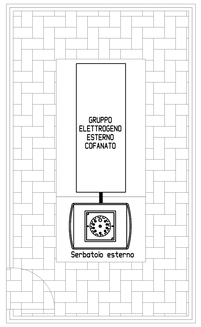

CREMONA ◄── LATO BINARI ──► MANTOVA

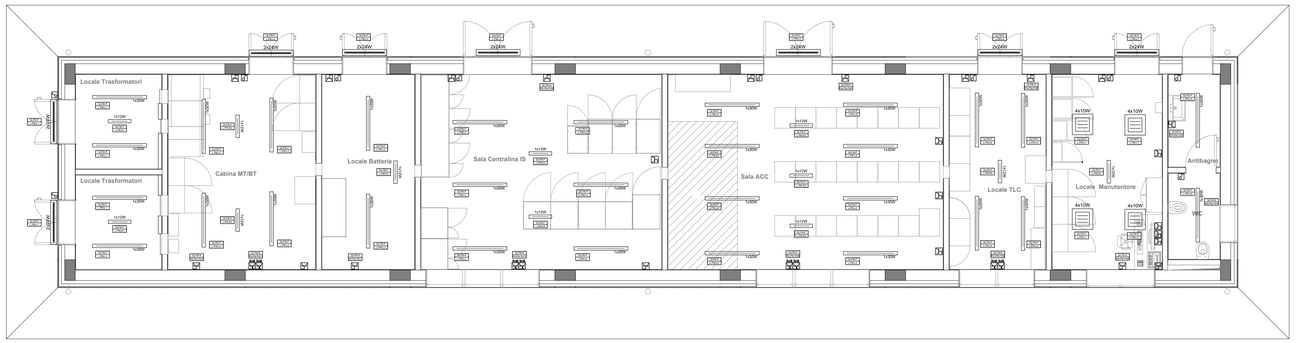

CREMONA

MANTOVA

LEGENDA LFM

SIMBOLO	DESCRIZIONE
1x30W	Apparecchio illuminante per installazione tipo prevista da RFI DTC STS ENE SP IFS LF 165 A.Un modulo LED lineare da 30W. Potenza apparecchio 35W e flusso luminoso ~ 4925lm. Temperatura di colore nominale CCT 4000K. Grado di protezione IP65, resistenza meccanica agli urti IK10. Classe di isolamento II.
4x10W	Apparecchio illuminante per installazione tipo prevista da RFI DTC STS ENE SP IFS LF 165 A. Quattro moduli LED lineari da 10W. Potenza apparecchio 45W e flusso luminoso ~ 5765lm. Temperatura di colore nominale CCT 4000K. Grado di protezione IP40, resistenza meccanica agli urti IK08. Classe di isolamento II.
1x12W	Apparecchio illuminante per installazione tipo prevista da RFI DTC STS ENE SP IFS LF 165 A. Un modulo LED lineare da 12W. Potenza apparecchio 35W e flusso luminoso ~ 1928lm.Temperatura di colore nominale CCT 4000K. Grado di protezione IP65, resistenza meccanica agli urti IK10. Classe di isolamento II.
2x24W	Plafoniera per installazione a plafone o a sospensione rivolta verso il basso, modulo LED lineare 24W, Flusso luminoso ~ 6717lm. Corpo in acciaio zincato a caldo, vetro stampato anabbagliante, grado di protezione IP65, classe di isolamento II.
	Interruttore unipolare per installazione in scatola porta frutto in resina IP 40 fissata a parete.
	Presa 2P+T 16A 230V tipo P40 - Frutto in resina per installazione in scatola in resina IP40 da parete.
2x16 3x16	Gruppo prese industriali in materiale termoplastico per montaggio a parete composto da: 1 presa IP44 interbloccata CEE17 2P+T 16A 230V 1 presa IP44 interbloccata CEE17 3P+T 16A 400V
	Cassetta in resina IP40 per sezionatore manuale di manutenzione condizionatori ed estrattori.

LEGENDA CANALIZZAZIONI

	Passerella metallica con setto separatore per distribuzione cavi - 300 x 100 mm, quota di installazione 400 mm
	Passerella metallica con setto separatore per distribuzione cavi - 100 x 100 mm, quota di installazione 200 mm

LEGENDA TARGHETTE

A B
XXX - X
XX.XX.XX
C D E

A: NOME QUADRO
B: SEZIONE QUADRO
C: TIPO DI APPARATO
D: TIPO DI EDIFICIO
E: SEQUENZIALE CIRCUITO

CREMONA ◄── LATO BINARI ──► MANTOVA

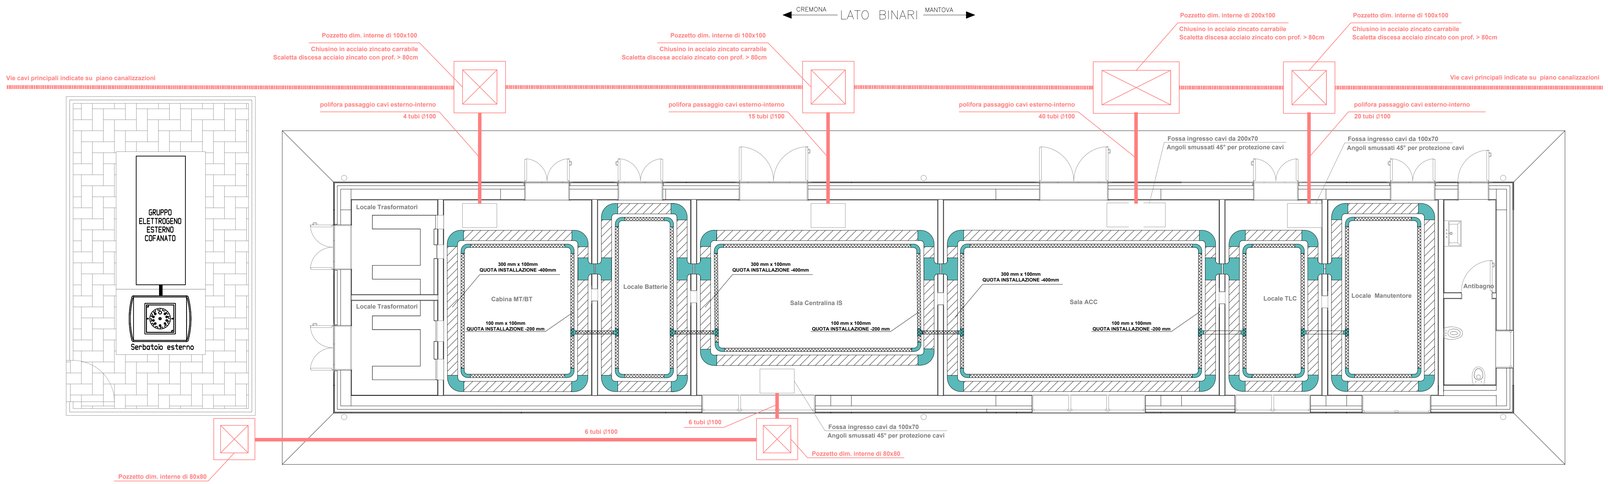

CREMONA

MANTOVA

COMMITTENTE:

RFI RETE FERROVIARIA ITALIANA
GRUPPO FERROVIE DELLO STATO ITALIANE

PROGETTAZIONE:

ITALFERR
GRUPPO FERROVIE DELLO STATO ITALIANE

CUP: J84H17000930009

U.O. TECNOLOGIE NORD

PROGETTO DEFINITIVO

RADDOPPIO LINEA CODOGNO - CREMONA - MANTOVA
TRATTA PIADENA - MANTOVA

PPM MARCARIA

Fabbricato Tecnologico: Layout apparecchiature e impiantistica LFM

SCALA: 1:50

COMMESSA	LOTTO	FASE	ENTE	TIPO DOC.	OPERA/DISCIPLINA	PROGR.	REV.
NM25	03	D	58	PB	LF1303	002	A

Rev.	Descrizione	Redatto	Data	Verificato	Data	Approvato	Data	Autorizzato Data
A	Emissione Esecutiva	M.Arcieri	04/2020	C.Vacca	04/2020	M. Bertrigeri	04/2020	M.Giambaro 04/2020

File: NM2503D58PBLF1303002A.DWG — n. Elab.: