

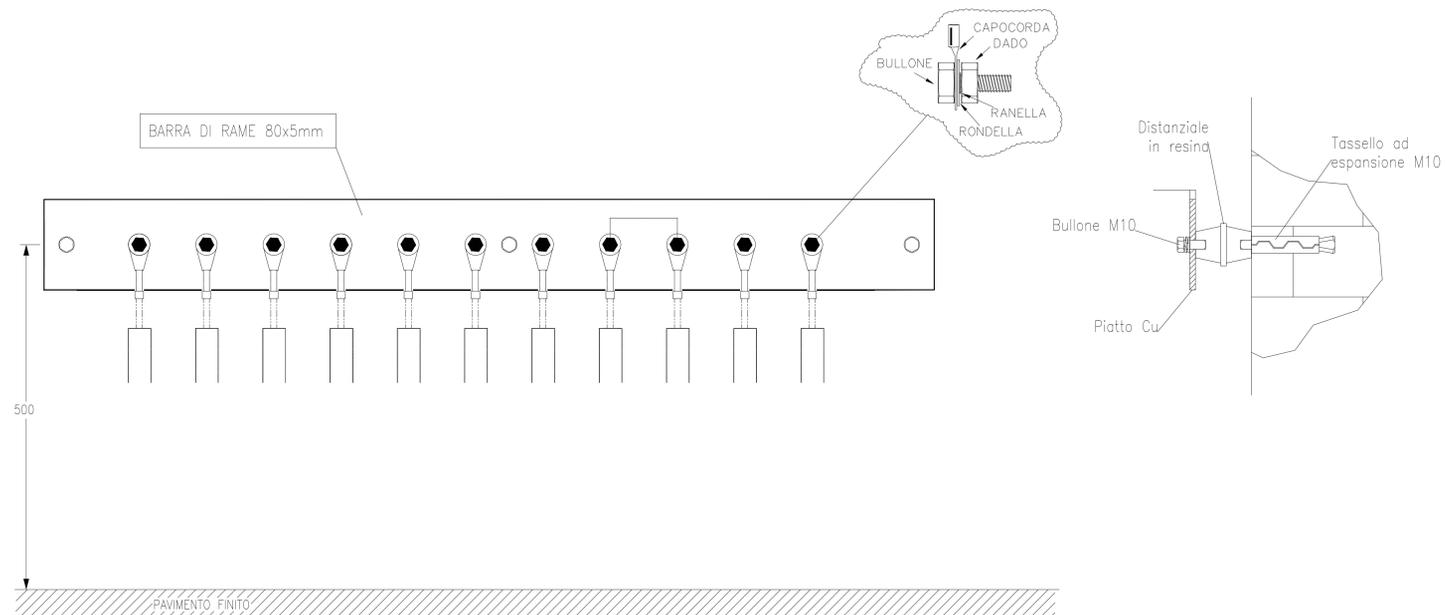


LEGGENDA SIMBOLI	
	COLLETTORE DI TERRA IN PIATTO DI RAME 80x5 mm
	cavo FG17 SEZ 120 mm² GV
	PICCHETTO DI TERRA L = 3m IN POZZETTO IN CLS. COMPLETO DI CHIUSINO CARRABILE E CARTELLO DI SEGNALEZIONE
	MORSETTO A COMPRESIONE
	DISPENSORE LINEARE PERIMETRALE IN CORDA Cu 120mm² INTERRATA. PROFONDITA' DI INTERRAMENTO 1m.

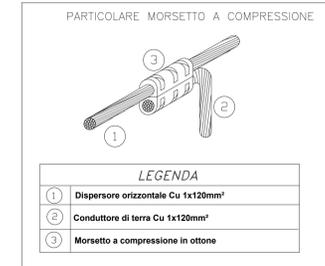

DETTAGLIO DI MONTAGGIO POZZETTO CON DISPENSORE

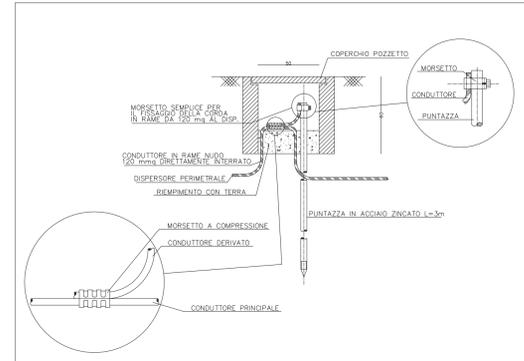

INDICAZIONI DA ATTUARE:

La corda di rame nudo, utilizzata come dispensore orizzontale, deve essere posata entro uno scavo la cui profondità di posa dovrà essere di almeno 60 cm dalla superficie calpestabile. La corda di rame nudo deve essere ricoperta con terra, argilla, humus, limo, betonite e non con ghiaia o ciottolo o materiale di "risultata" del cantiere. (CEI 64-12 - art. 3.2.3.2).

COMMITTENTE:



PROGETTAZIONE:



CUP: J84H17000930009

U.O. TECNOLOGIE NORD

PROGETTO DEFINITIVO

**RADDOPPIO LINEA CODOGNO - CREMONA - MANTOVA
TRATTA PIADENA - MANTOVA**

PPM MARCARIA
Fabbricato Tecnologico: Layout impianto di terra

SCALA:

1:50

COMMESSA LOTTO FASE ENTE TIPO DOC. OPERA/DISCIPLINA Progr. REV.

NM25 03 D 58 PB LF1303 003 A

Rev.	Descrizione	Redatto	Data	Verificato	Data	Approvato	Data	Autorizzato Data
A	Emissione Esecutiva	M. Aceti	04/2020	C. Vico	04/2020	M. Berlingeri	04/2020	M. Gambero 04/2020