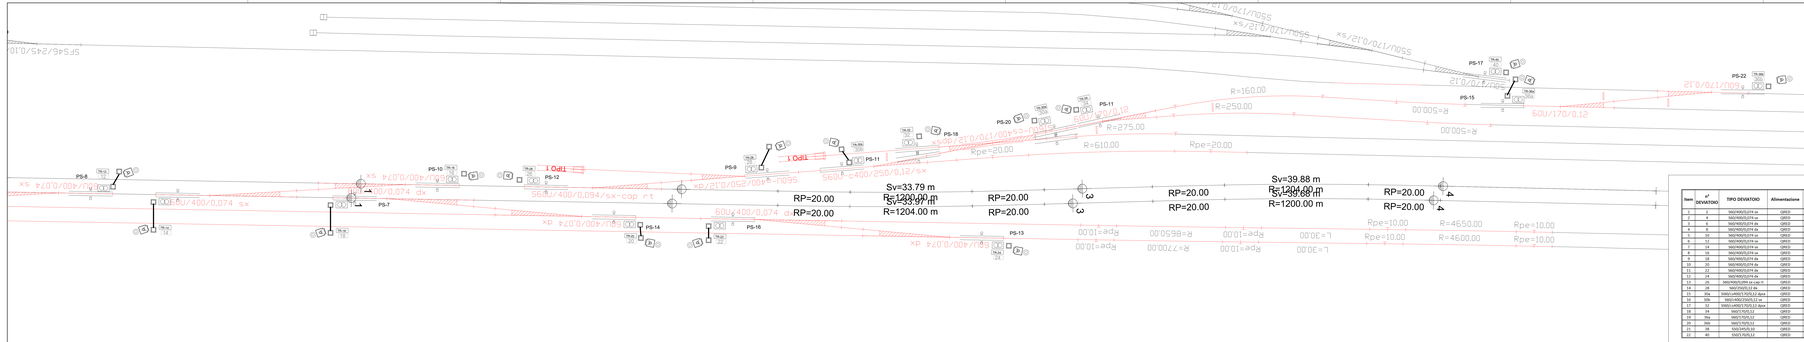

Item	n° DEVIATOIO	TIPO DEVIATOIO	Alimentazione	AdP	N. TRATO	TRATO [Km]	L CAVI AGHI	CAVO AGHI [m]	L CAVI CONTRAGO [m]	CAVO CONTRAGO	LUNGHEZZA CAVI [m]	SCALA PS
1	3	160/400/0,074 dx	GRED	TB-2	1	8	2	6,5	DOPPIO	8,7	DOPPIO	1,10 C1
2	4	160/400/0,074 sx	GRED	TB-3	1	8	2	6,5	DOPPIO	8,7	DOPPIO	1,10 C1
3	6	160/400/0,074 dx	GRED	TB-4	1	8	2	6,5	DOPPIO	8,7	DOPPIO	110 C1
4	8	160/400/0,074 sx	GRED	TB-5	1	8	2	6,5	DOPPIO	8,7	DOPPIO	80 C1
5	10	160/400/0,074 sx	GRED	TB-15	1	8	2	6,5	DOPPIO	8,7	DOPPIO	70 C1
6	12	160/400/0,074 sx	GRED	TB-12	1	8	2	6,5	DOPPIO	8,7	DOPPIO	40 C1
7	14	160/400/0,074 dx	GRED	TB-13	1	8	2	6,5	DOPPIO	8,7	DOPPIO	40 C1
8	16	160/400/0,074 sx	GRED	TB-14	1	8	2	6,5	DOPPIO	10,7	DOPPIO	120 C2
9	18	160/400/0,074 dx	GRED	TB-16	1	8	2	6,5	DOPPIO	10,7	DOPPIO	90 C2
10	20	160/400/0,074 dx	GRED	TB-20	1	8	2	6,5	DOPPIO	10,7	DOPPIO	180 C2
11	22	160/400/0,074 dx	GRED	TB-22	1	8	2	6,5	DOPPIO	8,7	DOPPIO	200 C3
12	24	160/400/0,074 dx	GRED	TB-23	1	8	2	6,5	DOPPIO	10,7	DOPPIO	280 C3
13	26	160/400/0,074 sx cop rt	GRED	TB-26	1	8	2	6,5	DOPPIO	10,7	DOPPIO	210 C3
14	30a	160/400/0,074 sx cop rt	GRED	TB-30a	1	8	2	6,5	DOPPIO	10,7	DOPPIO	180 C3
15	30a	5900/1400/0,074/0,12 dx/sx	GRED	TB-30a	1	10	2	6,5	DOPPIO	10,7	DOPPIO	240 C3
16	30b	5900/1400/0,074/0,12 sx/dx	GRED	TB-30b	1	8	2	6,5	DOPPIO	10,7	DOPPIO	240 C3
17	31	5900/1400/0,074/0,12 dx/sx	GRED	TB-31	1	10	2	6,5	DOPPIO	10,7	DOPPIO	300 C3
18	34	160/1,75/0,12	GRED	TB-34	1	8	2	6,5	DOPPIO	10,7	DOPPIO	320 C4
19	35a	160/1,75/0,12	GRED	TB-35a	1	8	2	6,5	DOPPIO	10,7	DOPPIO	410 C4
20	35b	160/1,75/0,12	GRED	TB-35b	1	8	2	6,5	DOPPIO	10,7	DOPPIO	410 C4
21	38	150/245/0,10	GRED	TB-38	1	8	2	6,5	DOPPIO	10,7	DOPPIO	40 C4
22	40	150/170/0,12	GRED	TB-40	1	8	2	6,5	DOPPIO	10,7	DOPPIO	410 C4

LEGENDA RED

	Palina in ari-VR-A 2m con posaterra e LED AT 36-68Ø Gr per illuminazione punte scambi compresa Ø 4mm Rame per collima di sostegno e rete conseguent compresa 2 cavi in Tecnoscuro 0,6/0,6kV e posaterra in cu con chiusino ca-cable 400x400
	Cassetta per accessorio ca-cable, a fondo chiuso DC, vedi/dis ca-pagina con gabbia metallica per sole fornitura/posa ai lavori, Ø entrata collegata Ø 6Ø2 a fondo chiuso DC 1,5Kg
PRESA DI TERRA CONTINUA	Controllo a gate singole tipo TT2/1Ø a cura LFM
TUBI A TUBI CATIE	Tubazione dielettric 160mm a cura LFM
TUBI ACCIAIO IN TECNOSCUROI	Controlli/Ø e cura di alta tecnologia cilindrari per ciascuna gate dimensiona RED ed Automazione P.S.
	Pozzetto in cls con chiusino carrabile 0,80/0,8x1,5 m (LFM)
	Armadio di piazzale con trasformatore 6/1kVA per impianti RED (opera: WI-OTE2 ST OSP IFS LF-KIOA)
	Kit cavi scaldanti per impianti RED (Doc. WI-OPNDIT ST0 IFS LF-KIOA)
	4°x lab 160mm - Profilous ricordo BT
	Pozzetto 0,6x0,6x0,6 m - BT
	n°2 tub 160mm - Profilous MT
	Pozzetto 100x100x150cm per cavi MT

NOTE

PER TABELLA CAVI SCHEMA DISTRIBUZIONE ILLUMINAZIONE
P.B.-DISTRIBUZIONE RED E ELENCO TIPO DEVIATOI VEDERE LA TAVOLA 2

COMMITTENTE:

RFI RETE FERROVIARIA ITALIANA
GRUPPO FERROVIE DELLO STATO ITALIANE

PROGETTAZIONE:

ITALFERR
GRUPPO FERROVIE DELLO STATO ITALIANE

CUP: J84H17000930009

U.O. TECNOLOGIE NORD

PROGETTO DEFINITIVO

RADDOPPIO LINEA CODOGNO - CREMONA - MANTOVA
TRATTA PIADENA - MANTOVA

PP/ACC Mantova
Piazzale: Planimetria disposizione apparecchiature LFM, RED - Tavola 2

SCALA: 1:500

COMMESSA	LOTTO	FASE	ENTE	TIPO DOC.	OPERA/DISCIPLINA	PROGR.	REV.
NM25	03	D	58	P8	LF1427	002	A

Rev.	Descrizione	Redatto	Data	Verificato	Data	Approvato	Data	Autorizzato Data
A	Emissione Esecutiva	G. Forcari	04/2020	C. Fiorio	04/2020	A. Ambrosi	04/2020	ANDREI

File: NM2503G58PB LF1427002A.DWG

n. Elab.: