


LEGENDA	
	NORMALE: CARICHI ALIMENTATI DA RETE NORMALE
	ESSENZIALE: CARICHI ALIMENTATI DA CPSS

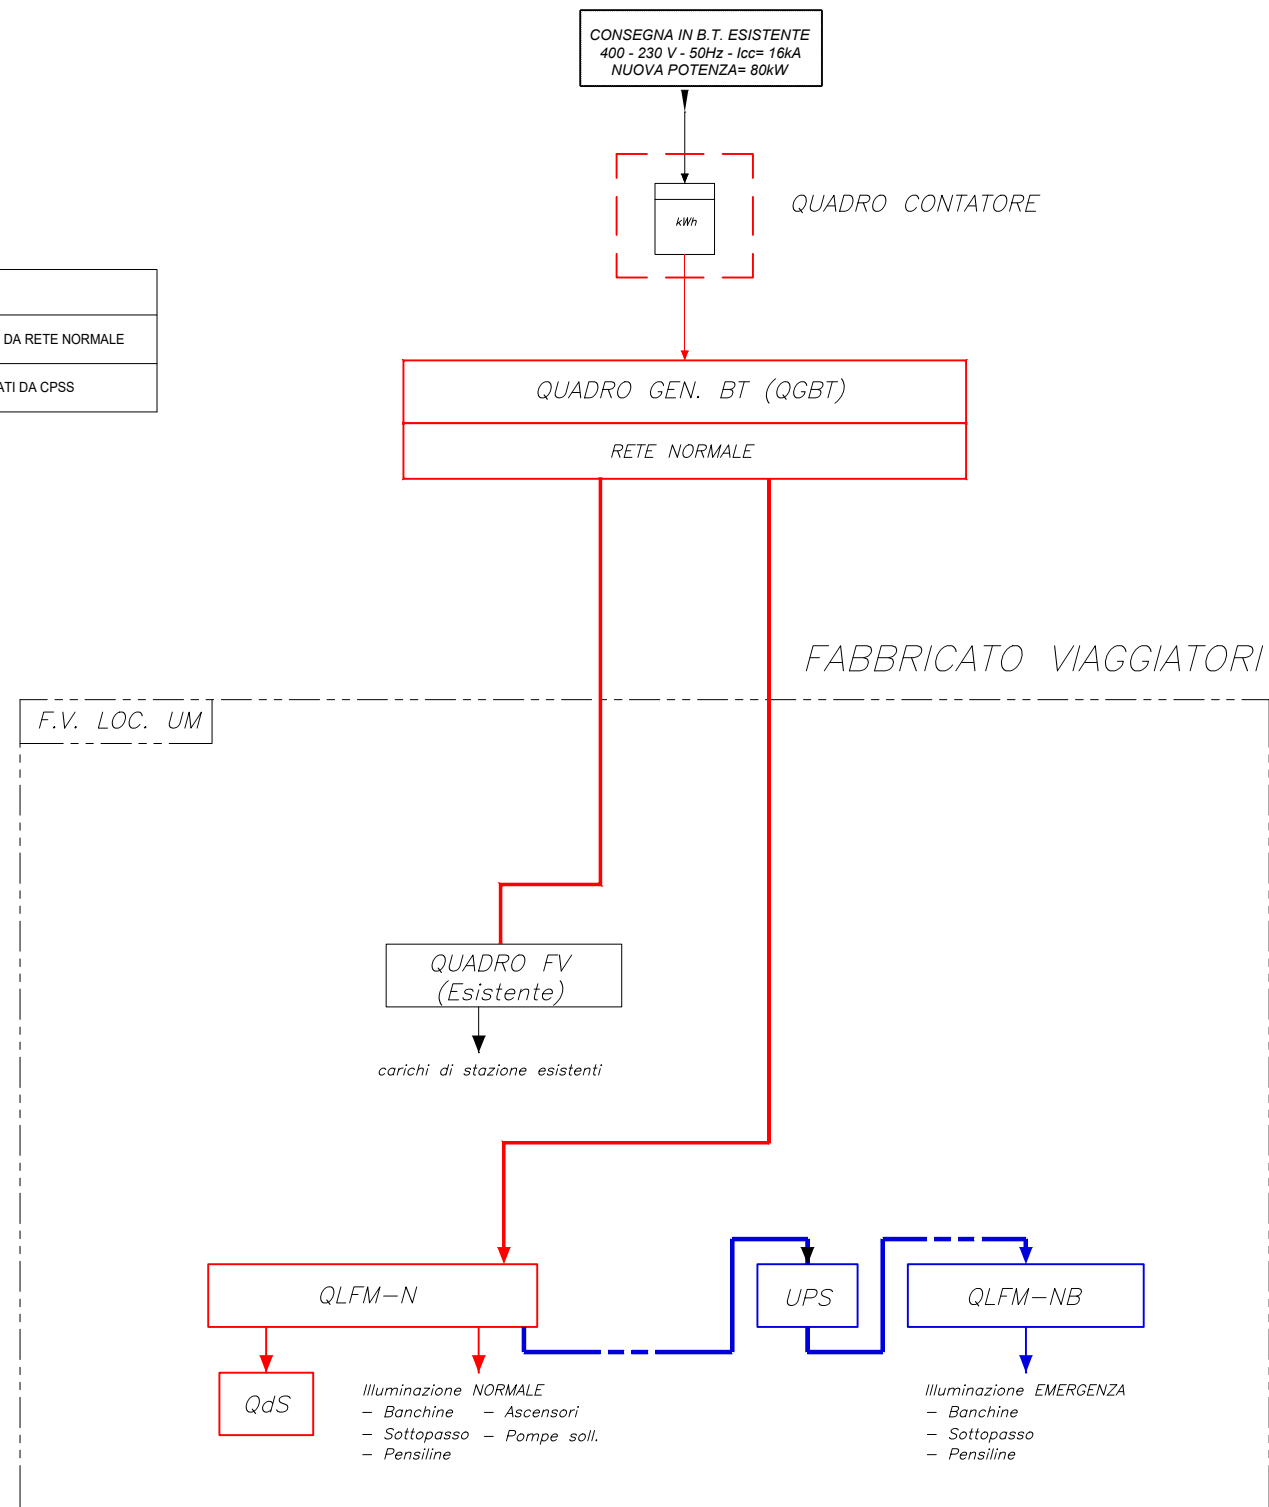

DOCUMENTI DI RIFERIMENTO	
N. Doc.	Descrizione
NM2503D58DXLF2302002	Fermata Castellucchio: Quadri BT - Schema Elettrico Unifilare e Fronte Quadro

COMMITTENTE:



PROGETTAZIONE:



CUP: J84H17000930009

U.O. TECNOLOGIE NORD

PROGETTO DEFINITIVO

**RADDOPPIO LINEA CODOGNO - CREMONA - MANTOVA
TRATTA PIADENA - MANTOVA**

Tratta Mantova - Marcaria
Fermata Castellucchio: Planimetria quota banchine - Layout apparecchiature LFM


SCALA:

-

COMMESSA LOTTO FASE ENTE TIPO DOC. OPERA/DISCIPLINA Progr. REV.

NM25 03 D 58 DX LF2300 001 A

Rev.	Descrizione	Redatto	Data	Verificato	Data	Approvato	Data	Autorizzato Data
A	Emissione Esecutiva	M. Arceri	04/2020	C. Vacca	04/2020	M. Berlingieri	04/2020	M. Gambaro 04/2020

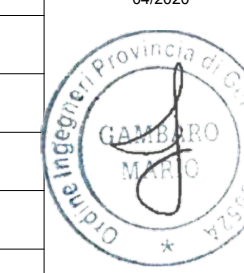

File: NM2503D58DXLF2300001A.DWG

n. Elab.: