


LINEA "PIADENA - MANTOVA"
TRATTA MANTOVA - MARCARIA

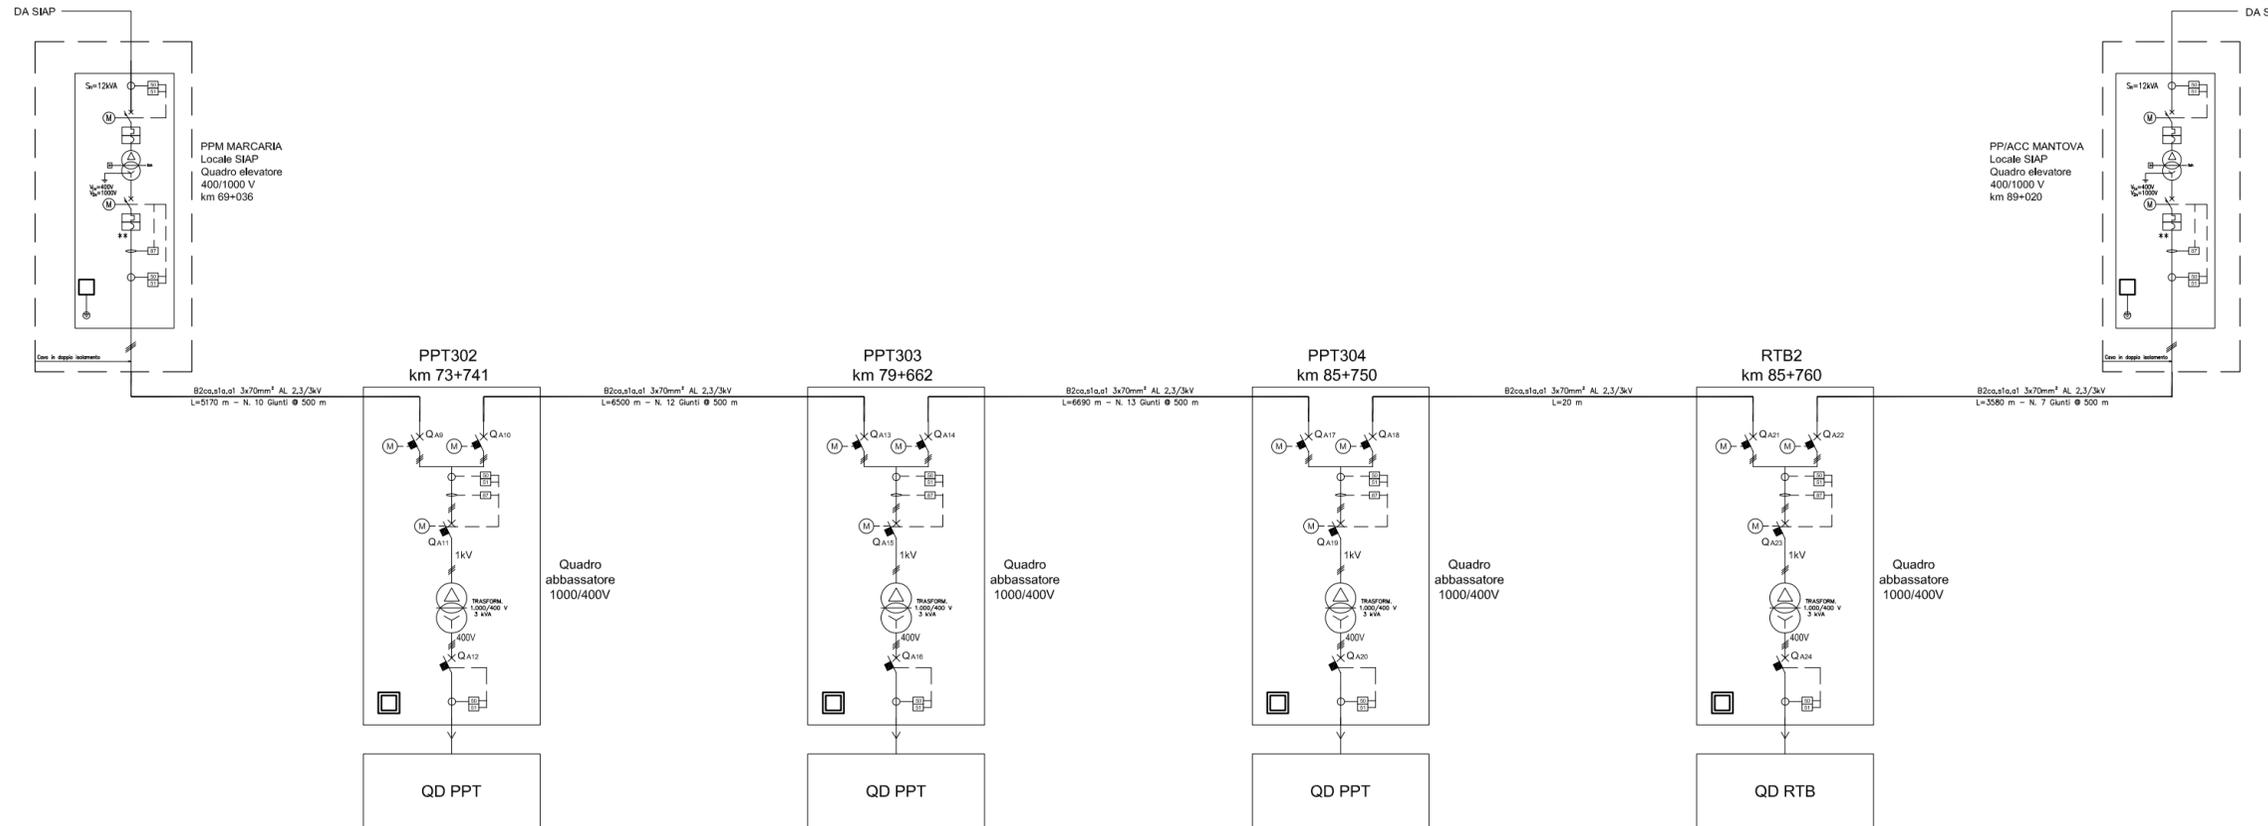

COMMITTENTE:



PROGETTAZIONE:



CUP: J84H17000930009

U.O. TECNOLOGIE NORD

PROGETTO DEFINITIVO

RADDOPPIO LINEA CODOGNO - CREMONA - MANTOVA
TRATTA PIADENA - MANTOVA

Tratta Mantova - Marcaria
Schema Alimentazione di Linea

SCALA:

COMMESSA LOTTO FASE ENTE TIPO DOC. OPERA/DISCIPLINA PROGR. REV.

NM25 03 D 58 DX LF2310 001 A

Rev.	Descrizione	Redatto	Data	Verificato	Data	Approvato	Data	Autorizzato Data
A	Emissione Esecutiva	M. Arceri	04/2020	C. Vacca	04/2020	M. Bertinotti	04/2020	M. Gambaro 04/2020



File: NM2503D58DXLF2310001A.DWG

n. Elab.: