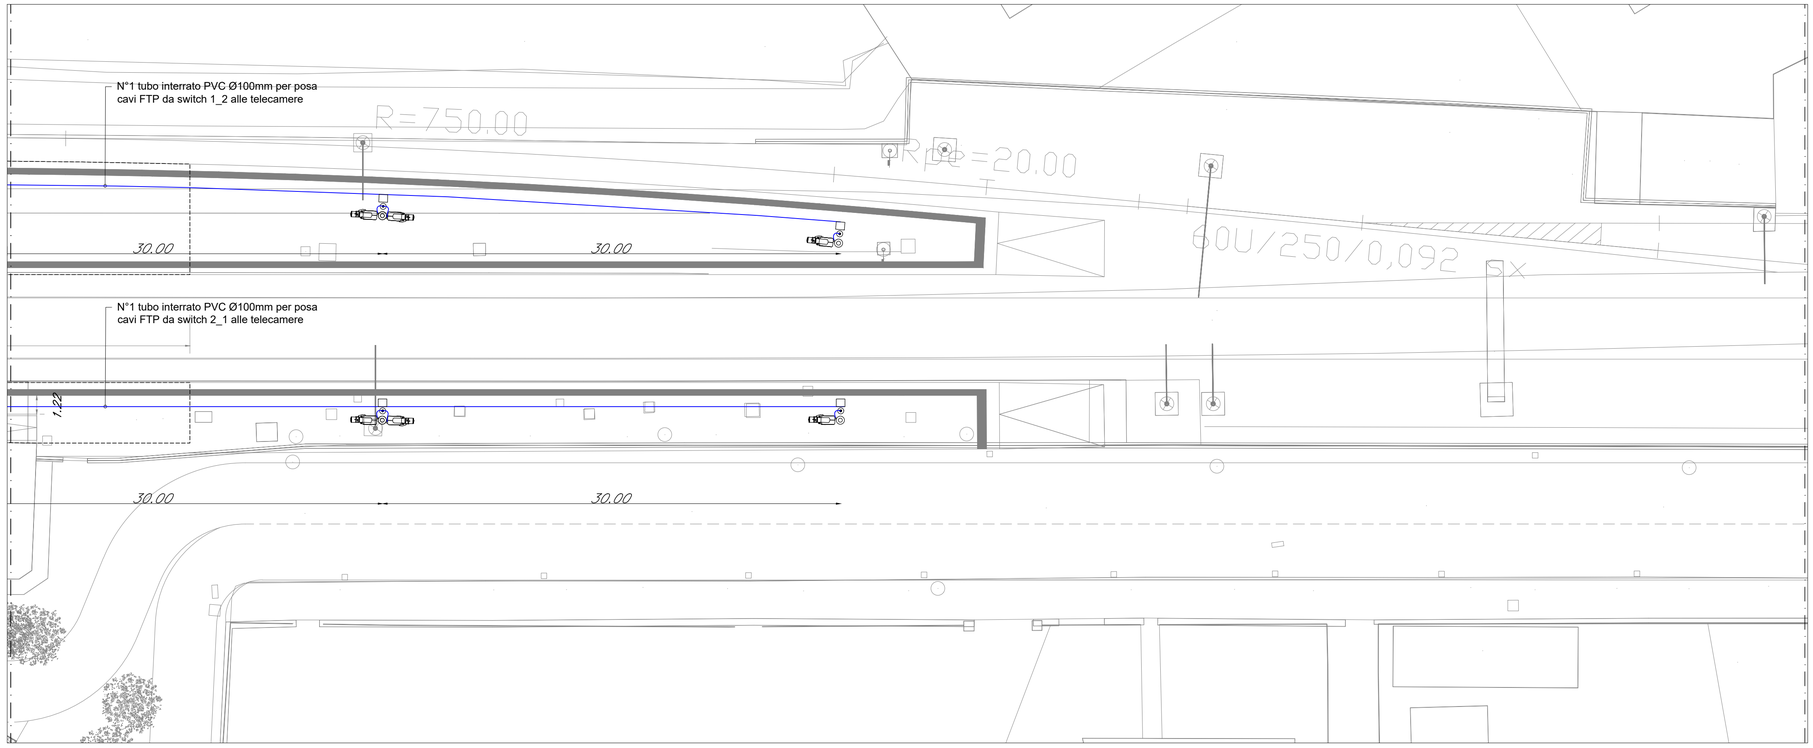

LAYOUT TVCC DI BANCHINA – STAZIONE BOZZOLO 3/3

LEGENDA	
Elemento	Descrizione
TVCC	Centrale TVCC
	Switch per alimentazione e segnale telecamere – Tecnologia PoE
	Telecamera fissa installata a parete con protezione antivandalo
	Telecamera DOME installata a parete o a soffitto
	Scatola di derivazione

TABELLA ELEMENTI	
Elemento	Caratteristiche
	Tubo in PVC DN25
	Canala 100 x 60 mm LOOP Ambiente e Controsoffitto in comune con tutti gli impianti a correnti deboli

TABELLA CAVI		
Elemento	Tipologia	Servizio
	FTP Cat.6a–Sch. AWG 4x(2x24)	Alimentazione e Segnale
	Fibra Ottica Multimodale 4 fibre 50/125 micron	Segnale

NOTE
1. I cavi di alimentazione delle telecamere saranno posati all'interno di una canala portacavi comune a tutti gli impianti a correnti deboli; 2. In corrispondenza di tutti i punti in cui le condutture attraversano pareti o solai di locali compartimentati al fuoco, saranno installati setti tagliafuoco di tipo certificato atti a ripristinare la resistenza prescritta per il compartimento 3. Le telecamere in banchina saranno installate su apposita palina o staffate alle pensiline

KEYPLAN

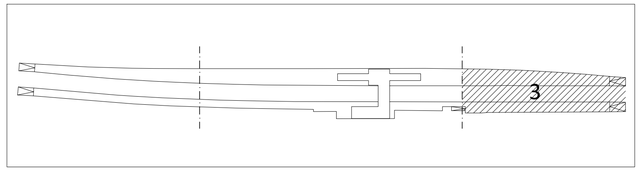

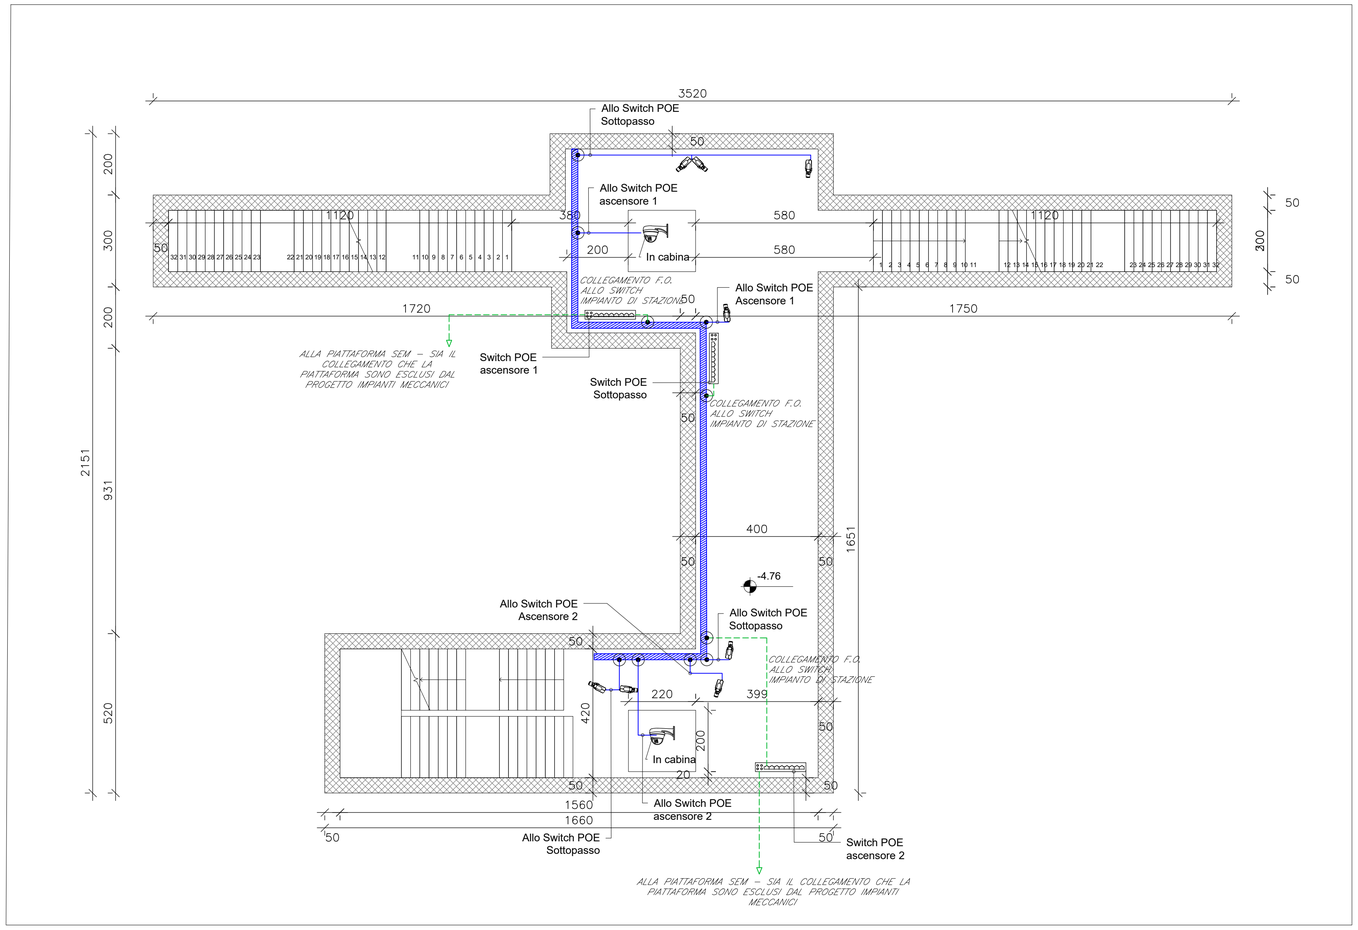

LAYOUT TVCC SOTTOPASSO – STAZIONE BOZZOLO

COMMITTENTE:

RFI RETE FERROVIARIA ITALIANA
GRUPPO FERROVIE DELLO STATO ITALIANE

PROGETTAZIONE:

ITALFERR
GRUPPO FERROVIE DELLO STATO ITALIANE

CUP: J84H17000930009

U.O. IMPIANTI INDUSTRIALI E TECNOLOGICI

PROGETTO DEFINITIVO

RADDOPPIO LINEA CODOGNO - CREMONA - MANTOVA
TRATTA PIADENA - MANTOVA

Stazione Bozzolo e relativo PPM - Impianti Security
Impianto TVCC - Layout impiantistico e disposizione apparecchiature

SCALA: 1:200

COMMESSA	LOTTO	FASE	ENTE	TIPO DOC.	OPERA/DISCIPLINA	PROGR.	REV.
NM25	03	D	17	P9	AN0202	001	A

Rev.	Descrizione	Redatto	Data	Verificato	Data	Approvato	Data	Autorizzato Data
A	EMISSIONE ESECUTIVA	F.Butticci	Aprile 2020	A.Marsico	Aprile 2020	M.Berlingieri	Aprile 2020	A.Falaschi Aprile 2020

U.O. IMPIANTI INDUSTRIALI E TECNOLOGICI
Dott. Ing. Alfredo FALASCHI
Ordine Ingegneri di Viterbo
3651

File: NM25.0.3.D.17.P9.AN.02.0.2.002.A.DWG | n. Elab.: