




KEY PLAN - STAZIONE CASTELLUCCHIO

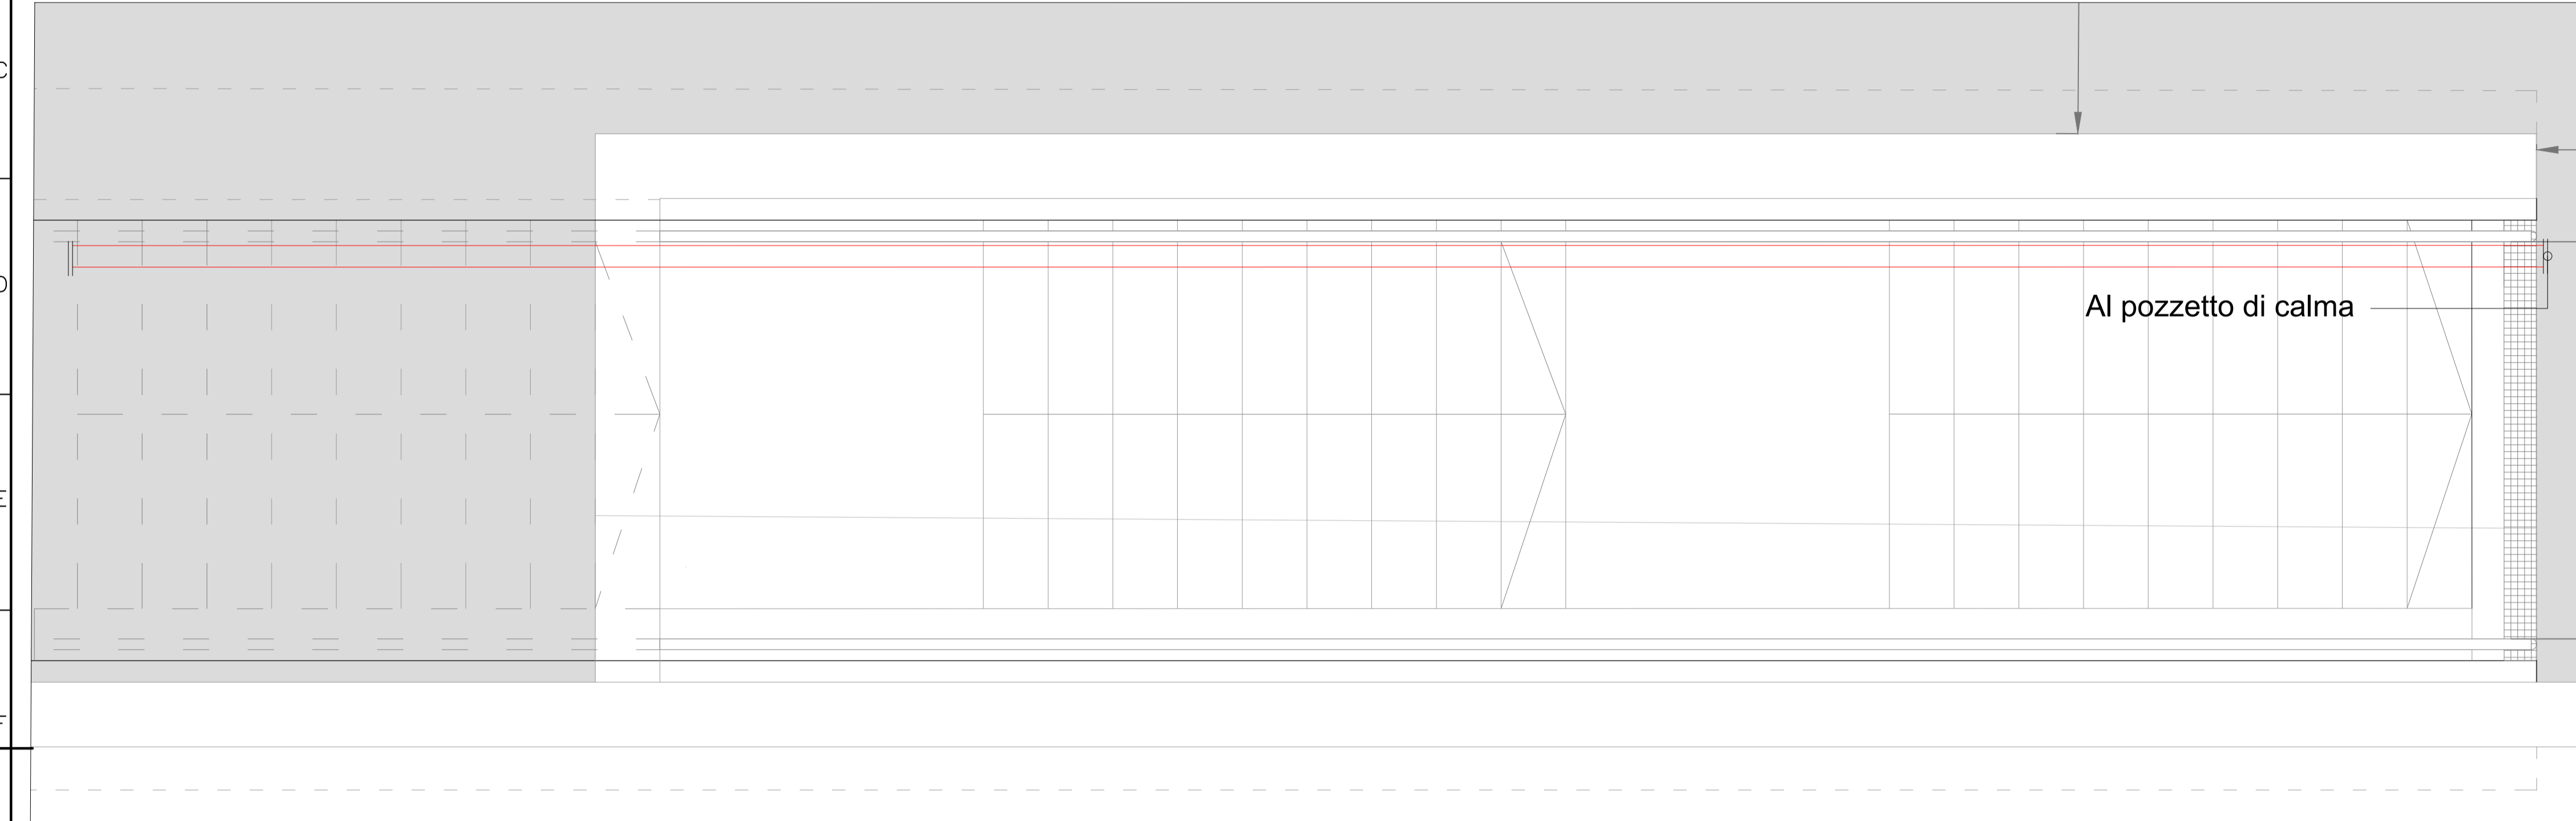

PIANTA QUOTA BANCHINA - STAZIONE CASTELLUCCHIO - Scala 1:20

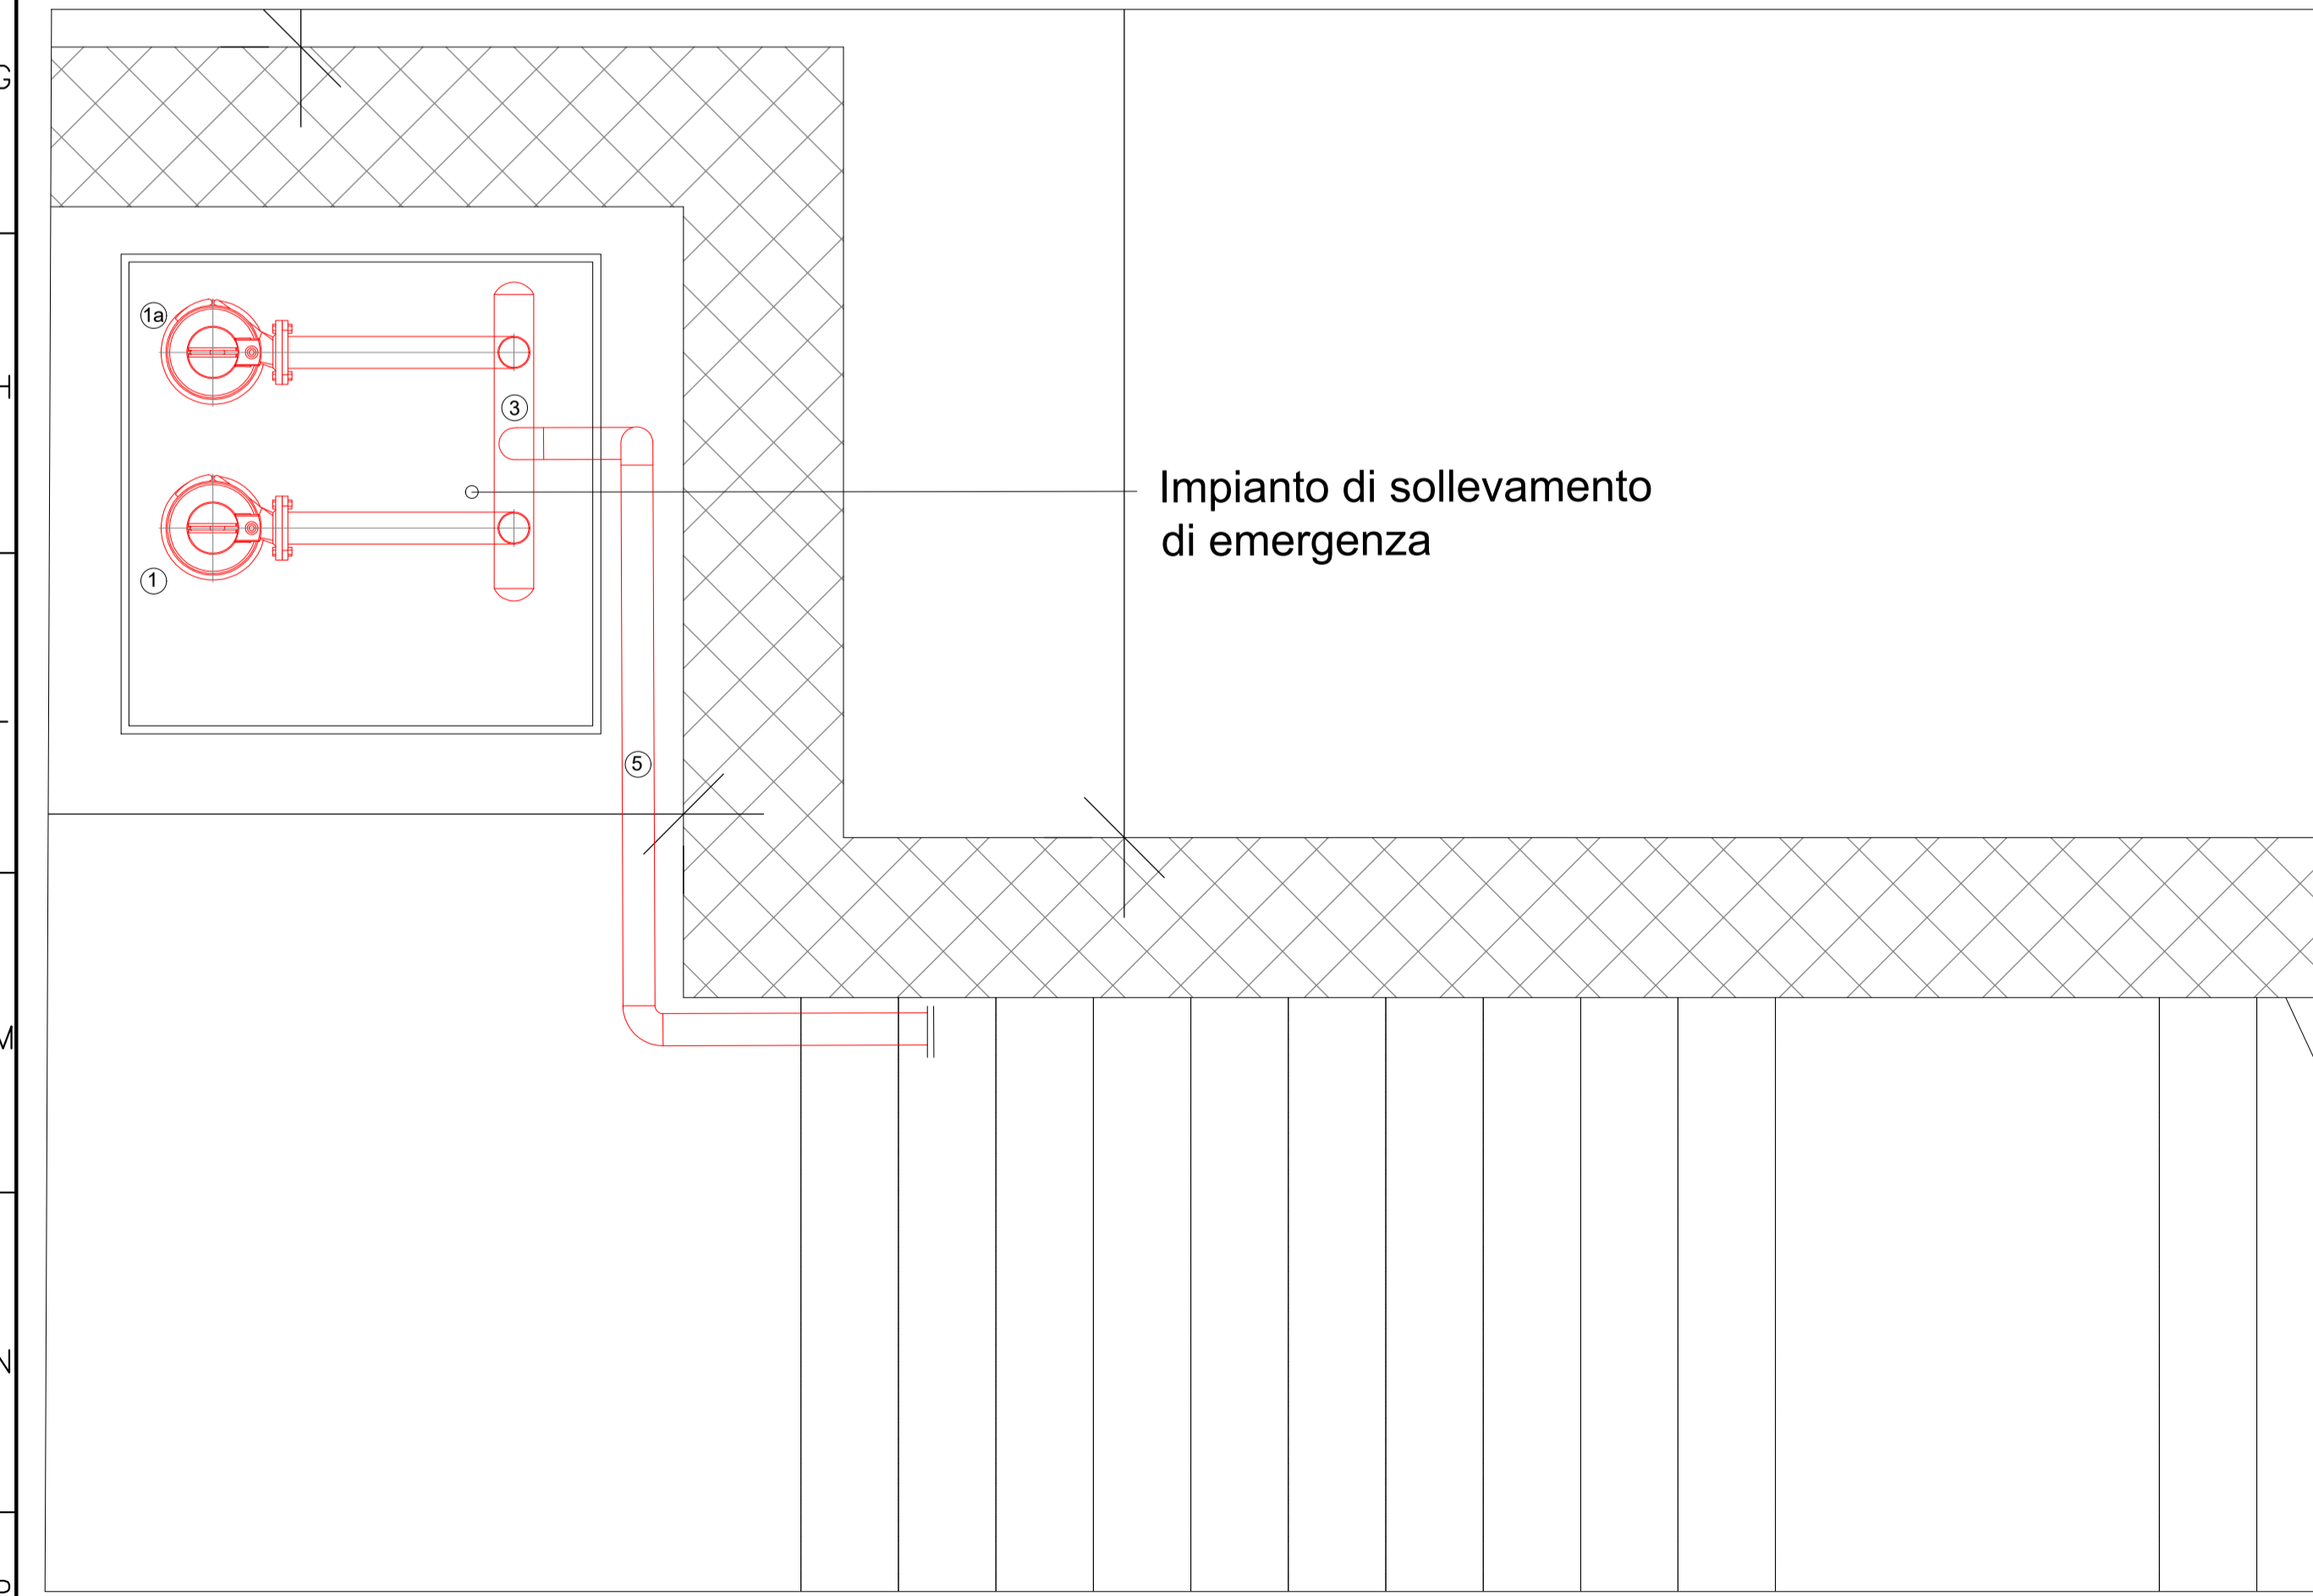

PIANTA QUOTA SOTTOPASSO - Scala 1:20

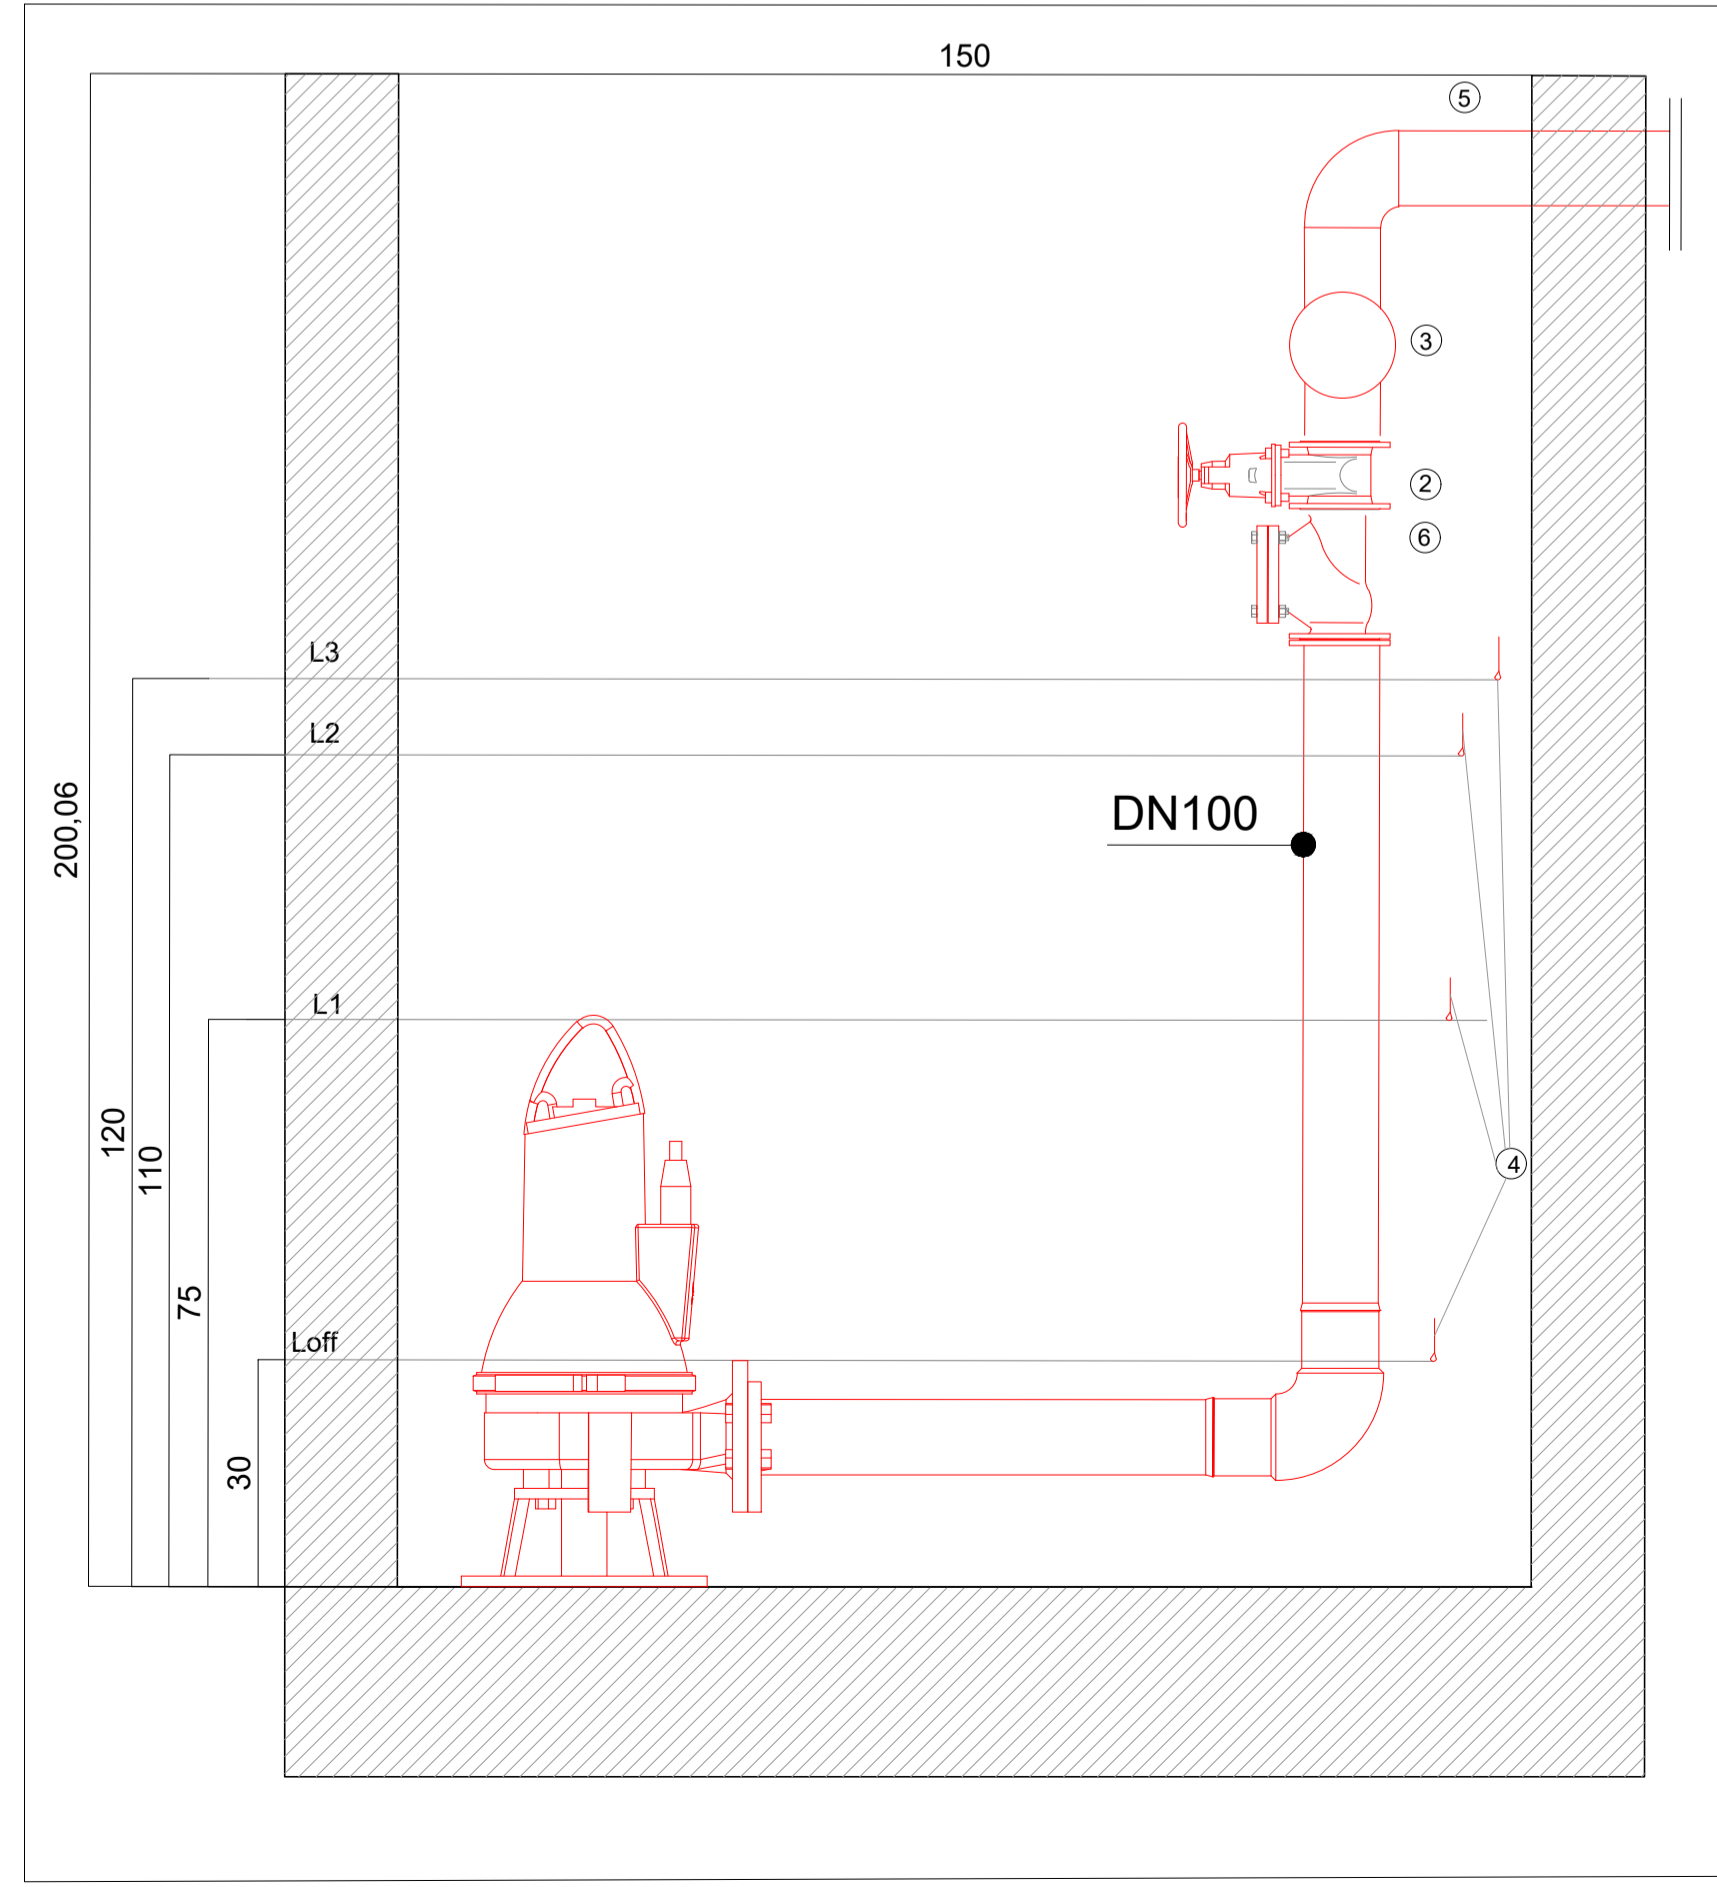

SEZIONE SOTTOPASSO - Scala 1:10

1	Pompa 10/s
1a	Pompa di riserva 10/s
2	valvola intercettazione DN 100
3	collettore DN 125
4	livellostati
5	tubazione DN 100 in acciaio zincato
6	valvola di ritegno DN 100
Loff	Livello di arresto
L1	Livello di avviamento pompa 1 - invio segnalazione di allarme
L2	Livello di avviamento pompa 2 - invio segnalazione di allarme
L3	Livello di allarme

Per l'esatta posizione del pozzetto che alloggia l'impianto di sollevamento si faccia riferimento agli elaborati architettonici e idraulici

COMMITTENTE: **RFI** RETE FERROVIARIA ITALIANA GRUPPO FERROVIE DELLO STATO ITALIANE

PROGETTAZIONE: **ITALFERR** GRUPPO FERROVIE DELLO STATO ITALIANE

CUP: J84H17000930009

U.O. IMPIANTI INDUSTRIALI E TECNOLOGICI

PROGETTO DEFINITIVO

RADDOPPIO LINEA CODOGNO - CREMONA - MANTOVA TRATTA PIADENA - MANTOVA

Fermata Castellucchio - Impianti meccanici
Impianto di sollevamento acque meteoriche - Layout impiantistico e disposizione apparecchiature

SCALA: 1:20

COMMESSA	LOTTO	FASE	ENTE	TIPO DOC.	OPERA/DISCIPLINA	PROGR.	REV.
NM25	03	D	17	WX	IT0402	001	A

Rev.	Descrizione	Redatto	Data	Verificato	Data	Approvato	Data	Autorizzato Data
A	EMMISSIONE ESECUTIVA	F. Buticci	Aprile 2020	A. Merisio	Aprile 2020	M. Berlingieri	Aprile 2020	A. Falaschi Aprile 2020

File: NM25.0.3.D.17.WX.IT.04.0.2.001.A.DWG n. Elab.: