

COMMITTENTE:



PROGETTAZIONE:



U.O. PROGETTAZIONE FUNZIONALE ED ESERCIZIO

PROGETTO DEFINITIVO

RADDOPPIO LINEA CODOGNO – CREMONA – MANTOVA

TRATTA PIADENA - MANTOVA

LAYOUT FUNZIONALE DELLA LINEA E DEGLI IMPIANTI

SCALA:

-

COMMESSA LOTTO FASE ENTE TIPO DOC. OPERA/DISCIPLINA Progr. REV.

N M 2 5 0 3 D 1 6 D X E S 0 0 0 1 0 0 1 A


Rev.	Descrizione	Redatto	Data	Verificato	Data	Approvato	Data	Autorizzato Data
A	EMISSIONE ESECUTIVA	A. Ferracci <i>A. Ferracci</i>	30/04/2020	A. Vitali <i>A. Vitali</i>	30/04/2020	M. Berlingieri <i>M. Berlingieri</i>	30/4/2020	P. Rivoli 30/04/20

File: NM2503D16DXES0001001A.doc

n. Elab.:1854

Situazione inerziale

PIADENA - MANTOVA

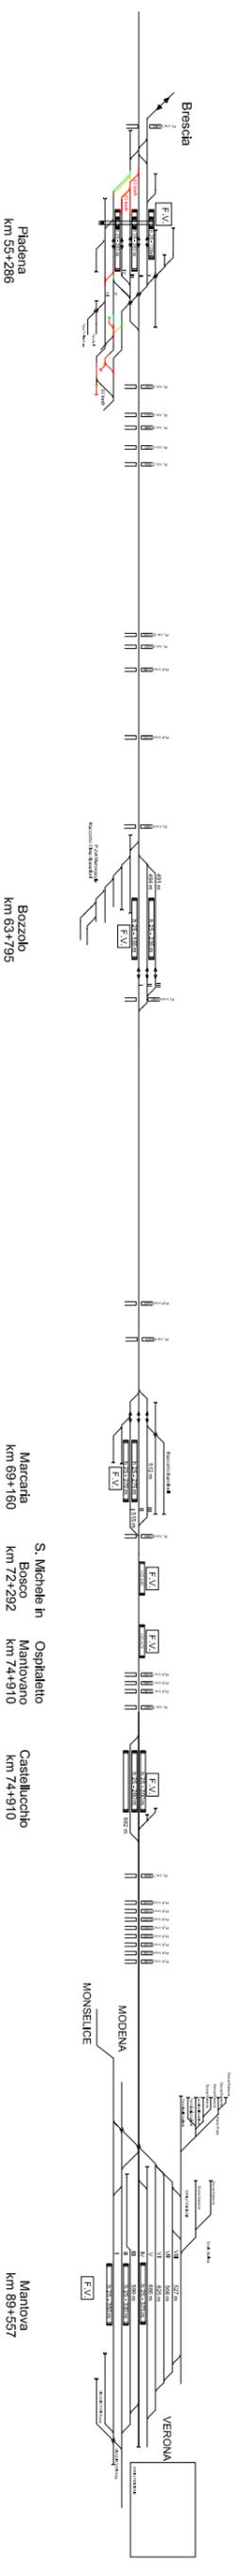

Situazione di Progetto

PIADENA - MANTOVA

