

Piadena  
foglio 18


**LEGENDA**

- Attuale proprietà ferroviaria
- Strade esistenti
- Corsi d'acqua esistenti
- Aree da espropriare per sede stabile FS e sue dipendenze
- Aree da espropriare per deviazione strade e/o corsi d'acqua
- Aree da assoggettare a servizi per interventi di mitigazione ambientale e/o riqualificazione
- Aree da occupare temporaneamente per interventi di riqualificazione ambientale
- Aree da trasformare con interventi di riqualificazione ambientale
- Aree da assoggettare a servizi di passo pedonale
- Aree da occupare temporaneamente per deposito temporaneo terre e rocce da scavo (DT.xx)
- Aree da occupare temporaneamente per stoccaggio temporaneo terre e rocce da scavo (AS.xx)
- Aree da occupare temporaneamente strettamente connesse all'esecuzione dell'opera
- Demolizioni
- Reliquati
- Limite Foglio di Mappa
- 2 Numeri di Piano
- Ricettori con immissioni acustiche - D.P.R. n. 459 del 18/11/98
- 2200 Codice identificativo ricettore

**KEY-PLAN**



**Comune di Piadena**

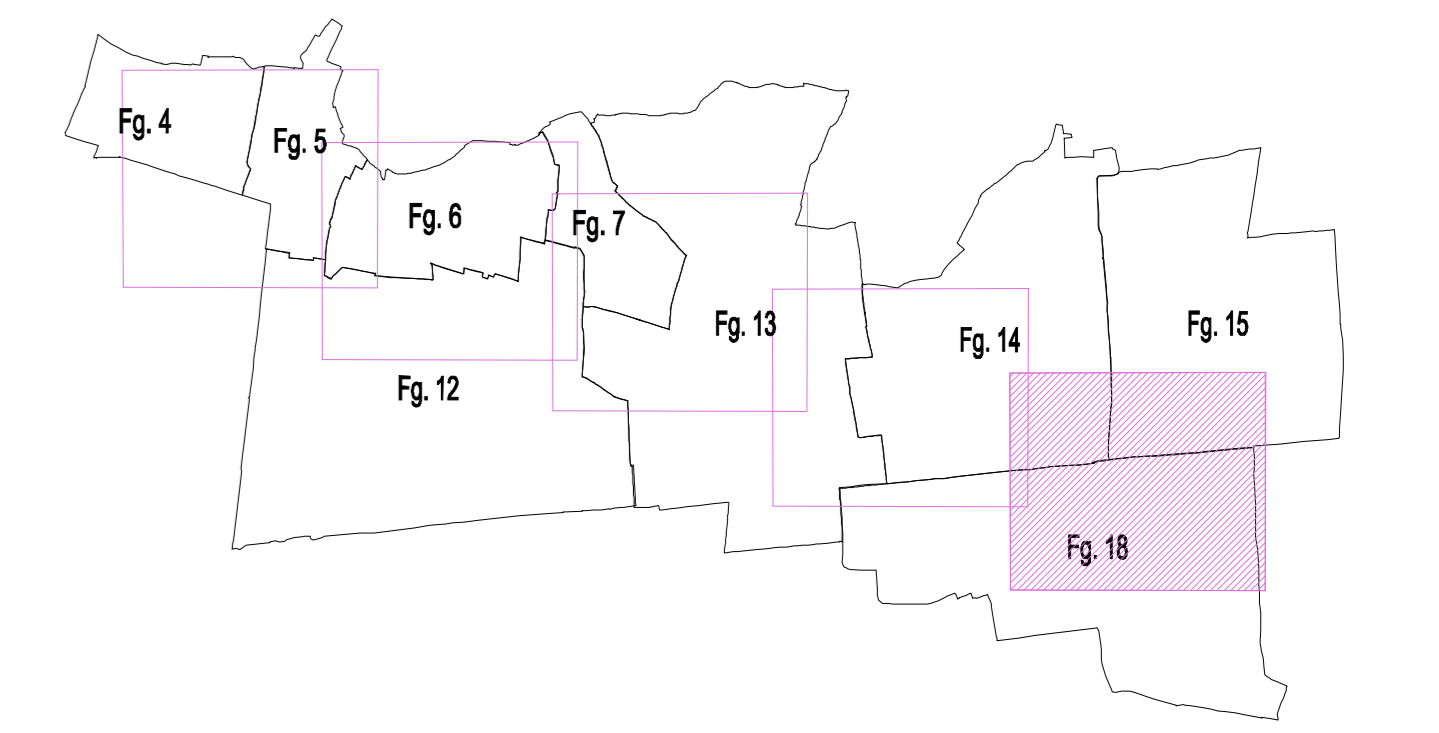

COMMITTENTE:  
**RFI**  
 RETE FERROVIARIA ITALIANA  
 GRUPPO FERROVIE DELLO STATO ITALIANO

PROGETTAZIONE:  
**ITALFER**  
 GRUPPO FERROVIE DELLO STATO ITALIANO

CUP: J84H17000930009

**U.O. VALUTAZIONE RISERVE, ESPROPRI E SUBAPPALTI**  
**PROGETTO DEFINITIVO**  
**RADDOPPIO LINEA CODOGNO - CREMONA - MANTOVA**  
**TRATTA PIADENA - MANTOVA**

Piano Particolare di Esproprio  
 Comune di Piadena - Tav. 5 di 5

SCALA:  
**1:1.000**

COMMESSA	LOTTO	FASE	ENTE	TIPO DOC.	OPERA/DISCIPLINA	PROGR.	REV.
NM25	03	D	43	BD	AQ1600	005	A

Rev.	Descrizione	Redatto	Data	Verificato	Data	Approvato	Data	Autorizzato	Data
A	Emissione esecutio	[Signature]	Apr 20	[Signature]	Apr 20	[Signature]	Apr 20	[Signature]	Apr 20