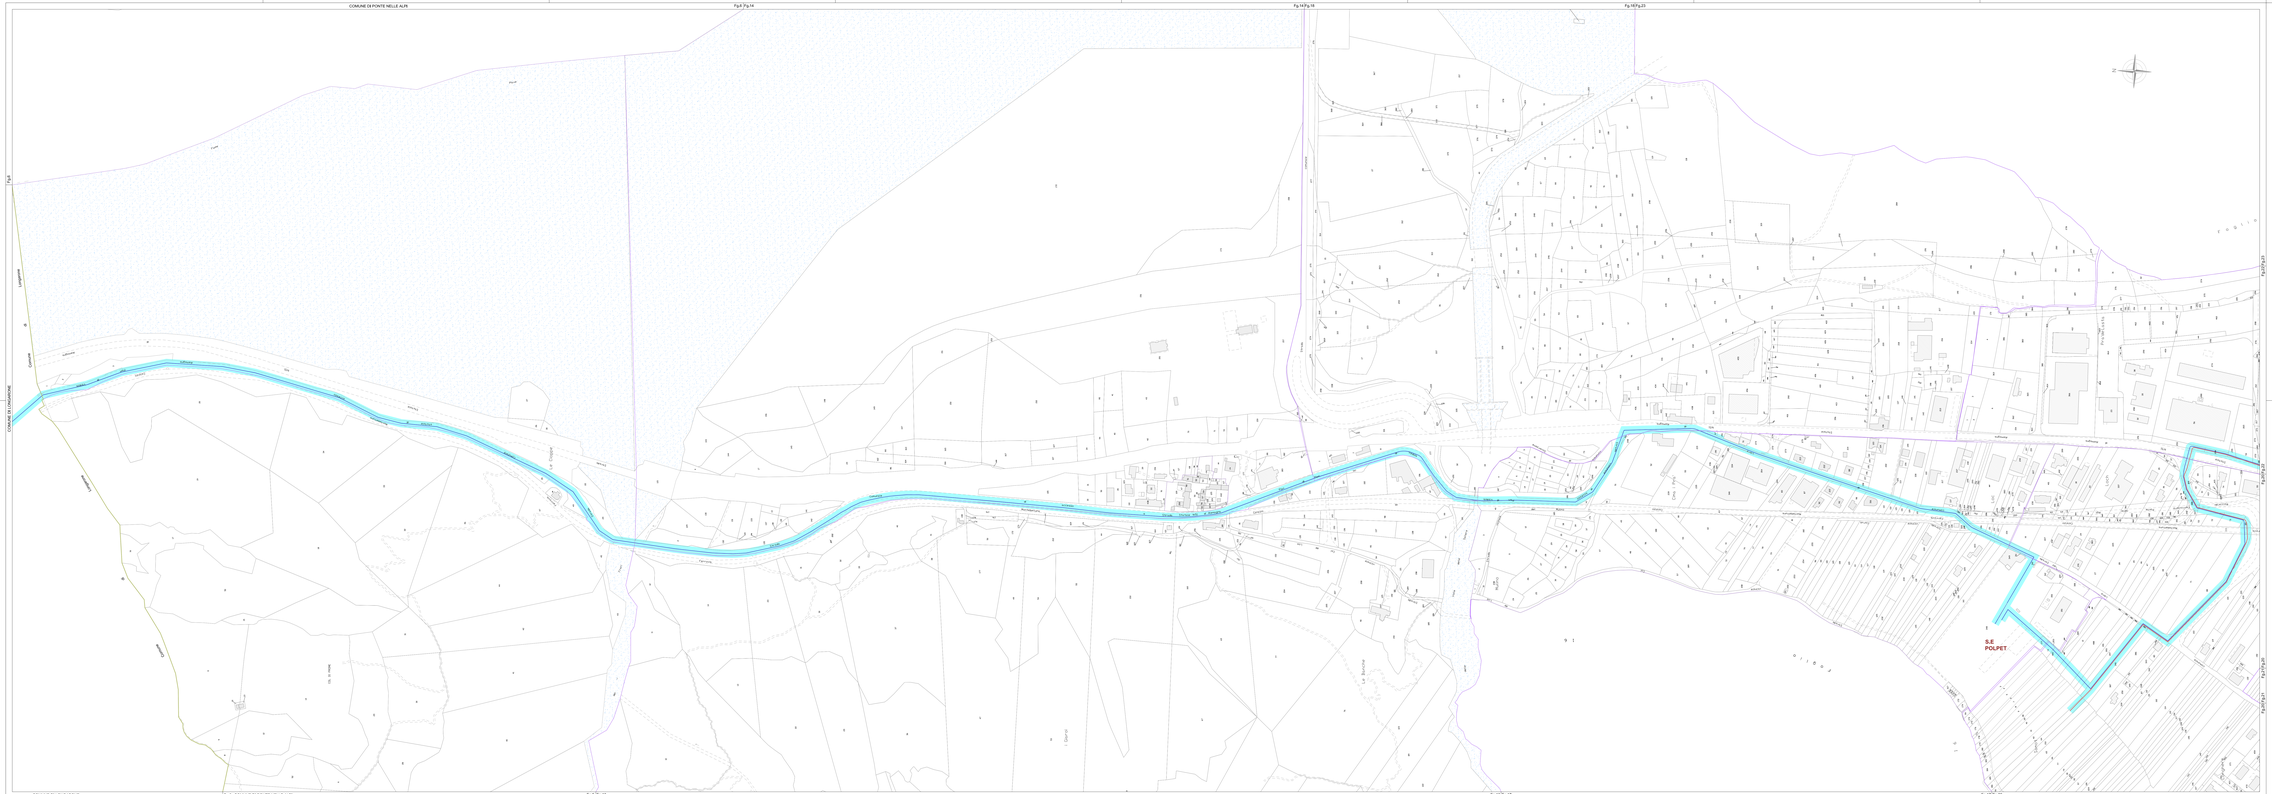

SIC Società di Ingegneria S.r.l. Piazza Vittoria, 19 - 25043 Breno (BS) Tel. 0364/324411 Fax 0364/324321

PRYSMIAN
DIVISIONE GRANDI PROGETTI ST Via Siena 222 - 20126 Milano Tel. 02 64491

Identificativo documento

REVISIONE					
00	29/10/2014	Prima emissione	Filippo T. Giri	Gabriel Poirier	Fausto A. Azzi Di Lillo
N.	DATA	DESCRIZIONE	ELABORATO	VERIFICATO	APPROVATO

TIPOLOGIA DELL'ELABORATO	CODIFICA DELL'ELABORATO
PLANIMETRIA CATASTALE	DU22218B1BCX14041

Terna

PROGETTO	TITOLO
Opere 3192	Razionalizzazione e sviluppo della Rete di Trasmissione Nazionale nella media valle del Piave Piano tecnico delle opere - Appendice A Aree potenzialmente impegnate - tratti in cavo Comune di Ponte nelle Alpi
RICHIAT.GAL DOC. TERNA	
CLASSIFICAZIONE DI SICUREZZA	

NOME DEL FILE	SCALA CAD	FORMATO	SCALA	FOGLIO
DU22218B1BCX14041.DWG	1 unità = 1	S94/1874	1:2000	1/2

Questo documento contiene informazioni di proprietà Terna S.p.A. e deve essere utilizzato esclusivamente nel esercizio o relazione alle finalità per le quali esso nascce. E' vietata qualsiasi forma di riproduzione o di divulgazione senza l'esplicita consensa di Terna S.p.A.

This document contains information proprietary to Terna S.p.A. and it will take to be used exclusively for the purposes for which it has been furnished. Whatever shape of spreading or reproduction without the written permission of Terna S.p.A. is prohibit.