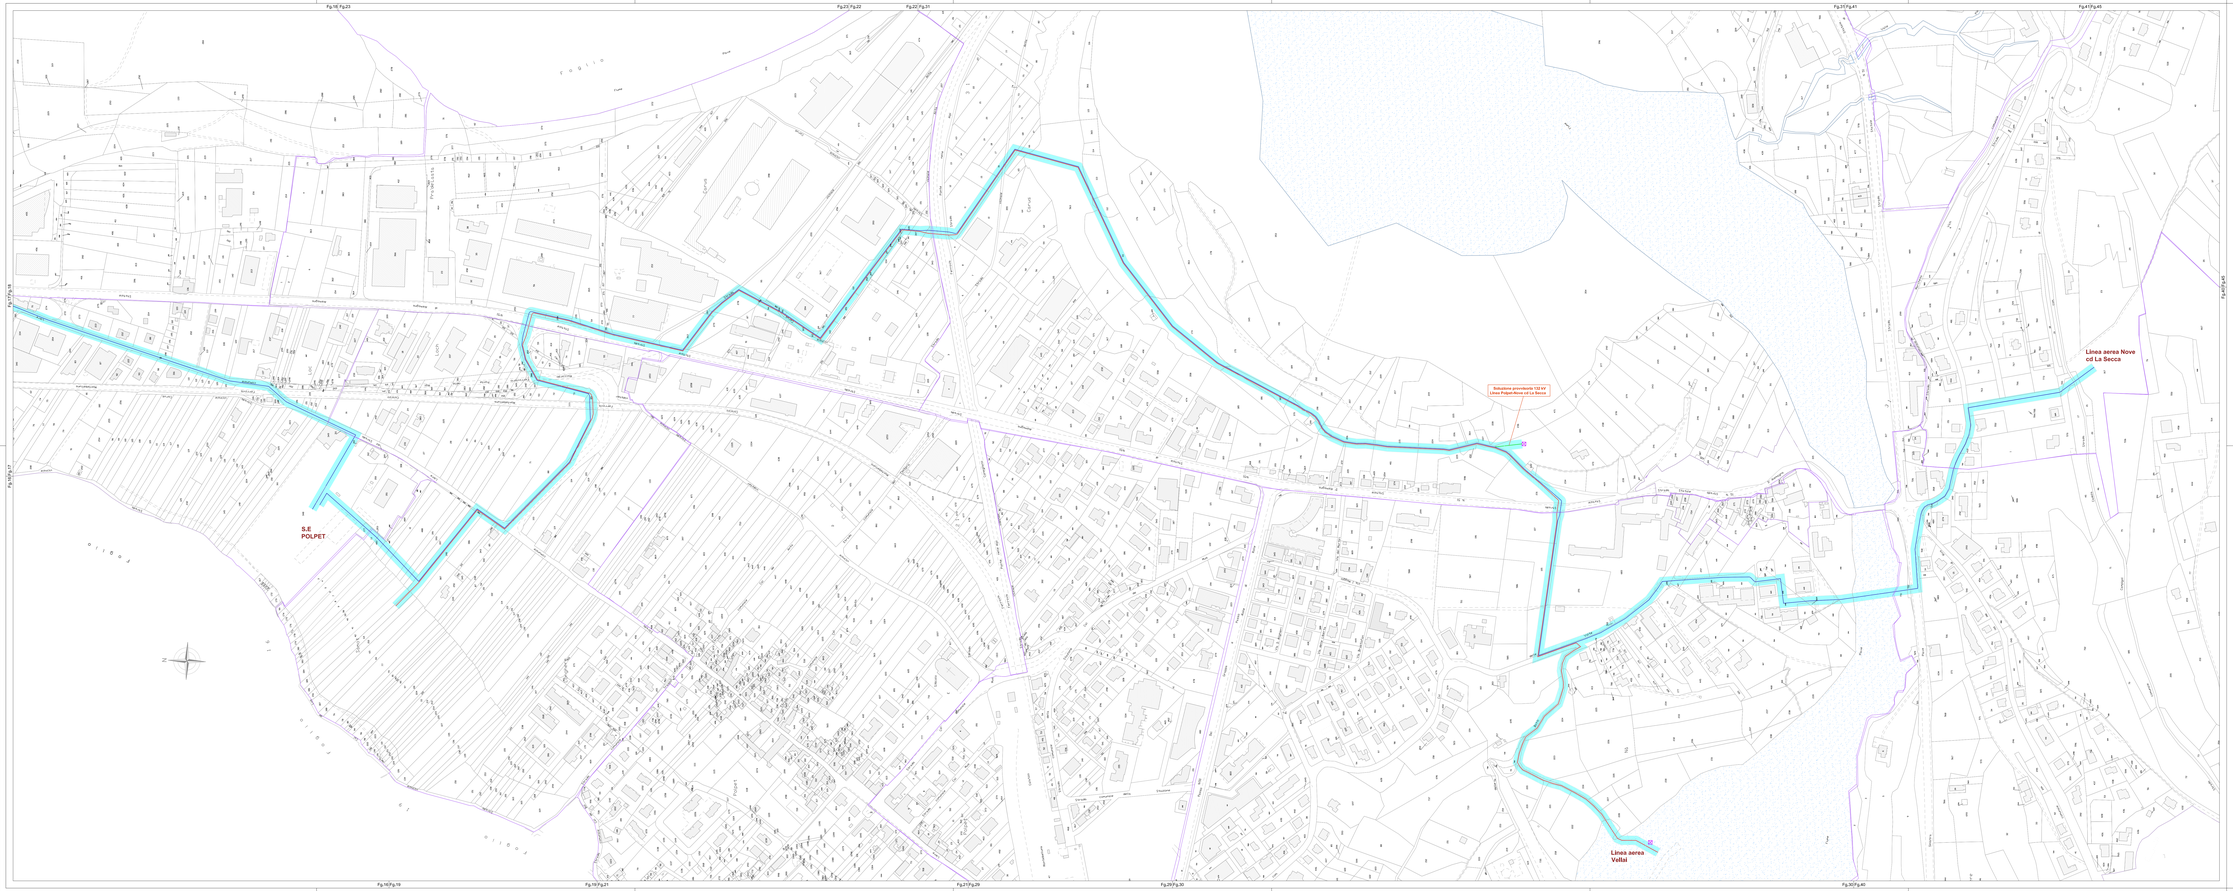

LEGENDA

- Collegamento a cavo interrato 132 kV
- Collegamento a cavo interrato 220 kV
- Soluzione provvisoria cavi interrato 132 kV
- Confine Comunale
- Area potenzialmente impegnata nll 12/13

SIC Società di Ingegneria s.r.l. Piazza Vittoria, 19 - 25043 Breno (BS) Tel.0364/325.111 Fax 0364/325911

PRYSMIAN
CAVI E SISTEMI ITALIA SrL
INGEGNERIA GRANDI PROGETTI ITA V.le Sarca 222 - 20126 Milano Tel. 02 64441

Elaborato documento:

RIEDITAZIONE					
00	29/10/2010	Prima emissione	Fabbiani F. Pini	Cardillo Gianluca	Ferraris A. Dell'Aquila
N.	DATA	DESCRIZIONE	ELABORATO	VERIFICATO	APPROVATO

TIPOLOGIA DELL'ELABORATO	CODIFICA DELL'ELABORATO
PLANIMETRIA CATASTALE	DU22218B1BCX14041

Terna

PROGETTO	TITOLO
Opera: D152	Razionalizzazione e sviluppo della Rete di Trasmissione Nazionale nella media valle del Piave Piano tecnico delle opere - Appendice A Aree potenzialmente impegnate - tratti in cavo Comune di Ponte nelle Alpi
RICAVATO DAL DOC. TERNA	
CLASSIFICAZIONE DI SICUREZZA	

NOME DEL FILE	SCALA CAD	FORMATO	SCALA	FOGLIO
DU22218B1BCX14041.DWG	1 unità = 1	594*1680	1:2000	2/2

Questo documento contiene informazioni di proprietà Terna S.p.A. e deve essere utilizzato esclusivamente dal destinatario in relazione alle finalità per le quali è stato trasmesso. E' vietata qualsiasi forma di riproduzione o di divulgazione senza l'esplicito consenso di Terna S.p.A.

This document contains information proprietary to Terna S.p.A. and it will have to be used exclusively for the purposes for which it has been furnished. Whichever release of spreading or reproduction without the written permission of Terna S.p.A. is prohibited.