


LEGENDA:

- Fascia di fattibilità
- Linea aerea 220KV da ricostruire
- Linea aerea 132KV da ricostruire
- Linea interrata 220KV
- Linea interrata 132KV
- Linea 220KV declassata a 132KV
- Linee elettriche 132/220KV esistenti
- Linee elettriche 132/220KV da demolire
- Polpet Impianti Tema S.p.A. / Enel S.p.A.
- A1 Opera Interferente
- Limiti comunali

ELENCO ATTRAVERSAMENTI

G1	Linea MT/BT	Enel Distribuzione S.p.A.
G2	Strada Comunale	Comune di Longarone
G3	S. Prov. n° 251 'Val di Zoldo e Cellina'	Provincia di Belluno
G4	Torrente Maè	Genio Civile Regionale
G5	Torrente Desedan	Genio Civile Regionale
G6	Valle del Molino	Genio Civile Regionale
G7	Rio Salere	Genio Civile Regionale
G8	Strada Comunale	Comune di Ponte nelle Alpi
G9	Metanodotto	Consorzio B.I.M. Piave

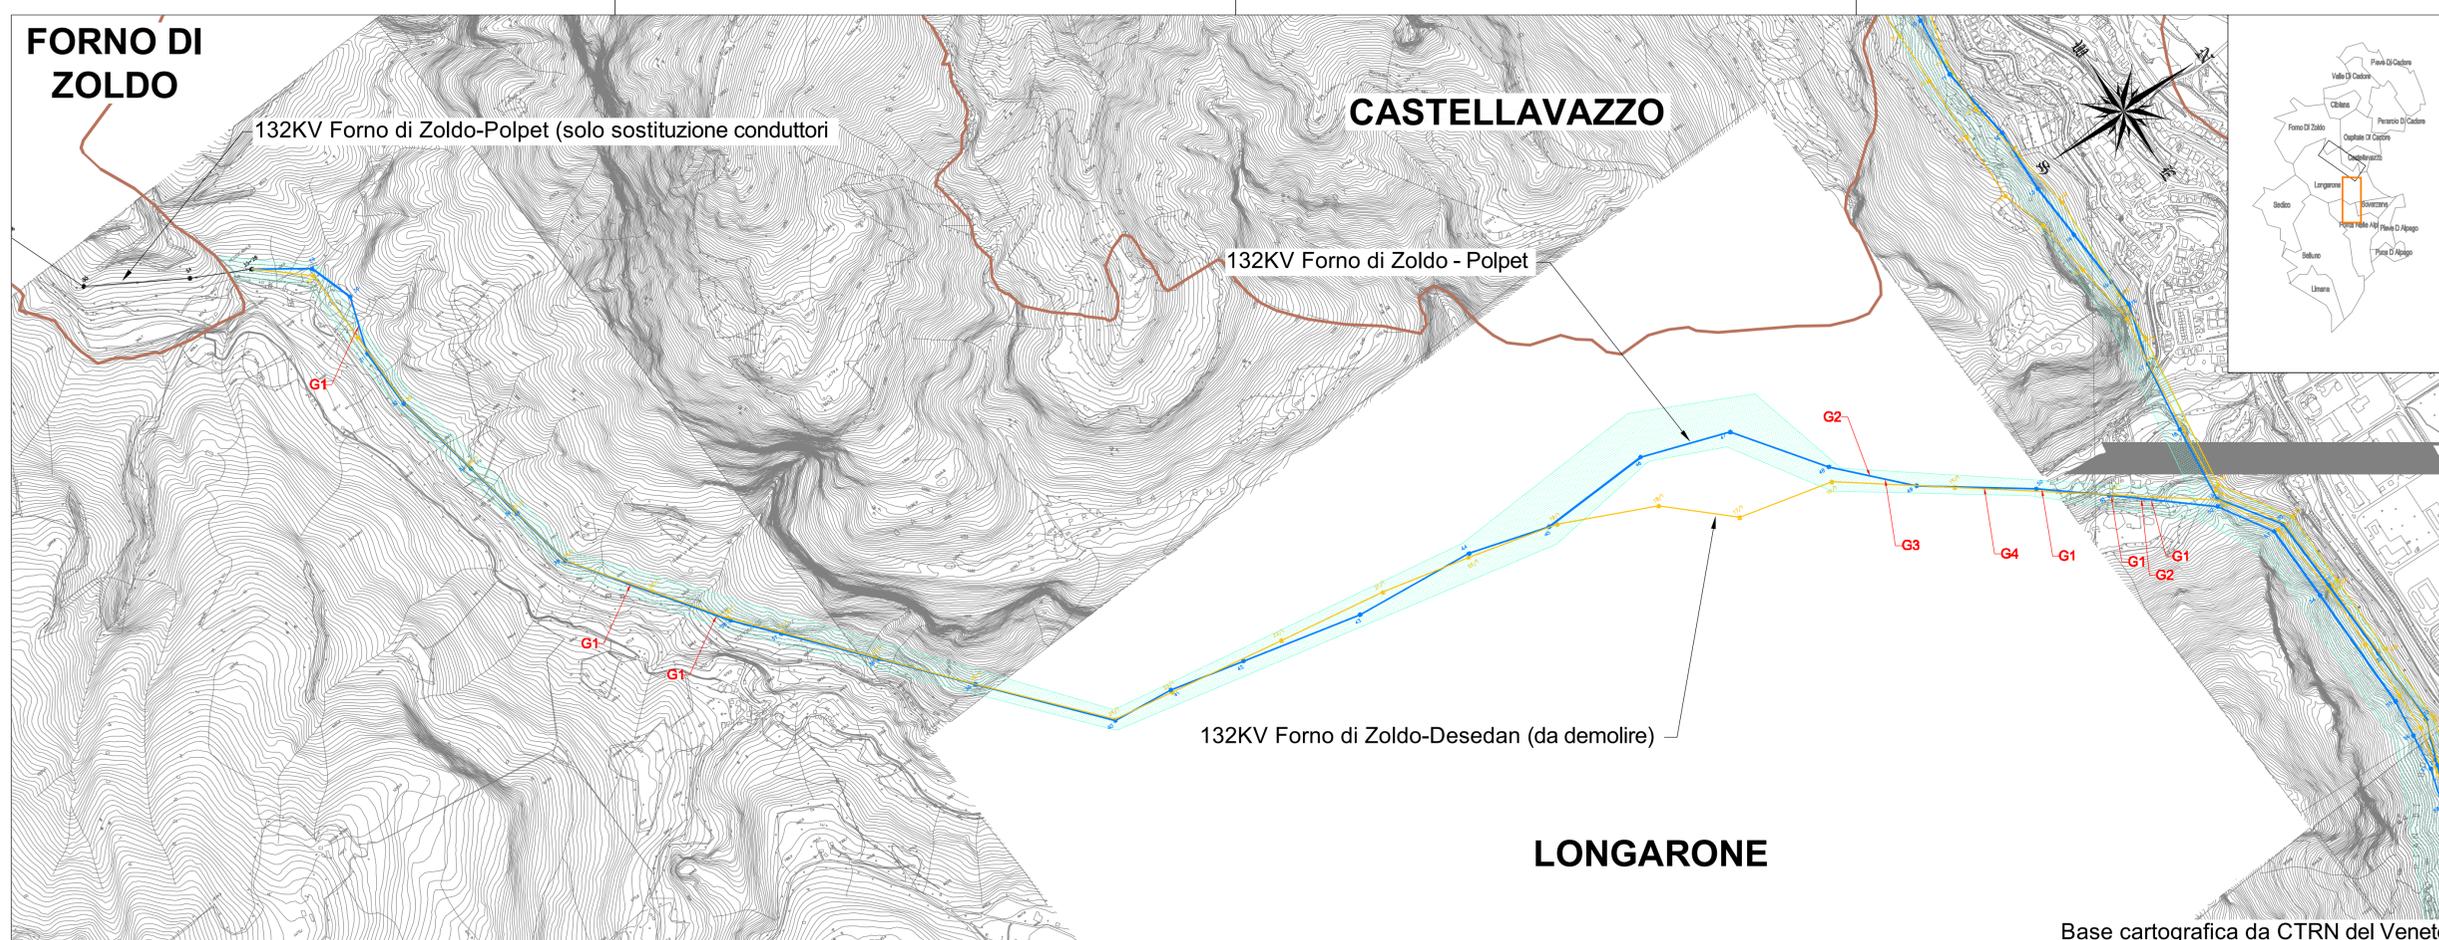

REVISIONI		TIPLOGIA DELL'ELABORATO			CODIFICA DELL'ELABORATO		
N.	DATA	DESCRIZIONE	ELABORATO	VERIFICATO	APPROVATO		
00	15/09/2010	Piena emissione					
			Carabini F. ADP. P.D. - UFF. L. 08/10	Montagna G. SRI L. 08/10	Ferrari N. UFF. 08/10		
Corografia CTR		D U 23662A1 B CX 14222					
Opera n° 0192		Razionalizzazione e sviluppo della Rete di Trasmissione Nazionale nella media valle del Piave Piano Tecnico delle Opere					
RICALVATO DAL DOC. TERNA		132KV Forno di Zoldo - Polpet (23662A1) Corografia con attraversamenti					
NOME DEL FILE		SCALA CAD	FORMATO	SCALA	FOGLIO		
Piave_662_CTR_SM		1 unità = 1	970 X 594	1:10000	1 / 1		

Base cartografica da CTRN del Veneto

Questo documento contiene informazioni di proprietà Terna S.p.A. e deve essere utilizzato esclusivamente dal destinatario in relazione alle finalità per le quali è stato ricevuto. È vietata qualsiasi forma di riproduzione o di divulgazione senza l'esplicito consenso di Terna S.p.A. This document contains information proprietary to Terna S.p.A. and it will have to be used exclusively for the purposes for which it has been furnished. Whichever shape of forwarding or reproduction without the written permission of Terna S.p.A. is prohibited.