


**Key plan**

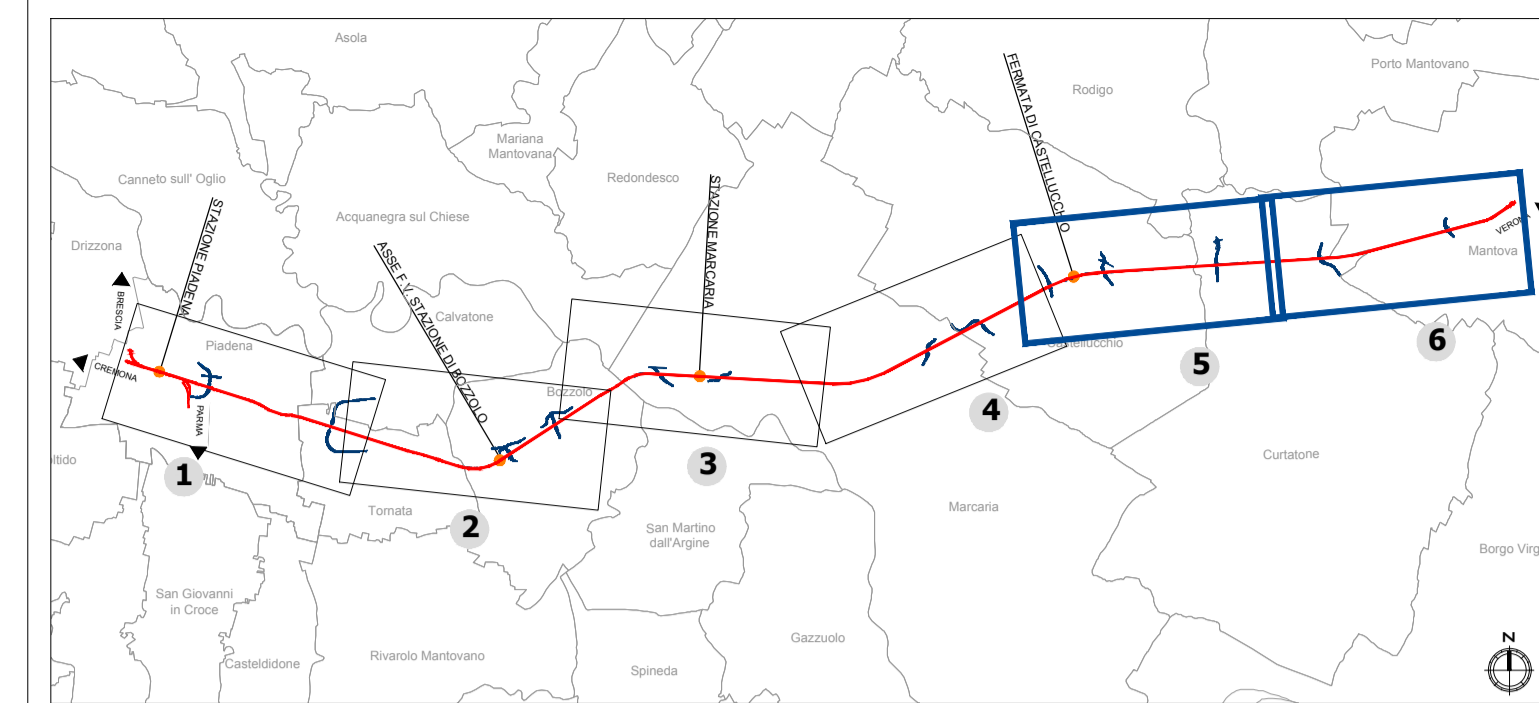

**LEGENDA**

- Tracciato ferroviario di progetto
- Rete autostradale di progetto \*
- Opere connesse
- Cantieri

**Vincoli e regimi di tutela**

Beni culturali tutelati ai sensi della Parte II del D.Lgs 42/2004 s.m.i.

Beni di interesse culturale dichiarato (art. 10 co. 1)

Beni paesaggistici tutelati ai sensi della Parte III del D.Lgs 42/2004 s.m.i.

Immobili ed aree di notevole interesse pubblico (ex art. 136 del D.Lgs. 42/2004 e s.m.i.)

Aree di notevole interesse pubblico

Aree tutelate per legge (art. 142 del D.Lgs 42/2004)

- Territori contenziosi ai laghi compresi in una fascia della profondità di 300 metri dalla linea di battigia (lett. b)
- Alvei fluviali tutelati (lett. c)
- Parchi e riserve nazionali o regionali, nonché i territori di protezione esterna dei parchi (lett. f)
- Zone umide (lett. i)
- Fiumi, torrenti, corsi d'acqua e relative sponde (lett. c)
- Area di rispetto dei corsi d'acqua per una fascia di 150 metri (lett. c)
- Territori coperti da foreste e da boschi (lett. g)

**Sistema insediativo**

- Ricettori acustici abitativi compresi entro la fascia di 250 m. per lato dal binario esterno
- Ricettori acustici sensibili compresi entro la fascia di 500 m. per lato dal binario esterno

**Misure ed interventi per prevenire, ridurre e mitigare i potenziali effetti negativi**

Misure ed interventi in fase di cantiere

- Ripristino stato dei luoghi
- Bagnature
- Barriere anti rumore

Misure ed interventi in fase di esercizio

- Opere a verde
- Barriere anti rumore

Note: \*Il Progetto Definitivo è in fase di rivisitazione per il recepimento di "alcune indicazioni del Decreto VIA circa varianti di tracciato rilevanti"

COMMITTENTE:



PROGETTAZIONE:



CUP: J84H17000930009

**U.O. ARCHITETTURA, AMBIENTE E TERRITORIO**

**PROGETTO DEFINITIVO**

**RADDOPPIO LINEA CODOGNO - CREMONA - MANTOVA  
TRATTA PIADENA - MANTOVA**

STUDIO DI IMPATTO AMBIENTALE

Carta di sintesi degli aspetti ambientali Tav. 3/3



SCALA:  
**1:10.000**

COMMESSA	LOTTO	FASE	ENTE	TIPO DOC.	OPERA/DISCIPLINA	PROGR.	REV.
NM25	03	D	22	N4	SA0001	018	A


Rev.	Descrizione	Redatto	Data	Verificato	Data	Approvato	Data	Autorizzato Data
A	EMISSIONE DEFINITIVA	F. Massari	Luglio 2020	G. Taglioli	Luglio 2020	M. Berlingeri	Luglio 2020	D. Ludovici Luglio 2020

FILE: NM2503D22N4SA0001018A.dwg

n. Elab.:

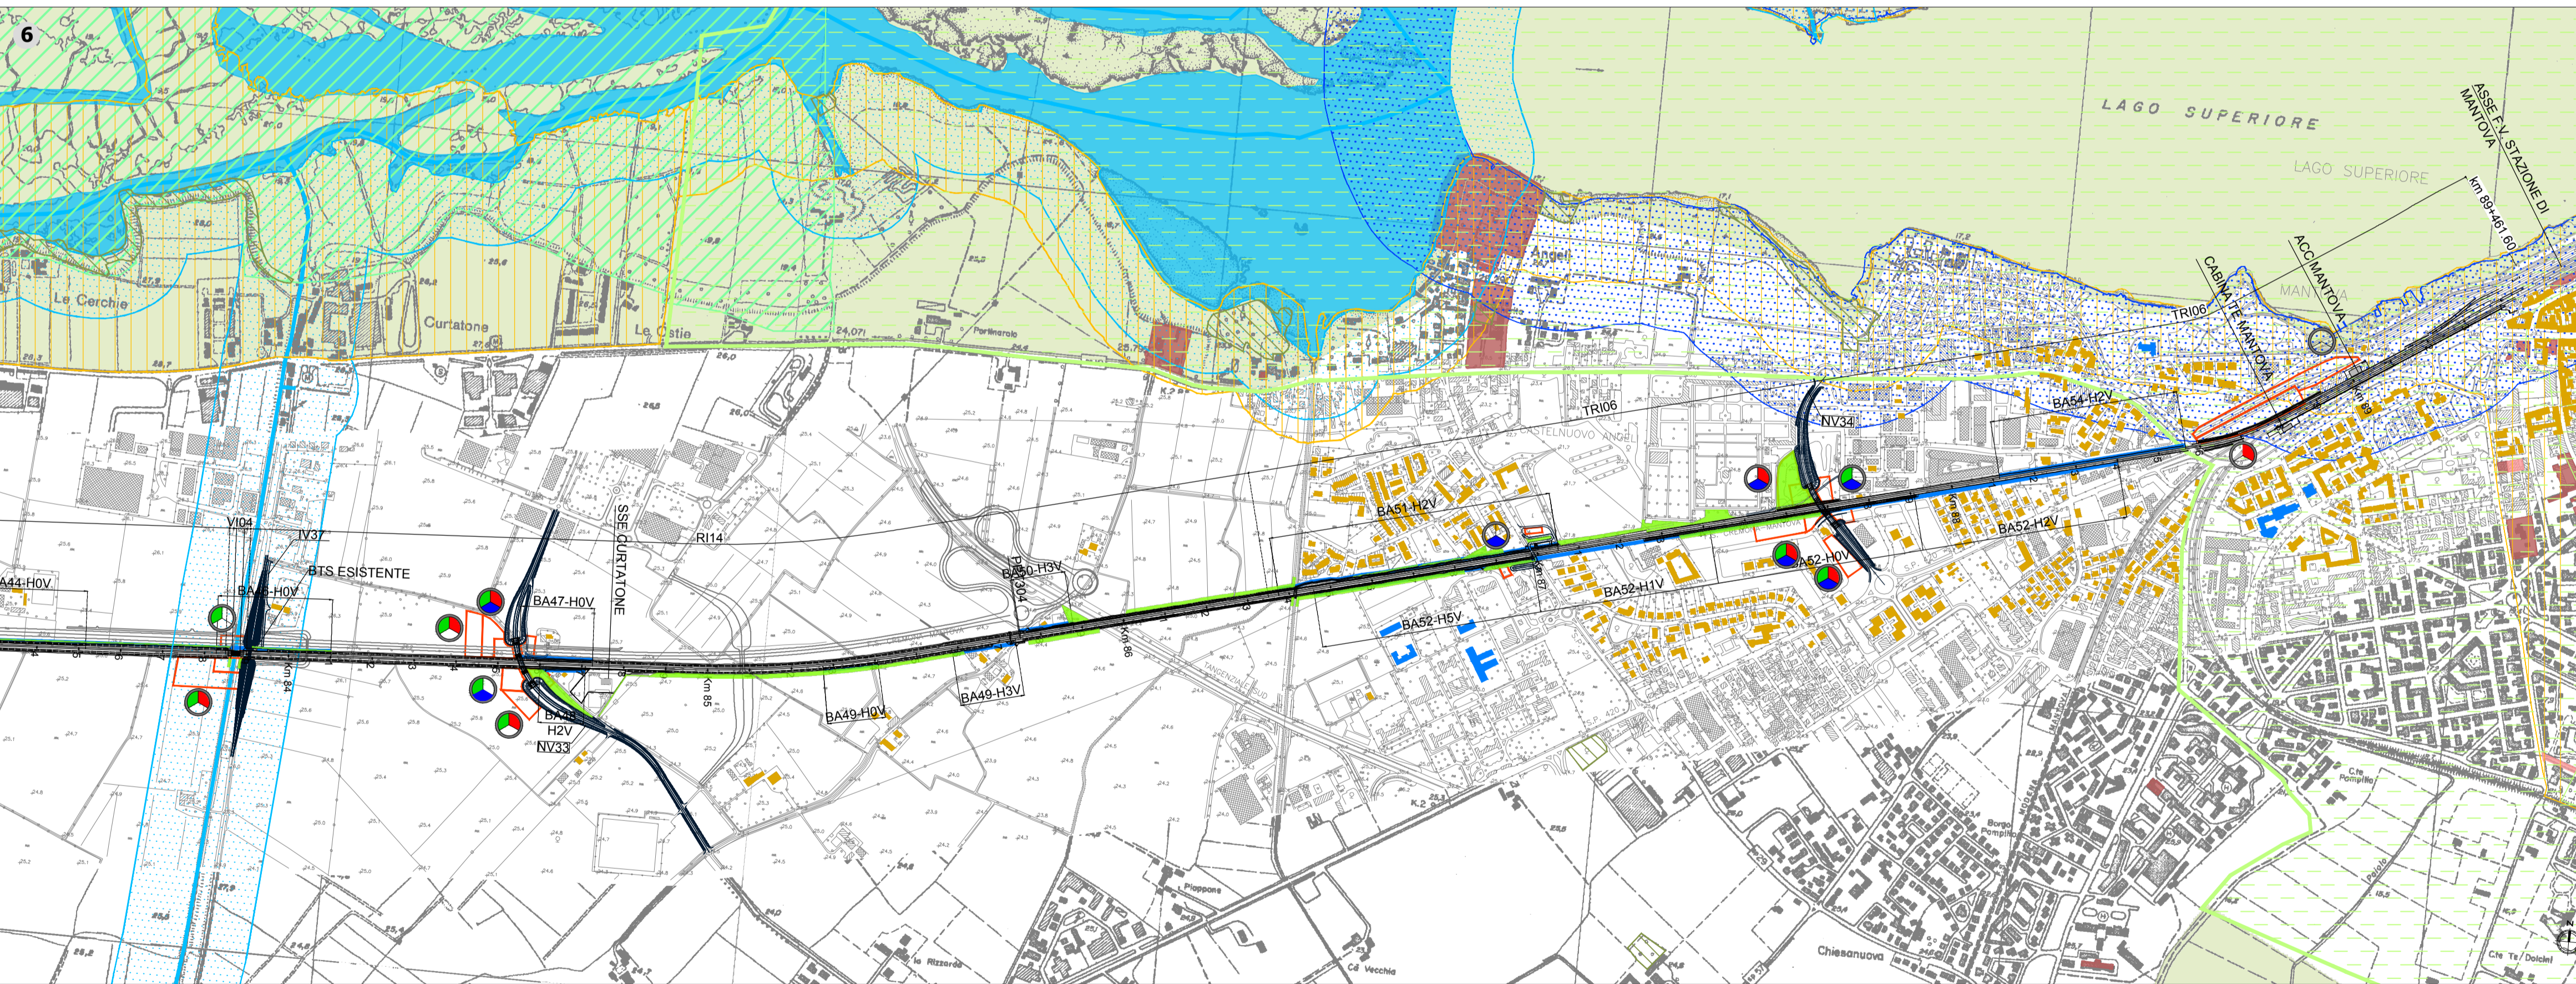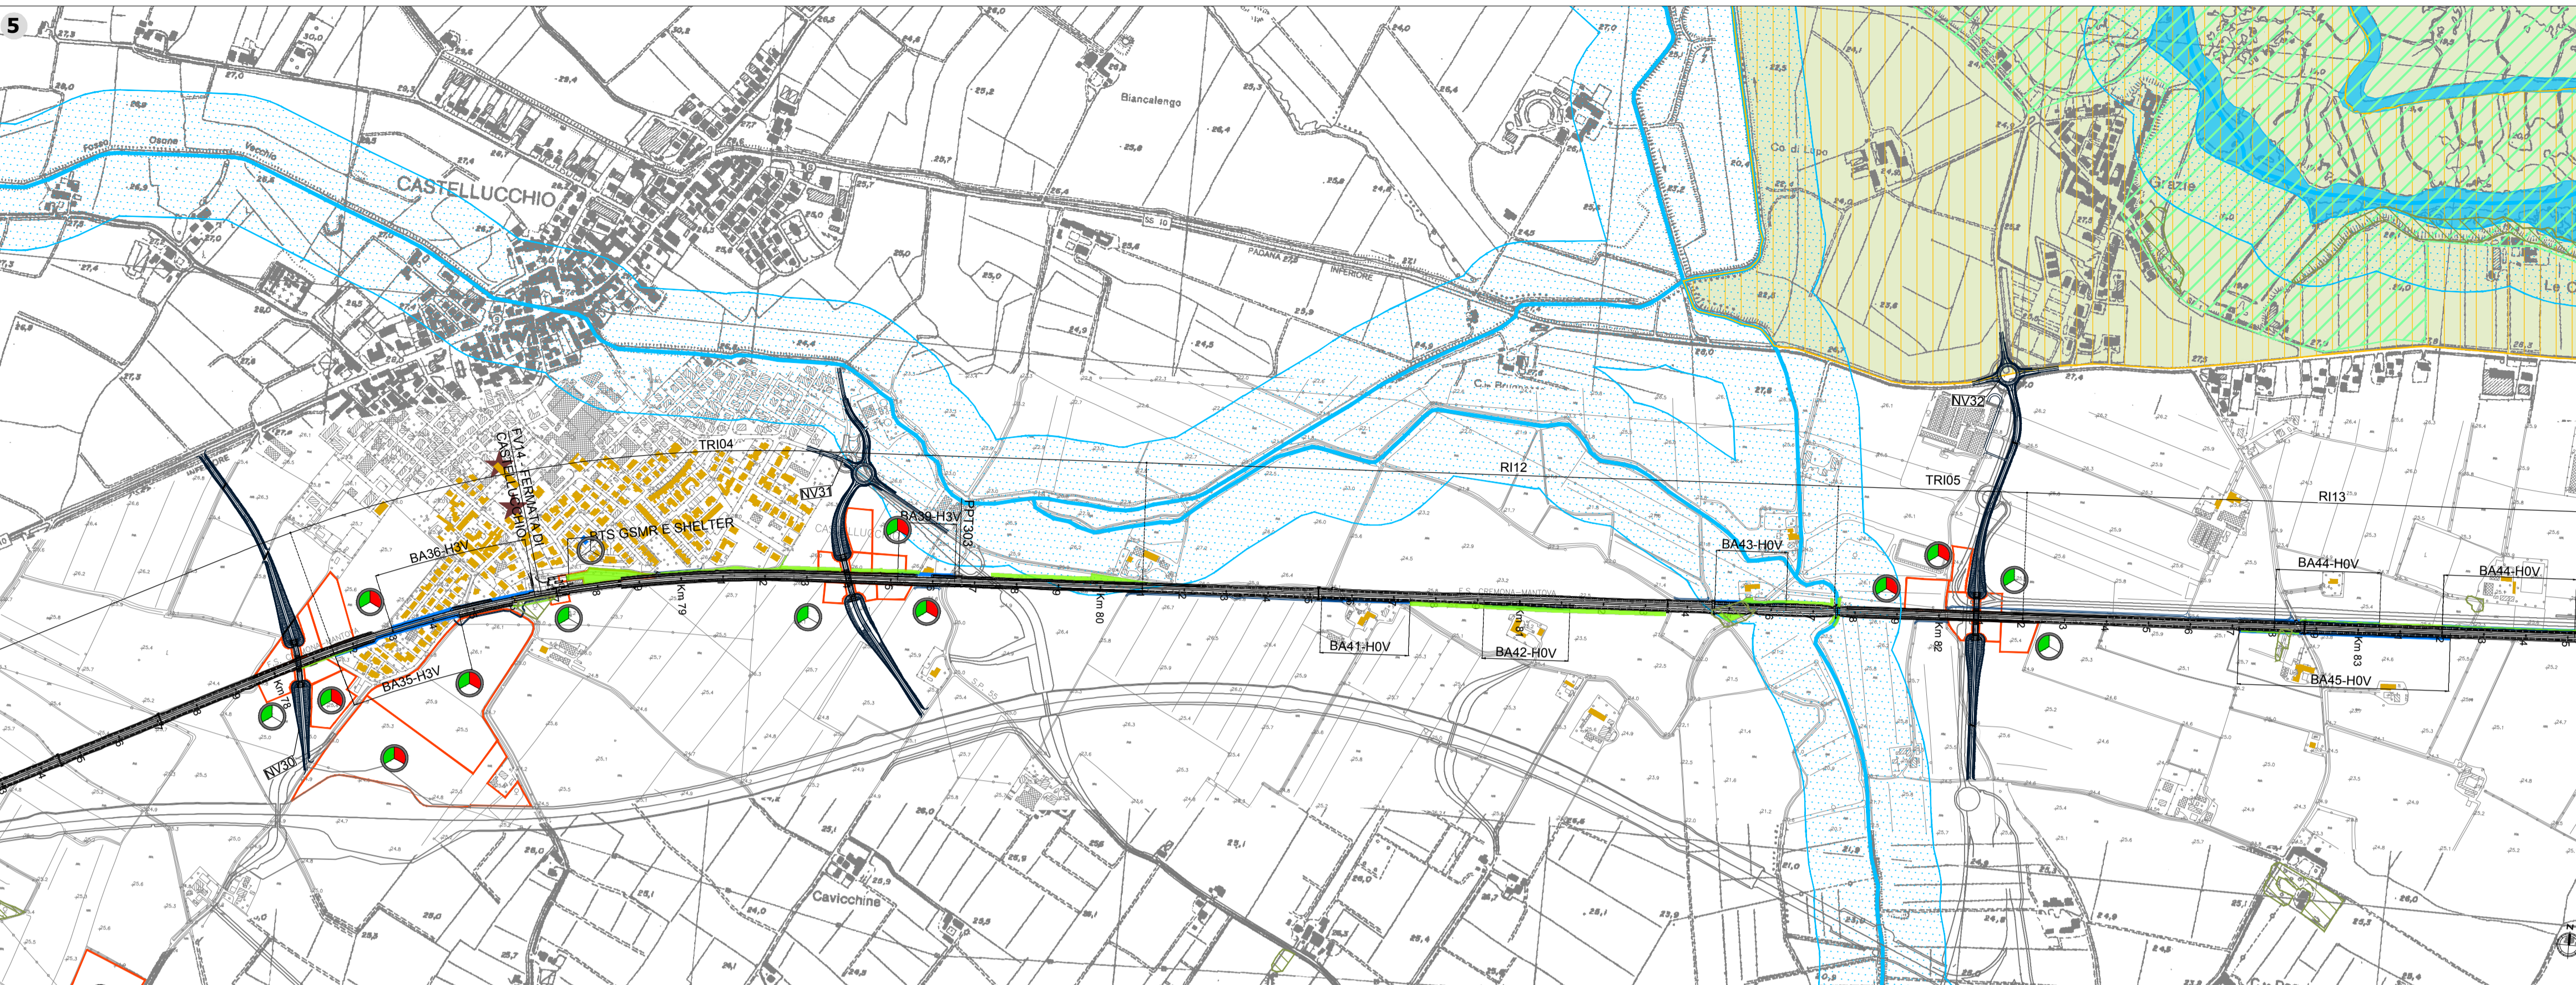

**Modifica degli usi in atto**

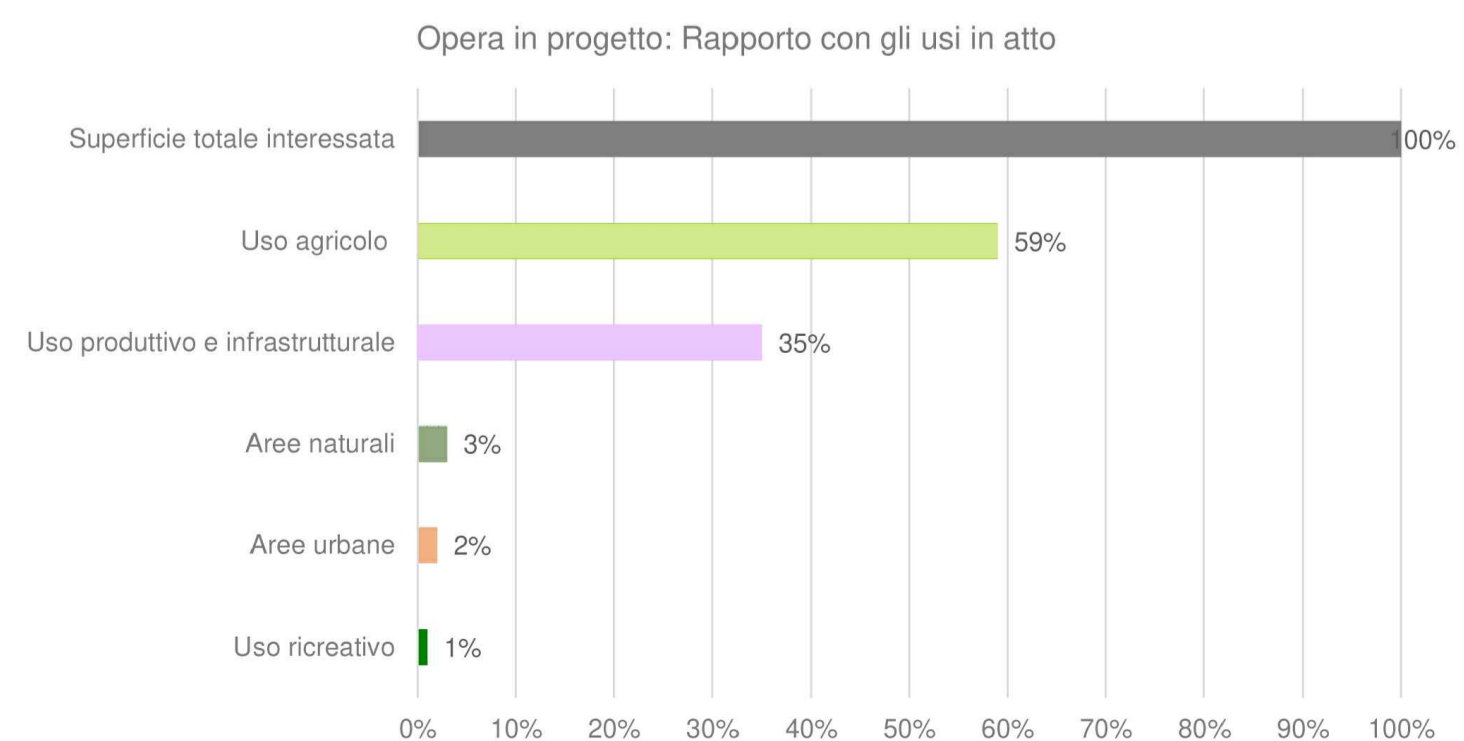

**Produzione emissioni acustiche di esercizio**

