

LEGENDA

Fasce di pertinenza acustica ferroviaria - D.P.R. 18/11/1998 n° 459

- Fascia A (0 - 100 m per lato da binario esterno)
- Fascia B (100 - 250 m per lato da binario esterno)
- Ambito di Studio (0 - 300 m per lato da binario esterno per ambito di studio Zonizzazione Acustica)
- Limite studio acustico (inizio e fine dello studio acustico)

Fasce di pertinenza acustica di infrastrutture stradali concorsuali (Strade di nuova realizzazione) - D.P.R. 30/03/2004 n° 142 - tab. 1

Fasce per strada Tipo A (CdS)

- Fascia Unica (0 - 250 m per lato dal ciglio)

Fasce per strada Tipo C (CdS) - Sottotipo a fini acustici "C1"

- Fascia Unica (0 - 250 m per lato dal ciglio)

Fasce di pertinenza acustica di infrastrutture stradali concorsuali (Strade esistenti e assimilabili) - D.P.R. 30/03/2004 n° 142 - tab. 2

Fasce per strada Tipo B (CdS)

- Fascia A (0 - 100 m per lato dal ciglio)
- Fascia B (100 - 250 m per lato dal ciglio)

Fasce per strada Tipo C (CdS) - Sottotipo a fini acustici "Ca"

- Fascia A (0 - 100 m per lato dal ciglio)
- Fascia B (100 - 250 m per lato dal ciglio)


Ricettori

- Ricettori particolarmente sensibili (Ospedali, scuole, asili, case di cura)

Limiti amministrativi

- Confine provinciale
- Confine comunale
- Area di espansione edilizia residenziale
- Area di espansione edilizia misto produttivo - commerciale

PROVINCE : *xxx*
COMUNE : *xxx* Toponimo comune

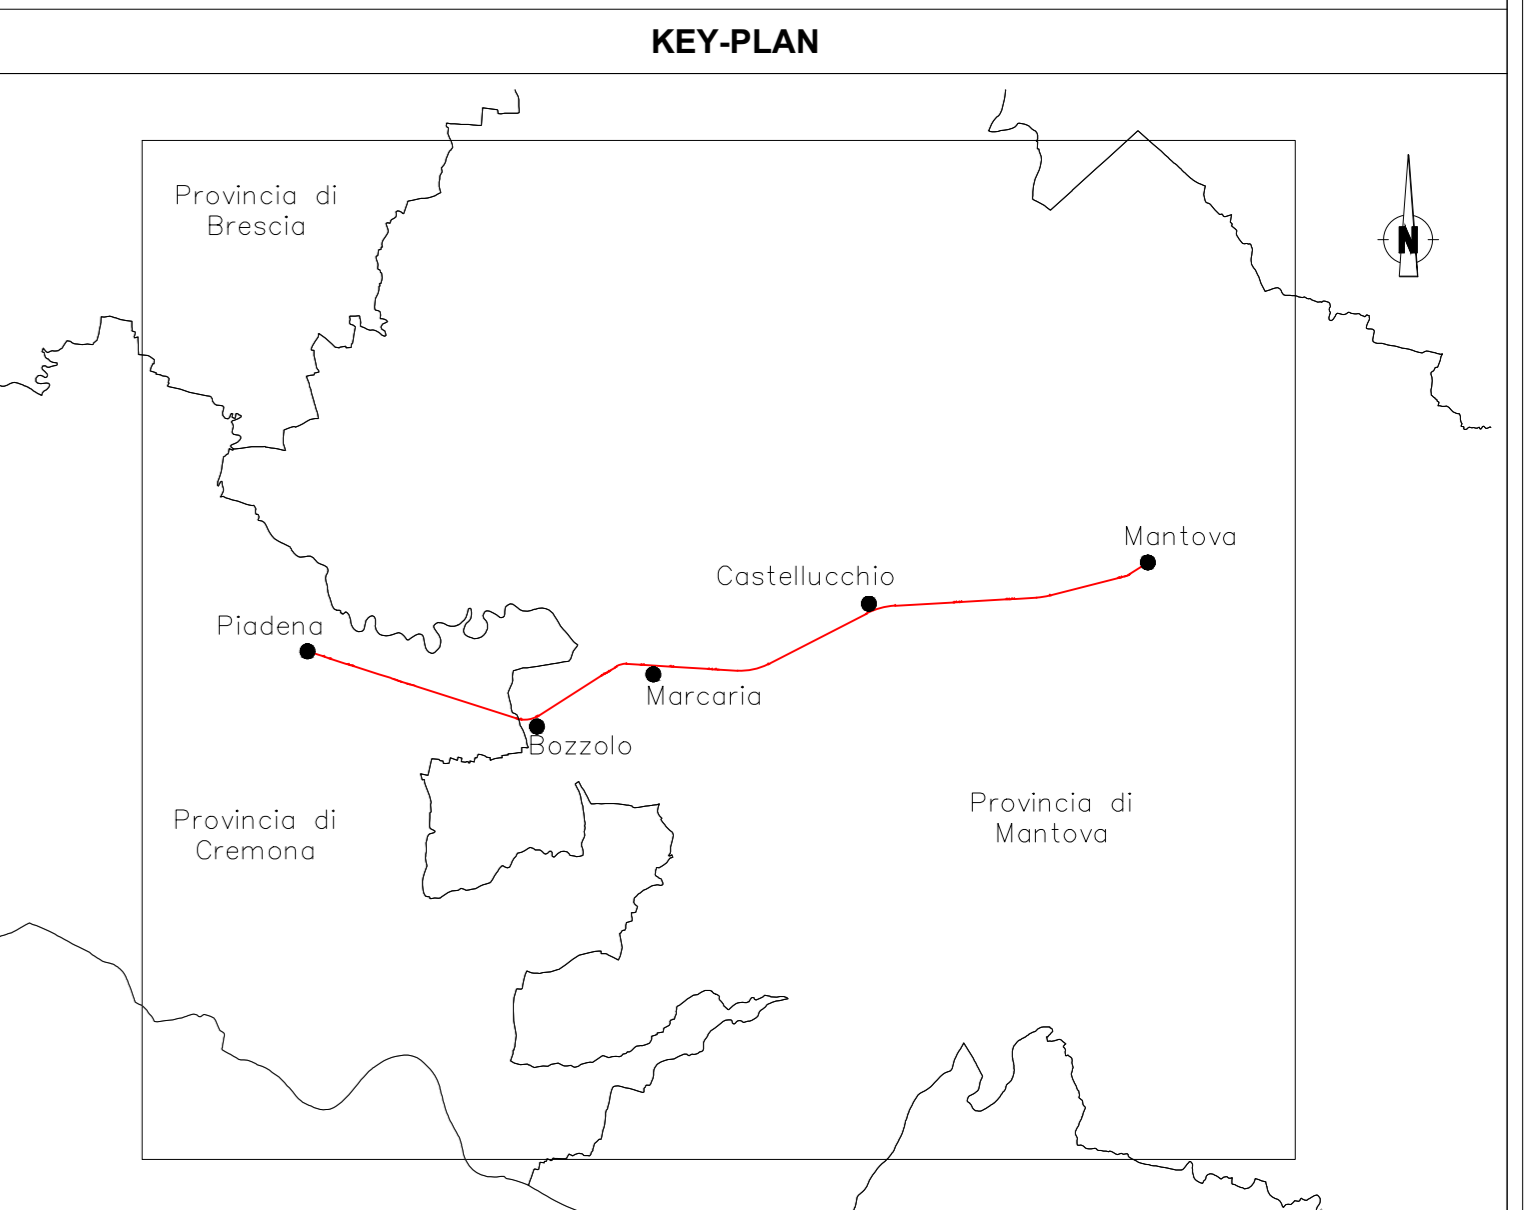

COMMITTENTE: **RFI**
ARRE FERROVIARIA ITALIANA
 GRUPPO FERROVIE DELLO STATO ITALIANO

PROGETTAZIONE: **ITALFERR**
 GRUPPO FERROVIE DELLO STATO ITALIANO

CUP: J84H17000930009

U.O. ARCHITETTURA, AMBIENTE E TERRITORIO

PROGETTO DEFINITIVO

RADDOPPIO LINEA CODOGNO - CREMONA - MANTOVA
TRATTA PIADENA - MANTOVA

STUDIO ACUSTICO
 Corografia

SCALA: **1:50'000**

COMMESSA	LOTTO	FASE	ENTE	TIPO DOC.	OPERADISCIPLINA	PROGR.	REV.
NM25	03	D	22	C2	IM0004	001	A

Rev.	Descrizione	Redatto	Data	Verificato	Data	Approvato	Data	Autorizzato Data
A	Emissione Esecutiva		APR 2023		APR 2023		APR 2023	APRILE 2023

File: NM2503D22C2IM0004001A.dwg n. Elab.: