



Key plan

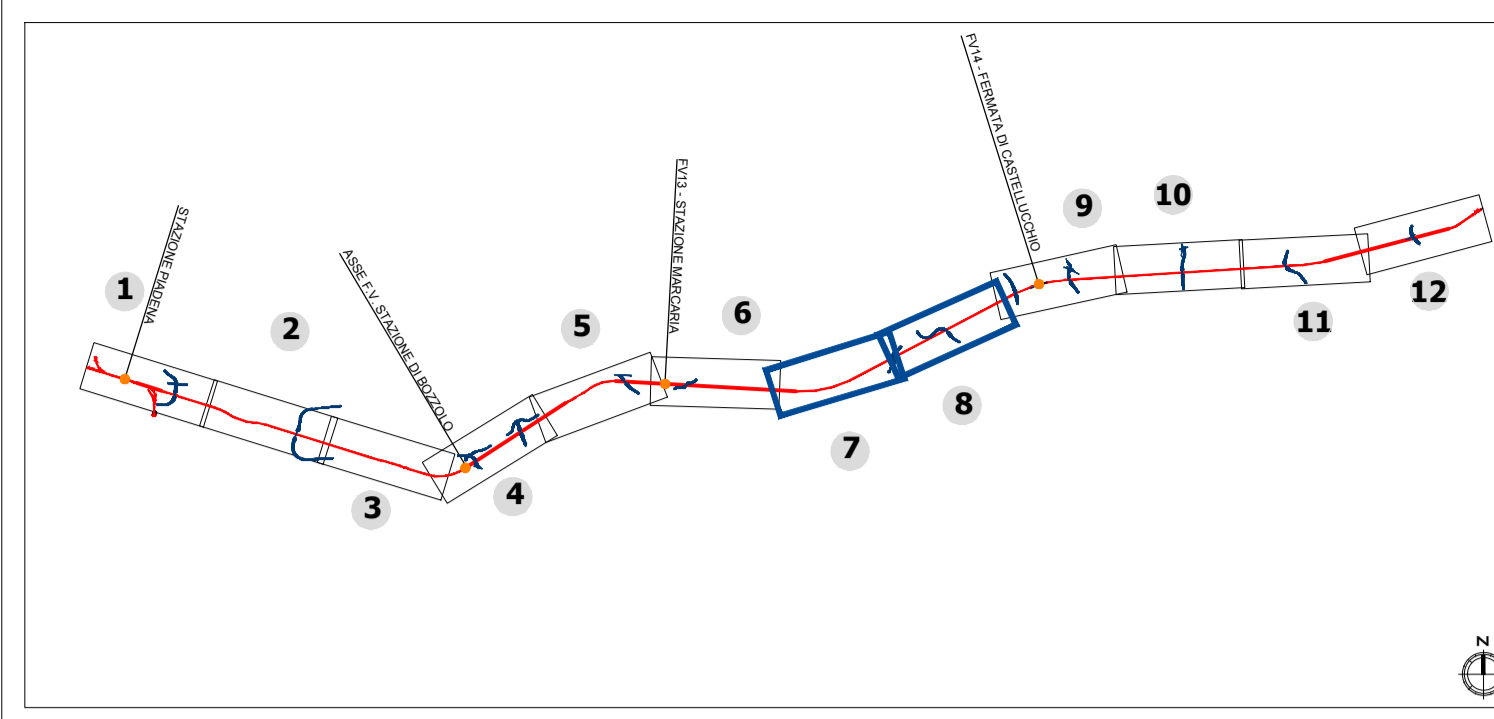

LEGENDA

	Tracciato ferroviario di progetto		Opere connesse
	Aree di cantiere		Vasche disperdenti
Tipologie interventi a verde			
	Inerbimento		Ripristino ante-operam
	Modulo A - Siepe arbustiva	Specie arbustiva	Estensione intervento 3.357 ml
	Modulo B - Filare arboreo	- <i>Cytisus scoparius</i> , Ginestra dei carbonai - <i>Berberis vulgaris</i> , Crespino comune	
	Modulo C - Fascia ripariale arboreo - arbustiva	Specie arbustive	Estensione intervento 46.024 mq
	Modulo D - Prato cespugliato	Specie arbustive	Estensione intervento 19.488mq
		- <i>Fraxinus excelsior</i> , Frassino maggiore - <i>Quercus cerris</i> , Cerro	
		Specie arboree	Estensione intervento 28.020 mq
		- <i>Quercus robur</i> , Farnia - <i>Viburnum opulus</i> , Palla di neve - <i>Viburnum lantana</i> , Lantana	
		Specie arboree	
		- <i>Cytisus scoparius</i> , Ginestra dei carbonai - <i>Viburnum opulus</i> , Palla di neve	




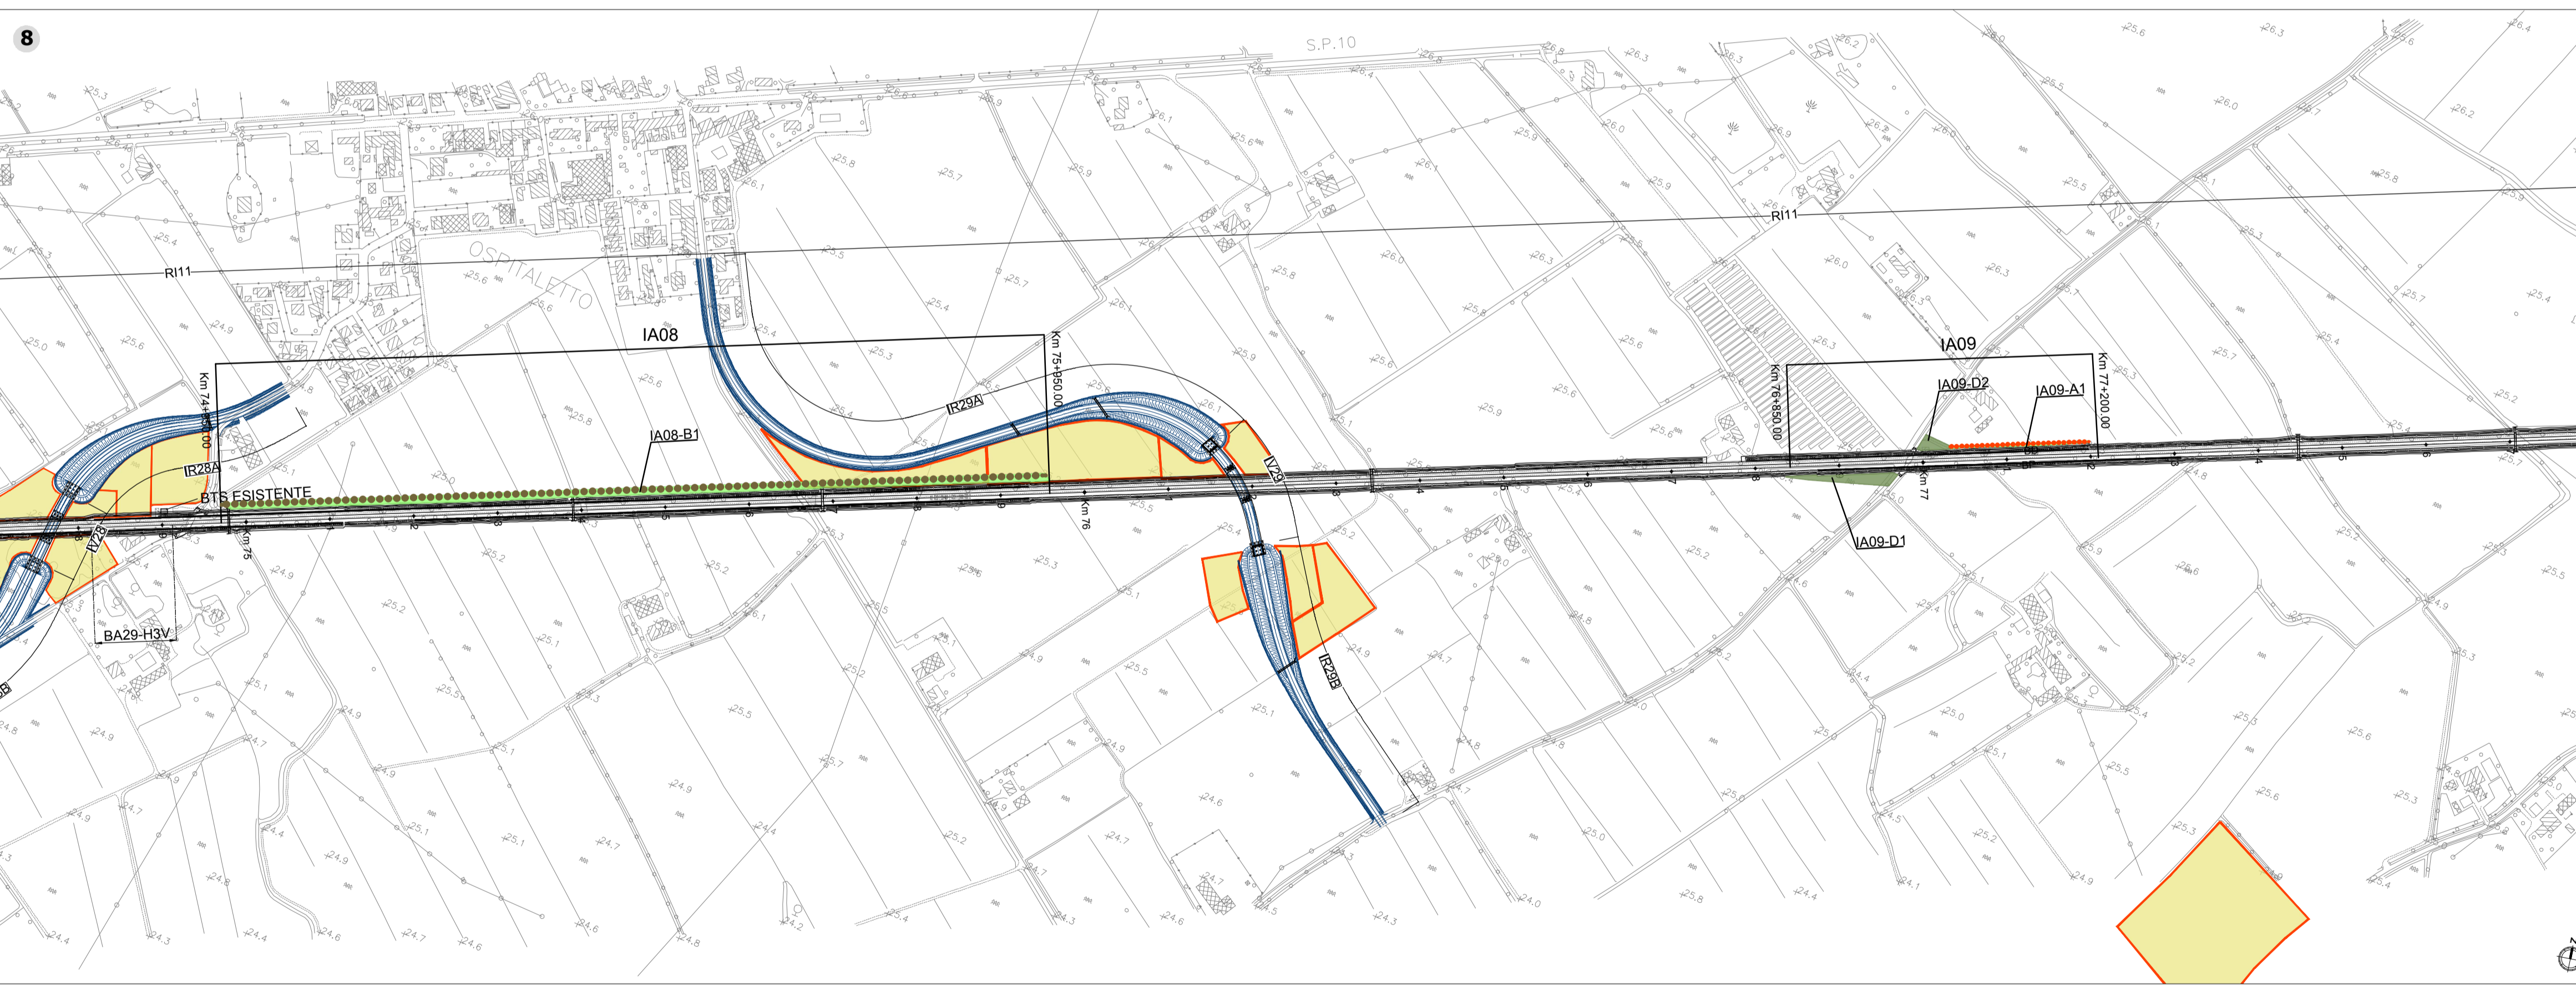


MOD. A - SIEPE ARBUSTIVA

MOD. B - FILARE ARBOREO

MOD. C - FASCIA RIPARIALE ARBOREO ARBUSTIVA

MOD. D - PRATO CESPUGLIATO

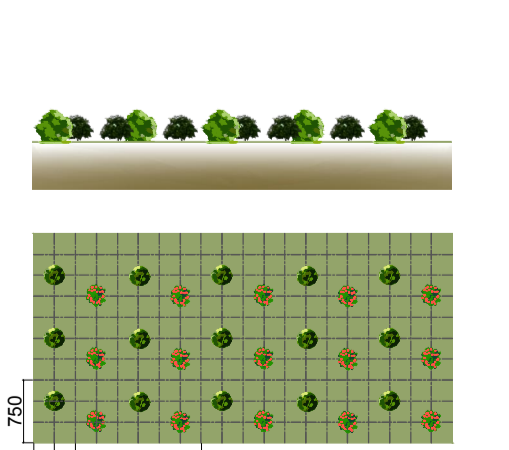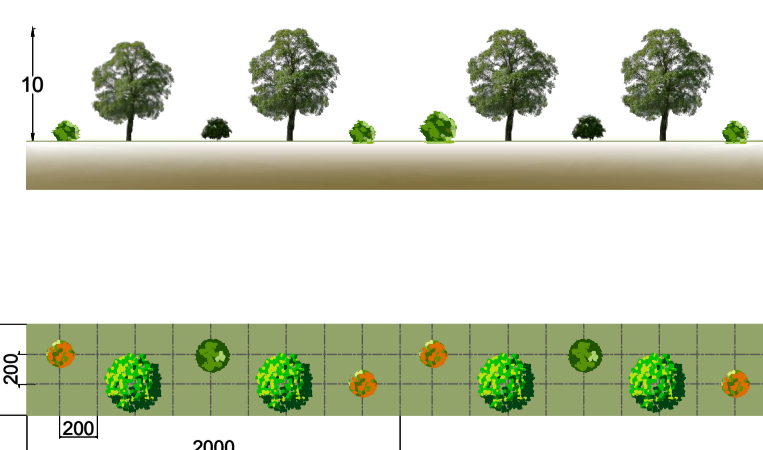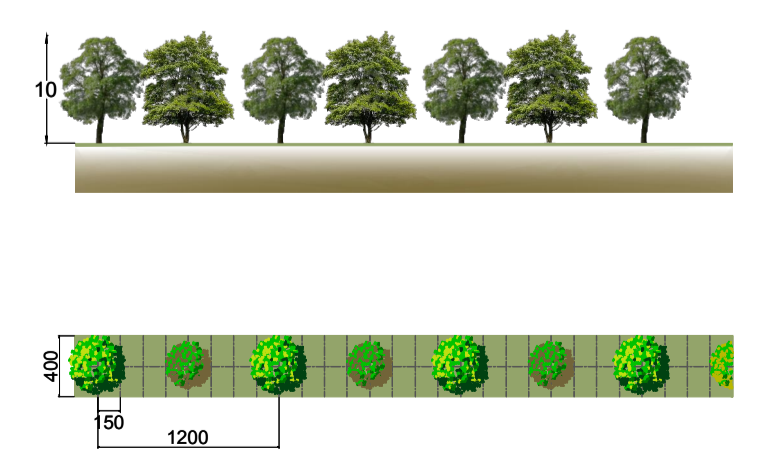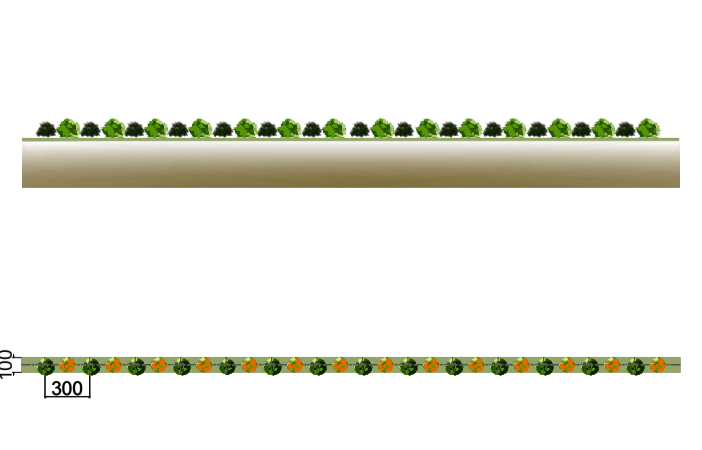

ARBUSTI	SUPERFICIE BESTO D'IMPIANTO	N. ESSENZE
GINESTRA DEI CARBONAI <i>Cytisus scoparius</i>	3 mq	1
CRESPINO COMUNE <i>Berberis vulgaris</i>		1

ALBERI	SUPERFICIE BESTO D'IMPIANTO	N. ESSENZE
FRASSINO MAGGIORE <i>Fraxinus excelsior</i>	48 mq	1
CERRO <i>Quercus cerris</i>		1

ALBERI	SUPERFICIE BESTO D'IMPIANTO	ESSENZE
FARNIA <i>Quercus robur</i>	120 mq	2
LANTANA (<i>Viburnum lantana</i>)		2
PALLA DI NEVE <i>Viburnum opulus</i>		1

ARBUSTI	SUPERFICIE BESTO D'IMPIANTO	N. ESSENZE
GINESTRA DEI CARBONAI <i>Cytisus scoparius</i>	150 mq	2
PALLA DI NEVE <i>Viburnum opulus</i>		2

COMMITTENTE: **RFI**
RETE FERROVIARIA ITALIANA
GRUPPO FERROVIE DELLO STATO ITALIANE

PROGETTAZIONE: **ITAFERR**
GRUPPO FERROVIE DELLO STATO ITALIANE

U.O. ARCHITETTURA, AMBIENTE E TERRITORIO
PROGETTO DEFINITIVO
RADDOPPIO LINEA CODOGNO - CREMONA - MANTOVA
TRATTA PIADENA - MANTOVA

OPERE A VERDE
Planimetria degli interventi di mitigazione/compensazione Tav.4di 6

SCALA:
1:5.000

COMMESSA	LOTTO	FASE	ENTE	TIPO DOC.	OPERA/DISCIPLINA	PROGR.	REV.
NM25	03	D	22	P5	IA0000	004	B

Rev.	Descrizione	Redatto	Data	Verificato	Data	Approvato	Data	Autorizzato	Data
A	EMISSIONE DEFINITIVA	F.Messari	Aprile 2020	G.Tuoci	Aprile 2020	M.Beringeri	Aprile 2020		
B	REVISIONE INTERNA	F.Messari	Maggio 2020	G.Dagelli	Maggio 2020	M.Beringeri	Maggio 2020		