

LEGENDA

IDENTIFICATIVO RICETTORE

1xxx P	Numero ricettore fascia A / lato dispari Numero di piani del ricettore	2xxx P	Numero ricettore fascia A / lato pari Numero di piani del ricettore
3xxx P	Numero ricettore fascia B / lato dispari Numero di piani del ricettore	4xxx P	Numero ricettore fascia B / lato pari Numero di piani del ricettore
5xxx P	Numero ricettore fascia esterna / lato dispari Numero di piani del ricettore	6xxx P	Numero ricettore fascia esterna / lato pari Numero di piani del ricettore

DESTINAZIONE D'USO RICETTORE

	Commerciale e Servizi		Ospedali, case di cura		Residenziale
	Asili, Scuole ed Università		Monumentale, religioso		In demolizione
	Industriale e artigianale		Ruderi, Dismissi, Box e Depositi		X - Facciata cieca (senza infissi)
	Pertinenza FS				

FASCE DI PERTINENZA

Ambito di Studio
(0 - 300 m per lato da binario esterno per ambito di studio Zonizzazione Acustica)

Limite studio acustico
(inizio e fine dello studio acustico)

Fasce di pertinenza acustica ferroviaria - D.P.R. 18/11/1998 n° 459

Fascia A (0 - 100 m per lato da binario esterno) Fascia B (100 - 250 m per lato da binario esterno)

Fasce di pertinenza acustica di infrastrutture stradali concorsuali (Strade di nuova realizzazione) - D.P.R. 30/03/2004 n° 142 - tab. 1

Fasce per strada Tipo A (CdS)

Fascia Unica (0 - 250 m per lato dal ciglio)

Fasce per strada Tipo C (CdS) - Sottotipo a fini acustici "C1"

Fascia Unica (0 - 250 m per lato dal ciglio)

Fasce di pertinenza acustica di infrastrutture stradali concorsuali (Strade esistenti e assimilabili) - D.P.R. 30/03/2004 n° 142 - tab. 2

Fasce per strada Tipo B (CdS)

Fascia A (0 - 100 m per lato dal ciglio) Fascia B (100 - 250 m per lato dal ciglio)

Fasce per strada Tipo C (CdS) - Sottotipo a fini acustici "Ca"

Fascia A (0 - 100 m per lato dal ciglio) Fascia B (100 - 250 m per lato dal ciglio)

Mosaico Piani di classificazione acustica comunale (PCCA)
PCCA ai sensi della L. 447/1995


	classe I		classe III		classe V
	classe II		classe IV		classe VI
	Aree di espansione edilizia residenziale				
			Aree di espansione edilizia misto produttivo - commerciale		

Limiti amministrativi

Confine provinciale Confine comunale

POSTAZIONI DI MONITORAGGIO RUMORE E VIBRAZIONI

RUMORE VIBRAZIONI SEZ. 1 SEZ. 2 SEZ. 3 SEZ. 4

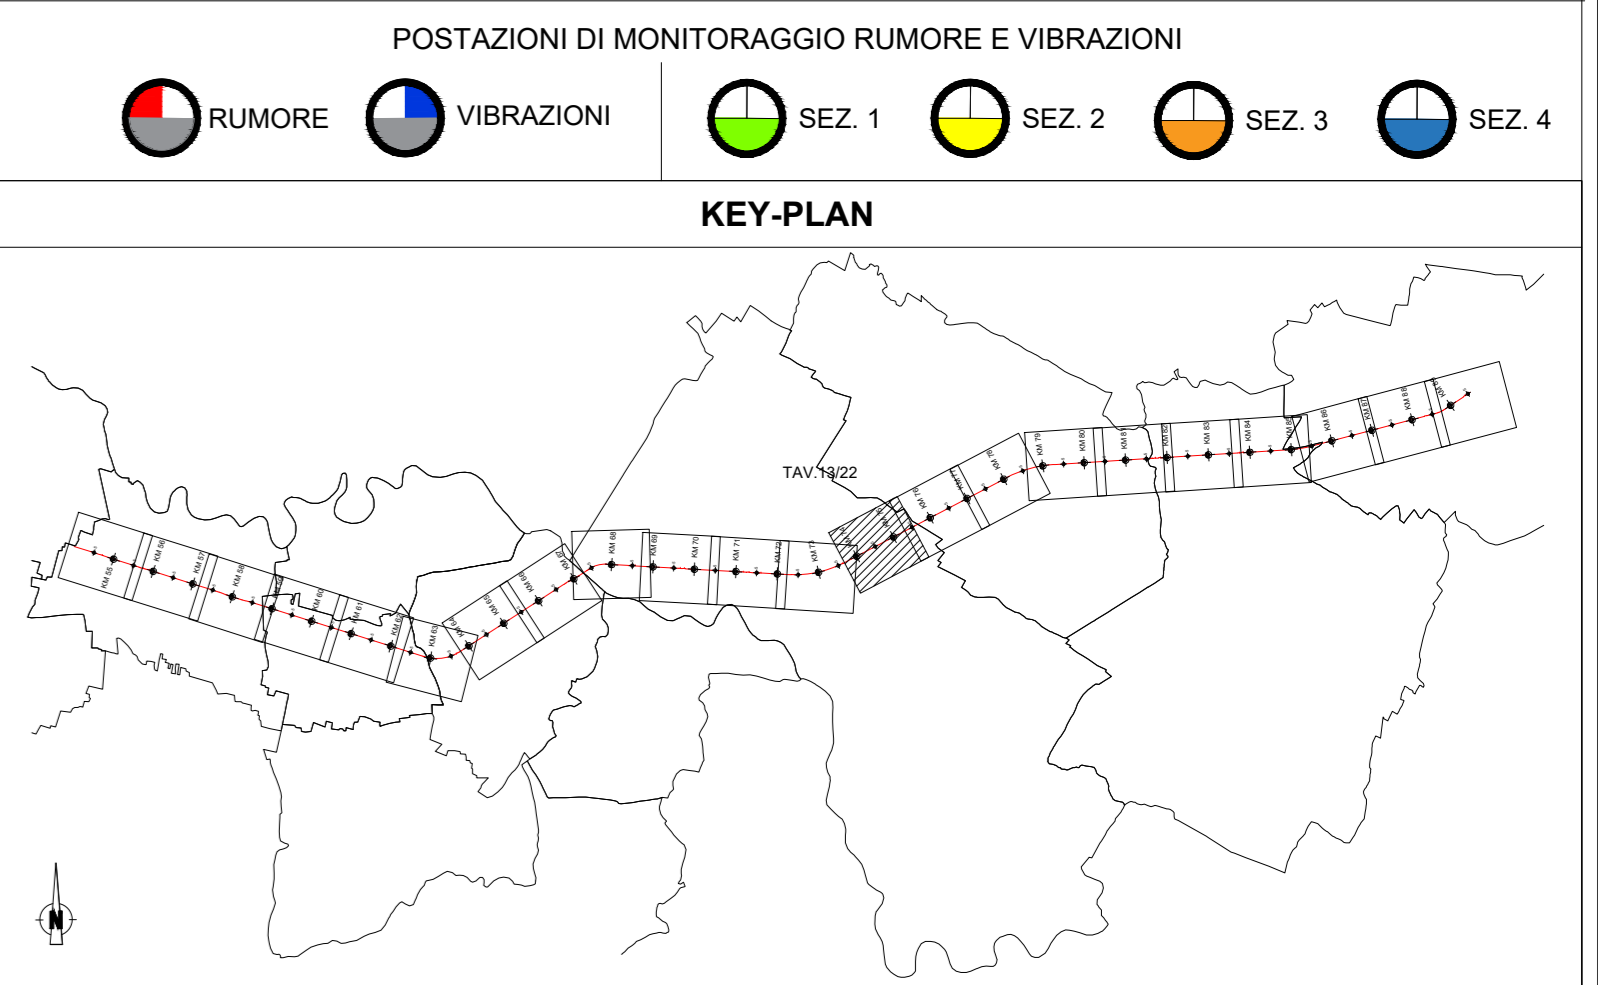

COMMITTENTE:

PROGETTAZIONE:

CUP: J84H1700930009

U.O. ARCHITETTURA, AMBIENTE E TERRITORIO

PROGETTO DEFINITIVO

RADDOPPIO LINEA CODOGNO - CREMONA - MANTOVA
TRATTA PIADENA - MANTOVA

STUDIO ACUSTICO
Planimetria localizzazione dei ricettori censiti - tav. 13/22

SCALA: 1:2000

COMMESSA	LOTTO	FASE	ENTE	TIPO DOC.	OPERADISCIPLINA	PROGR.	REV.
NM25	03	D	22	P6	IM0004	013	A

Rev.	Descrizione	Redatto	Data	Verificato	Data	Approvato	Data	Autorizzato Data
A	Emisione Definitiva	F. Rocchi	APR 2020	M. Scandi	APR 2020	M. Scandi	APR 2020	D. Luchini APR 2020

File: NM2503D22P6IM0004013A.dwg n. Elab.: