


PI VIA S. Lorenzo
Km 55+089 (LS)
da sopprimere

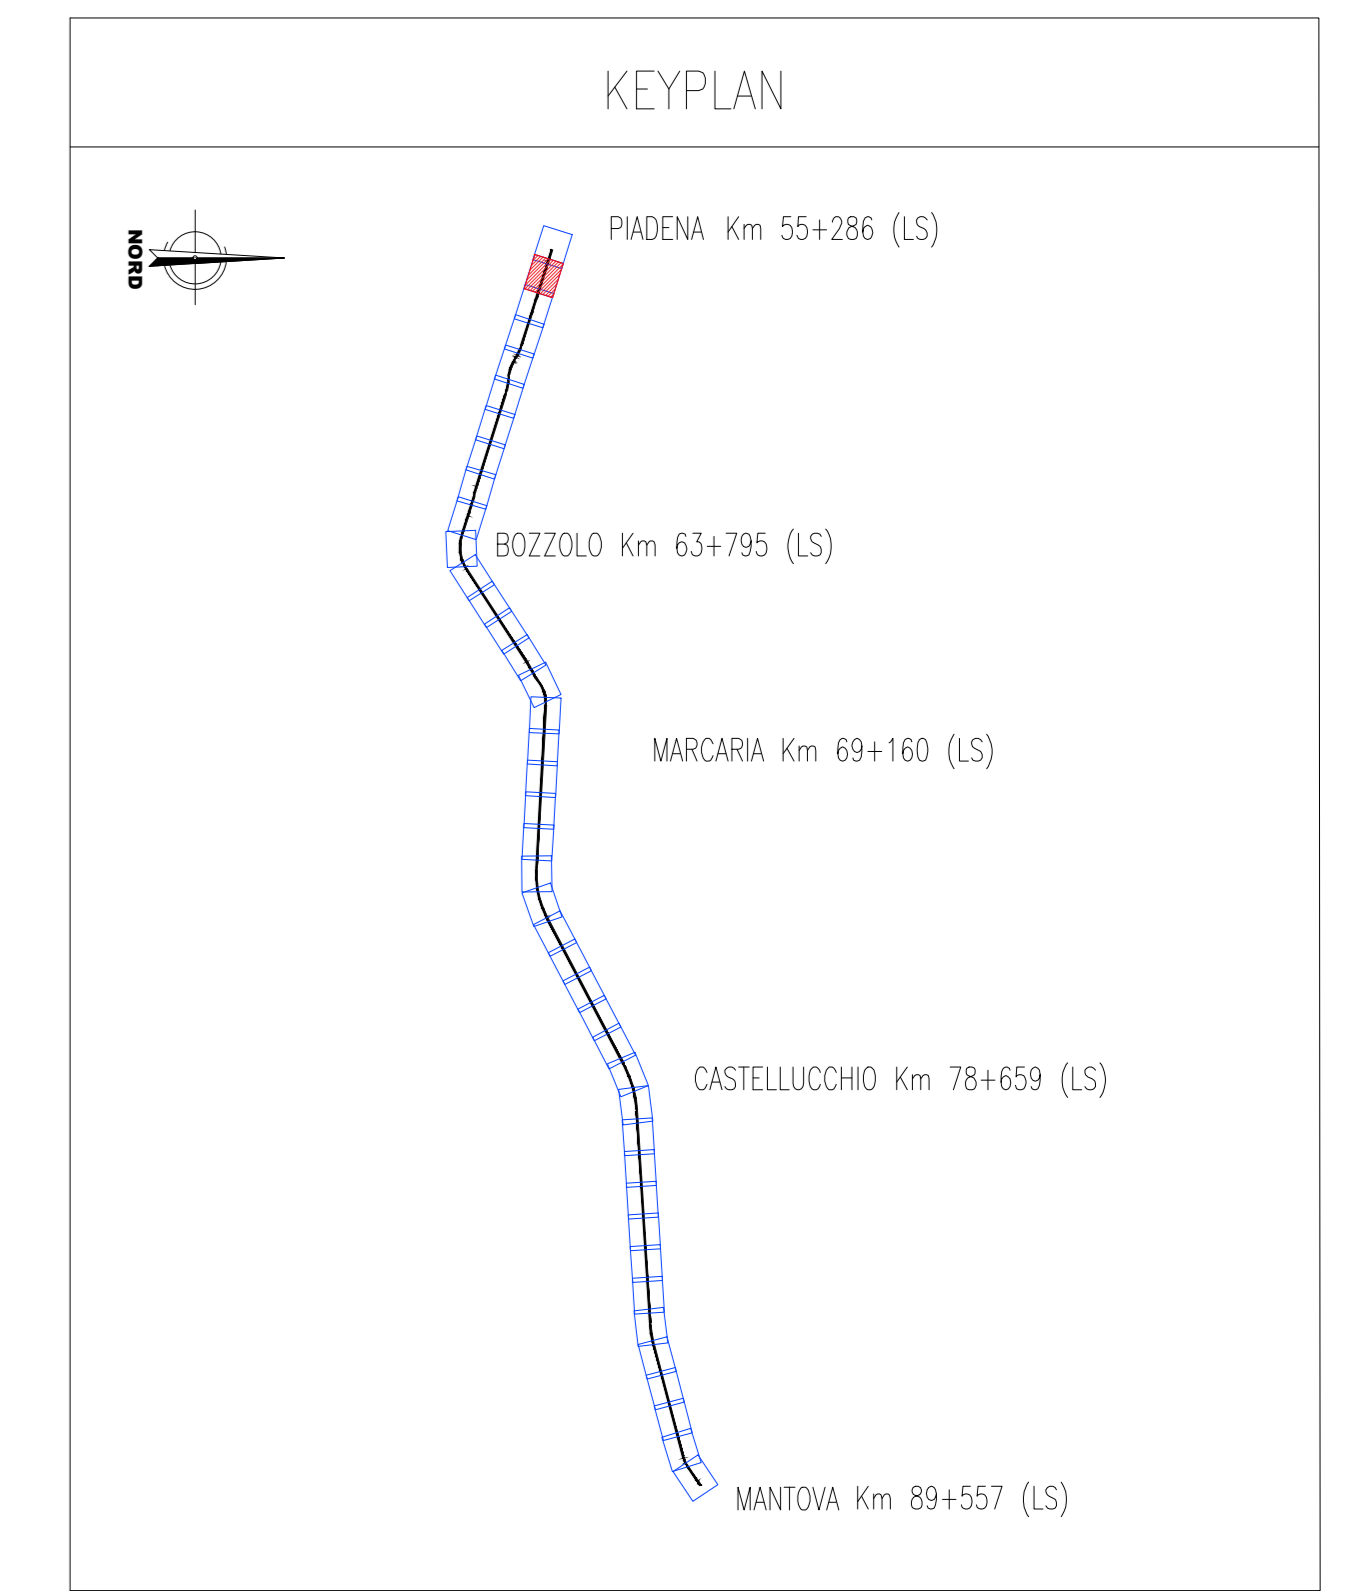

● WBS - Livello 7
● WBS - Livello 8

QUOTA DI PROGETTO	PO DI SOSTEGNO LU DI RECINZIONE
DIREZIONI	FOSSO DI GUARDIA IN TERRA E CLS
DIREZIONE NORD GEOGRAFICO	RECINZIONE
PIAZZOLA INVERSIONE	DEMOLIZIONI OPERE SOSTITUITE IMPATTATI DALLA LINEA FERROVIARIA
LIMITE COMUNALE	ACCESSO ALLA LINEA
Ipotesi di ingombro opere viarie minori correlate alla nuova tratta autostradale	
Ipotesi di ingombro del sedime principale autostradale	

NOTE:

- 1) Per le indicazioni relative agli interventi idraulici si vedano gli elaborati specifici.
- 2) Per le opere a verde si vedano gli elaborati specifici.
- 3) I fondani esistenti demoliti parzialmente, saranno inerti con calcestruzzo magro.
- 4) Per i dettagli circa nuove viabilità, opere d'arte, sistemazione piazzali di stazione, fabbricati tecnologici ed altri interventi di progetto si rimanda agli elaborati specifici.
- 5) Le ipotesi di ingombro del sedime principale autostradale e delle opere viarie minori correlate alla nuova tratta autostradale sono desumibili dal Progetto Definitivo "Autostrada regionale integrazione del sistema trasporto elettrico Cremona - Mantova tratta Cremona - Mantova sud" fornito a data di base.
- 6) Per le sistemazioni idrauliche dei corsi d'acqua e le riature dei canali in corrispondenza dei nuovi attraversamenti idraulici minori si rimanda agli elaborati specifici.
- 7) Per i tratti di protezione del Rilevato ferroviario si rimanda agli elaborati specifici.
- 8) Per le sistemazioni dei piazzali esterni alle fermate e stazioni si rimanda agli elaborati specifici - le WBS si distinguono nei tratti d'opera A - architettonico, B - strutturale.
- 9) Per le sistemazioni architettoniche delle stazioni e fermate si rimanda agli elaborati specifici - le WBS si distinguono nei tratti d'opera A - architettonico, B - strutturale.

COMMITTENTE:

PROGETTAZIONE:

CUP: J84H17000930009

U.O. INFRASTRUTTURE NORD
PROGETTO DEFINITIVO
RADDOPPIO LINEA CODOGNO - CREMONA - MANTOVA
TRATTA PIADENA - MANTOVA

CS - CORPO STRADALE FERROVIARIO
Planimetria di progetto sede - Tav. 2/42

SCALA:
1:1000

COMMESSA	LOTTO	FASE	ENTE	TIPO DOC.	OPERA/DISCIPLINA	PROGR.	REV.
NM25	03	D	26	P7	CS0000	002	B

Rev.	Descrizione	Redatto	Data	Verificato	Data	Approvato	Data	Autore	Autore
A	Elaborazione Esecutiva	C. Cioffi	Aprile 2020	A. Moriggi	Aprile 2020	M. Bertolini	Aprile 2020		
B	Revisione interna	C. Cioffi	Maggio 2020	A. Moriggi	Maggio 2020	M. Bertolini	Maggio 2020		