




PROSPETTO NORD

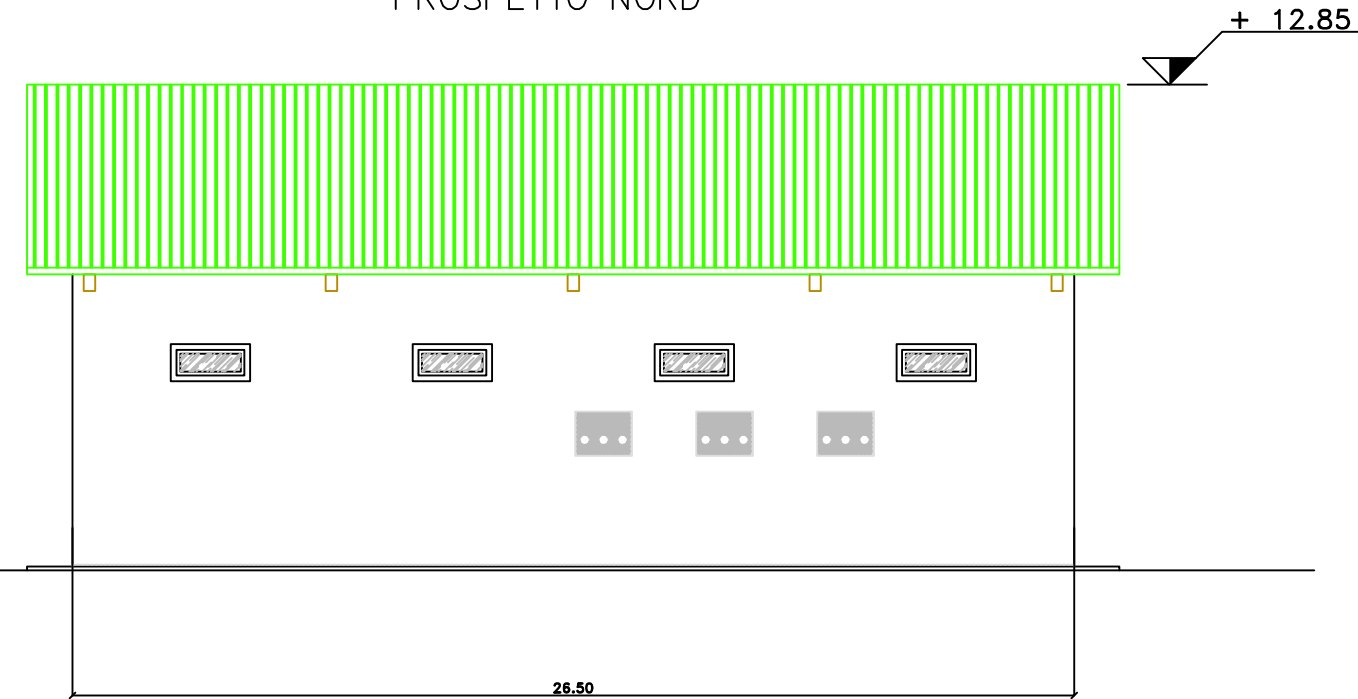


PROSPETTO OVEST

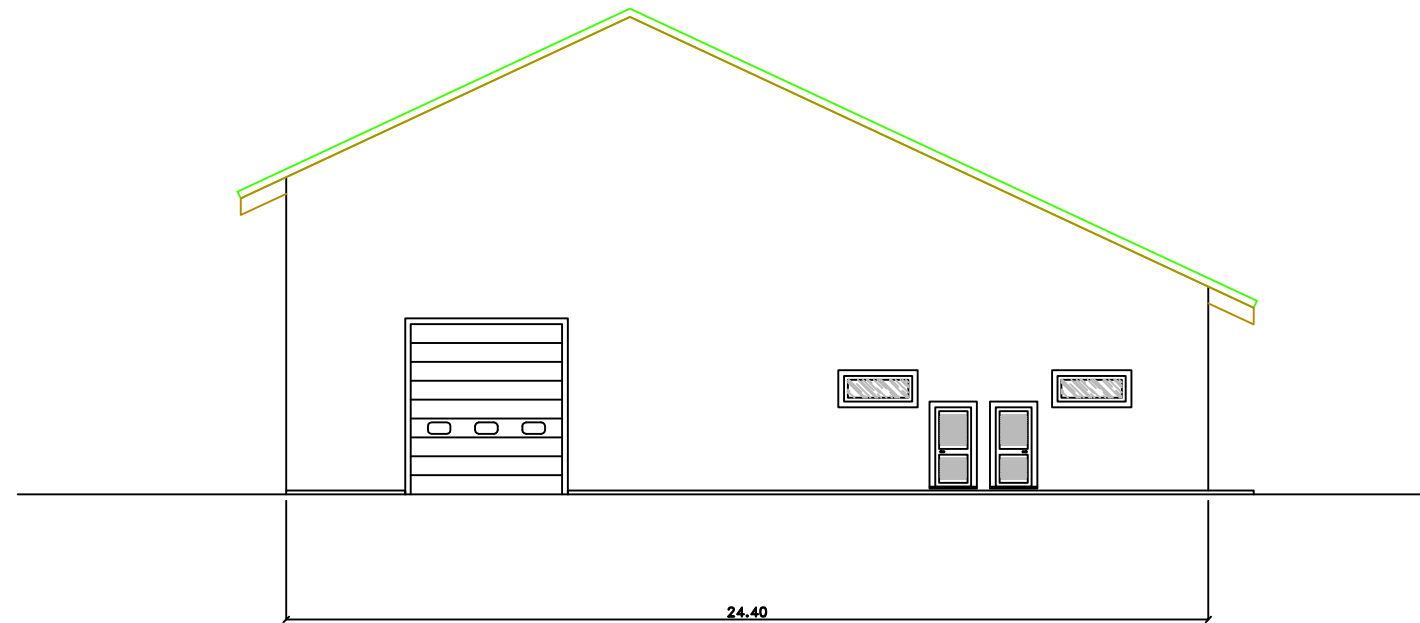

PROSPETTO SUD

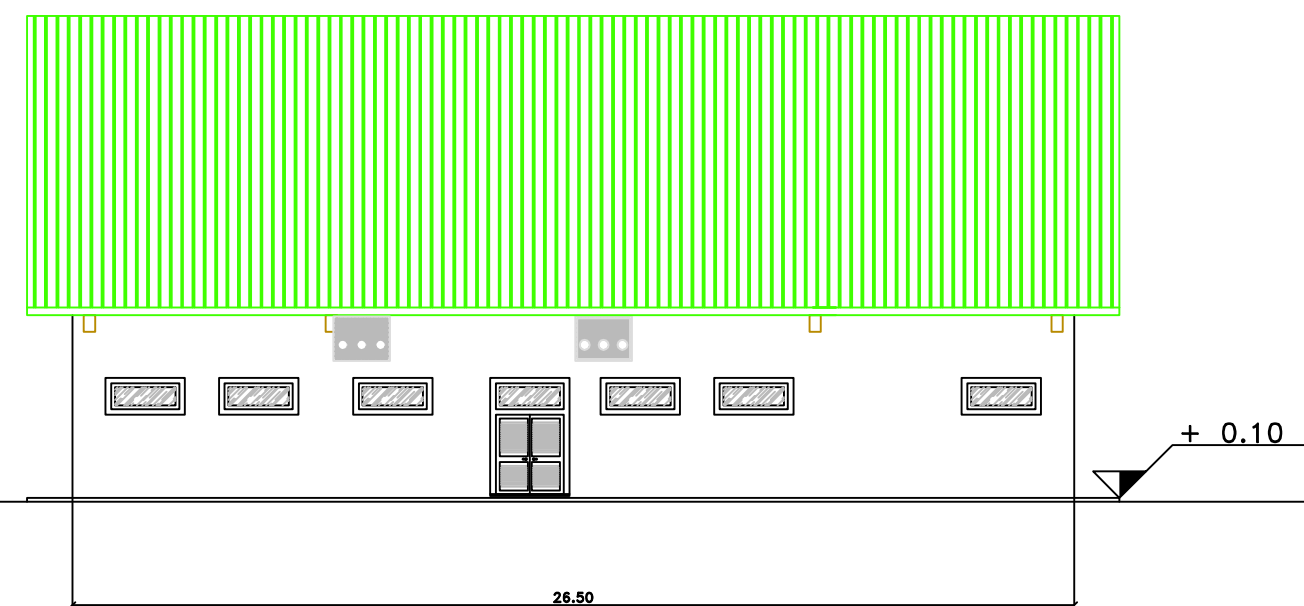

PROSPETTO EST

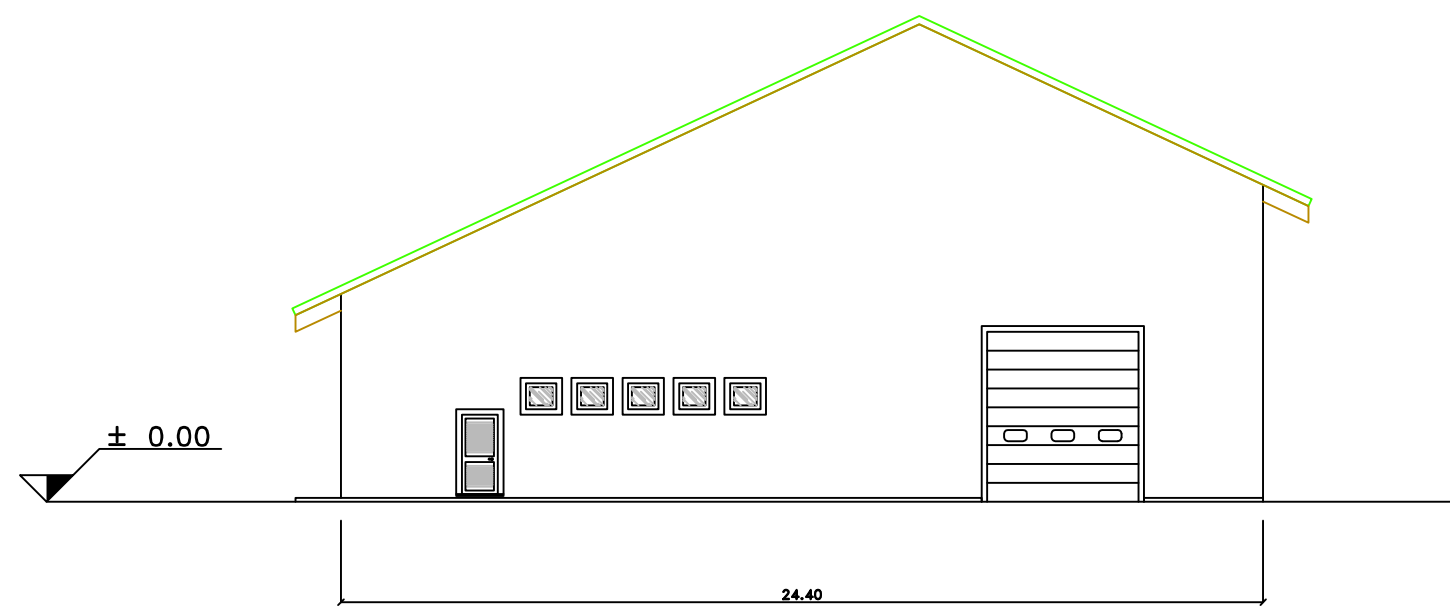

REVISIONI					
N.	DATA	DESCRIZIONE	ELABORATO	VERIFICATO	APPROVATO
00	04/10/2010	EMMISSIONE	Scroccaro C. UPRI-STZ	Genovese C. UPRI-STZ	Ferracini N. UPRI

TIPOLOGIA DELL'ELABORATO	CODIFICA DELL'ELABORATO			
CIVILE	DU35527A_ACX00004			
PROGETTO	TITOLO			
—	S. E. DI GARDONA PIANO TECNICO DELLE OPERE NUOVA STAZIONE 145 kV FABBRICATO PROSPETTI			
RICAVATO DAL DOC. TERNA				
—				
CLASSIFICAZIONE DI SICUREZZA	—			

NOME DEL FILE	SCALA CAD	FORMATO	SCALA	FOGLIO
DU35527A_ACX00004_00	1 unità = 1	620x297	1:200	1 / 1

Questo documento contiene informazioni di proprietà Terna S.p.A. e deve essere utilizzato esclusivamente dal destinatario in relazione alle finalità per le quali è stato ricevuto. E' vietata qualsiasi forma di riproduzione o di divulgazione senza l'esplicito consenso di Terna S.p.A.
 This document contains information proprietary to Terna S.p.A. and it will have to be used exclusively for the purposes for which it has been furnished. Whichever shape of spreading or reproduction without the written permission of Terna S.p.A. is prohibiit.