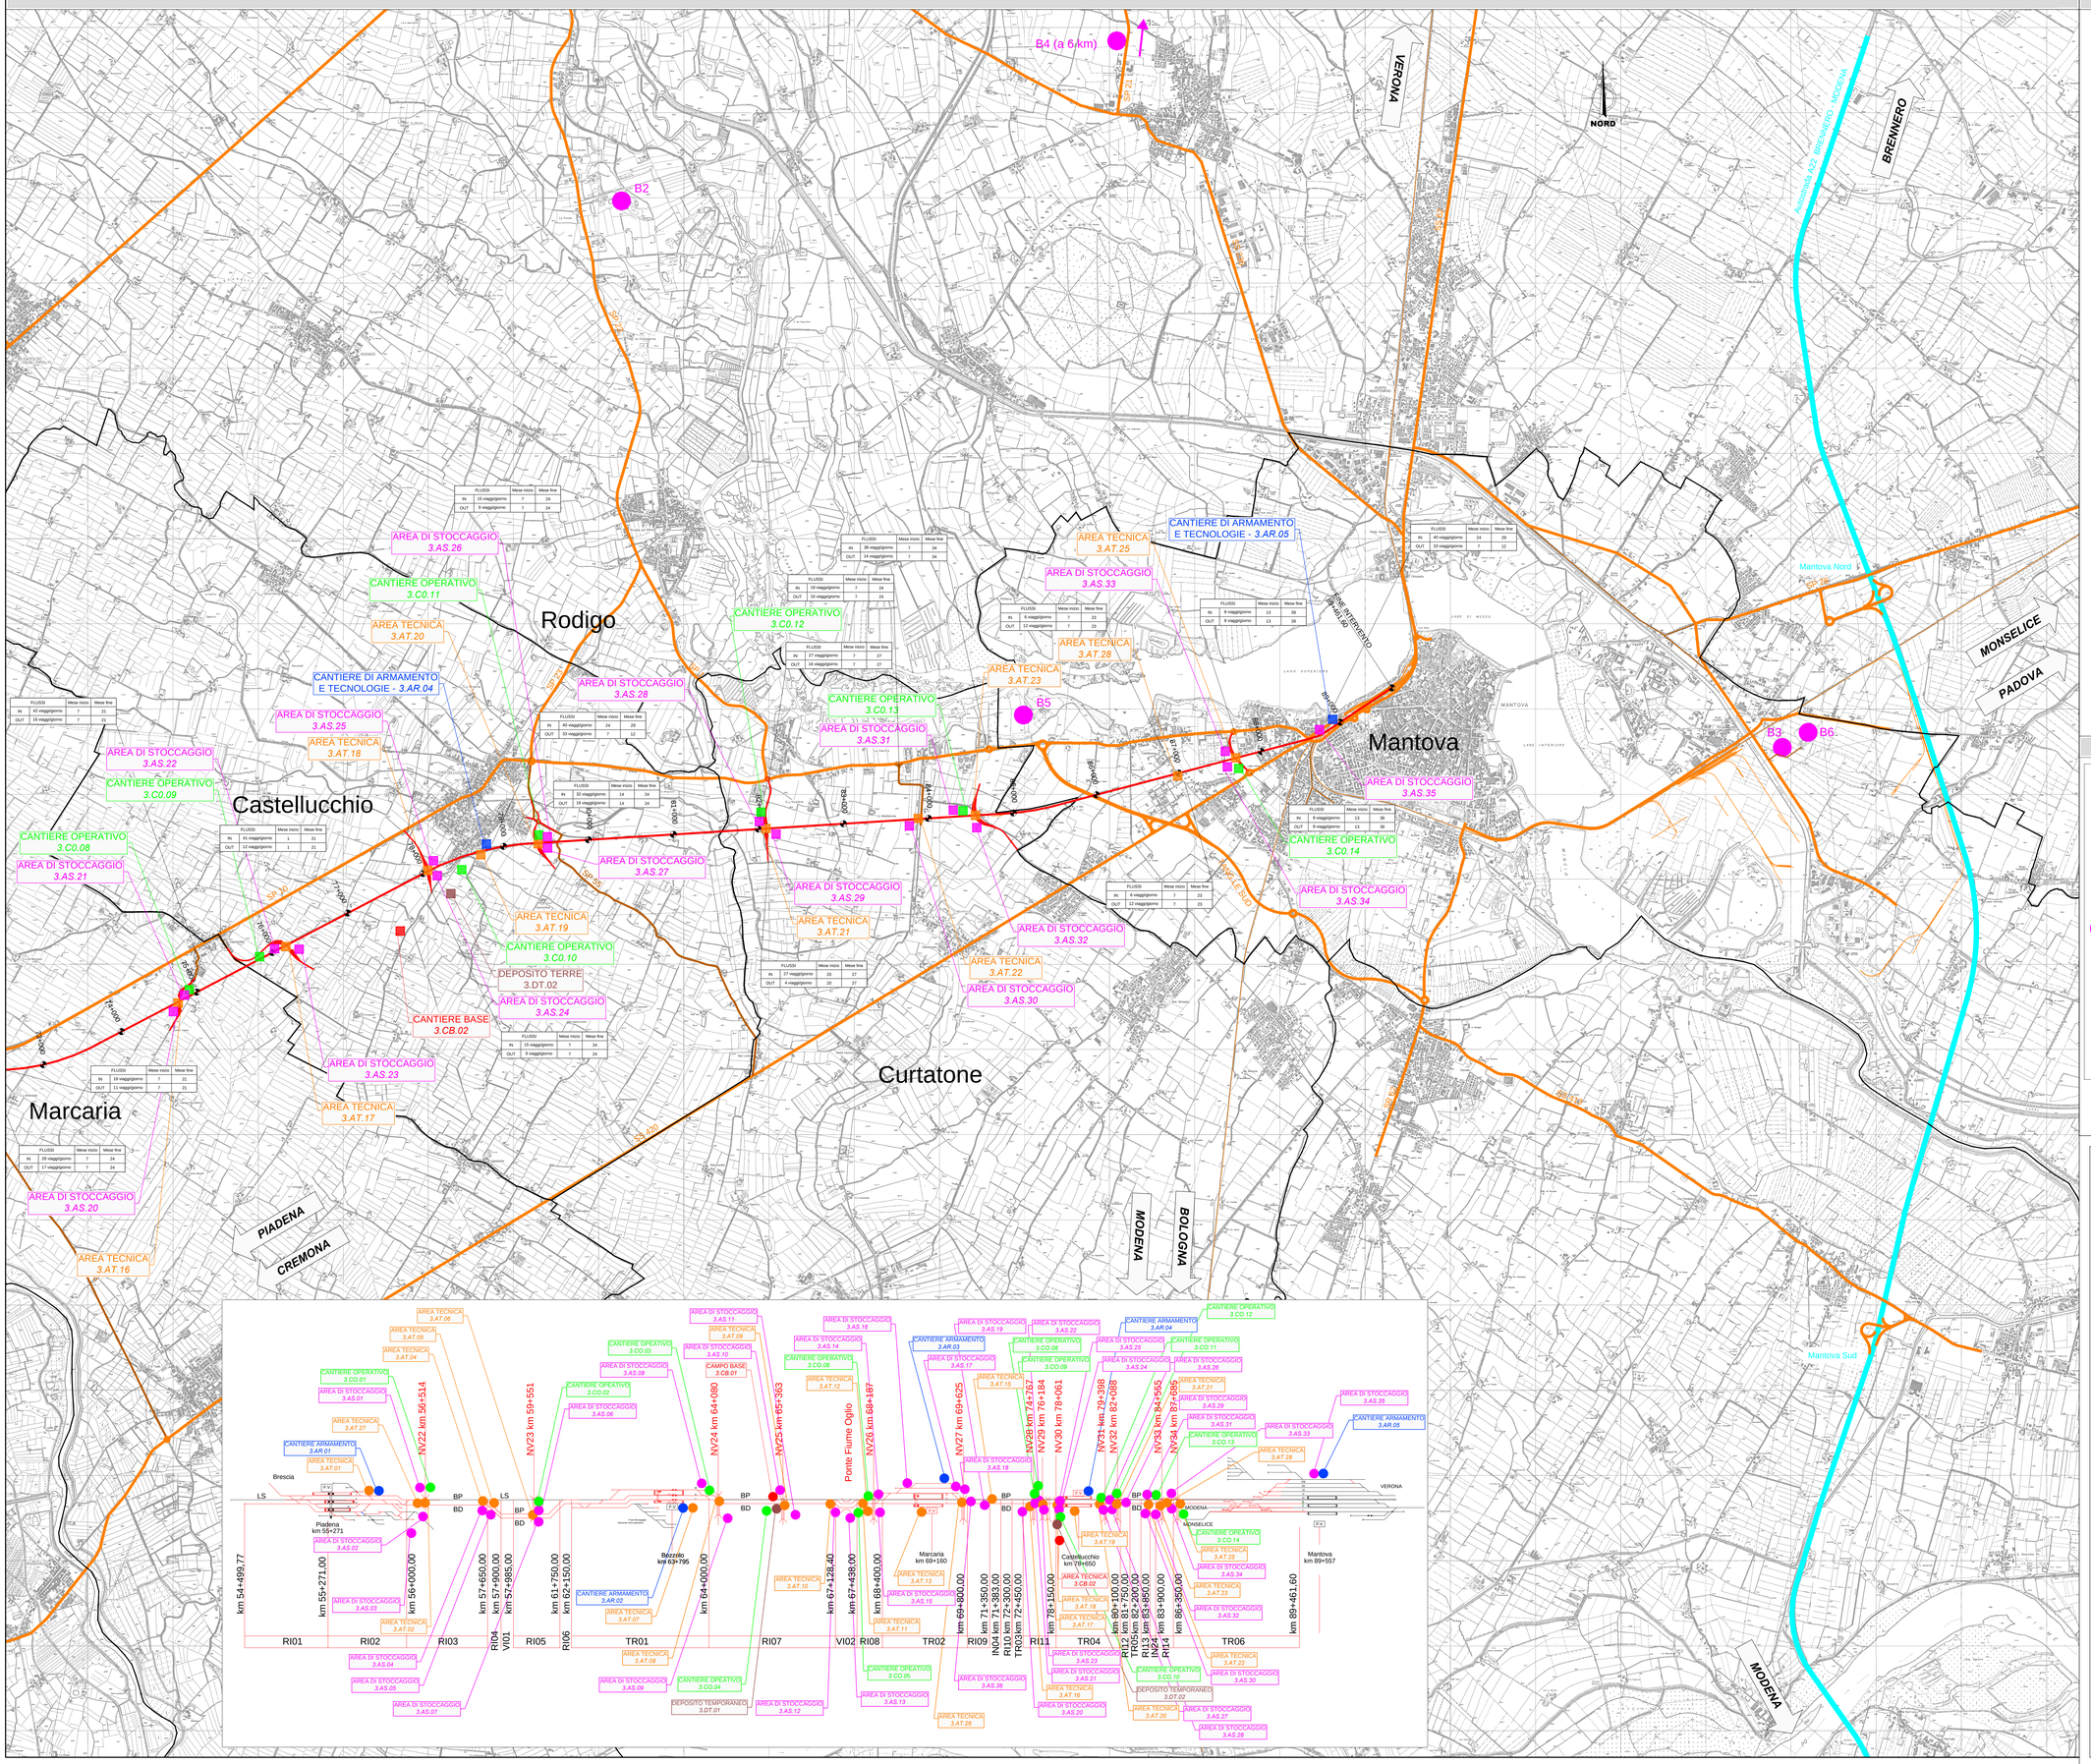

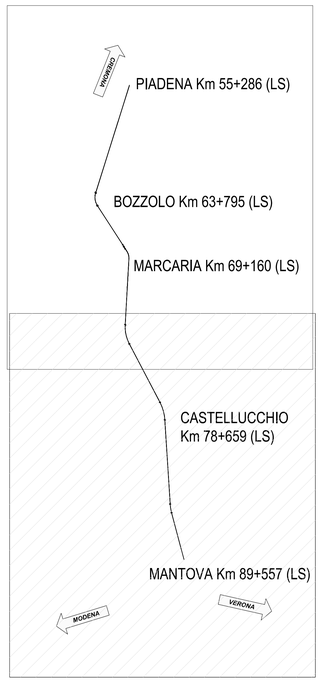

PROGETTO	CANTIERI
LINEA FERROVIARIA IN PROGETTO	AREE DI CANTIERE BASE
VIABILITA'	AREE DI CANTIERE OPERATIVO
AUTOSTRADE	AREE DI STOCCAGGIO
VIABILITA' EXTRAURBANA PRINCIPALE	AREE DEPOSITO TEMPORANEO
VIABILITA' ORDINARIA IMPIEGATA DAI MEZZI DI CANTIERE	AREE TECNICHE
SITI DI APPROVIGIONAMENTO	AREE DI CANTIERE DI ARMAMENTO E TECNOLOGIE
B3 IMPIANTI PRODUZIONE CALCESTRUZZO	

IMPIANTI CONFEZIONAMENTO CALCESTRUZZI

ID	COMUNE	INDIRIZZO	GESTORE
B1	Sissa Trecasali (PR)	Str. Padana Centrale, 115 Fraz. Loc. Torricella - 43018	Colabeton
B2	Goito (MN)	Strada Sacca, 73 - 46044	Villagrossi S.p.A.-Sede
B3	Mantova (MN)	loc. Z.I. Valdaro - via Palmiro Azzi - 46100	Villagrossi S.p.A.-impianto Valdaro
B4	Marengo di Marmirolo (MN)	loc. Campagnazza - 46045	Villagrossi S.p.A.-impianto Marengo
B5	Mantova (MN)	Strada Cremonese Borgo Angeli - 46100	Concrete Italia srl
B6	Mantova (MN)	loc. Z.I. Valdaro - via Palmiro Azzi - 46100	Betonorossi S.p.A.
B7	Viadana (MN)	Via dei Tigli, 27 - 46019 Viadana MN	Calcestruzzi Zillo S.p.A.
B8	Acquafredda (BS)	Viale Asolana - 25010	Concrete Italia srl
B9	Fiesse (BS)	Strada Caleone, 6 - 25020	Cave Rottini Calcestruzzi

COMMITTENTE:

RFI RETE FERROVIARIA ITALIANA
GRUPPO FERROVIE DELLO STATO ITALIANE

PROGETTAZIONE:

ITALFERR
GRUPPO FERROVIE DELLO STATO ITALIANE

CUP: J84H17000930009

U.O. ARCHITETTURA, AMBIENTE E TERRITORIO - CANTIERIZZAZIONE E SOTTOSERVIZI

PROGETTO DEFINITIVO

RADDOPPIO LINEA CODOGNO - CREMONA - MANTOVA
TRATTA PIADENA - MANTOVA

ELABORATI GENERALI
CANTIERIZZAZIONE
Planimetria generale di inquadramento della cantierizzazione e della viabilità pubblica impegnata dal trasporto dei materiali Tav. 2 di 2

SCALA: 1:25000

COMMESSA	LOTTO	FASE	ENTE	TIPO DOC.	OPERA/DISCIPLINA	PROGR.	REV.
NM25	03	D	53	P3	CA0000	002	B

Rev.	Descrizione	Redatto	Data	Verificato	Data	Approvato	Data	Autorizzato Data
A	**Emissione esecutiva**	M. Muli	Aprile 2020	M. Cocculi	Aprile 2020	M. Berlingeri	Aprile 2020	
B	**Revisione interna**	M. Muli	Maggio 2020	M. Cocculi	Maggio 2020	M. Berlingeri	Maggio 2020	ITALFERR S.p.A. U.O. Architettura, Ambiente e Territorio Cantierizzazione e Sottoservizi Dott. Ing. Stefano Berlingeri Ordine degli Ingegneri di Roma n. A19935

File: n. Elab.: