


SEZIONE 220 kV

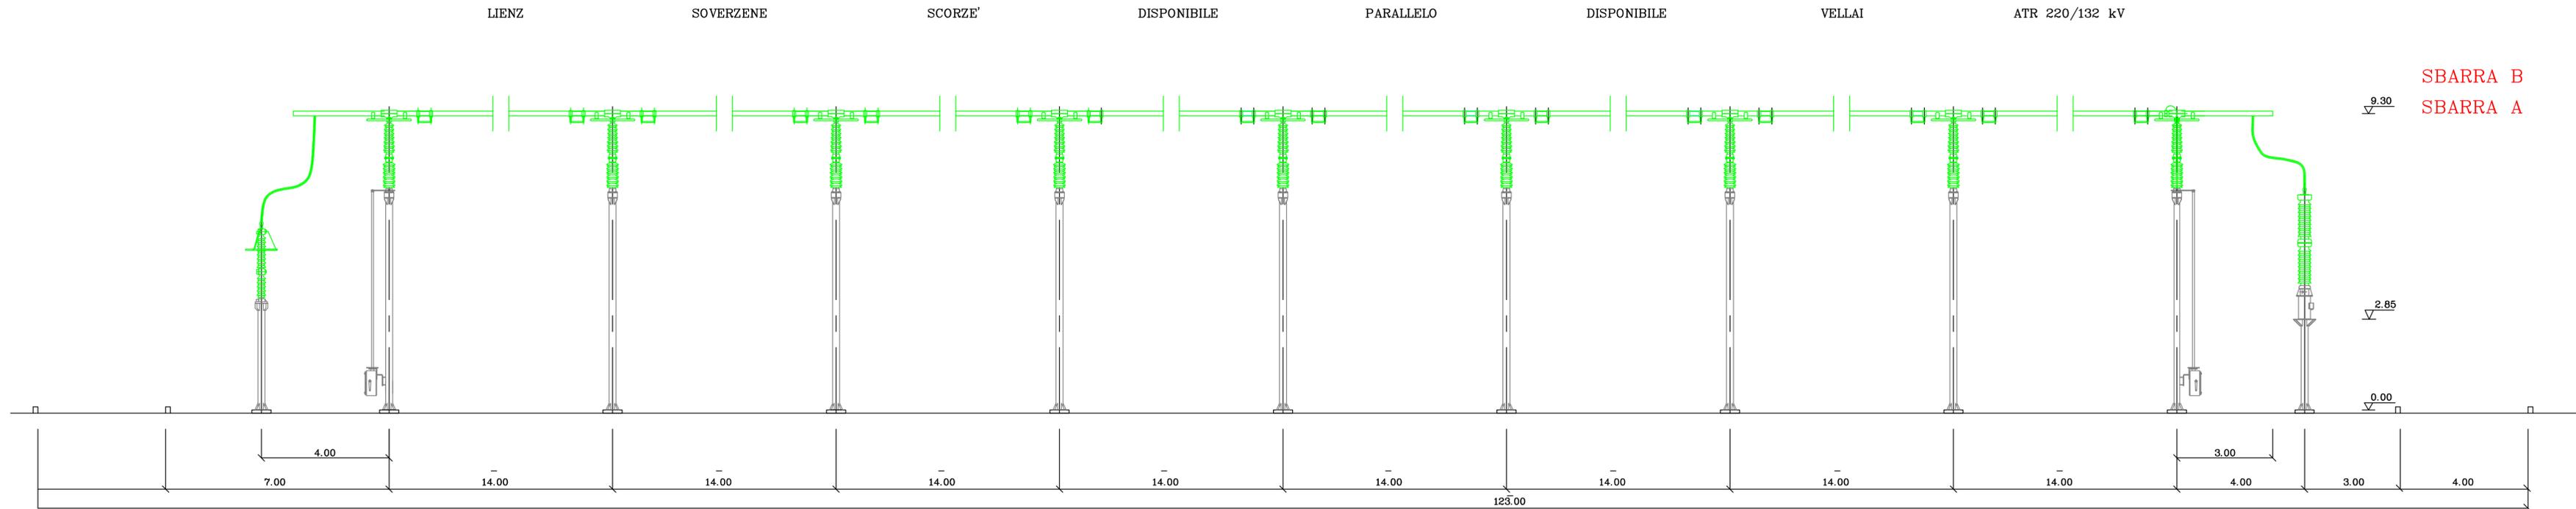

SBARRA B
SBARRA A



REVISIONI					
00	15/09/2010	Prima emissione	C. Scroccaro UPRI-STZ	G. Genovese UPRI-STZ	N. Ferracin AOT-PO-UPRI
N.	DATA	DESCRIZIONE	ELABORATO	VERIFICATO	APPROVATO

TIPOLOGIA DELL'ELABORATO	CODIFICA DELL'ELABORATO			
	DU35528A_ACX00006			
PROGETTO	TITOLO			
	S.E. di POLPET PIANO TECNICO DELLE OPERE Sezione 220 kV Sbarre disposizione complessiva			
RICAVATO DAL DOC. TERNA				
CLASSIFICAZIONE DI SICUREZZA				



NOME DEL FILE	SCALA CAD	FORMATO	SCALA	FOGLIO
DU35228A_ACX00006_00	1 unità = 1:1	1050X300	1:100	/

Questo documento contiene informazioni di proprietà Terna S.p.A. e deve essere utilizzato esclusivamente dal destinatario in relazione alle finalità per le quali è stato ricevuto. È vietata qualsiasi forma di riproduzione o di divulgazione senza l'esplicito consenso di Terna S.p.A.
This document contains information proprietary to Terna S.p.A. and it will have to be used exclusively for the purposes for which it has been furnished. Whichever shape of spreading or reproduction without the written permission of Terna S.p.A. is prohibiti.