




VISTA B



SEZIONE W-W

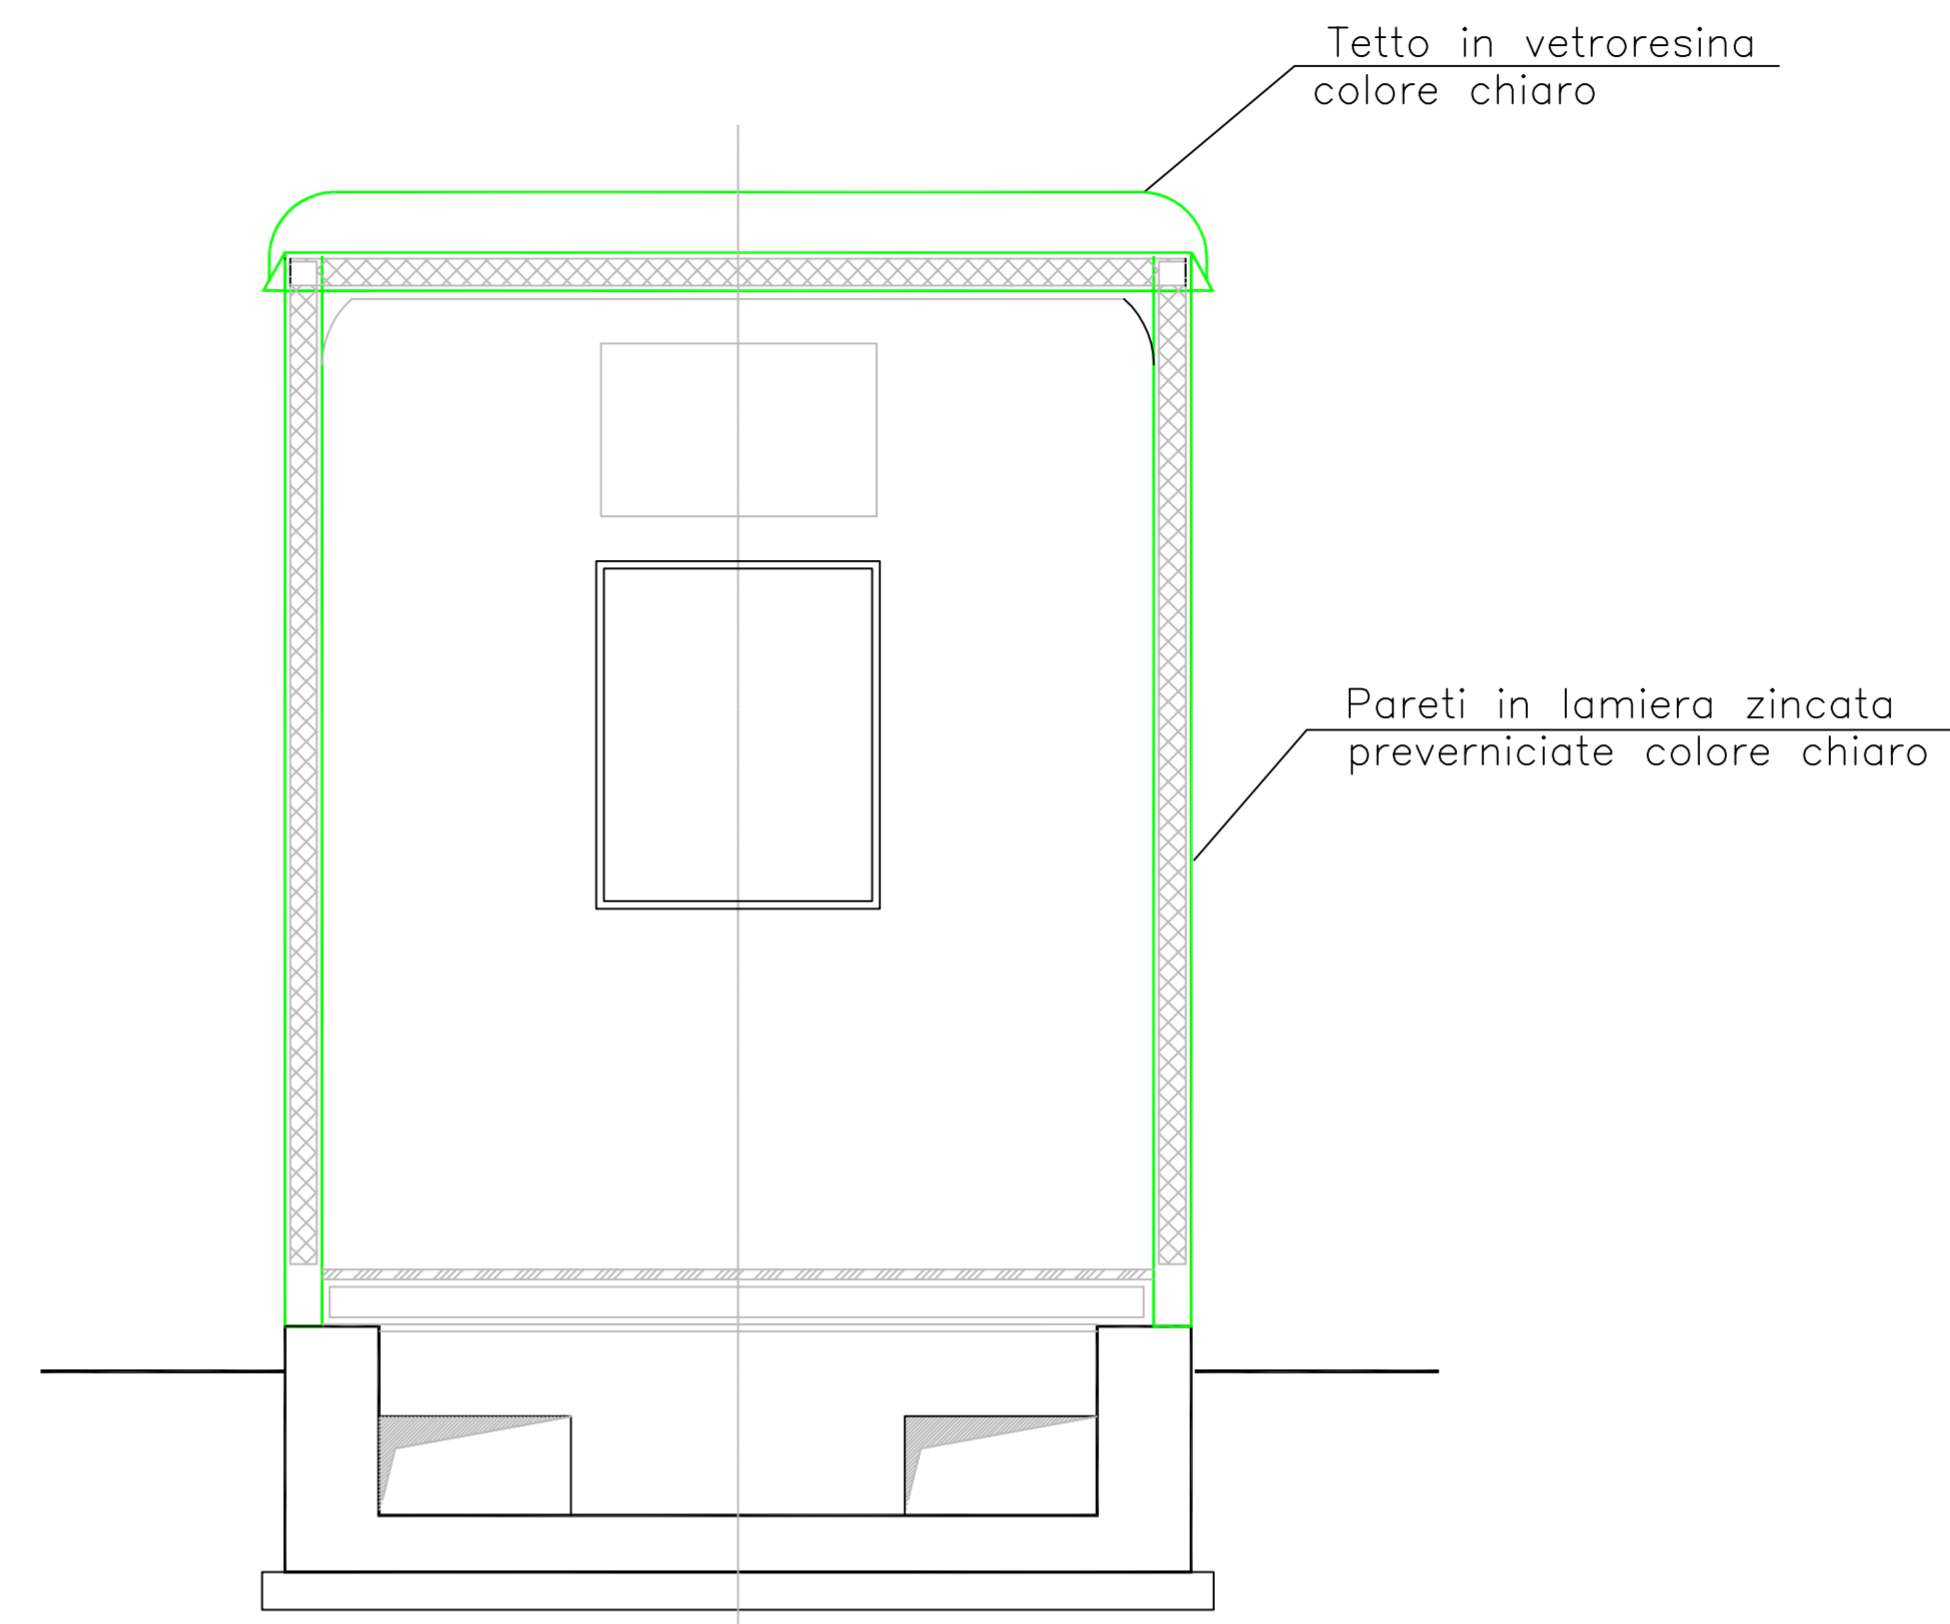

VISTA A

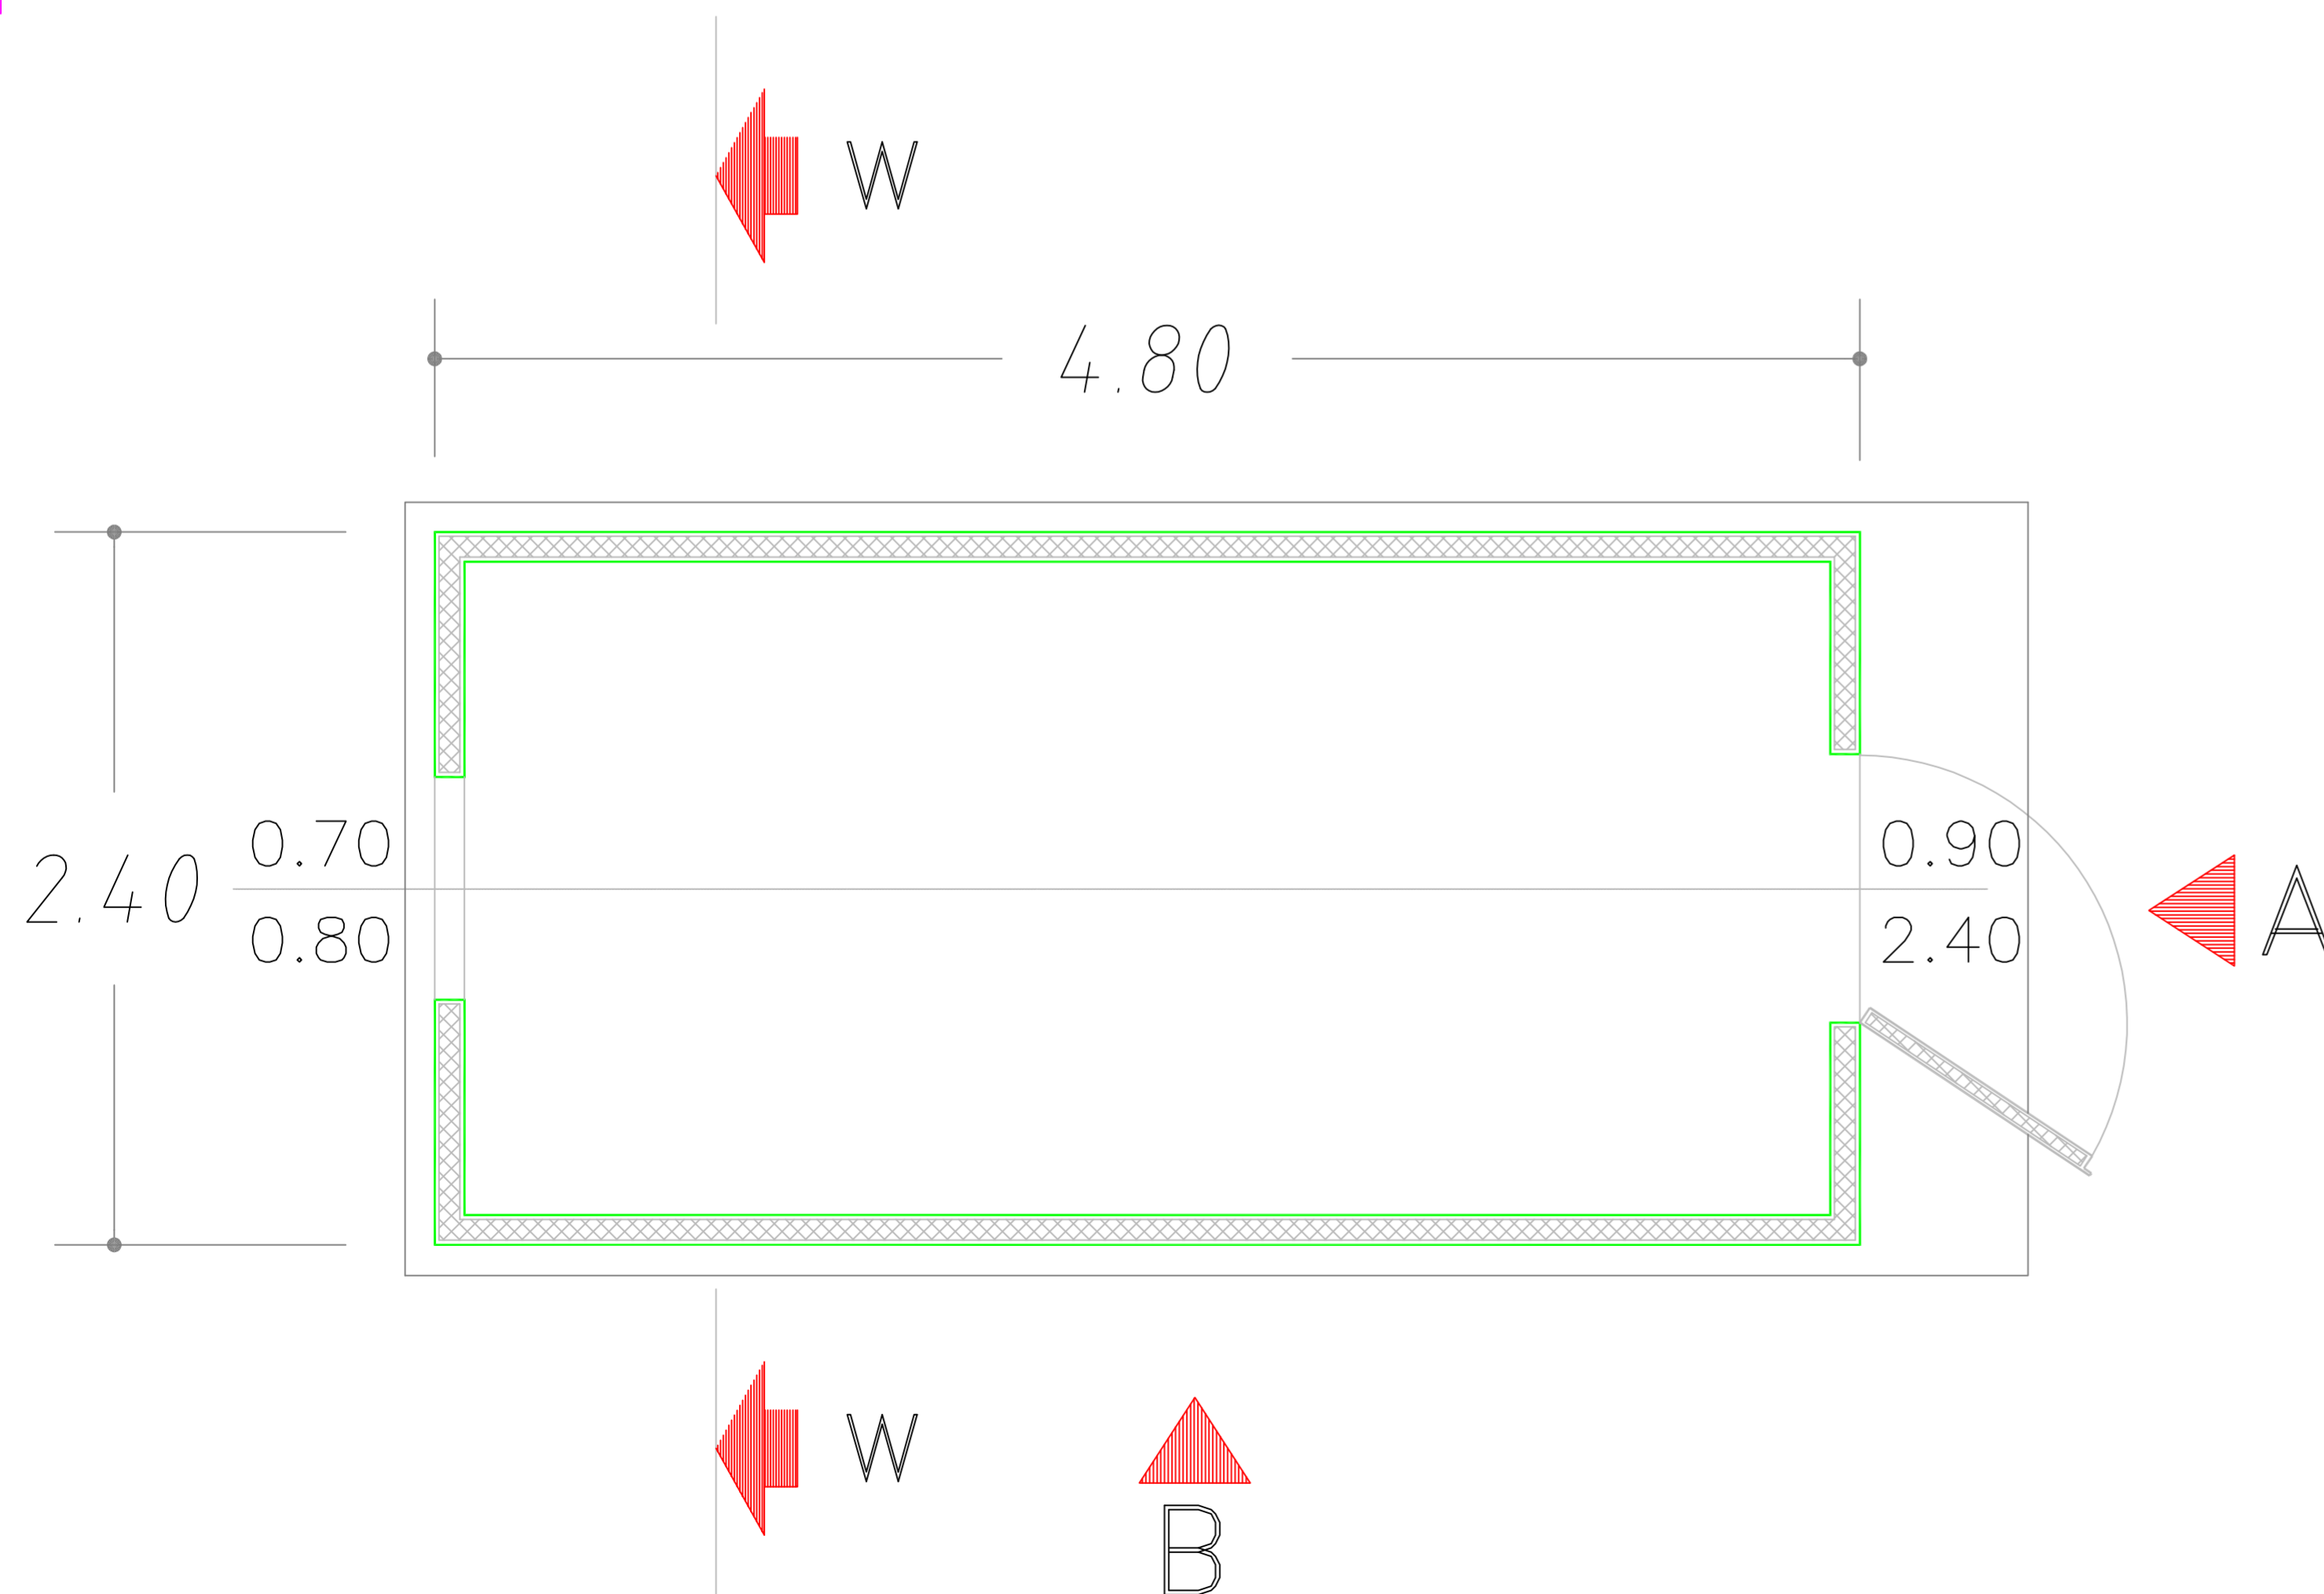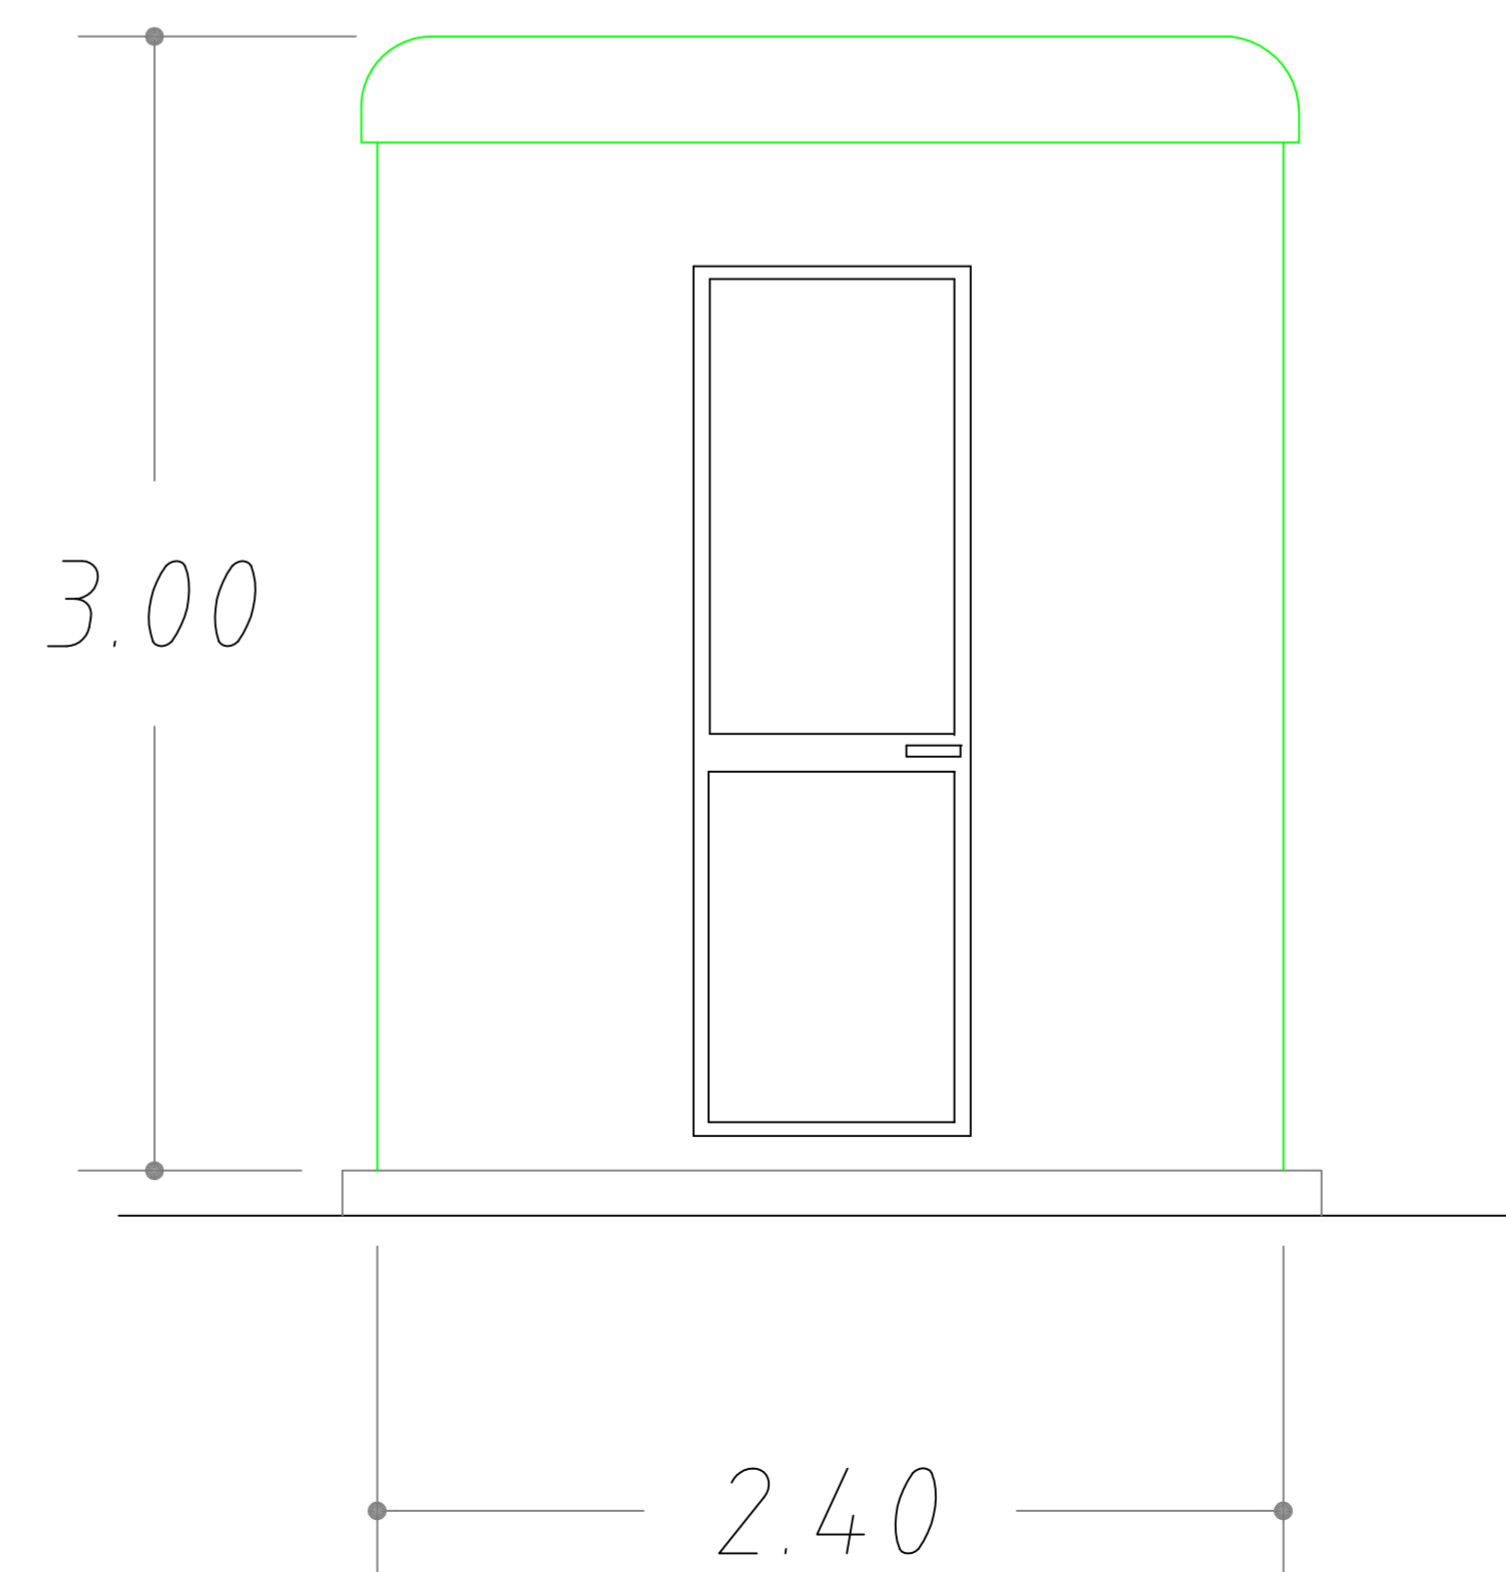

REVISIONI		DESCRIZIONE			ELABORATO			VERIFICATO			APPROVATO		
00	15/09/2010	Prima emissione			C. Scoccaro	G. Genovesi	N. Ferrarini						
		DESCRIZIONE			ELABORATO			VERIFICATO			APPROVATO		
TIPOLOGIA DELL'ELABORATO		CODIFICA DELL'ELABORATO			TITOLO			Terna					
		DU35528A_ACX00010			S.E DI POLPET			PIANO TECNICO DELLE OPERE			Chiosco prefabbricato		
RICAVATO DAL DOC. TERNA					Pianta sezioni e prospetti								
NOME DEL FILE		SCALA CAD		FORMATO		SCALA		FOGLIO					
DU35228A_ACX00010_00		1 unità = 1:1		840X594		1:20		/					

Questo documento contiene informazioni di proprietà Terna S.p.A. e deve essere utilizzato esclusivamente dal destinatario in relazione alle finalità per le quali è stato ricevuto. È vietata qualsiasi forma di riproduzione o di divulgazione senza l'esplicito consenso di Terna S.p.A.

This document contains information proprietary to Terna S.p.A. and it will have to be used exclusively for the purposes for which it has been furnished. Any other shape of spreading or reproduction without the written permission of Terna S.p.A. is prohibe.