


**Key plan**

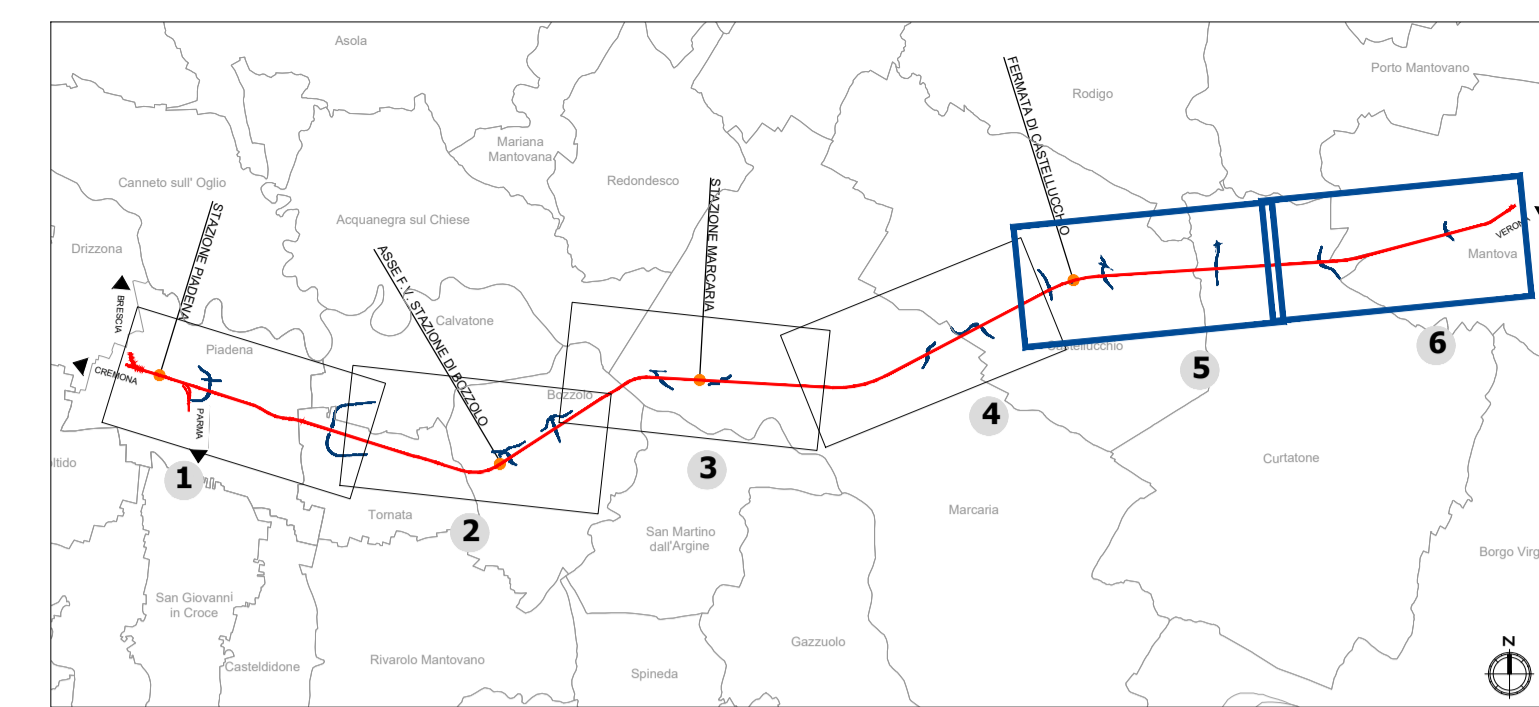

**LEGENDA**

- Tracciato ferroviario di progetto
- Rete autostradale di progetto \*
- Opere connesse
- Aree di cantiere

**Vincoli e regimi di tutela**

Beni paesaggistici tutelati ai sensi della Parte III del D.Lgs 42/2004 s.m.i.  
 Immobili ed aree di notevole interesse pubblico (ex art. 136 del D.lgs. 42/2004 e s.m.i.)

- Aree di notevole interesse pubblico
- Aree tutelate per legge (art. 142 del D.Lgs 42/2004)**
  - Territori contermini ai laghi compresi in una fascia della profondità di 300 metri dalla linea di battigia (lett. b)
  - Fiumi, torrenti, corsi d'acqua e relative sponde (lett. c)
  - Alvei fluviali tutelati (lett. c)
  - Area di rispetto dei corsi d'acqua per una fascia di 150 metri (lett. c)
  - Parchi e riserve nazionali o regionali, nonché i territori di protezione esterna dei parchi (lett. f)
  - Territori coperti da foreste e da boschi (lett. g)
  - Zone umide (lett. i)


**Risorse vegetazionali**

- Vegetazione arbustiva
- Vegetazione igrofila
- Vegetazione boschiva
- Siepi e filari

**Misure ed interventi per prevenire, ridurre e mitigare i potenziali effetti negativi**

- Misure ed interventi in fase di esercizio*
- Opere a verde
  - Barriere antirumore
  - Ripristino ante operam

Note: \*Il Progetto Definitivo è in fase di rivisitazione per il recepimento di "alcune indicazioni del Decreto VIA circa varianti di tracciato rilevanti"

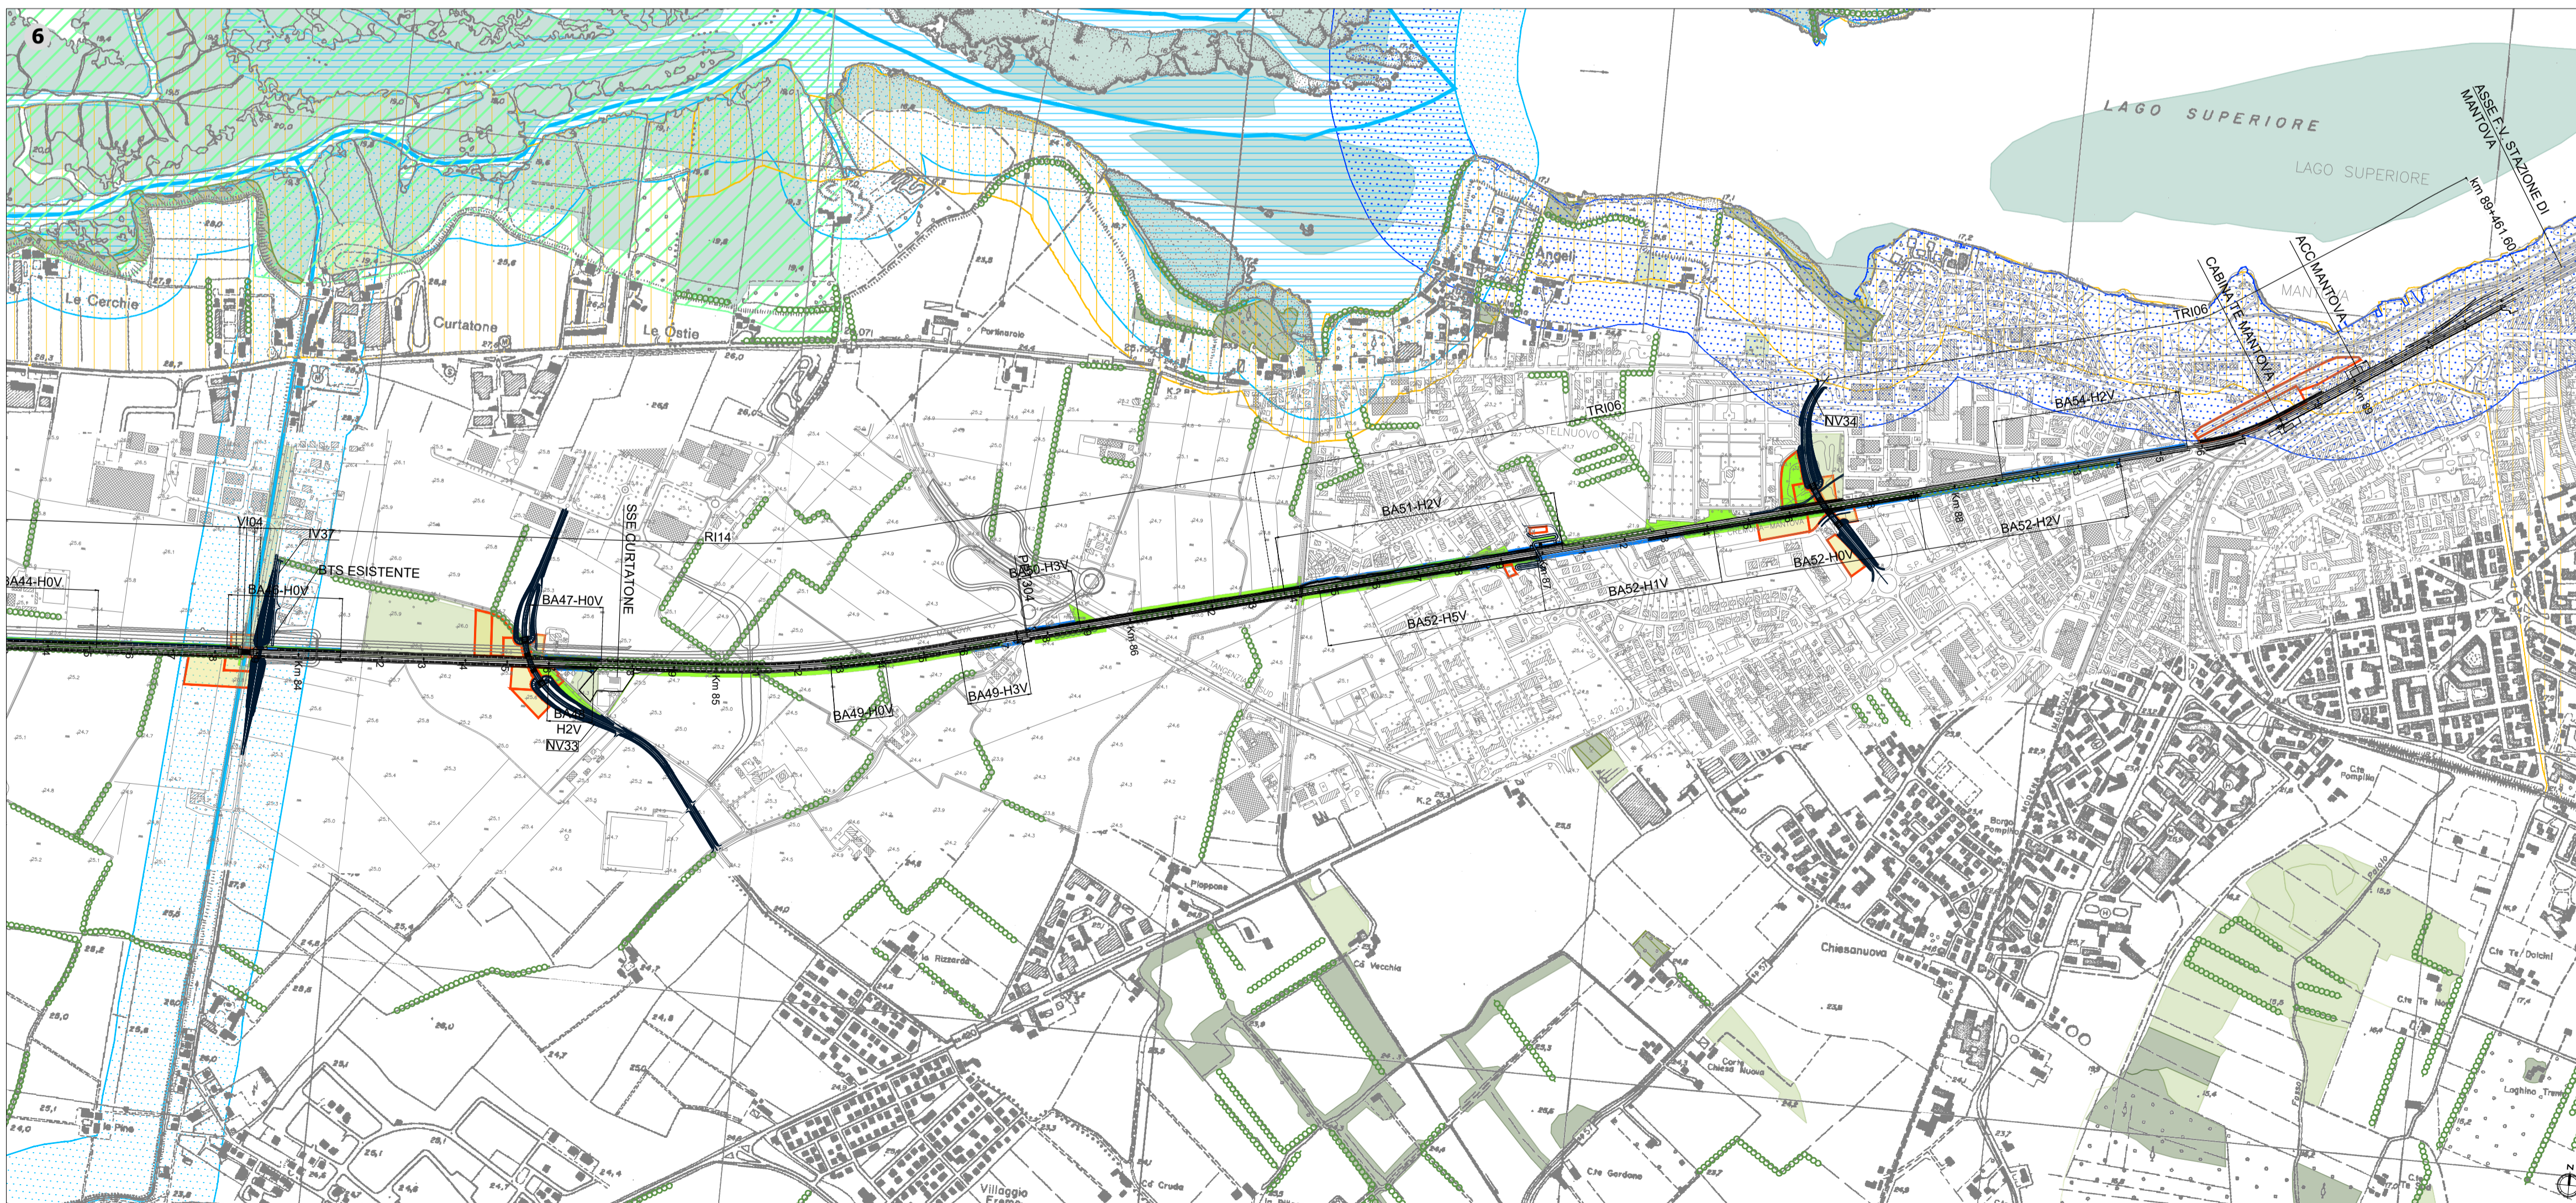

COMMITTENTE: **RFI**  
 RETE FERROVIARIA ITALIANA  
 GRUPPO FERROVIE DELLO STATO ITALIANE

PROGETTAZIONE: **ITAFERR**  
 GRUPPO FERROVIE DELLO STATO ITALIANE

**CUP: J84H17000930009**

**U.O. ARCHITETTURA, AMBIENTE E TERRITORIO**

**PROGETTO DEFINITIVO**

**RADDOPPIO LINEA CODOGNO - CREMONA - MANTOVA**  
**TRATTA PIADENA - MANTOVA**

VERIFICA DI COMPATIBILITA' PAESAGGISTICA

Carta di sintesi e localizzazione misure di mitigazione Tav. 3/3

SCALA: **1:10.000**

COMMESSA	LOTTO	FASE	ENTE	TIPO DOC.	OPERA/DISCIPLINA	PROGR.	REV.
NM25	03	D	22	P4	1M0002	006	A

Rev.	Descrizione	Redatto	Data	Verificato	Data	Approvato	Data	Autorizzato Data
A	EMISSIONE DEFINITIVA	F. Messari	Luglio 2020	G. Tacco	Luglio 2020		Luglio 2020	D. Ludovigi Luglio 2020

ITAFERR S.p.A.  
 Direzione Ambiente e Territorio  
 Ordine degli Ingegneri di Bologna n. 161519

FILE: NM2503D22P4IM0002006A.dwg

n. Elab.: