



SEZIONE B-B
scala 1:50

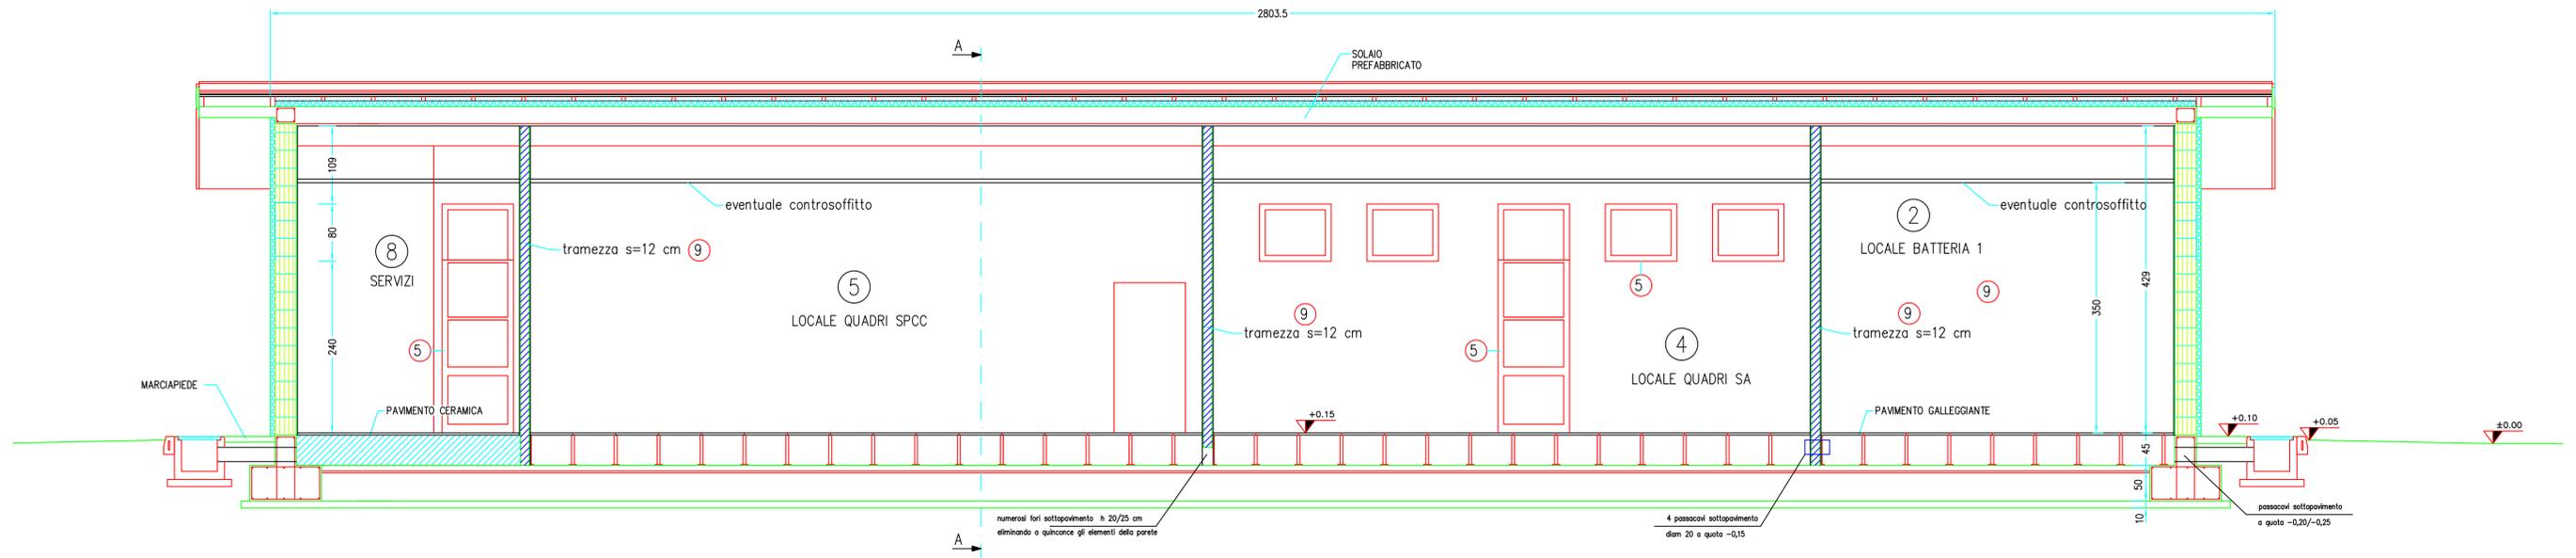

SEZIONE A-A
scala 1:50

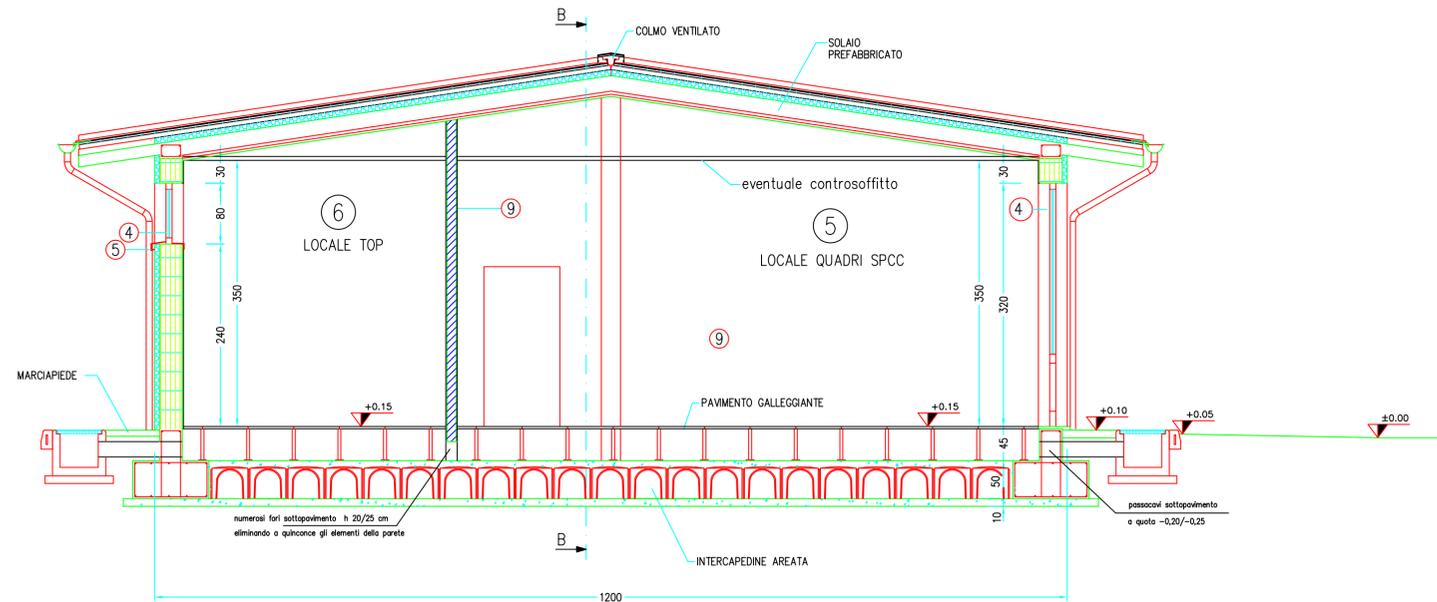

(N)	DESTINAZIONE VANO
1	DEPOSITO
2	LOCALE BATTERIA 1
3	LOCALE BATTERIA 2
4	LOCALE QUADRI SA
5	LOCALE QUADRI SPCC
6	LOCALE TOP
7	SPGLIATOIO
8	SERVIZI



REVISIONI	DATA	DESCRIZIONE	ELABORATO	VERIFICATO	APPROVATO
00	30/09/2010	PIANO TECNICO DELLE OPERE	M. Baldani AUT. SP. LUPRI	C. Genovese AUT. SP. LUPRI	N. Ferracci AUT. SP. LUPRI

TIPOLOGIA DELL'ELABORATO	CODIFICA DELL'ELABORATO			
PROGETTO	D-U-35528A_ A-CX-00012		TITOLO	
TE-CX-10-006 Rifacimento impianto			S.E. DI POLPET PIANO TECNICO DELLE OPERE FABBRICATO COMANDI E S.A. SEZIONI	
RICAVATO DAL DOC. TERNA				
CLASSIFICAZIONE DI SICUREZZA				
NOME DEL FILE	SCALA CAD	FORMATO	SCALA	FOGLIO
DU35538A_ACX00012_00.dwg	1 unità = 1	780x527	1:50	/

Questo documento contiene informazioni di proprietà Terna S.p.A. e deve essere utilizzato esclusivamente dal destinatario in relazione alle finalità per le quali è stato ricevuto. È vietata qualsiasi forma di riproduzione o di divulgazione senza l'esplicito consenso di Terna S.p.A.
This document contains information proprietary to Terna S.p.A. and it will have to be used exclusively for the purposes for which it has been furnished. Whichever shape of spreading or reproduction without the written permission of Terna S.p.A. is prohibt.