PLANIMETRIA DI PROGETTO
SCALA 1:1000

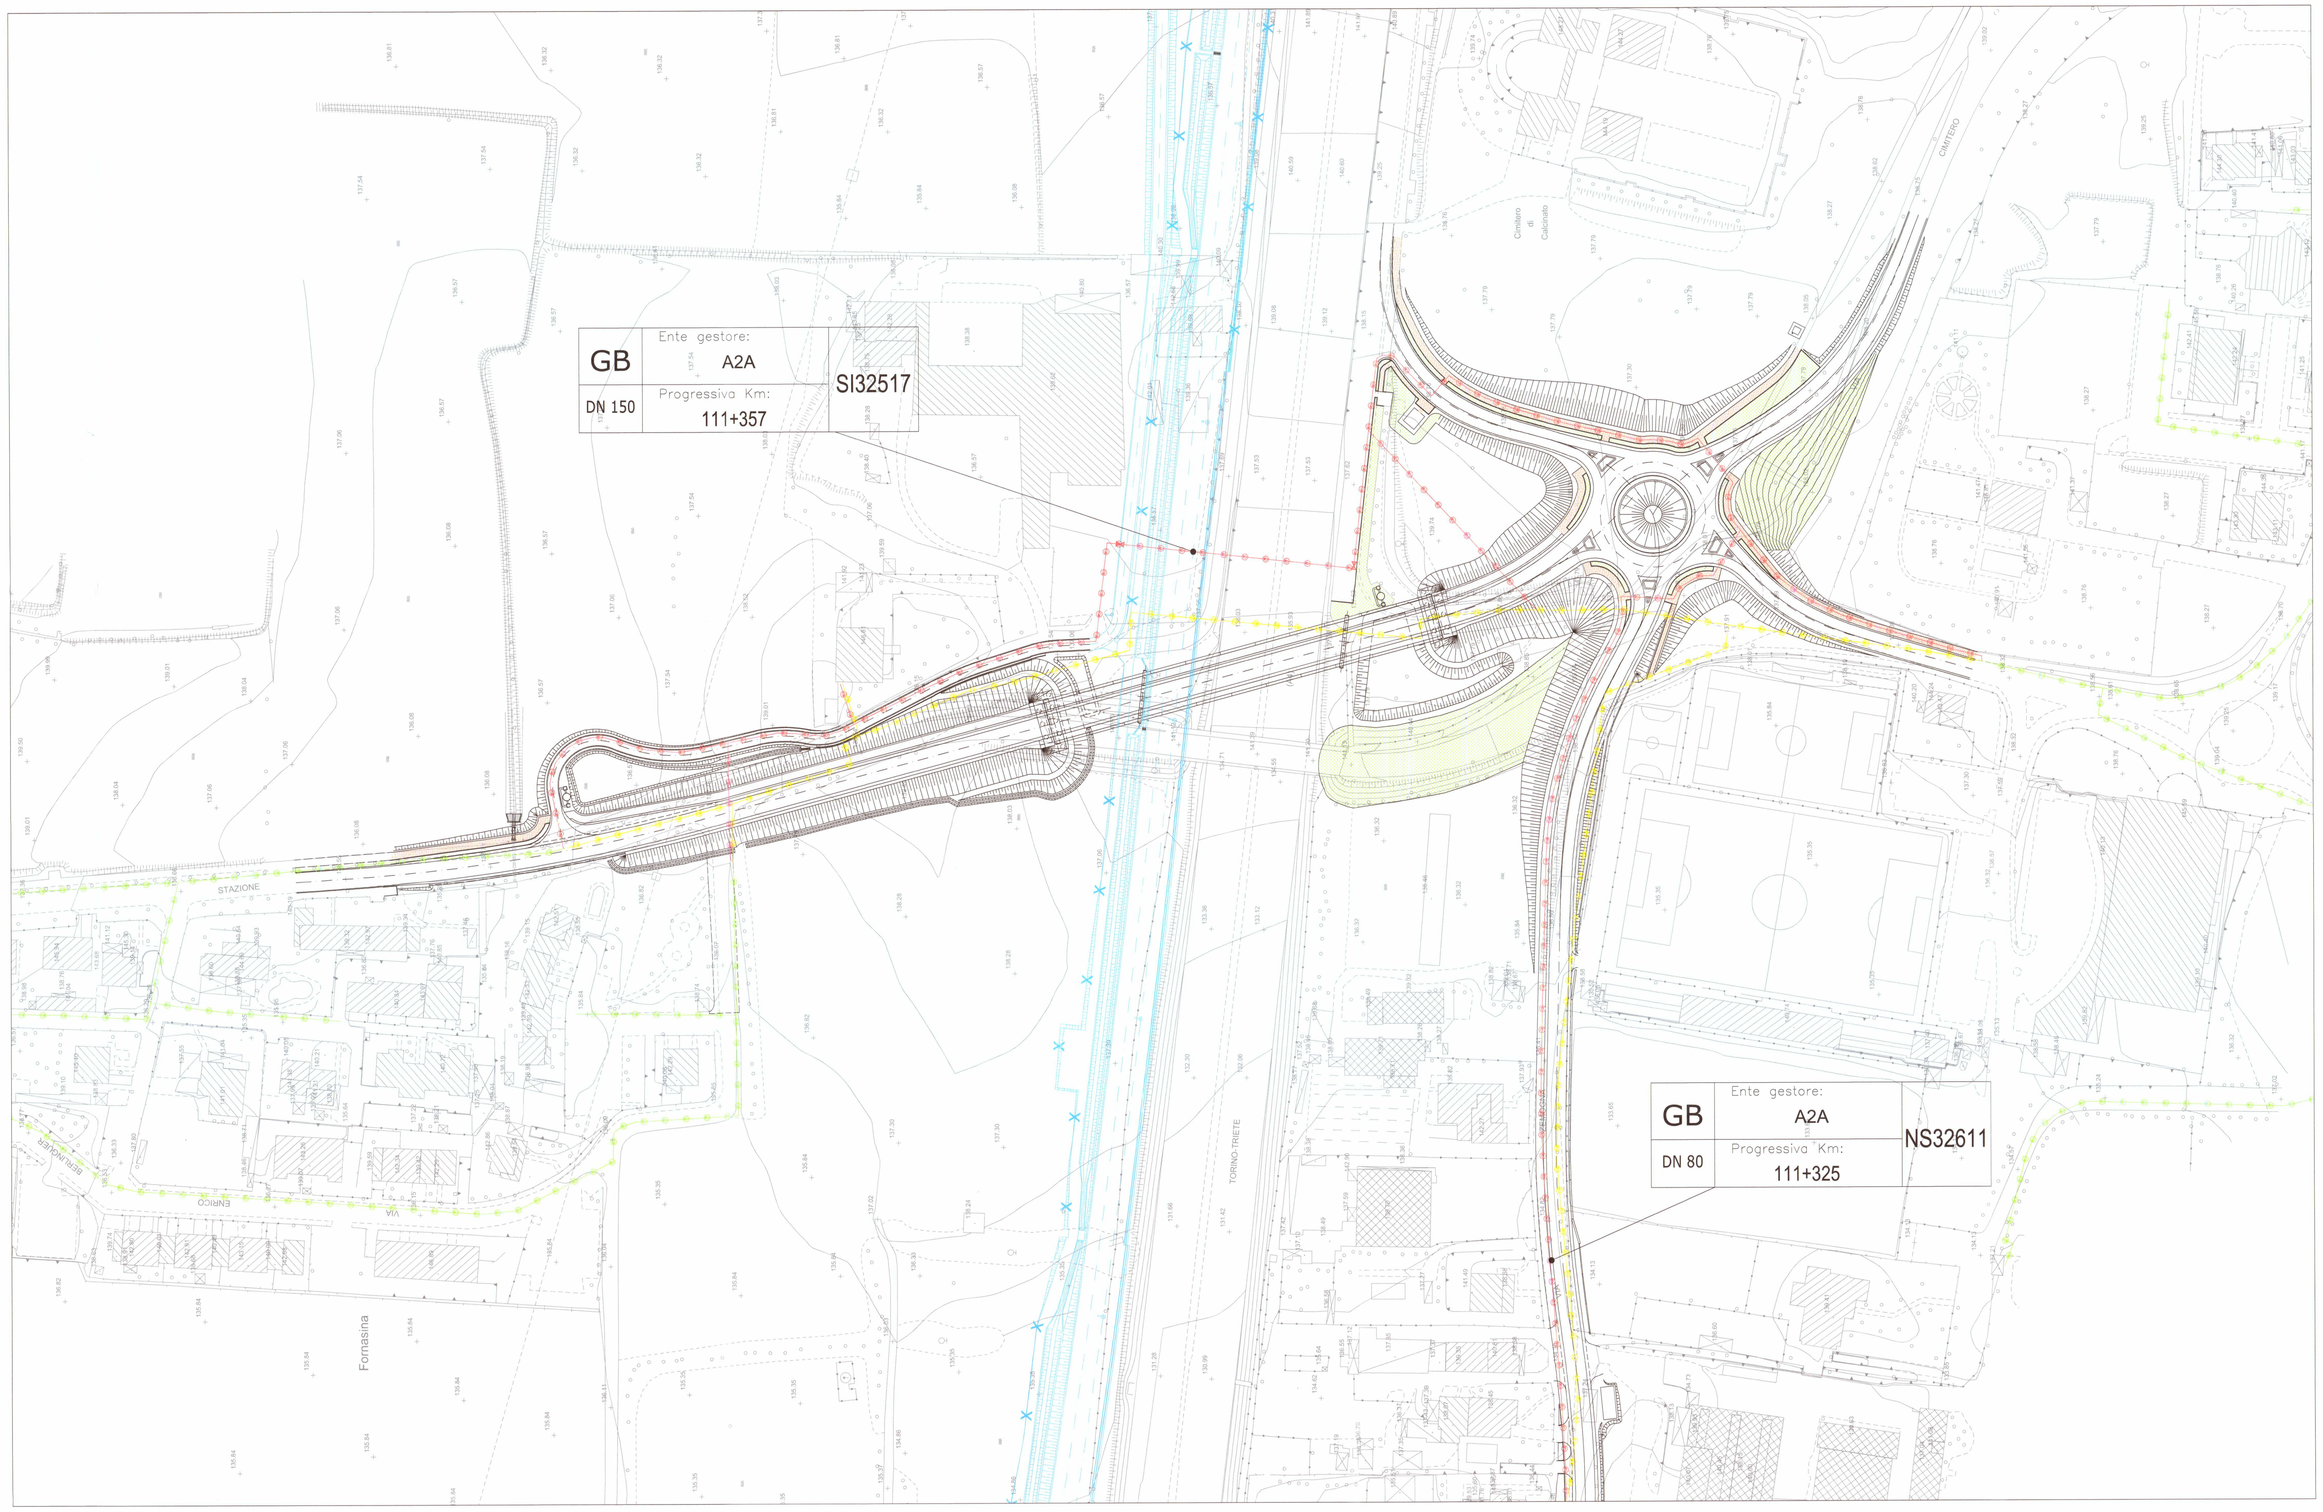

PROFILO ATTRAVERSAMENTO GASDOTTO DI PROGETTO
INTERFERENZA SI32517
LINEA FERROVIARIA AC/AV MI-VR
pk 111+357.00

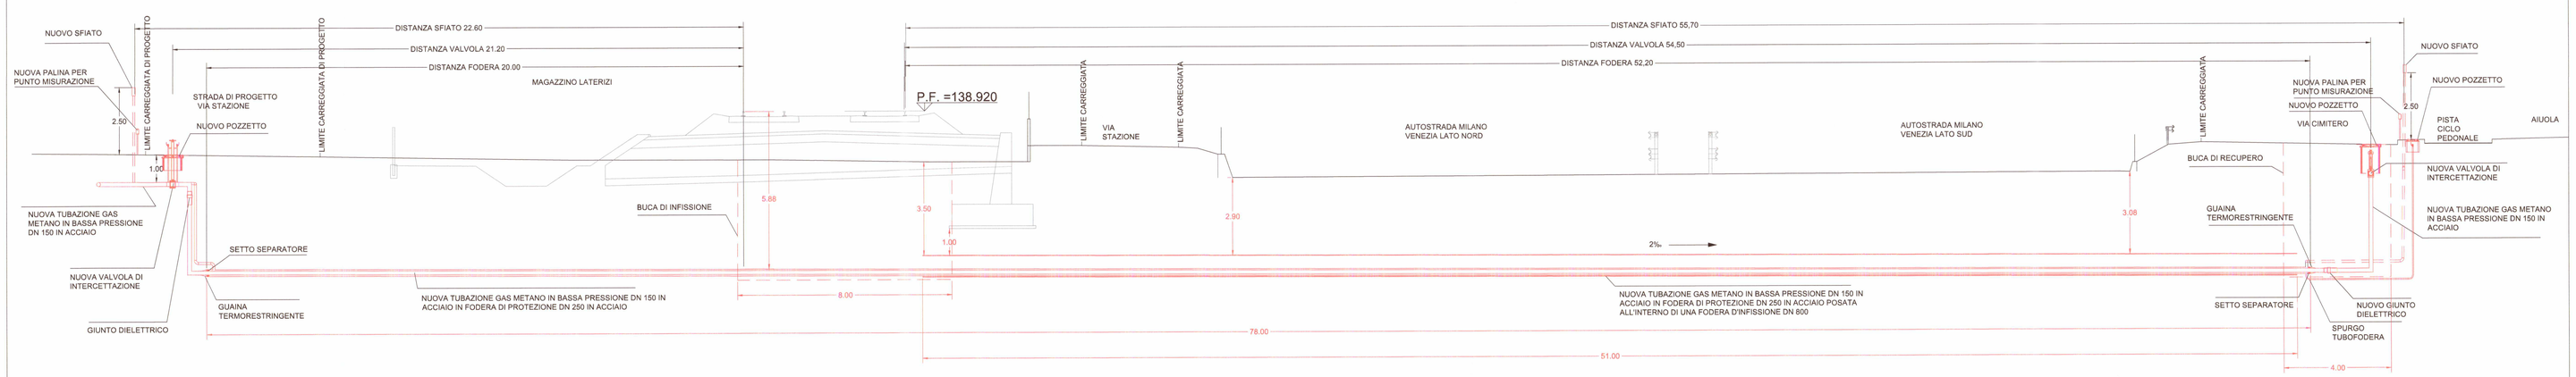

DISEGNI DI RIFERIMENTO

DESCRIZIONE	CODICE
RI39 – RILEVATO LINEA AV/AC DA PK 110+935,44 A PK 111+590,00 – PLANIMETRIA STATO DI FATTO	INOR11EE2P7RI3900001A
RI39 – RILEVATO LINEA AV/AC DA PK 110+935,44 A PK 111+590,00 – PROFILO LONGITUDINALE	INOR11EE2F7RI3900001A
IV18 – CAVALCAFERROVIA VIA STAZIONE – PK 111+310,429 – Planimetria stato di fatto	INOR11EE2P7IV1800001A
IV18 – CAVALCAFERROVIA VIA STAZIONE – PK 111+310,429 Deviazioni provvisorie. Planimetria, tracciamento e profilo longitudinale	INOR11EE2P2IV1801002A

NOTE GENERALI

LEGENDA SOTTOSERVIZI INTERFERENTI

PROGETTO	ESISTENTE	DA REMUOVERE		
			EA	Elettrodotti alta e altissima tensione
			EM	Reti di media tensione aerea
			EM	Reti di media tensione interrata
			EB	Reti di bassa tensione aerea
			EB	Reti di bassa tensione interrata
			GA	Reti gas di 1ª, 2ª, 3ª specie
			GM	Reti gas di media pressione
			GB	Reti gas di bassa pressione
			OS	Ossigenodotti
			FG	Fognature
			AC	Acquedotti
			TC	Reti di telecomunicazione aerea
			TC	Reti di telecomunicazione interrata
			IP	Illuminazione Pubblica

Tipologia	Ente gestore:	CODICE
TUBAZ	Progressiva Km:	

Codice interferenza

COMMITTENTE: RFI RETE FERROVIARIA ITALIANA – GRUPPO FERROVIE DELLO STATO

ALTA SORVEGLIANZA: ITALFERR – GRUPPO FERROVIE DELLO STATO

GENERAL CONTRACTOR: Cepav due – Consorzio ENI per l' Alta Velocità

INFRASTRUTTURE FERROVIARIE STRATEGICHE DEFINITE DALLA LEGGE OBIETTIVO N. 443/01

LINEA A.V. /A.C. TORINO - VENEZIA Tratta MILANO - VERONA
Lotto funzionale Brescia-Verona
PROGETTO ESECUTIVO

SI32611, SI32517 - Interferenze A2A Unareti S.p.A.

Planimetria Sottoservizi interferenti

Opere interferite: RI39 - IV18

VARIANTE M4

GENERAL CONTRACTOR	DIRETTORE LAVORI	SCALA :
Consorzio Cepav due – Il Direttore del Consorzio (Ing. T. Viola) – Data:	Data:	VARIE

COMMESSA	LOTTO	FASE	ENTE	TIPO DOC.	OPERA/DISCIPLINA	PROGR.	REV.
I N0R	1 1	E	E2	P Z	I M0 0 0 0	0 0 3	A

PROGETTAZIONE

Rev.	Descrizione	Redatto	Data	Verificato	Data	Validato	Data
A	Emissione	Banzi	10/12/19	Lunari	10/12/19	Bosetto	10/12/19
B							
C							

CIG. 751447334A

File: 3-M4-SI32611-SI32517.dwg

Progetto cofinanziato dalla Unione Europea

CUP: F81H91000000008

Scala di plot: 1:1