




PLANIMETRIA DI INQUADRAMENTO
SCALA 1:500

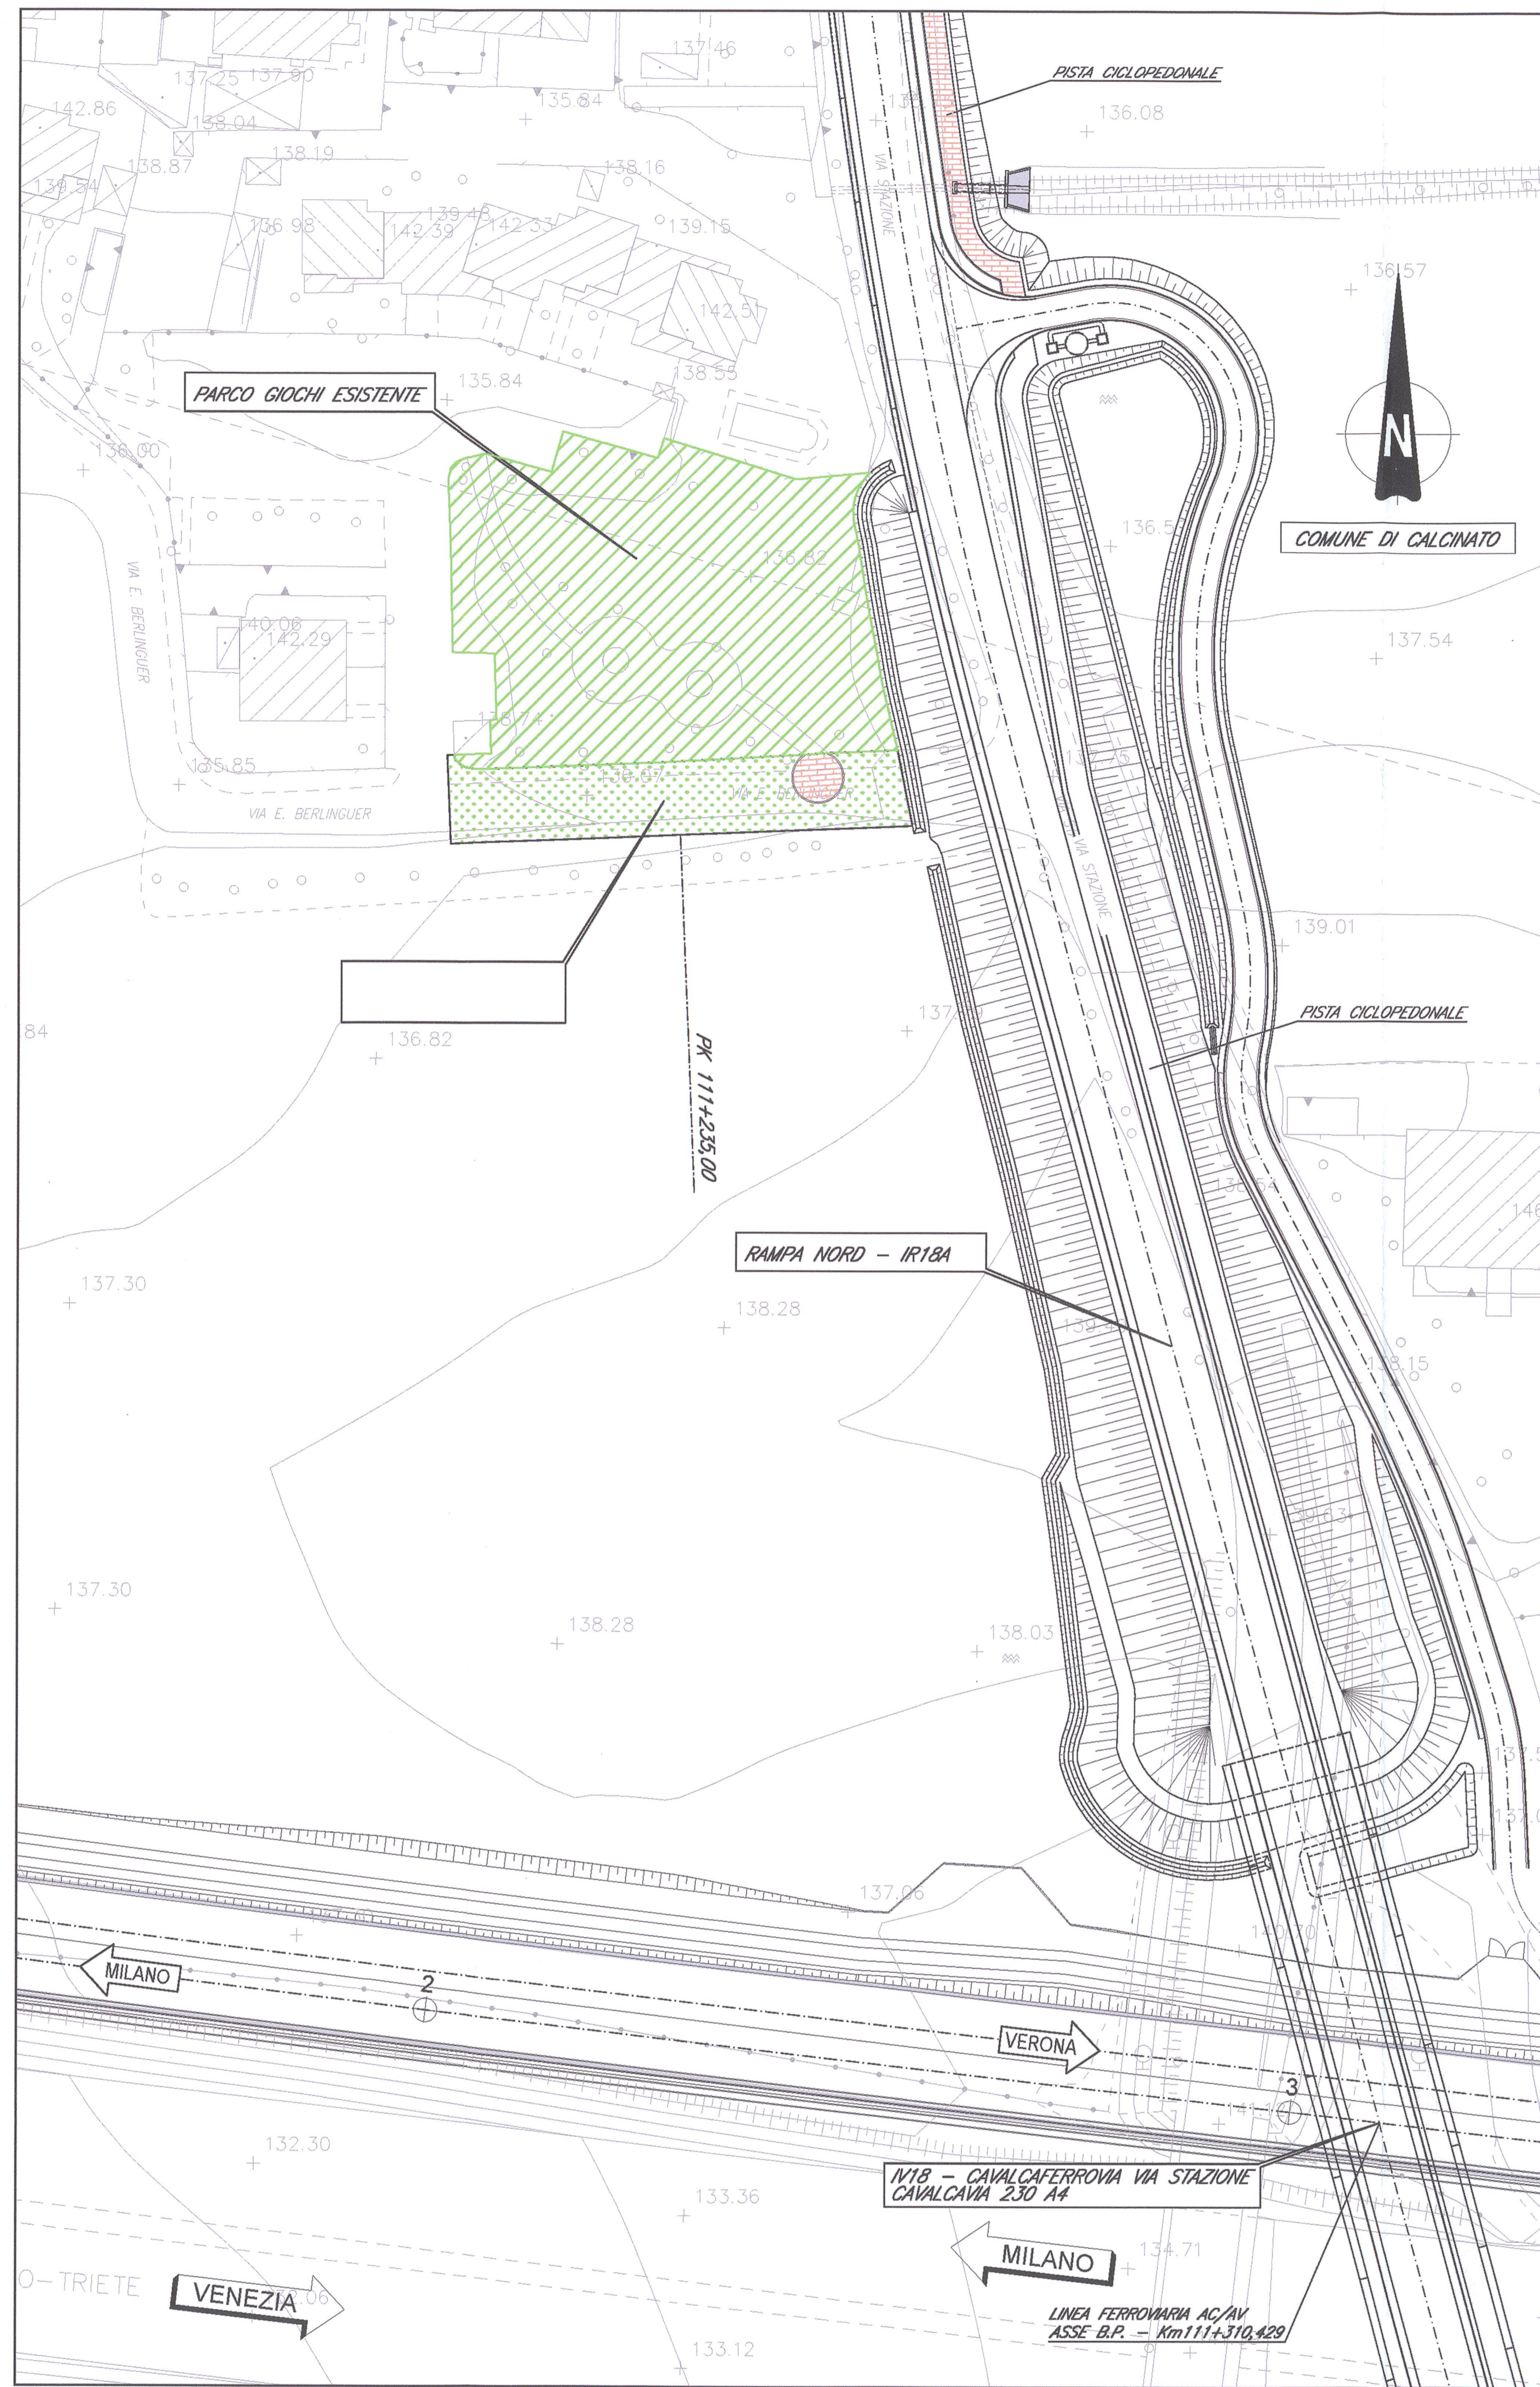


PLANIMETRIA STATO DI FATTO
SCALA 1:500

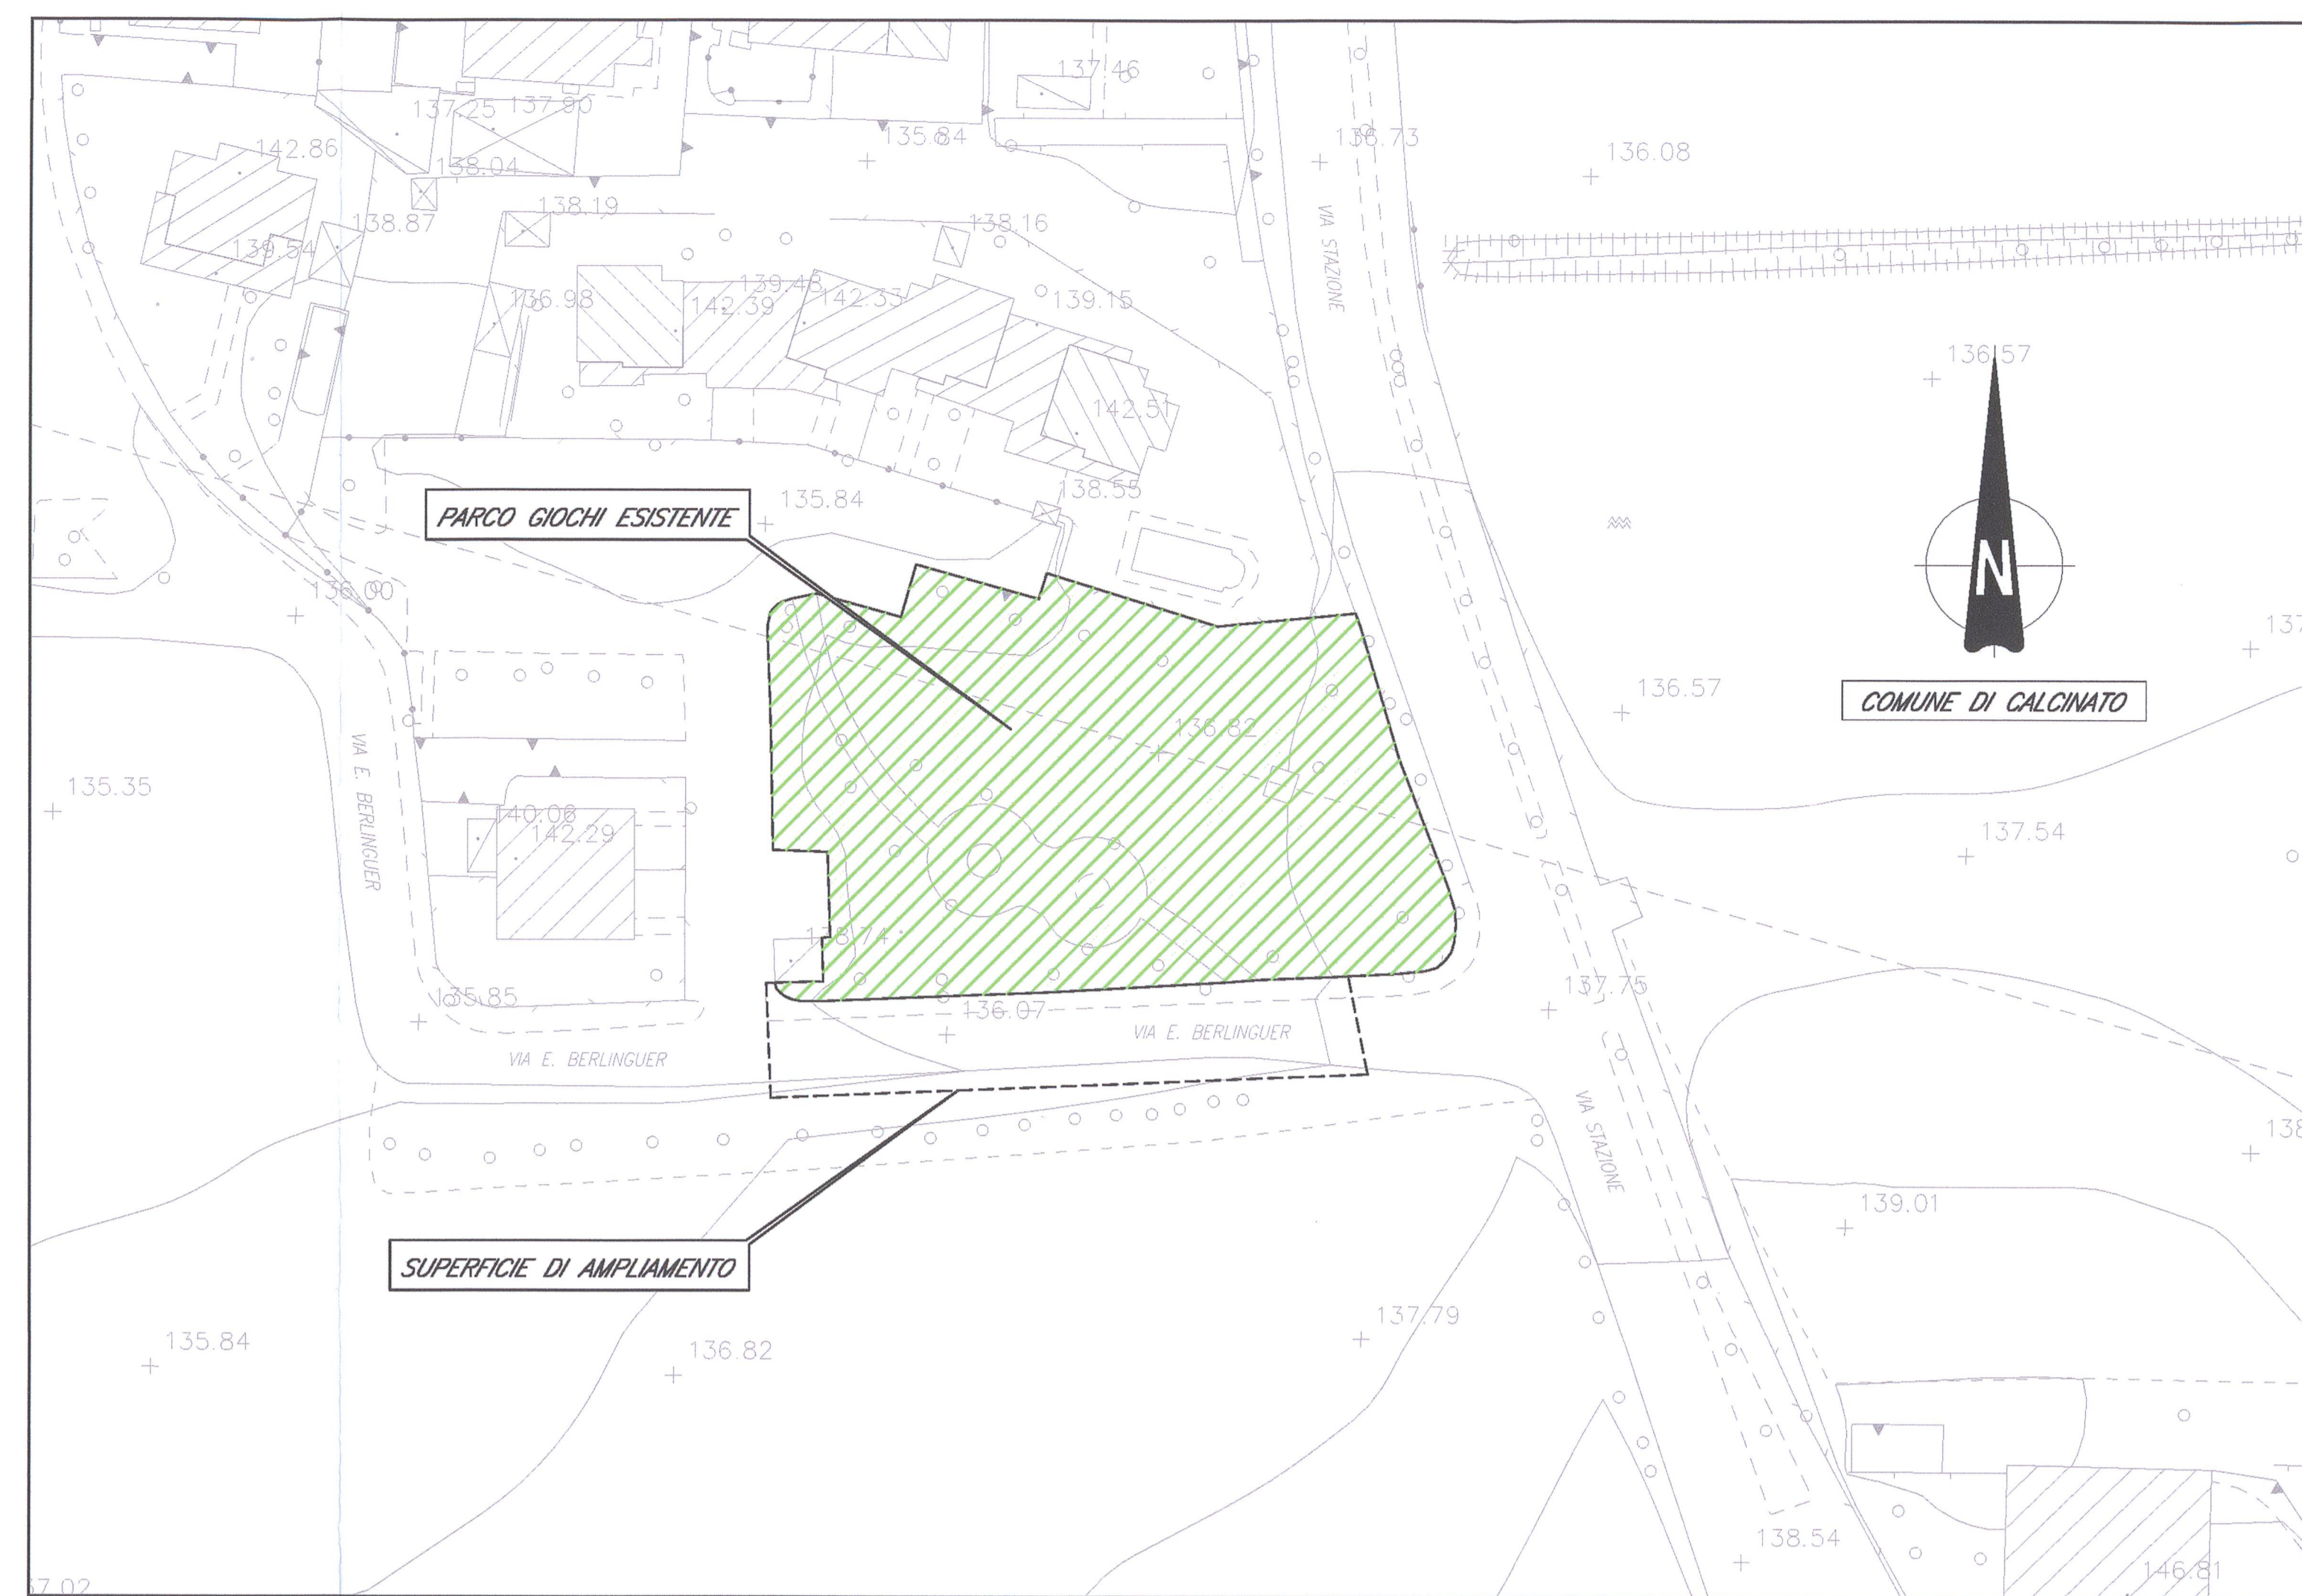


PLANIMETRIA DI PROGETTO
SCALA 1:250

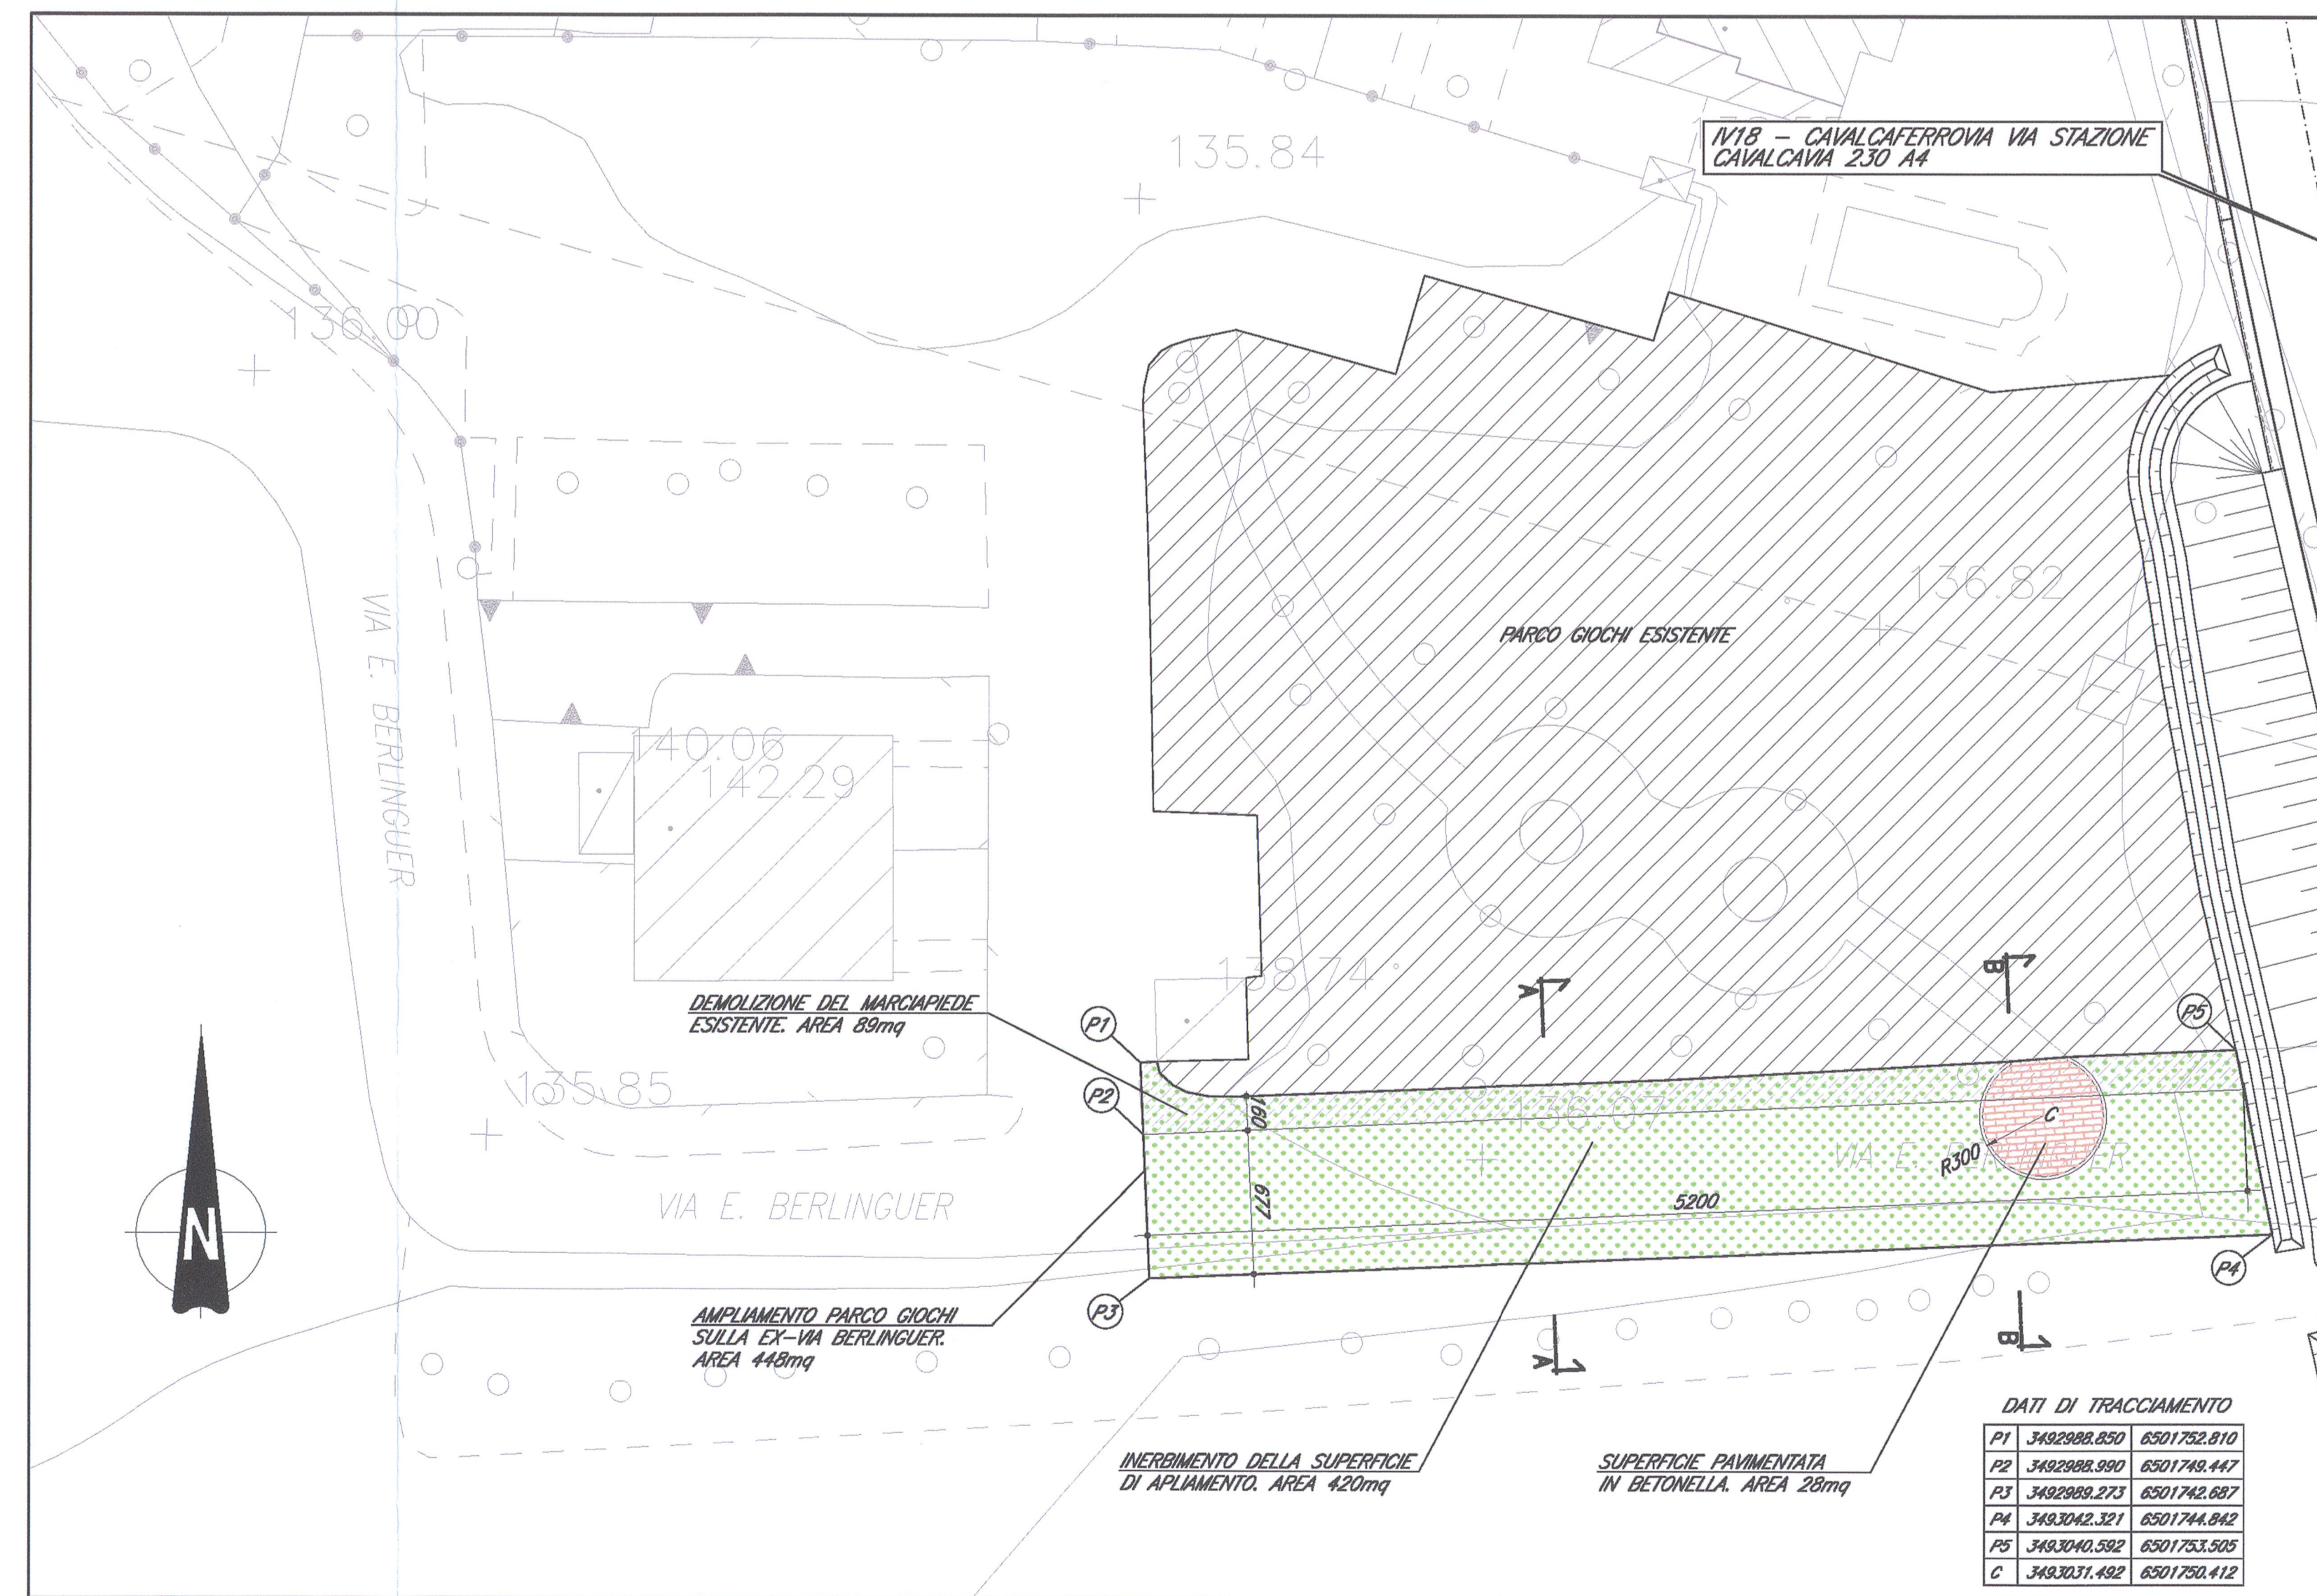

SEZIONE A-A
SCALA 1:50

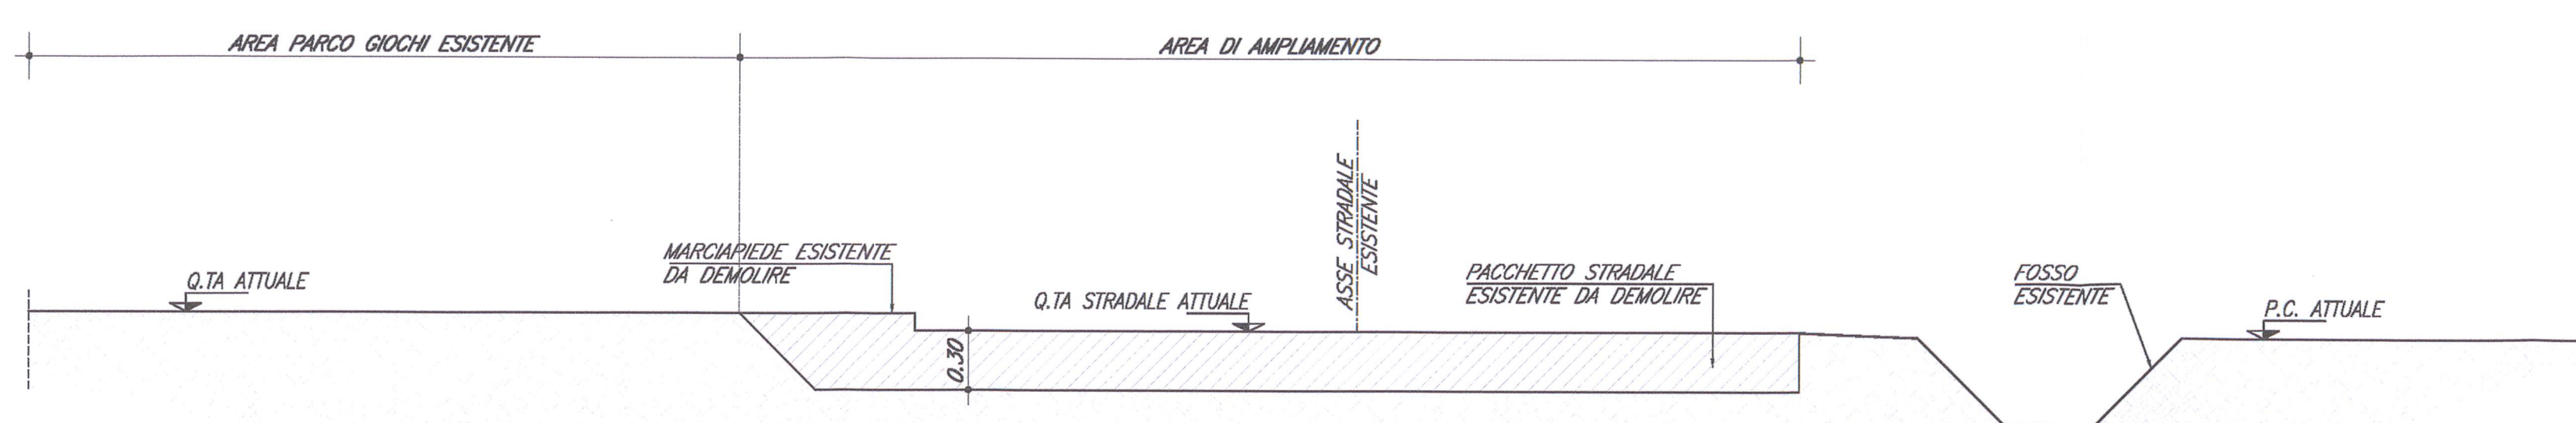

SEZIONE B-B
SCALA 1:50

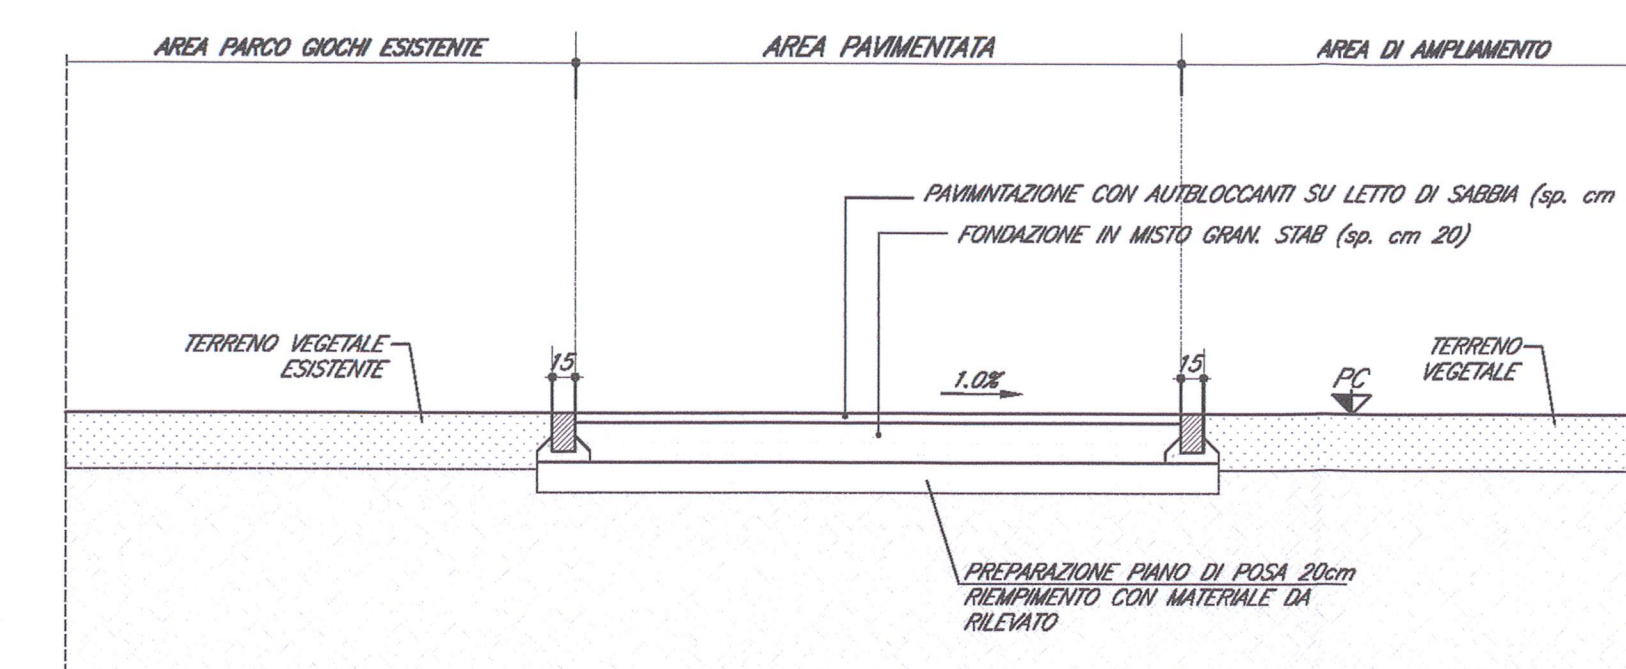

DOCUMENTI DI RIFERIMENTO

DESCRIZIONE	CODICE
OV19 - AMPLIAMENTO PARCO GIOCHI - PK 111+235,02 RELAZIONE TECNICA GENERALE	NR011E2PZ0V1900002
OV19 - CAVALCAFERROVIA VIA STAZIONE - PK 111+310,429 PLANIMETRIA DI PROGETTO	NR011E2PZ0V1900002

NOTE GENERALI

- TUTTE LE PROGRESSIVE SONO ESPRESSE IN METRI
 - TUTTE LE DISTANZE PLANIMETRICHE SONO ESPRESSE IN CENTIMETRI
 - TUTTE LE QUOTE ALTIMETRICHE SONO ESPRESSE IN METRI
- LEGENDA
L.L. LIMITE INTERVENTO

OPERE REALIZZATE:

- DEMOLIZIONE PACCHETTO STRADALE ESISTENTE PER UNO SPESORE PARI A 30cm
- DEMOLIZIONE MARCIAPIEDE ESISTENTE, L=52m
- RIMOZIONE PALI DI ILLUMINAZIONE STRADALE (N.3) E SEGNALETICA VERTICALE ESISTENTE, COMPRESI I PUNTI DI FONDAZIONE
- REALIZZAZIONE AREA PAVIMENTATA IN BETONELLA AL TERMINE DELLA PISTA PEDONALE ESISTENTE INTERNA AL PARCO GIOCHI, AREA=28mq
- INERIMENTO CON IDROSEMA DELLA SUPERFICIE DI AMPLIAMENTO, AREA=420mq

COMMITTENTE:



ALTA SORVEGLIANZA:



GENERAL CONTRACTOR:



INFRASTRUTTURE FERROVIARIE STRATEGICHE DEFINITE DALLA LEGGE OBIETTIVO N. 443/01

LINEA A.V. I.A.C. TORINO - VENEZIA Tratta MILANO - VERONA
Lotto funzionale Brescia-Verona

PROGETTO ESECUTIVO

OV19 - AMPLIAMENTO PARCO GIOCHI - PK 111+235,00

Planimetria stato di fatto, di progetto e tracciamento

Consorzio

Cepav due Consorzio Cepav due
Il Direttore del Consorzio
(Ing. T. Jahnke)

Data: 06 APR 2019

COMMESSA LOTTO FASE ENTE TIPO DOC. OPERA/DISCIPLINA PROGR. REV.

INOR 11 E E2 PZ OV1900 001 A

PROGETTAZIONE IL PROGETTISTA

Rev.	Descrizione	Autore	Data	Verifica	Data	Stampa	Data	PIACENTIN	Stampa	Data
A	EMMISSIONE	Borossi	20/02/19	Veronica	20/02/19		20/02/19			
B										
C										

CIG: 751447334A Stampato dal Servizio di piottaggio ITALFERR S.p.A. ALBA-6-11

Scalo di plot: 131