




SEZIONE LONGITUDINALE ATTRAVERSAMENTO  
AUTOSTRADA A4 E LINEA A.V./A.C. MILANO-VERONA

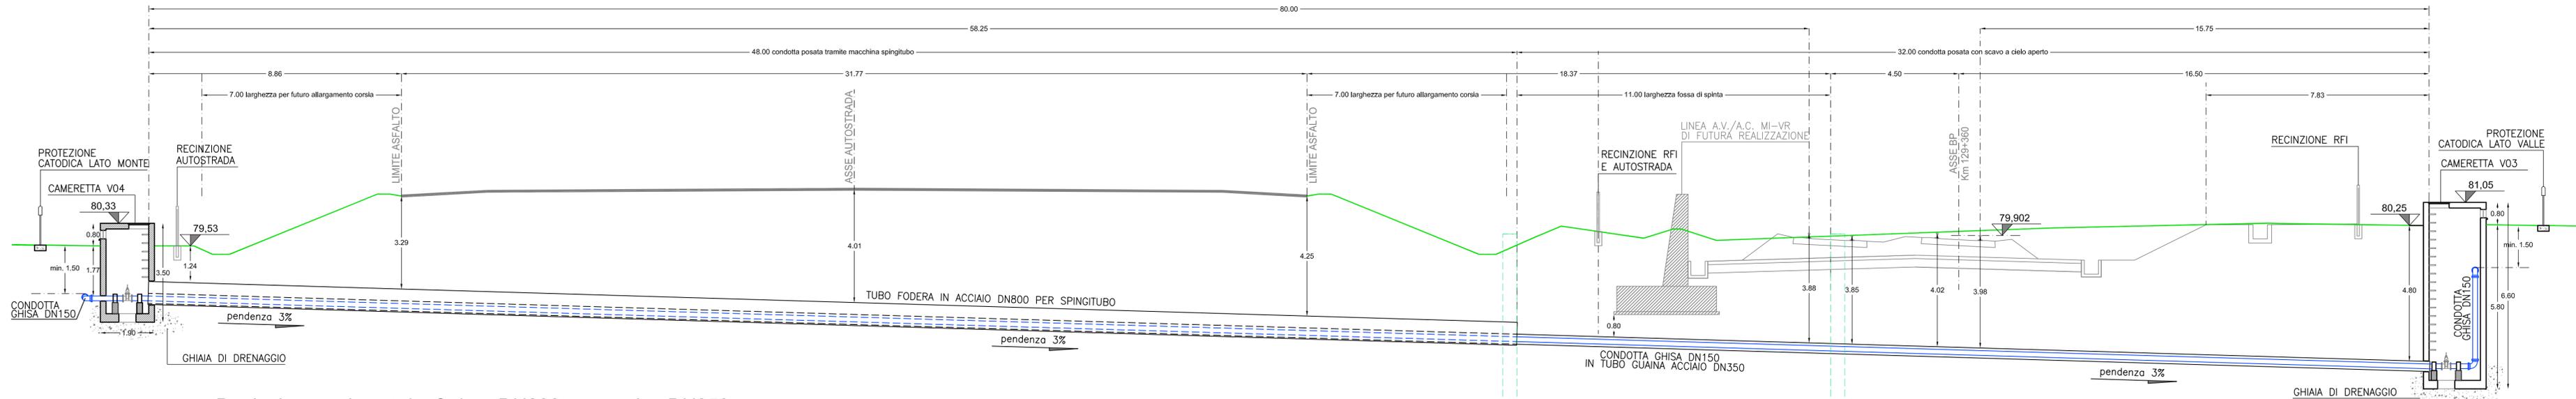


SEZIONE TRASVERSALE  
SOTTO FERROVIA pk 129+360 B.P.

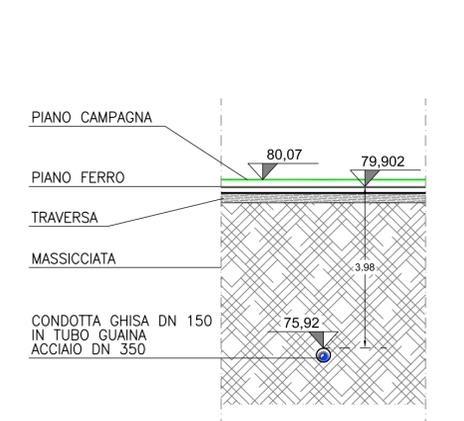

Particolare sezione tubo fodera DN800 con guaina DN350 e con predisposizione di n. 4 tubi per servizi enti terzi

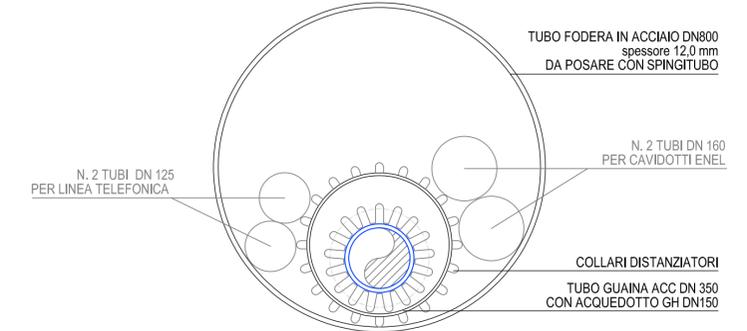

Particolare sezione tubo guaina DN50

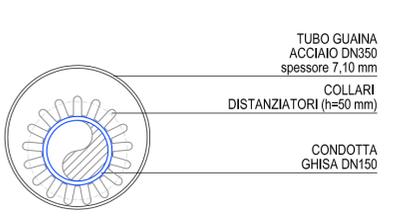

palancole provvisorie H=12 m per il sostegno della fossa di spinta

DATI PROGETTO

Committente **ACQUE BRESCIANE S.r.l.**  
Sede operativa di Padenghe sul Garda (BS)  
Via Italo Barbieri, 20 - 25080

Oggetto **LINEA A.V./A.C. MILANO - VERONA**  
Lotto funzionale Brescia-Verona  
**RISOLUZIONE INTERFERENZE DELLE RETI IDRICHE IN GESTIONE AD ACQUE BRESCIANE S.r.l.**

**INTERFERENZE RETI ACQUEDOTTO IN30531-32-33**  
PK 129+360 - LOCALITA' ROVEGLIA  
COMUNE DI POZZOLENGO (BS)

Tipologia **PROGETTO ESECUTIVO**

ELABORATO

**6 SEZIONE LONGITUDINALE E TRASVERSALE DELL'ATTRAVERSAMENTO A.V./A.C.**

Commessa	Nome file	N° pagine	Scala
180040104C	180040104C_594_PE_IN30531-32-33_SezAttraversamento_01.dwg	..	..

PROFESSIONISTI INCARICATI

**PIDE INGEGNERIA**  
Ing. **ANGELO PREVITALI**  
Ord. n° di Bergamo n° 4085

**PIDE S.r.l. - Società soggetta all'attività di direzione e coordinamento di Electrade S.p.A.**  
Via Colombo, 1 - 24050 - Orto al Serio (BG)  
Tel: 035/321414 - Fax: 035/321421  
info@pide.eu - info@pec.pide.eu - www.pide.eu  
**Società a socio unico**  
Cap. Soc. 98.800,00 € i.v.  
Reg. Imprese di Bergamo e C.F. 02351020165  
P. IVA 02351020165 - REA BG-282785

Ing. **ROBERTO FILIPPETTI**  
Ord. n° di Bergamo n° 3451

Revisione	Data	Causale	Redazione	Verifica	Approvazione
00	Giù. 18	Prima emissione	Gualandris L.	Previtali A.	Marchesi C.
01	Mag. 19	Disposizioni CEPAV DUE per tubo fodera e ricezione PE di IV31	Previtali A.	Filippetti R.	Massi M.

Tutti i diritti di riproduzione e rielaborazione sono riservati