


ID	COORDINATE RETTILINEE	
	X	Y
V01	3510738,74	6497753,67
V02	3510738,74	6497753,67
V03	3510704,55	6497937,42
V04	3510709,30	6498018,83
V05	3510845,09	6498186,12
C01	3510812,62	6498180,06

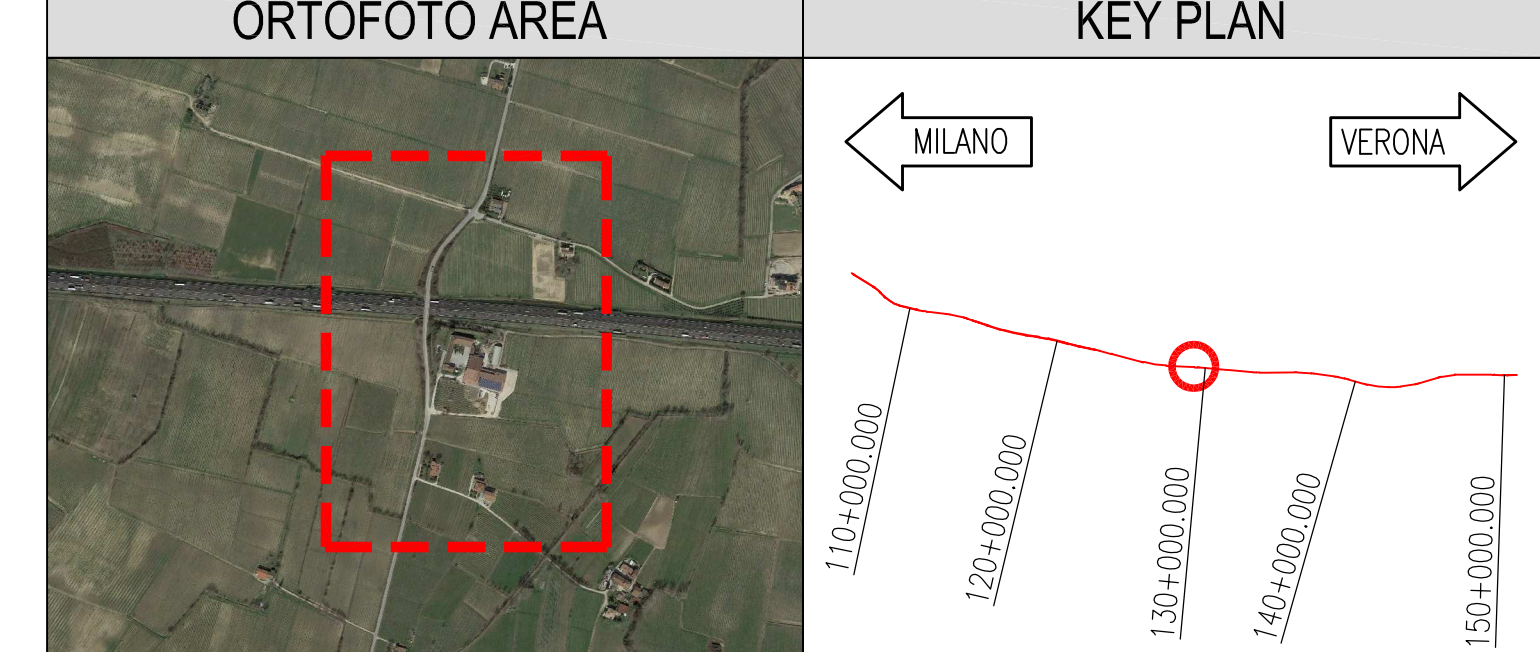

ELABORATI DI RIFERIMENTO

DESCRIZIONE	CODICE
TR11 - Rilevati e trincee da pk_129+160,00 a pk_129+540,00	
Planimetria stato di fatto	
Planimetria stato di progetto	
Planimetria sottoservizi interferenti	
Profilo longitudinale	
Sezioni trasversali - Tavola 1/3	
Sezioni trasversali - Tavola 2/3	
Sezioni trasversali - Tavola 3/3	
IV31 - CAVALCAFERROVIA S.S.13 - PK 129+406,461	
Planimetria di progetto	
Fasi costruttive	
Profilo longitudinale	
Sezioni trasversali. Tavola 1/5	
Sezioni trasversali. Tavola 2/5	
Sezioni trasversali. Tavola 3/5	
Sezioni trasversali. Tavola 4/5	
Sezioni trasversali. Tavola 5/5	

NOTE GENERALI E PRESCRIZIONI

L'INTERVENTO SARA' ESEGUITO NEL RISPETTO DEL D.M. 04.04.2014

IL TRACCIATO DELLE CONDOTTE ACQUA ESISTENTI COMPRESI GLI STACCHI E GLI ALLACCI ALLE UTENZE SONO TRACCIATI A VISTA SECONDO LE INDICAZIONI FORNITE DALL'ENTE GESTORE E/O PROPRIETARIO.

IL TRACCIATO DEI SOTTOSERVIZI INTERFERENTI SONO STATI FORNITI DA CEPADVUE.

LE TUBAZIONI IN PROTEZIONE ALLE CONDOTTE DEVONO ESSERE UNITE DI TESTA MEDIANTE SALDATURE DA ESEGUIRE NEL RISPETTO DELLE NORME VIGENTI.

LE CAMERETTE SARANNO, DI NORMA, PREFABBRICATE IN CALCESTRUZZO ARMATO A TENUTA IDRAULICA FATTO SALVO QUELLE PREVISTE CON FONDO DRENANTE. IL PREFABBRICATORE DOVRA' FORNIRE I CALCOLI DI VERIFICA DELLA STABILITA'.

LEGENDA

	TRACCIATO ACQUEDOTTO ESISTENTE
	TRACCIATO ACQUEDOTTO DI PROGETTO
	TRACCIATO ACQUEDOTTO DA DEMOLIRE
	TRATTO CON TUBO GUAINA DI PROGETTO
	VALVOLA SOTTOSUOLO DI PROGETTO
	VALVOLA IN CAMERETTA DI PROGETTO
	VALVOLA IN CAMERETTA DA DEMOLIRE
	CONTATORE CON VALVOLA DI PROGETTO
	CONTATORE CON VALVOLA DA DEMOLIRE
	PROTEZIONE CATODICA
	PALINA DI SEGNALAZIONE RETE IDRICA
PE De110	MATERIALE E DIAMETRO CONDOTTA

DATI PROGETTO

Committente **ACQUE BRESCIANE S.r.l.**
Sede operativa di Padenghe sul Garda (BS)
Via Italo Barbieri, 20 - 25080

Oggetto **LINEA A.V./A.C. MILANO - VERONA**
Lotto funzionale Brescia-Verona
RISOLUZIONE INTERFERENZE DELLE RETI IDRICHE IN GESTIONE AD ACQUE BRESCIANE S.r.l.

INTERFERENZE RETI ACQUEDOTTO IN30531-32-33
PK 129+360 - LOCALITA' ROVEGLIA
COMUNE DI POZZOLENGO (BS)

Tipologia **PROGETTO ESECUTIVO**

ELABORATO

Commissa	Nome file	N° pagine	Scala
180040104C	180040104C_594_PE_IN30531-32-33_TracCondotte_01.dwg

PROFESSIONISTI INCARICATI

pide

PIDE S.r.l. - Società soggetta all'attività di direzione e coordinamento di Electrade S.p.A.
Via Colombo, 1 - 24050 - Orto al Serio (BG)
Tel: 035/321414 - Fax: 035/321421
Info@pide.eu - Info@pec.pide.eu - www.pide.eu

Società a socio unico
Cap. Soc. 98.800,00 € i.v.
Reg. Imprese di Bergamo e C.F. 02351020165
P. IVA 02351020165 - REA BG-282785

Ingegnere **ANDRÈ BREVITALI**
Ord. n° 4085

Ingegnere **ROBERTO FILIPPETTI**
Ord. n° 3451

Revisione	Data	Causale	Redazione	Verifica	Approvazione
00	Giù. 18	Prima emissione	Gualandris L.	Previtali A.	Marchesi C.
01	Mag. 19	Disposizioni CEPADVUE per tubo foderato e ricezione PE di IV31	Previtali A.	Filippetti R.	Massi M.