PROFILO IV23
SEZIONE IV23-20
PROGRESSIVA 440.00

BASE	
BA1	*0.70 m²*
BINDER	
BI1	*0.36 m²*
RILEVATO	
RI1	*33.89 m²*
SCAVO FOSSI	
SF1	*0.16 m²*
SF2	*0.65 m²*
Totale:	*0.81 m²*
MISTO STABILIZZATO	
ST1	*2.49 m²*
USURA	
US1	*0.24 m²*
VEGETALE FOSSI	
VF1	*0.23 m²*
VF2	*0.75 m²*
VF3	*0.18 m²*
VF4	*0.15 m²*
Totale:	*1.31 m²*
VEGETALE SCARPATE	
VS1	*1.37 m²*
VS2	*1.58 m²*
Totale:	*2.95 m²*
IDROSEMINA	
id1	*1.56 m*
id2	*2.66 m*
id3	*1.56 m*
id4	*1.93 m*
id5	*5.21 m*
id6	*6.70 m*
Totale:	*19.62 m*
SCOTICO	
sc1	*18.20 m*

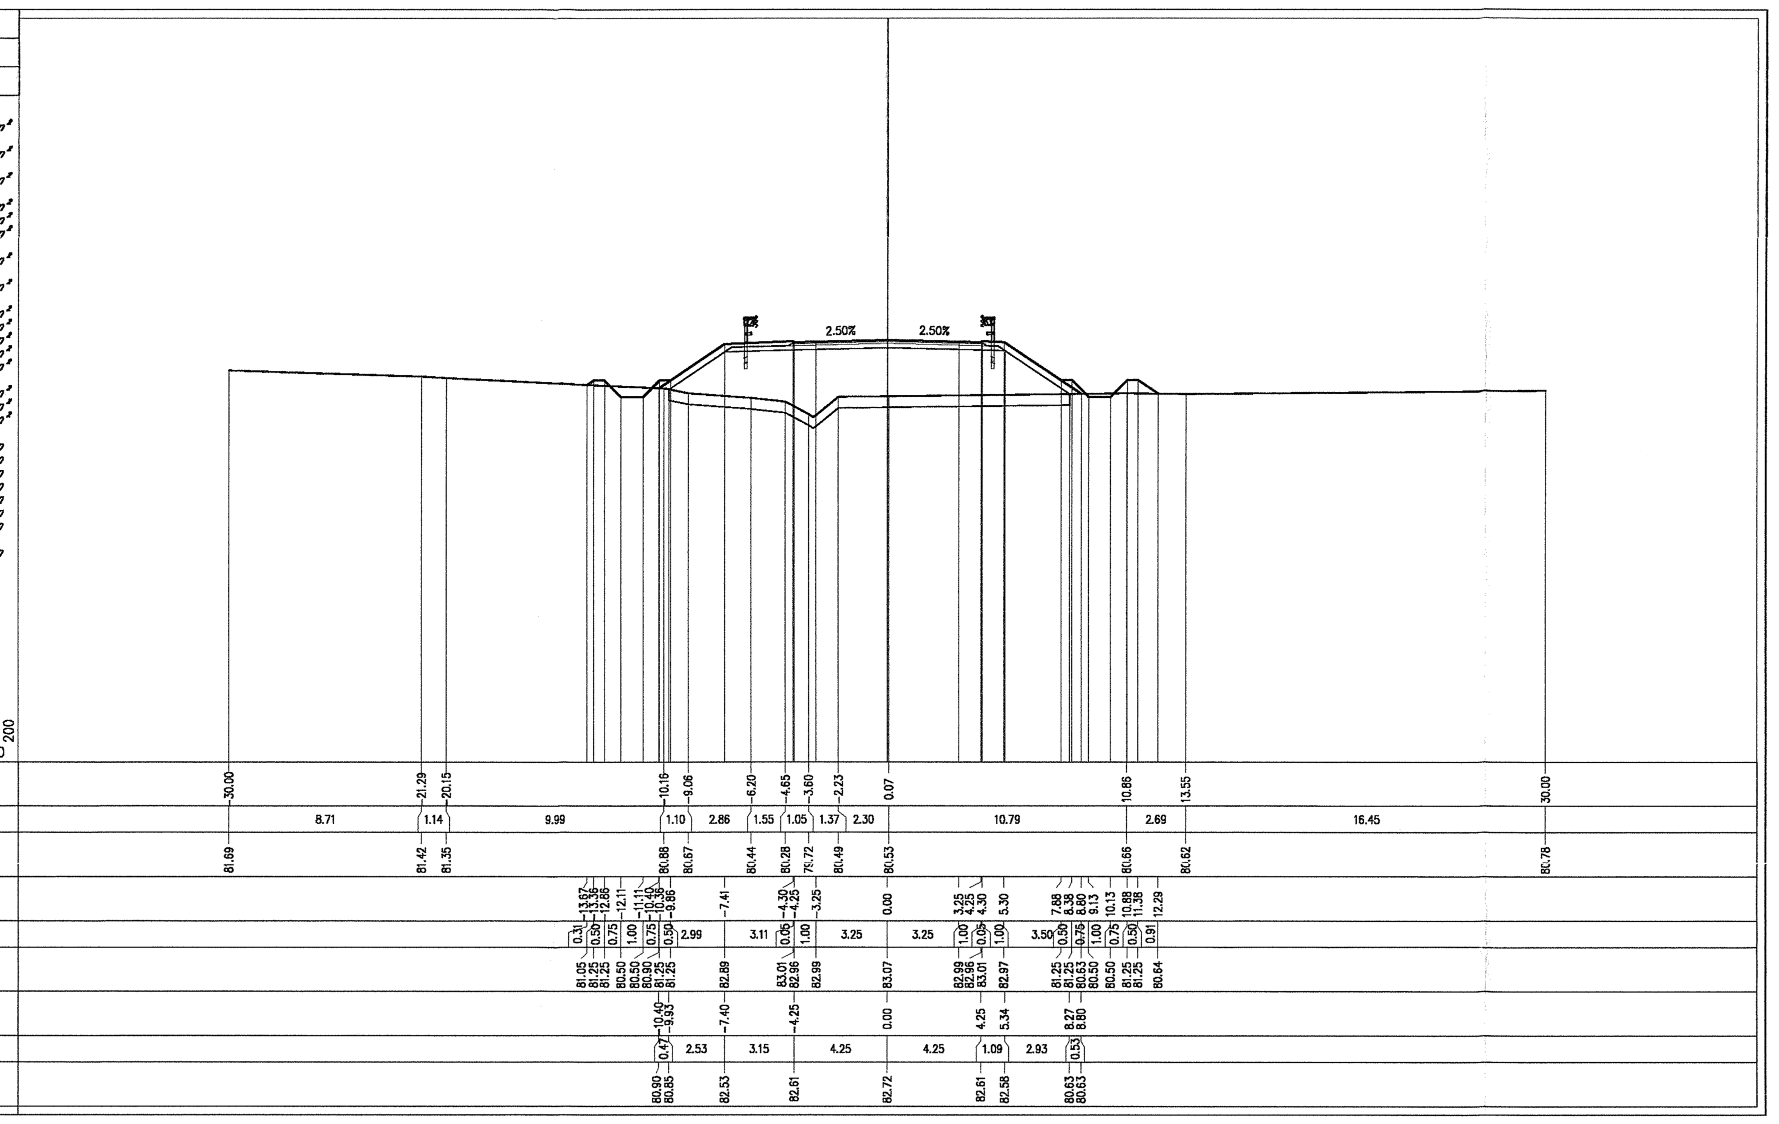

PROFILO IV23
SEZIONE IV23-23
PROGRESSIVA 490.00

BASE	
BA1	*0.71 m²*
BINDER	
BI1	*0.34 m²*
RILEVATO	
RI1	*1.80 m²*
SCAVO FOSSI	
SF1	*0.23 m²*
SF2	*0.33 m²*
Totale:	*0.56 m²*
MISTO STABILIZZATO	
ST1	*2.05 m²*
USURA	
US1	*0.26 m²*
VEGETALE FOSSI	
VF1	*0.08 m²*
VF2	*0.06 m²*
VF3	*0.09 m²*
VF4	*0.15 m²*
Totale:	*0.38 m²*
VEGETALE SCARPATE	
VS1	*0.37 m²*
VS2	*0.48 m²*
Totale:	*0.85 m²*
IDROSEMINA	
id1	*1.21 m*
id2	*1.42 m*
id3	*1.21 m*
id4	*1.55 m*
id5	*1.89 m*
id6	*2.25 m*
Totale:	*9.53 m*
SCOTICO	
sc1	*11.20 m*

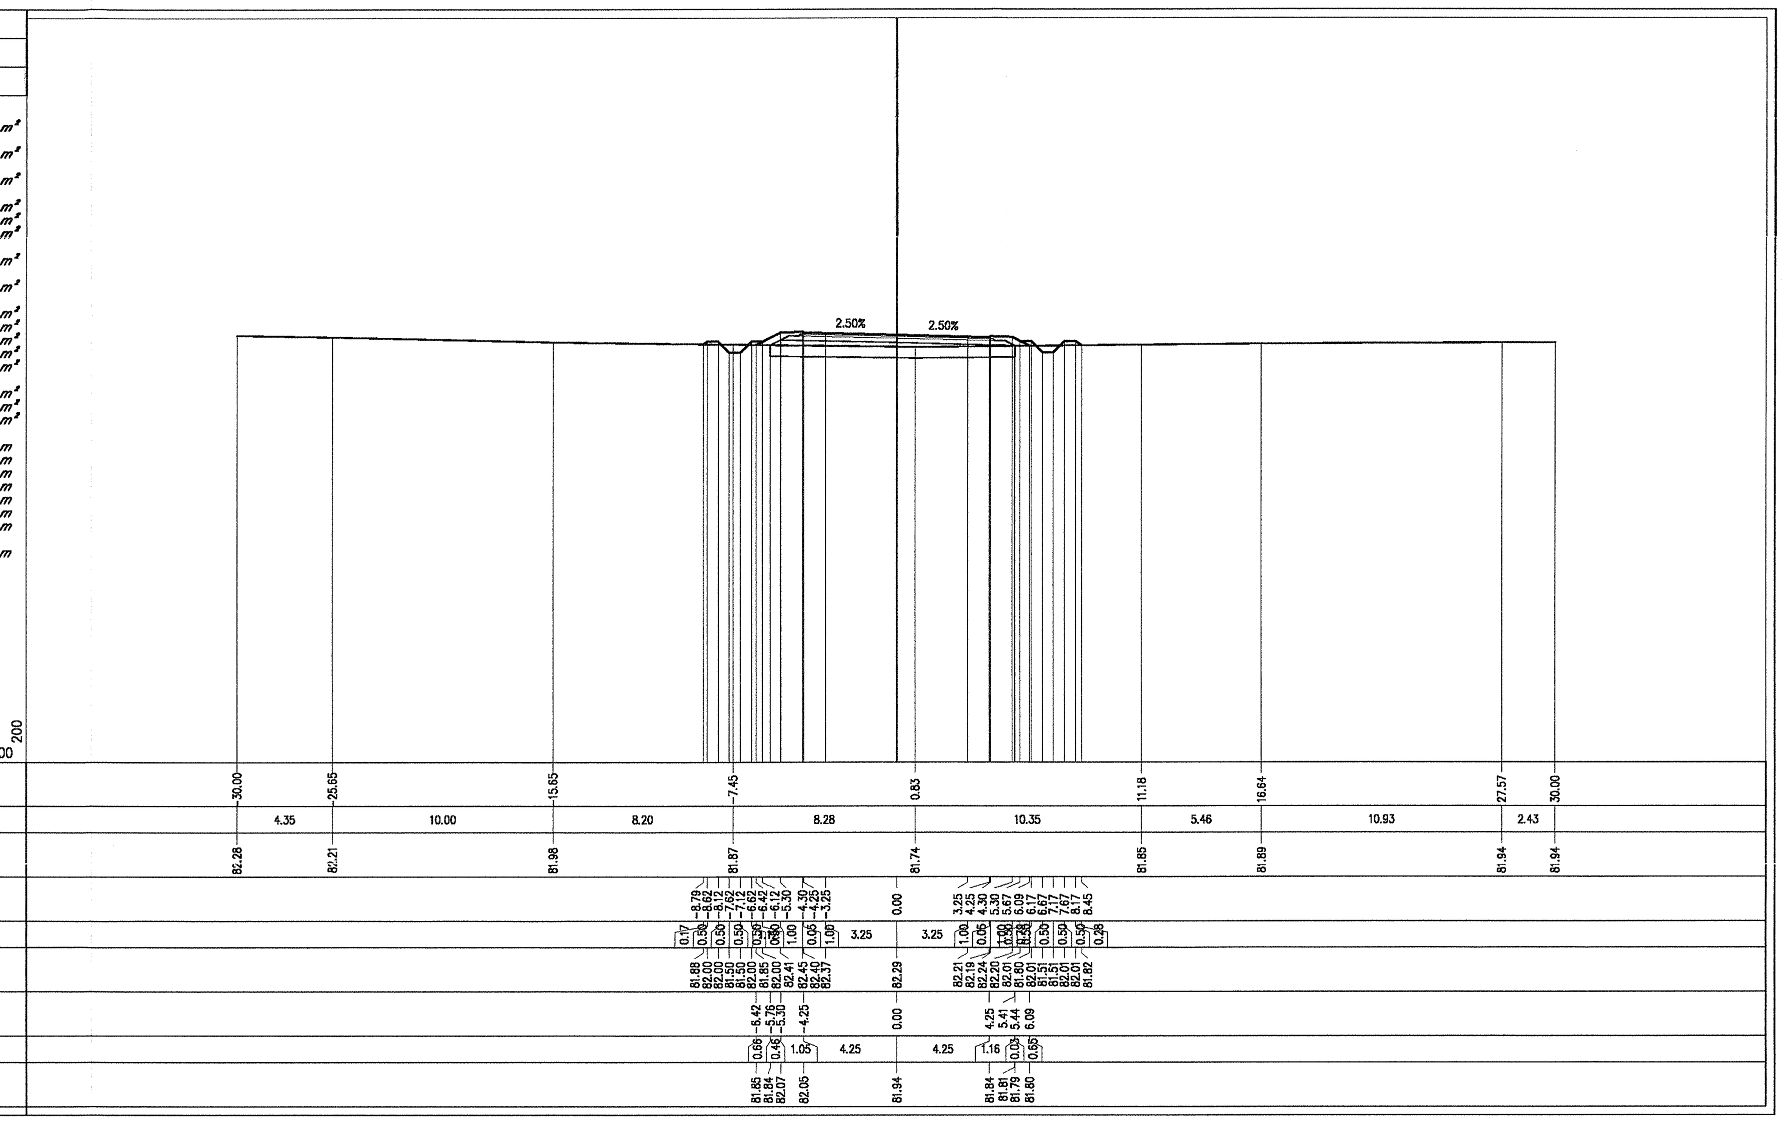

PROFILO IV23
SEZIONE IV23-21
PROGRESSIVA 460.00

BASE	
BA1	*0.70 m²*
BINDER	
BI1	*0.34 m²*
RILEVATO	
RI1	*11.52 m²*
SCAVO FOSSI	
SF1	*0.17 m²*
MISTO STABILIZZATO	
ST1	*2.06 m²*
USURA	
US1	*0.26 m²*
VEGETALE FOSSI	
VF1	*0.12 m²*
VF2	*0.23 m²*
Totale:	*0.35 m²*
VEGETALE SCARPATE	
VS1	*0.77 m²*
VS2	*0.87 m²*
Totale:	*1.64 m²*
IDROSEMINA	
id1	*1.21 m*
id2	*1.69 m*
id3	*3.19 m*
id4	*3.45 m*
Totale:	*9.54 m*
SCOTICO	
sc1	*13.40 m*

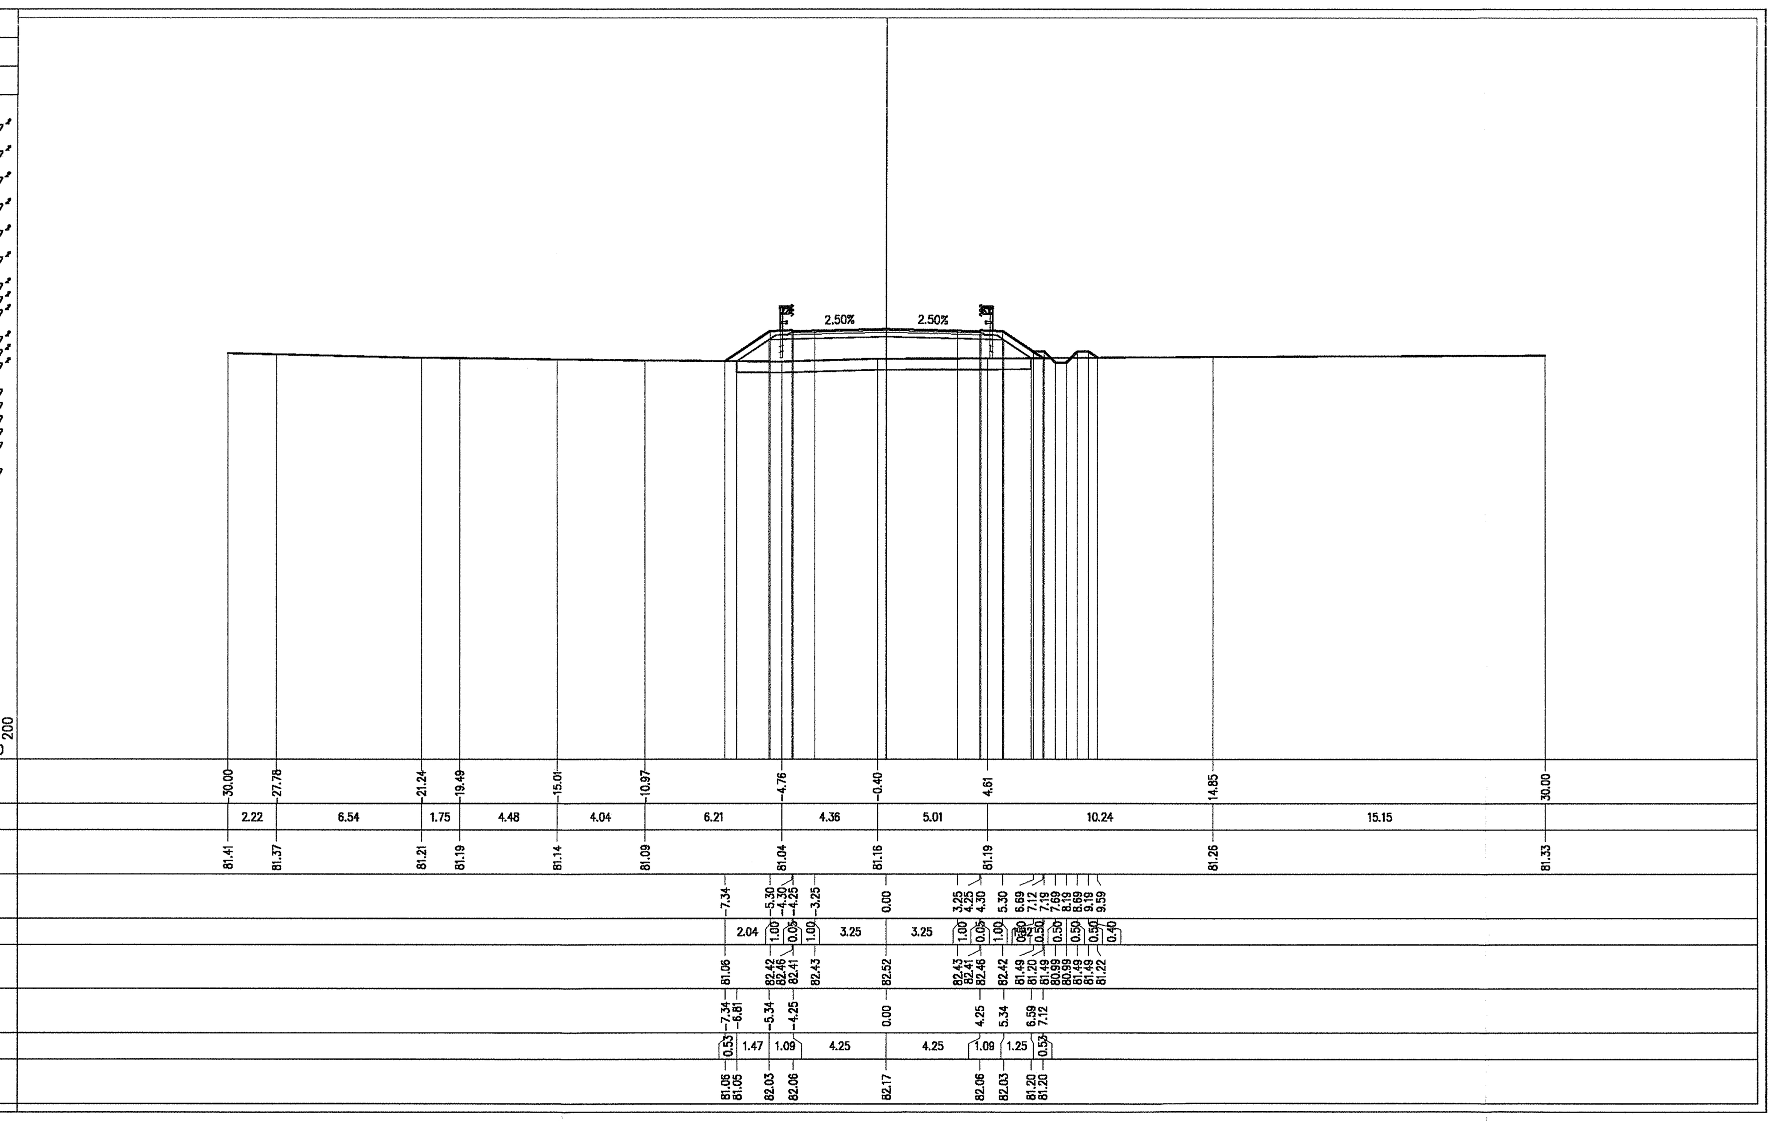

PROFILO IV23
SEZIONE IV23-22
PROGRESSIVA 480.00

BASE	
BA1	*0.72 m²*
BINDER	
BI1	*0.34 m²*
RILEVATO	
RI1	*1.37 m²*
SCAVO FOSSI	
SF1	*0.35 m²*
SF2	*0.45 m²*
Totale:	*0.80 m²*
MISTO STABILIZZATO	
ST1	*2.07 m²*
USURA	
US1	*0.26 m²*
VEGETALE FOSSI	
VF1	*0.05 m²*
VF2	*0.04 m²*
VF3	*0.01 m²*
VF4	*0.02 m²*
Totale:	*0.12 m²*
VEGETALE SCARPATE	
VS1	*0.37 m²*
VS2	*0.40 m²*
Totale:	*0.77 m²*
IDROSEMINA	
id1	*1.21 m*
id2	*1.37 m*
id3	*1.21 m*
id4	*1.27 m*
id5	*1.96 m*
id6	*2.02 m*
Totale:	*9.04 m*
SCOTICO	
sc1	*11.05 m*

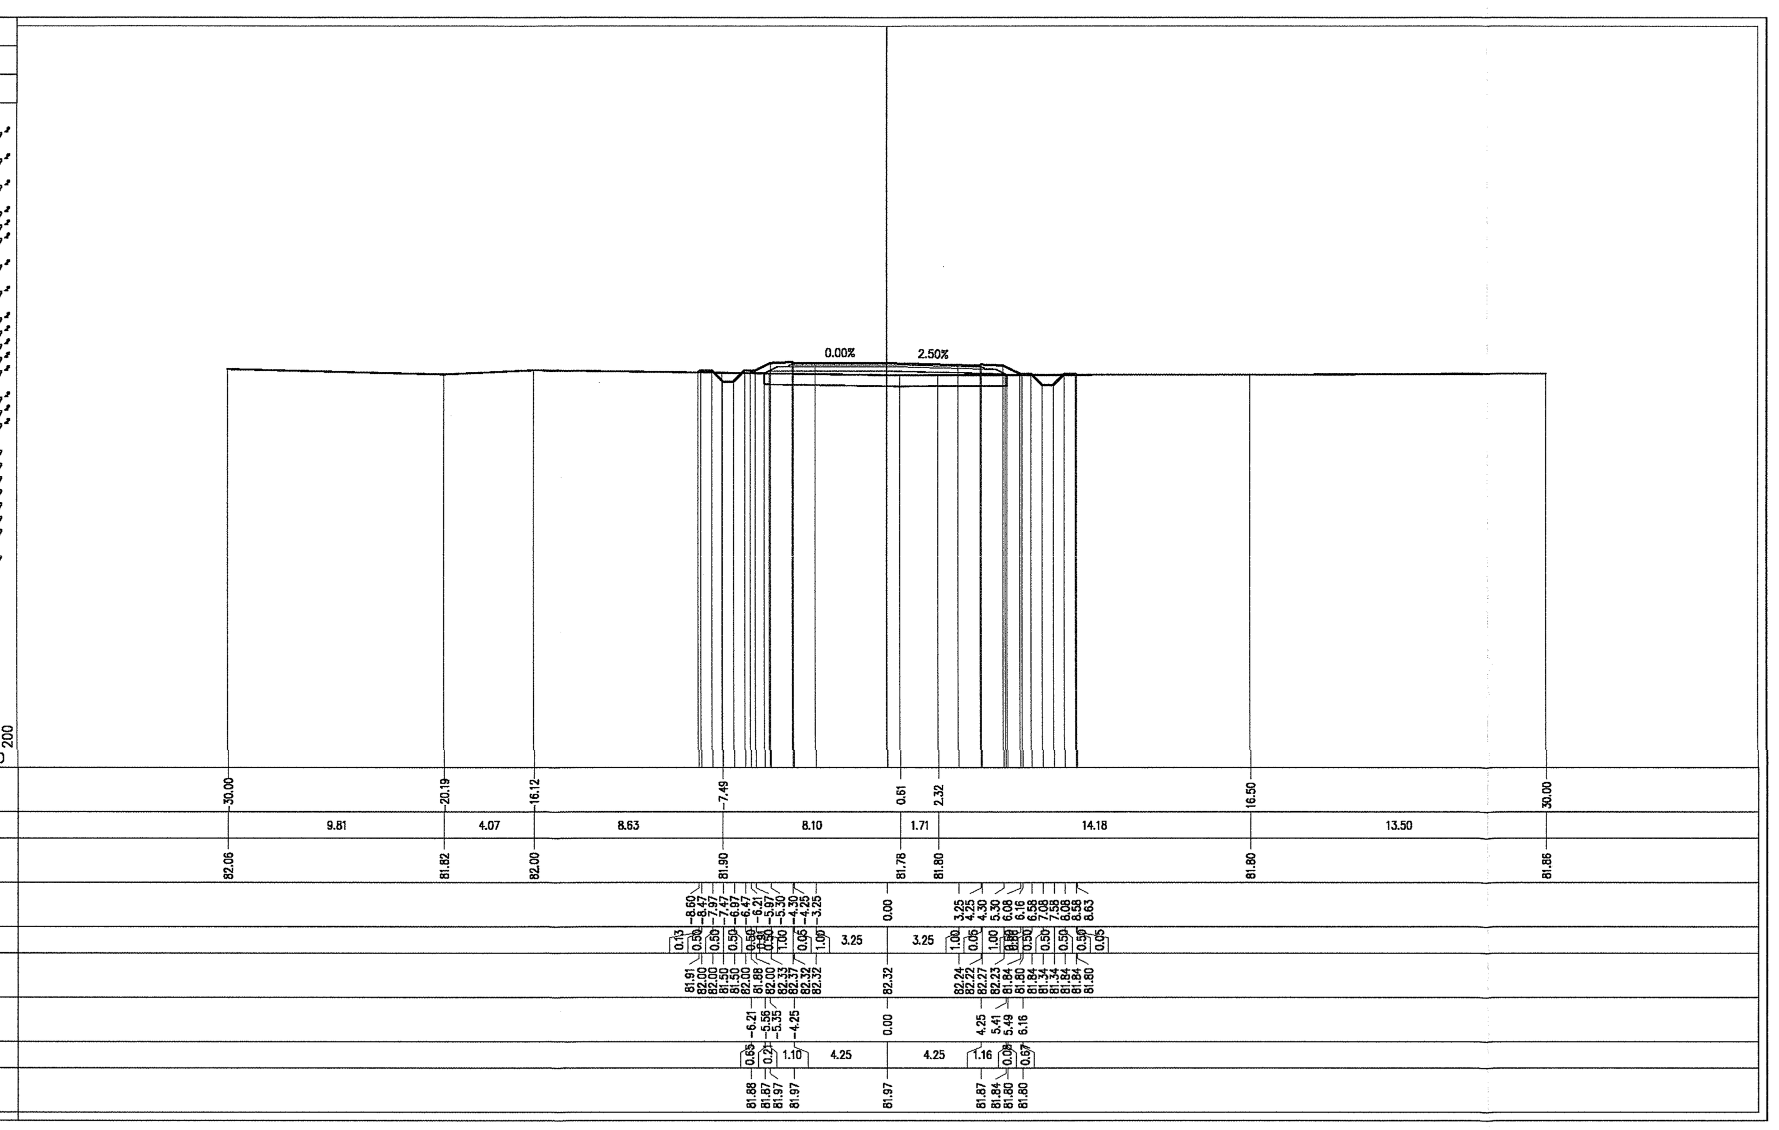

DOCUMENTI DI RIFERIMENTO

DESCRIZIONE	*CODICE*
IV00 – RAMPE CAVALCAFERROVIA TIPOLOGICO	
STRADA DI CATEGORIA F2. SEZIONI TIPO E DETTAGLI. TAVOLA 1/2	*IN0R11EE2WBIV00C0002*
STRADA DI CATEGORIA F2. SEZIONI TIPO E DETTAGLI. TAVOLA 2/2	*IN0R11EE2WZIV00C0001*
SEZIONI TIPO VIABILITA' SECONDARIE. PISTE CICLABILI. PARTICOLARI	*IN0R11EE2BZIV00C9001*
RELAZIONE DI VERIFICA DELLE PAVIMENTAZIONI STRADALI	*IN0R11EE2ROIV0007001*
IV23 – CAVALCAFERROVIA 247 A4 – PK 128+229,626	
RELAZIONE TECNICA GENERALE RAMPE	*IN0R11EE2ROIV23C0001*
PLANIMETRIA DI PROGETTO	*IN0R11EE2P7IV2300002*
PLANIMETRIA DI TRACCIAMENTO	*IN0R11EE2PZIV2300001*
PROFILO LONGITUDINALE	*IN0R11EE2F7IV2300001*
DIAGRAMMA DI VISUALE LIBERA E VELOCITÀ	*IN0R11EE2D7IV2300001*
SEZIONI TRASVERSALI. TAVOLA 1/3	*IN0R11EE2W9IV2300001*
SEZIONI TRASVERSALI. TAVOLA 2/3	*IN0R11EE2W9IV2300002*
PLANIMETRIA BARRIERE DI SICUREZZA	*IN0R11EE2P7IV230B002*
SMALTIMENTO ACQUE METEORICHE. PLANIMETRIA	*IN0R11EE2PZIV2308001*

NOTE GENERALI

– *TUTTE LE MISURE SONO ESPRESSE IN METRI*

COMMITTENTE: RFI RETE FERROVIARIA ITALIANA – GRUPPO FERROVIE DELLO STATO

ALTA SORVEGLIANZA: ITALFERR – GRUPPO FERROVIE DELLO STATO

GENERAL CONTRACTOR: Cepav due – Consorzio ENI per l' Alta Velocità

INFRASTRUTTURE FERROVIARIE STRATEGICHE DEFINITE DALLA LEGGE OBIETTIVO N. 443/01

LINEA A.V. /A.C. TORINO - VENEZIA Tratta MILANO - VERONA
Lotto funzionale Brescia-Verona
PROGETTO ESECUTIVO

IV23 - CAVALCAFERROVIA 247 A4 - PK 128+229,626

Sezioni trasversali. Tavola 3/3

GENERAL CONTRACTOR	DIRETTORE LAVORI	SCALA :
Consorzio Cepav due – Consorzio Cepav due Il Direttore del Consorzio (Ing. T. Taranta) Data: 0 6 APR 2019	Data:	1:200

COMMESSA	LOTTO	FASE	ENTE	TIPO DOC.	OPERA/DISCIPLINA	PROGR.	REV.
IN0R	11	E	E2	W9	IV2300	003	A

PROGETTAZIONE

Rev.	Descrizione	Redatto	Data	Verificato	Data	Progettista	Data	IL PROGETTISTA
A	EMISSIONE	Daniele	28/02/19	Piacentini	28/02/19	Liani	28/02/19	PIACENTINI INGEGNERI S.r.l. Dott. Ing. Luca Piacentini Ordine degli Ingegneri Prov. di Bologna Data: 28/02/19
B								
C								

CIG. 751447334A | File: IN0R11EE2W9IV2300003A_10.dwg

Progetto cofinanziato dalla Unione Europea

Stampato dal Service di plottaggio ITALFERR S.p.A. ALBA S.r.l.

CUP: F81H91000000008

Scala di plot: 1:1