SEZIONE LONGITUDINALE LUNGO ASSE TRACCIAMENTO 1:200

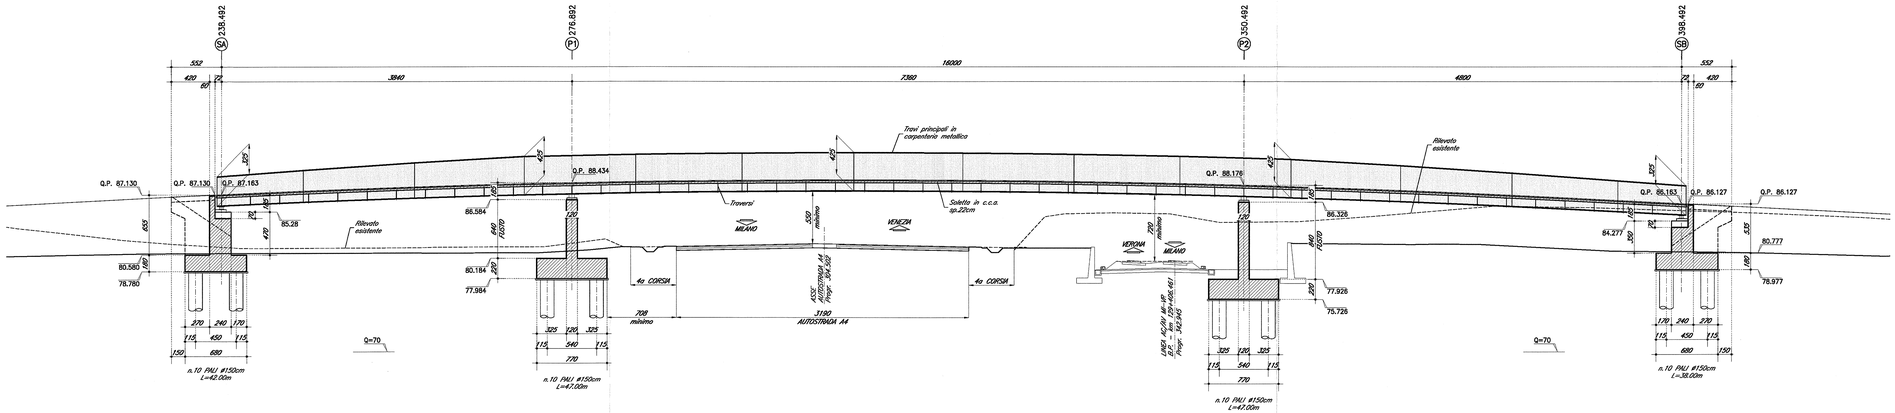

PROSPETTO LONGITUDINALE 1:200

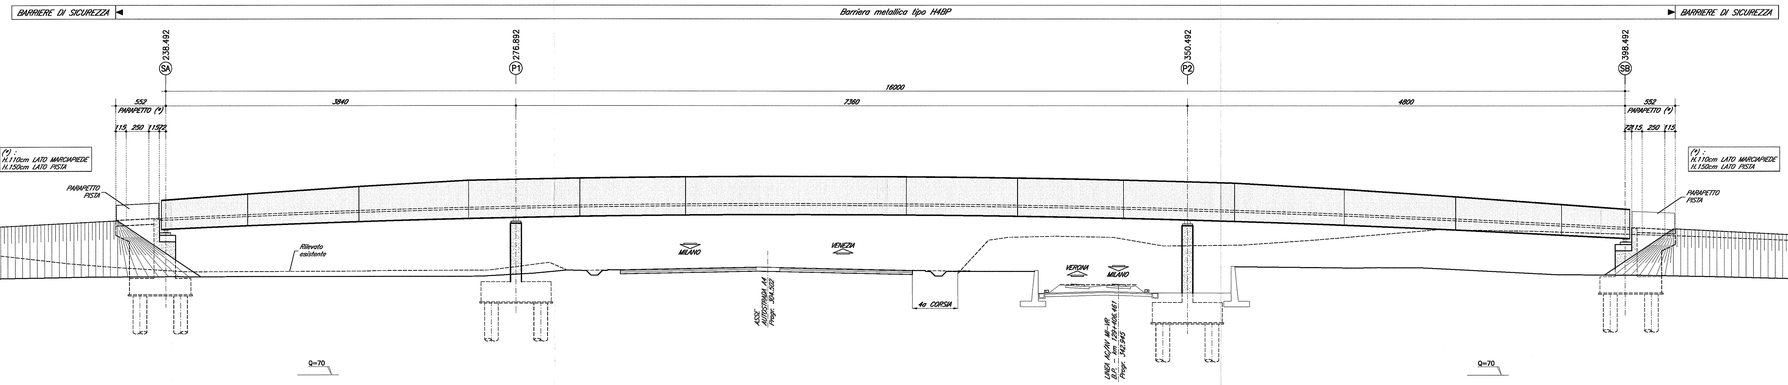

SEZIONE TRASVERSALE TIPO IMPALCATO 1:50

(Cat. F2)

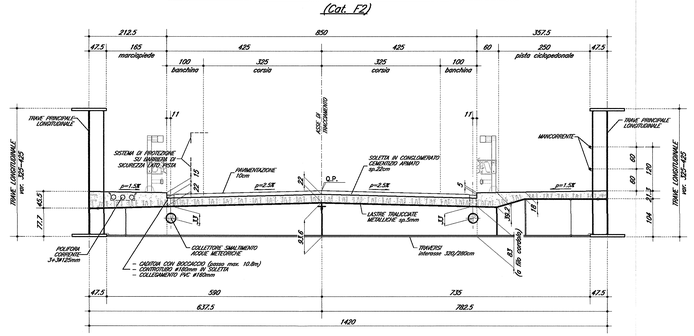

DOCUMENTI DI RIFERIMENTO

DESCRIZIONE	CODICE
IF00 – ELABORATI DI TRACCIAMENTO LINEA AV/AC	
RELAZIONE TECNICA DEL TRACCIAMENTO	IN0R11EZZRHIF0000001
PLANIMETRIA DI TRACCIAMENTO LINEA AC DA KM 127+500,000 A KM 130+600,000 TAV. 6	IN0R11EZZPIIF0000006
PROFILO LONGITUDINALE DI TRACCIAMENTO LINEA AC DA KM 127+900,000 A KM 130+600,000 TAV. 3	IN0R11EZZPIIF0000003
IV00 – CAVALCAFERROVIA TIPOLOGICO	
PROSPETTIVA IMPALCATO E ASSE GENERALI	IN0R11IZZVIIV0000001
SMALTIMENTO ACQUE METEORICHE – ELEMENTO DI DISCONNESSIONE TIPO C	IN0R11IZZBZIV0040001
APPOGGI IMPALCATO – INVENTITO PENDINALE A L'USCA	IN0R11IZZBZIV0040002
APPOGGI IMPALCATO – INVENTITO IN L'USCA SU PISTA CICLABILE	IN0R11IZZBZIV0040004
RELAZIONE DI CALCOLO ASTE DI PROTEZIONE E PARAVENTO	IN0R11IZZCLIV0040001
MESSA A TERRA E PREDISPOSIZIONE PER LA PROTEZIONE DALLE CORRENTI VAGANTI	
DISEGNO D'INSIEME	IN0R11IZZNZIV0040001
MESSA A TERRA E PREDISPOSIZIONE PER LA PROTEZIONE DALLE CORRENTI VAGANTI	
RELAZIONE DESCRITTIVA	IN0R11IZZRGIV0040001
IV31 – CAVALCAFERROVIA S.S. – PK 129+406.461	
RELAZIONE TECNICA GENERALE CAVALCAFERROVIA	IN0R11IZZRHIV3100001
RELAZIONE DI CALCOLO SPALLA A	IN0R11IZZCLIA1A0001
RELAZIONE DI CALCOLO SPALLA B	IN0R11IZZCLIA1B0002
RELAZIONE DI CALCOLO PILE	IN0R11IZZCLIA1A0001
RELAZIONE SUL COMPORTAMENTO SISMICO DELL'OPERA, APPOGGI, INTESA SISMICA E GIUNTI DI DILATAZIONE	IN0R11IZZCLIV3100001
RELAZIONE DI CALCOLO IMPALCATO	IN0R11IZZCLIA1A0003
PIANTA FONDAZIONI E PIANTA IMPALCATO	IN0R11IZZBZIV3100001
PIANTA TRACCIAMENTO SOTTOSTRUTTURE E PUNTI DI FONDAZIONE	IN0R11IZZBZIV3100002
PIANTA SCAVI	IN0R11IZZPZIV3101001
CARPENTERIA SPALLA A	IN0R11IZZBZIA1A0001
CARPENTERIA SPALLA B	IN0R11IZZBZIA1A0002
CARPENTERIA PILE	IN0R11IZZBZIA1A0001
DEPOSITI DI APPOGGIO E GIUNTI	IN0R11IZZBZIA1A0001
CARPENTERIA IMPALCATO – DETTAGLI ED ARREDO	IN0R11IZZBZIA1A0001
CARPENTERIA METALLICA IMPALCATO – DISEGNO D'INSIEME – TAV. 1/3	IN0R11IZZBZIA1A0001
CARPENTERIA METALLICA IMPALCATO – DISEGNO D'INSIEME – TAV. 2/3	IN0R11IZZBZIA1A0001
CARPENTERIA METALLICA IMPALCATO – DISEGNO D'INSIEME – TAV. 3/3	IN0R11IZZBZIA1A0001
CARPENTERIA METALLICA IMPALCATO – SEZIONI TRASVERSALI E DETTAGLI	IN0R11IZZBZIA1A0001
CARPENTERIA METALLICA IMPALCATO – TRAVI PRINCIPALI DETTAGLI – TAV. 1/2	IN0R11IZZBZIA1A0001
CARPENTERIA METALLICA IMPALCATO – TRAVI PRINCIPALI DETTAGLI – TAV. 2/2	IN0R11IZZBZIA1A0001
CARPENTERIA METALLICA IMPALCATO – TRAVERSI – TAV. 1/2	IN0R11IZZBZIA1A0001
CARPENTERIA METALLICA IMPALCATO – TRAVERSI – TAV. 2/2	IN0R11IZZBZIA1A0001
LASTRE TRALICCIATE IMPALCATO – TAV. 1/3	IN0R11IZZBZIA1A0001
LASTRE TRALICCIATE IMPALCATO – TAV. 2/3	IN0R11IZZBZIA1A0001
LASTRE TRALICCIATE IMPALCATO – TAV. 3/3	IN0R11IZZBBIA1A0002
ARMATURA SOLETTA IMPALCATO – TAV. 1/2	IN0R11IZZBZIA1A0001
ARMATURA SOLETTA IMPALCATO – TAV. 2/2	IN0R11IZZBZIA1A0001
FASI COSTRUTTIVE	IN0R11IZZBZIV3A1G04
CARLONA, RELAZIONE GEOTECNICA	IN0R11IZZRGIV3A1A0001
CARLONA, PROFILO STRATIGRAFICO	IN0R11IZZFBIV3100001
IV00 – RAMPE CAVALCAFERROVIA TIPOLOGICO	
ZONE DI TRANSIZIONE RILEVATO–CAVALCAFERROVIA	IN0R11IZZBZIV0000001
IV31 – CAVALCAFERROVIA S.S. – PK 129+406.461	
PLANIMETRIA STATO DI FATTO	IN0R11IZZPIIV3100001
PLANIMETRIA DI PROGETTO	IN0R11IZZPIIV3100002
PLANIMETRIA DI TRACCIAMENTO	IN0R11IZZPIIV3100001
PROFILO LONGITUDINALE	IN0R11IZZPZIV3100001
PLANIMETRIA SEGNALETICA	IN0R11IZZPIIV3100001
PLANIMETRIA BARRIERE DI SICUREZZA	IN0R11IZZPIIV3100002

NOTE GENERALI

- Q.P. = QUOTA PROGETTO PIANO VIABILE CAVALCAFERROVIA
- TUTTE LE MISURE SONO ESPRESSE IN CENTIMETRI
- TUTTI GLI ANGOLI SONO ESPRESSI IN GRADI CENTESIMALI

CARATTERISTICHE DEI MATERIALI

PER PRESCRIZIONI MATERIALI E NOTE GENERALI VEDERE ELABORATO :

PRESCRIZIONI MATERIALI E NOTE GENERALI — IN0R11EZZ41IM0000001

COMMITTENTE: RFI RETE FERROVIARIA ITALIANA – GRUPPO FERROVIE DELLO STATO

ALTA SORVEGLIANZA: ITALFERR – GRUPPO FERROVIE DELLO STATO

GENERAL CONTRACTOR: Consorzio Cepav due – Consorzio ENI per l' Alta Velocità

INFRASTRUTTURE FERROVIARIE STRATEGICHE DEFINITE DALLA LEGGE OBIETTIVO N. 443/01

LINEA A.V. /A.C. TORINO - VENEZIA Tratta MILANO - VERONA
Lotto funzionale Brescia-Verona
PROGETTO ESECUTIVO

IV31 - CAVALCAFERROVIA S.S.13 - PK 129+406.461

Sezione longitudinale, prospetto longitudinale e sezione trasversale

GENERAL CONTRACTOR: Consorzio Cepav due — Il Direttore dei Lavori del Consorzio (Ing. T. Talamo) — Data: 0 6 APR 2019

DIRETTORE LAVORI — Data:

SCALA: varie

COMMESSA	LOTTO	FASE	ENTE	TIPO DOC.	OPERA/DISCIPLINA	PROGR.	REV.
I N0R	1 1	E	E2	PZ	I V 3 1 A 0	0 0 1	A

PROGETTAZIONE								IL PROGETTISTA
Rev.	Descrizione	Redatto / Data	Verificato / Data	Progettista / Data	Controllato / Data	Validato / Data		
A	Emissione	Nardini 25/03/19	Pisano 25/03/19	25/03/19	Lisini 25/03/19	Orsini 25/03/19	PIACENTINI Dott. Ing. Paolo Ordine degli Ingegneri della Provincia di Milano n. 20904	
B								
C							Data: 25/03/19	

CIG: 7514473344 — File: IN0R11EE2P2IV31A0001A_01.dwg

Progetto cofinanziato dalla Unione Europea

Stampato dal Service di plottaggio ITALFERR S.p.A. ALBA S.r.l.

CUP: F81H91000000008

Scala di plot: 1:1