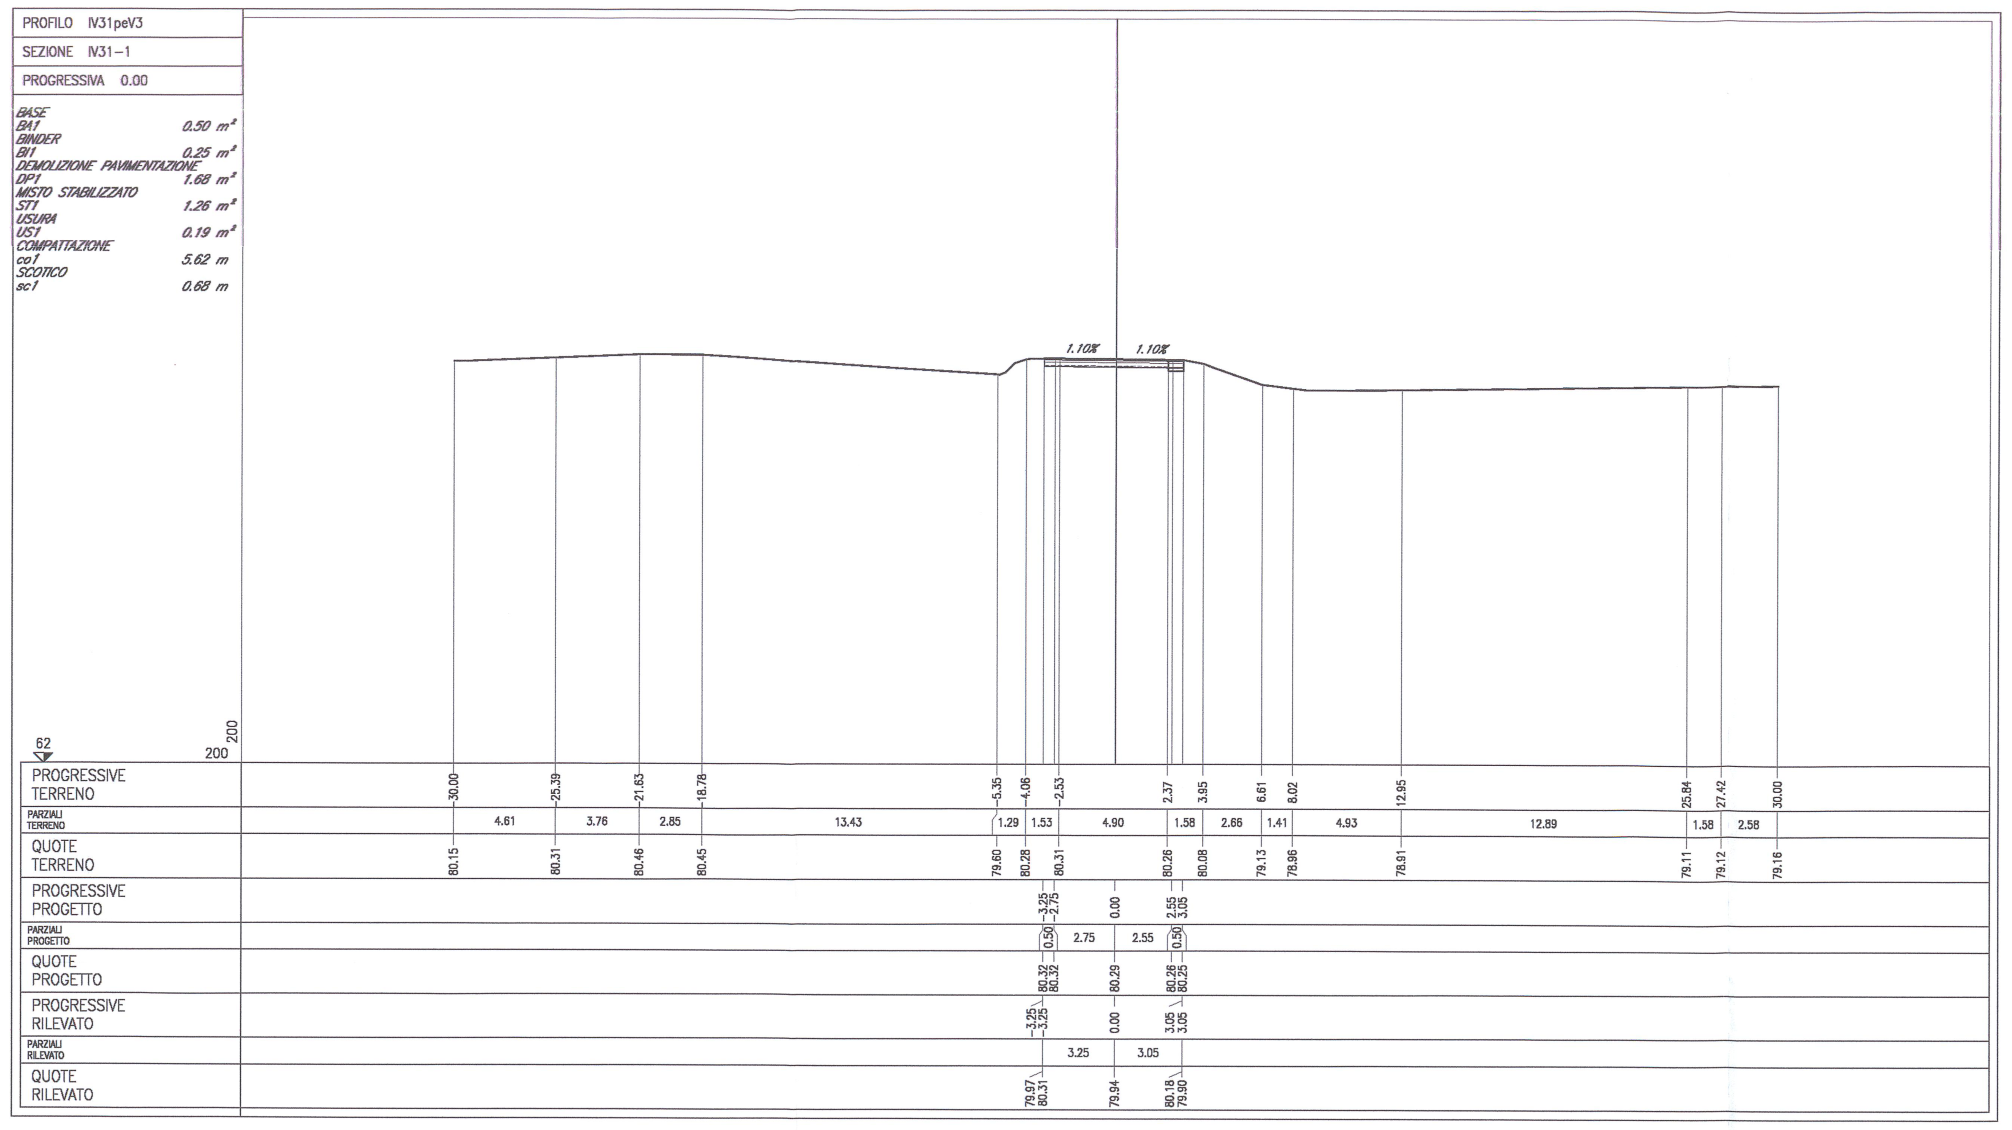

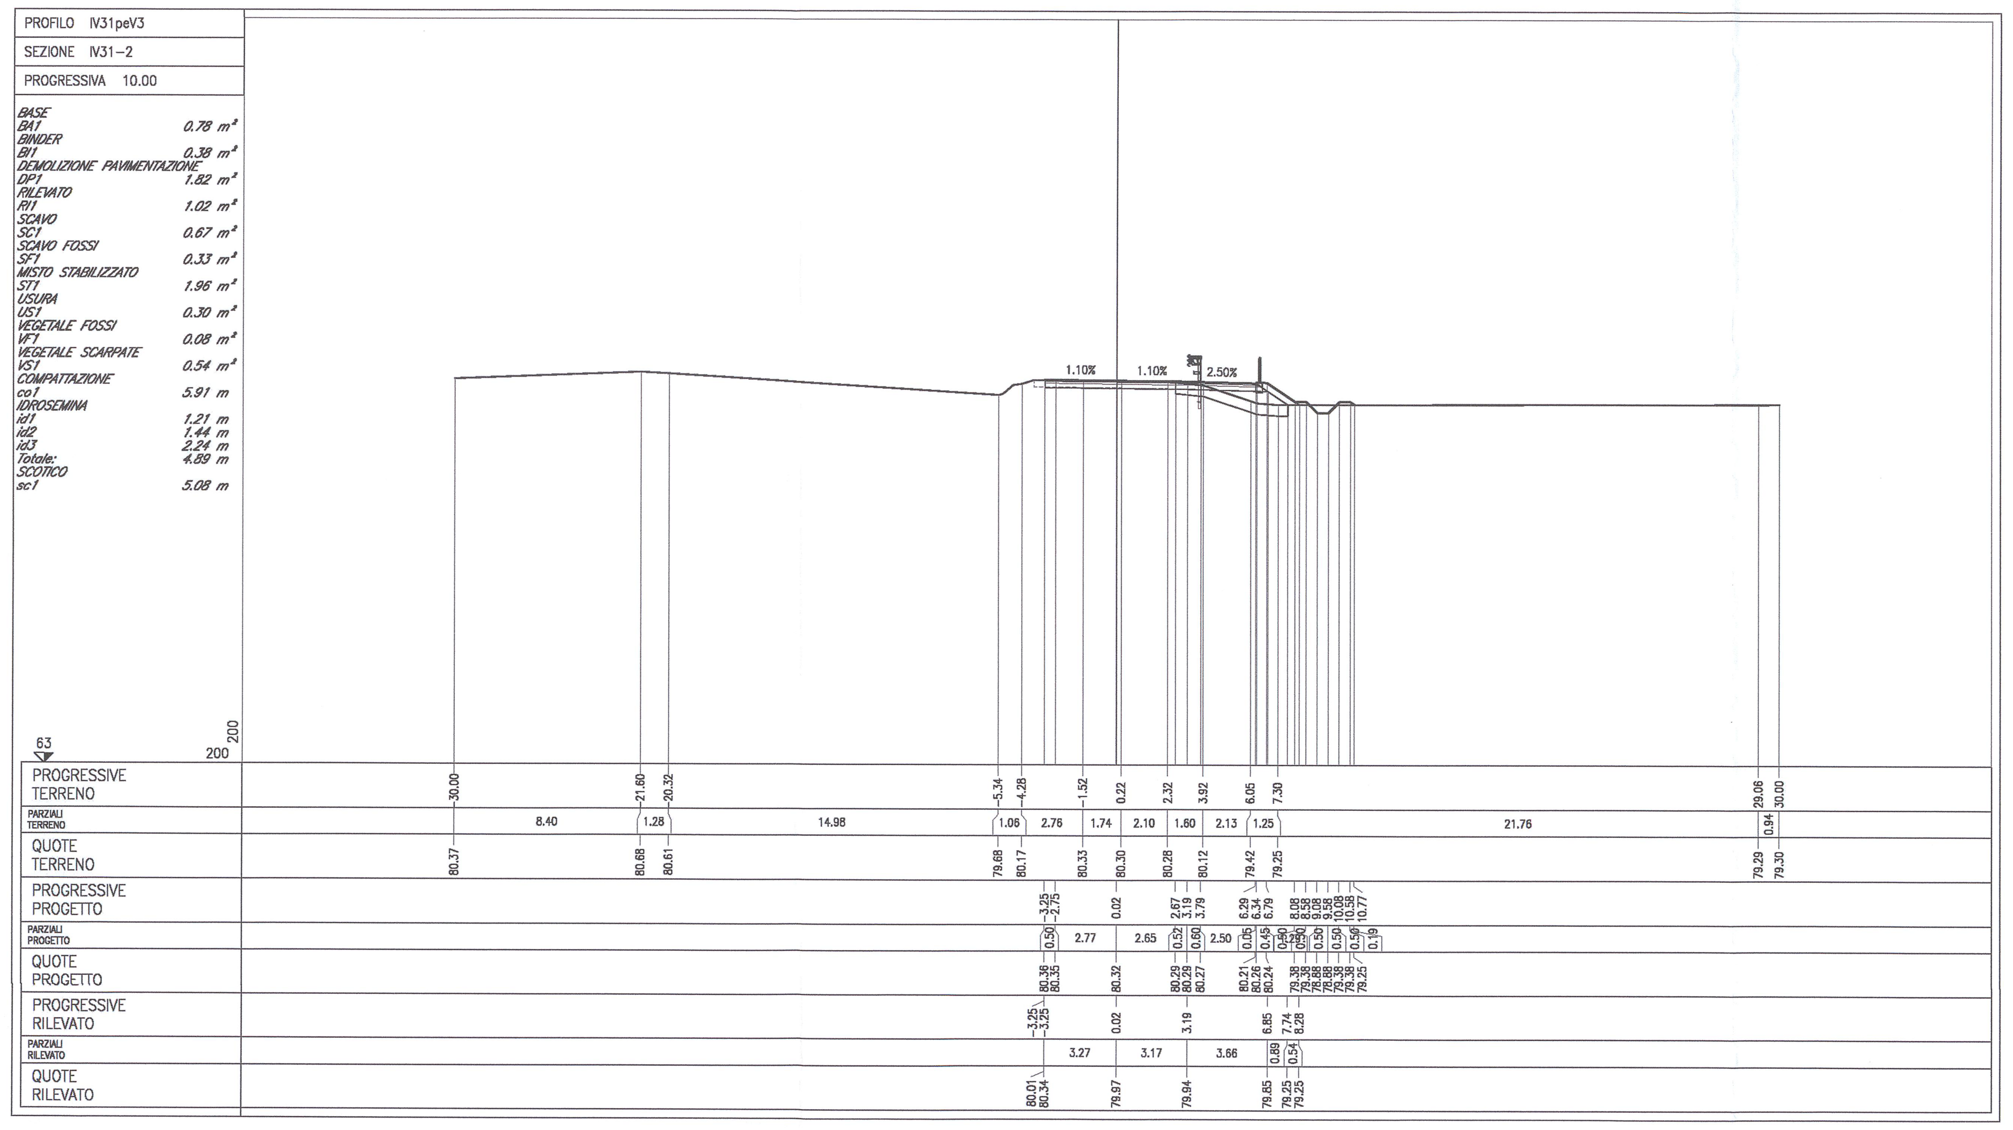

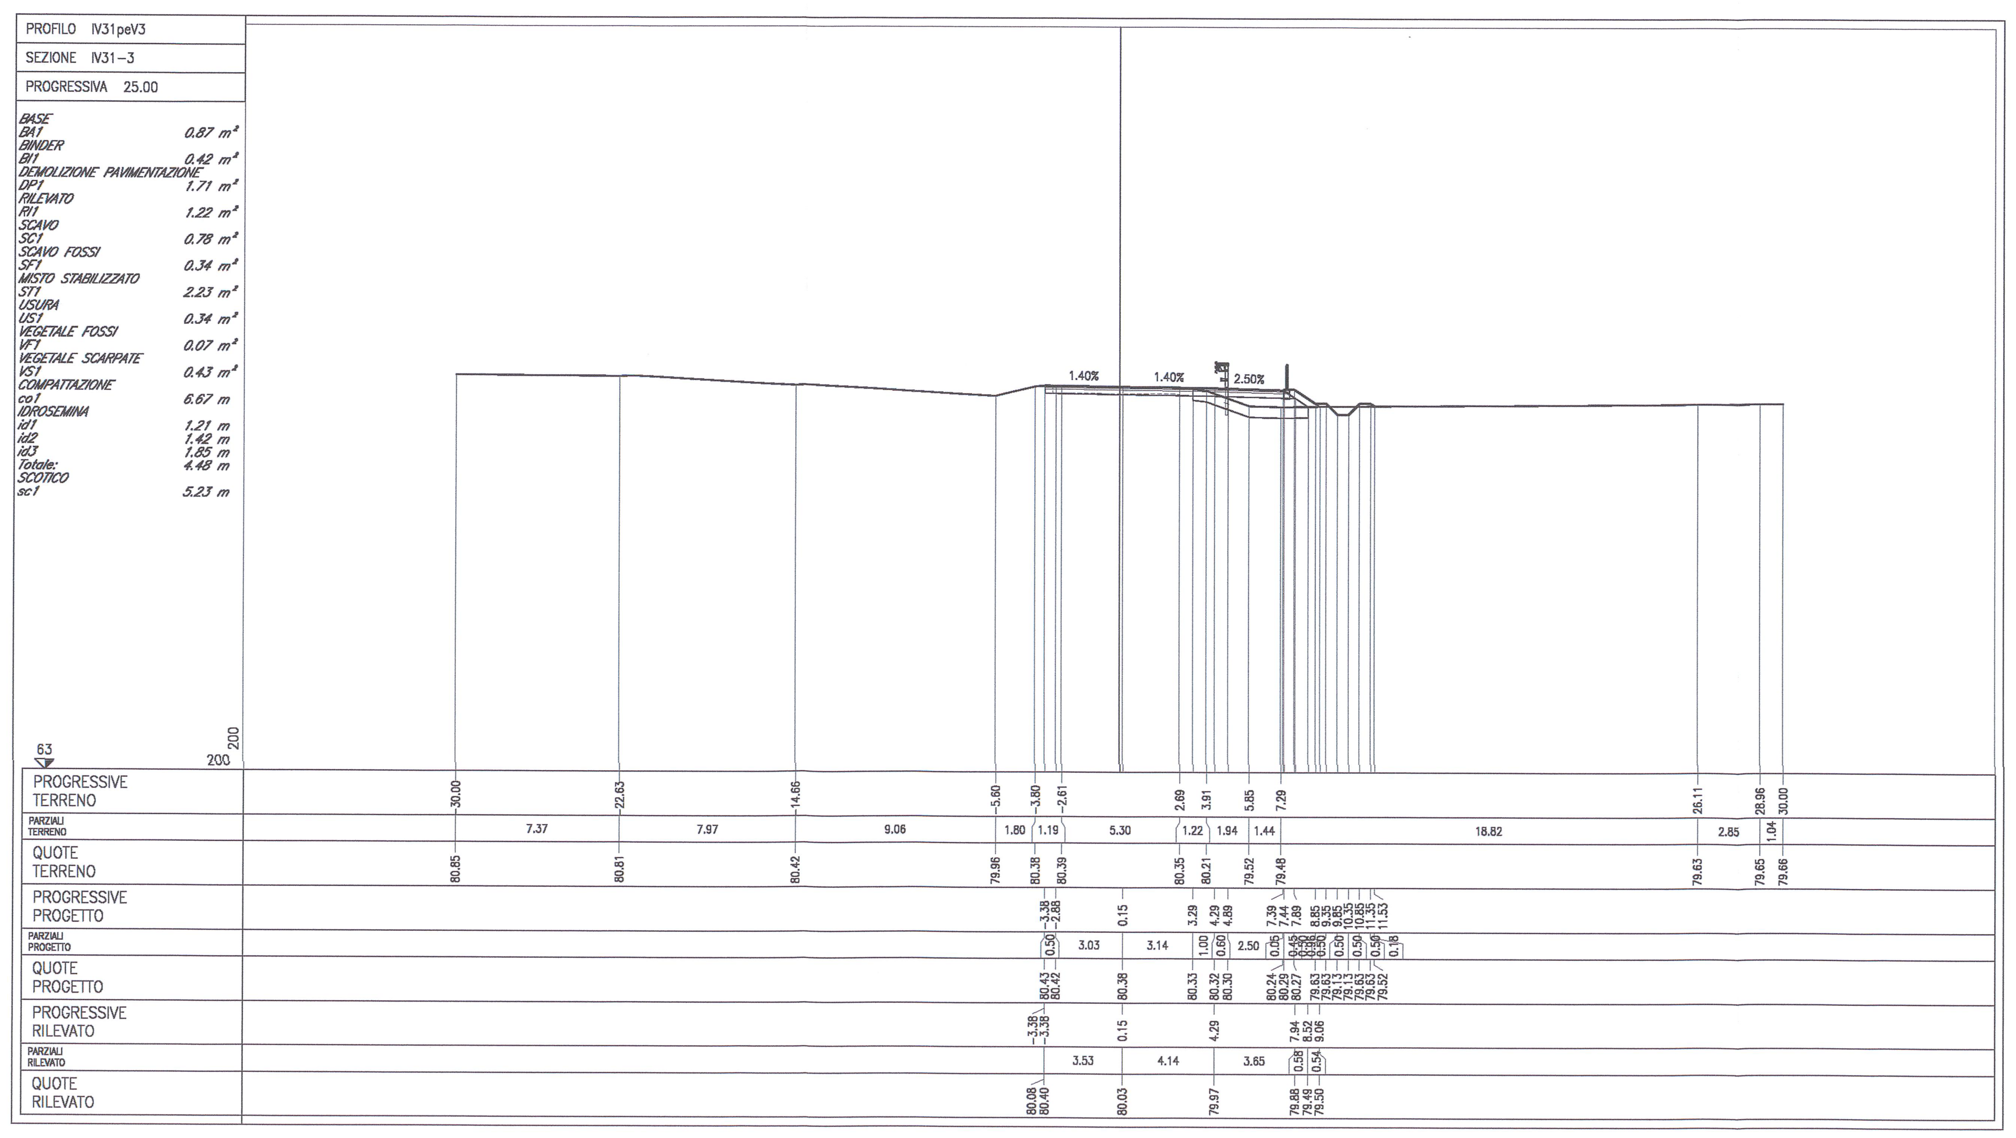

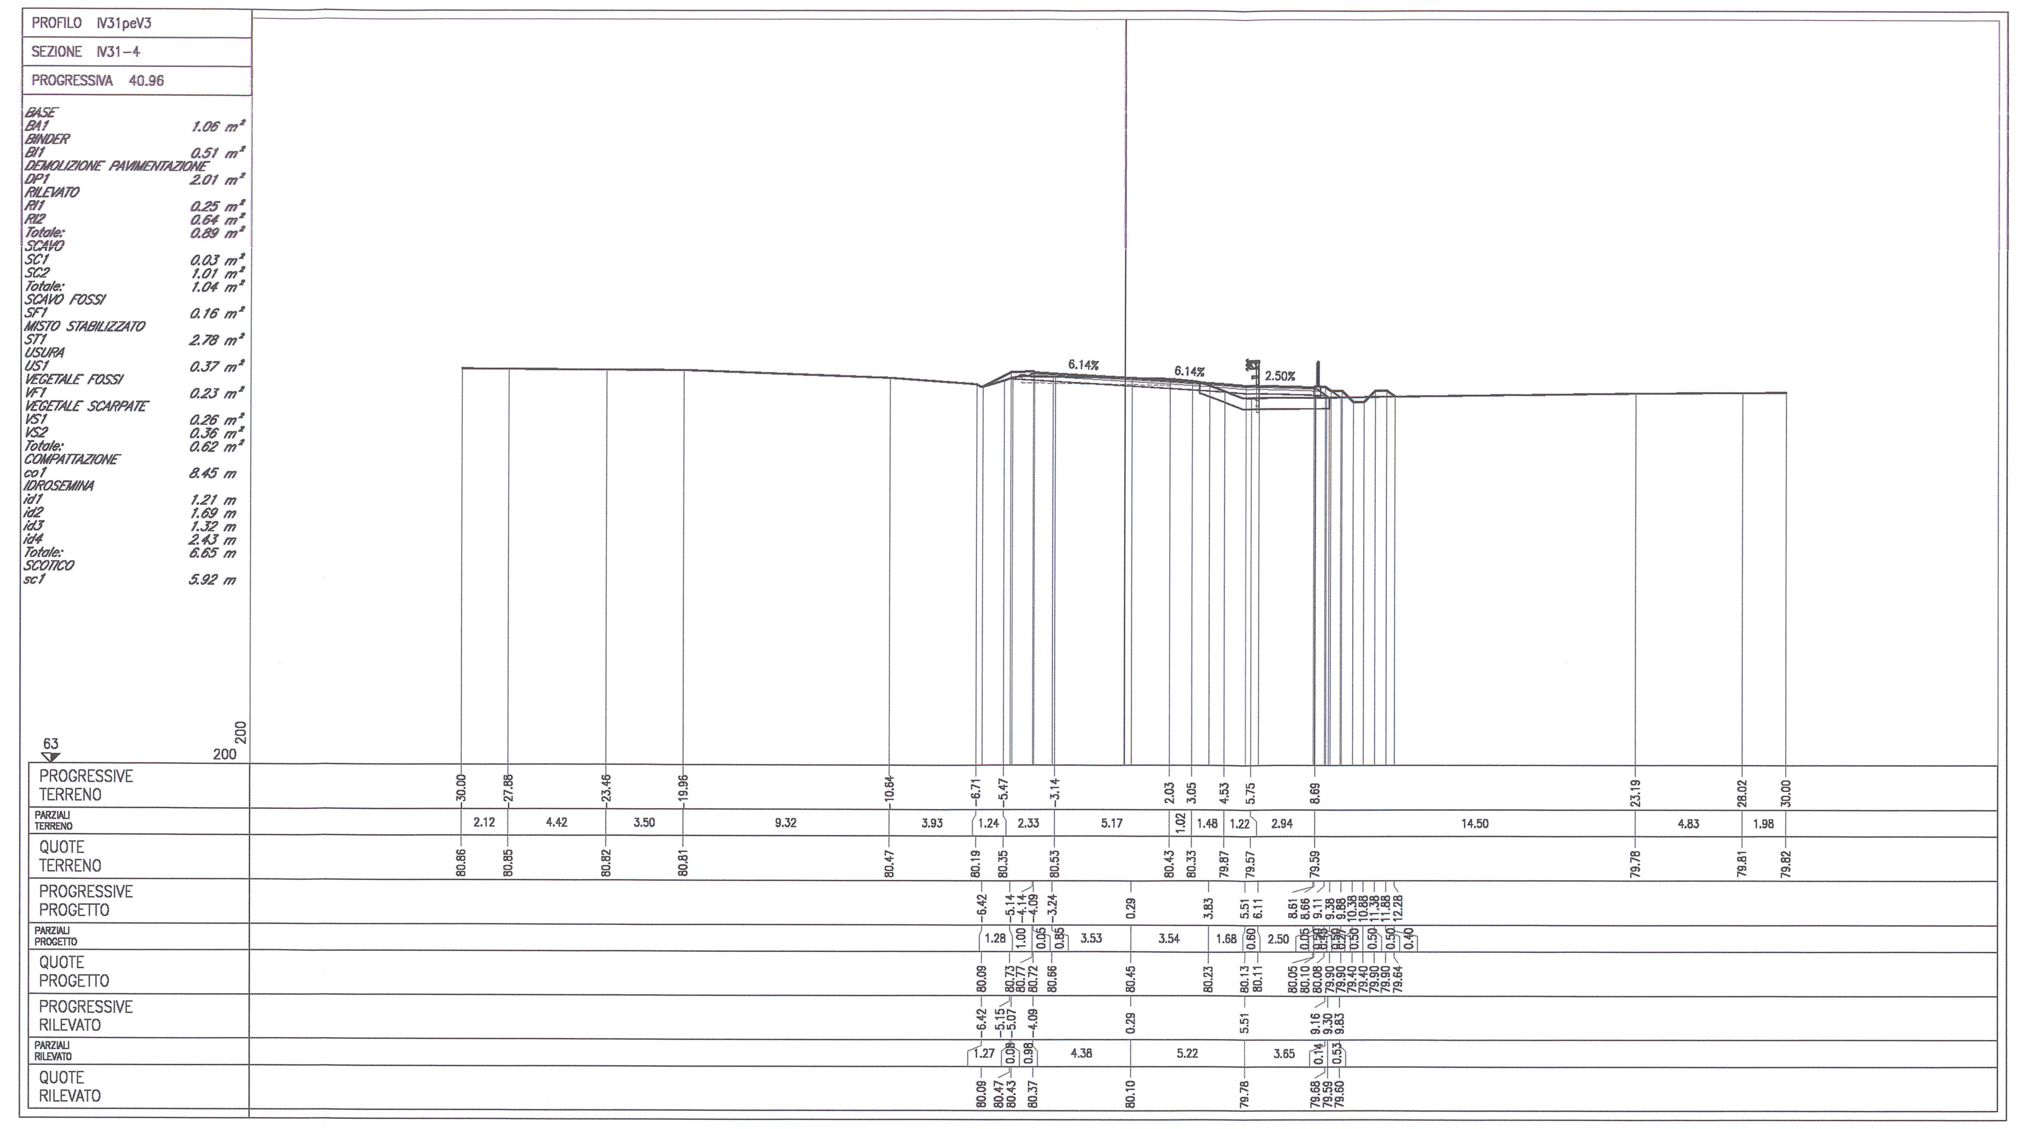

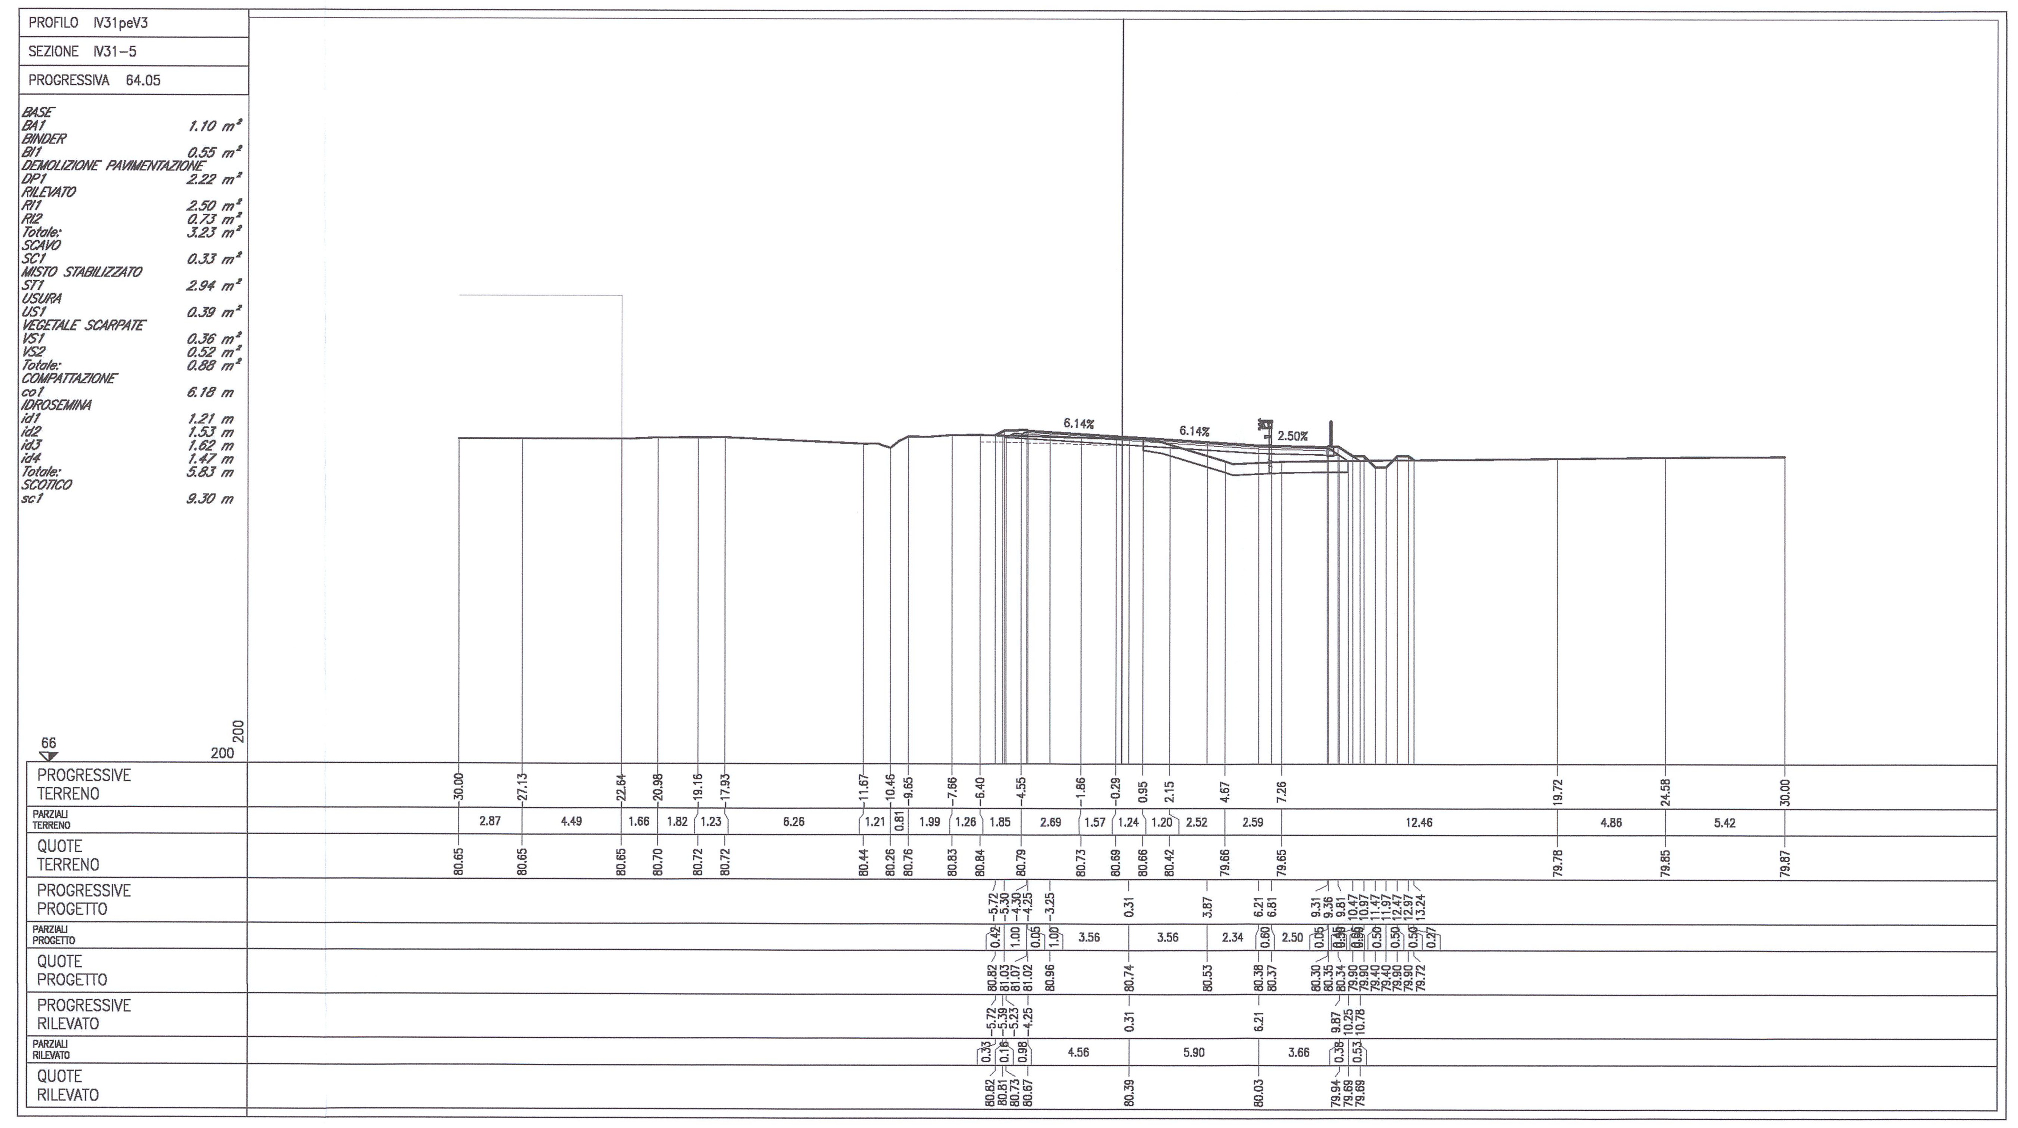

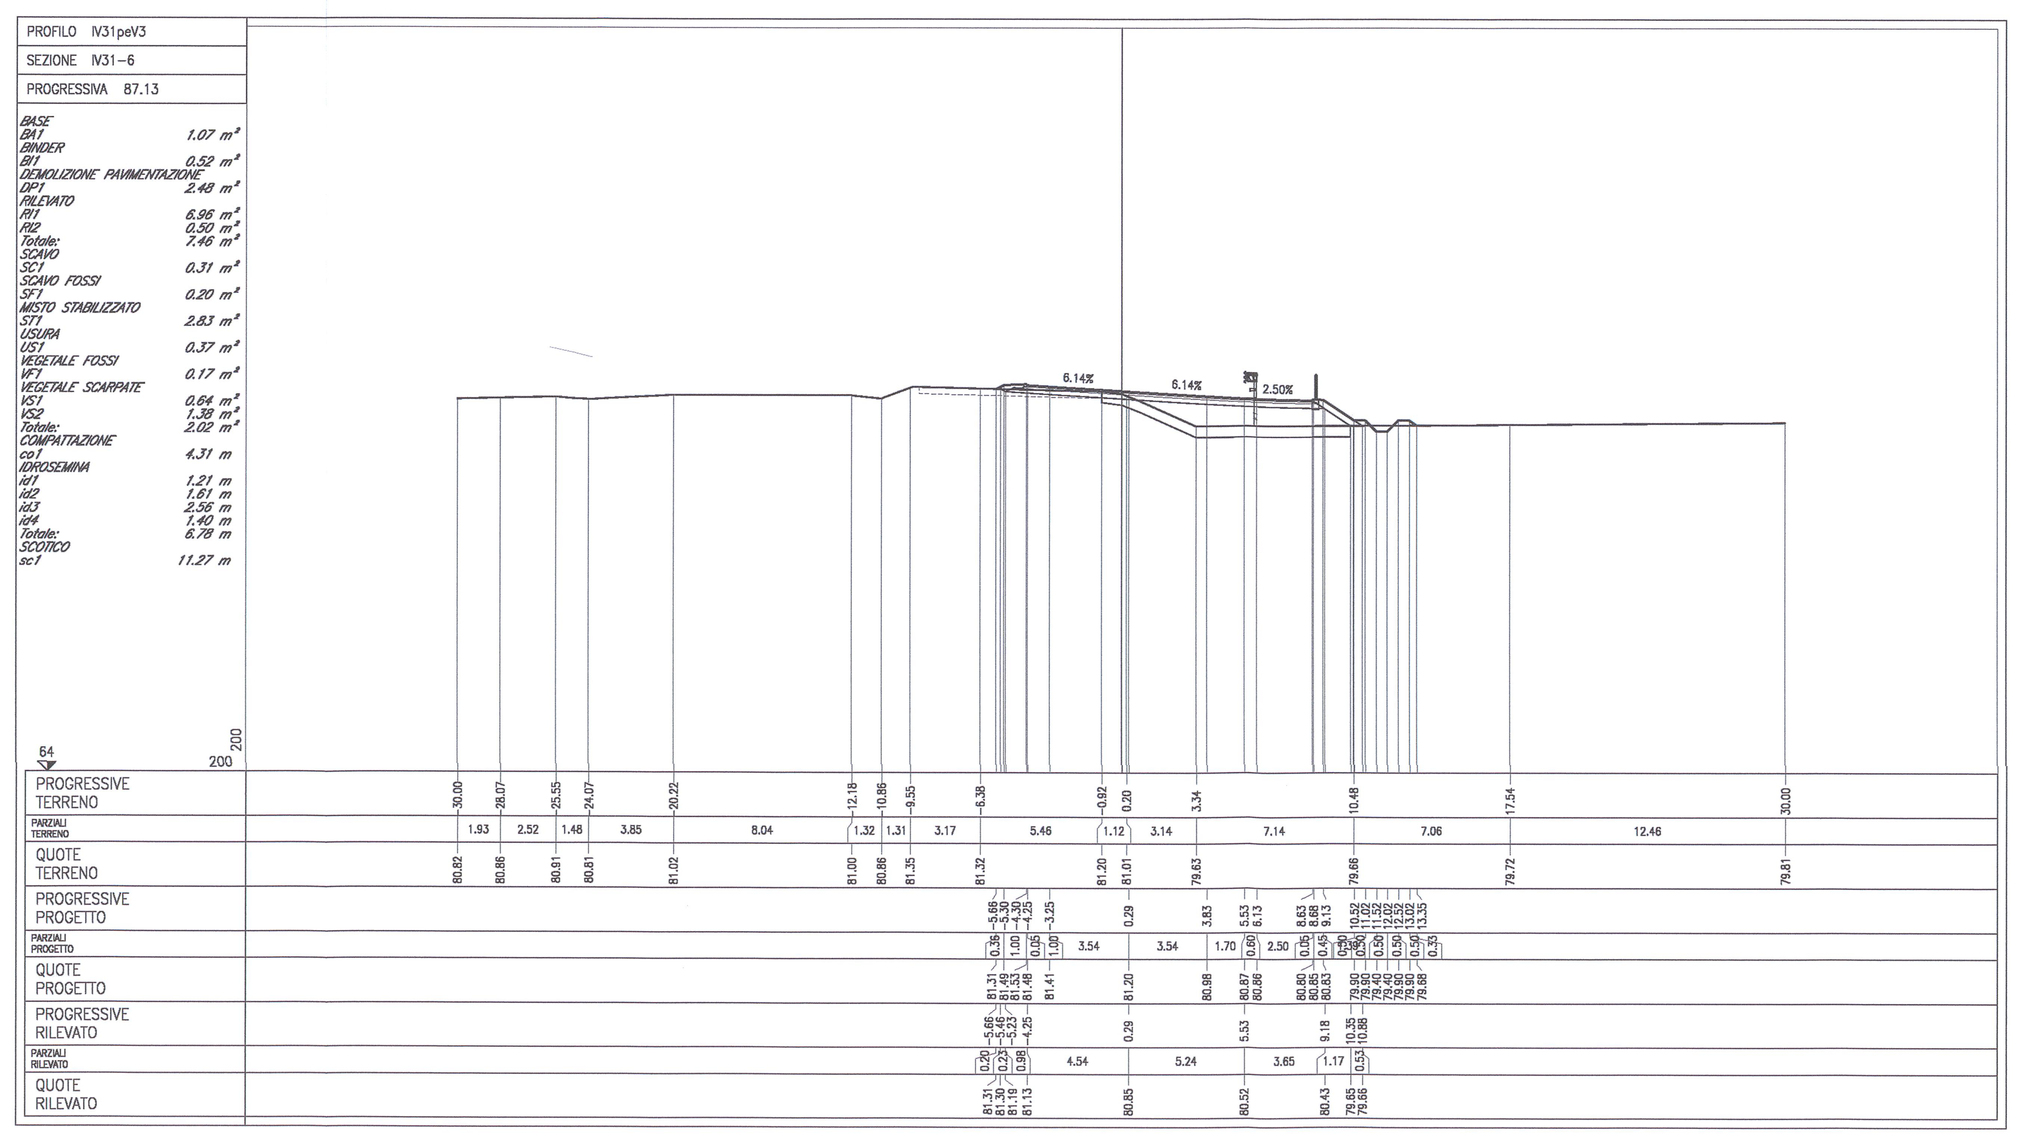

DOCUMENTI DI RIFERIMENTO

DESCRIZIONE	CODICE
IV00 – RAMPE CAVALCAFERROVIA TIPOLOGICO	
STRADA DI CATEGORIA F2. SEZIONI TIPO E DETTAGLI. TAVOLA 1/2	INOR11EE2WBIV00C0002
STRADA DI CATEGORIA F2. SEZIONI TIPO E DETTAGLI. TAVOLA 2/2	INOR11EE2WZIV00C0001
ZONE DI TRANSIZIONE RILEVATO–CAVALCAFERROVIA	INOR11EE2WBIV00C0001
SEZIONI TIPO VIABILITA' SECONDARIE. PISTE CICLABILI. PARTICOLARI	INOR11EE2BZIV00C9001
IV31 – CAVALCAFERROVIA S.S.13 – PK 129+406.461	
RELAZIONE TECNICA GENERALE RAMPE	INOR11EE2RONV31C0001
PLANIMETRIA DI PROGETTO	INOR11EE2P7IV3100002
PLANIMETRIA DI TRACCIAMENTO	INOR11EE2PZIV3100001
PROFILO LONGITUDINALE	INOR11EE2F7IV3100001
DIAGRAMMA DI VISUALE LIBERA E VELOCITÀ	INOR11EE2D7IV3100001
ASSE PRINCIPALE. SEZIONI TRASVERSALI. TAVOLA 2/5	INOR11EE2W9IV3100002
ASSE PRINCIPALE. SEZIONI TRASVERSALI. TAVOLA 3/5	INOR11EE2W9IV3100003
ASSE PRINCIPALE. SEZIONI TRASVERSALI. TAVOLA 4/5	INOR11EE2W9IV3100004
ASSE PRINCIPALE. SEZIONI TRASVERSALI. TAVOLA 5/5	INOR11EE2W9IV3100005
5PLANIMETRIA BARRIERE DI SICUREZZA	INOR11EE2P7IV310B002
SMALTIMENTO ACQUE METEORICHE. PLANIMETRIA	INOR11EE2PZIV310B001

NOTE GENERALI

- TUTTE LE MISURE SONO ESPRESSE IN METRI

COMMITTENTE: RFI RETE FERROVIARIA ITALIANA – GRUPPO FERROVIE DELLO STATO

ALTA SORVEGLIANZA: ITALFERR – GRUPPO FERROVIE DELLO STATO

GENERAL CONTRACTOR: Cepav due – Consorzio ENI per l' Alta Velocità

INFRASTRUTTURE FERROVIARIE STRATEGICHE DEFINITE DALLA LEGGE OBIETTIVO N. 443/01

LINEA A.V. /A.C. TORINO - VENEZIA Tratta MILANO - VERONA
Lotto funzionale Brescia-Verona
PROGETTO ESECUTIVO

IV31 - CAVALCAFERROVIA S.S.13 - PK 129+406.461

Sezioni trasversali. Tavola 1/5

GENERAL CONTRACTOR	DIRETTORE LAVORI	SCALA :
Consorzio Cepav due — Consorzio Cepav due Il Direttore del Consorzio (Ing. T. Taranta) — Data: 0 6 APR 2019	Data:	1:200

COMMESSA	LOTTO	FASE	ENTE	TIPO DOC.	OPERA/DISCIPLINA	PROGR.	REV.
INOR	11	E	E2	W9	IV3100	001	A

Rev.	Descrizione	Redatto	Data	Verificato	Data	Progettista Integratore	Data
A	EMISSIONE	Attanasio	25/03/19	Piacentini	25/03/19	Liani	25/03/19
B							
C							

IL PROGETTISTA: PIACENTINI INGEGNERI s.r.l. Dott. Ing. Luca Piacentini Ordine degli Ingegneri di Bologna — Data:

CIG. 751447334A — File: INOR11EE2W9IV3100001A_01.dwg

Progetto cofinanziato dalla Unione Europea

Stampato dal Service di plottaggio ITALFERR S.p.A. ALBA S.r.l.

CUP: F81H91000000008

Scala di plot: 1:1