PROFILO LONGITUDINALE RAMPA "3"

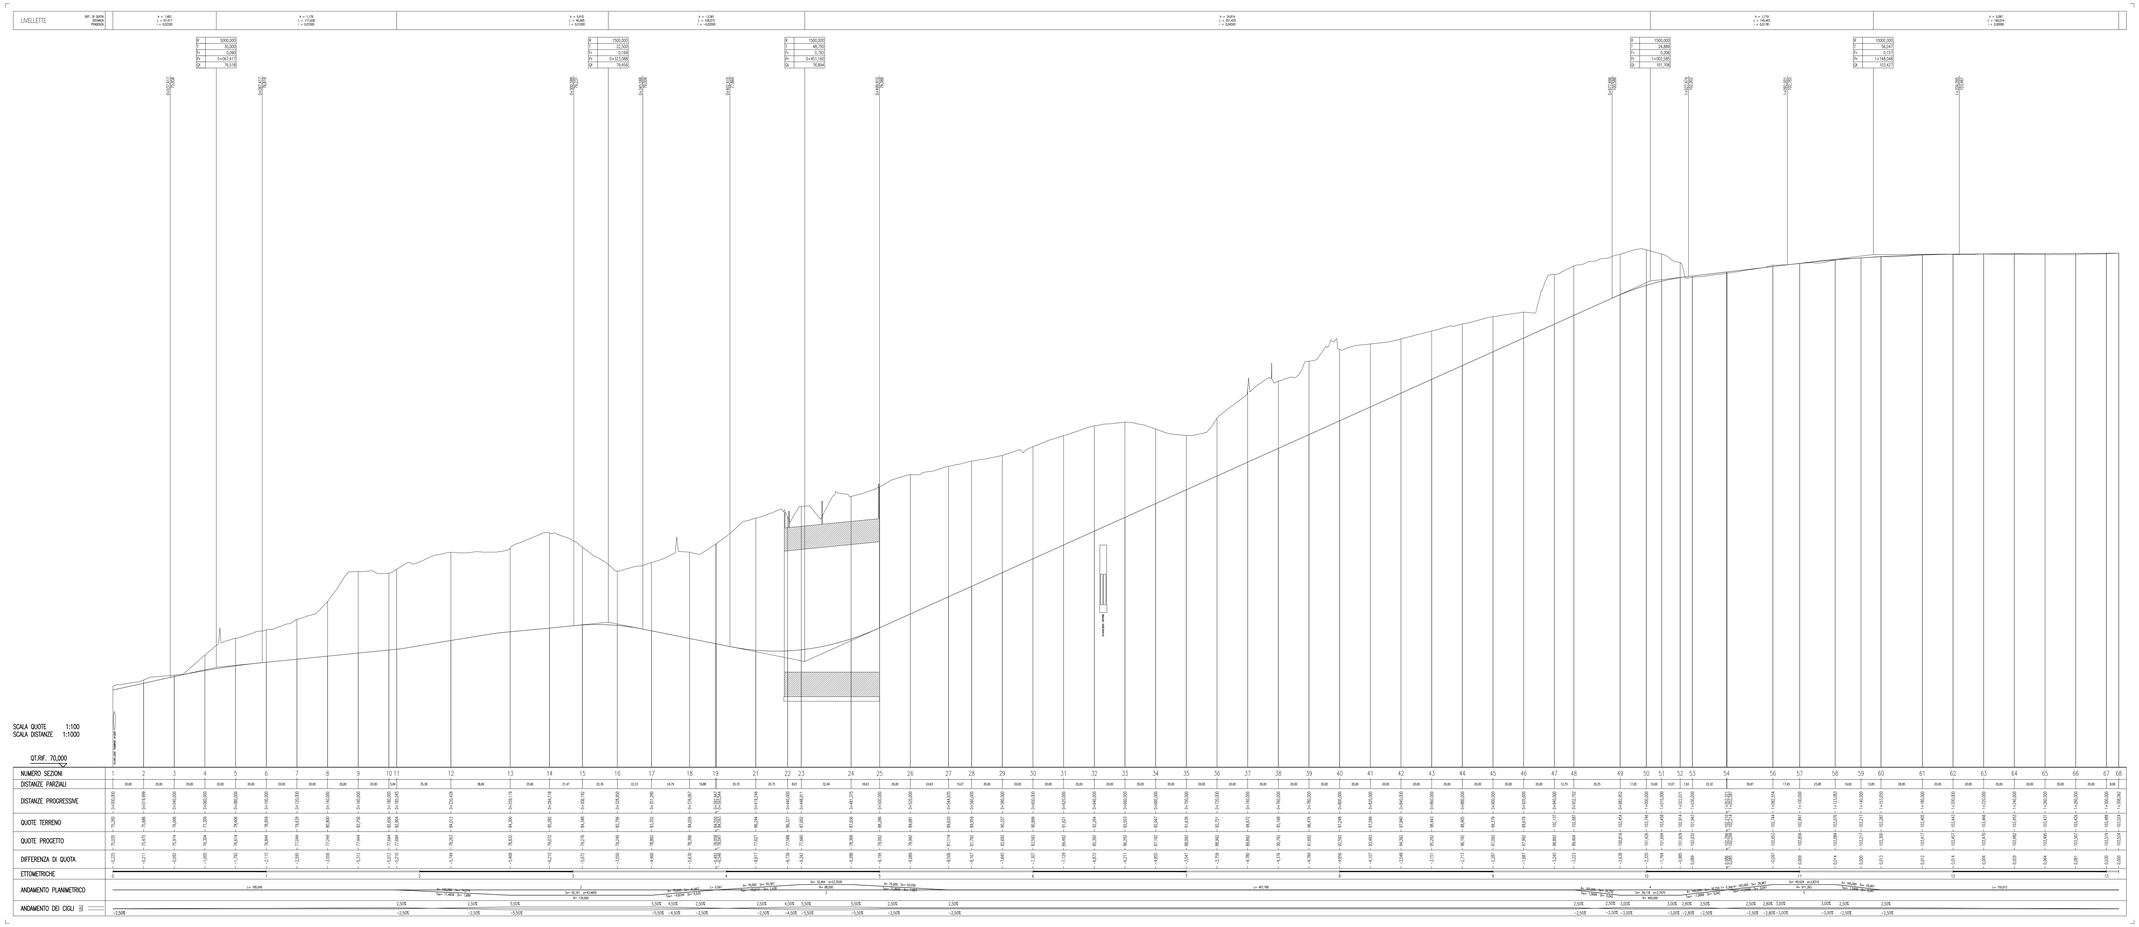

DISEGNI DI RIFERIMENTO

DESCRIZIONE	CODICE
SVIN PESCHIERA–RELAZIONE DI CALCOLO	A202000E2CLNR1800001
SVIN PESCHIERA–COROGRAFIA	A202000E2CORR1800001
SVIN PESCHIERA–Planimetria generale	A202000E2PTNR1800001
SVIN PESCHIERA–Tracciato stradale – Andamento – planimetria	A202000E2TRNR1800001
SVIN PESCHIERA–PROFILI TECNICI LONGITUDINALI RAMPA 1 E RAMPA 2	A202000E2FTNR1800001
SVIN PESCHIERA–Sezione tipo 1/3	A202000E2WZNR1800001
SVIN PESCHIERA–Sezione tipo 2/3	A202000E2WZNR1800002
SVIN PESCHIERA–Sezione tipo 3/3	A202000E2WZNR1800003
SVIN PESCHIERA–RAMPE 1–2–3 SEZIONI TRASVERSALI 1/2	A202000E2WXNR1800001
SVIN PESCHIERA–RAMPE 1–2–3 SEZIONI TRASVERSALI 2/2	A202000E2WXNR1800002
SVIN PESCHIERA–RAMPA 1 SEZIONI TRASVERSALI 1/2	A202000E2WXNR1800003
SVIN PESCHIERA–RAMPA 1 SEZIONI TRASVERSALI 2/2	A202000E2WXNR1800004
SVIN PESCHIERA–RAMPA 2 SEZIONI TRASVERSALI 1/4	A202000E2WXNR1800005
SVIN PESCHIERA–RAMPA 2 SEZIONI TRASVERSALI 2/4	A202000E2WXNR1800006
SVIN PESCHIERA–RAMPA 2 SEZIONI TRASVERSALI 3/4	A202000E2WXNR1800007
SVIN PESCHIERA–RAMPA 2 SEZIONI TRASVERSALI 4/4	A202000E2WXNR1800008
SVIN PESCHIERA–Relazione GENERALE illustrativa	A202000E2WXNR1800009
SVIN PESCHIERA–RELAZIONE IDROLOGICA E IDRAULICA	A202000E2IDNR1800001
SVIN PESCHIERA–Sezioni tipologiche	A202000E2WZNR1800001
SVIN PESCHIERA–SOTTOPASSO RAMPA 1 TRA PK 21 E 23–CARPENTERIA 1/2	A202000E2WKNR1800001
SVIN PESCHIERA–SOTTOPASSO RAMPA 1 TRA PK 21 E 23–CARPENTERIA 2/2	A202000E2WKNR1800004
SVIN PESCHIERA–SOTTOPASSO RAMPA 1 TRA PK 21 E 23–SEZIONI TIPO E PARTICOLARI	A202000E2WKNR1800002
SVIN PESCHIERA–SOTTOPASSO RAMPA 2 TRA PK 20 E 21–CARPENTERIA	A202000E2WKNR1800003
SVIN PESCHIERA–SOTTOPASSO RAMPA 2 TRA PK 20 E 21–SEZIONI TIPO E PARTICOLARI	A202000E2WKNR1800005
SVIN PESCHIERA–SOTTOPASSO RAMPA 3 TRA PK 21 E 25–CARPENTERIA 1/2	A202000E2WKNR1800001
SVIN PESCHIERA–SOTTOPASSO RAMPA 3 TRA PK 21 E 25–CARPENTERIA 2/2	A202000E2WKNR1800006
SVIN PESCHIERA–SOTTOPASSO RAMPA 3 TRA PK 21 E 25–SEZIONI TIPO E PARTICOLARI	A202000E2WKNR1800007
SVIN PESCHIERA–MURI DI SOSTEGNO RAMPA 1–2–3 PLANIMETRIA	A202000E2FXNR1800001
SVIN PESCHIERA–MURI DI SOSTEGNO RAMPA 1–2–3 PROFILO LONGITUDINALE DESTRO	A202000E2FXNR1800002
SVIN PESCHIERA–MURI DI SOSTEGNO RAMPA 1–2–3 PROFILO LONGITUDINALE SINISTRO	A202000E2FXNR1800003
SVIN PESCHIERA–MURI DI SOSTEGNO RAMPA 1 E 2 PLANIMETRIA	A202000E2FXNR1800004
SVIN PESCHIERA–MURI DI SOSTEGNO RAMPA 1 PROFILO LONGITUDINALE DESTRO	A202000E2FXNR1800005
SVIN PESCHIERA–MURI DI SOSTEGNO RAMPA 1 PROFILO LONGITUDINALE SINISTRO	A202000E2FXNR1800006
SVIN PESCHIERA–MURI DI SOSTEGNO RAMPA 2 PROFILO LONGITUDINALE DESTRO	A202000E2FXNR1800007
SVIN PESCHIERA–MURI DI SOSTEGNO RAMPA 2 PROFILO LONGITUDINALE SINISTRO	A202000E2FXNR1800008
SVIN PESCHIERA–MURI DI SOSTEGNO RAMPA 3 PLANIMETRIA 1/2	A202000E2FXNR1800009
SVIN PESCHIERA–MURI DI SOSTEGNO RAMPA 3 PLANIMETRIA 2/2	A202000E2FXNR1800010
SVIN PESCHIERA–MURI DI SOSTEGNO RAMPA 3 PROFILO LONGITUDINALE DESTRO 1/3	A202000E2FXNR1800007
SVIN PESCHIERA–MURI DI SOSTEGNO RAMPA 3 PROFILO LONGITUDINALE DESTRO 2/3	A202000E2FXNR1800008
SVIN PESCHIERA–MURI DI SOSTEGNO RAMPA 3 PROFILO LONGITUDINALE DESTRO 3/3	A202000E2FXNR1800009
SVIN PESCHIERA–MURI DI SOSTEGNO RAMPA 3 PROFILO LONGITUDINALE SINISTRO 1/3	A202000E2FXNR1800010
SVIN PESCHIERA–MURI DI SOSTEGNO RAMPA 3 PROFILO LONGITUDINALE SINISTRO 2/3	A202000E2FXNR1800011
SVIN PESCHIERA–MURI DI SOSTEGNO RAMPA 3 PROFILO LONGITUDINALE SINISTRO 3/3	A202000E2FXNR1800012
SVIN PESCHIERA–PARTICOLARI DI ESECUZIONE ORMAIA	A202000E2FXNR1800013
SVIN PESCHIERA–PARTICOLARI DI ESECUZIONE ORMAIA	A202000E2FXNR1800014
SVIN PESCHIERA–SCHEMA FASI COSTRUTTIVE E OPERE PROVVISONALI (PALANCOLE)	A202000E2ZFNR1800001
SVIN PESCHIERA–OPERE PROVVISONALI (palificate)	A202000E2ZFNR1800002
SVIN PESCHIERA–OPERE SIFONE SOTTO RAMPA 3 PROG. 0+640,00	A202000E2ZFNR1800005

– IL CODICE COMMESSA "A202" E' STATO SOSTITUITO CON "IN05"

NOTE GENERALI

CARATTERISTICHE DEI MATERIALI

CALCESTRUZZO

MURI AD 'U' RAMPE SOTTOPASSI ELEVAZIONE FONDAZIONE	Classe esp. XD1 Rck >=37 MPa rapporto A/C <=0.50 classe minima di consistenza S3–S5 Max. ø inerti: 40 Tipo cemento: CEM III–V Copriferro: 40 Tipo cls: G1
TOMBINI VIABILITA' A RASO RIC < 0.5 SOLETTA SUPERIORE PIEDRITTI SOLETTA INFERIORE	Classe esp. XD3 Rck >=45 MPa rapporto A/C <=0.45 classe minima di consistenza S3–S5 Max. ø inerti: 30 Tipo cemento: CEM III–V Copriferro: 40 Tipo cls: E
TOMBINI VIABILITA' CON RIC > 0.5 SOLETTA SUPERIORE PIEDRITTI SOLETTA INFERIORE	Classe esp. XD1 Rck >=37 MPa rapporto A/C <=0.50 classe minima di consistenza S3–S5 Max. ø inerti: 40 Tipo cemento: CEM III–V Copriferro: 40 Tipo cls: E

COMMITTENTE:

RFI RETE FERROVIARIA ITALIANA
GRUPPO FERROVIE DELLO STATO ITALIANE

ALTA SORVEGLIANZA:

ITALFERR
GRUPPO FERROVIE DELLO STATO ITALIANE

GENERAL CONTRACTOR:

Cepav due

INFRASTRUTTURE FERROVIARIE STRATEGICHE DEFINITE DALLA LEGGE OBIETTIVO N. 443/01

LINEA A.V./A.C. TORINO - VENEZIA Tratta MILANO - VERONA
Lotto funzionale Brescia-Verona
PROGETTO DEFINITIVO

LINEA A.C. MILANO-VERONA

Progetto Definitivo

SVINCOLO DI PESCHIERA - PROFILO TECNICO LONGITUDINALE RAMPA 3

	Redatto	Verificato	Data	Approvato	Data
IL PROGETTISTA (Ing. Giovanni Torrisi)					
IL PROGETTISTA INTEGRATORE (Ing. Giovanni Torrisi)					
ALTA SORVEGLIANZA ITALFERR					

COMMESSA	LOTTO	FASE	ENTE	TIPO DOC.	OPERA/DISCIPLINA	PROGR.	REV.	SCALA
IN05	00	D	E2	F7	NV1800	0002	0	VARIE

PROGETTAZIONE GENERAL CONTRACTOR — Autorizzato/Data

Rev.	Data	Descrizione	Redatto	Data	Verificato	Data	Approvato	Data	Autorizzato/Data
0	31/03/14	EMISSIONE PER CDS		31/03/14		31/03/14		31/03/14	Consorzio Cepav due Project director Ing. F. Cantarella
1									
2									Data:
3									

Sapem S.p.a. COMM. 032121 — Data: 31/03/14 — Doc.N. 26876_01.DWG

Progetto cofinanziato dalla Unione Europea

CUP: F81HR100000008

Scala di plot: 1:1