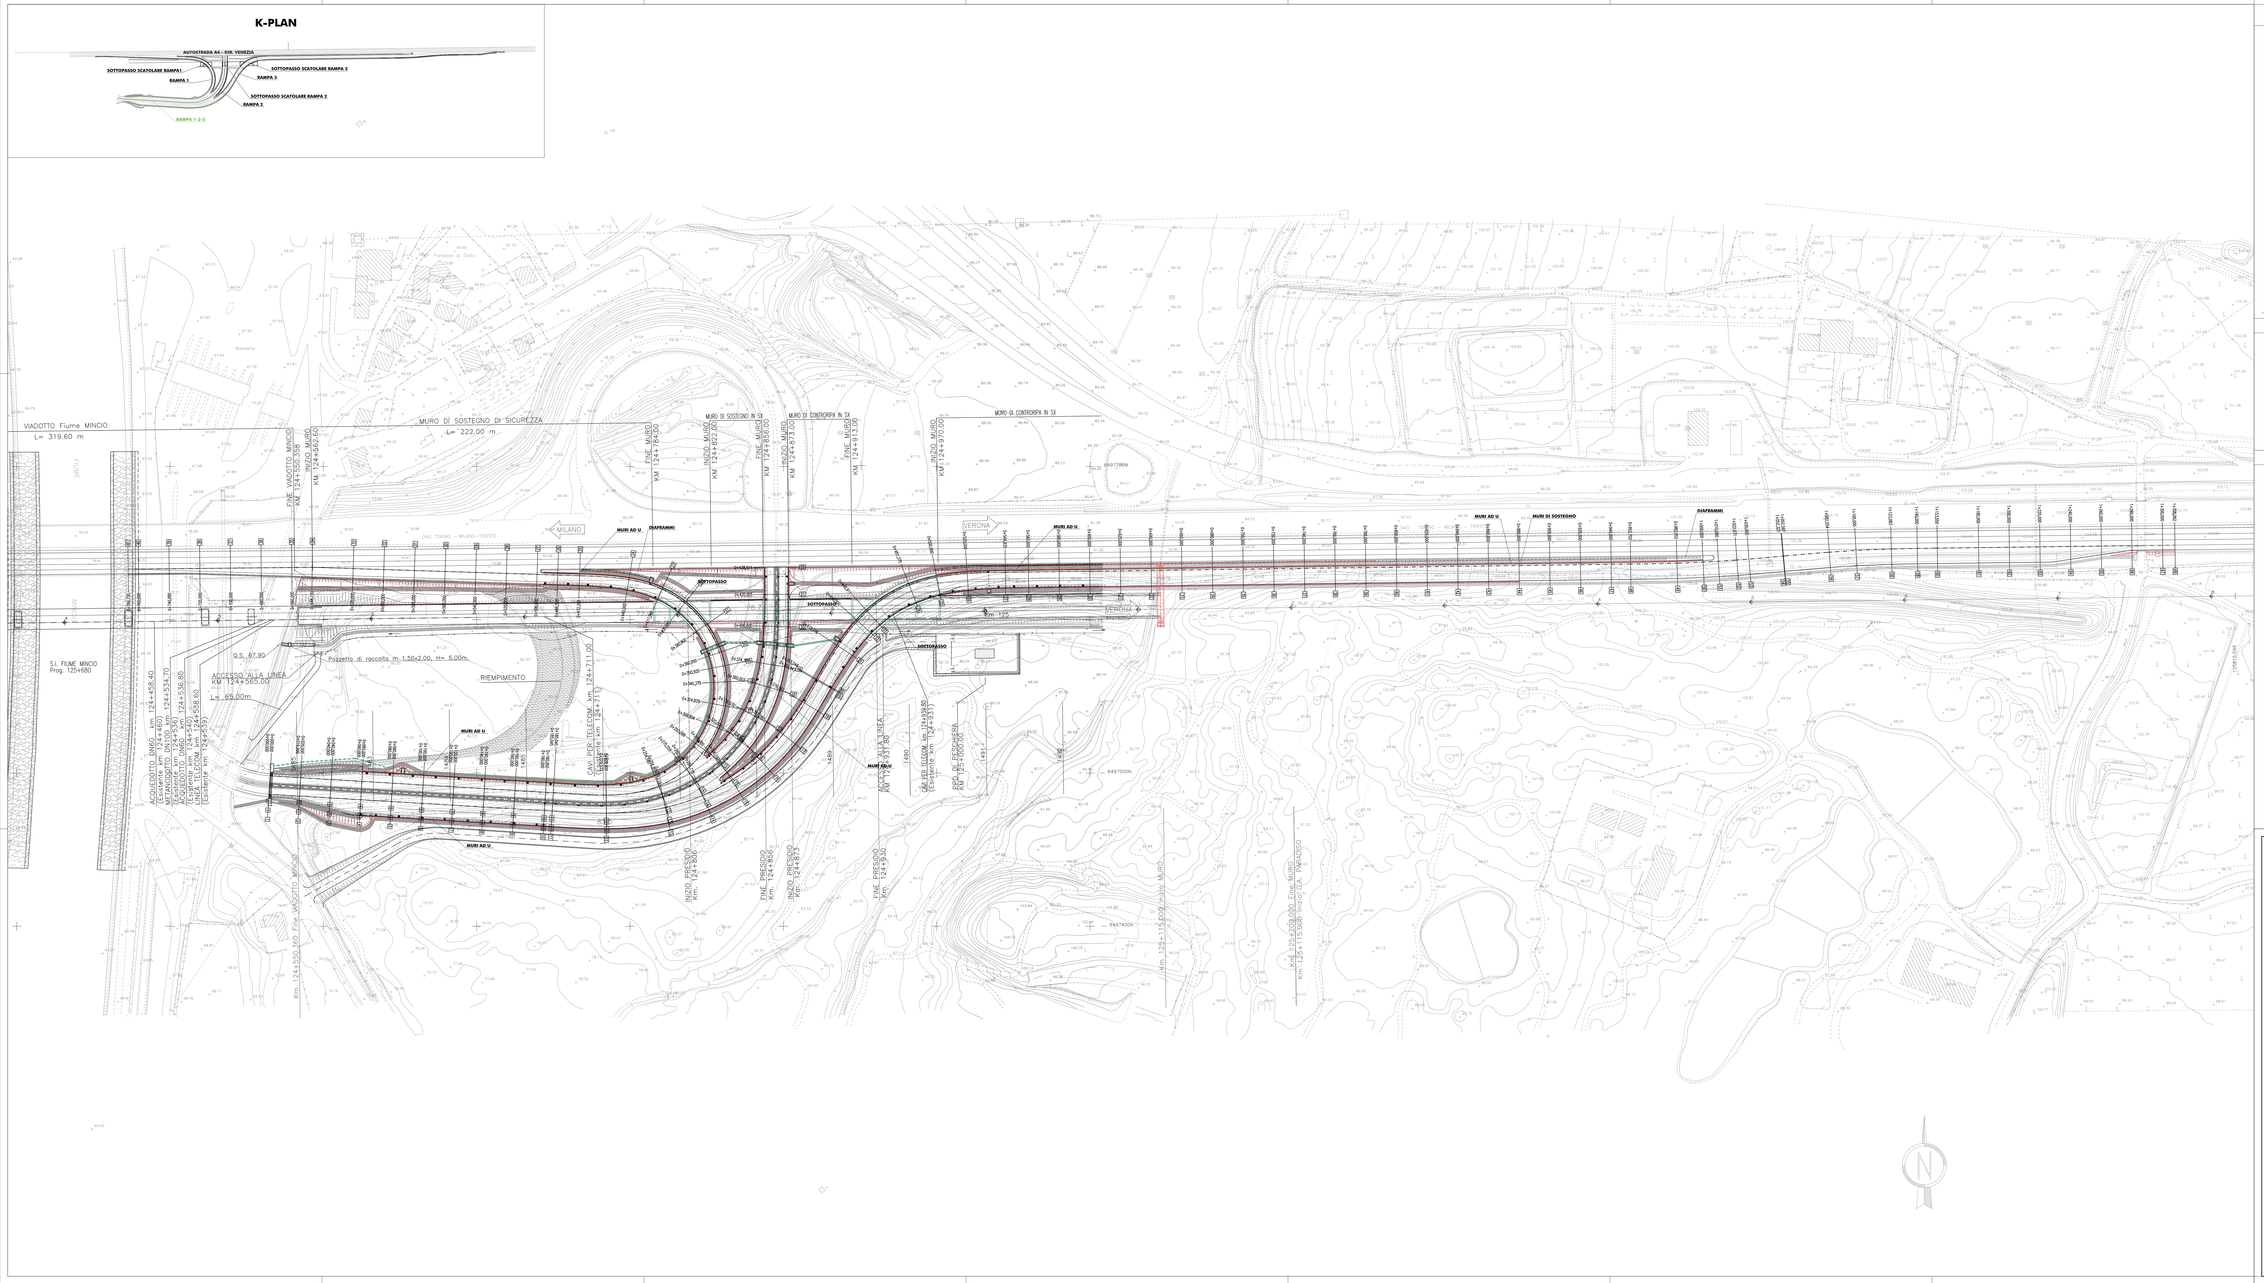
K-PLAN
AUTOSTRADA A4 - DIR. VENEZIA
SOTTOPASSO SCATOLARE RAMPA 1
SOTTOPASSO SCATOLARE RAMPA 2
RAMPA 1
RAMPA 3
SOTTOPASSO SCATOLARE RAMPA 3
RAMPA 2
RAMPA 1-2-3
VIADOTTO Fiume MINCIO
L= 319.60 m
MURO DI SOSTEGNO DI SICUREZZA
L= 222.00 m
MURO DI CONTRORIPA IN SX
MURO DI SOSTEGNO IN DX
MILANO
VERONA
(A4) TORINO - MILANO - TRIESTE
MURI AD U
DIAFRAMMI
MURI DI SOSTEGNO
SOTTOPASSO
S.I. FIUME MINCIO
Prog. 125+680
Q.S. 67.90
Pozzetto di raccolta m 1.50x2.00, H= 5.00m.
ACCESSO ALLA LINEA
KM 124+565.00
L= 65.00m
RIEMPIMENTO
ACQUEDOTTO DN60 km 124+458.40
(Esistente km 124+460)
ACQUEDOTTO km 124+534.70
(Esistente km 124+535)
ACQUEDOTTO km 124+536.90
(Esistente km 124+540)
ACQUEDOTTO km 124+558.60
(Esistente km 124+559)
CANALE IRRIGUO km 124+711.00
(Esistente km 124+711)
CANALE IDROVIA km 124+717.00
(Esistente km 124+717)
CAVI TELECOM km 124+731.00
(Esistente km 124+731)
CAVI TELECOM km 124+731.00
(Esistente km 124+731)
RIO DI PESCHIERA
Km. 124+500 LATO Prog. ACQUEDOTTO MINCIO
Km. 124+1+500.00 lato MURO
Km. 124+1+500.00 lato PIANO DEL CAMP