



PROFILO LONGITUDINALE

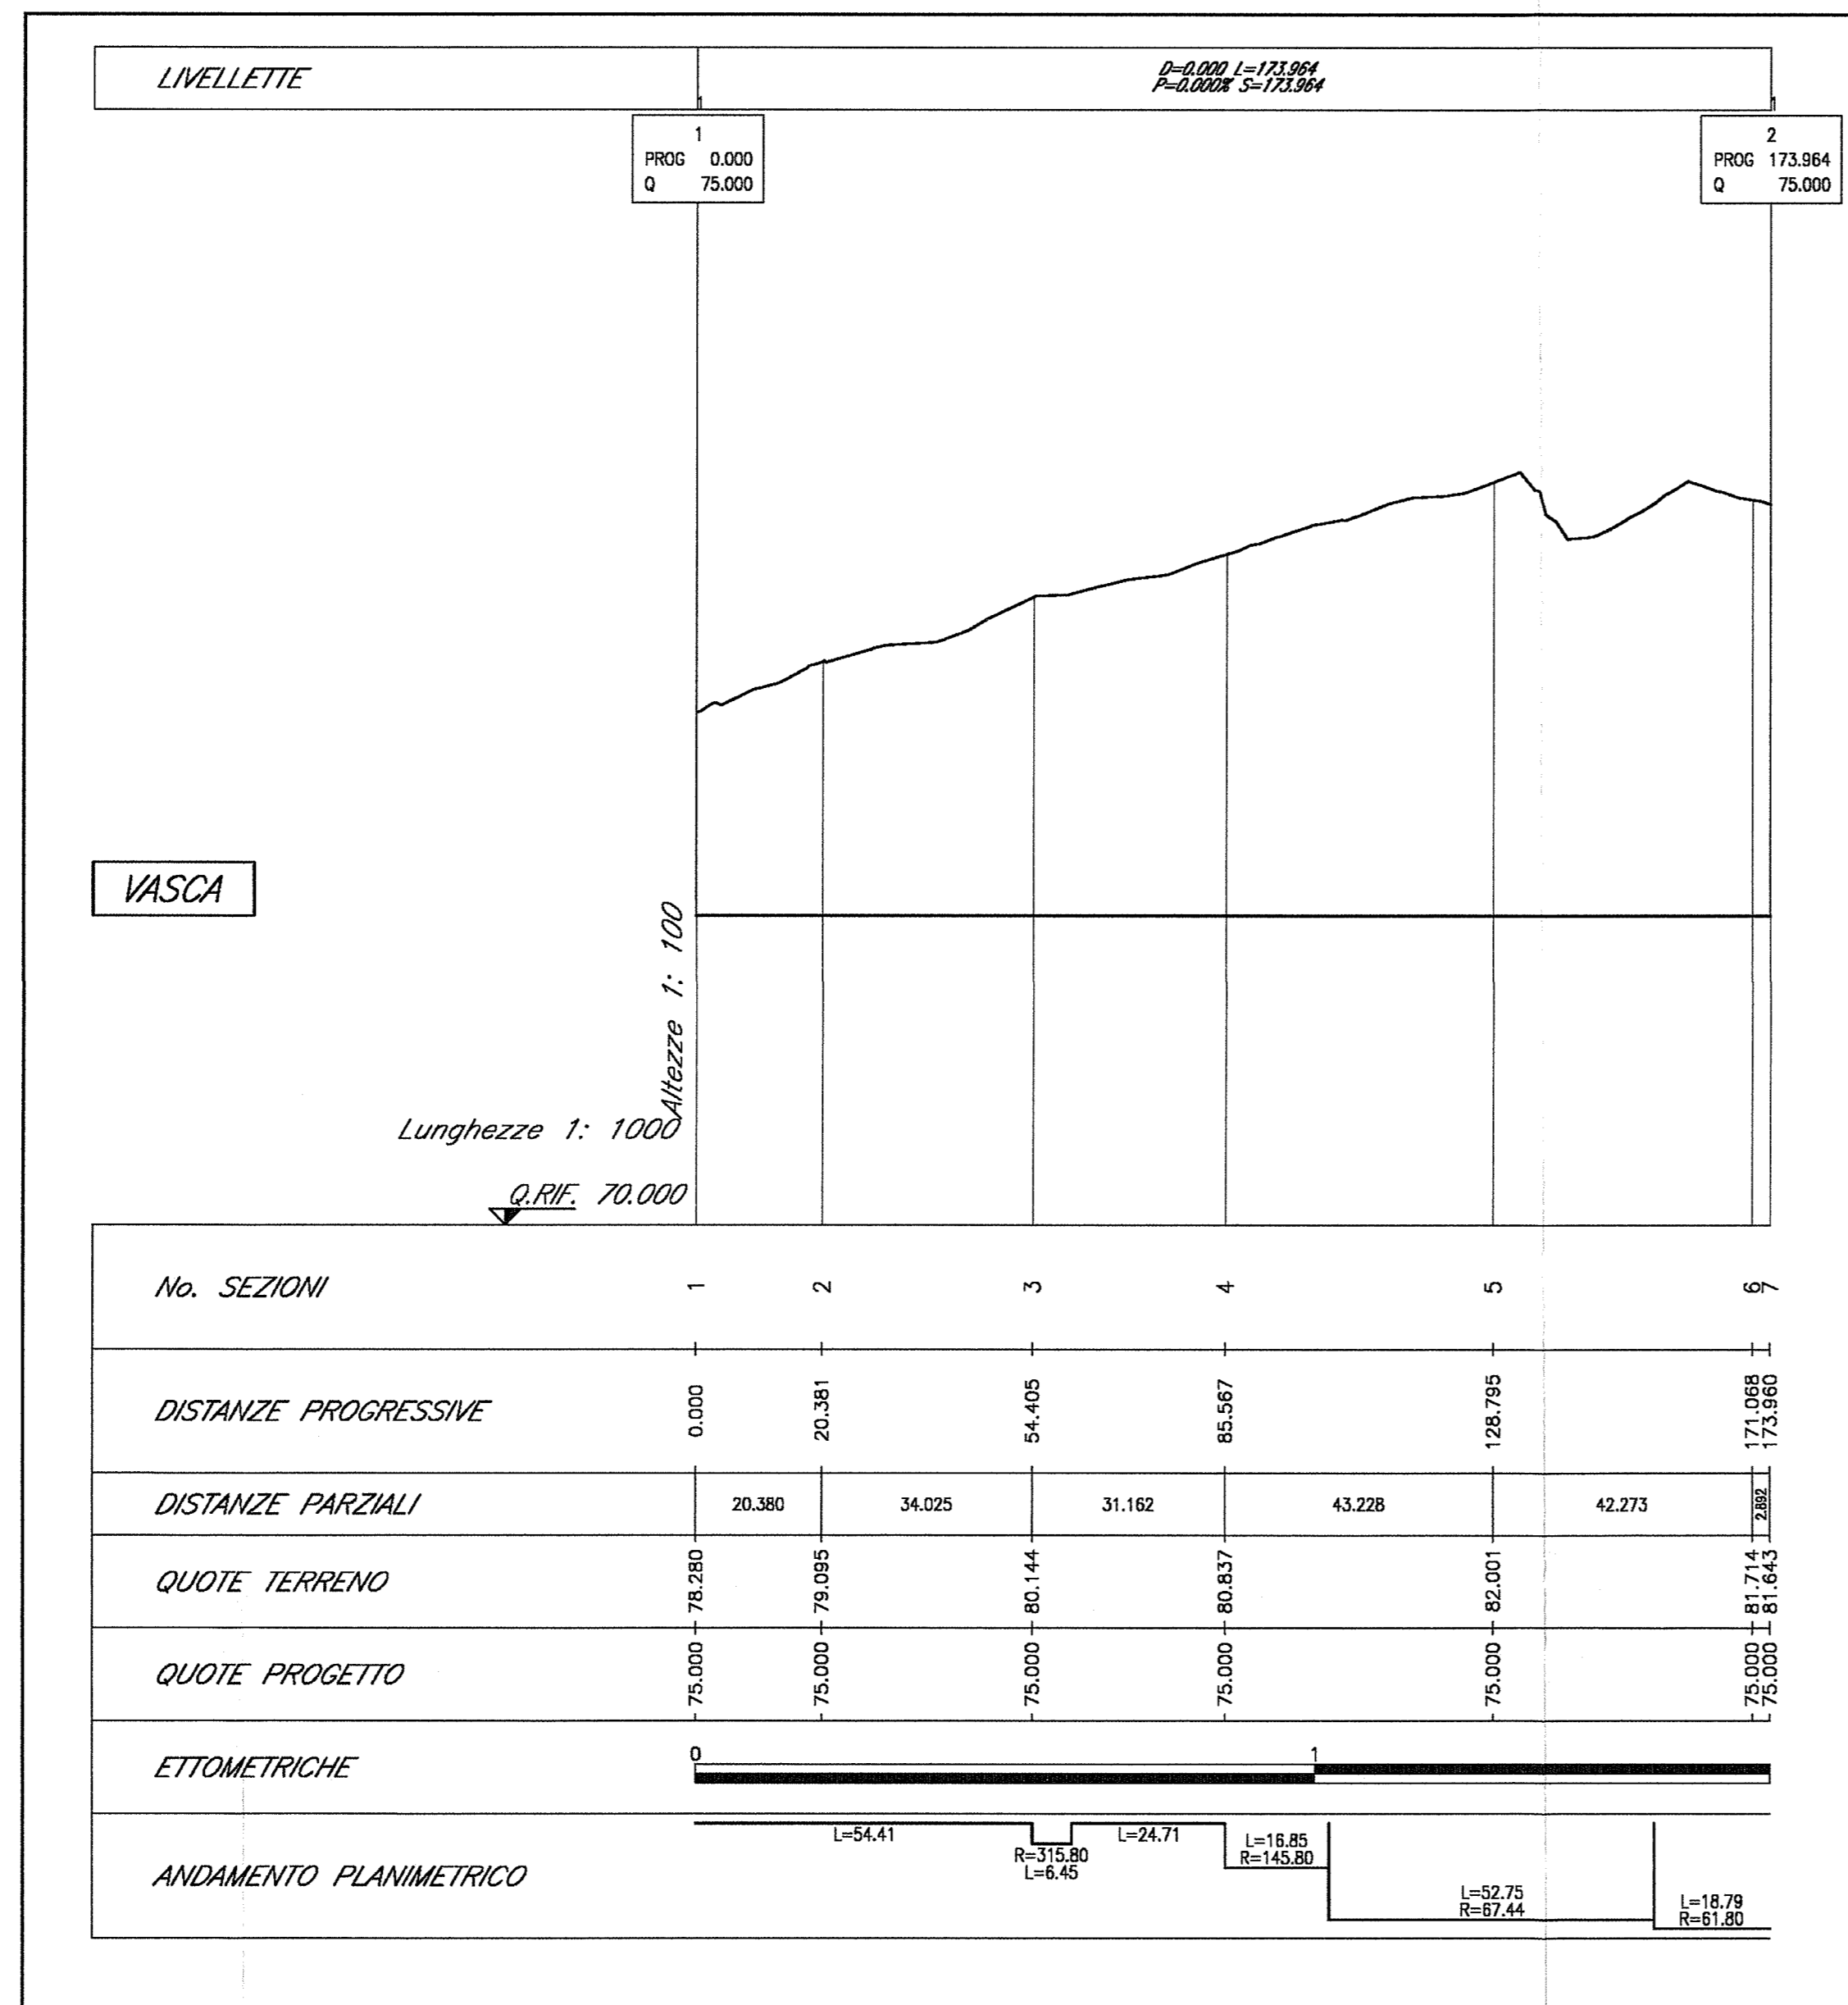

SEZIONE TIPO
SCALA 1:100

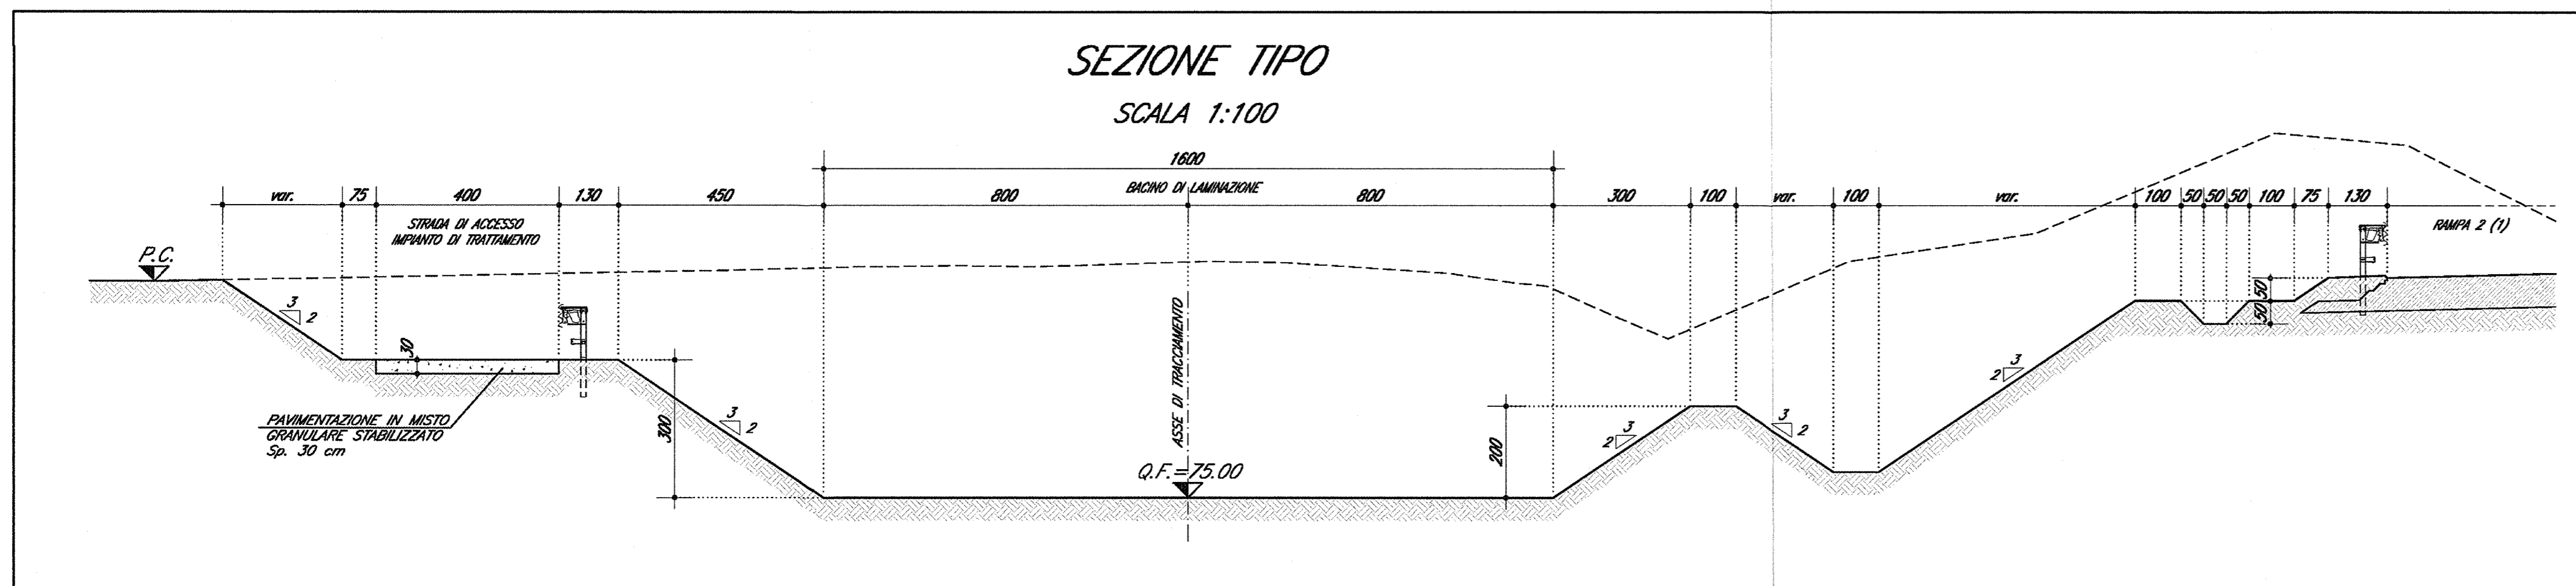

DOCUMENTI DI RIFERIMENTO

DESCRIZIONE	CODICE
1/00 - ELABORATI DI TRACCIAMENTO LINEA AV/AC RELAZIONE TECNICA DEL TRACCIAMENTO PLANIMETRIA DI TRACCIAMENTO LINEA AC DA KM 132+000,000 A KM 136+500,000 Tav. 7 PROFILO LONGITUDINALE DI TRACCIAMENTO LINEA AC DA KM 130+600,000 A KM 139+400,000 Tav. 4	INOR11EE2F0000001 INOR11EE2F0000007 INOR11EE2F3F0000004
NV18 - SVINCOLO DI PESCHIERA - PK 134+856,000 PRESCRIZIONI MATERIALI E NOTE GENERALI PLANIMETRIA DI PROGETTO, TAVOLA 1/4 PLANIMETRIA DI PROGETTO, TAVOLA 2/4 PLANIMETRIA DI PROGETTO, TAVOLA 3/4 PLANIMETRIA DI PROGETTO, TAVOLA 4/4 SEZIONI TIPO, TAVOLA 1/2 SEZIONI TIPO, TAVOLA 2/2 SMALTIMENTO ACQUE METEORICHE: RELAZIONE IDROLOGICA E IDRAULICA SMALTIMENTO ACQUE METEORICHE: PLANIMETRIA IDRAULICA, TAVOLA 1/3 SMALTIMENTO ACQUE METEORICHE: PLANIMETRIA IDRAULICA, TAVOLA 2/3 SMALTIMENTO ACQUE METEORICHE: PLANIMETRIA IDRAULICA, TAVOLA 3/3 SMALTIMENTO ACQUE METEORICHE: DETAGLI, TAVOLA 1/2 SMALTIMENTO ACQUE METEORICHE: DETAGLI, TAVOLA 2/2 TORNINO CIRCOLARE: RAMPA 1 1/15000: CARPENTERIA, ARMATURA E DATI DI TRACCIAMENTO TORNINO CIRCOLARE: 1/15000: CARPENTERIA, ARMATURA E DATI DI TRACCIAMENTO TORNINO SCIVOLANTE: 1/15000: CARPENTERIA, ARMATURA E DATI DI TRACCIAMENTO BACINO DI LAMINAZIONE: PLANIMETRIA BACINO DI LAMINAZIONE: SEZIONI TRASVERSALI DETAGLI COSTRUTTIVI ED ELEMENTI DI FINITURA	INOR11EE2F0000001 INOR11EE2F0000002 INOR11EE2F0000003 INOR11EE2F0000004 INOR11EE2F0000001 INOR11EE2F0000002 INOR11EE2F0000001 INOR11EE2F0000001 INOR11EE2F0000002 INOR11EE2F0000003 INOR11EE2F0000002 INOR11EE2F0000002 INOR11EE2F0000001 INOR11EE2F0000001 INOR11EE2F0000005 INOR11EE2F0000001

NOTE GENERALI

- TUTTE LE MISURE SONO ESPRESSE IN METRI
- TUTTI GLI ANGOLI SONO ESPRESSE IN GRADI CENTESIMALI

LEGENDA

LL. LIMITE INTERVENTO

COMMITTENTE:



ALTA SORVEGLIANZA:



GENERAL CONTRACTOR:

Cepav due
Consorzio ENI per l'Alta Velocità



INFRASTRUTTURE FERROVIARIE STRATEGICHE DEFINITE DALLA LEGGE OBIETTIVO N. 443/01

LINEA A.V. /A.C. TORINO - VENEZIA Tratta MILANO - VERONA
Lotto funzionale Brescia-Verona
PROGETTO ESECUTIVO

NV18 - SVINCOLO DI PESCHIERA - PK 134+856,000
Bacino di laminazione
Profilo longitudinale e sezioni tipo

GENERAL CONTRACTOR Consorzio Cepav due Il Direttore del Consorzio (Ing. T. Tarantini)	DIRETTORE LAVORI	SCALA: Varie
Data: 06 APR 2019	Data:	

COMMESSA	LOTTO	FASE	ENTE	TIPO DOC.	OPERA/DISCIPLINA	PROGR.	REV.
INOR	11	E	E2	FZ	NV1808	001	A

Rev.	Descrizione	Autore	Data	Verificato	Data	Progettista	Data	IL PROGETTISTA
A	EMISSIONE	Cavaliere	29/03/19	Piacentini	29/03/19	Piacentini	29/03/19	PIACENTINI
B								
C								