PLANIMETRIA DI PROGETTO
SCALA 1:200

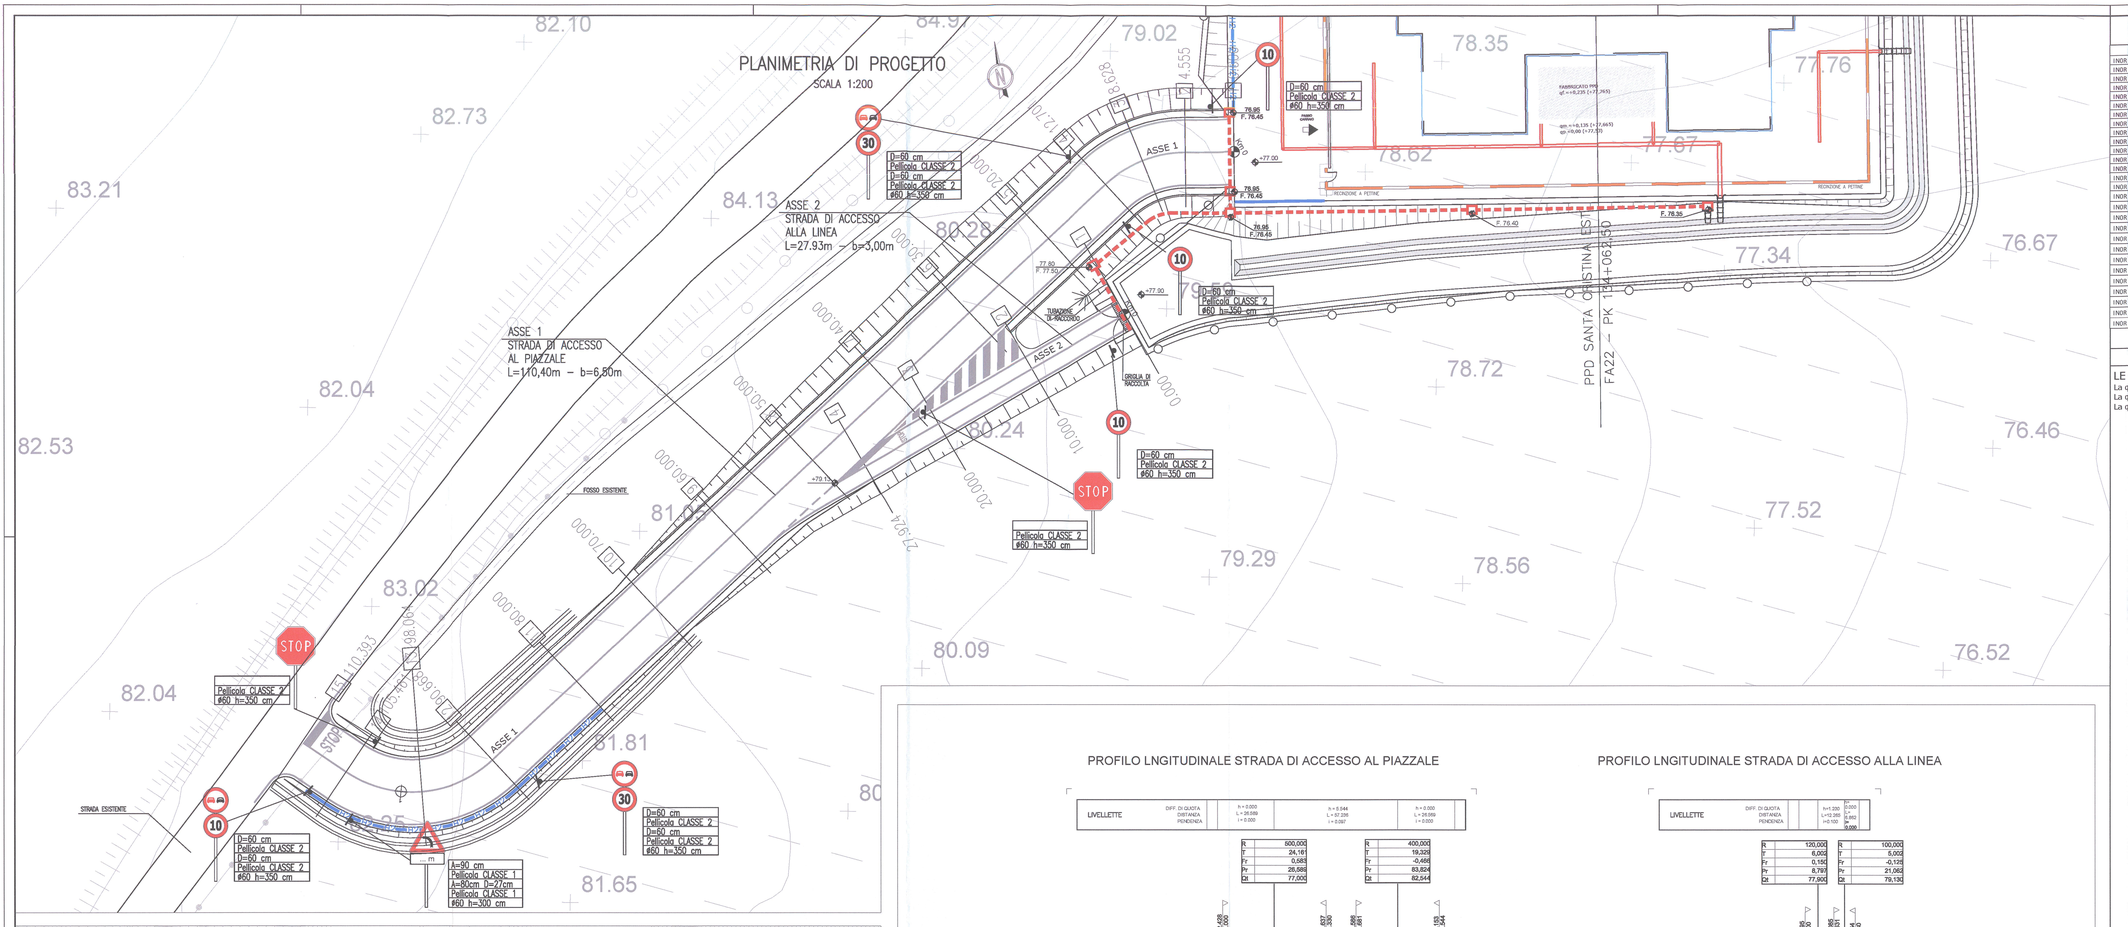

PLANIMETRIA DI TRACCIAMENTO
SCALA 1:500

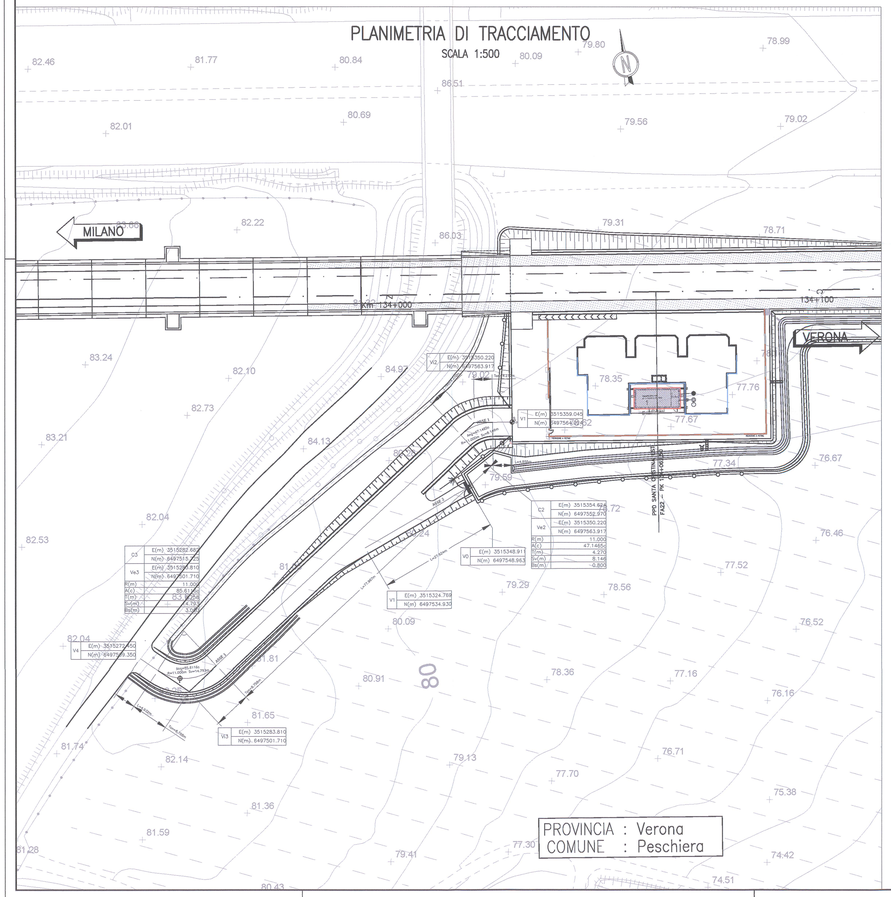

PROFILO LNGITUDINALE STRADA DI ACCESSO AL PIAZZALE

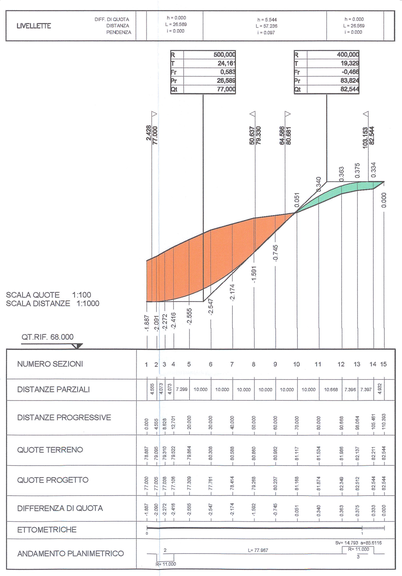

NUMERO SEZIONI	1	2	3	4	5	6	7	8	9	10	11	12	13	14	15
DISTANZE PARZIALI		4.555	4.573	7.399	10.000	10.000	10.000	10.000	10.000	10.000	10.668	7.399	7.397	4.555	
DISTANZE PROGRESSIVE	0.000	4.555	9.128	16.527	26.527	36.527	46.527	56.527	66.527	76.527	87.195	94.594	101.991	106.546	
QUOTE TERRENO	79.687	79.595	79.370	77.708	78.844	80.308	80.988	80.990	80.982	80.937	81.117	81.004	81.898	82.444	82.544
QUOTE PROGETTO	77.100	77.053	77.008	77.708	78.844	77.791	78.414	78.298	79.482	81.188	81.974	81.846	82.172	82.344	82.544
DIFFERENZA DI QUOTA	-2.587	-2.060	-2.372	0.000	0.000	-2.547	-2.574	-1.692	-1.500	-0.251	-0.143	-0.840	-0.273	-0.533	-0.000
ETTOMETRICHE															
ANDAMENTO PLANIMETRICO	2						L= 77.987								9
	40°11'200														Bv= 14.793 b=83.6116 Bv=11.000

PROFILO LNGITUDINALE STRADA DI ACCESSO ALLA LINEA

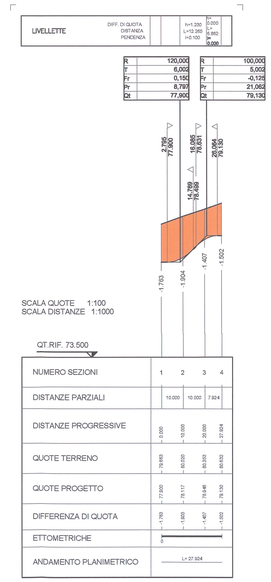

NUMERO SEZIONI	1	2	3	4
DISTANZE PARZIALI		10.000	10.000	7.924
DISTANZE PROGRESSIVE	0.000	10.000	20.000	27.924
QUOTE TERRENO	79.693	80.020	80.303	80.932
QUOTE PROGETTO	77.900	78.117	78.346	78.730
DIFFERENZA DI QUOTA	-1.793	-1.903	-1.957	-1.502
ETTOMETRICHE				
ANDAMENTO PLANIMETRICO	L= 27.924			

SEZIONE TRASVERSALE TIPO IN RILEVATO STRADA DI ACCESSO AL PIAZZALE - CATEGORIA "F"
scala 1:50

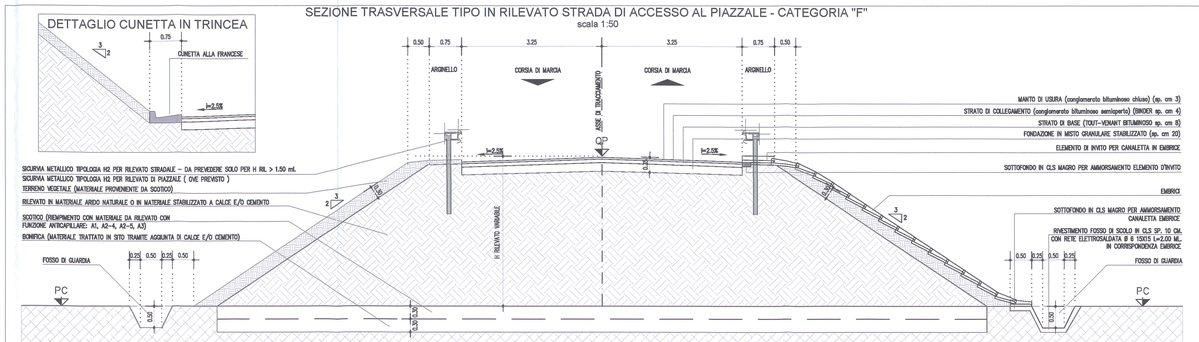

DISEGNI DI RIFERIMENTO

COICE	DESCRIZIONE
INOR 11 E E2 P A FA 22 0 5 001	Planimetria generale e sezione con sistemazioni esterne
INOR 11 E E2 P A FA 22 0 5 002	Planimetria rete fognaria
INOR 11 E E2 P A FA 22 0 5 003	Planimetria polifore
INOR 11 E E2 P A FA 22 0 5 004	Planimetria tracciamento - Posizionamento piazzale, fabbricato, pozzetti
INOR 11 E E2 P A FA 22 0 5 005	Planimetria tracciamento - Posizionamento basamenti e fondazioni
INOR 11 E E2 B Z FA 22 0 0 001	Particolari elementi costitutivi del piazzale e della strada di accesso
INOR 11 E E2 B Z FA 22 0 5 003	Pozzetti polifore - Carpenteria, armatura e particolari - 1 di 2
INOR 11 E E2 B Z FA 22 0 5 004	Pozzetti polifore - Carpenteria, armatura e particolari - 2 di 2
INOR 11 E E2 B Z FA 22 0 5 005	Basamenti - Carpenteria, armatura e particolari 1 di 6
INOR 11 E E2 B C FA 22 0 5 001	Basamenti - Carpenteria, armatura e particolari 2 di 6
INOR 11 E E2 B C FA 22 0 5 002	Basamenti - Carpenteria, armatura e particolari 3 di 6
INOR 11 E E2 B C FA 22 0 5 003	Basamenti - Carpenteria, armatura e particolari 4 di 6
INOR 11 E E2 B C FA 22 0 5 004	Basamenti - Carpenteria, armatura e particolari 5 di 6
INOR 11 E E2 B C FA 22 0 5 005	Basamenti - Carpenteria, armatura e particolari 6 di 6
INOR 11 E E2 B Z FA 22 0 5 006	Basamenti autotrasformatore tipo F1 - Carpenteria
INOR 11 E E2 B C FA 22 0 5 006	Basamenti autotrasformatore tipo F1 - Armatura
INOR 11 E E2 B Z FA 22 0 5 007	Basamenti autotrasformatore tipo F1A - Carpenteria
INOR 11 E E2 B Z FA 22 0 5 007	Basamenti autotrasformatore tipo F1A - Armatura
INOR 11 E E2 B Z FA 22 0 5 001	Particolari schemi altimetrici fondazioni, basamenti e pozzetti
INOR 11 E E2 B Z FA 22 0 5 002	Cancello d'ingresso e recinzioni tipo pettine - Carpenteria, armatura e particolari
INOR 11 E E2 C L FA 22 0 5 001	Relazione di calcolo fondazione basamenti, pozzetti polifore
INOR 11 E E2 C L FA 22 0 5 002	Relazione di calcolo cancello d'ingresso, recinzioni e fondazioni
INOR 11 E E2 C L FA 22 0 0 001	Relazione di calcolo pavimentazioni stradali e di piazzale
INOR 11 E E2 R I FA 22 0 4 001	Relazione idraulica, calcolo smaltimento acque meteoriche e impianto fognario
INOR 11 E E2 B C FA 22 0 5 008	Caratteristiche fognature
INOR 11 E E2 P Z FA 22 0 7 001	Strada di Accesso al Piazzale - Planimetria, tracciamento, profilo longitudinale, sezione tipo, segnaletica
INOR 11 E E2 W 9 FA 22 0 7 001	Strada di Accesso al Piazzale - Sezioni trasversali
INOR 11 E E2 R O FA 22 0 7 001	Strada di Accesso al Piazzale - Relazione descrittiva tracciato stradale

NOTE GENERALI

LE QUOTE DI LIVELLO SONO ESPRESSE IN METRI.
La quota del piazzale (qp) è +77,53 e coincide con la quota 0,00 degli elaborati.
La quota del fabbricato (qf) è +77,765 e coincide con la quota +0,235 degli elaborati.
La quota del marciapiede del fabbricato (qm) è +77,665 e coincide con la quota +0,135 degli elaborati.

LEGENDA RECINZIONI

Rete fognaria di raccordo cunette-fossi — Ø315

Recinzione con guard rail. Tipologia H2 h=70 cm — H2 H2 H2

CARATTERISTICHE DEI MATERIALI

COMMITTENTE:
RFI RETE FERROVIARIA ITALIANA
GRUPPO FERROVIE DELLO STATO

ALTA SORVEGLIANZA:
ITALFERR
GRUPPO FERROVIE DELLO STATO

GENERAL CONTRACTOR:
Cepav due
Consorzio ENI per l' Alta Velocità

INFRASTRUTTURE FERROVIARIE STRATEGICHE DEFINITE DALLA LEGGE OBIETTIVO N. 443/01

LINEA A.V. /A.C. TORINO - VENEZIA Tratta MILANO - VERONA
Lotto funzionale Brescia-Verona
PROGETTO ESECUTIVO

FA22
FABBRICATO PPD SANTA CRISTINA EST - PK 134+062,5
Strada di Accesso al Piazzale - Planimetria, tracciamento
profilo longitudinale, sezione tipo, segnaletica

GENERAL CONTRACTOR	DIRETTORE LAVORI	SCALA :
Consorzio Cepav due — Consorzio Cepav due Il Direttore del Consorzio (Ing. T. Taranto)		VARIE
Data: 0 6 APR 2019	Data:	

COMMESSA LOTTO FASE ENTE TIPO DOC. OPERA/DISCIPLINA PROGR. REV.
INOR 11 E E2 PZ FA2207 001 A

PROGETTAZIONE								IL PROGETTISTA
Rev.	Descrizione	Redatto	Data	Verificato	Data	Approvato	Data	INTEGRATED DESIGN srl Ing. Carlo Pipoli Iscritto Ordine Ingegneri di Bologna n. 1985/A
A	Emissione	L. Zoffi	20/03/19	C.Bruno	20/03/19	V.Vinciguerra	20/03/19	
B								

CIG. 7514473340A — File: INOR11E2P7FA2207001A.dwg

Progetto cofinanziato dalla Unione Europea

Stampato dal Servizio di plottaggio ITALFERR S.p.A.
ALBA S.r.l.

CUP: F81H91000000008

Scala di plot: 1:1