


STRADA COMUNALE VIA CAMPAGNOLA
CATEGORIA "F2"
LOCALI IN AMBITO EXTRAURBANO


SEZIONE TIPO ASSE PRINCIPALE IN RILEVATO

SCALA 1:50

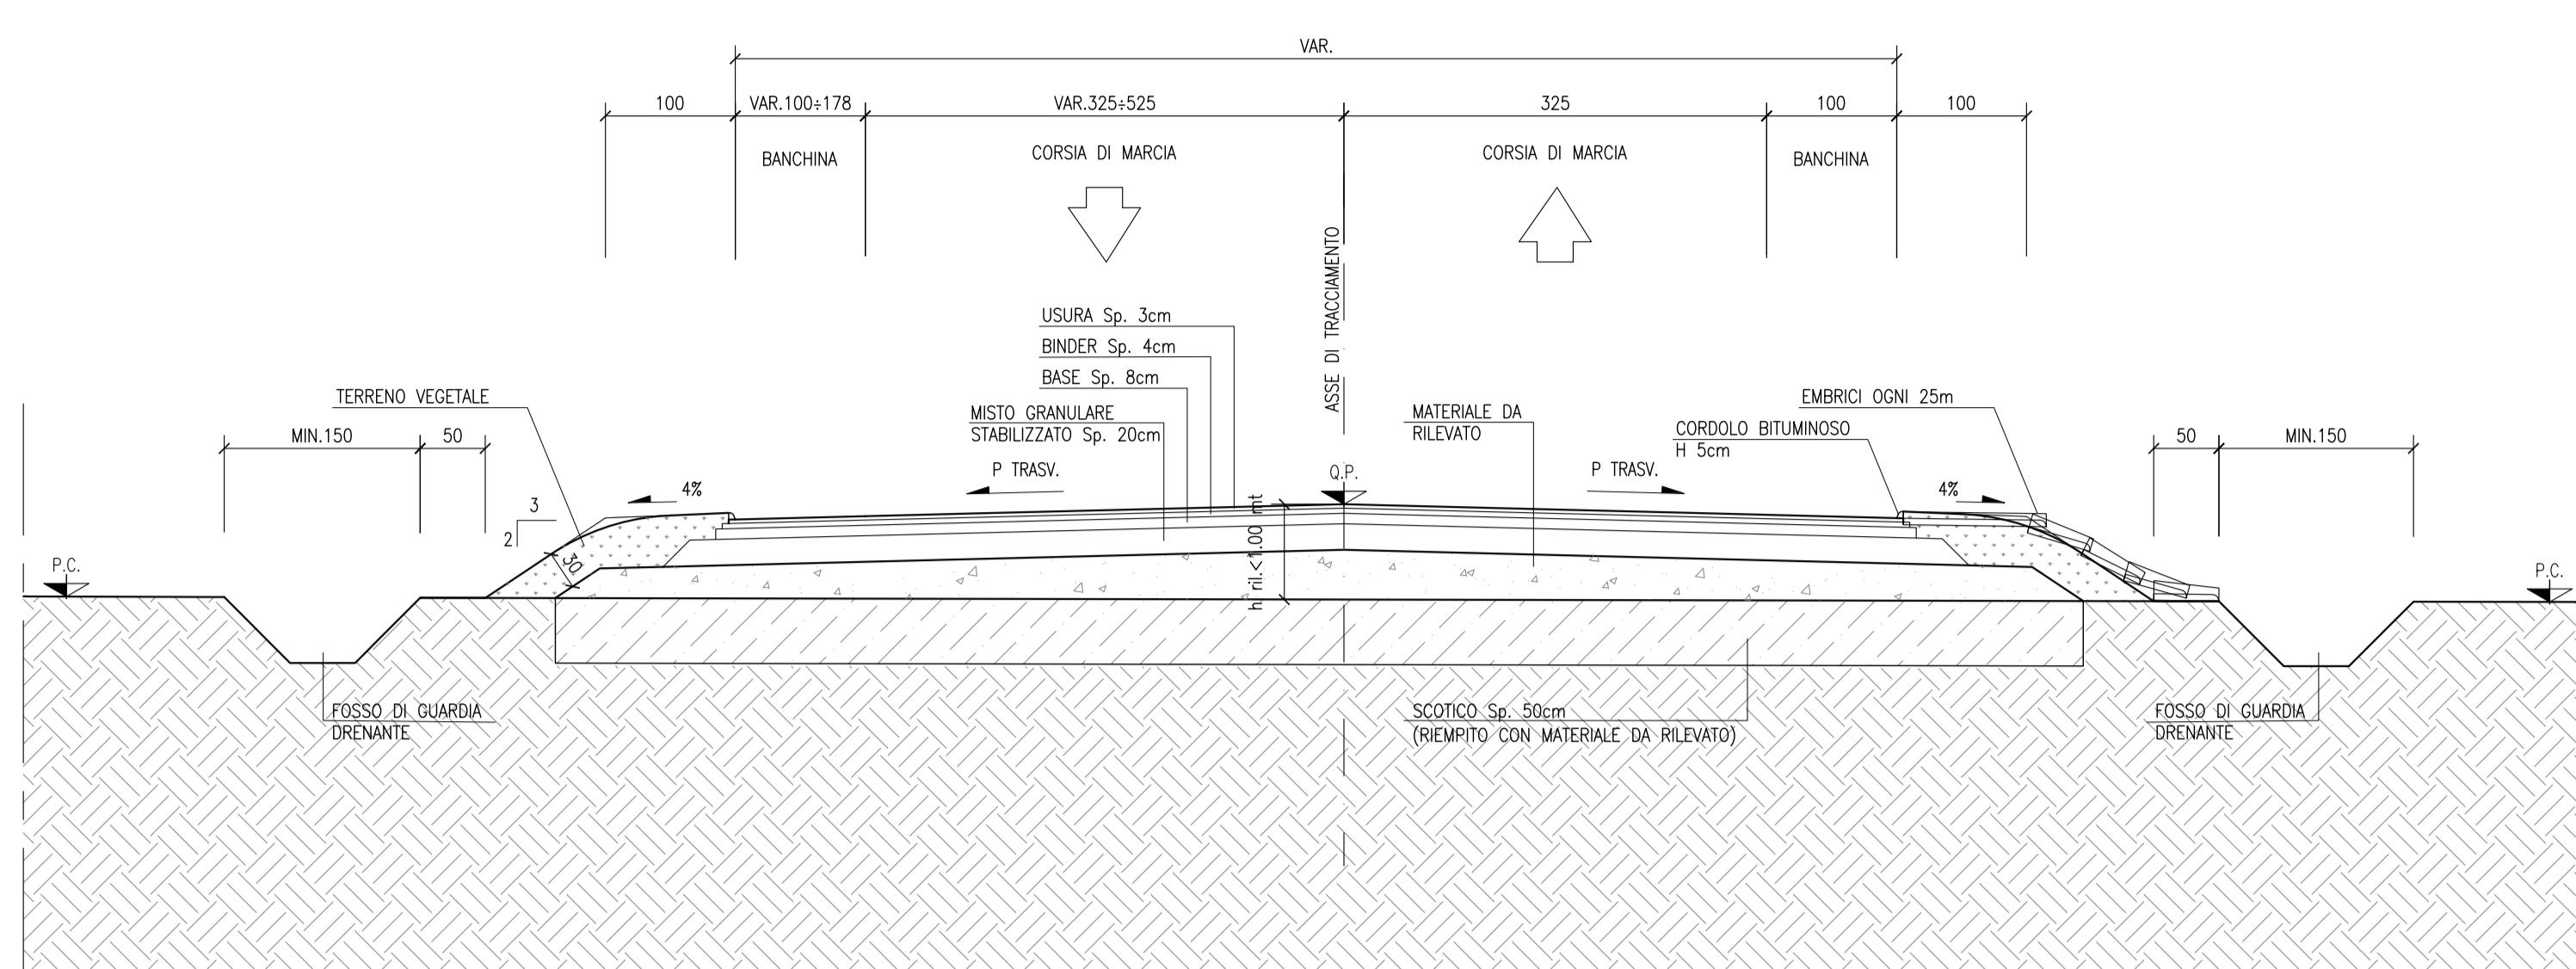


SEZIONE TIPO ASSE PRINCIPALE IN TRINCEA

SCALA 1:50

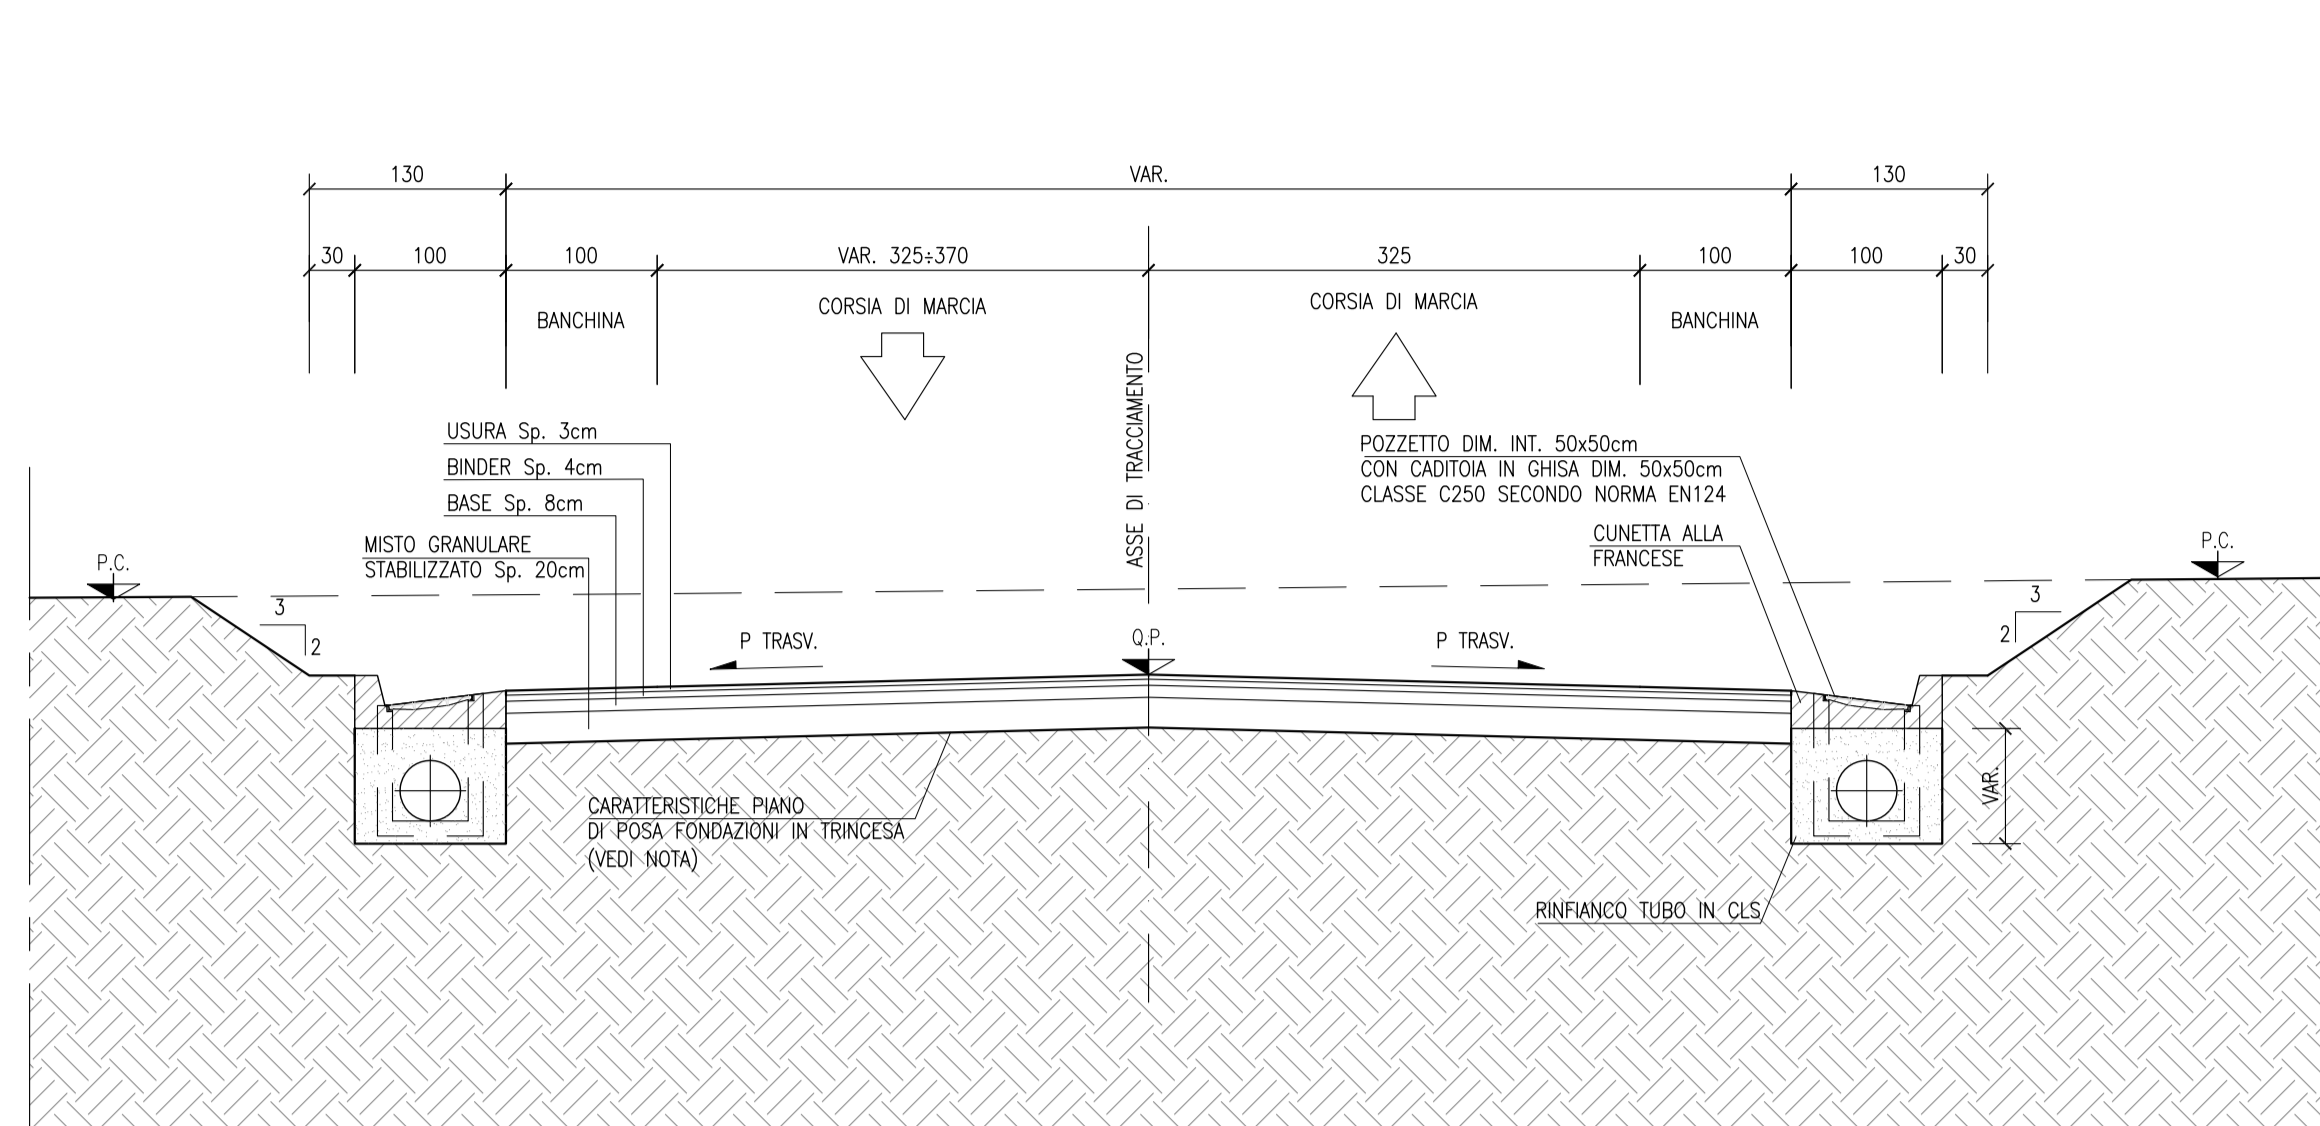


PARTICOLARE PAVIMENTAZIONE
ASSI PRINCIPALI E VIABILITÀ DI RICUCITURA

SCALA 1:10

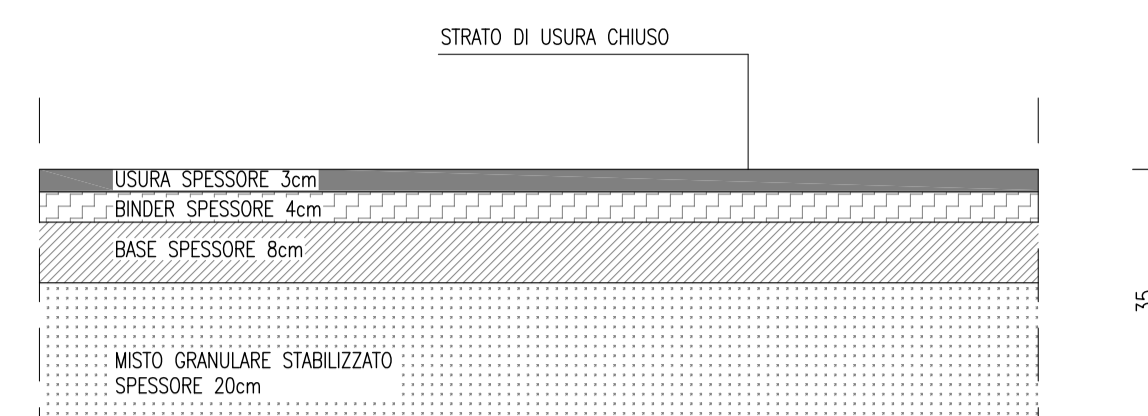


PARTICOLARE PAVIMENTAZIONE
STRADA DI ACCESSO ALLA PIAZZOLA IMPIANTI

SCALA 1:10

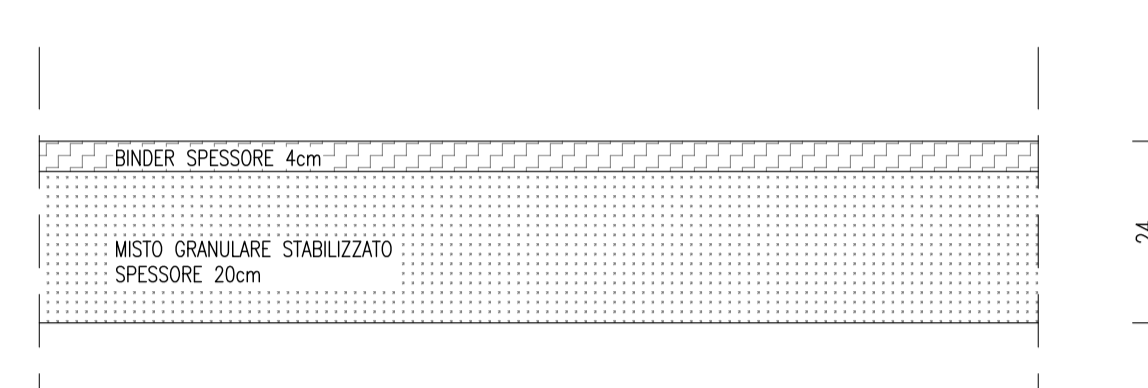


SEZIONE TIPO ROTATORIA

SCALA 1:50

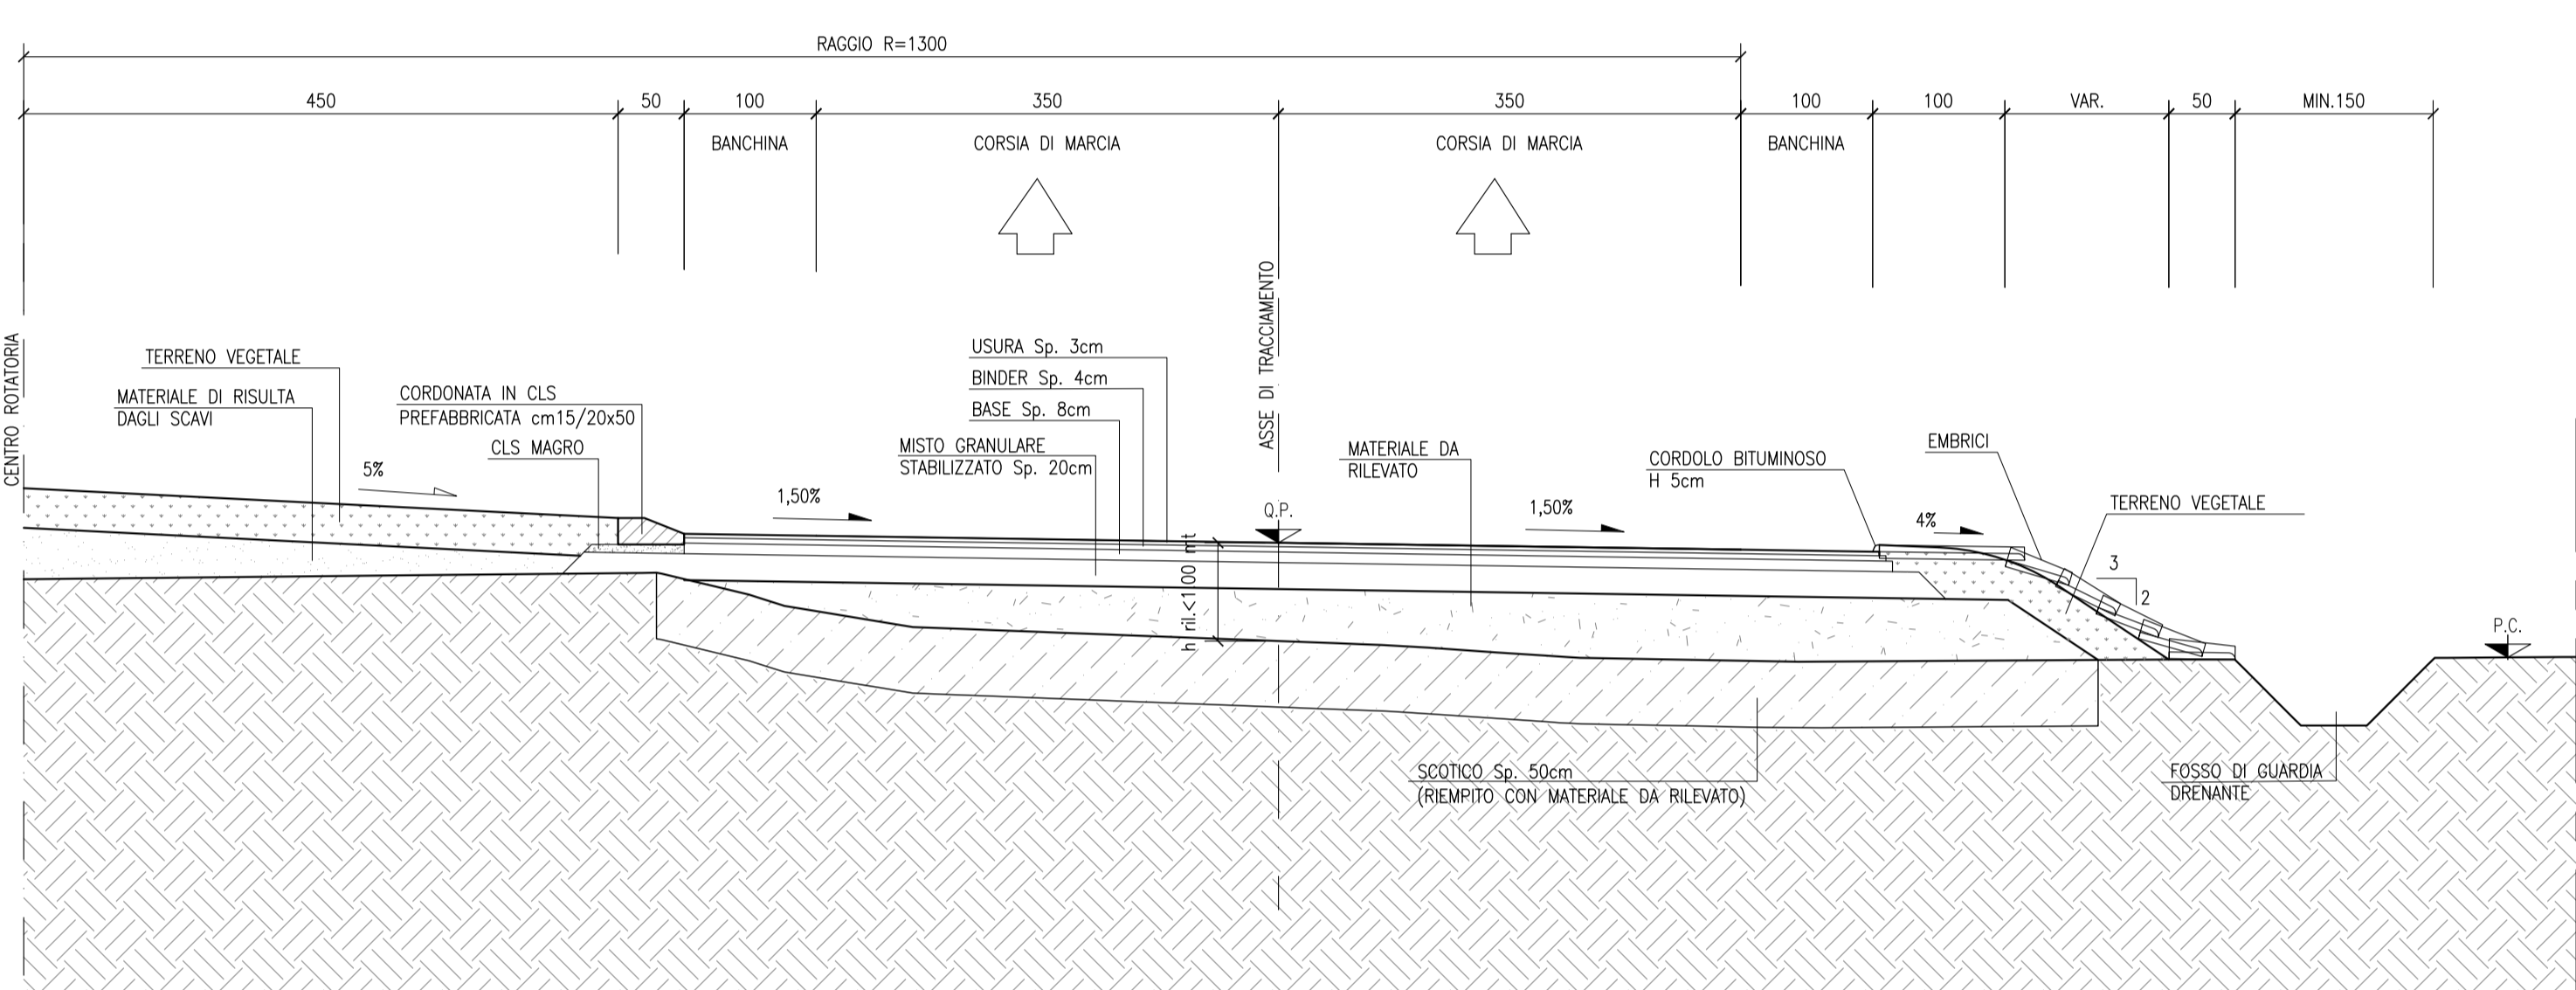


SEZIONE TIPO ROTATORIA - RAMI EST/SUD/OVEST

SCALA 1:50

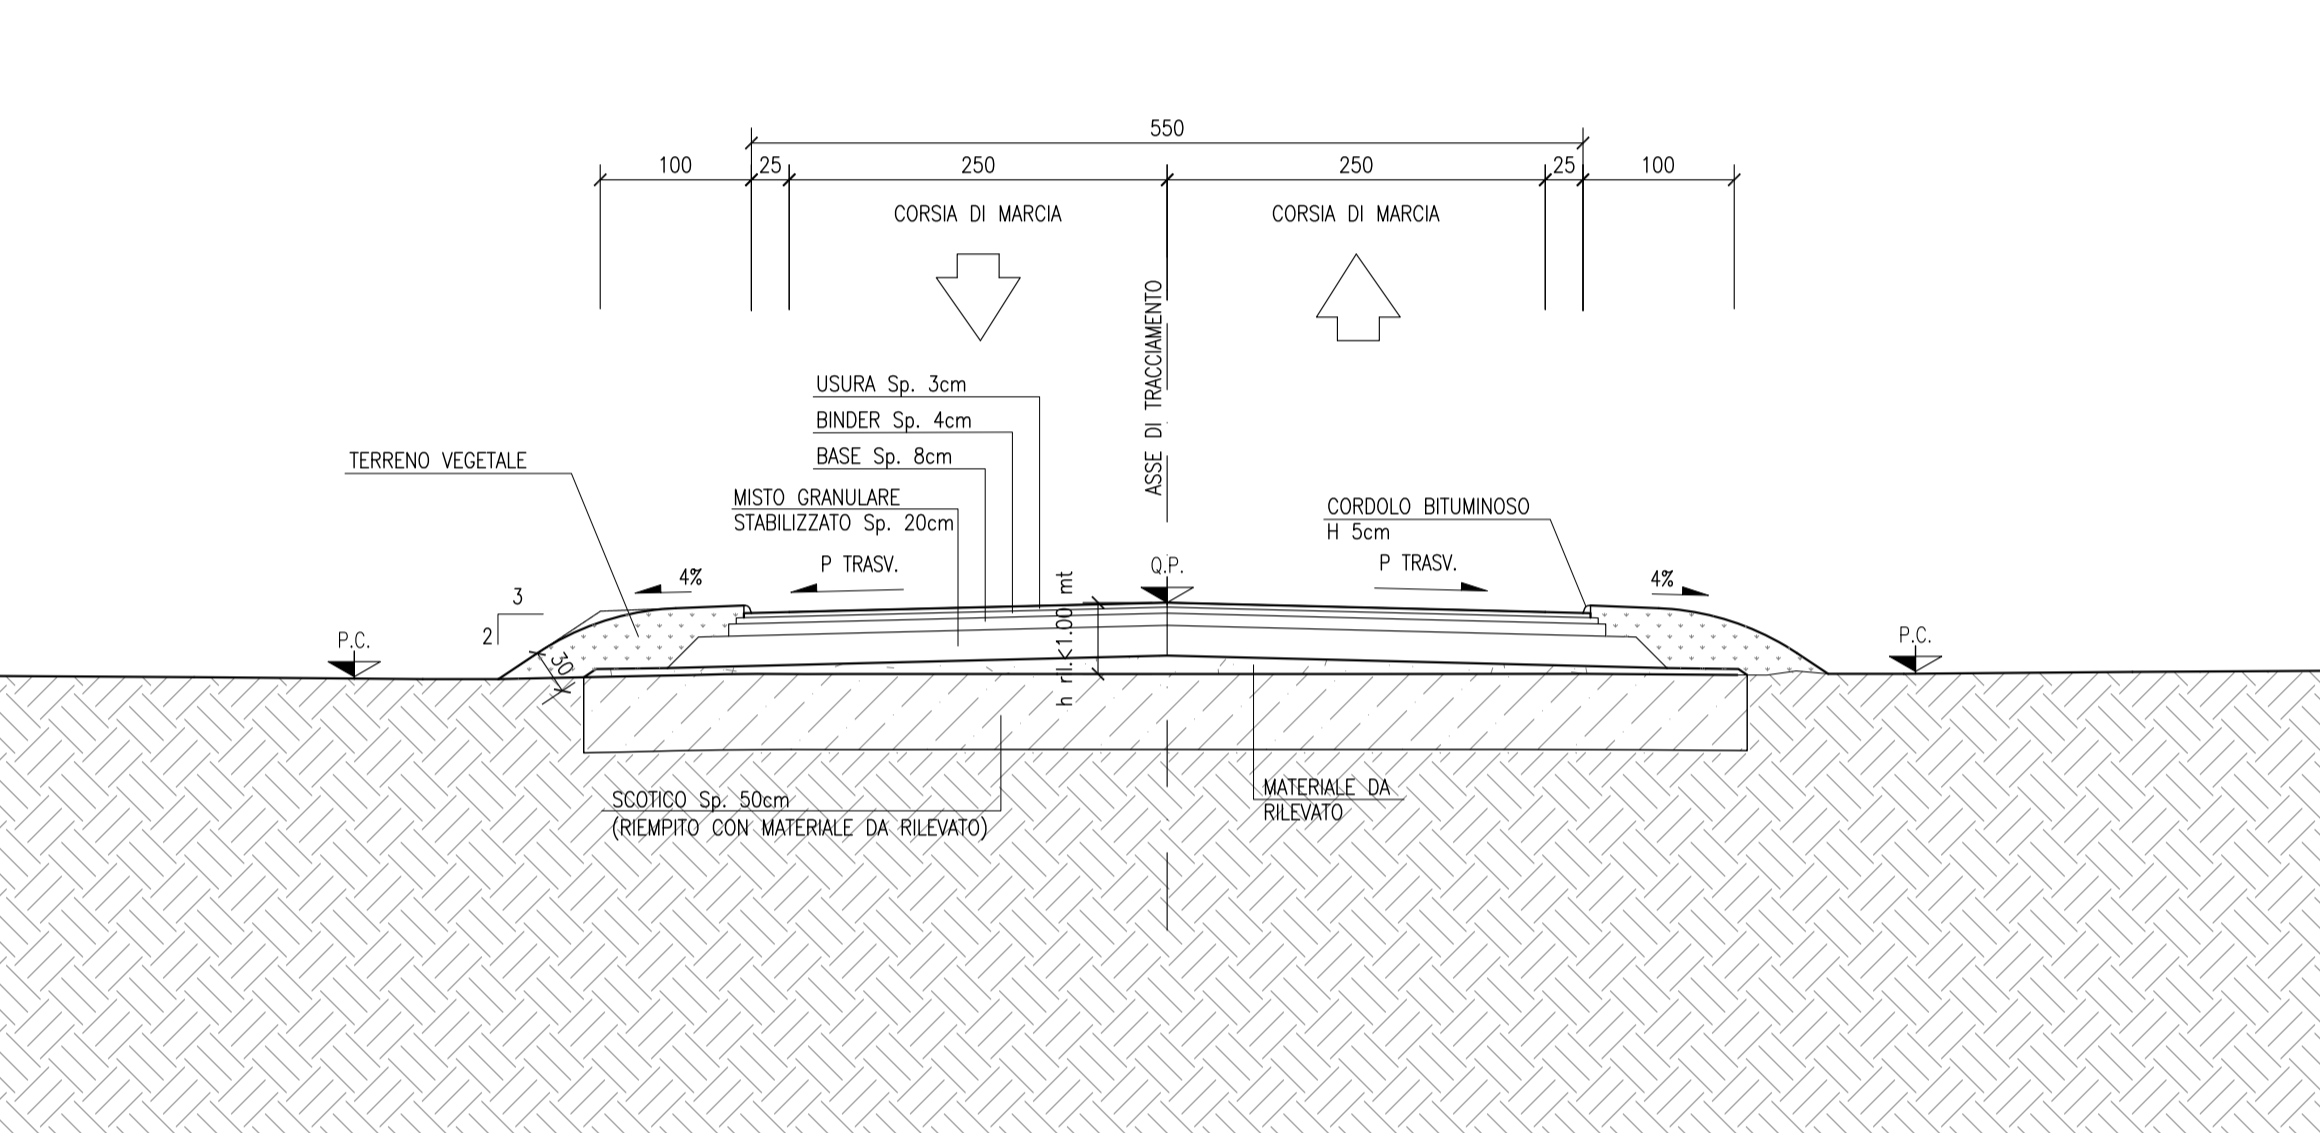


PARTICOLARE ISOLA SPARTITRAFFICO

SCALA 1:20

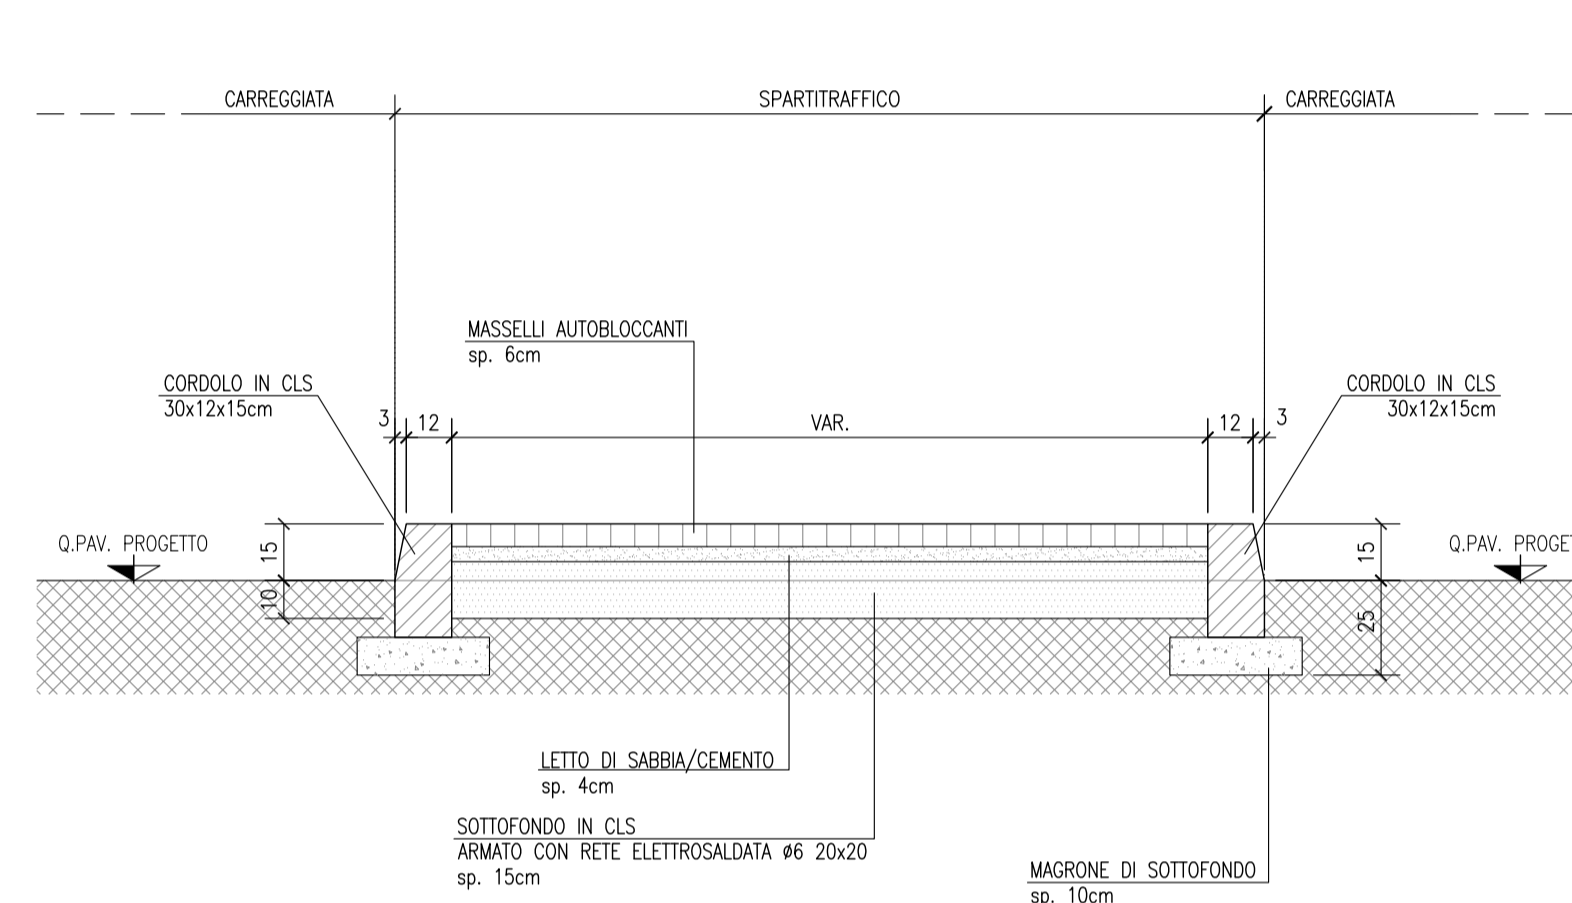


SEZIONE TIPO VIA TERMINON

SCALA 1:50

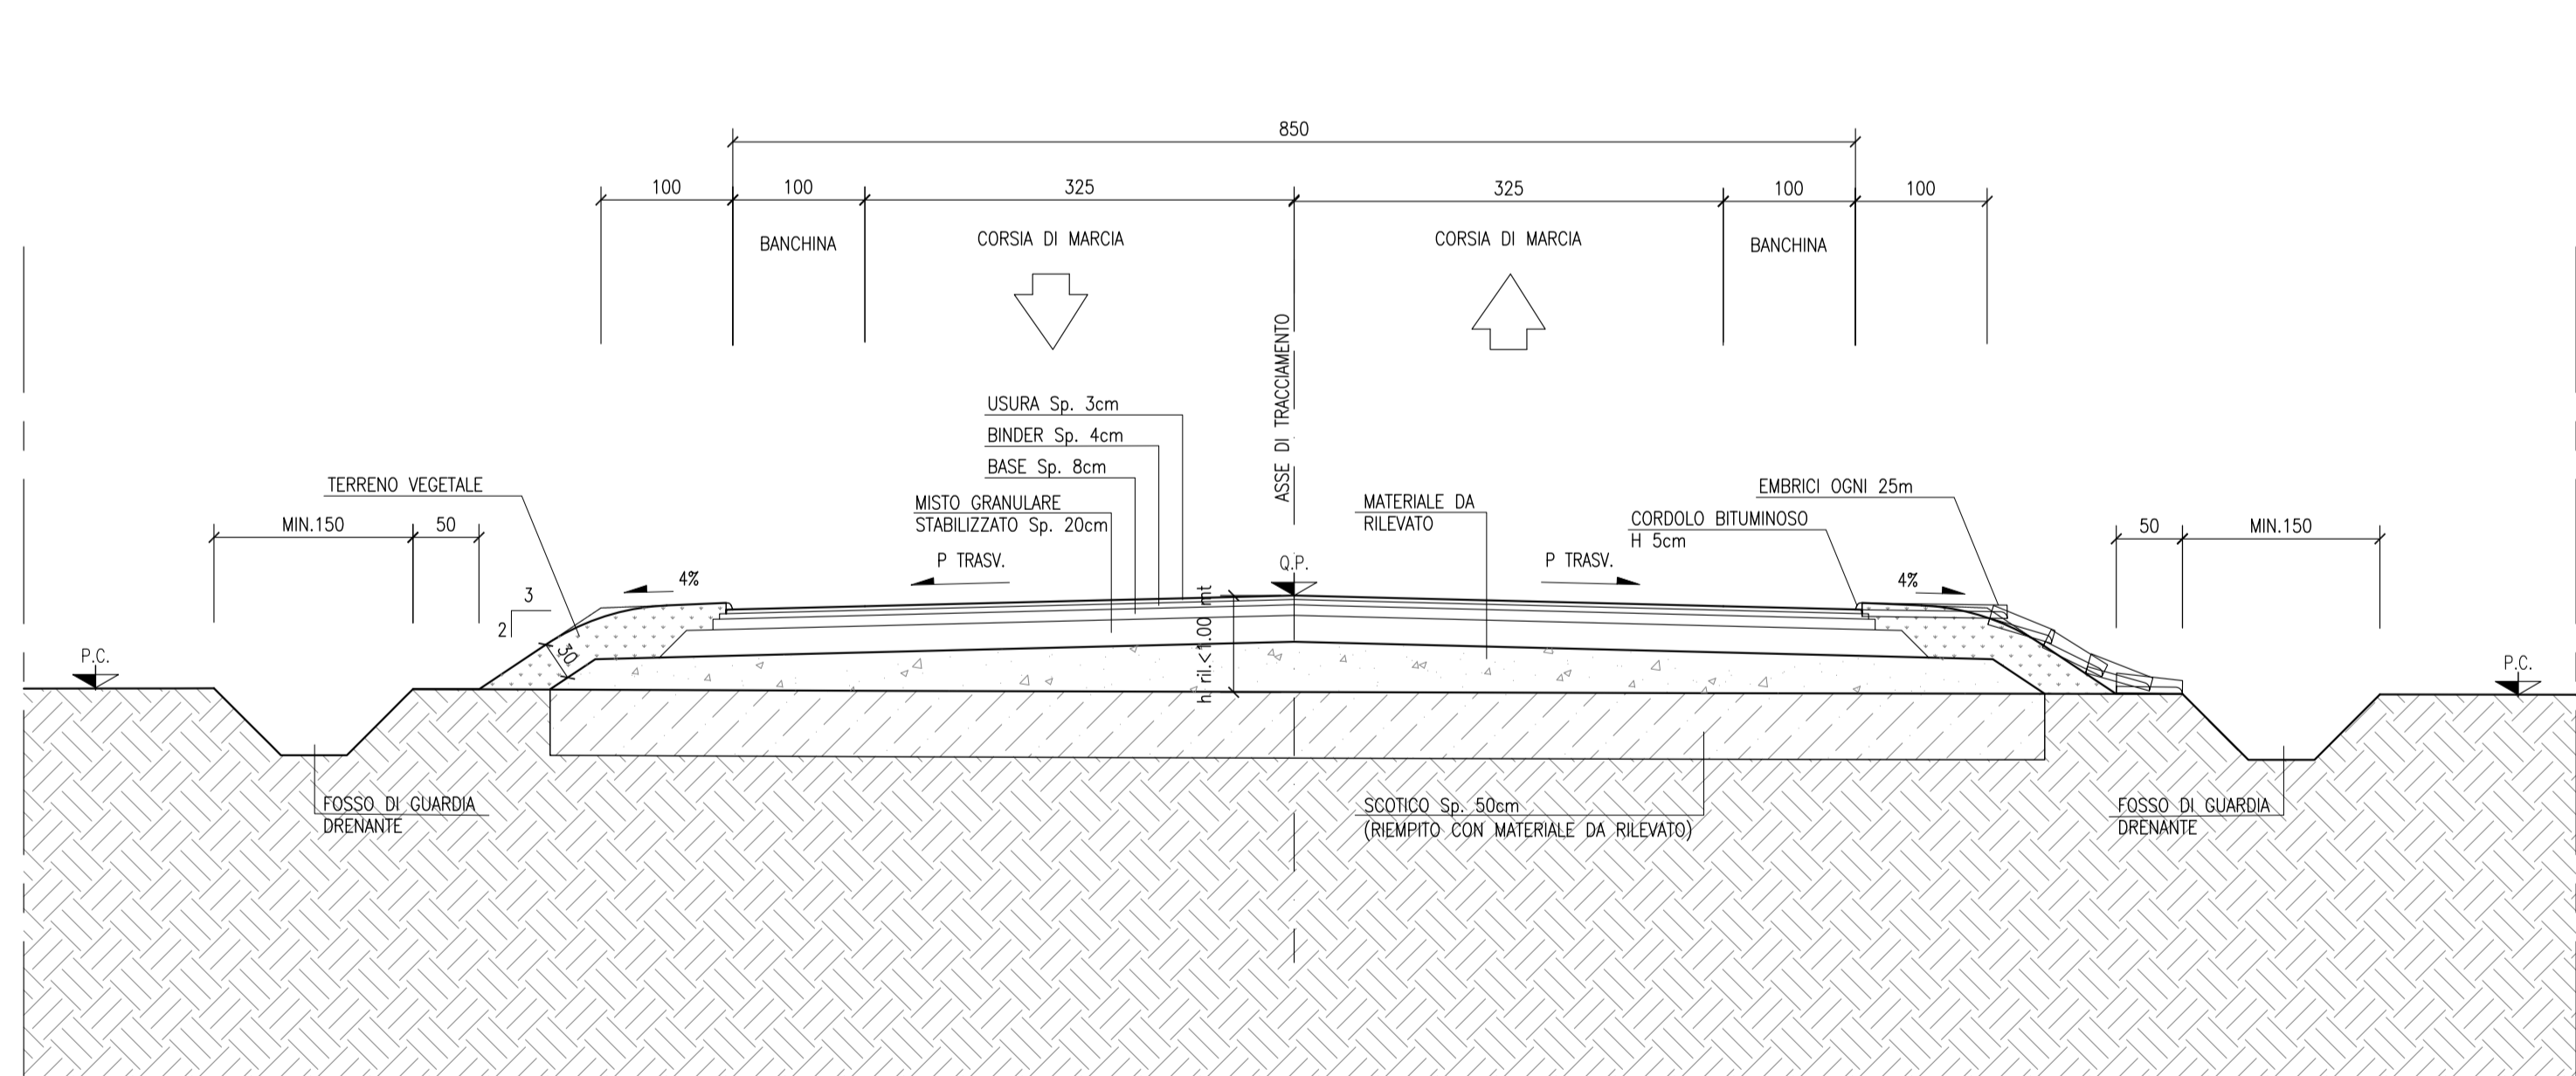


SEZIONE TIPO VIA TERMINON
IN AFFIANCAMENTO CON PISTA CICLOPEDONALE SLZ5

SCALA 1:50

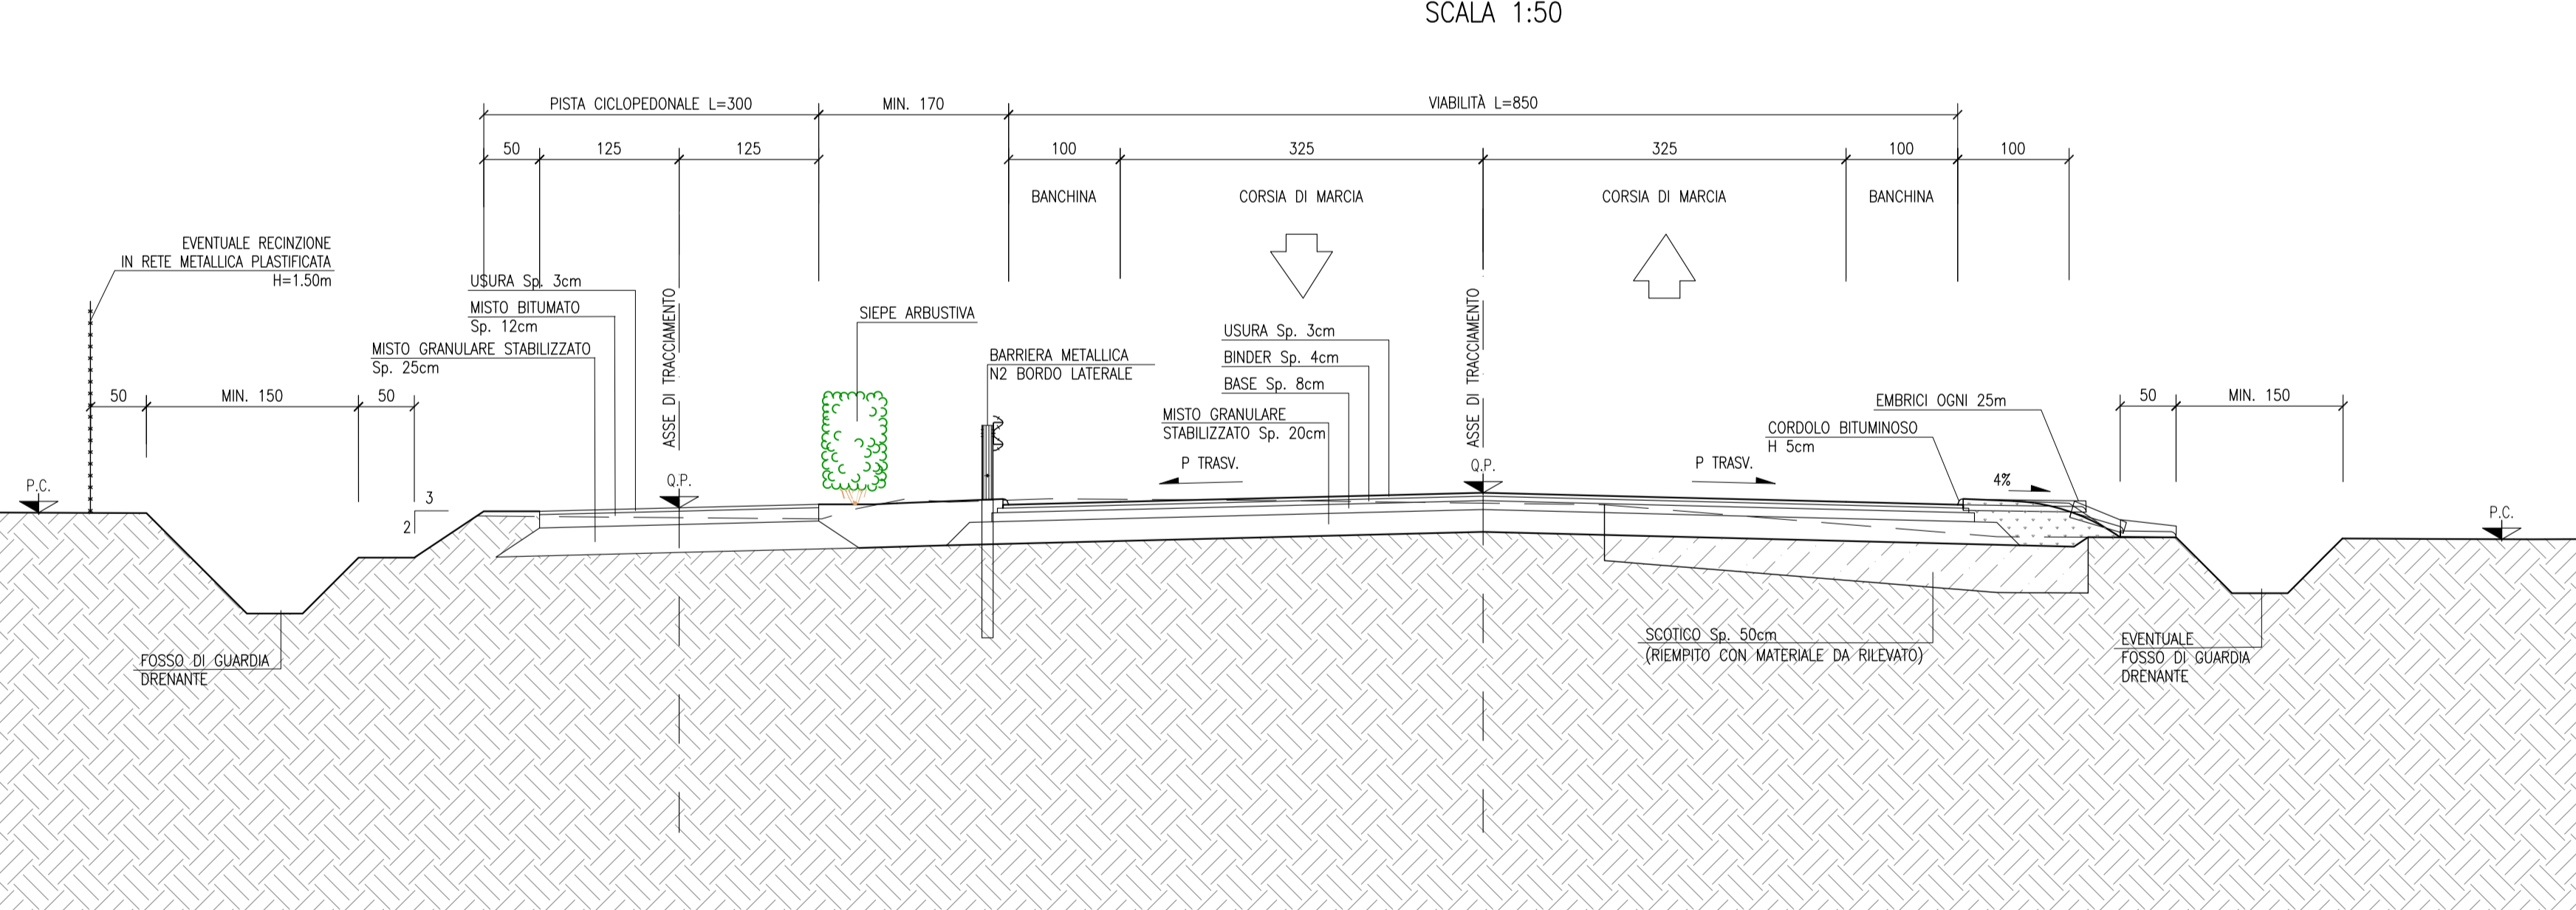


SEZIONE TIPO VIA CAMPAGNOLA

SCALA 1:50

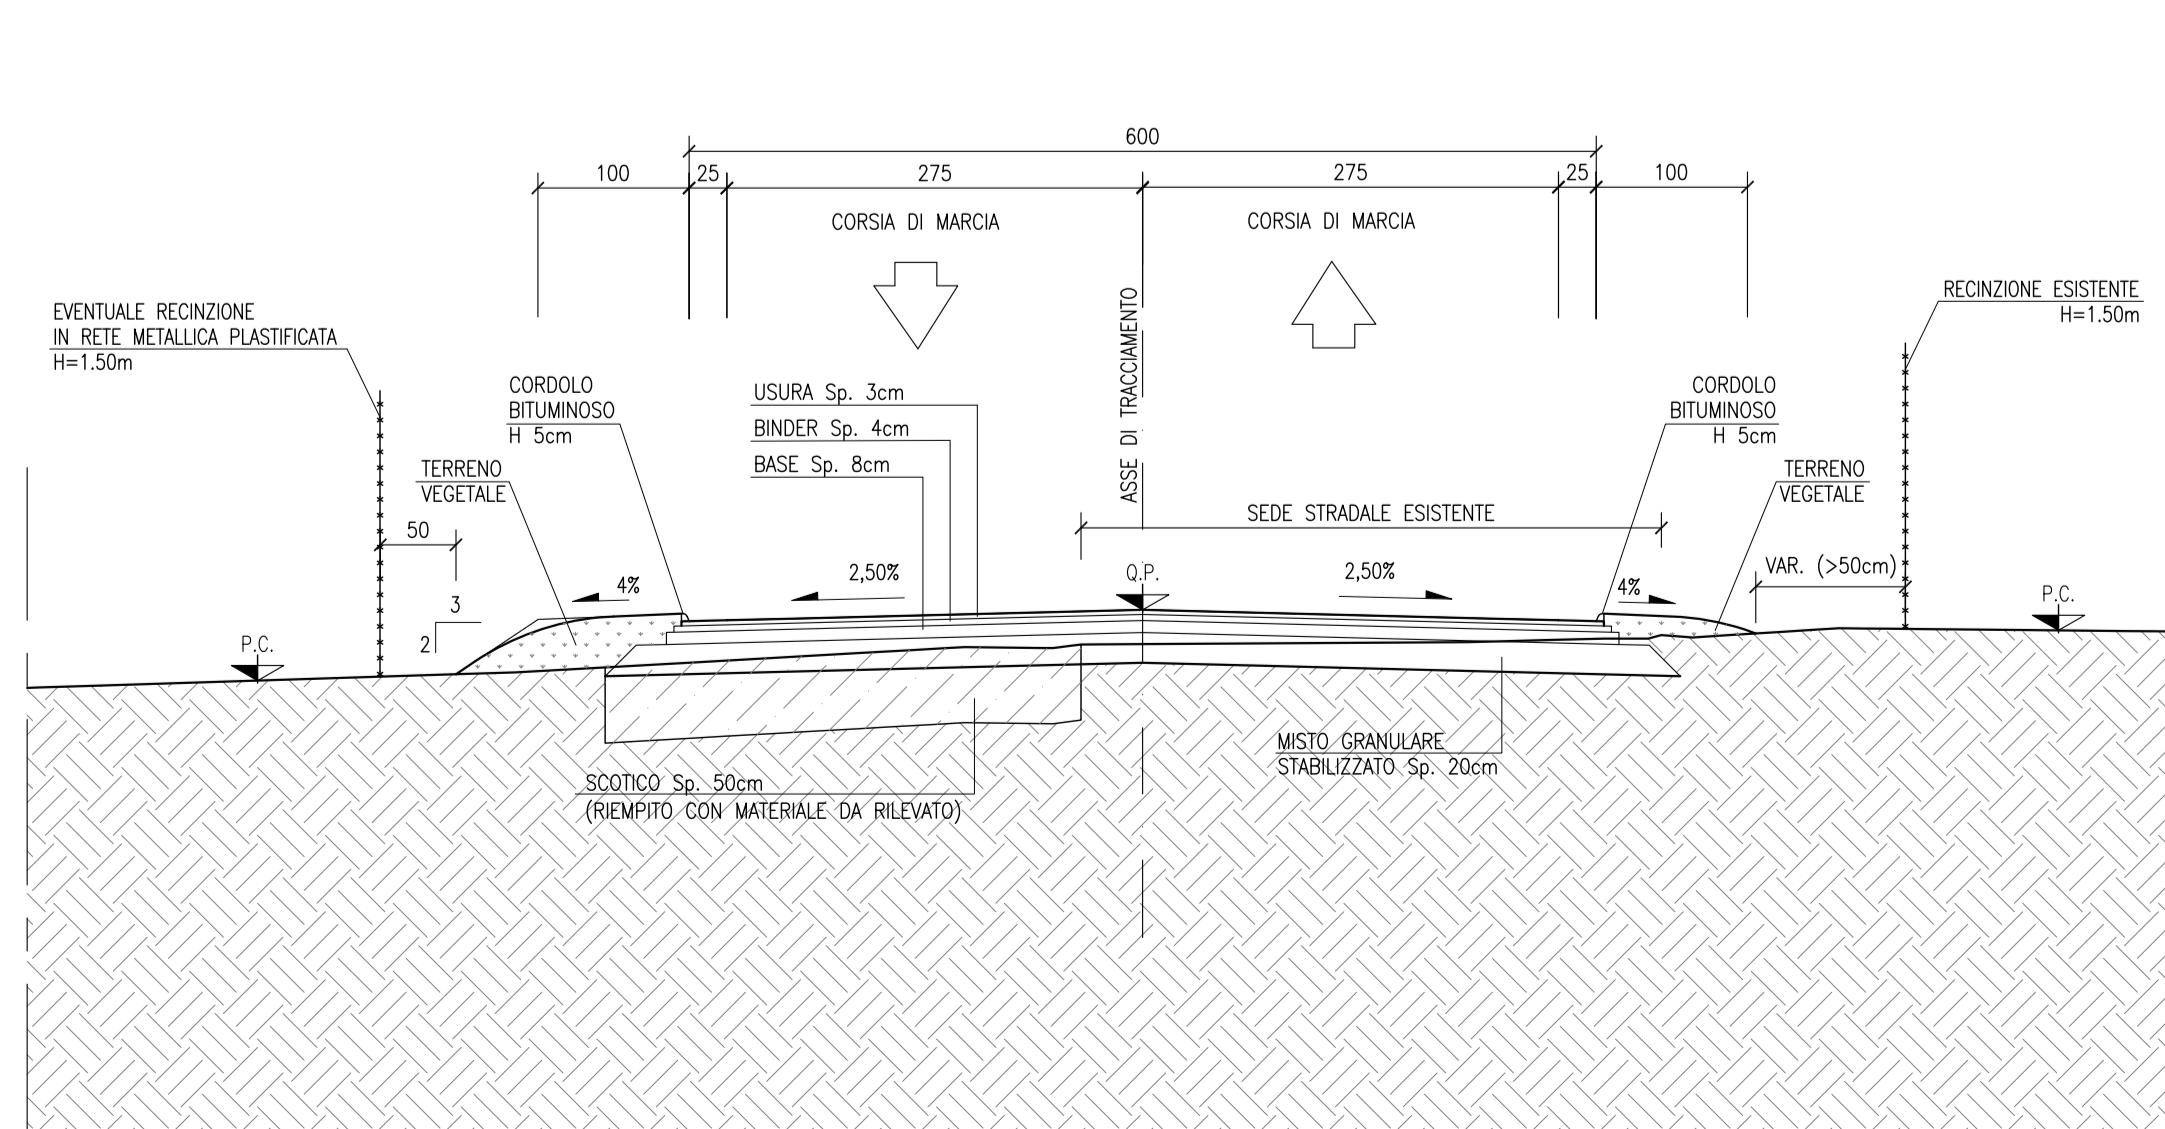


SEZIONE TIPO STRADA DI ACCESSO
ALLA PIAZZOLA IMPIANTI

SCALA 1:50

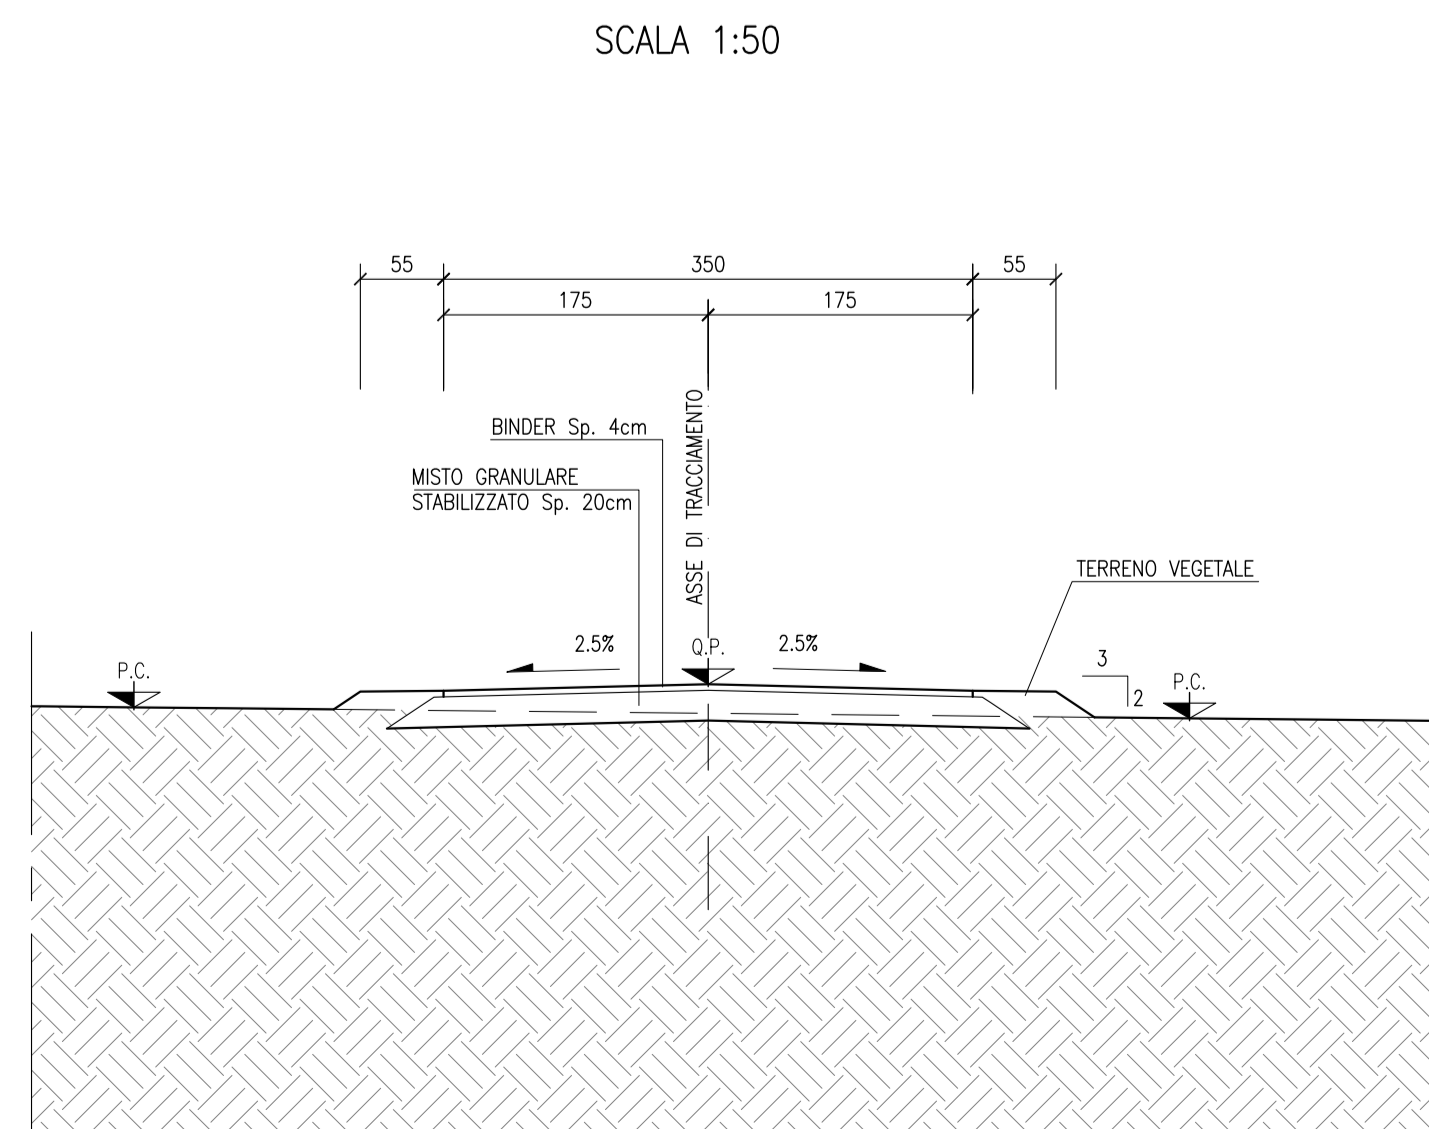

PARTICOLARE ARGINELLO ASSE PRINCIPALE / VIA TERMINON

SCALA 1:10

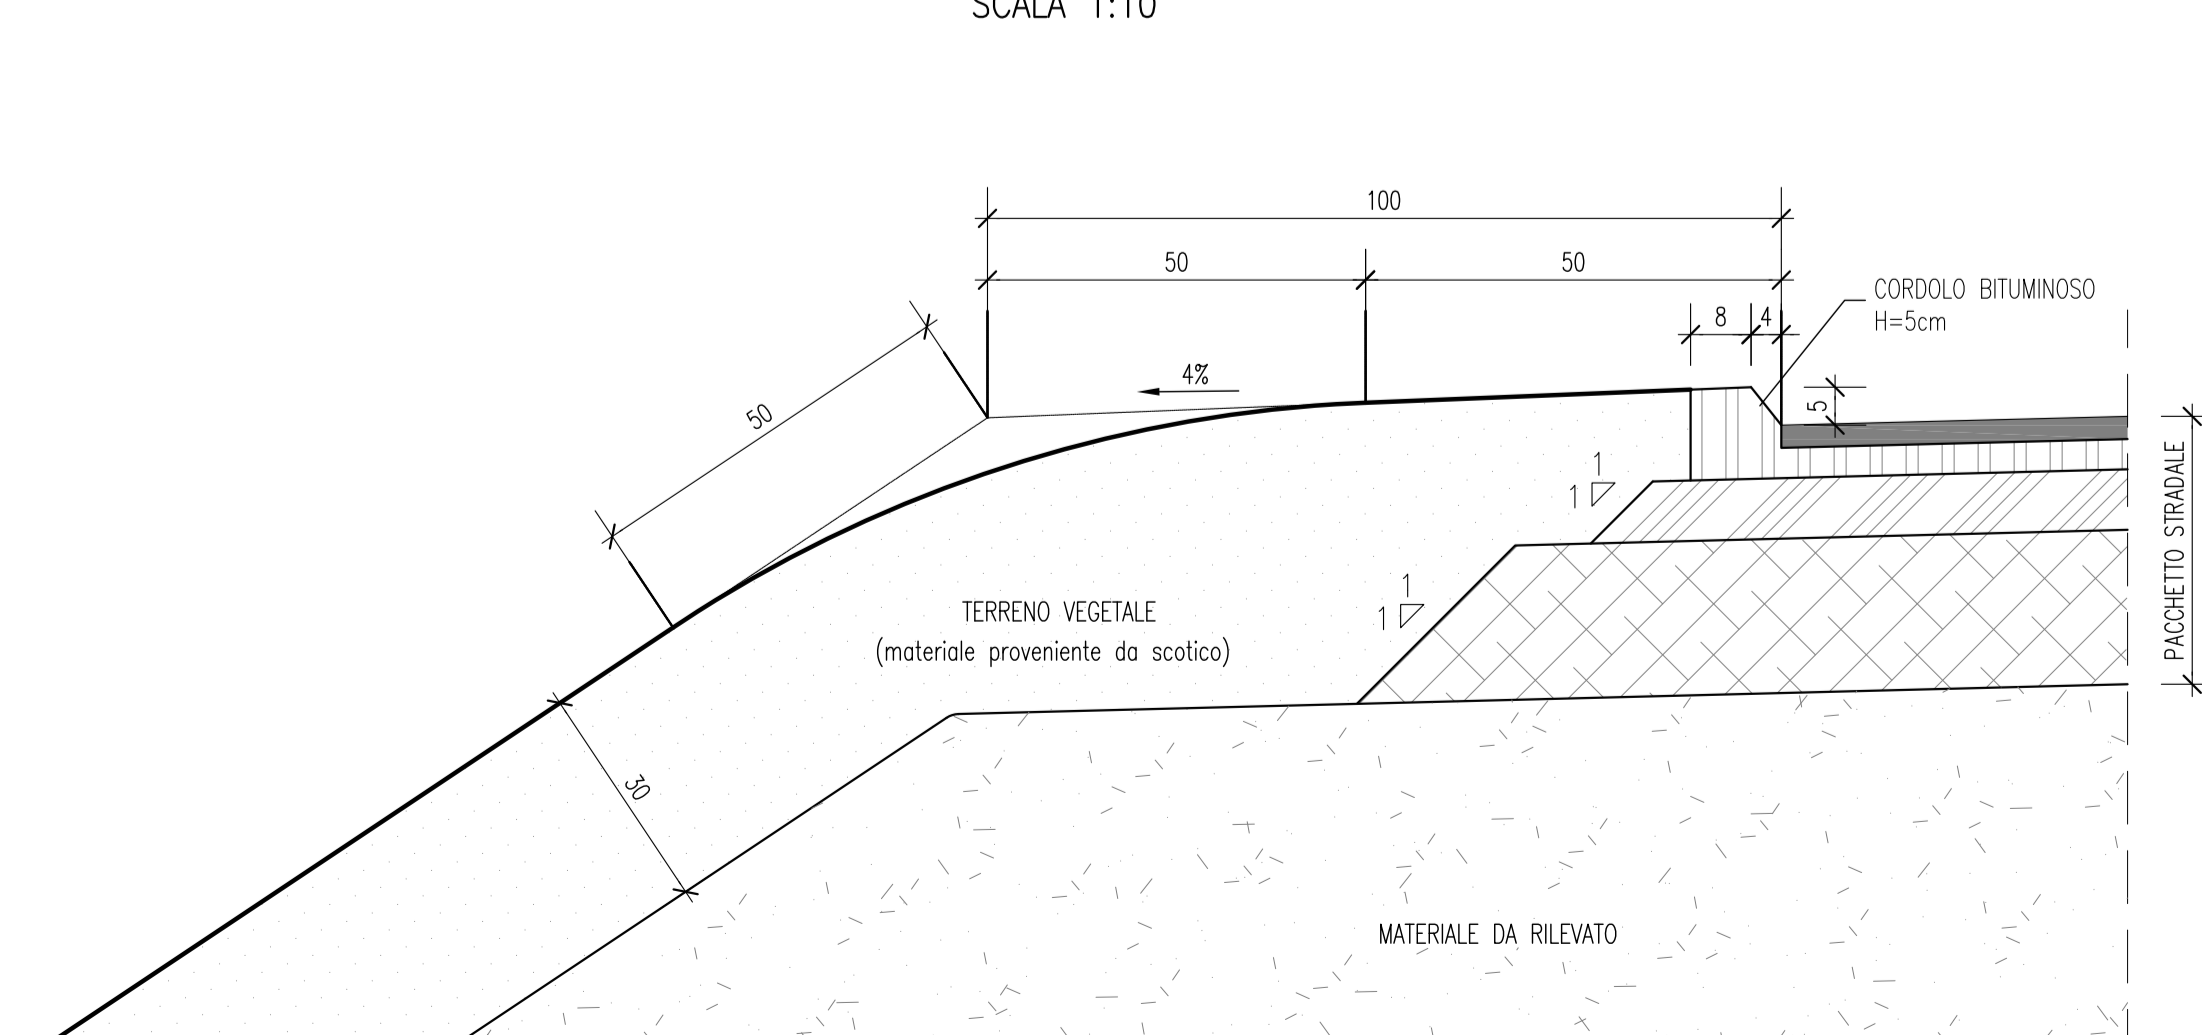

DESEGNI DI RIFERIMENTO

DESCRIZIONE	CODICE
SL91 - RELAZIONE TECNICA GENERALE E TABELLE DI TRACCIAMENTO	INR11EE2P9SL9100001
SL91 - RELAZIONE GEOTECNICA	INR11EE2P9SL9100001
SL91 - PROFILO GEOTECNICO	INR11EE2P9SL9100001
SL91 - PLANIMETRIA STATO DI FATTO	INR11EE2P9SL9100001
SL91 - PLANIMETRIA DI PROGETTO - TAV. 1	INR11EE2P9SL9100001
SL91 - PLANIMETRIA DI PROGETTO - TAV. 2	INR11EE2P9SL9100002
SL91 - PLANIMETRIA DI TRACCIAMENTO	INR11EE2P9SL9100002
SL91 - PROFILO LONGITUDINALE ASSE PRINCIPALE	INR11EE2P9SL9100001
SL91 - DIAGRAMMA DI VISIBILITÀ ASSE PRINCIPALE	INR11EE2P9SL9100001
SL91 - VIA TERMINON - PLANIMETRIA DI PROGETTO E PROFILO LONGITUDINALE	INR11EE2P9SL9100001
SL91 - VIA CAMPAGNOLA - PLANIMETRIA DI PROGETTO E PROFILO LONGITUDINALE	INR11EE2P9SL9100001
SL91 - STRADA DI ACCESSO ALLA PIAZZOLA IMPIANTI - PLAN. DI PROGETTO E PROFILO LONG.	INR11EE2P9SL9100002
SL91 - ROTATORIA - PROFILO LONGITUDINALE	INR11EE2P9SL9100001
SL91 - PLANIMETRIA DELLA SEGNALETICA E BARRIERE DI SICUREZZA - TAV. 1	INR11EE2P9SL9100001
SL91 - PLANIMETRIA DI DRENAGGIO ACQUE DI PIATTAFORMA - TAV. 1	INR11EE2P9SL9100001
SL91 - PLANIMETRIA DI DRENAGGIO ACQUE DI PIATTAFORMA - TAV. 2	INR11EE2P9SL9100002
SL91 - RELAZIONE IDRAULICA	INR11EE2P9SL9100001
SL91 - SEZIONI TIPO OPERE D'ARTE	INR11EE2P9SL9100001
SL91 - ASSE PRINCIPALE - SEZIONI TRASVERSALI - TAV. 1	INR11EE2P9SL9100001
SL91 - ASSE PRINCIPALE - SEZIONI TRASVERSALI - TAV. 2	INR11EE2P9SL9100002
SL91 - ASSE PRINCIPALE - SEZIONI TRASVERSALI - TAV. 3	INR11EE2P9SL9100003
SL91 - ASSE PRINCIPALE - SEZIONI TRASVERSALI - TAV. 4	INR11EE2P9SL9100004
SL91 - VIA TERMINON - SEZIONI TRASVERSALI - TAV. 1	INR11EE2P9SL9100001
SL91 - VIA TERMINON - SEZIONI TRASVERSALI - TAV. 2	INR11EE2P9SL9100002
SL91 - VIA TERMINON - SEZIONI TRASVERSALI - TAV. 3	INR11EE2P9SL9100003
SL91 - VIA TERMINON - SEZIONI TRASVERSALI - TAV. 4	INR11EE2P9SL9100004
SL91 - ROTATORIA - ASSE PRINCIPALE - SEZIONI TRASVERSALI - RAMO EST	INR11EE2P9SL9100001
SL91 - ROTATORIA - ASSE PRINCIPALE - SEZIONI TRASVERSALI - RAMO SUD	INR11EE2P9SL9100002
SL91 - ROTATORIA - ASSE PRINCIPALE - SEZIONI TRASVERSALI - RAMO OVEST	INR11EE2P9SL9100003
SL91 - ROTATORIA - RAMO EST - SEZIONI TRASVERSALI	INR11EE2P9SL9100004
SL91 - ROTATORIA - RAMO SUD - SEZIONI TRASVERSALI	INR11EE2P9SL9100005
SL91 - ROTATORIA - RAMO OVEST - SEZIONI TRASVERSALI	INR11EE2P9SL9100006
SL91 - VIA CAMPAGNOLA - SEZIONI TRASVERSALI	INR11EE2P9SL9100007
SL91 - STRADA DI ACCESSO ALLA PIAZZOLA IMPIANTI - SEZIONI TRASVERSALI	INR11EE2P9SL9100008
SL91 - CARPENTERIA - PIANTE TRACCIAMENTO - TAV. 1	INR11EE2P9SL9100001
SL91 - CARPENTERIA - PIANTE TRACCIAMENTO - TAV. 2	INR11EE2P9SL9100002
SL91 - CARPENTERIA - PIANTE E SEZIONE LONGITUDINALE - TAV. 1	INR11EE2P9SL9100001
SL91 - CARPENTERIA - PIANTE E SEZIONE LONGITUDINALE - TAV. 2	INR11EE2P9SL9100002
SL91 - CARPENTERIA - PIANTE E SEZIONE LONGITUDINALE - TAV. 3	INR11EE2P9SL9100003
SL91 - CARPENTERIA - PIANTE E SEZIONE LONGITUDINALE - TAV. 4	INR11EE2P9SL9100004
SL91 - CARPENTERIA - SEZIONI TRASVERSALI - TAV. 1	INR11EE2P9SL9100001
SL91 - CARPENTERIA - SEZIONI TRASVERSALI - TAV. 2	INR11EE2P9SL9100002
SL91 - CARPENTERIA - SEZIONI TRASVERSALI - TAV. 3	INR11EE2P9SL9100003
SL91 - CARPENTERIA - SEZIONI TRASVERSALI - TAV. 4	INR11EE2P9SL9100004
SL91 - CARPENTERIA - SOTTOVIA A SPINTA - TAV. 1	INR11EE2P9SL9100001
SL91 - CARPENTERIA - SOTTOVIA A SPINTA - TAV. 2	INR11EE2P9SL9100002
SL91 - CARPENTERIA - MONITE A SPINTA - TAV. 1	INR11EE2P9SL9100001
SL91 - CARPENTERIA - MONITE A SPINTA - TAV. 2	INR11EE2P9SL9100002
SL91 - CARPENTERIA - CONCO DI SOTTOLINEAZIONE DEL MONITE A SPINTA	INR11EE2P9SL9100003
SL91 - CARPENTERIA - VASCA DI SOTTOLINEAZIONE ACQUE - TAV. 1	INR11EE2P9SL9100001
SL91 - CARPENTERIA - VASCA DI SOTTOLINEAZIONE ACQUE - TAV. 2	INR11EE2P9SL9100002
SL91 - CARPENTERIA - PARTICOLARE QUADRI	INR11EE2P9SL9100001
SL91 - CARPENTERIA - PIANTE MONTANTI PARAPETTI E BARRIERE ANTIRUMORE SOTTOVIA	INR11EE2P9SL9100002
SL91 - RIDUZIONE CANALI 29 E 31 CONS. DI BON. VERONESE - PLAN., PROFILI E SEZ.	INR11EE2P9SL9100001

NOTE GENERALI

- RILEVATO STRADALE: dovranno essere impiegati materiali appartenenti ai gruppi A1, A2-4, A2-5 e A3
- BONIFICA: dovranno essere impiegati materiali appartenenti ai gruppi A1, A2-4, A2-5 e A3
- PIANO DI POSA IN TRINCEA: dovrà avere a rollatura eseguita una densità pari al 95% della norma ASHTO MOD T / 18057
- PER I DETTAGLI COSTRUTTIVI RELATIVI ALLA CUNETTA ALLA FRANCESE VEDI PARTICOLARE I4 ELABORATO INR11EE2BZSL0006001
- PER I DETTAGLI COSTRUTTIVI DELL'EMBRICE E DEL RACCORDO BANCHINA-EMBRICE-FOSSO VEDI PARTICOLARE I7 ELABORATO INR11EE2BZSL0006001
- PER I DETTAGLI COSTRUTTIVI DELLA BARRIERA DI SICUREZZA N2 VEDI PARTICOLARE B3 ELABORATO INR11EE2BZSL0009003

COMMITENTE:
RFI
GRUPPO FERROVIARIA ITALIANA
GRUPPO FERROVIE DELLO STATO

ALTA SOVRVEIGIANZA:
ITALFERR
GRUPPO FERROVIE DELLO STATO

GENERAL CONTRACTOR:
Cepav due
Consorzio ENI per l'Alta Velocità

INFRASTRUTTURE FERROVIARIE STRATEGICHE DEFINITE DALLA LEGGE OBIETTIVO N. 443/01

LINEA A.V./A.C. TORINO - VENEZIA Tratta MILANO - VERONA
Lotto funzionale Brescia-Verona
PROGETTO ESECUTIVO
SL91 - SOTTOVIA S.C. VIA CAMPAGNOLA PK 143+926,093
SEZIONI TIPO STRADALI

GENERAL CONTRACTOR Cepav due		DIRETTORE LAVORI Viale per Costituzione		SCALA: VARIE
Data:		Data:		
COMMESSA	LOTTO	FASE	ENTE	TIPO DOC.
INOR	11	E	E2	WZ
OPERA/DISCIPLINA	PROGR.	REV.		
SL91/C0	001	A		
PROGETTAZIONE				
Rev.	Descrizione	Rev.	Data	Aut.
A	EMMISSIONE		17/09/18	
B				
C				
CIG: 75144733AA		File: INR11EE2P9SL91C0001A_02.dwg		