

DESEGN DI RIFERIMENTO







DESCRIZIONE	CODICE
Relazione generale di progetto_Sona 136+079,071	A202000E2P75L9300001
Pianimetria progetto 136+079,071	A202000E2P75L9300001
Profilo longitudinale 136+079,071	A202000E2W919300001
Sezioni trasversali 136+079,071	A202000E2W919300001
Sezioni tipo 136+079,071	A202000E2W919300001
Manufatto scatoiare sotto AC - pianta prospetto e sezioni 136+079,071	A202000E2B25L9300001
Muri andatori - profilo e sezioni 136+079,071	A202000E2FA19300001
Pianimetria manufatti in c.a. 136+079,071	A202000E2B25L9300002
Relazione di calcolo strutture in c.a. 136+079,071	A202000E2C25L9300001
Vasca di sollevamento e raccolta acque - Tav. 1 136+079,071	A202000E2B25L9300003
Opere provvisoriai 136+079,071	A202000E2PA19300001
Drenaggi acque di piattaforma 136+079,071	A202000E2P219300001
Impianti d'illuminazione, sollevamento e affini 136+079,071	A202000E2P25L9300001
Manufatto scatoiare sotto SS11 - pianta prospetto e sezioni 136+079,071	A202000E2B25L9300004
Sezioni trasversali - Rampa SS11 136+079,071	A202000E2W919300002
Pianimetria stato di fatto 136+079,071	A202000E2P75L9300002
ELABORATI DI LINEA	
Pianimetria di linea A.C. da km 135+424.970 a km 136+224.970	A202000E2P7F0001136
Profilo longitudinale linea A.C. dal km 135+700.000 al km 136+600.000	A202000E2P7F0001122
Sezioni trasversali linea A.C. da km 135+950.000 a km 136+250.000	A202000E2W9F0001184
Pianimetria stat. idr. - km 135+424.970 a km 136+224.970	A202000E2P7D0002137

NOTE GENERALI

- Q.R. = QUOTA DI RIFERIMENTO
- TUTTE LE MISURE SONO ESPRESSE IN METRI, SALVO OVE DIVERSAMENTE INDICATO

IL CODICE COMMESSA "A202" E' STATO SOSTITUITO CON "IN05"

CARATTERISTICHE DEI MATERIALI

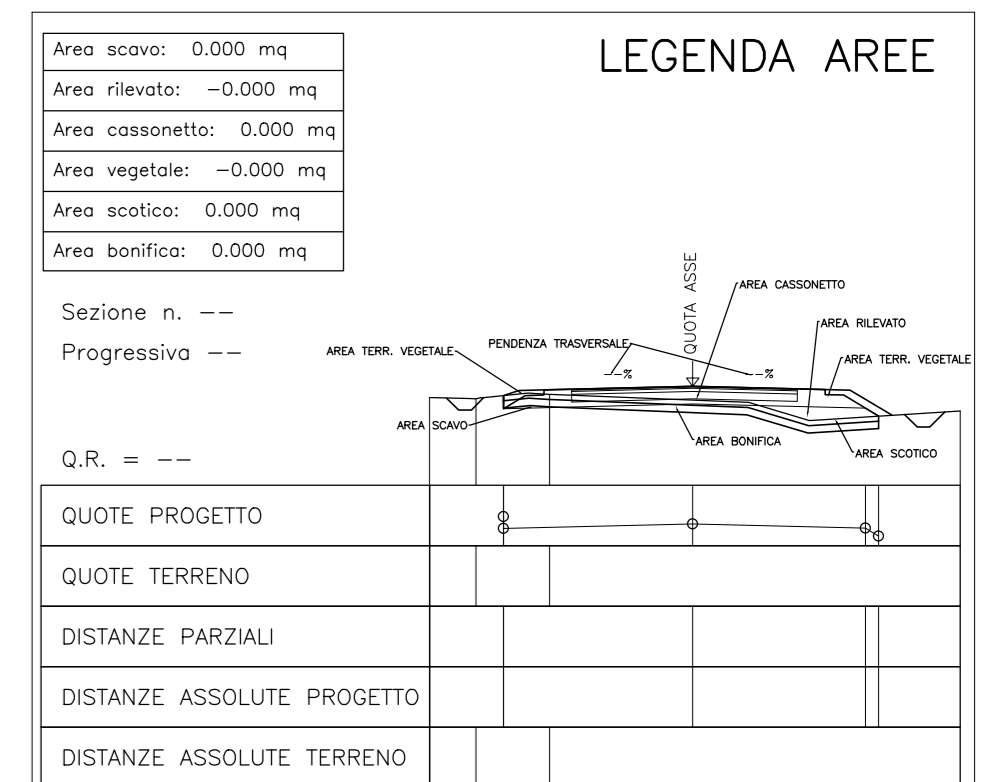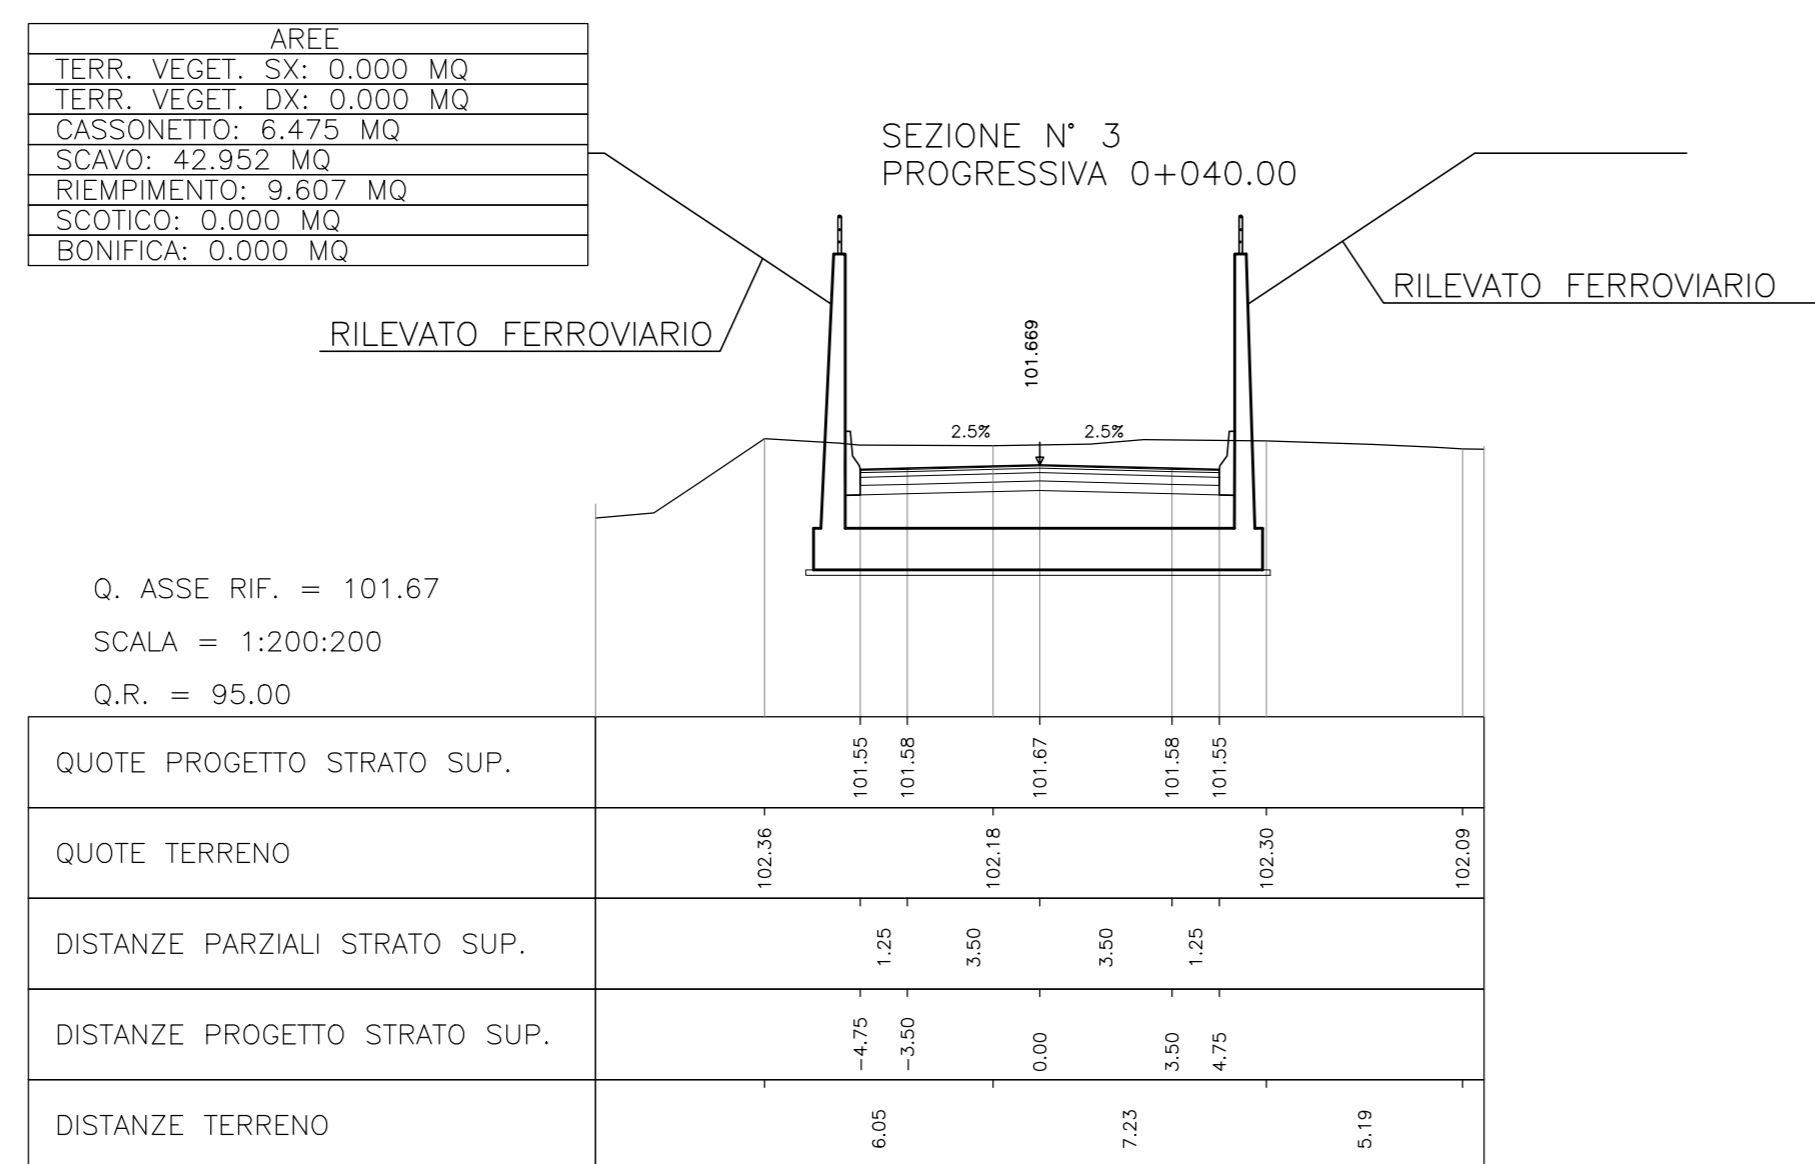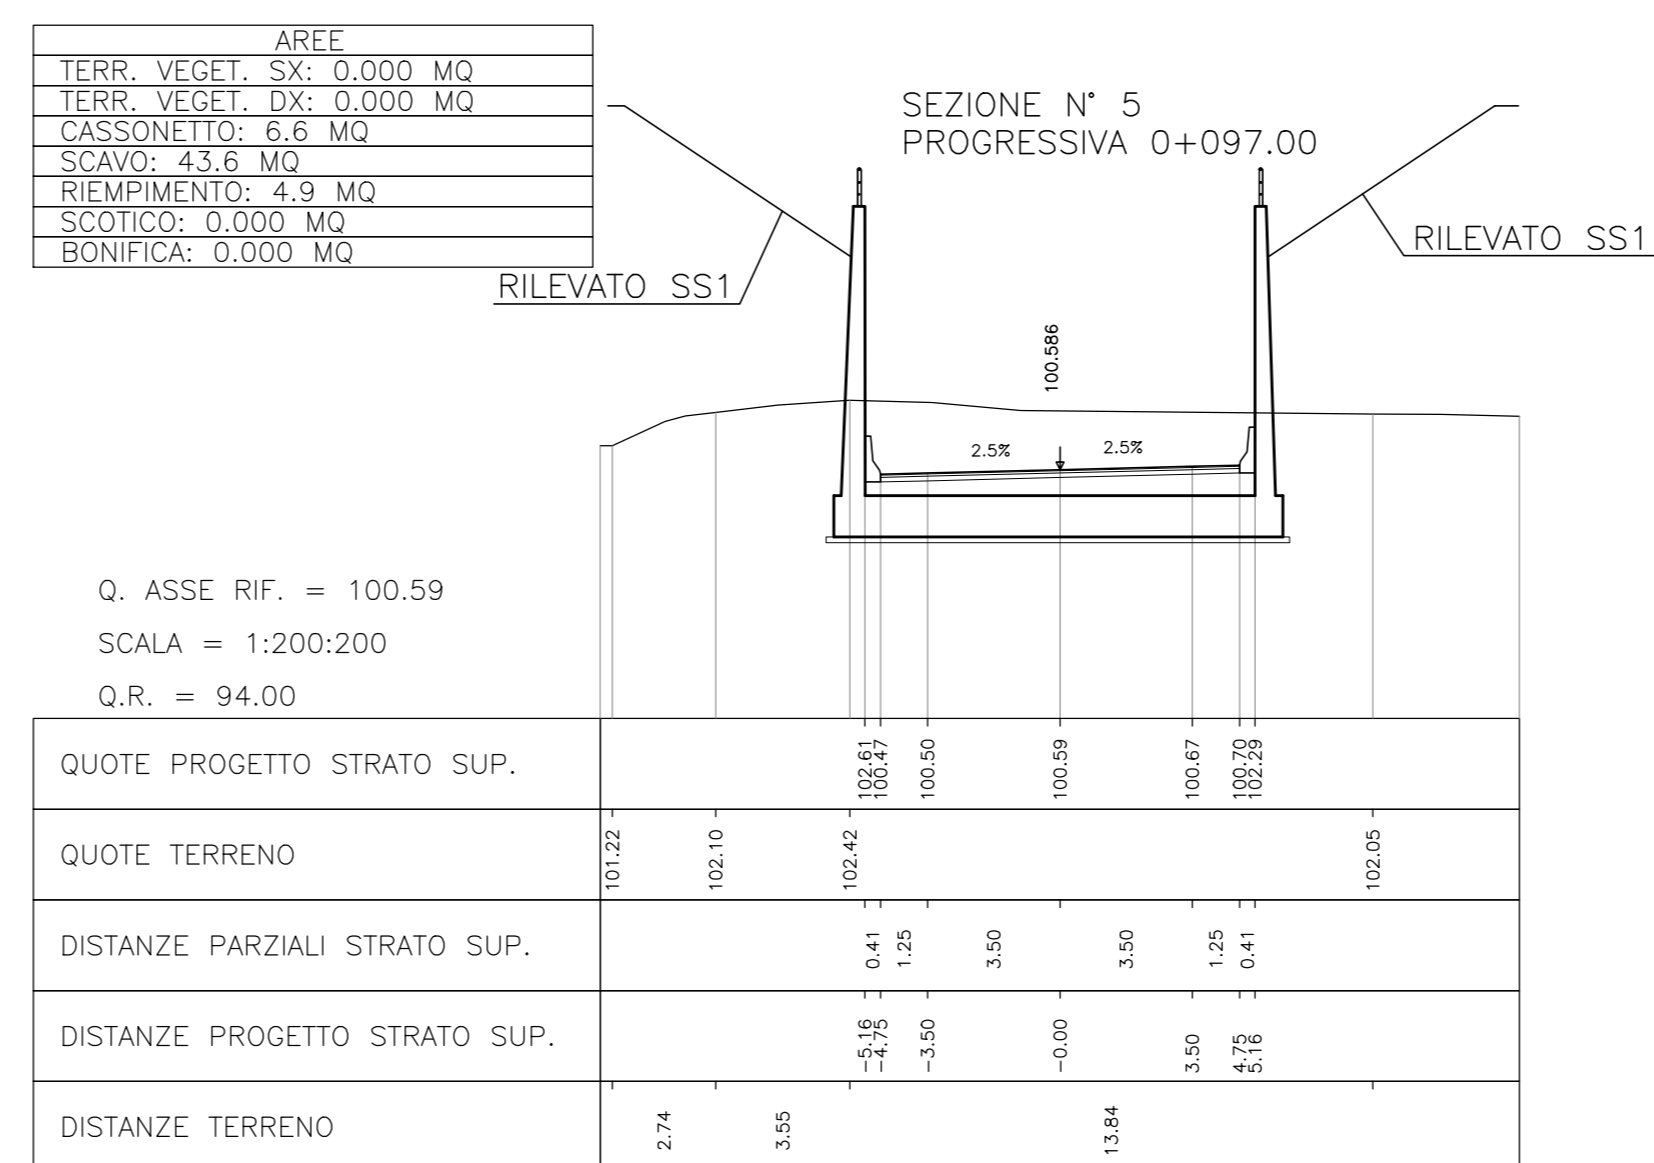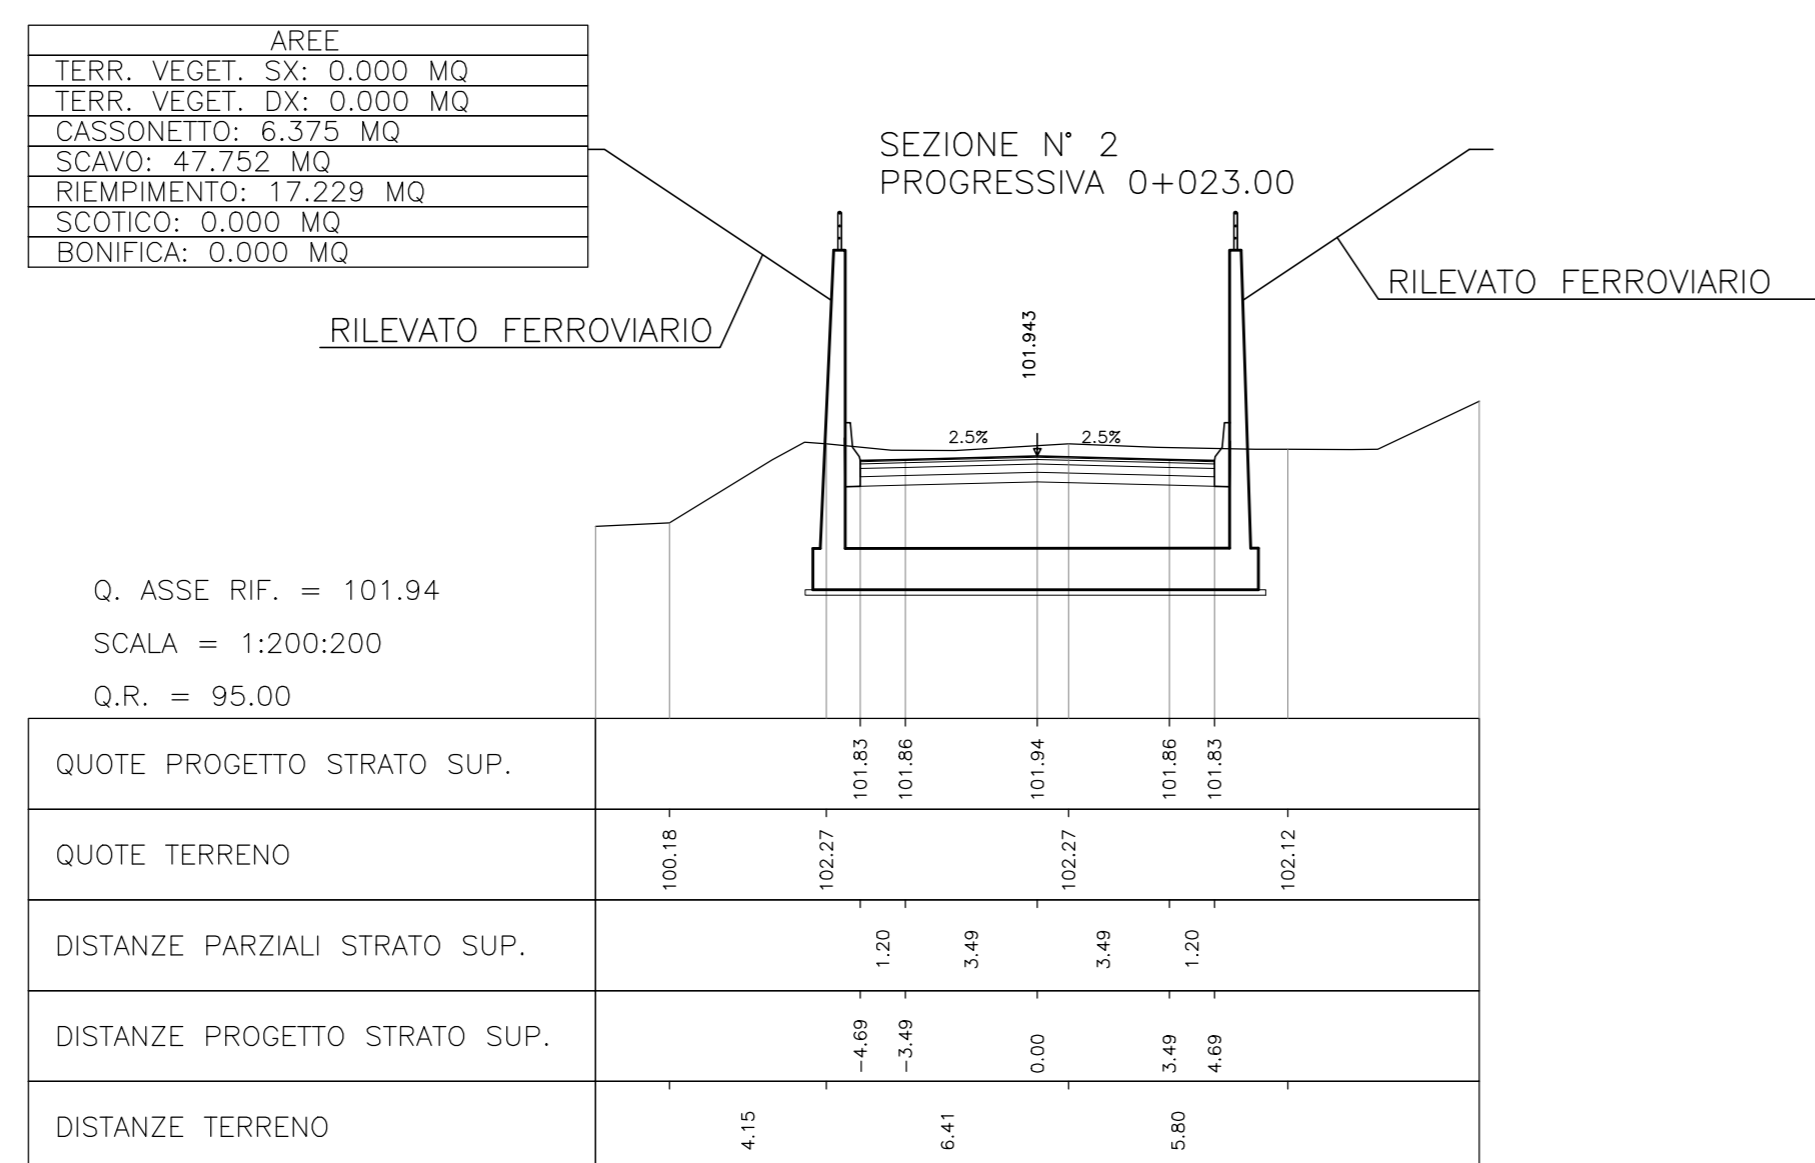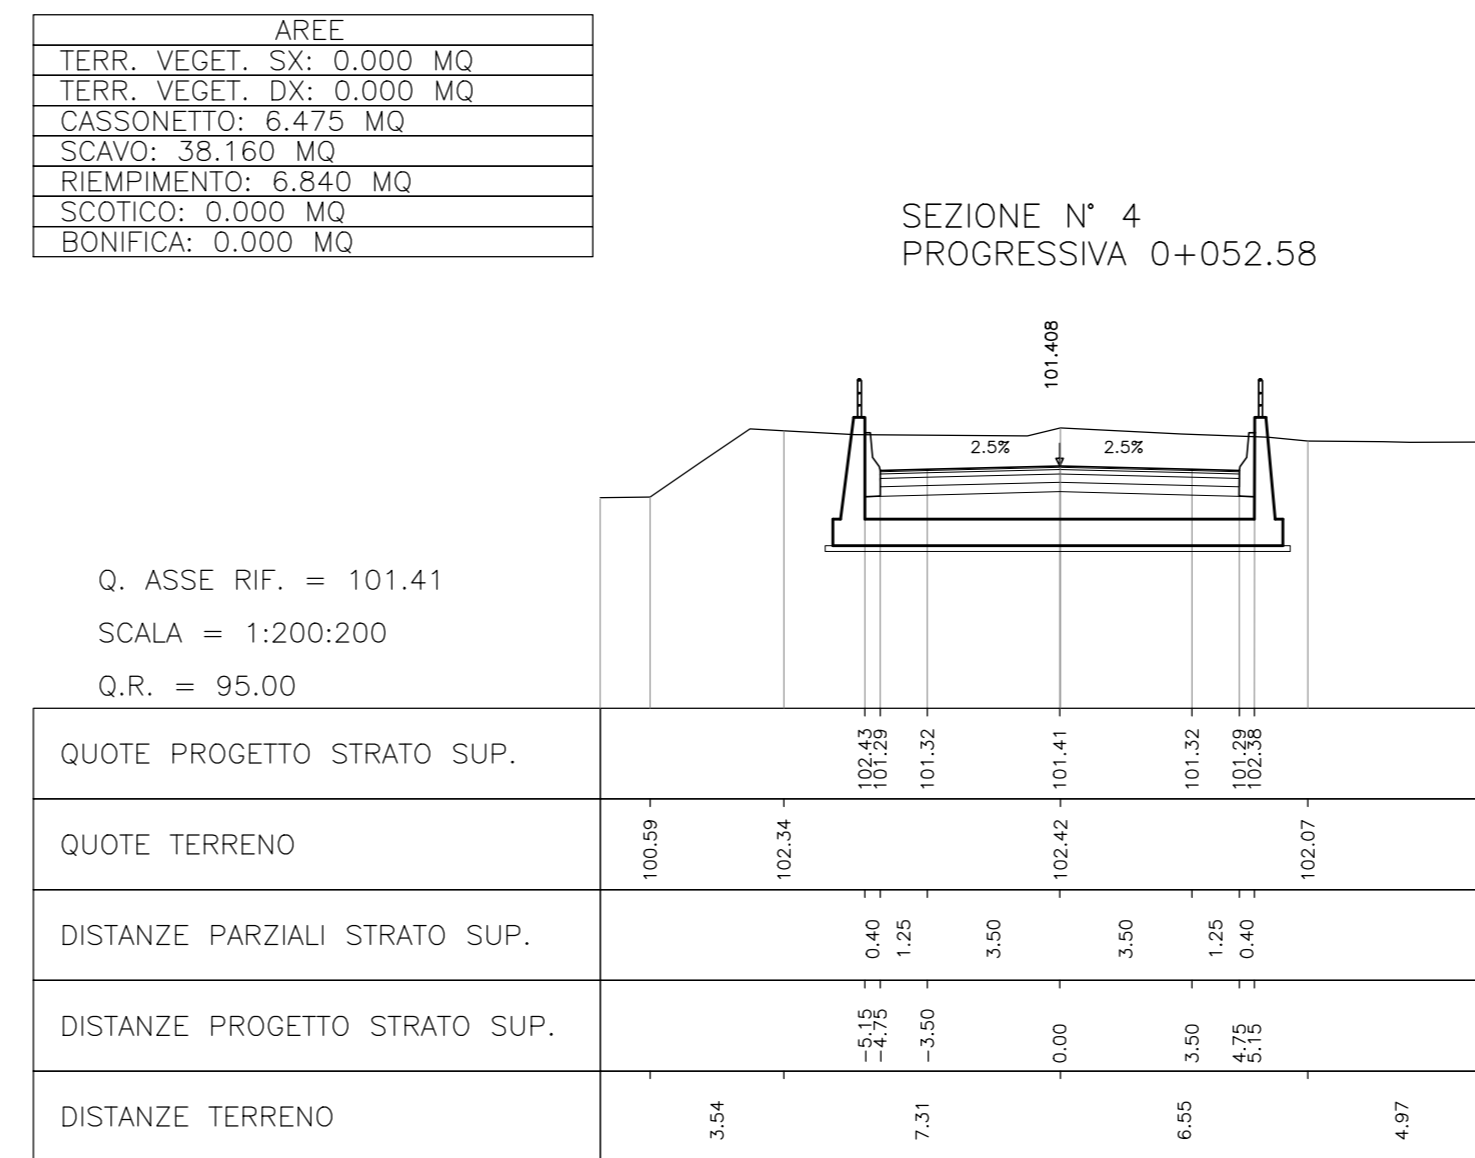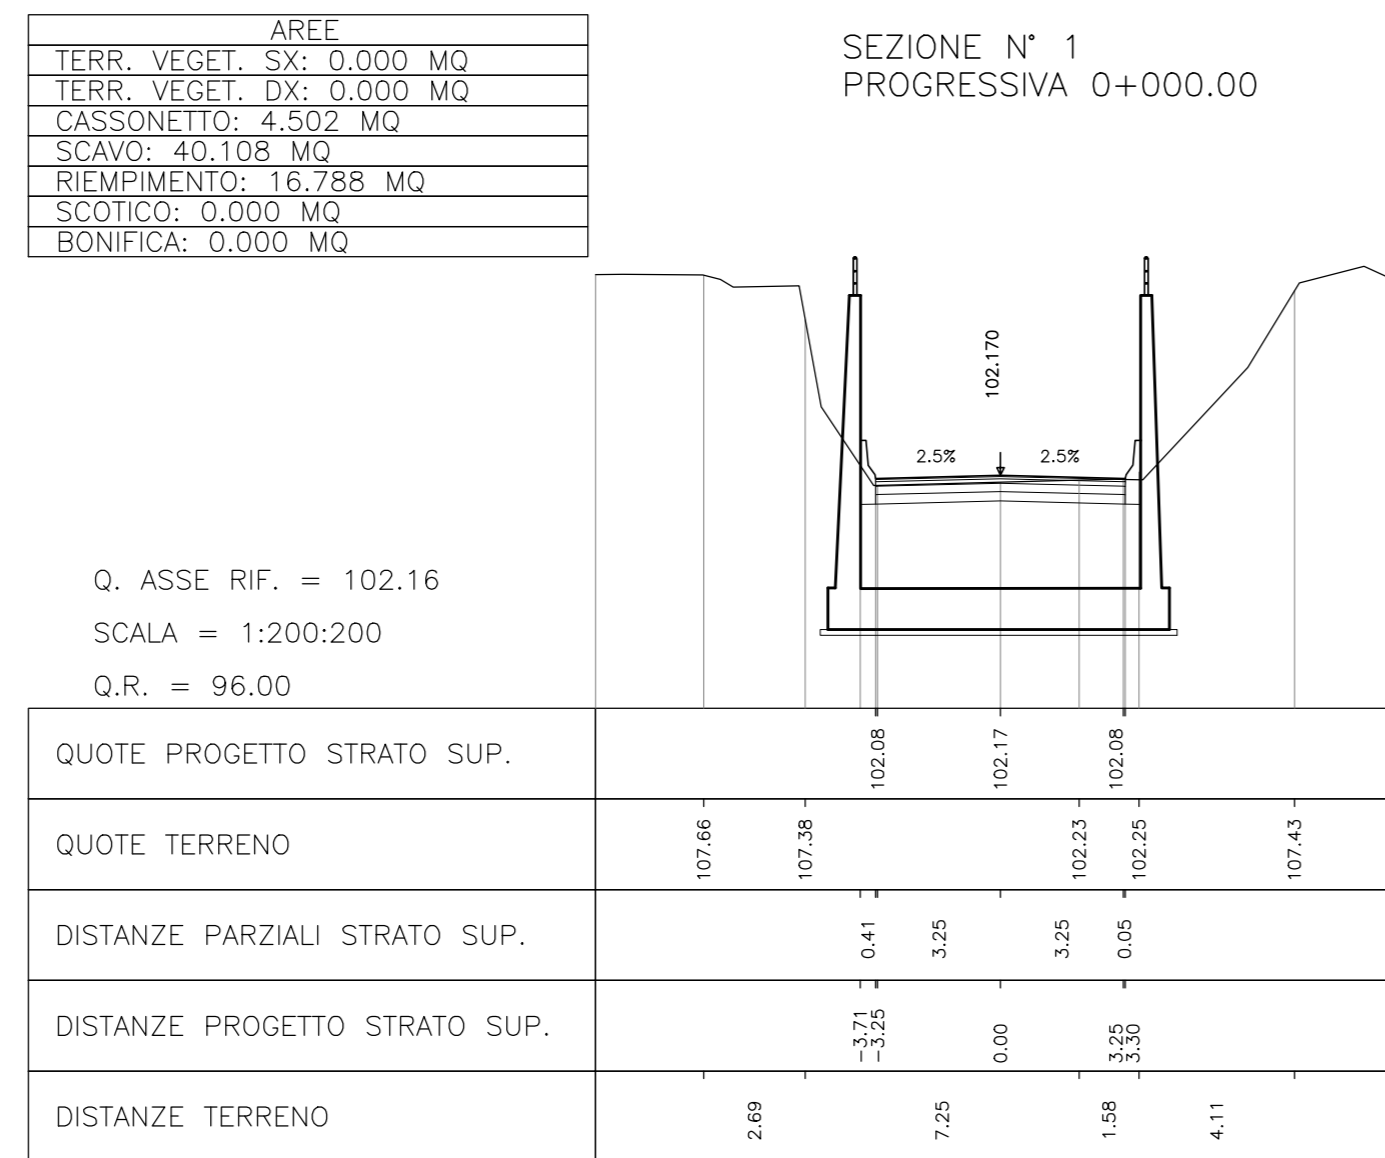

ALTA SORVEGLIANZA:



GENERAL CONTRACTOR:



INFRASTRUTTURE FERROVIARIE STRATEGICHE DEFINITE DALLA LEGGE OBIETTIVO N. 443/01  
LINEA A.V. /A.C. TORINO - VENEZIA Tratta MILANO - VERONA  
Lotto funzionale Brescia-Verona  
PROGETTO DEFINITIVO

SOTTOVIA ALLA PROG. 136+079 LINEA A.C. SEZIONI TRASVERSALI

ALTA SORVEGLIANZA

Verificato	Data	Approvato	Data

COMMESSA	LOTTO	FASE	ENTE	TIPO DOC.	OPERADISCIPLINA	PROGR.	REV.	SCALA
IN05	00	D	E2	W9	SL9300	001	0	1:200

PROGETTAZIONE GENERAL CONTRACTOR	PROGETTISTA	PROGETTISTA INTEGRATORE						
Rev.	Data	Descrizione	Rev.	Data	Descrizione	Rev.	Data	Descrizione
0	31/03/14	EMISSIONE PER CDS						

Saipem S.p.a. COMM. 032121		Data: 31/03/14		Doc. N. 41526_08.dwg	
----------------------------	--	----------------	--	----------------------	--