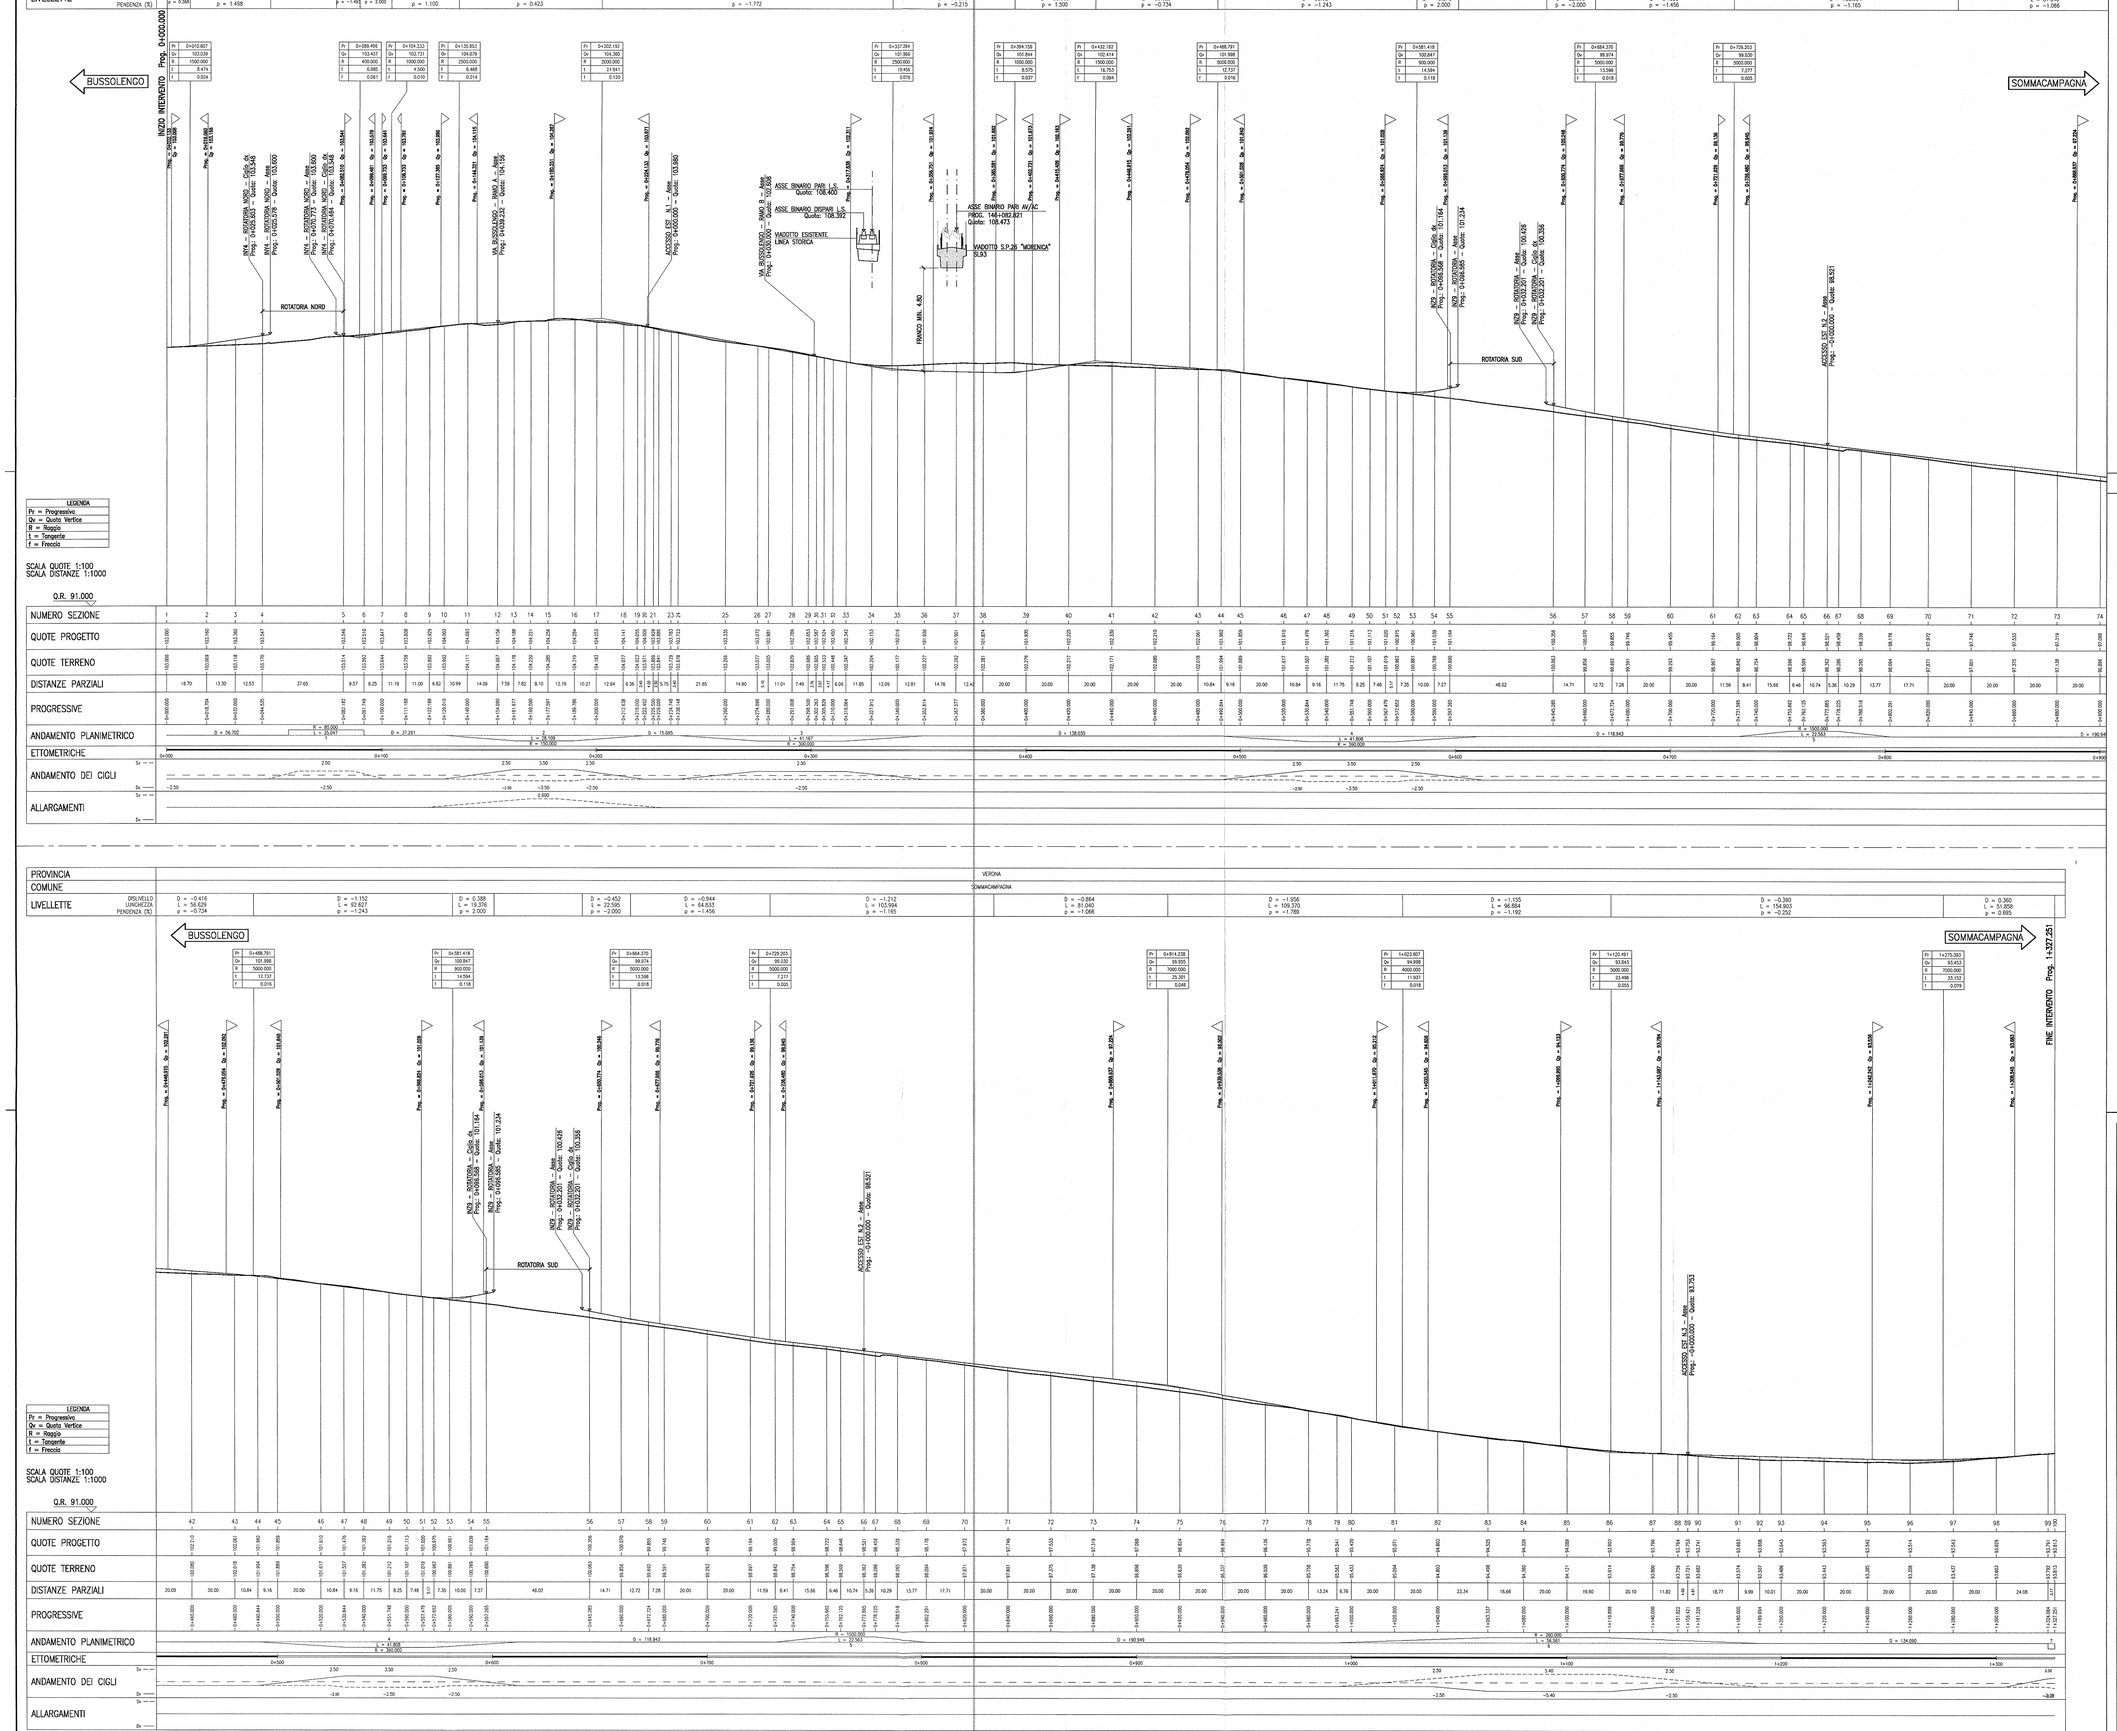

DISEGNI DI RIFERIMENTO

DESCRIZIONE	CODICE
– INY4 – RELAZIONE TECNICA GENERALE	IN0R11E2RGINY4000001
– INY4 – PLANIMETRIA STATO DI FATTO	IN0R11E2PBIN4000001
– INY4 – PLANIMETRIA DI PROGETTO – TAVOLA 1	IN0R11E2PBIN4000001
– INY4 – PLANIMETRIA DI PROGETTO – TAVOLA 2	IN0R11E2PBIN4000002
– INY4 – PLANIMETRIA DI PROGETTO – TAVOLA 3	IN0R11E2PBIN4000003
– INY4 – ASSE PRINCIPALE E ROTATORIE – PLANIMETRIA DI TRACCIAMENTO	IN0R11E22P7NY4000001
– INY4 – ASSE PRINCIPALE – SEZIONI TRASVERSALI – TAVOLA 1	IN0R11E22W9NY4000001
– INY4 – ASSE PRINCIPALE – SEZIONI TRASVERSALI – TAVOLA 2	IN0R11E22W9NY4000002
– INY4 – ASSE PRINCIPALE – SEZIONI TRASVERSALI – TAVOLA 3	IN0R11E22W9NY4000003
– INY4 – ASSE PRINCIPALE – SEZIONI TRASVERSALI – TAVOLA 4	IN0R11E22W9NY4000004
– INY4 – ASSE PRINCIPALE – SEZIONI TRASVERSALI – TAVOLA 5	IN0R11E22W9NY4000005
– INY4 – ASSE PRINCIPALE – SEZIONI TRASVERSALI – TAVOLA 6	IN0R11E22W9NY4000006
– INY4 – ASSE PRINCIPALE – SEZIONI TRASVERSALI – TAVOLA 7	IN0R11E22W9NY4000007
– INY4 – ASSE PRINCIPALE – SEZIONI TRASVERSALI – TAVOLA 8	IN0R11E22W9NY4000008
– INY4 – ROTATORIA NORD – PLANIMETRIA E PROFILO	IN0R11E2L2NY4A0001
– INY4 – ROTATORIA NORD – SEZIONI TRASVERSALI	IN0R11E22W9NY4A0001
– INY4 – ROTATORIA NORD + VIA MORSARA – SEZIONI TRASVERSALI	IN0R11E22W9NY4A0002
– INY4 – PISTA CICLOPEDONALE – PLANIMETRIA DI TRACCIAMENTO – TAVOLA 1	IN0R11E22P7NY4000002
– INY4 – PISTA CICLOPEDONALE – PLANIMETRIA DI TRACCIAMENTO – TAVOLA 2	IN0R11E22P7NY4000003
– INY4 – PISTA CICLOPEDONALE – PROFILO LONGITUDINALE – TAVOLA 1	IN0R11E22F7NY4000002
– INY4 – PISTA CICLOPEDONALE – PROFILO LONGITUDINALE – TAVOLA 2	IN0R11E22F7NY4000003
– INY4 – PISTA CICLOPEDONALE – SEZIONI TRASVERSALI – TAVOLA 1	IN0R11E22W9NY4000009
– INY4 – PISTA CICLOPEDONALE – SEZIONI TRASVERSALI – TAVOLA 2	IN0R11E22W9NY4000010
– INY4 – PISTA CICLOPEDONALE – SEZIONI TRASVERSALI – TAVOLA 3	IN0R11E22W9NY4000011
– INY4 – PISTA CICLOPEDONALE – SEZIONI TRASVERSALI – TAVOLA 4	IN0R11E22W9NY4000012
– INY4 – PISTA CICLOPEDONALE – SEZIONI TRASVERSALI – TAVOLA 5	IN0R11E22W9NY4000013
– INY4 – PISTA CICLOPEDONALE – SEZIONI TRASVERSALI – TAVOLA 6	IN0R11E22W9NY4000014
– INY4 – PISTA CICLOPEDONALE – SEZIONI TRASVERSALI – TAVOLA 7	IN0R11E22W9NY4000015
– INY4 – PISTA CICLOPEDONALE – SEZIONI TRASVERSALI – TAVOLA 8	IN0R11E22W9NY4000016
– INY4 – PISTA CICLOPEDONALE – SEZIONI TRASVERSALI – TAVOLA 9	IN0R11E22W9NY4000017
– INY4 – PISTA CICLOPEDONALE – SEZIONI TRASVERSALI – TAVOLA 10	IN0R11E22W9NY4000018
– INY4 – PISTA CICLOPEDONALE – SEZIONI TRASVERSALI – TAVOLA 11	IN0R11E22W9NY4000019
– INY4 – PISTA CICLOPEDONALE – SEZIONI TRASVERSALI – TAVOLA 12	IN0R11E22W9NY4000020
– INY4 – PISTA CICLOPEDONALE – SEZIONI TRASVERSALI – TAVOLA 13	IN0R11E22W9NY4000021
– INY4 – PISTA CICLOPEDONALE – SEZIONI TRASVERSALI – TAVOLA 14	IN0R11E22W9NY4000022
– INY4 – PISTA CICLOPEDONALE – SEZIONI TRASVERSALI – TAVOLA 15	IN0R11E22W9NY4000023
– INY4 – PISTA CICLOPEDONALE – SEZIONI TRASVERSALI – TAVOLA 16	IN0R11E22W9NY4000024
– INY4 – PISTA CICLOPEDONALE – MURO DI SOSTEGNO CAVALCAVIA A4 – CARPENTERIA	IN0R11E2RGNY4B0001
– INY4 – SEZIONI TIPO	IN0R11E22W2NY4D0001
– INY4 – PARTICOLARI COSTRUTTIVI	IN0R11E2RGNY4D0001
– IN29 – ROTATORIA – PLANIMETRIA E PROFILO	IN0R11E2L2IN29B0001
– IN29 – ROTATORIA – SEZIONI TRASVERSALI	IN0R11E22W9IN29B0001

NOTE GENERALI

– TUTTE LE MISURE SONO ESPRESSE IN METRI
– TUTTE LE QUOTE ALTIMETRICHE SONO ESPRESSE IN METRI s.l.m.
– TUTTE LE PROGRESSIVE SONO ESPRESSE IN CHILOMETRI
– TUTTE LE COORDINATE SONO ESPRESSE IN METRI
– Q.R.= QUOTA DI RIFERIMENTO

COMMITTENTE: RFI RETE FERROVIARIA ITALIANA – GRUPPO FERROVIE DELLO STATO

ALTA SORVEGLIANZA: ITALFERR – GRUPPO FERROVIE DELLO STATO

GENERAL CONTRACTOR: Cepav due – Consorzio ENI per l' Alta Velocità

INFRASTRUTTURE FERROVIARIE STRATEGICHE DEFINITE DALLA LEGGE OBIETTIVO N. 443/01

LINEA A.V. /A.C. TORINO - VENEZIA Tratta MILANO - VERONA
Lotto funzionale Brescia-Verona
PROGETTO ESECUTIVO

INY4 - INTERVENTO DI RIQUALIFICAZIONE S.P.26 "MORENICA"
ASSE PRINCIPALE
PROFILO LONGITUDINALE

GENERAL CONTRACTOR: Consorzio Cepav due – Il Direttore del Consorzio (Ing. T. Tofanini) – Data: 05 FEB 2019
DIRETTORE LAVORI: Verifica per Costituzione – Data:
SCALA: 1:1000/100

COMMESSA	LOTTO	FASE	ENTE	TIPO DOC.	OPERA/DISCIPLINA	PROGR.	REV.
IN0R	11	E	E2	F7	INY400	001	A

PROGETTAZIONE

Rev.	Descrizione	Redatto	Data	Verificato	Data
A	EMISSIONE	Rocca	31/10/18	Aletto	31/10/18
B					
C					

PROGETTISTA – Dott. Ing. Mario Aletto – Ordine degli Ingegneri della Provincia di Torino n. 8408 – Settore Civile e Ambientale

CIG. 751447334A

Stampato dal Service di plottaggio ITALFERR S.p.A. ALBA S.r.l.

File: IN0R11EE2F7INY400001A_02.dwg

Progetto cofinanziato dalla Unione Europea

CUP: F81H91000000008

Scala di plot: 1: