



STRADA PROVINCIALE S.P.N.26 "MORENICA"
CATEGORIA "C2" - EXTRAURBANA SECONDARIA


SEZIONE TIPO ASSE PRINCIPALE CON ALLARGAMENTO IN DX
SCALA 1:50

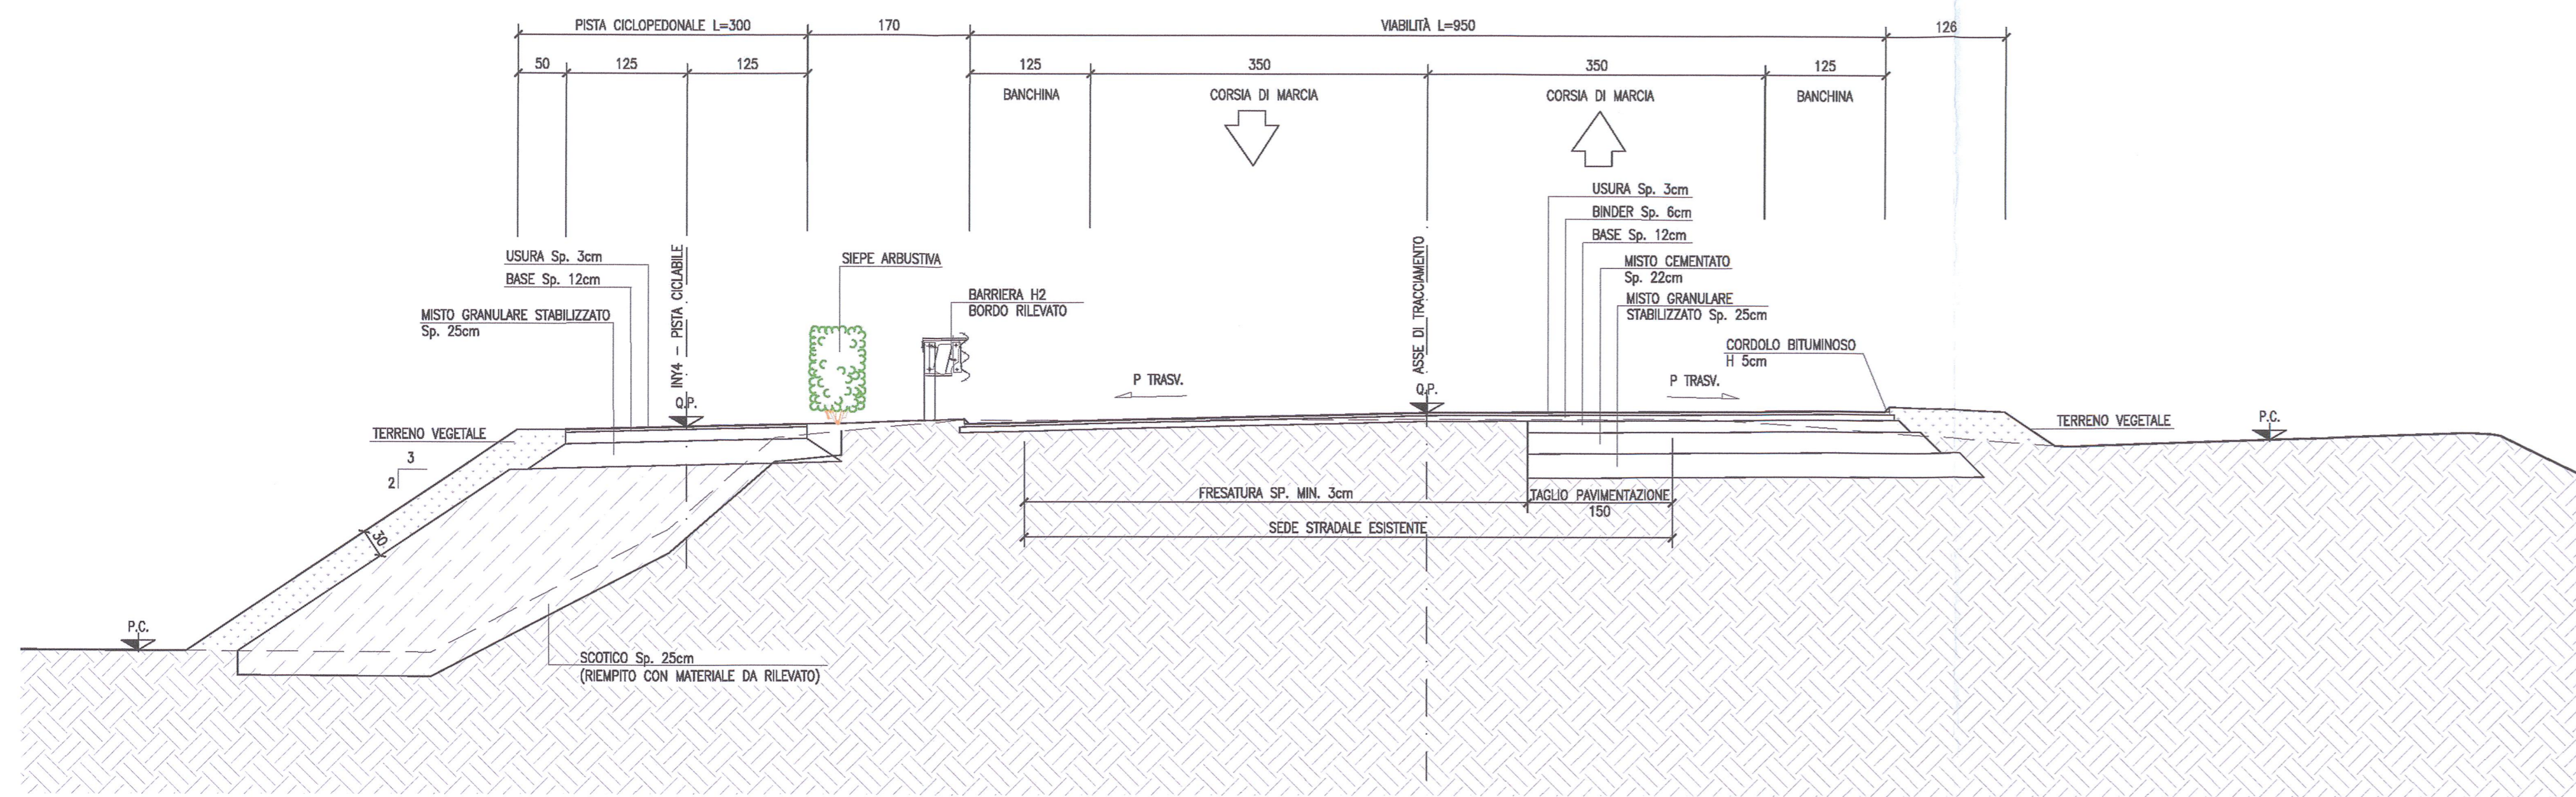


SEZIONE TIPO ASSE PRINCIPALE CON ALLARGAMENTO IN SX
SCALA 1:50

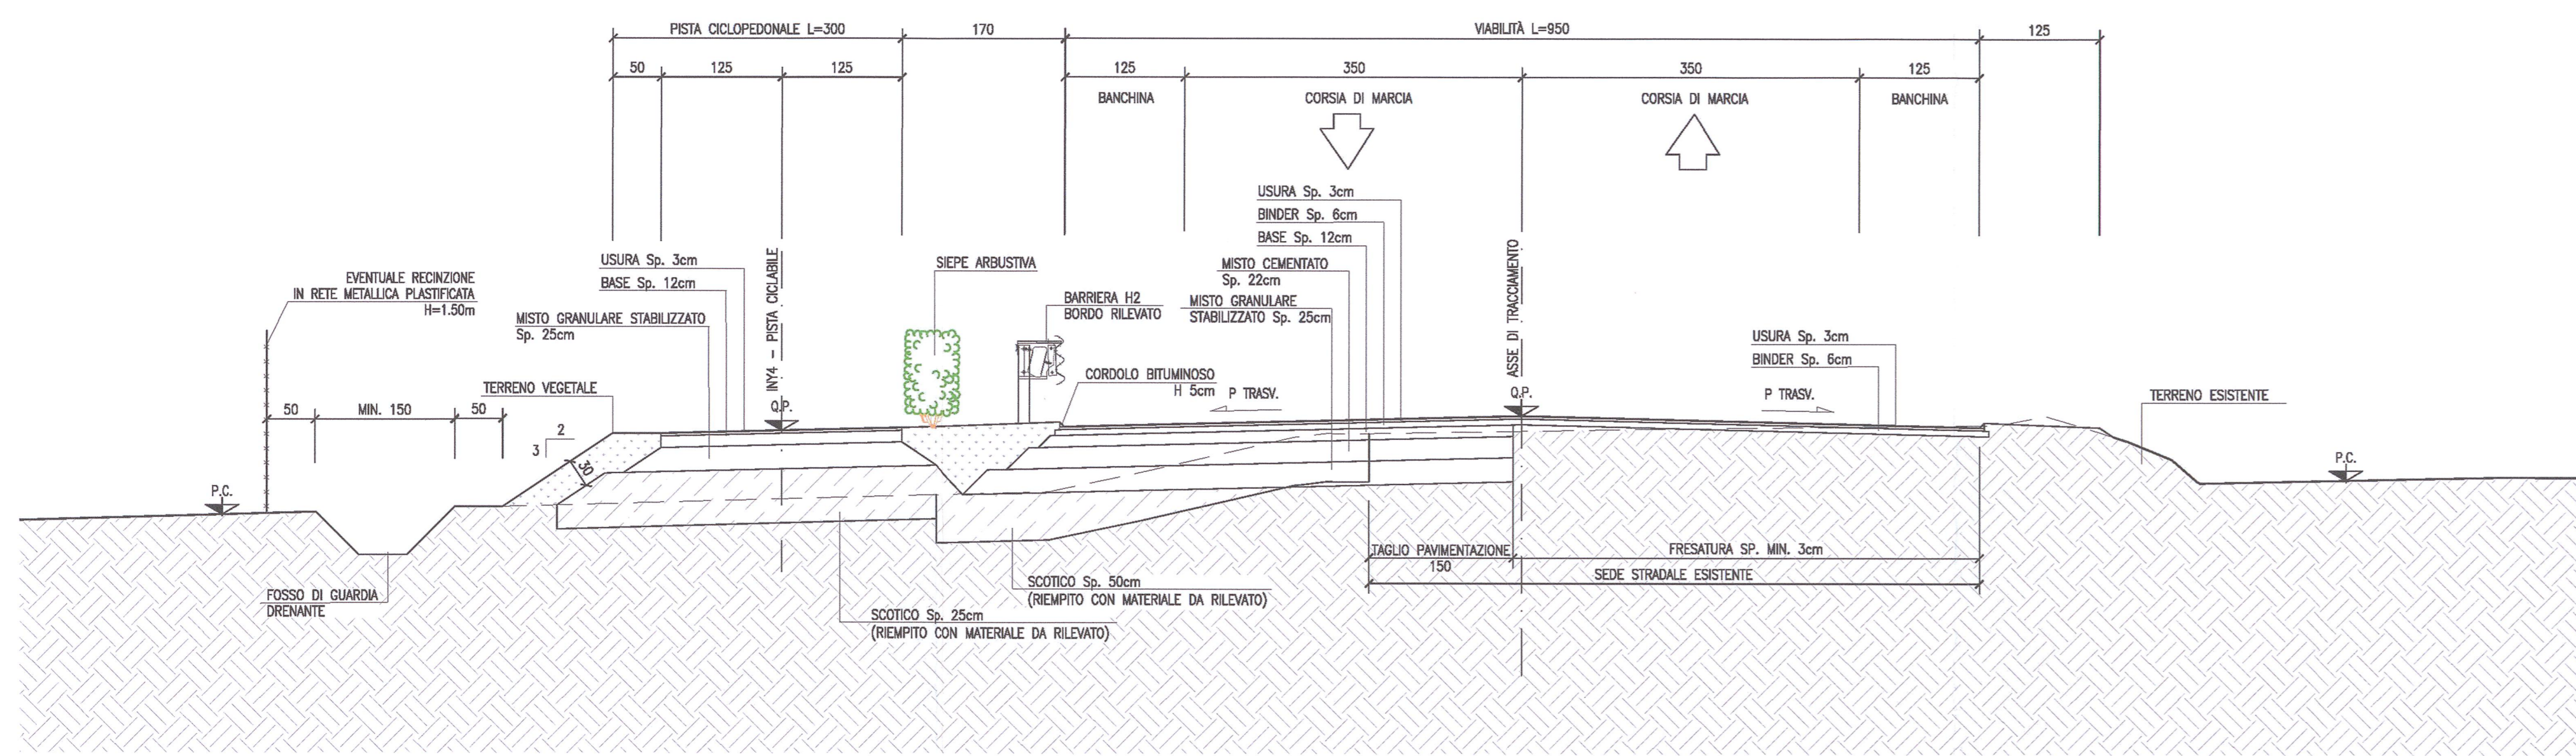


SEZIONE TIPO ROTATORIA INZ9
SCALA 1:50

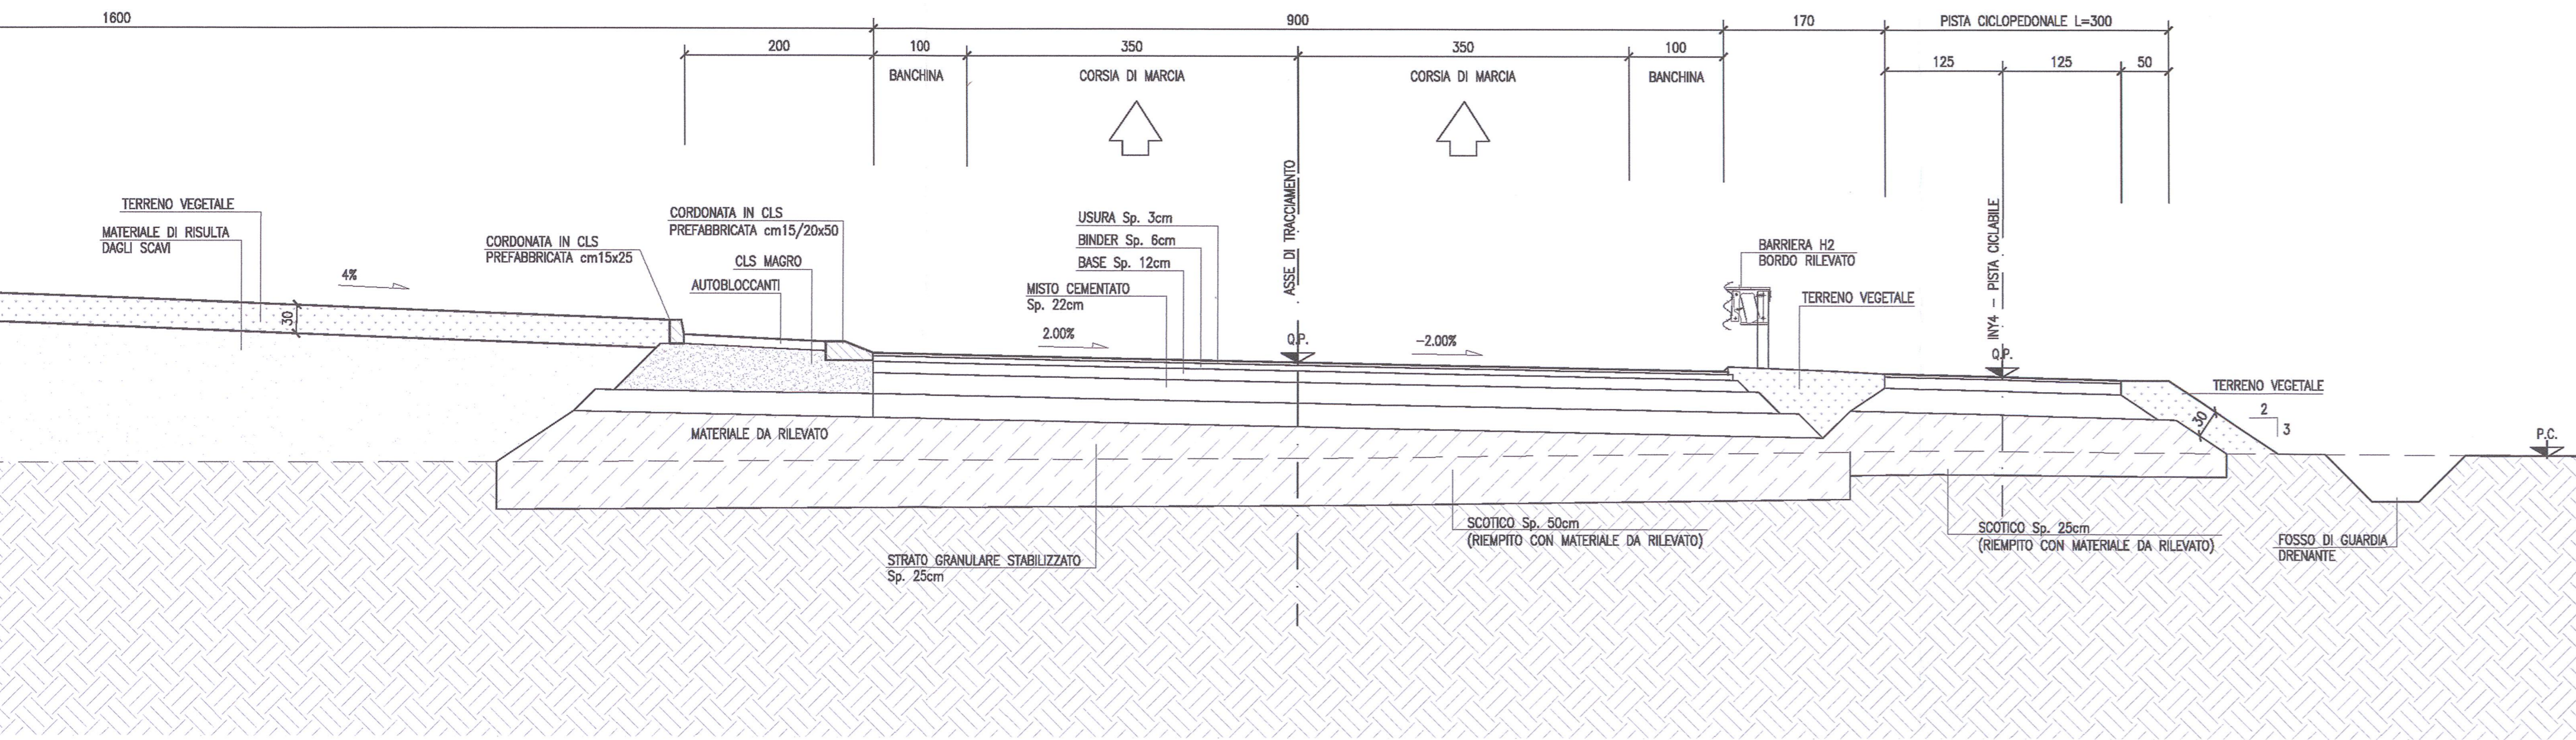


SEZIONE TIPO ROTATORIA NORD
SCALA 1:50

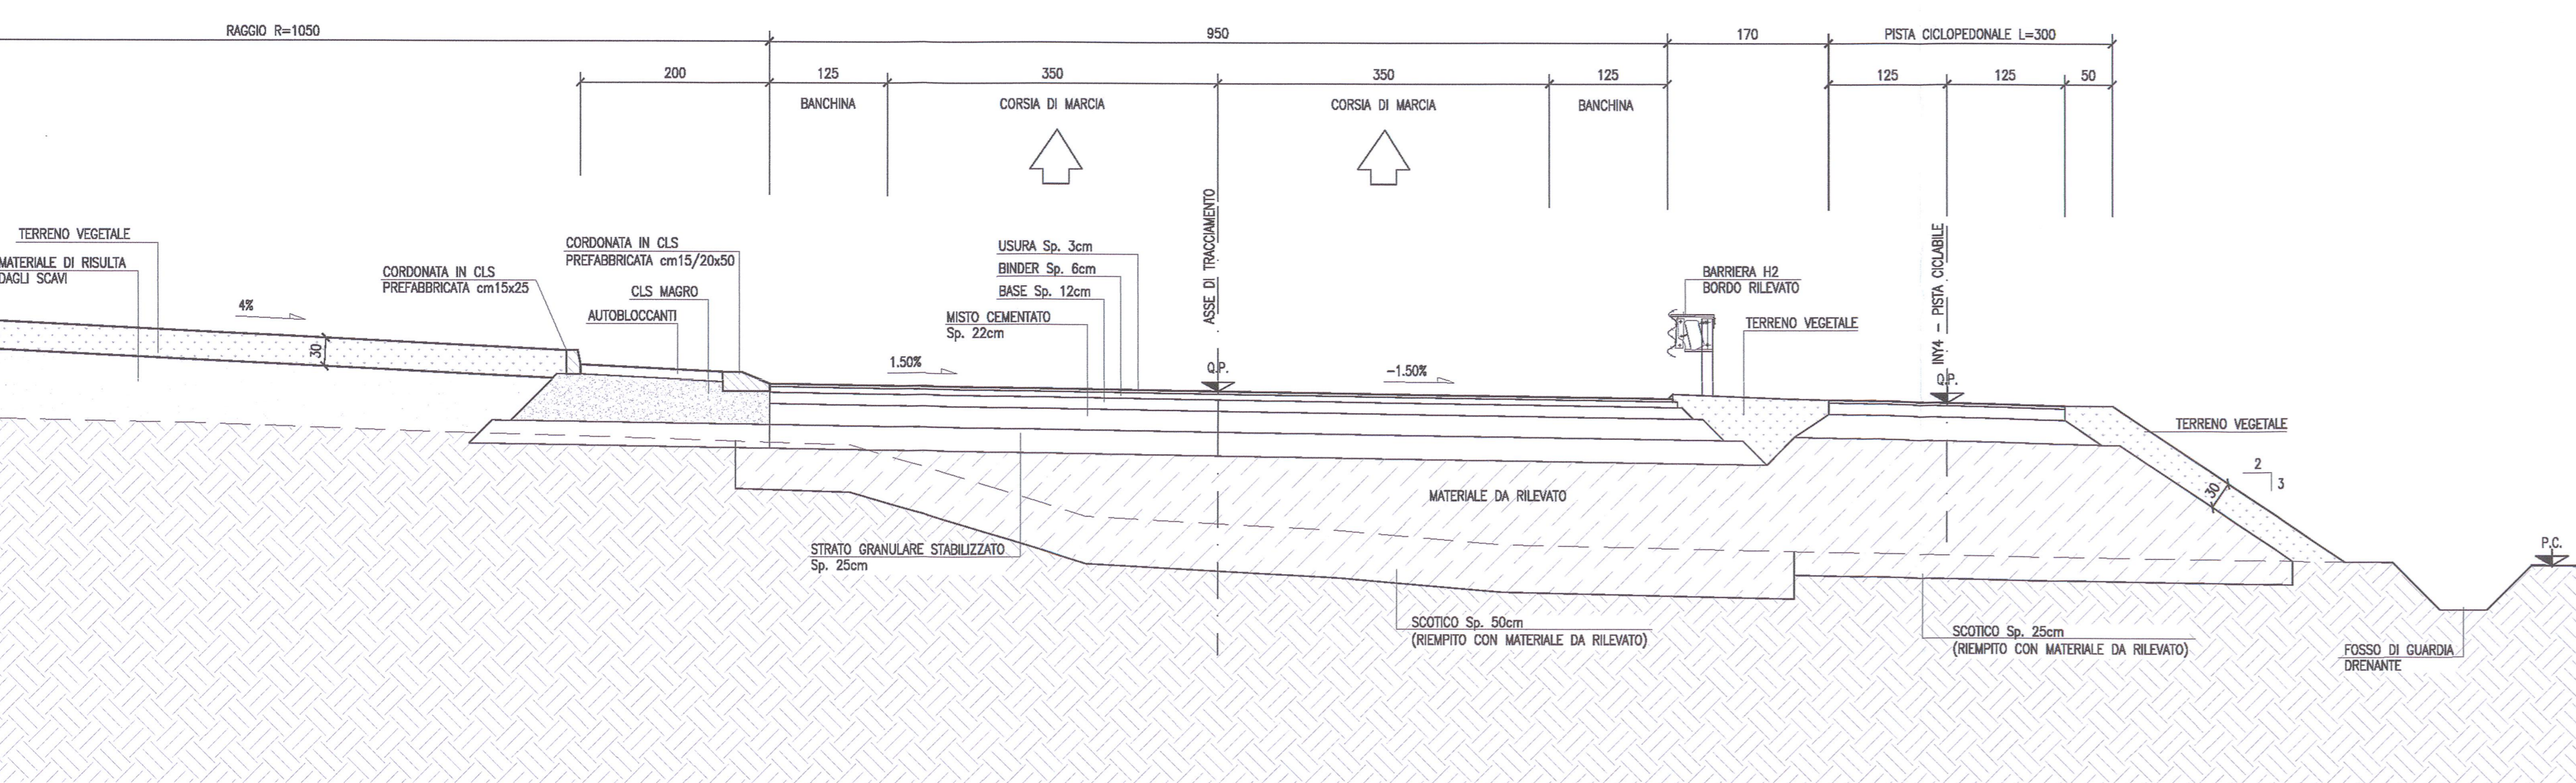


SEZIONE TIPO PISTA CICLOPEDONALE IN AFFIANCAMENTO
STRADA ESISTENTE - DA PK 0+000 A PK 1+155
SCALA 1:50

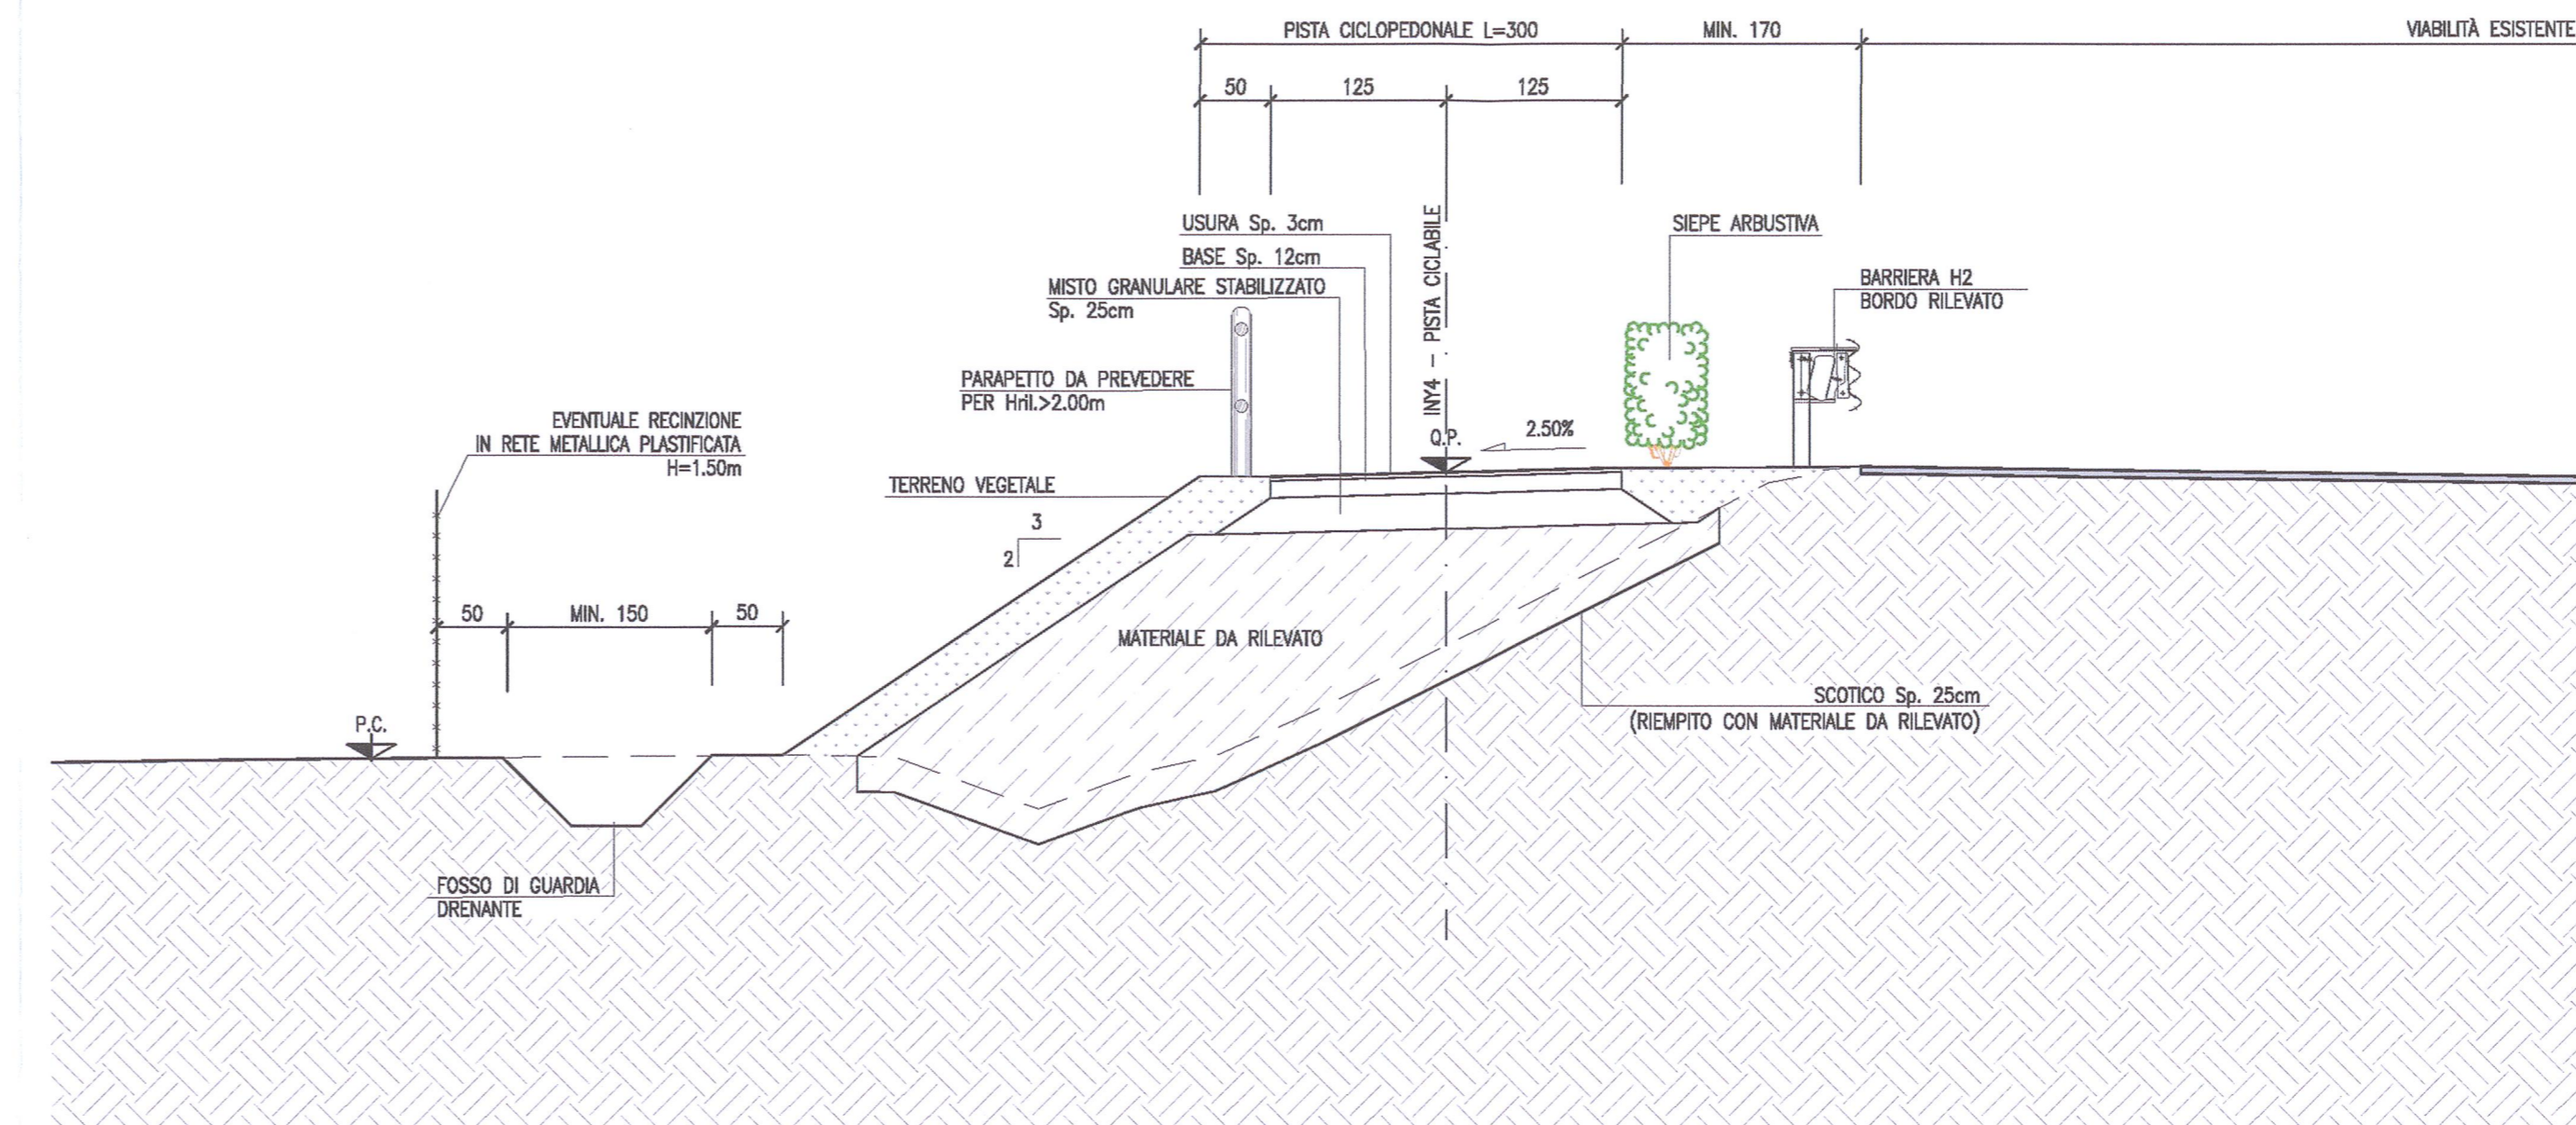


SEZIONE TIPO PISTA PEDONALE
DA PK 2+493 A PK 2+600
SCALA 1:50

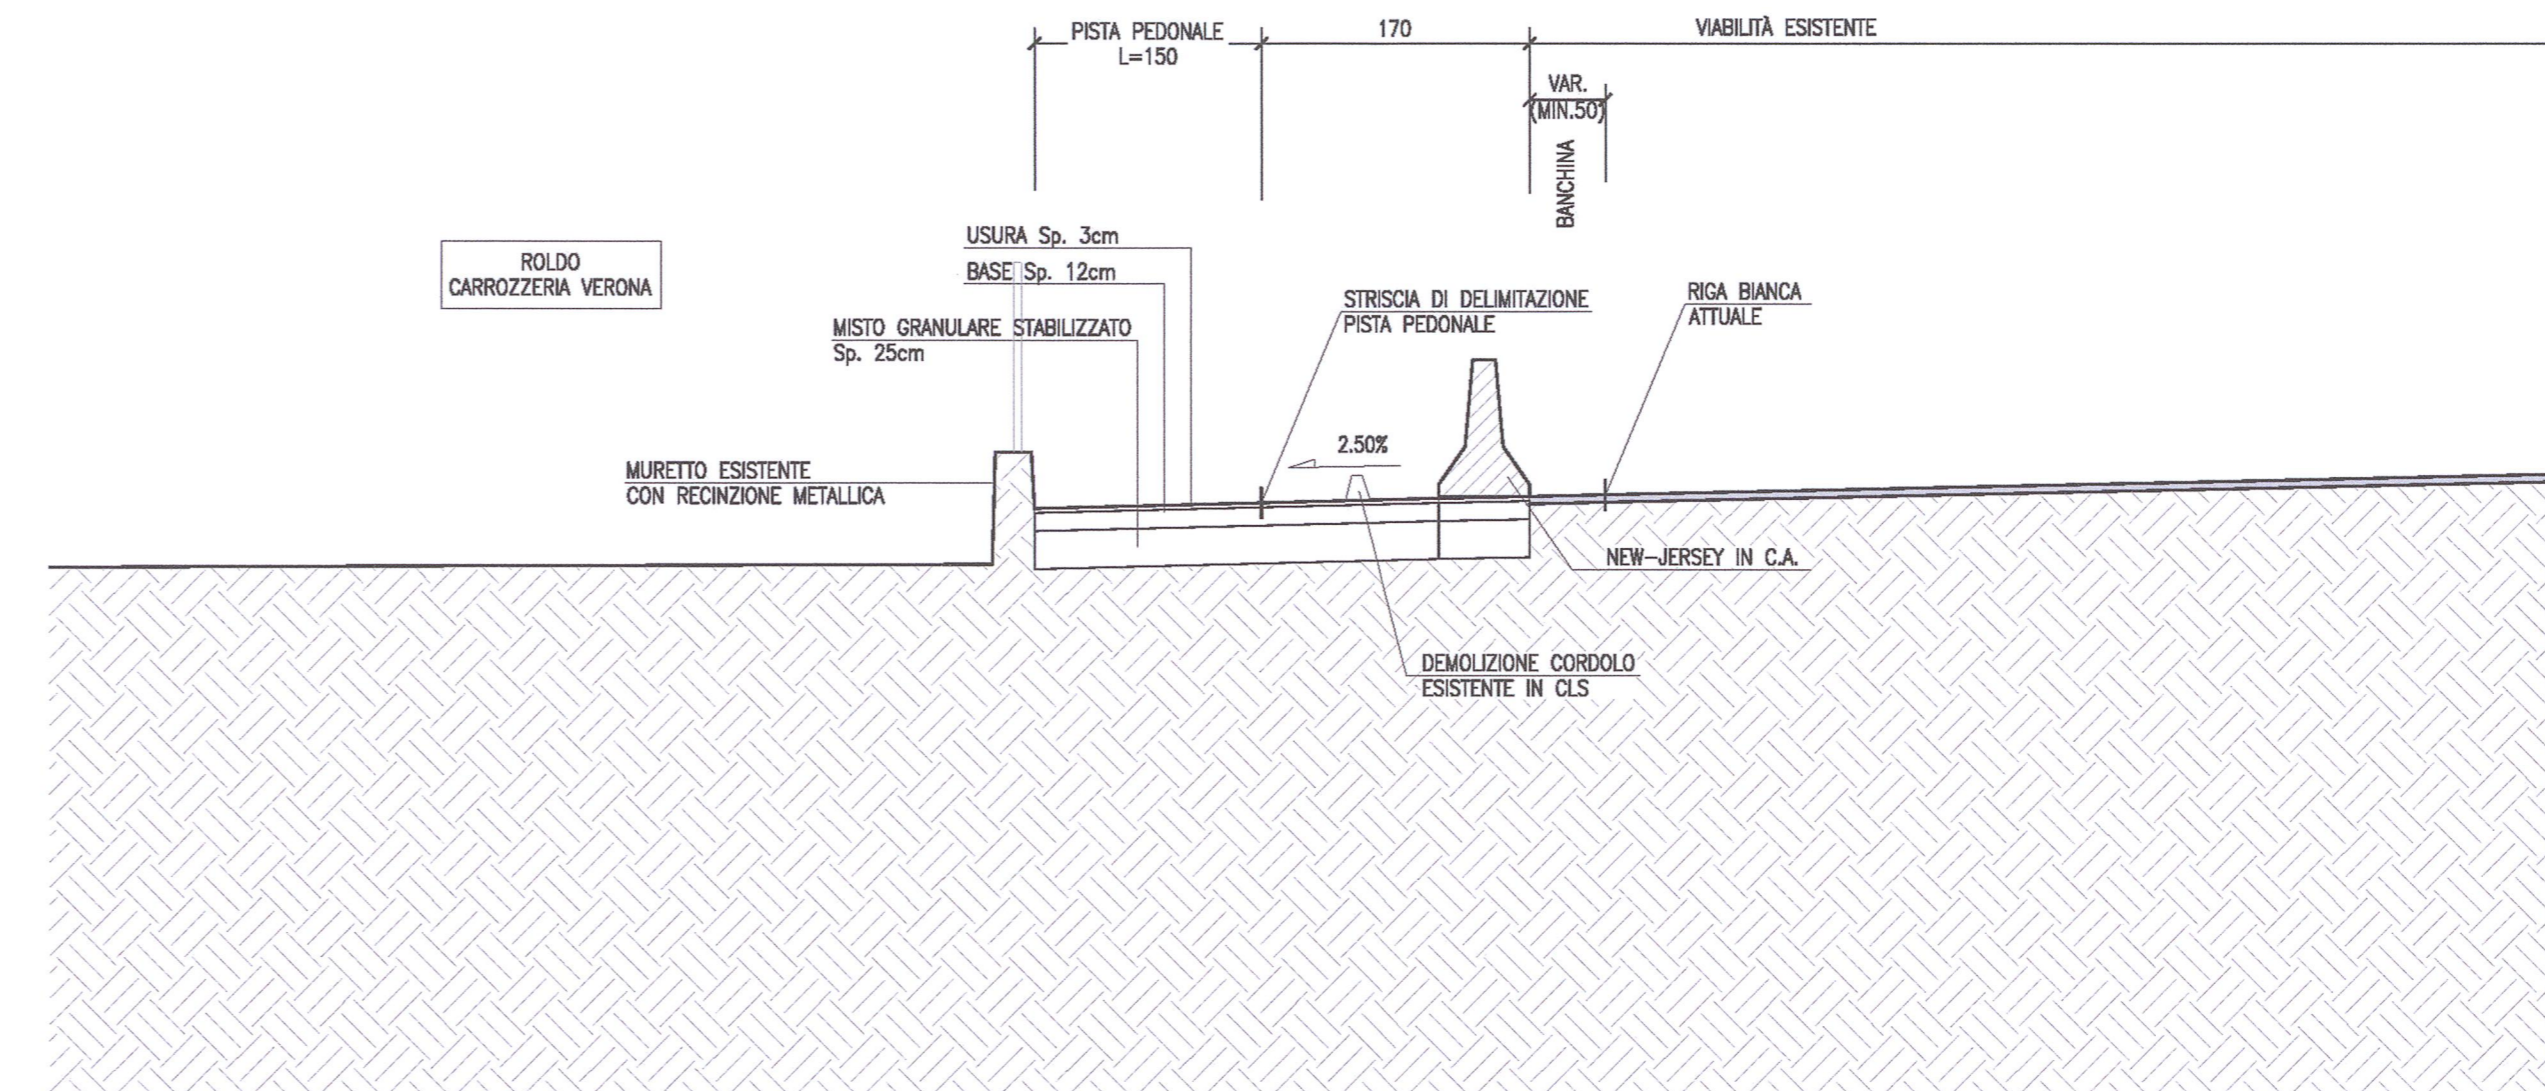

SEZIONE TIPO PISTA CICLOPEDONALE SU VIADOTTO ESISTENTE
SCALA 1:50

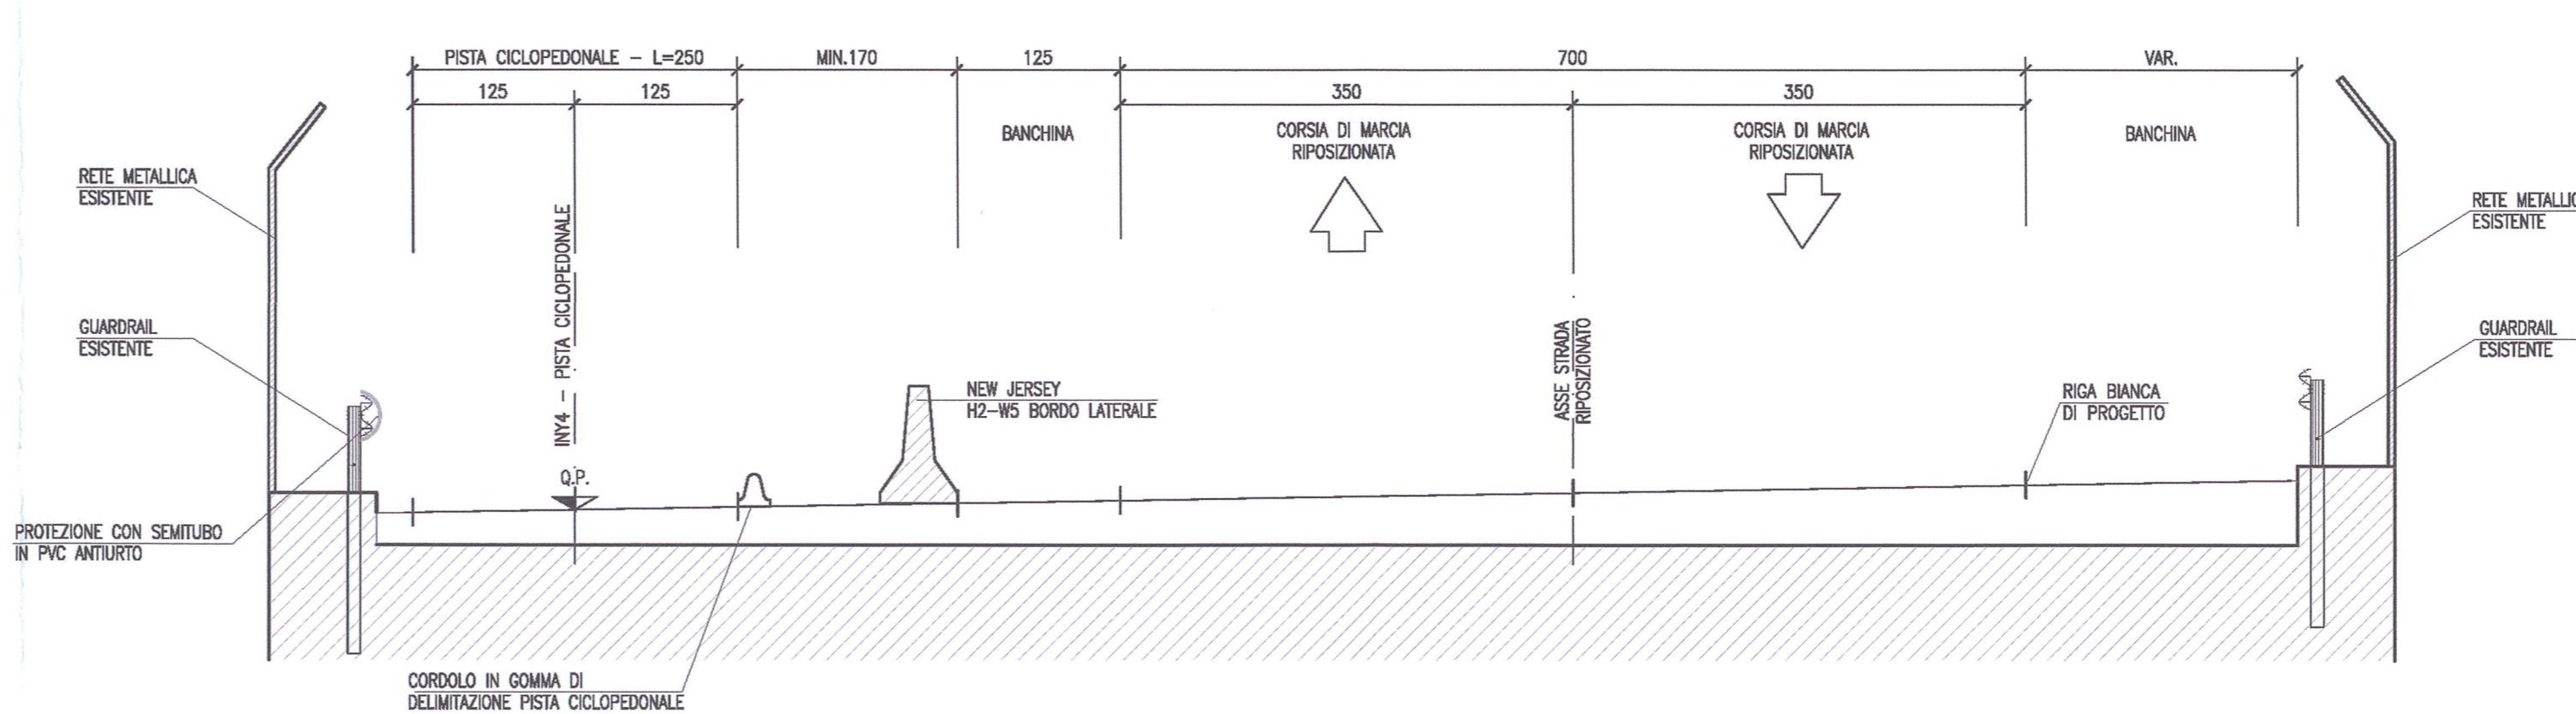

SEZIONE TIPO PISTA CICLOPEDONALE SU RAMPE VIADOTTO ESISTENTE
DA PK 2+660 A PK 2+797 E DA PK 2+865 A PK 2+927
SCALA 1:50

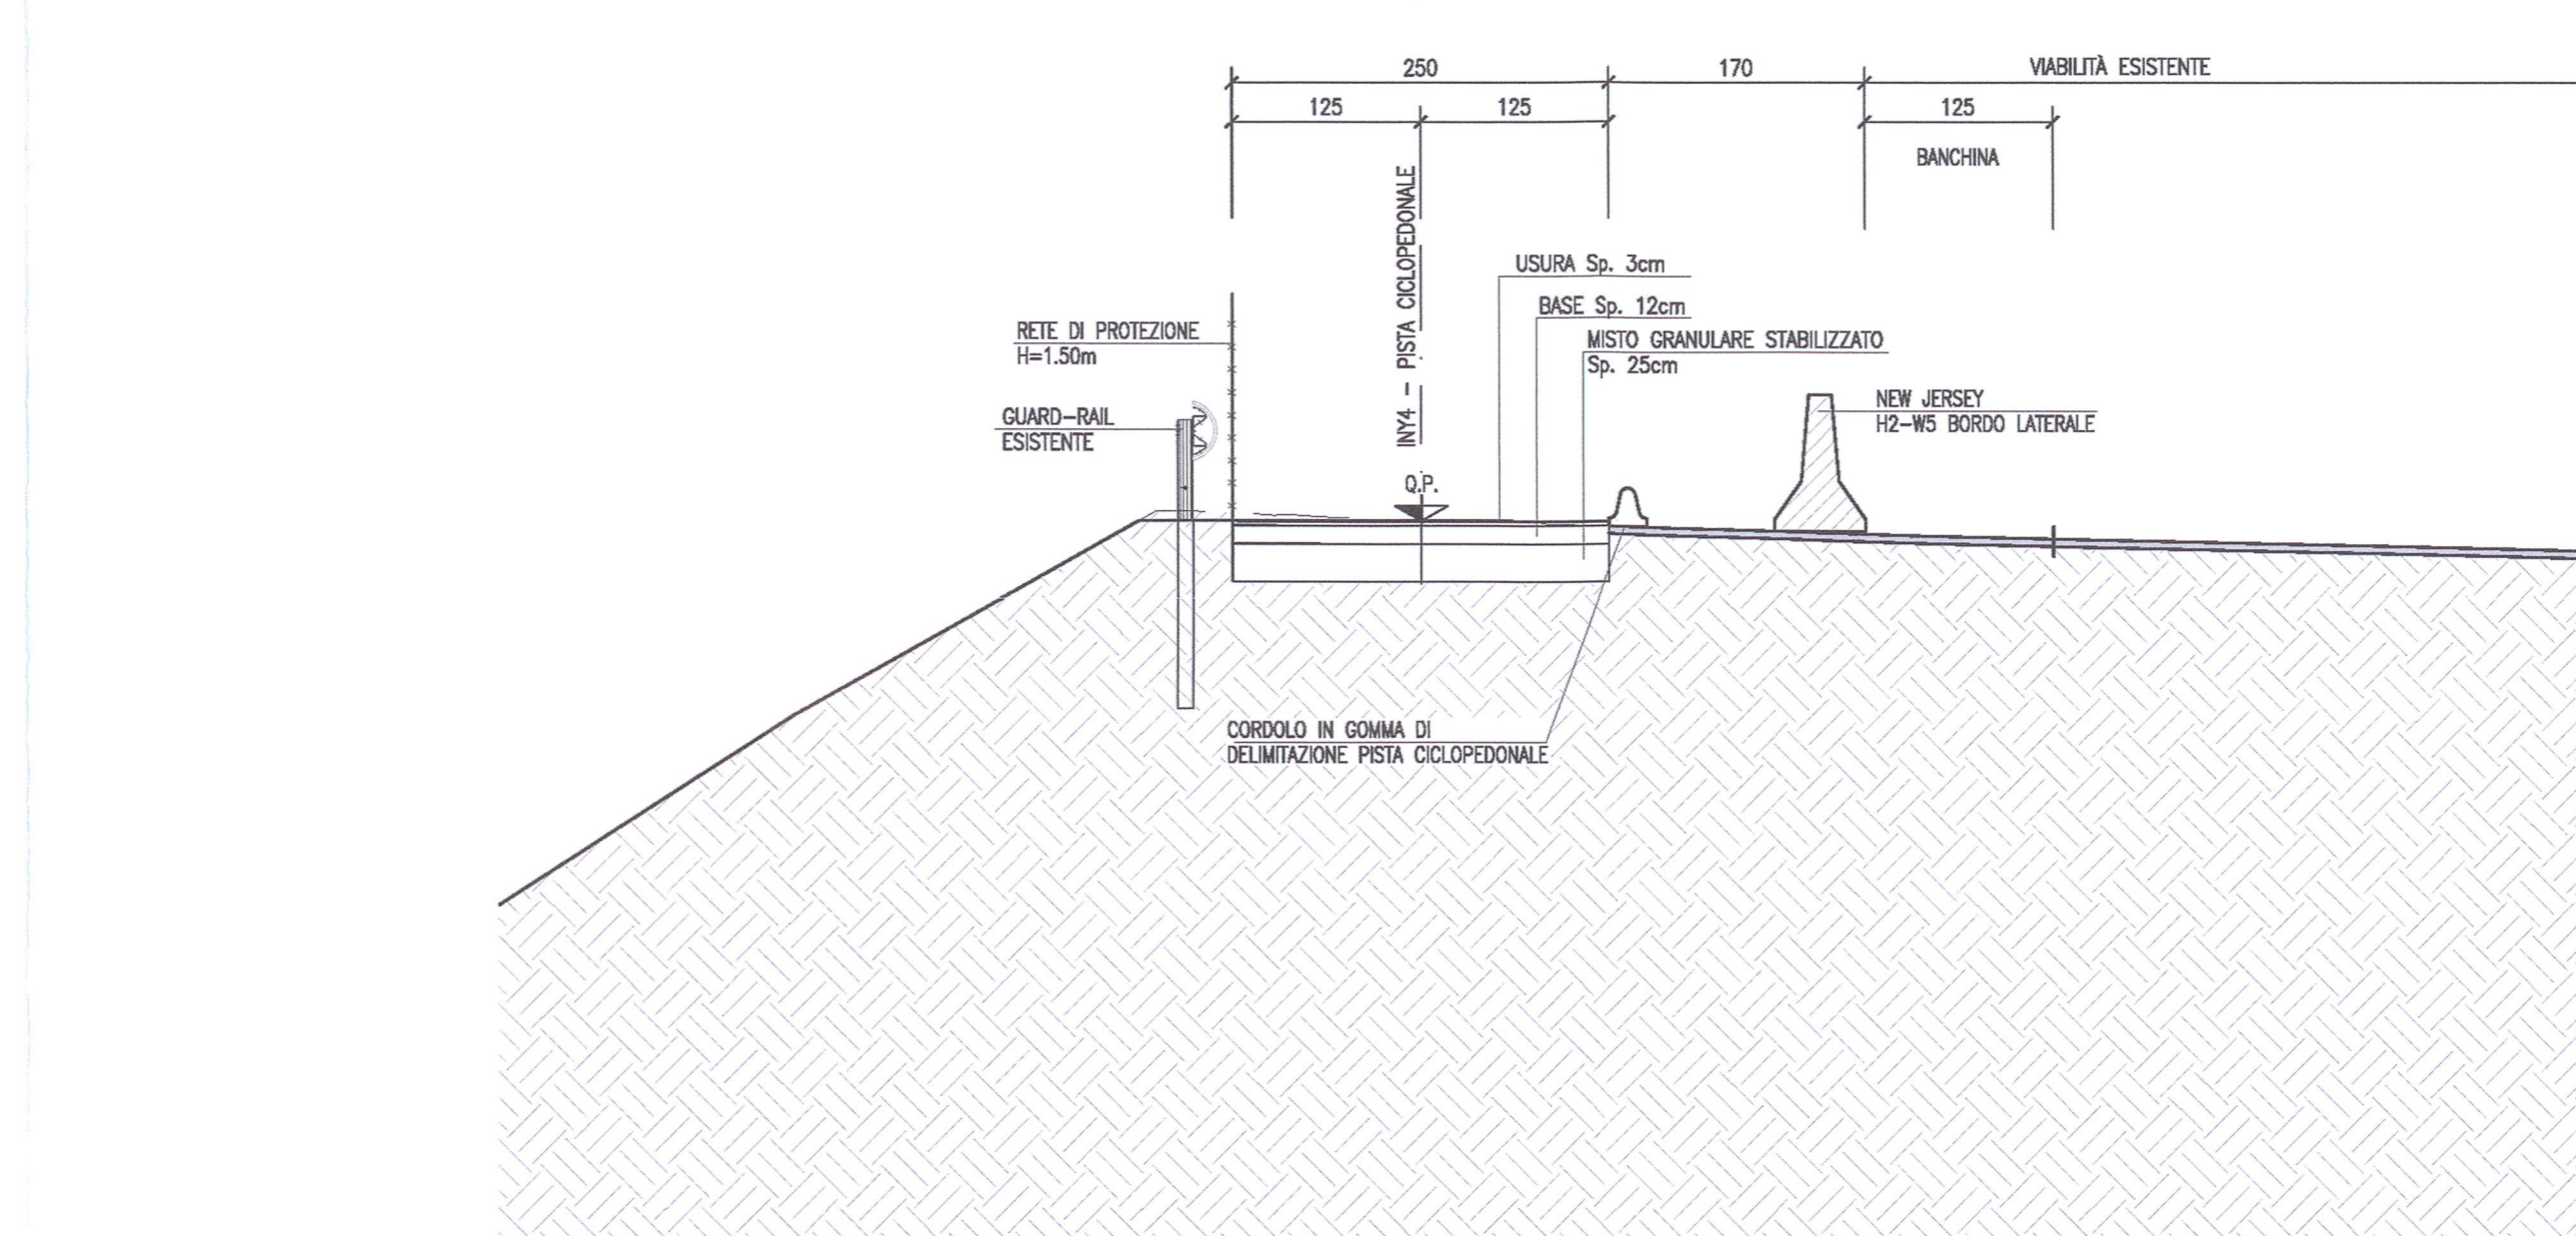

DISEGNI DI RIFERIMENTO

DESCRIZIONE	CODICE
IN4 - RELAZIONE TECNICA GENERALE	INOR11E22WZNY400001
IN4 - PLANIMETRIA STATO DI FATTO	INOR11E22WZNY400001
IN4 - PLANIMETRIA DI PROGETTO - TAVOLA 1	INOR11E22WZNY400001
IN4 - PLANIMETRIA DI PROGETTO - TAVOLA 2	INOR11E22WZNY400001
IN4 - PLANIMETRIA DI PROGETTO - TAVOLA 3	INOR11E22WZNY400001
IN4 - ASSE PRINCIPALE E ROTAZIONE - PLANIMETRIA DI TRACCIAMENTO	INOR11E22WZNY400001
IN4 - ASSE PRINCIPALE - PROFILO LONGITUDINALE	INOR11E22WZNY400001
IN4 - ASSE PRINCIPALE - SEZIONI TRASVERSALI - TAVOLA 1	INOR11E22WZNY400001
IN4 - ASSE PRINCIPALE - SEZIONI TRASVERSALI - TAVOLA 2	INOR11E22WZNY400001
IN4 - ASSE PRINCIPALE - SEZIONI TRASVERSALI - TAVOLA 3	INOR11E22WZNY400001
IN4 - ASSE PRINCIPALE - SEZIONI TRASVERSALI - TAVOLA 4	INOR11E22WZNY400001
IN4 - ASSE PRINCIPALE - SEZIONI TRASVERSALI - TAVOLA 5	INOR11E22WZNY400001
IN4 - ASSE PRINCIPALE - SEZIONI TRASVERSALI - TAVOLA 6	INOR11E22WZNY400001
IN4 - ASSE PRINCIPALE - SEZIONI TRASVERSALI - TAVOLA 7	INOR11E22WZNY400001
IN4 - ASSE PRINCIPALE - SEZIONI TRASVERSALI - TAVOLA 8	INOR11E22WZNY400001
IN4 - ROTATORIA NORD - PLANIMETRIA E PROFILO	INOR11E22WZNY400001
IN4 - ROTATORIA NORD - SEZIONI TRASVERSALI	INOR11E22WZNY400001
IN4 - ROTATORIA NORD - VIA MORSARA - SEZIONI TRASVERSALI	INOR11E22WZNY400001
IN4 - PISTA CICLOPEDONALE - PLANIMETRIA DI TRACCIAMENTO - TAVOLA 1	INOR11E22WZNY400001
IN4 - PISTA CICLOPEDONALE - PLANIMETRIA DI TRACCIAMENTO - TAVOLA 2	INOR11E22WZNY400001
IN4 - PISTA CICLOPEDONALE - PROFILO LONGITUDINALE - TAVOLA 1	INOR11E22WZNY400001
IN4 - PISTA CICLOPEDONALE - PROFILO LONGITUDINALE - TAVOLA 2	INOR11E22WZNY400001
IN4 - PISTA CICLOPEDONALE - SEZIONI TRASVERSALI - TAVOLA 1	INOR11E22WZNY400001
IN4 - PISTA CICLOPEDONALE - SEZIONI TRASVERSALI - TAVOLA 2	INOR11E22WZNY400001
IN4 - PISTA CICLOPEDONALE - SEZIONI TRASVERSALI - TAVOLA 3	INOR11E22WZNY400001
IN4 - PISTA CICLOPEDONALE - SEZIONI TRASVERSALI - TAVOLA 4	INOR11E22WZNY400001
IN4 - PISTA CICLOPEDONALE - SEZIONI TRASVERSALI - TAVOLA 5	INOR11E22WZNY400001
IN4 - PISTA CICLOPEDONALE - SEZIONI TRASVERSALI - TAVOLA 6	INOR11E22WZNY400001
IN4 - PISTA CICLOPEDONALE - SEZIONI TRASVERSALI - TAVOLA 7	INOR11E22WZNY400001
IN4 - PISTA CICLOPEDONALE - SEZIONI TRASVERSALI - TAVOLA 8	INOR11E22WZNY400001
IN4 - PISTA CICLOPEDONALE - SEZIONI TRASVERSALI - TAVOLA 9	INOR11E22WZNY400001
IN4 - PISTA CICLOPEDONALE - SEZIONI TRASVERSALI - TAVOLA 10	INOR11E22WZNY400001
IN4 - PISTA CICLOPEDONALE - SEZIONI TRASVERSALI - TAVOLA 11	INOR11E22WZNY400001
IN4 - PISTA CICLOPEDONALE - SEZIONI TRASVERSALI - TAVOLA 12	INOR11E22WZNY400001
IN4 - PISTA CICLOPEDONALE - SEZIONI TRASVERSALI - TAVOLA 13	INOR11E22WZNY400001
IN4 - PISTA CICLOPEDONALE - SEZIONI TRASVERSALI - TAVOLA 14	INOR11E22WZNY400001
IN4 - PISTA CICLOPEDONALE - SEZIONI TRASVERSALI - TAVOLA 15	INOR11E22WZNY400001
IN4 - PISTA CICLOPEDONALE - SEZIONI TRASVERSALI - TAVOLA 16	INOR11E22WZNY400001
IN4 - SEZIONI TIPO	INOR11E22WZNY400001
IN4 - PARTICOLARI COSTRUTTIVI	INOR11E22WZNY400001
INZ - ROTATORIA - PLANIMETRIA E PROFILO	INOR11E22WZNY400001
INZ - ROTATORIA - SEZIONI TRASVERSALI	INOR11E22WZNY400001

NOTE GENERALI

- RILEVATO STRADALE: dovranno essere impiegati materiali appartenenti ai gruppi A1, A2-4, A2-5 e A3
- BONIFICA: dovranno essere impiegati materiali appartenenti ai gruppi A1, A2-4, A2-5 e A3
- PIANO DI POSA IN TRINCEA: dovrà avere a rollatura eseguita una densità pari al 95% della norma AASHTO MOD T / 18057

COMMITTENTE: **RFI** RETE FERROVIARIA ITALIANA GRUPPO FERROVIE DELLO STATO

ALTA Sorveglianza: **ITALFERR** GRUPPO FERROVIE DELLO STATO

GENERAL CONTRACTOR: **Cepav due** Consorzio ENI per l'Alta Velocità

INFRASTRUTTURE FERROVIARIE STRATEGICHE DEFINITE DALLA LEGGE OBIETTIVO N. 443/01

LINEA A.V. I.A.C. TORINO - VENEZIA Tratta MILANO - VERONA
Lotto funzionale Brescia-Verona
PROGETTO ESECUTIVO

INY4 - INTERVENTO DI RIQUALIFICAZIONE S.P.26 "MORENICA"
SEZIONI TIPO

GENERAL CONTRACTOR: **Cepav due** Consorzio ENI per l'Alta Velocità

COMMESSA LOTTO FASE ENTE TIPO DOC. OPERA/DISCIPLINA PROG. REV.

INOR 11 E E2 WZ INY400 001 A

PROGETTAZIONE

Rev.	Descrizione	Rev.	Data	Rev.	Data
A	EMISSIONE	11	31/10/16	11	31/10/16
B					
C					

Stampato dal Servizio di pittingo ITALFERR S.p.A. ALBA S.r.l.