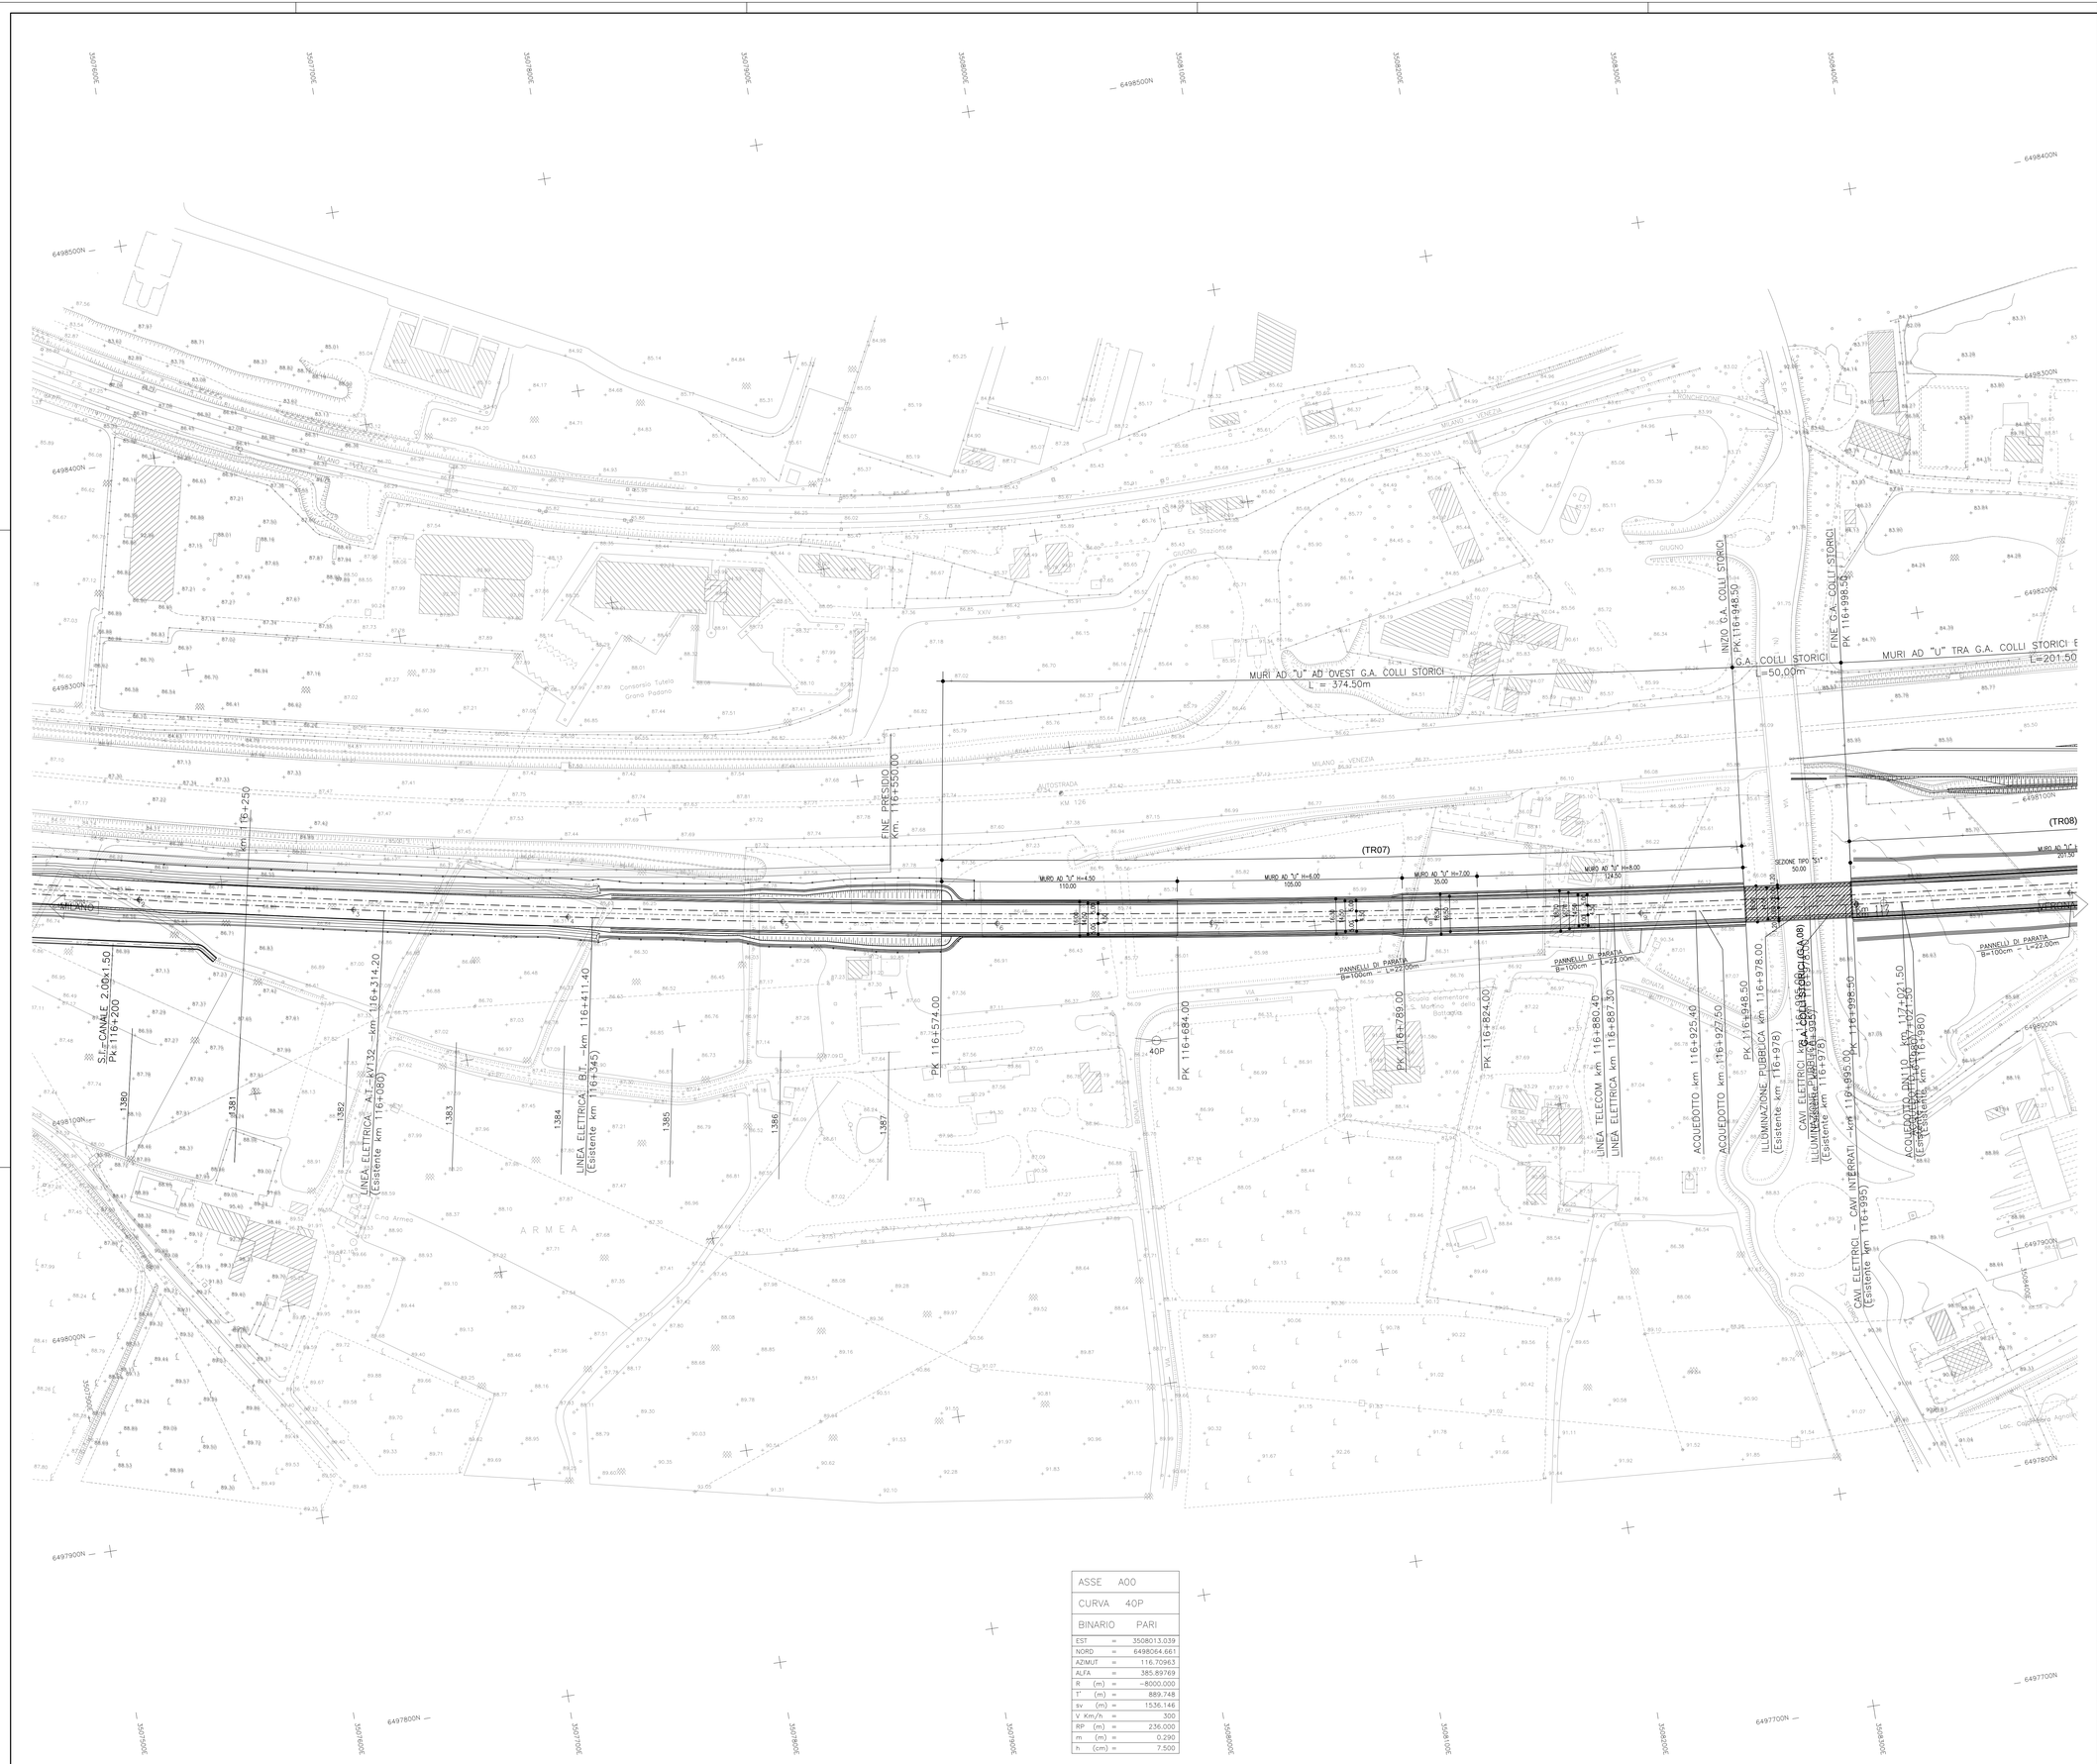

ASSE	A00
CURVA	40P
BINARIO	PARI
EST =	3508013.039
NORD =	6498064.661
AZIMUT =	116.70963
ALFA =	385.89769
R (m) =	-8000.000
T (m) =	889.748
sv (m) =	1536.146
V Km/h =	300
RP (m) =	236.000
m (m) =	0.290
h (cm) =	7.500

DISEGNI DI RIFERIMENTO

DESCRIZIONE	CODICE
COROGRAFIA GENERALE 1:25000 - DA KM 95+000.000 A KM 140+779,664 -TAV.3	A20200DE2C3IF0001003
COROGRAFIA 1:10000 DA KM 114+000,0 A KM 122+000,00 TAV.11	A20200DE2C4IF0001011
PLANIMETRIA DI TRACCIAMENTO LINEA AC DA KM 112+924,970 A KM 117+424,970	A20200DE2P5IF0008020
PLANIMETRIA GENERALE LINEA AC DA KM 113+120 A KM 117+620	A20200DE2P5IF0010020
PROFILO LONGITUDINALE - ASSE LINEA AC DA KM 108+424,970 A KM 117+424,970	A20200DE2P5IF0001010
QUADRO D'UNIONE PLANIMETRIE TAV.2	A20200DE2M3IF0001002
QUADRO D'UNIONE PLANIMETRIE TAV.3	A20200DE2M3IF0001003
SEZIONI TRASVERSALI LINEA AC DA KM 116+000.000 A KM 116+550.000	A20200DE2W9IF0001159
SEZIONI TRASVERSALI LINEA AC DA KM 116+600,000 A KM 117+450,000	A20200DE2W9IF0001160
PROFILO LONGITUDINALE LINEA AC DAL KM 115+900.000 AL KM 116+800.000	A20200DE2F7IF0001100
PROFILO LONGITUDINALE LINEA AC DAL KM 116+800,000 AL KM 117+700,000	A20200DE2F7IF0001101
PLANIMETRIE E PROFILI CON MURI DA KM 116+550.000 A KM 116+800.000	A20200DE2L7RI0005012
PIANO SCHEMATICO DI LINEA	A20200DE2PXIF0000001
PROFILO LONG DI TRACCIAMENTO LINEA AC DA KM 108+424,970 A KM 117+424,970	A20200DE2P5IF0008010
PIANO ACCESSIBILITA' ALLA LINEA DA KM 113+120 A KM 117+620	A20200DE2P5RI0008020
SOVR FER - PIANO TIPICO IN LINEA DELLA SOVRASTRUTTURA LINEA AC E IC	A20200DE2PB5F0000001
PIANO SCHEMATICO DELL' ARMAMENTO	A20200DE2PX5F0000001
SOVRASTRUTTURA FERROVIARIA- SEZIONI TIPO IN RILEVATO/TRINCEA - LINEA AC	A20200DE2W8SF0000001
SOVRASTRUTTURA FERROVIARIA- SEZIONI TIPO VIADOTTO LINEA AC e IC	A20200DE2WBSF0000005
SOVR FER - SEZ TIPO IN GALLERIA NATIARTIPOLICENTRICA LINEA AC	A20200DE2WBSF0000003
SOVR FER - SEZIONI TIPO IN GALLERIA ART SCATOLARE LINEA AC e IC	A20200DE2WBSF0000004
PISTA AREA INT. DA Pk 116+224,970 a Pk. 117+024,970 PLAN. - PROF.	A20200DE2P7IF0005071

IL CODICE COMMESSA "A202" E' STATO SOSTITUITO CON "IN05"

NOTE GENERALI

LEGENDA

- Km 1 — CHILOMETRICA
- 5 — ETTOMETRICA
- TANGENTE PRIMITIVA
- 98.81 — QUOTA TERRENO
- CANCELLO D'ACCESSO ALLA PISTA DI SERVIZIO
- RECINZIONE PISTA DI SERVIZIO
- PIAZZOLA D'INVERSIONE
- V1 — VERTICE TRACCIAMNETO PLANIMETRICO VIABILITA' D'ACCESSO AI PIAZZALI TECNOLOGICI
- CANALETTA DI SMALTIMENTO ACQUE DI PIATTAFORMA
- 1424 — SEZIONI TRASVERSALI
- 6497600N / 3500015E — PARAMETRATURA CARTOGRAFICA
- DEVIAZIONE IDRAULICA FOSSO RIVESTITO AD "U" in CLS
- PRESIDIO DI SICUREZZA AREA INTERCLUSA
- PRESIDIO DI SICUREZZA AREA INTERCLUSA TRATTO DI PRESIDIO DA DEFINIRE IN SECONDA FASE (PROGETTO DI DETTAGLIO E RISOLUZIONE VARCHI)
- PRESIDIO DI SICUREZZA AREA INTERCLUSA TRATTO DI PRESIDIO DA DEFINIRE IN SECONDA FASE PER LA COMPATIBILITA' CON IL PROGETTO INFRASTRUTTURA A.C./IC (PROGETTO DI DETTAGLIO E RISOLUZIONE VARCHI)

CARATTERISTICHE DEI MATERIALI

QUADRO DI UNIONE

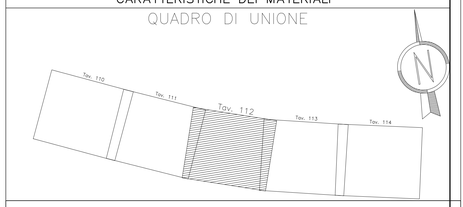

COMMITTENTE:

RFI RETE FERROVIARIA ITALIANA
GRUPPO FERROVIE DELLO STATO ITALIANE

ALTA SORVEGLIANZA:

ITALFERR
GRUPPO FERROVIE DELLO STATO ITALIANE

GENERAL CONTRACTOR:

Cepav due

INFRASTRUTTURE FERROVIARIE STRATEGICHE DEFINITE DALLA LEGGE OBIETTIVO N. 443/01

LINEA A.V. /A.C. TORINO - VENEZIA Tratta MILANO - VERONA
Lotto funzionale Brescia-Verona
PROGETTO DEFINITIVO

PLANIMETRIA LINEA A.C.

DA KM 116+224.970 A KM 117+024.970

TAVOLA N° 112

IL PROGETTISTA
saipem spa
Tommaso Tarantino
Dottore in Ingegneria Civile Iscritto all'Albo degli Ingegneri della Provincia di Milano al n. 20926 Dott. Ing. A Settori
ai sensi e nella qualità di direttore di produzione
Tel. 02 52063 1 Fax 02 52063 2999
CF. 14787880152

IL PROGETTISTA INTEGRATORE
saipem spa
Tommaso Tarantino
Dottore in Ingegneria Civile Iscritto all'Albo degli Ingegneri della Provincia di Milano al n. 20926 Dott. Ing. A Settori
ai sensi e nella qualità di direttore di produzione
Tel. 02 52063 1 Fax 02 52063 2999
CF. 14787880152

ALTA SORVEGLIANZA ITALFERR

Verificato	Data	Approvato	Data

COMMESSA	LOTTO	FASE	ENTE	TIPO DOC.	OPERA/DISCIPLINA	PROGR.	REV.	SCALA
IN05	00	D	E2	P7	IF0001	112	1	1:1000

PROGETTAZIONE GENERAL CONTRACTOR

Rev.	Data	Descrizione	Redatto	Data	Verificato	Data	Approvato	Data
0	31/03/14	EMISSIONE PER CDS	M.F.	31/03/14	GHELFI	31/03/14	LAZZARI	31/03/14
1	01/07/14	REVISIONE PER CDS	[illegible]	01/07/14	[illegible]	01/07/14	[illegible]	01/07/14
2								
3								

Autorizzato/Data
Consorzio Cepav due
Project director
Data:

Saipem S.p.a. COMM. 032121 | Data: 01/07/14 | Doc.N. IN0500DE2P7IF00011121

Progetto cofinanziato dalla Unione Europea

CUP: F81H91000000008

Scala di plot: 1:1