


DESCRIZIONE	CODICE
SEZIONI TRANSV. IC BRESCIA EST DA KM 0+750.000 A KM 1+300.000 B.P.	A20002E27P0001228
SEZIONI TRANSV. IC BRESCIA EST DA KM 0+800.000 A KM 1+300.000 B.P.	A20002E27P0001229
SEZIONI TRANSV. IC BRESCIA EST DA KM 0+850.000 A KM 1+300.000 B.P.	A20002E27P0001230
SEZIONI TRANSV. IC BRESCIA EST DA KM 0+900.000 A KM 1+300.000 B.P.	A20002E27P0001231
SEZIONI TRANSV. IC BRESCIA EST DA KM 0+950.000 A KM 1+300.000 B.P.	A20002E27P0001232
SEZIONI TRANSV. IC BRESCIA EST DA KM 1+000.000 A KM 1+300.000 B.P.	A20002E27P0001233
PROFILO LONGITUDINALE IC BRESCIA EST DAL KM 0+000 AL KM 0+400 B.P.	A20002E27P0001191
PROFILO LONGITUDINALE IC BRESCIA EST DAL KM 0+400 AL KM 0+800 B.P.	A20002E27P0001192
PROFILO LONGITUDINALE IC BRESCIA EST DAL KM 0+800 AL KM 1+300 B.P.	A20002E27P0001193
PROFILO LONGITUDINALE IC BRESCIA EST DAL KM 0+000 AL KM 1+300 B.P.	A20002E27P0001194
PLANIMETRIE E PROFILI CON MURI DA KM 0+750.000 A KM 0+913.000 IC BRESCIA EST B.D.	A20002E27P0001195

IL CODICE COMMESSA "A202" E' STATO SOSTITUITO CON "IN05"

NOTE GENERALI	
	CHILOMETRICA
	ETOMETRICA
	TANGENTE PRIMITIVA
	QUOTA TERRENO
	CANCELLO D'ACCESSO ALLA PIATTAFORMA
	RECINZIONE PISTA DI SERVIZIO
	PIAZZOLA D'INVERSIONE
	VERTICE TRACCIAMENTO PLANIMETRICO
	VIABILITA' D'ACCESSO AI PIAZZALI TECNOLOGICI
	CANALETTA DI SMALTIMENTO ACQUE DI PIATTAFORMA
	SEZIONI TRASVERSALI
	PARAMETRATURA CARTOGRAFICA
	PRESIDIO DI SICUREZZA AREA INTERCLUSA
	PRESIDIO DI SICUREZZA AREA INTERCLUSA TRATTO DI PRESIDIO DA DEFINIRE IN SECONDA FASE (PROGETTO DI DETTAGLIO E RISOLUZIONE VARCHI)
	PRESIDIO DI SICUREZZA AREA INTERCLUSA TRATTO DI PRESIDIO DA DEFINIRE IN SECONDA FASE PER LA COMPATIBILITA' CON IL PROGETTO INFRASTRUTTURA A.C./I.C. (PROGETTO DI DETTAGLIO E RISOLUZIONE VARCHI)

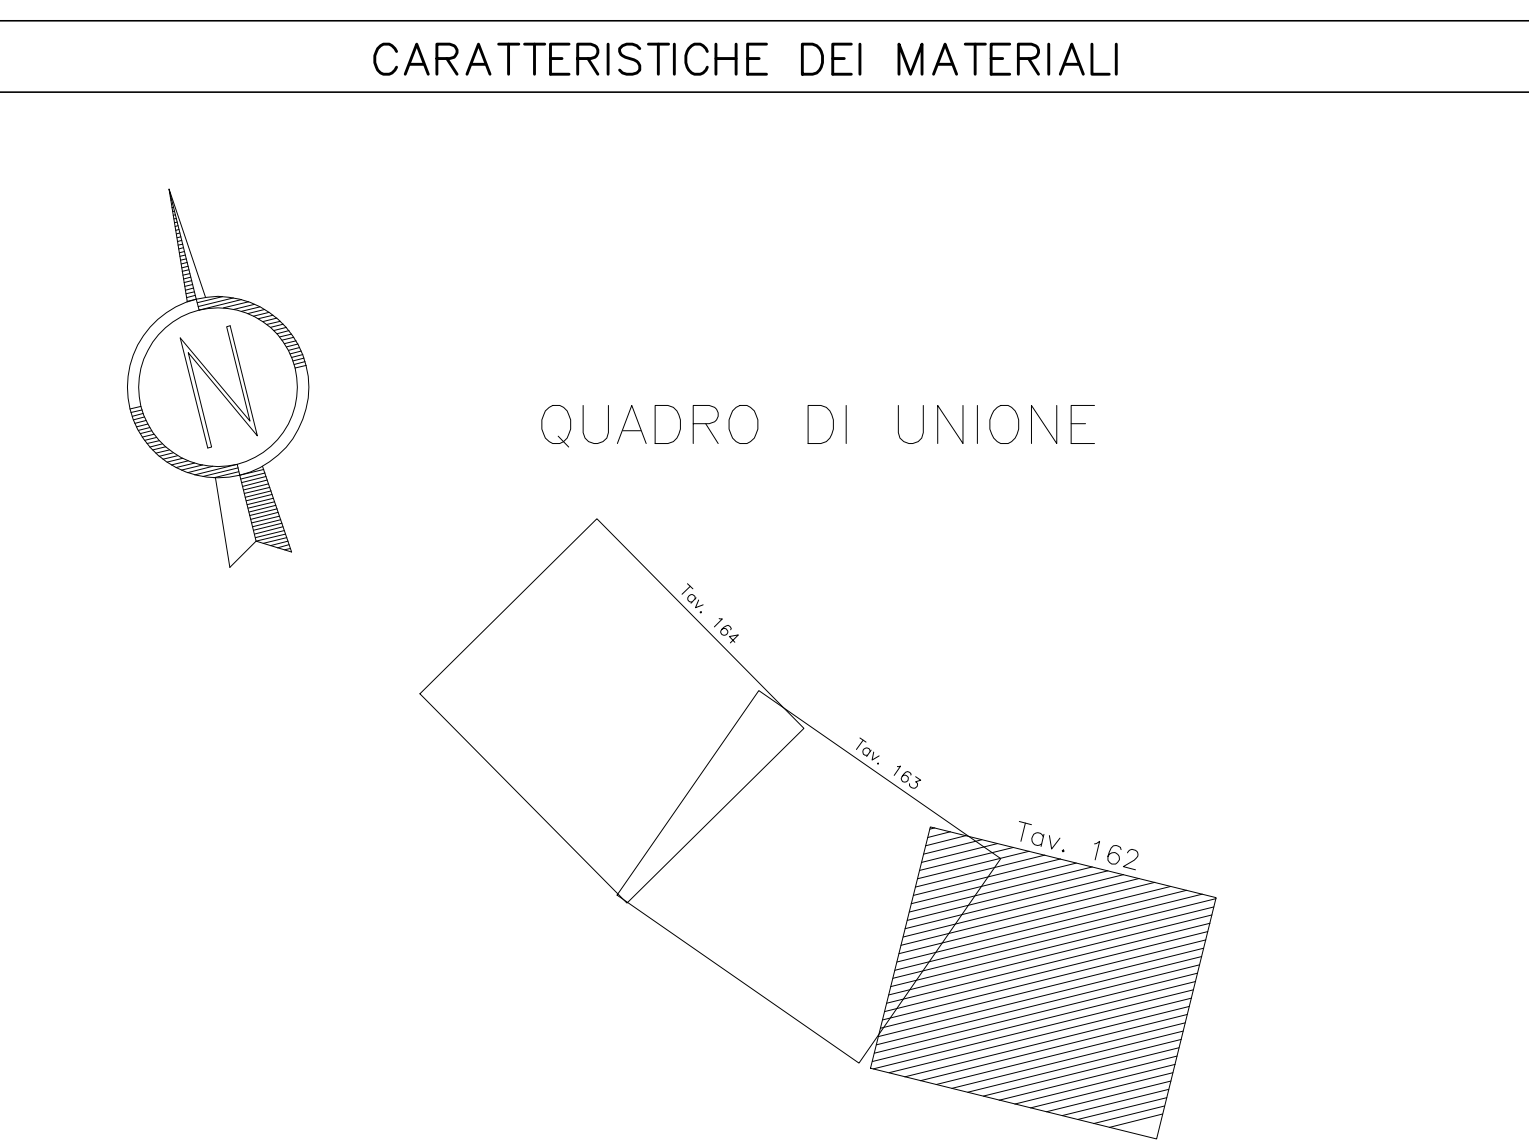

COMMITTEE:

 GRUPPO FERROVIE DELLO STATO ITALIANE

ALTA SUPERVISIONE:

 GRUPPO FERROVIE DELLO STATO ITALIANE

GENERAL CONTRACTOR:

INFRASTRUTTURE FERROVIARIE STRATEGICHE DEFINITE DALLA LEGGE OBIETTIVO N. 443/01
LINEA A.V. I.A.C. TORINO - VENEZIA Tratta MILANO - VERONA
Lotto funzionale Brescia-Venona
PROGETTO DEFINITIVO

PLANIMETRIA I.C. DI BRESCIA EST
DA KM 0+800.000 A KM 1+600.000
TAVOLA N° 162

Rev.	Data	Descrizione	Redatto	Data	Verificato	Data	Approvato	Data
0	31/03/14	EMISSIONE PER CDS	M.T.	31/03/14	GHELF	31/03/14	LAZZARI	31/03/14
1	01/07/14	REVISIONE PER CDS	M.T.	01/07/14	TROTTA	01/07/14	LAZZARI	01/07/14
2								
3								

Rev.	Data	Descrizione	Redatto	Data	Verificato	Data	Approvato	Data
0	31/03/14	EMISSIONE PER CDS	M.T.	31/03/14	GHELF	31/03/14	LAZZARI	31/03/14
1	01/07/14	REVISIONE PER CDS	M.T.	01/07/14	TROTTA	01/07/14	LAZZARI	01/07/14
2								
3								