



Scavo mq	0,00
Riparto mq	18,35

SEZIONE 1291
PROG. 104+150.000
P.F. 137.330

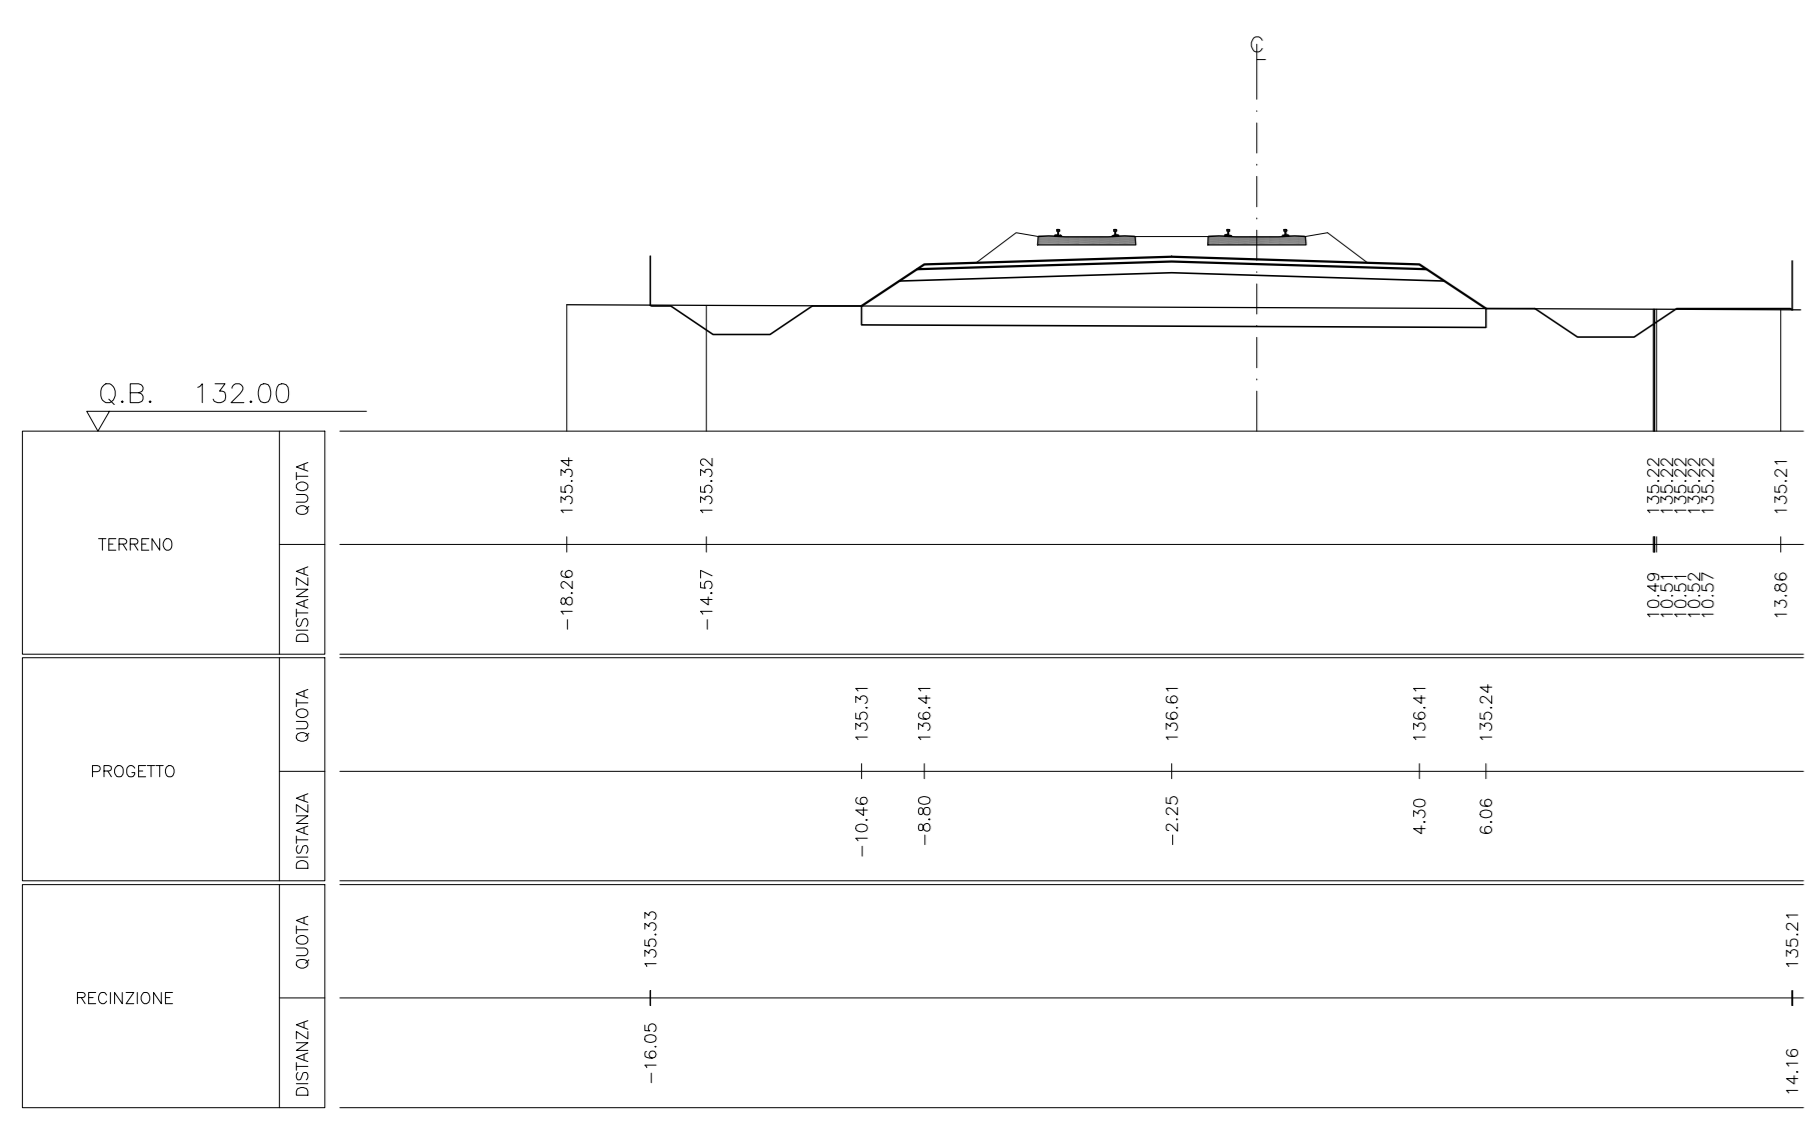


Scavo mq	0,00
Riparto mq	2,79

SEZIONE M080
PROG. 104+270.542
P.F. 136.600

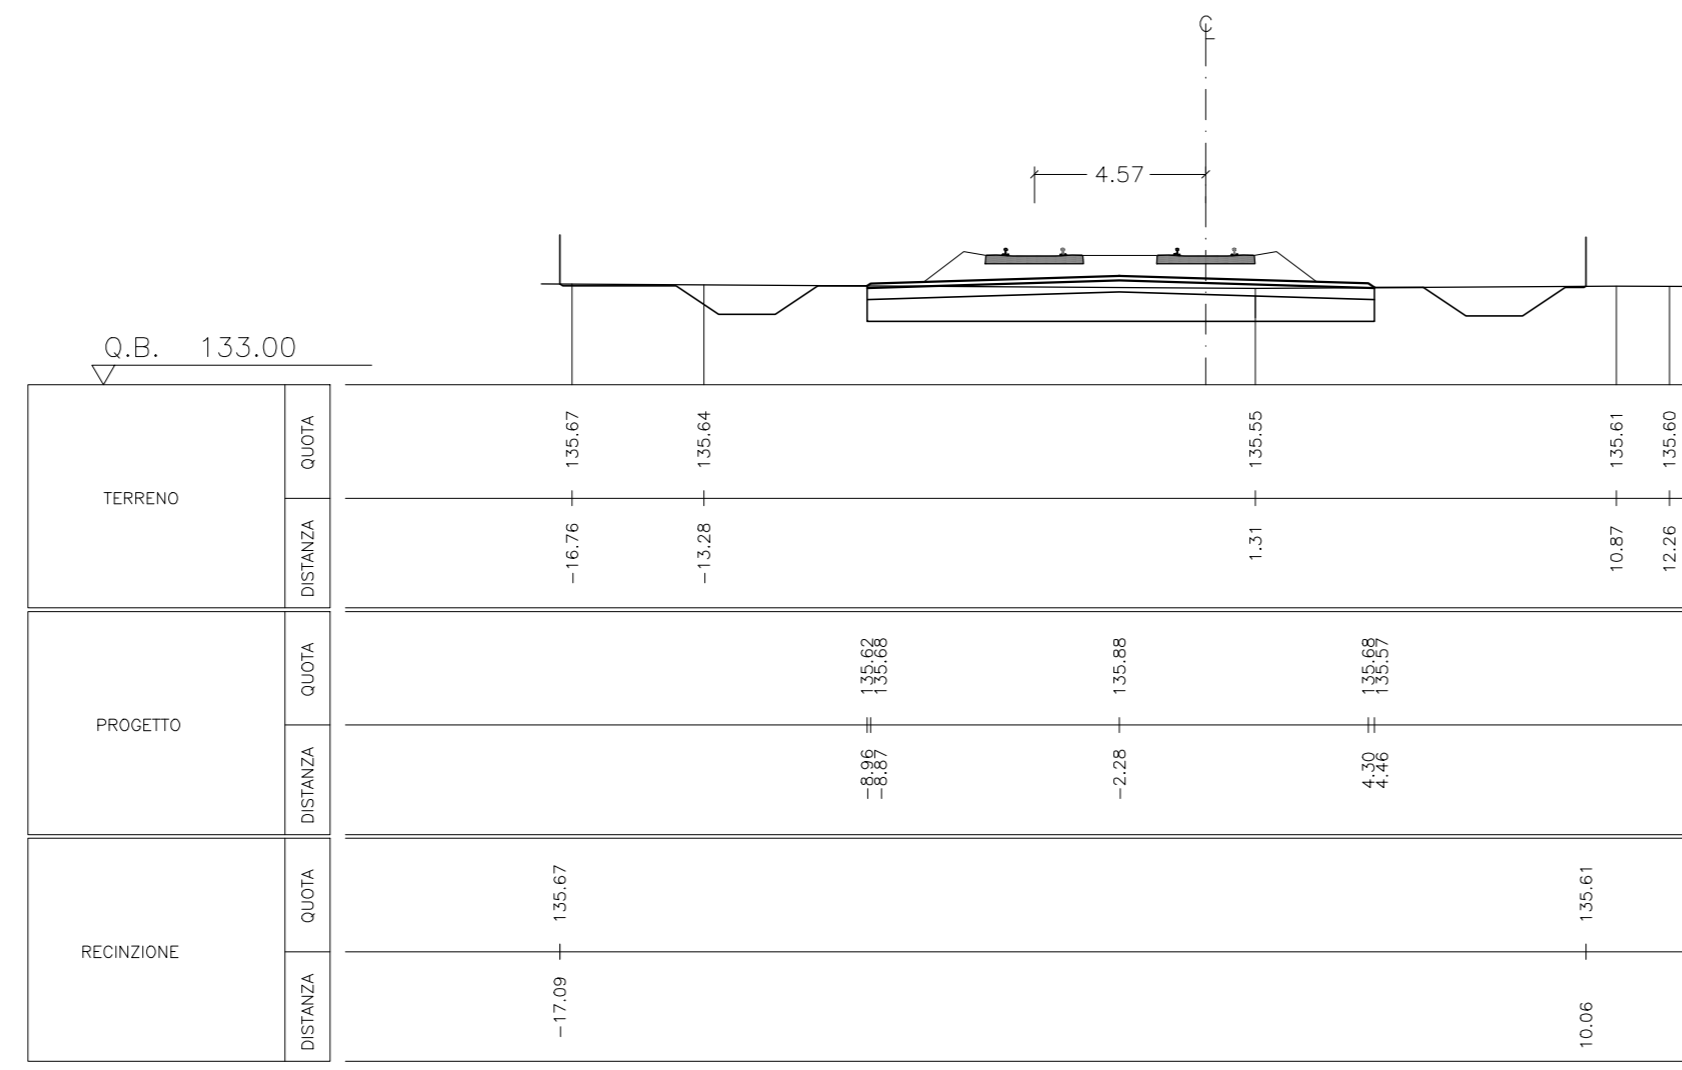


Scavo mq	450,96
Riparto mq	0,00

SEZIONE 1297
PROG. 104+450.000
P.F. 135.515

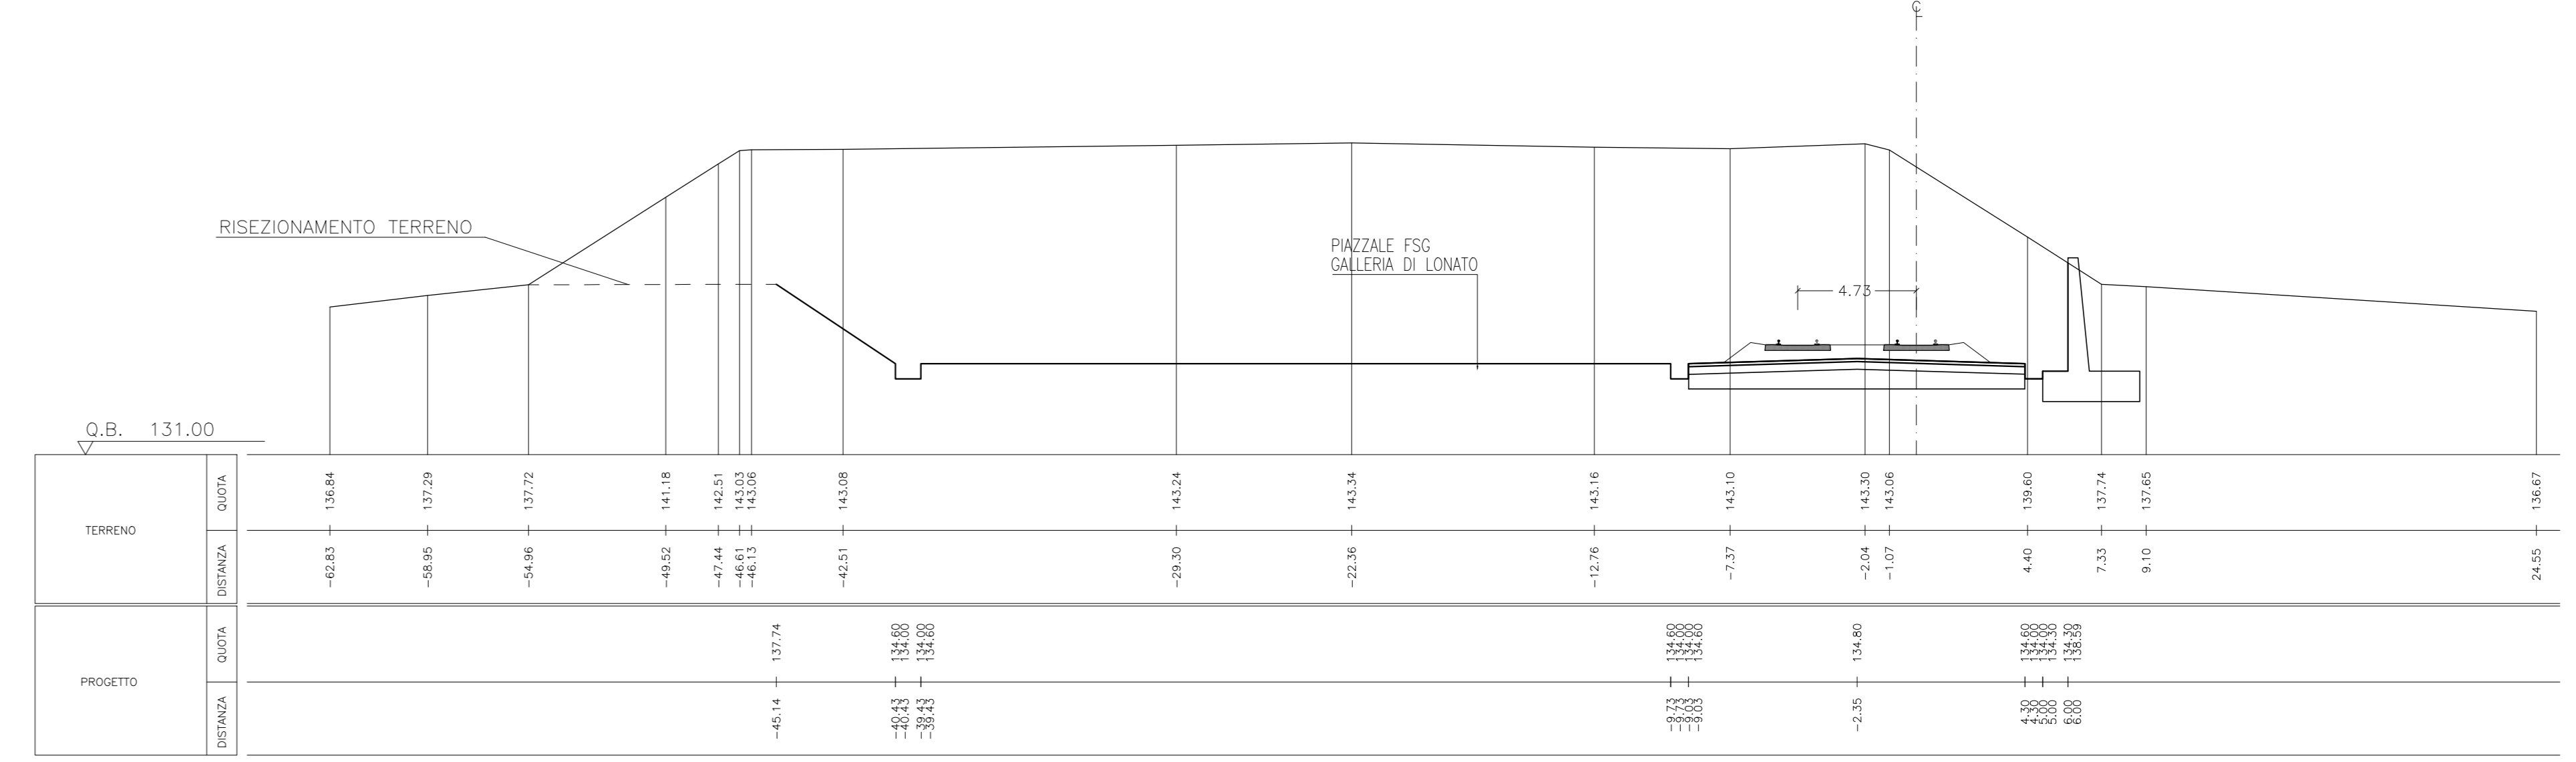


Scavo mq	0,00
Riparto mq	17,49

SEZIONE M079
PROG. 104+160.542
P.F. 137.266

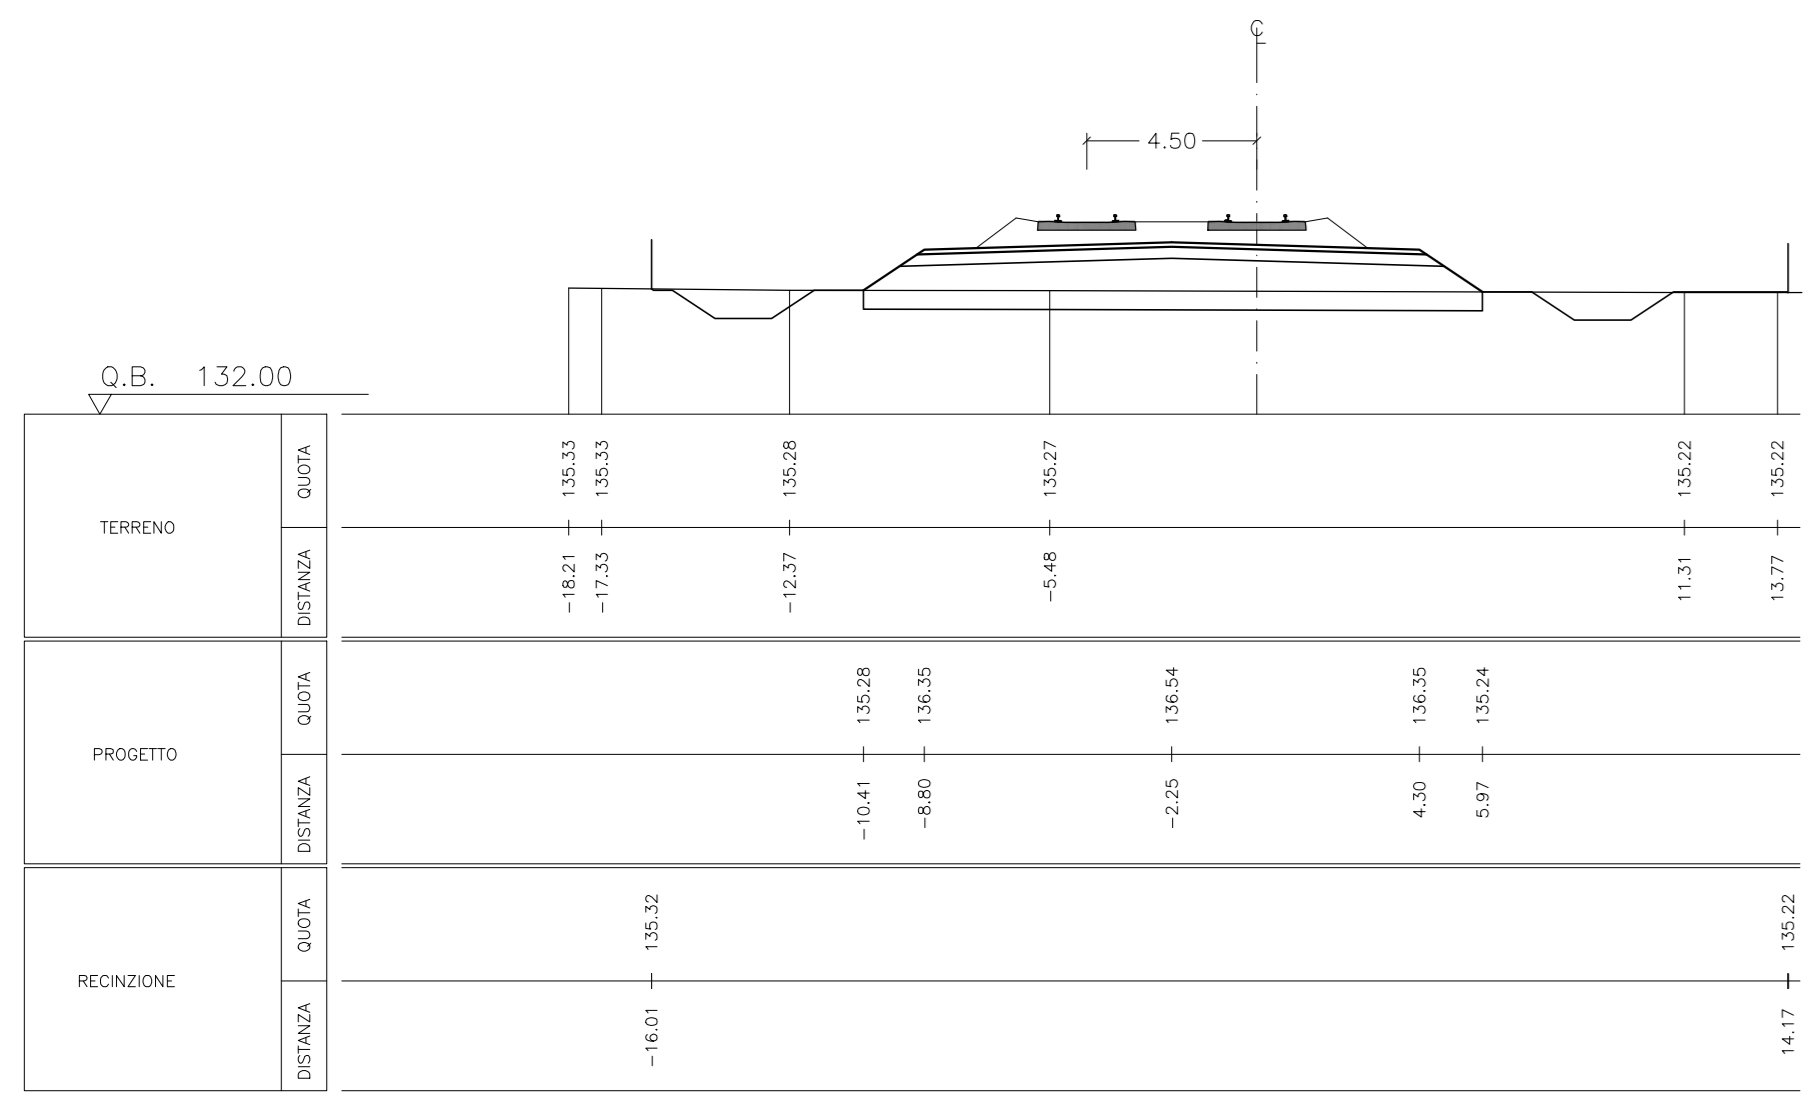


Scavo mq	5,71
Riparto mq	0,00

SEZIONE 1294
PROG. 104+300.000
P.F. 136.422

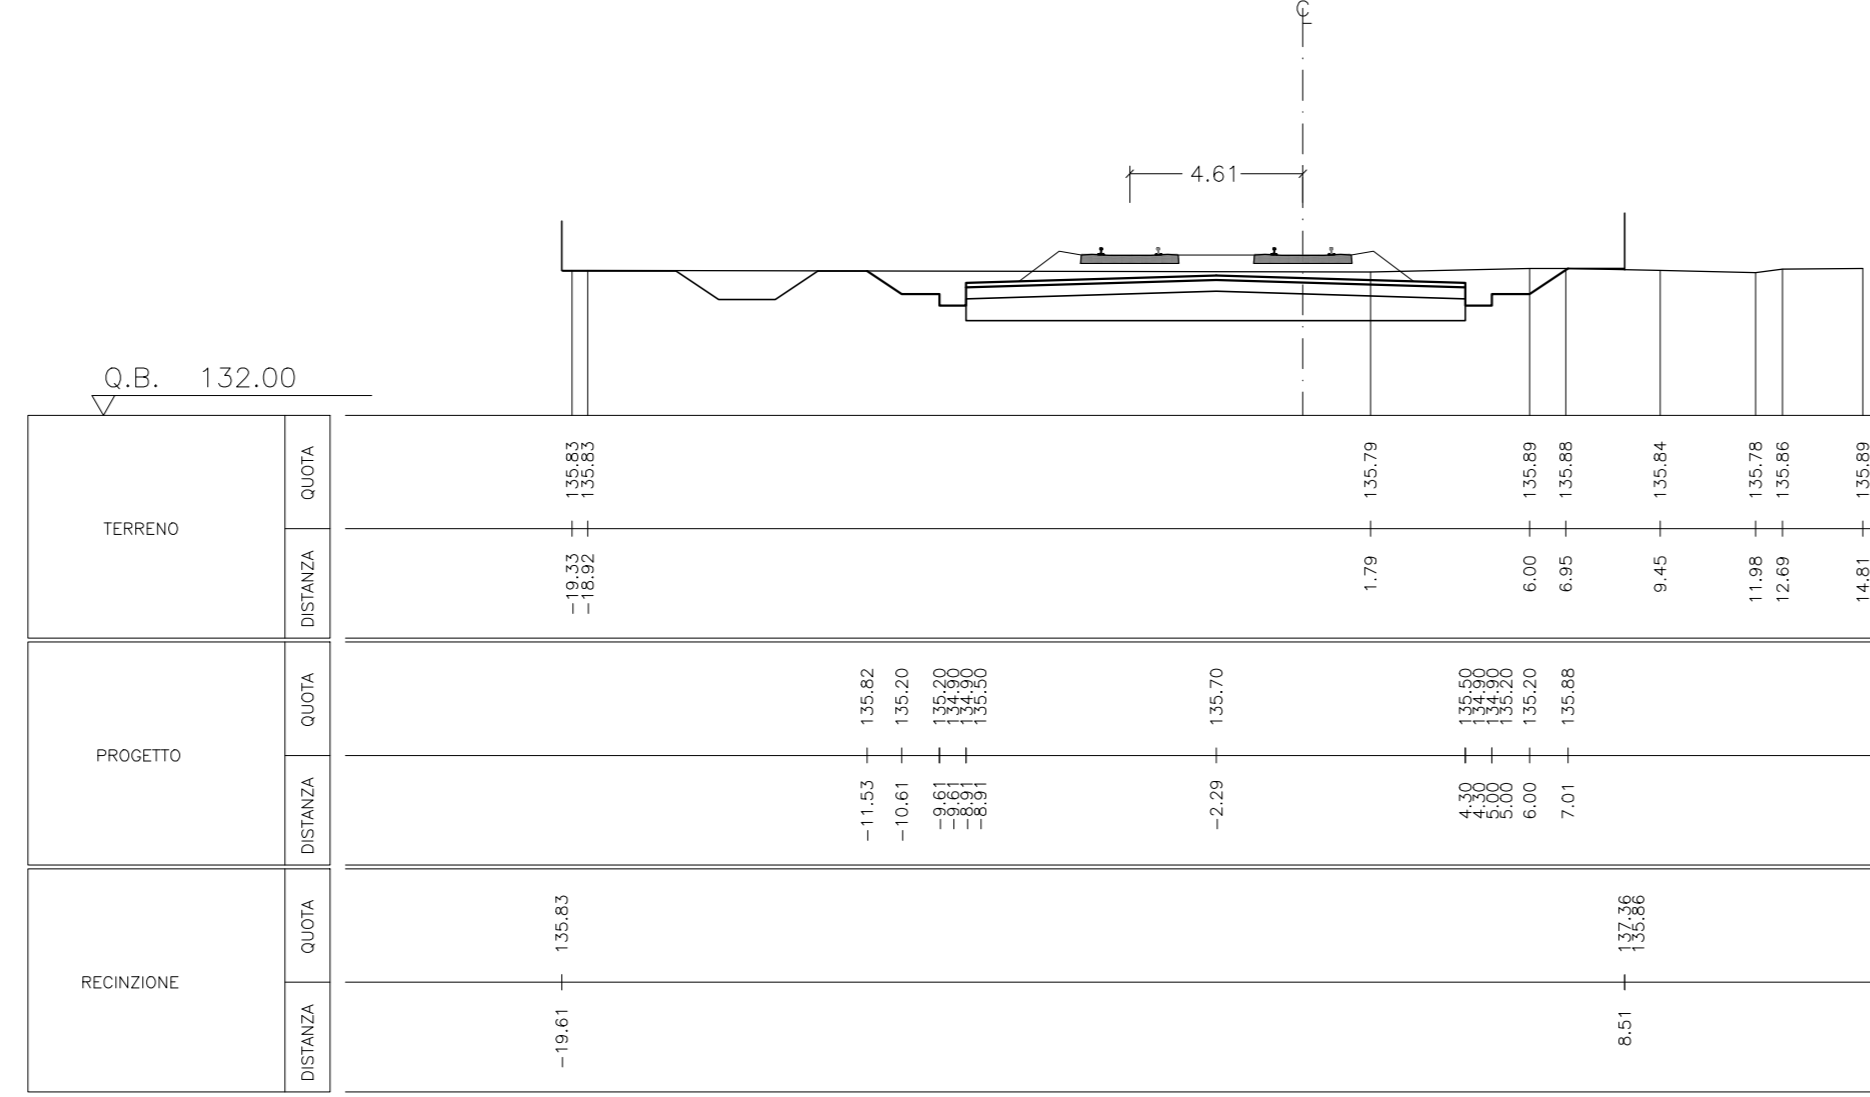


Scavo mq	147,03
Riparto mq	0,00

SEZIONE 1298
PROG. 104+500.000
P.F. 135.212

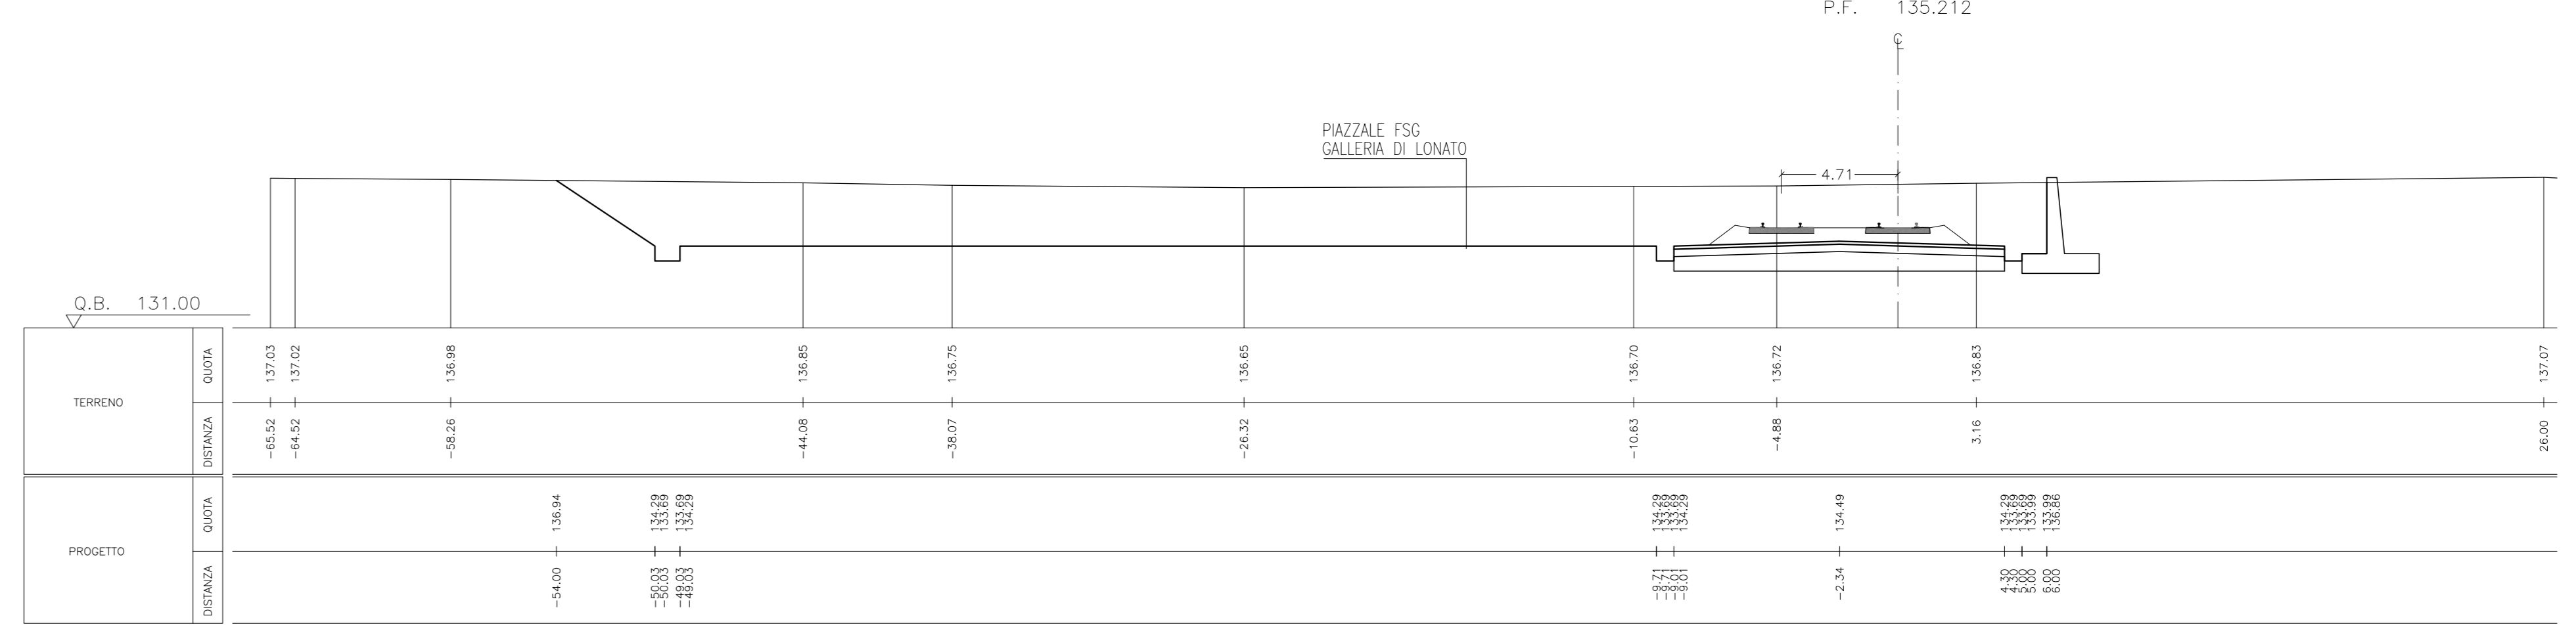


Scavo mq	0,00
Riparto mq	12,87

SEZIONE 1292
PROG. 104+200.000
P.F. 137.027

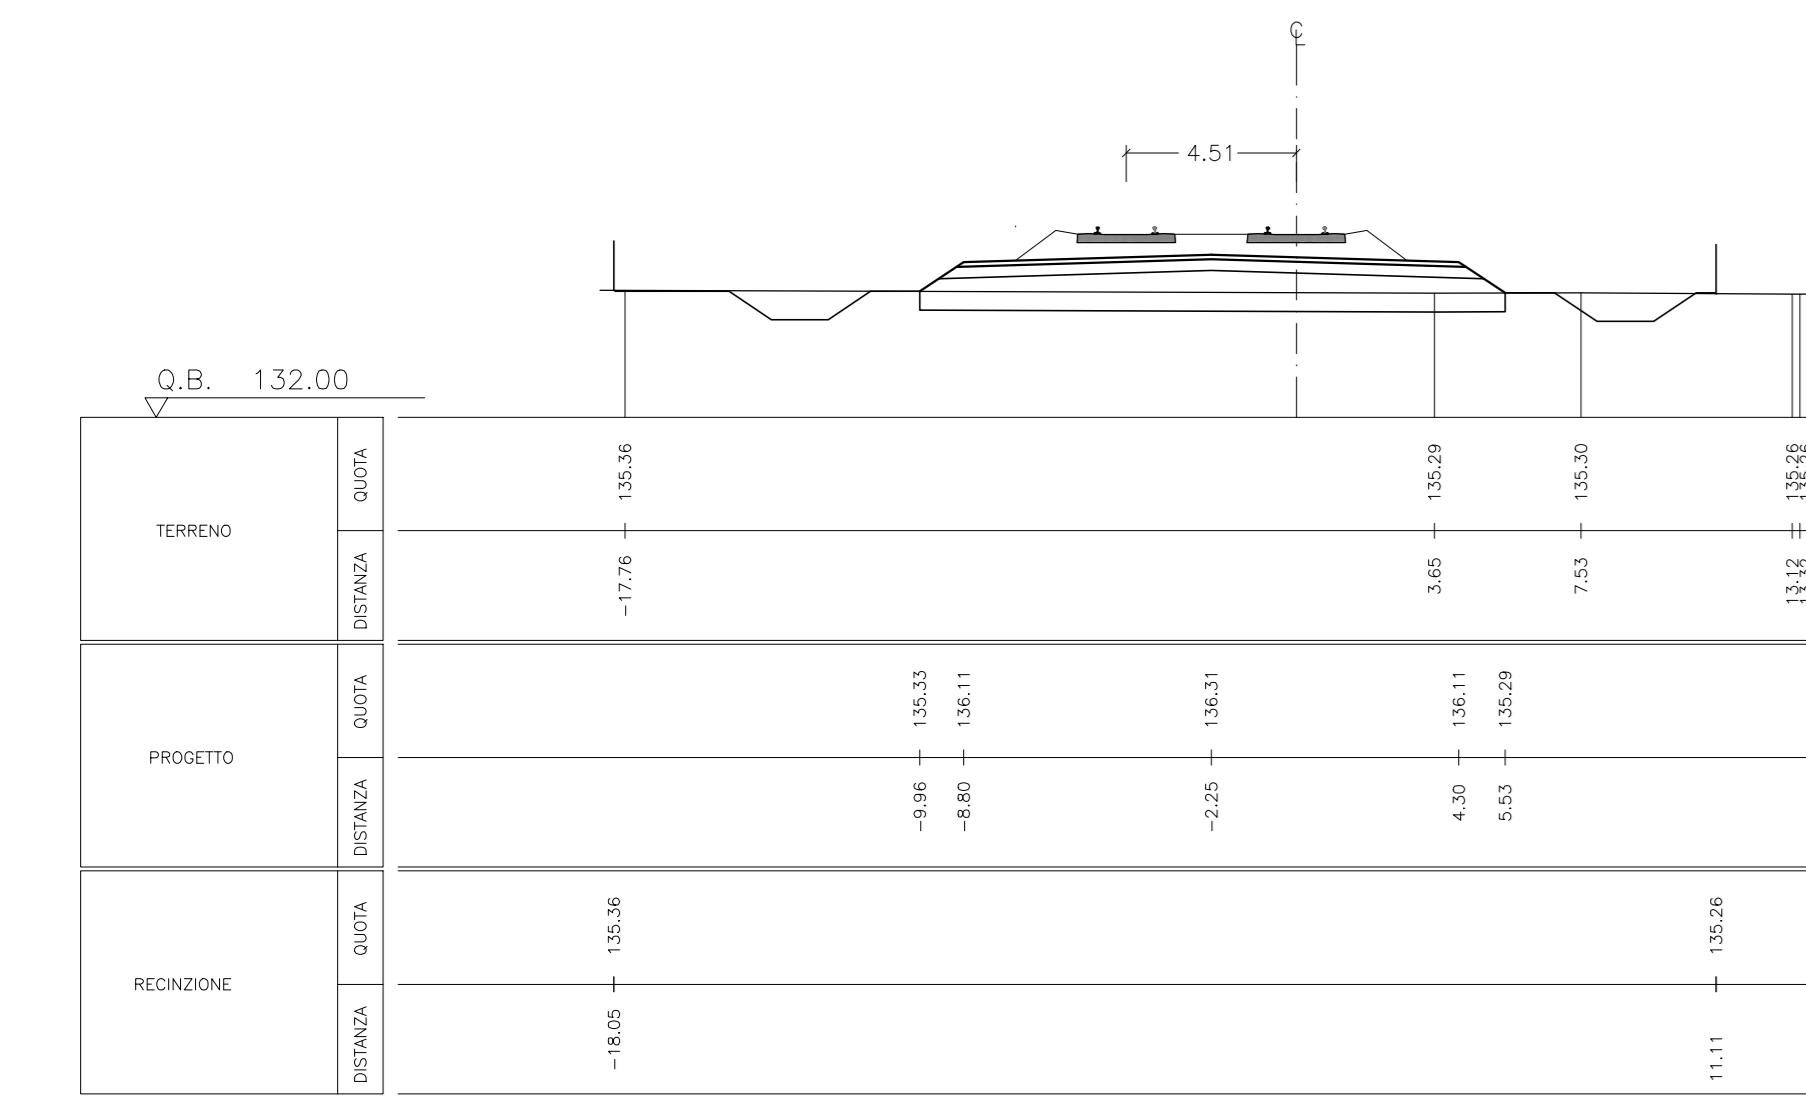


Scavo mq	324,36
Riparto mq	0,00

SEZIONE 1295
PROG. 104+350.000
P.F. 136.120

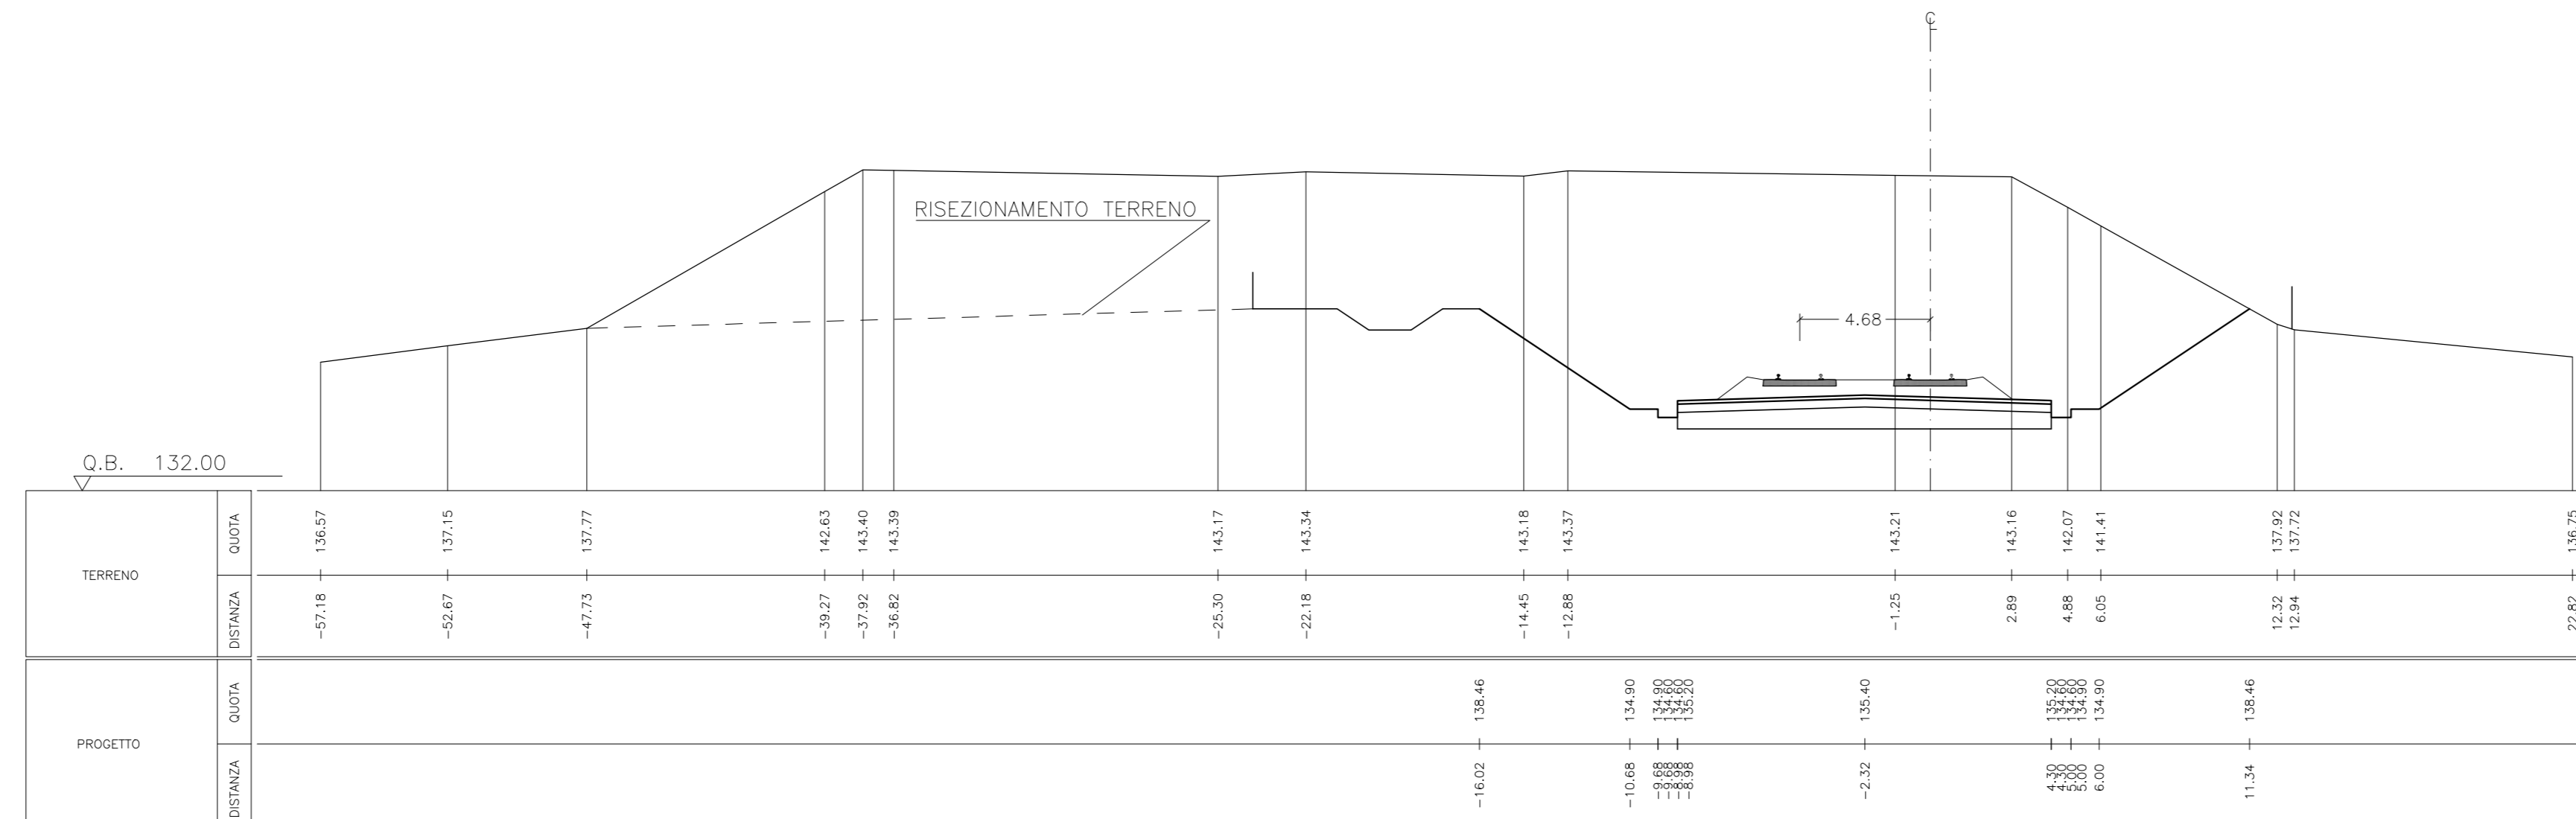


Scavo mq	0,00
Riparto mq	6,37

SEZIONE 1293
PROG. 104+250.000
P.F. 136.725

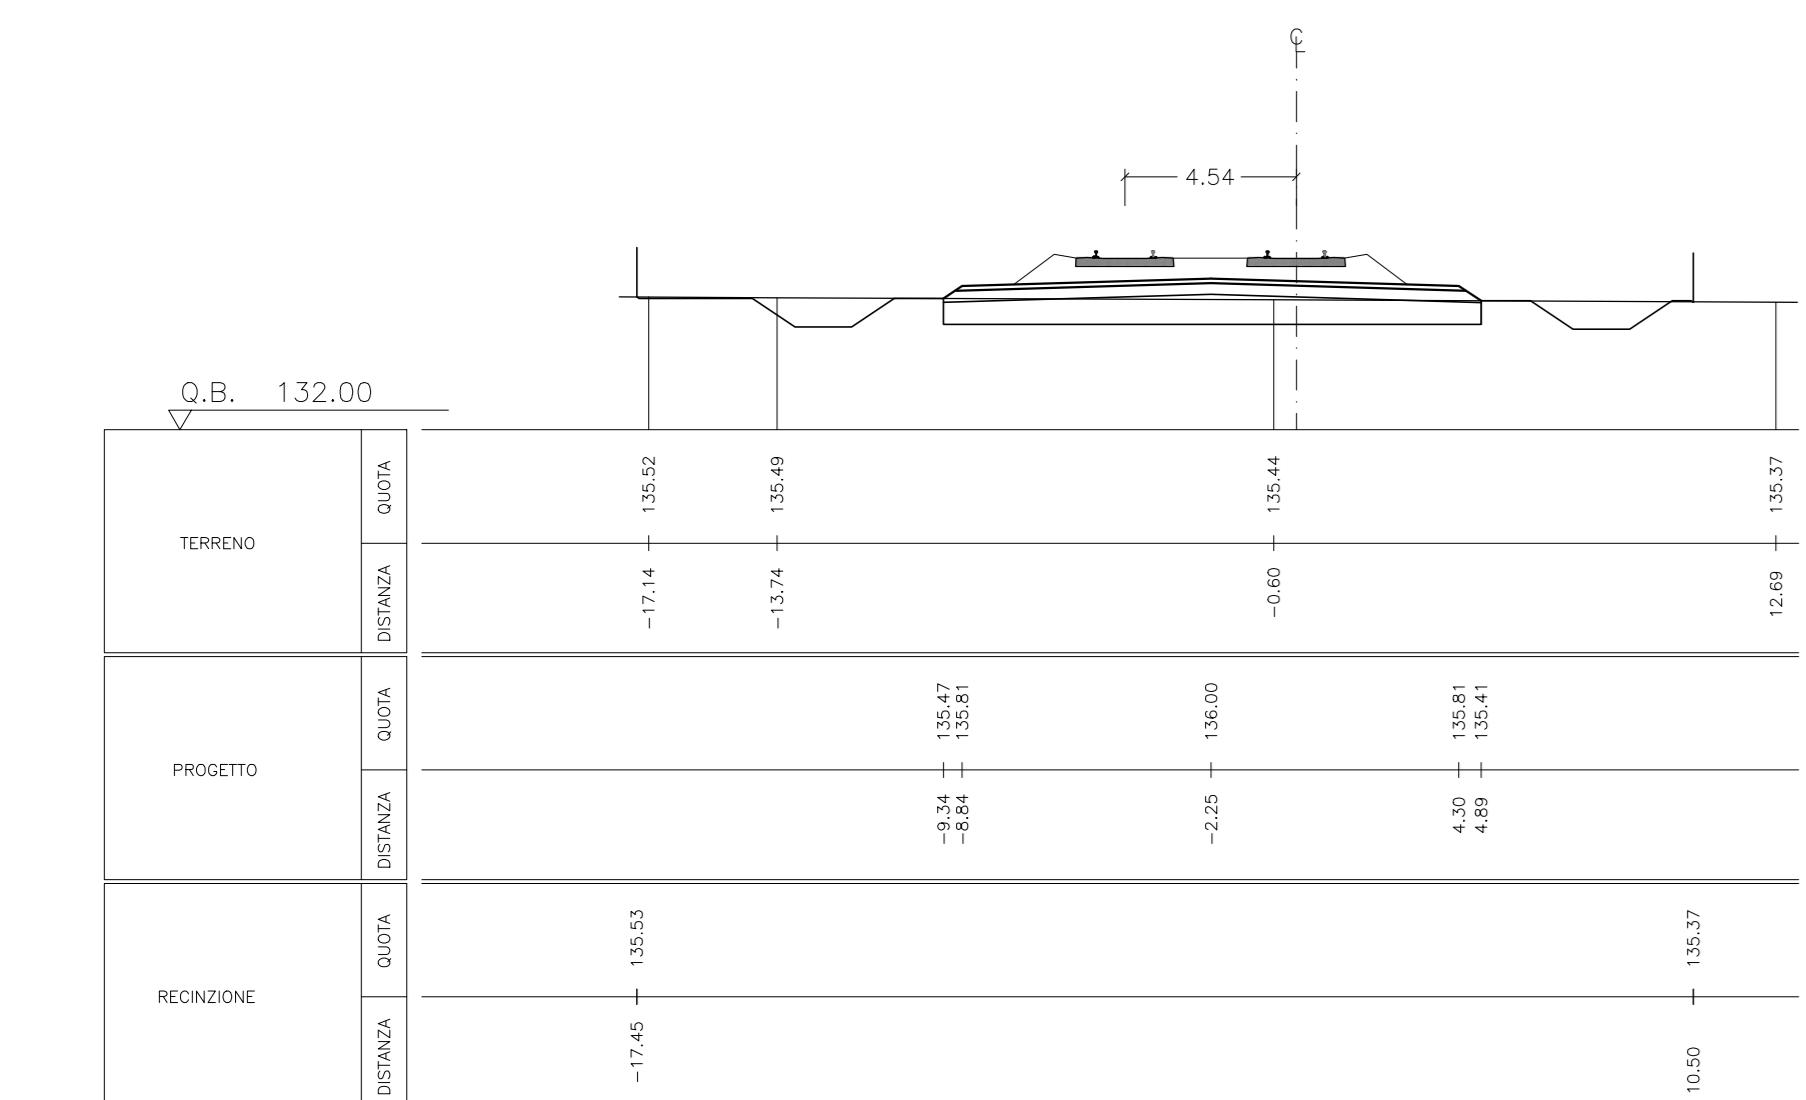

Scavo mq	369,46
Riparto mq	0,00

SEZIONE 1296
PROG. 104+400.000
P.F. 135.817

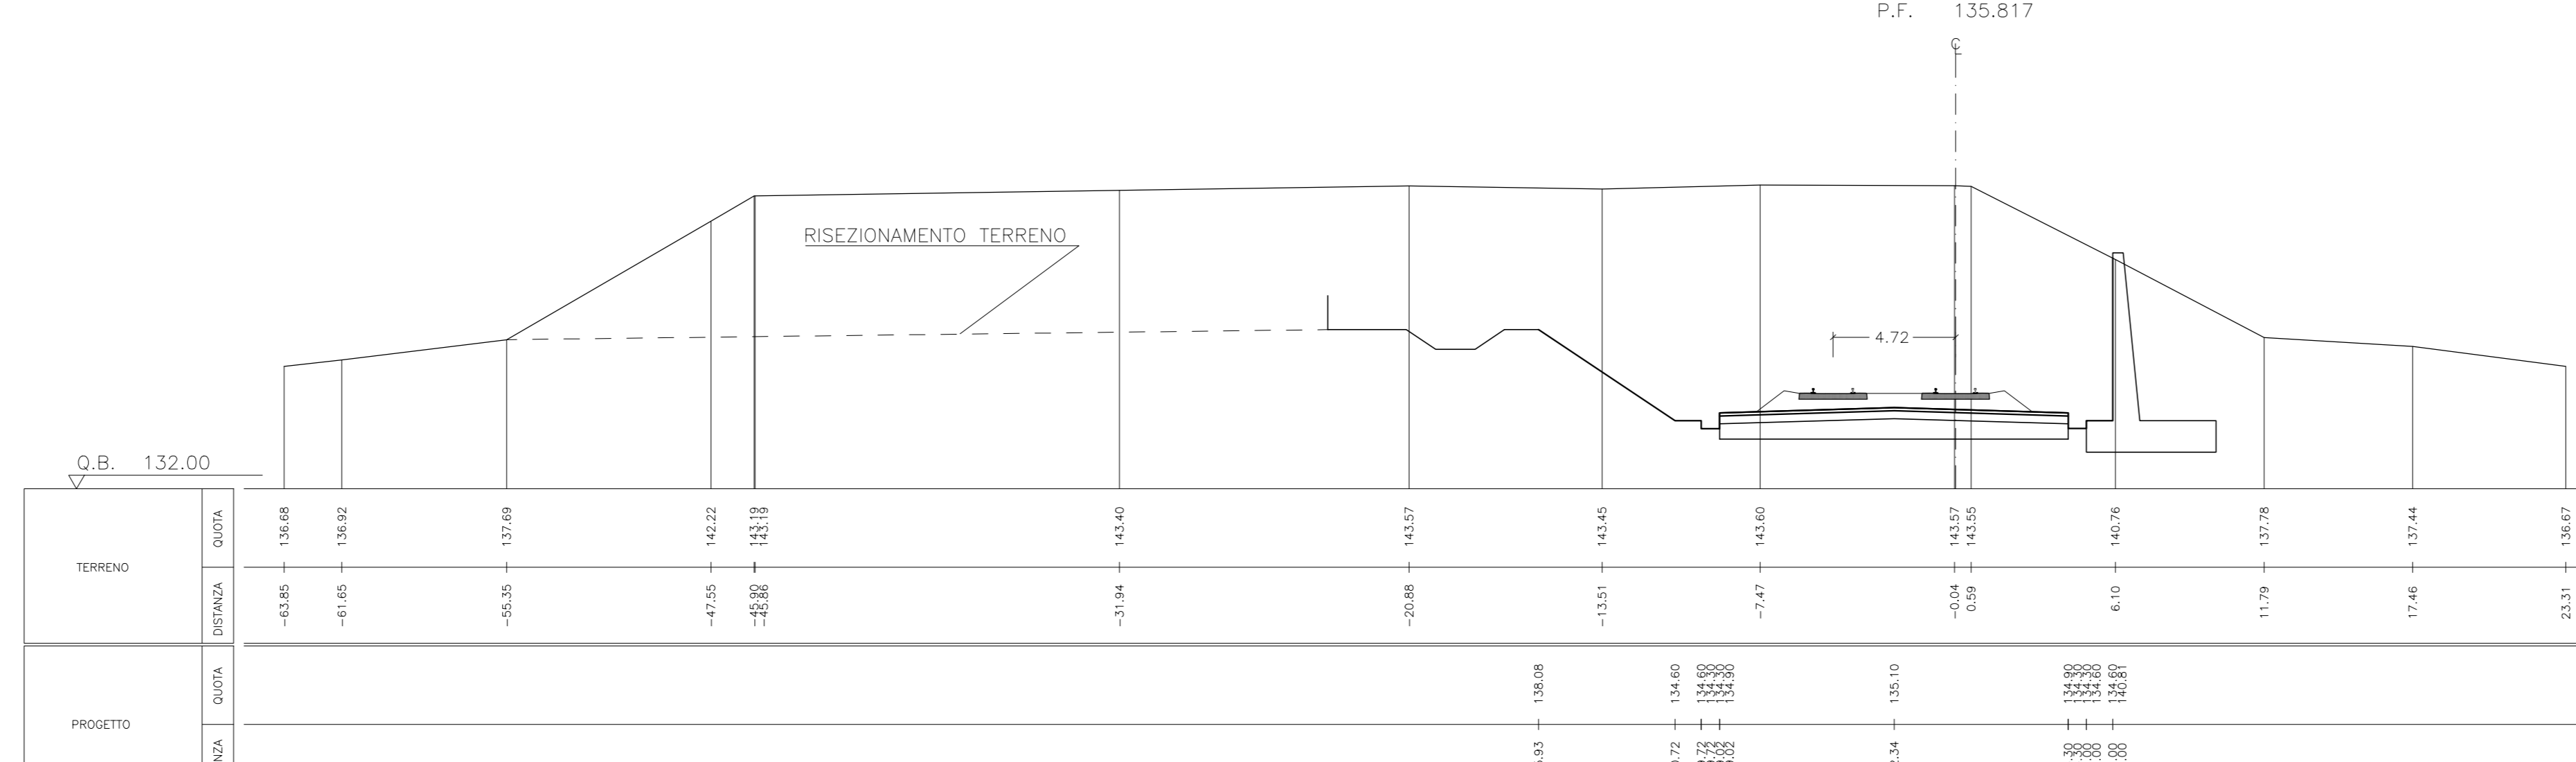

IL CODICE COMMESSA "A202" E' STATO SOSTITUITO CON "IN05"

PER GLI SPessori DI SCOTICO E BONIFICO VEDERE LA RELAZIONE GEOTECNICA GENERALE (A20200DE2RBGE0005001)

COMMITENTE:

ALTA SOVRIGLIANZA:

GENERAL CONTRACTOR:

INFRASTRUTTURE FERROVIARIE STRATEGICHE DEFINITE DALLA LEGGE OBIETTIVO N. 443/01
LINEA A.V. /A.C. TORINO - VENEZIA Tratta MILANO - VERONA
Lotto funzionale Brescia-Verona
PROGETTO DEFINITIVO

SEZIONI TRASVERSALI LINEA A.C.
DA KM 104+150.000 A KM 104+550.000

ALTA SOVRIGLIANZA:

COMMESSA	LOTTO	FASE	ENTE	TIPO DOC.	OPERAZIONE	PROGR.	REV.	SCALA
IN05	00	D	E2	W9	I/F00/01	150	0	1:200

PROGETTAZIONE GENERAL CONTRACTOR

Rev.	Data	Descrizione	Redatto	Verificato	Data	Progettista	Data	Autore/Disegnato
0	31/03/14	EMISSIONE PER CDS	[Signature]	[Signature]	31/03/14	[Signature]	31/03/14	[Signature]
1								
2								
3								

Sapem S.p.a. COMM. 032121 | Data: 31/03/14 | Doc: N. 10567_05.dwg

Progetto cofinanziato dalla Unione Europea

CLP: FB1H9100000008