


Scavo mq 0,00
Riparto mq 28,17

SEZIONE 1432

PROG. 119+000.000

P.F. 80.157

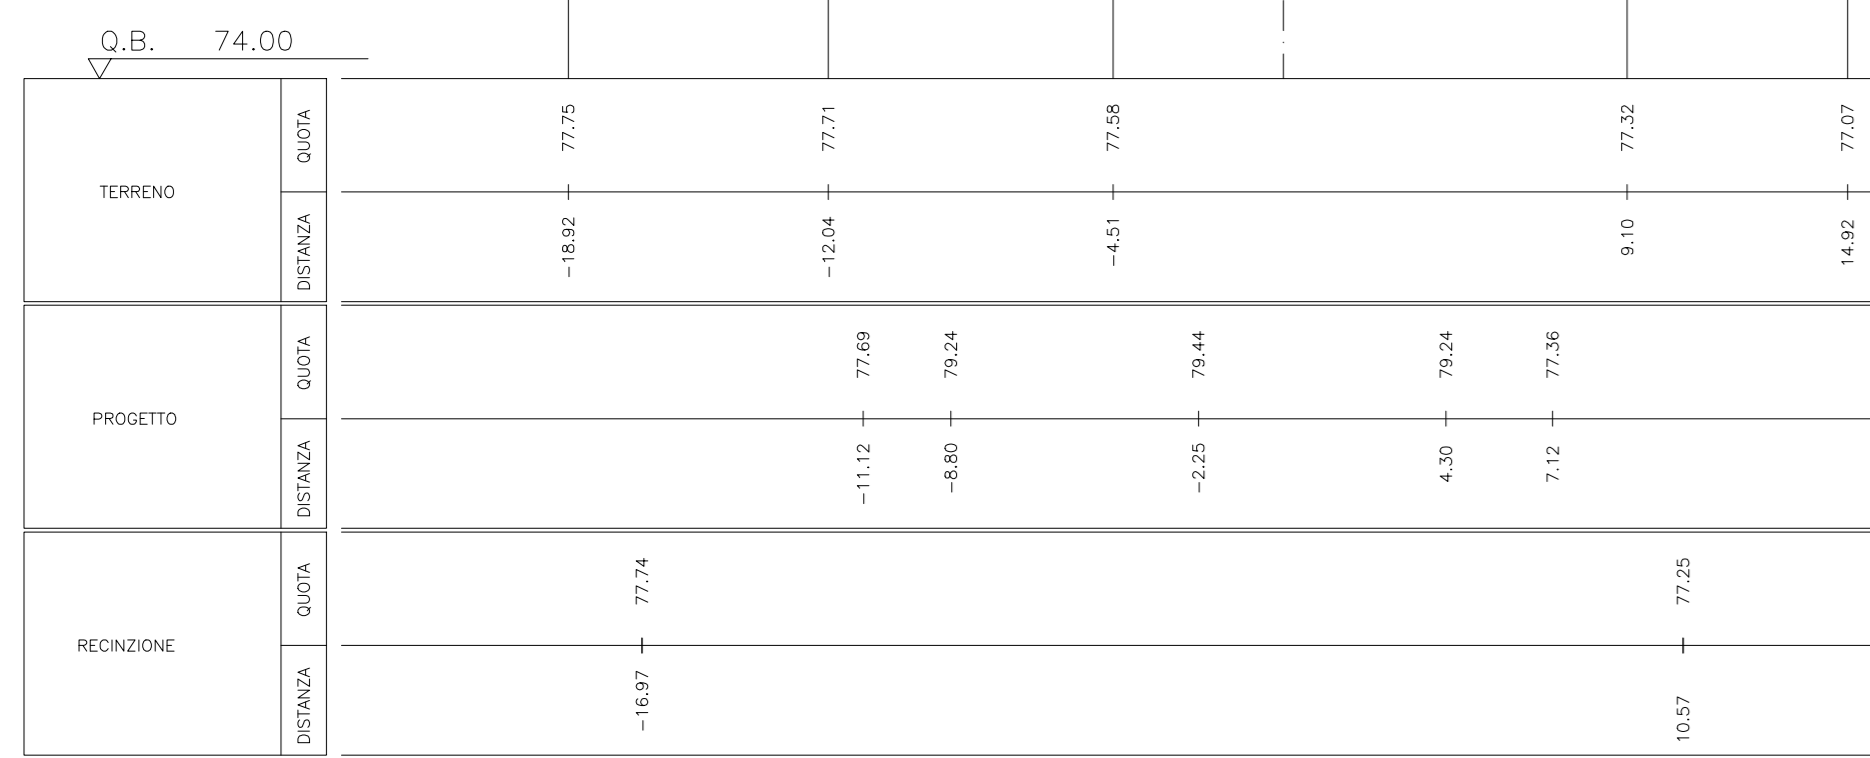


Scavo mq 0,00
Riparto mq 4,52

SEZIONE 1435

PROG. 119+150.000

P.F. 80.051

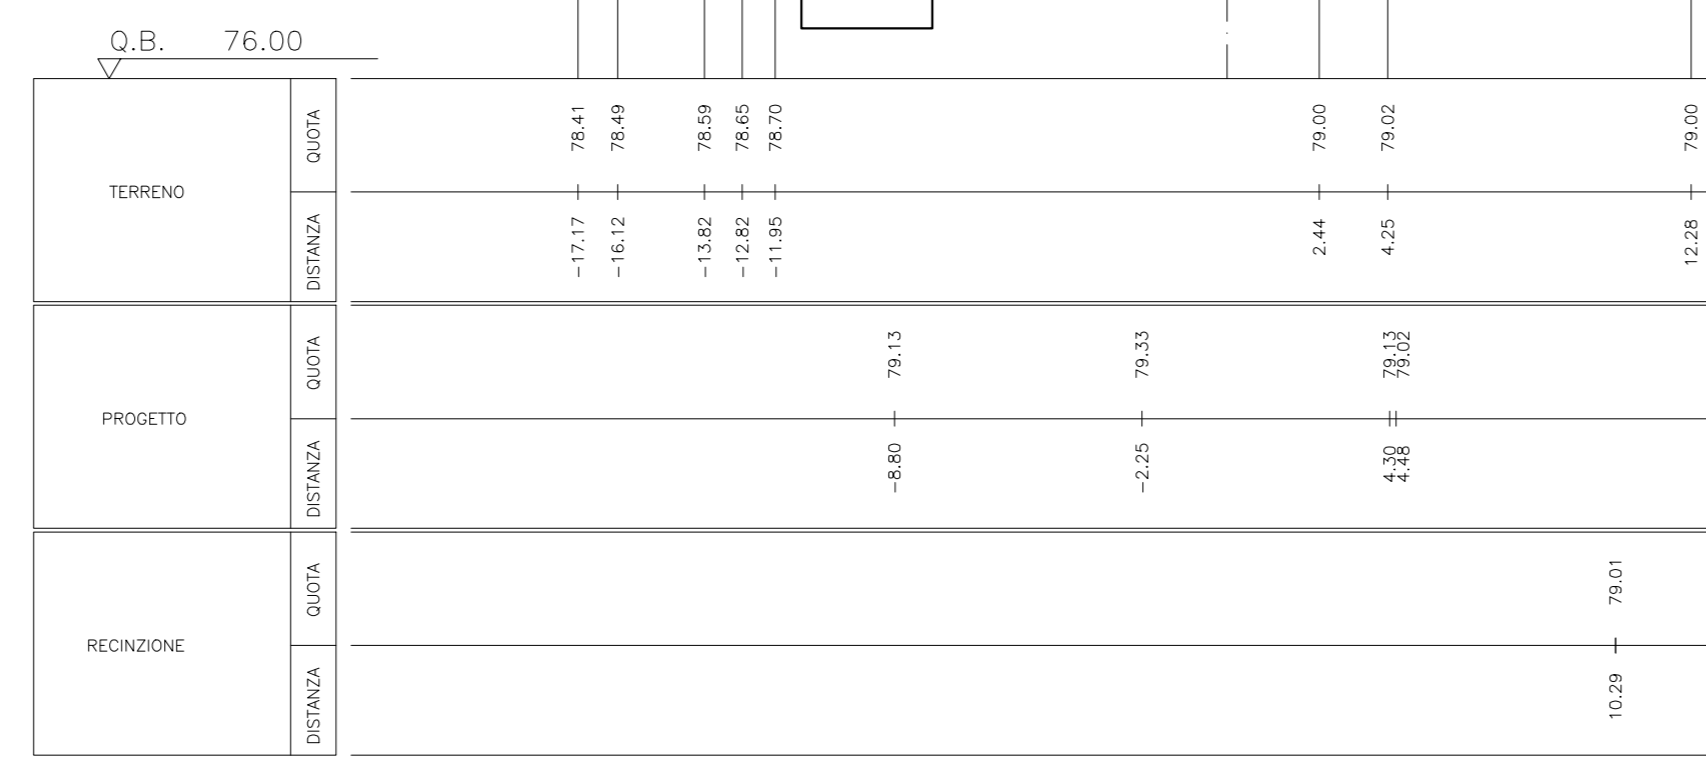


Scavo mq 19,46
Riparto mq 0,00

SEZIONE M112

PROG. 119+327.526

P.F. 79.925

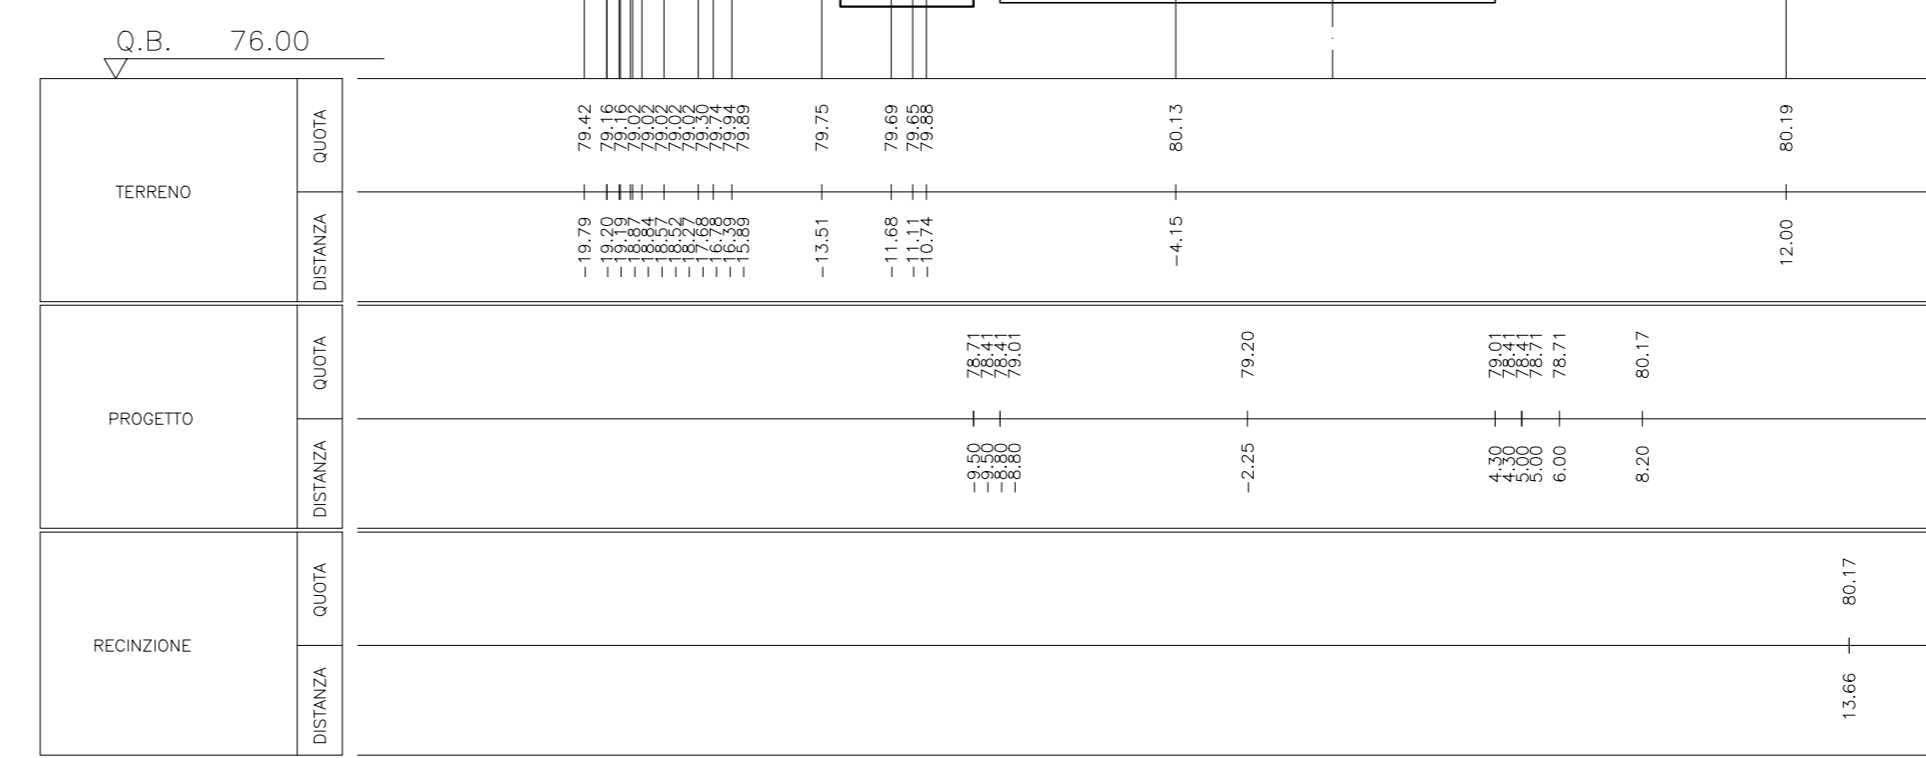


Scavo mq 0,00
Riparto mq 24,12

SEZIONE 1433

PROG. 119+050.000

P.F. 80.121

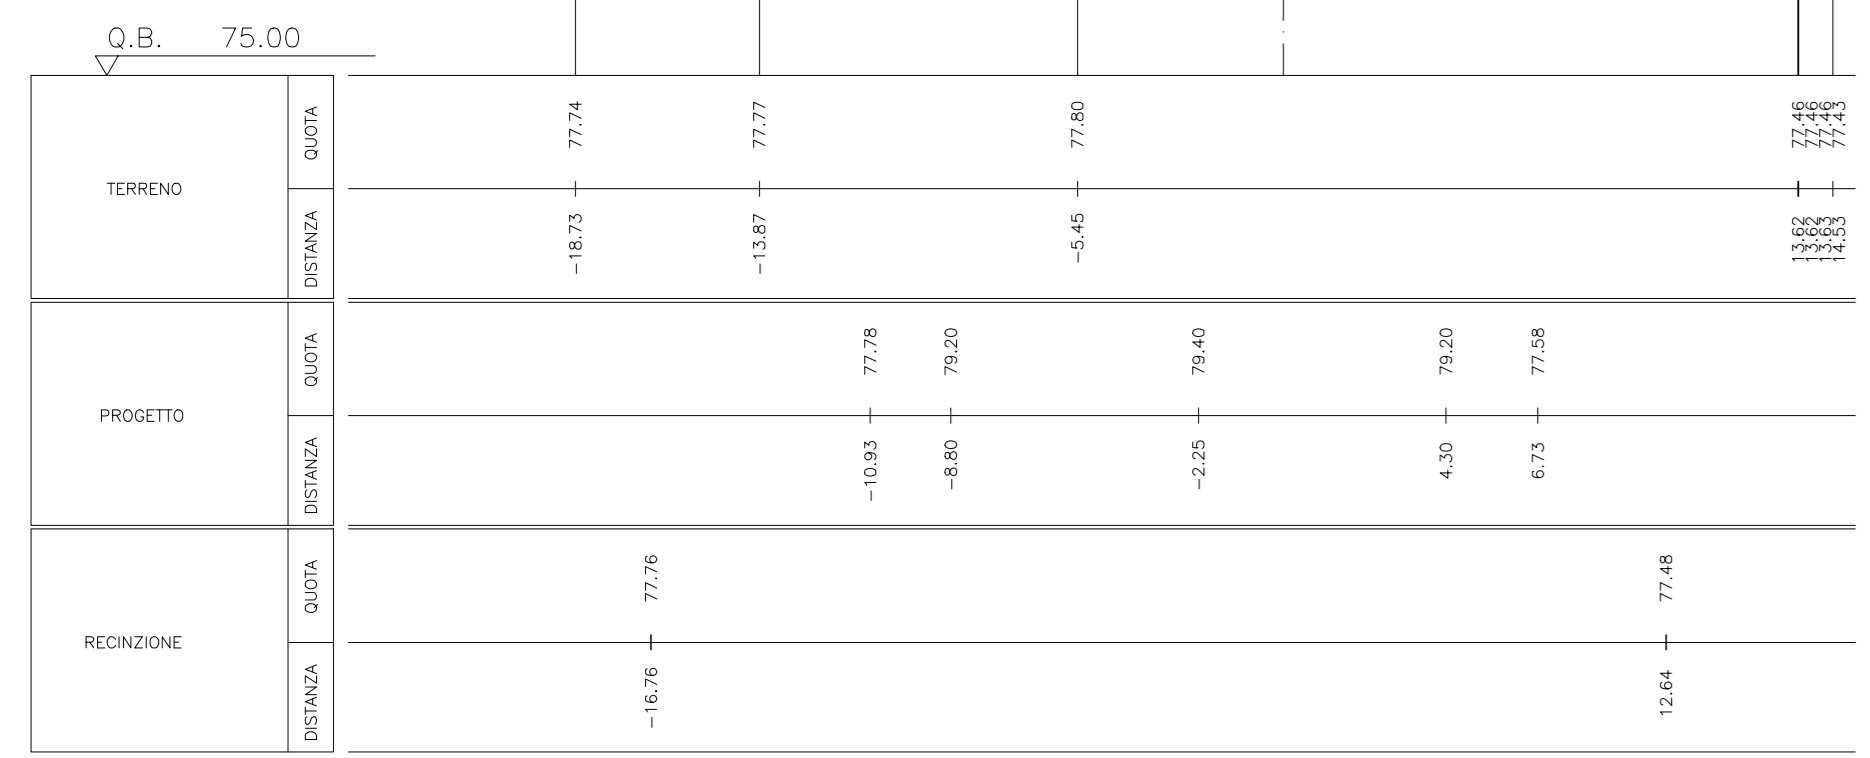


Scavo mq 16,38
Riparto mq 0,00

SEZIONE 1436

PROG. 119+200.000

P.F. 80.015

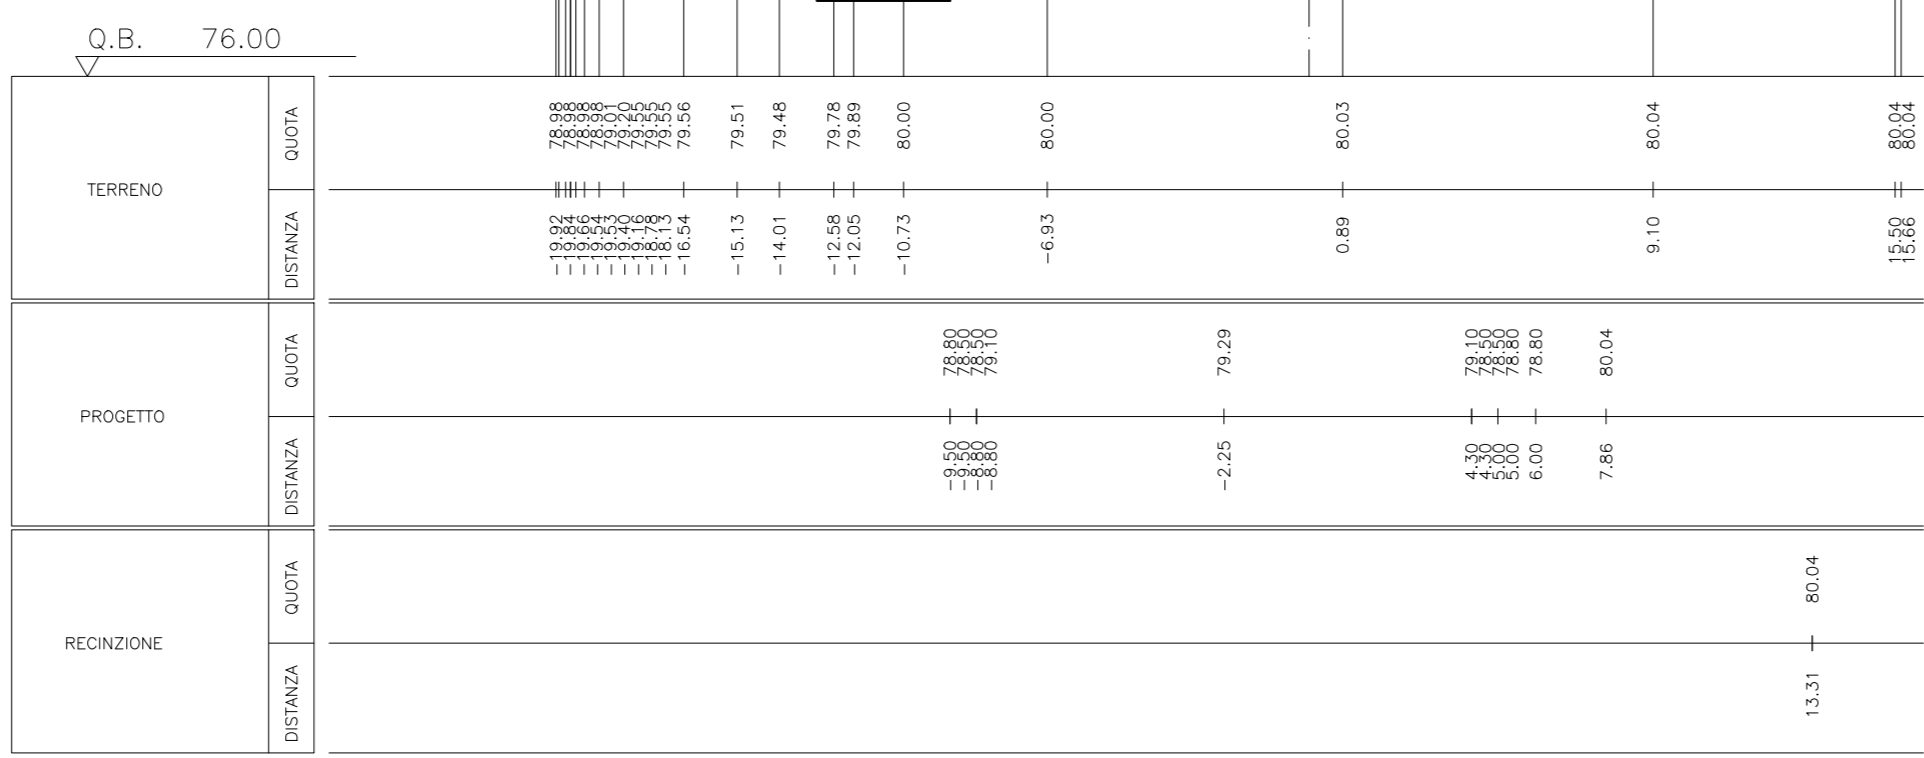


Scavo mq 18,30
Riparto mq 0,00

SEZIONE 1439

PROG. 119+350.000

P.F. 79.910

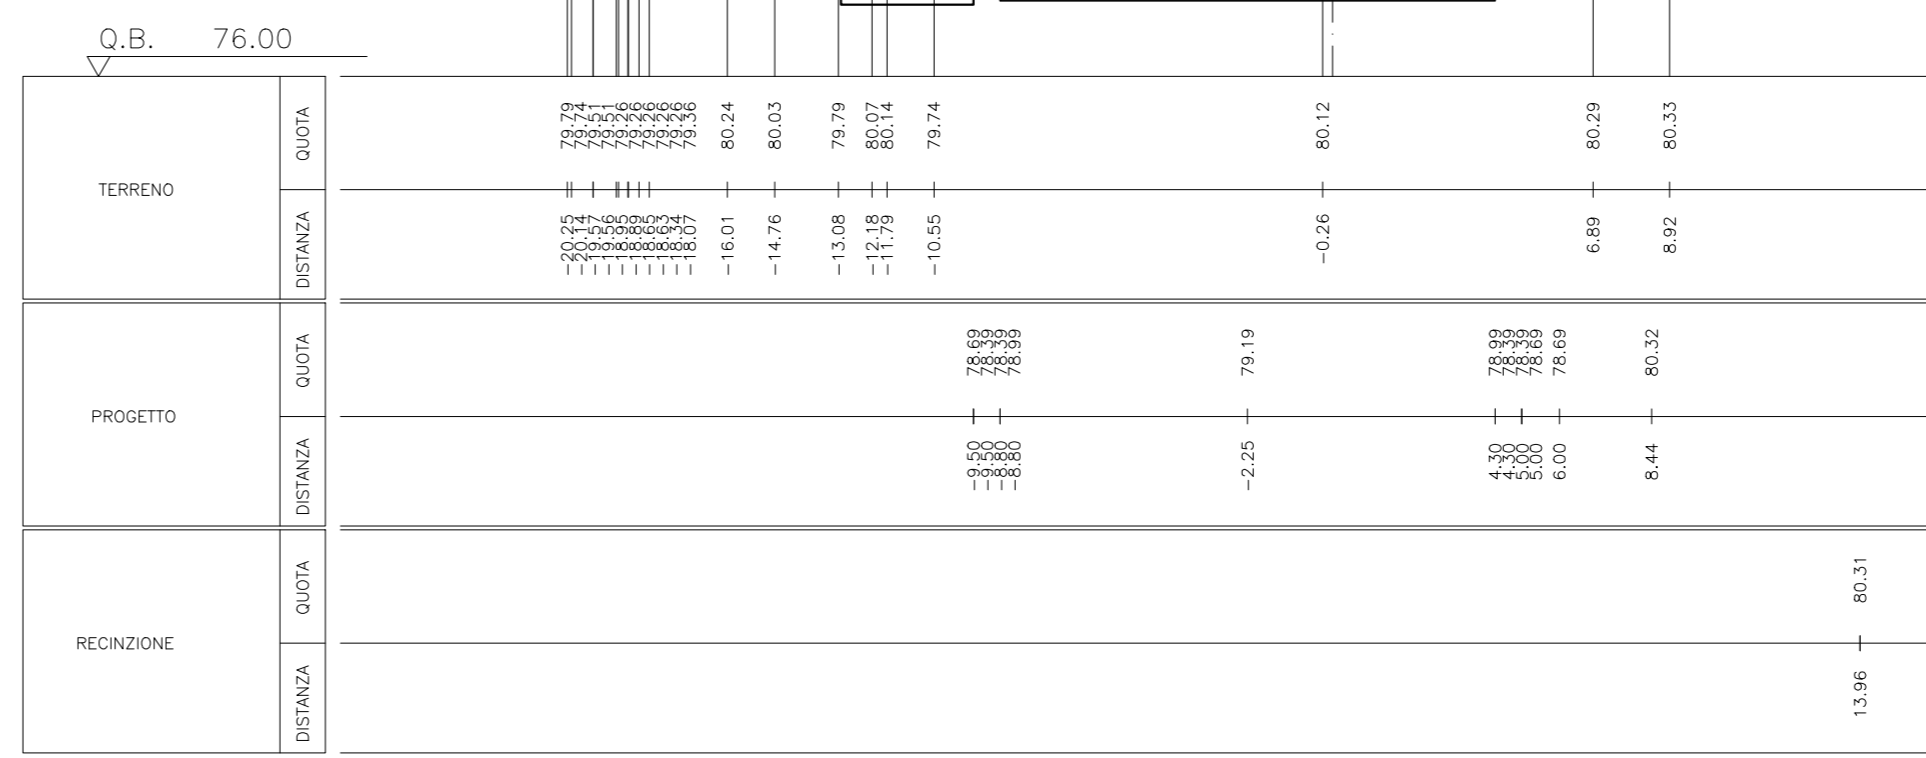


Scavo mq 0,00
Riparto mq 22,03

SEZIONE M111

PROG. 119+091.526

P.F. 80.092

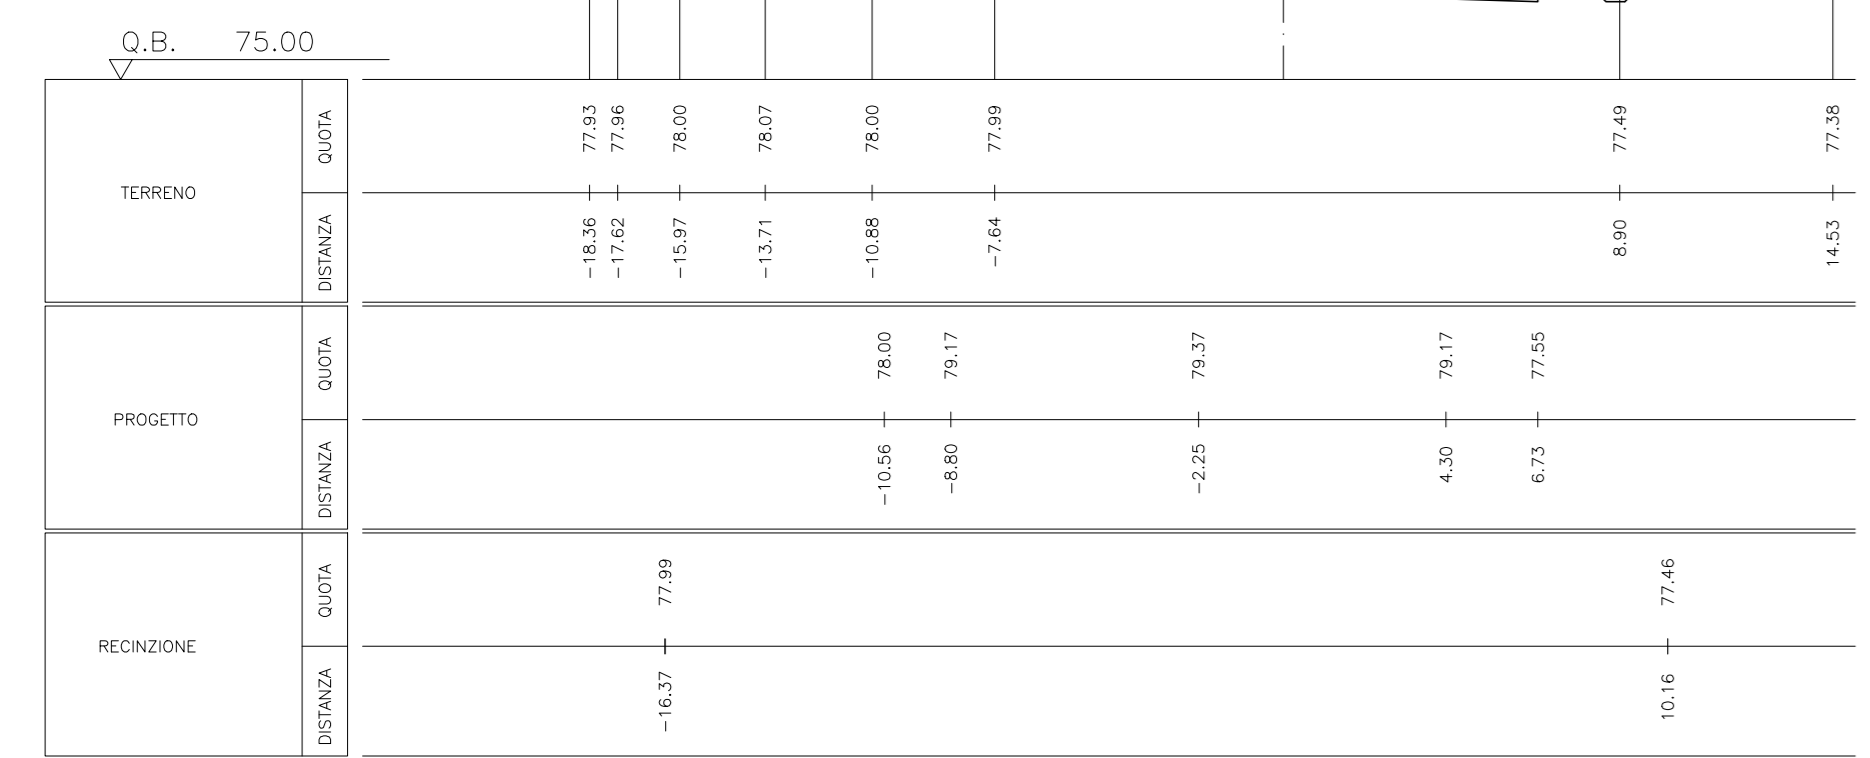


Scavo mq 17,50
Riparto mq 0,00

SEZIONE 1437

PROG. 119+250.000

P.F. 79.980

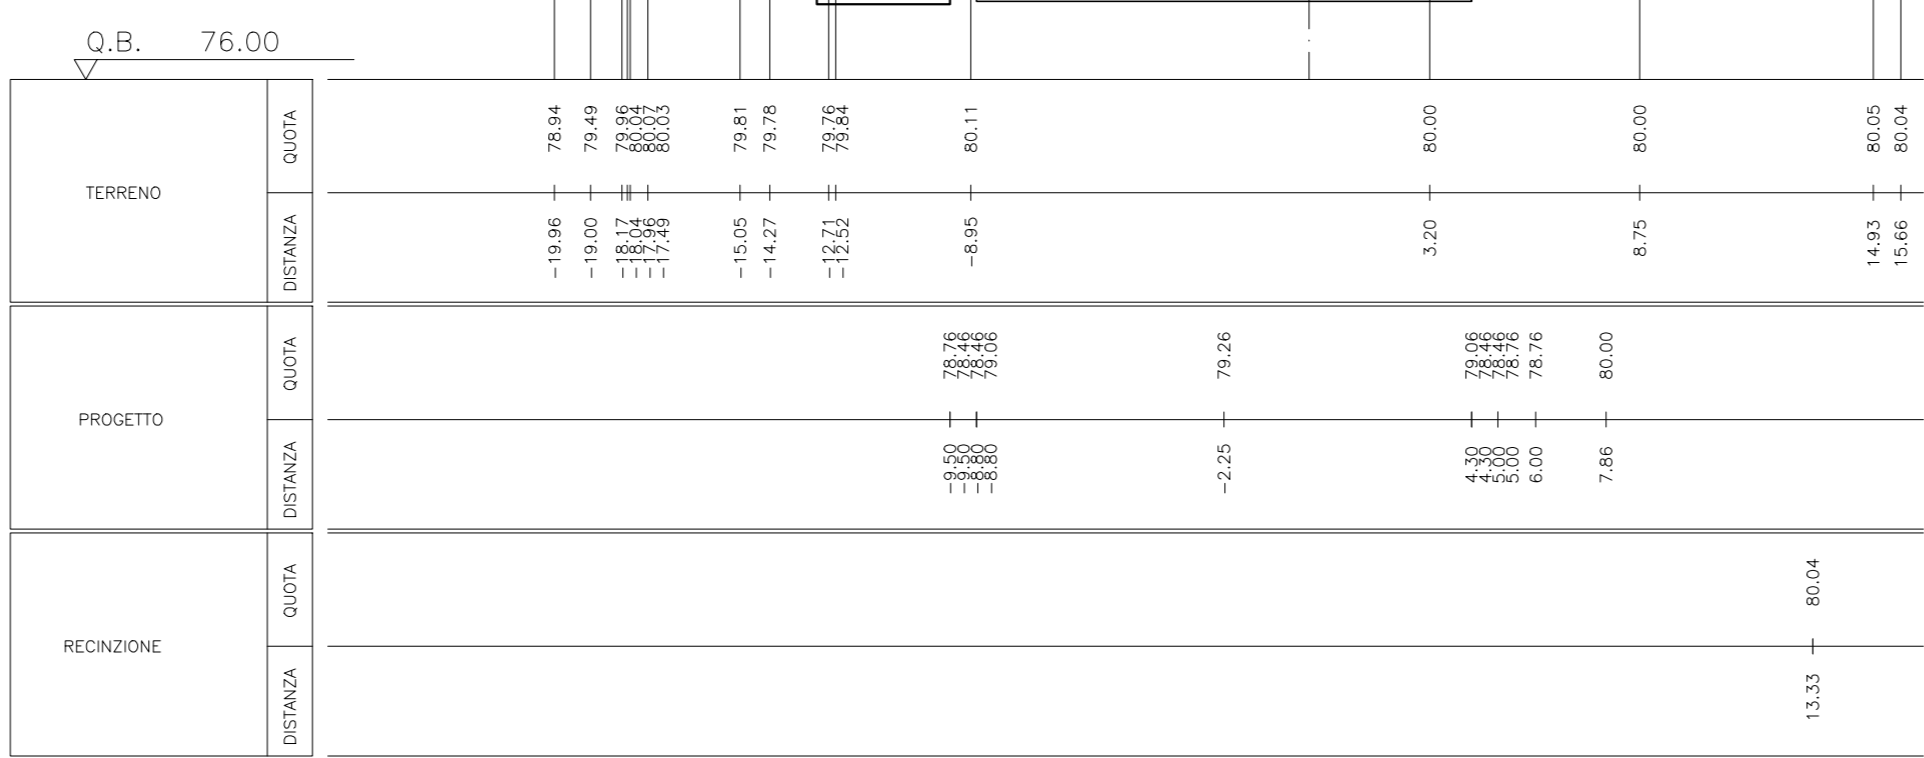


Scavo mq 20,09
Riparto mq 0,00

SEZIONE 1440

PROG. 119+400.000

P.F. 79.874

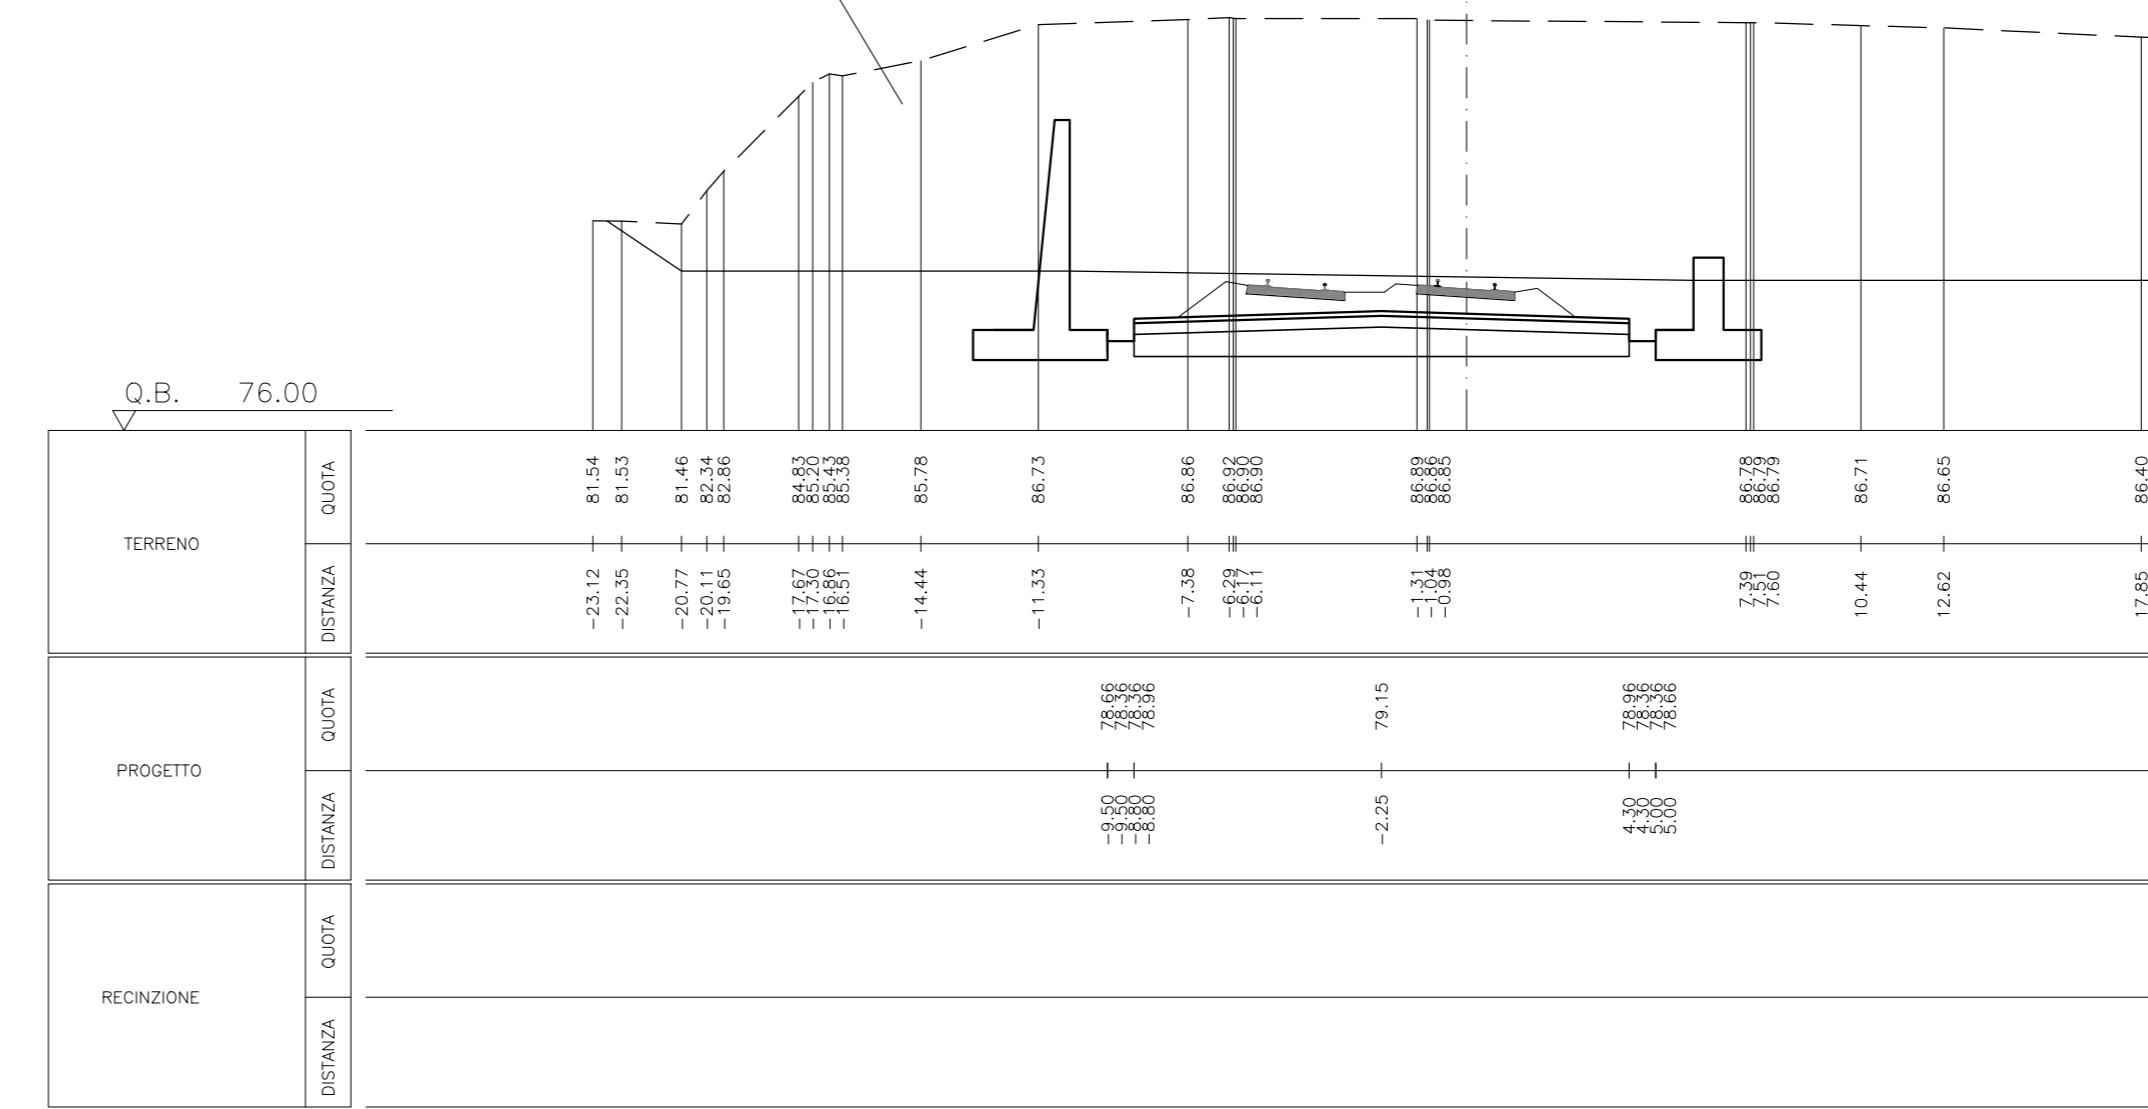


Scavo mq 0,00
Riparto mq 26,43

SEZIONE 1434

PROG. 119+100.000

P.F. 80.086

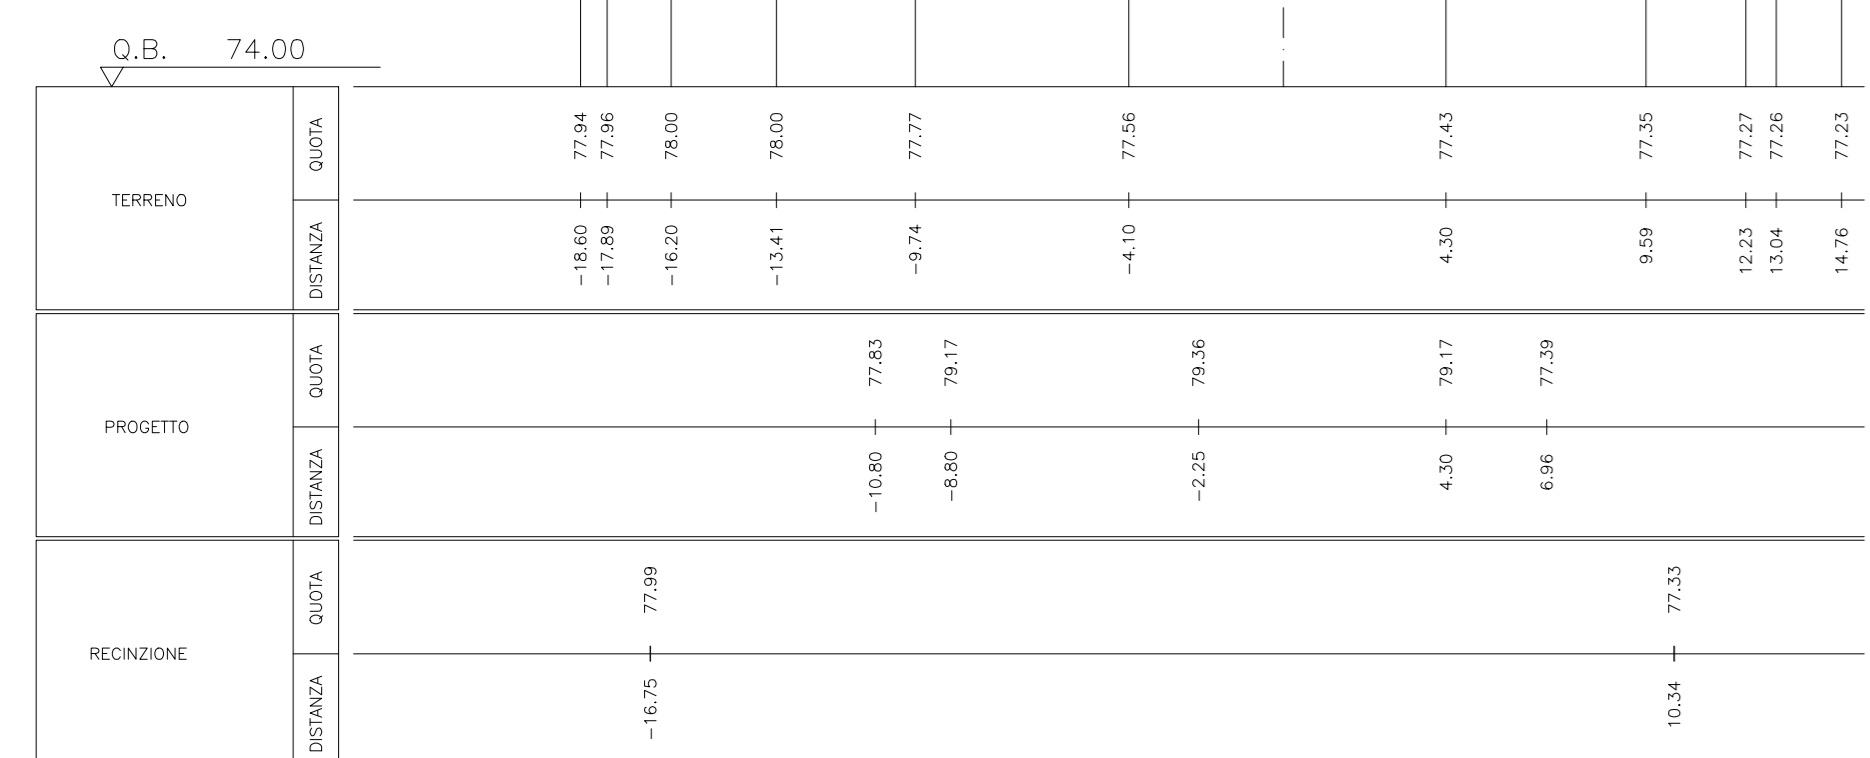


Scavo mq 17,02
Riparto mq 0,00

SEZIONE 1438

PROG. 119+300.000

P.F. 79.945

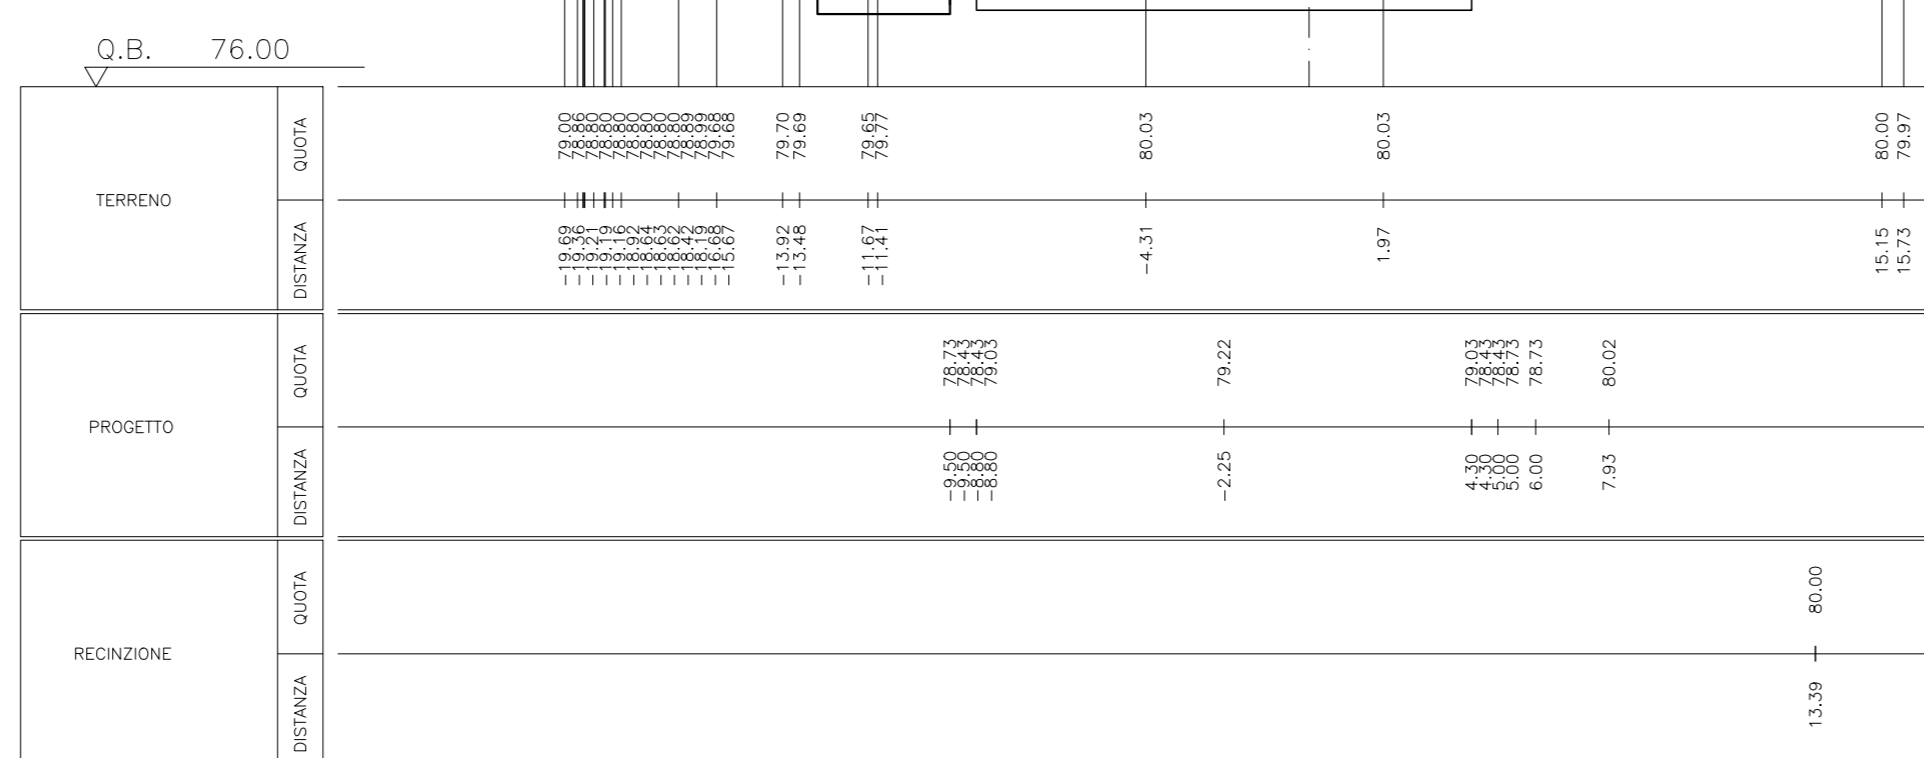


Scavo mq 64,23
Riparto mq 0,00

SEZIONE 1441

PROG. 119+450.000

P.F. 79.839

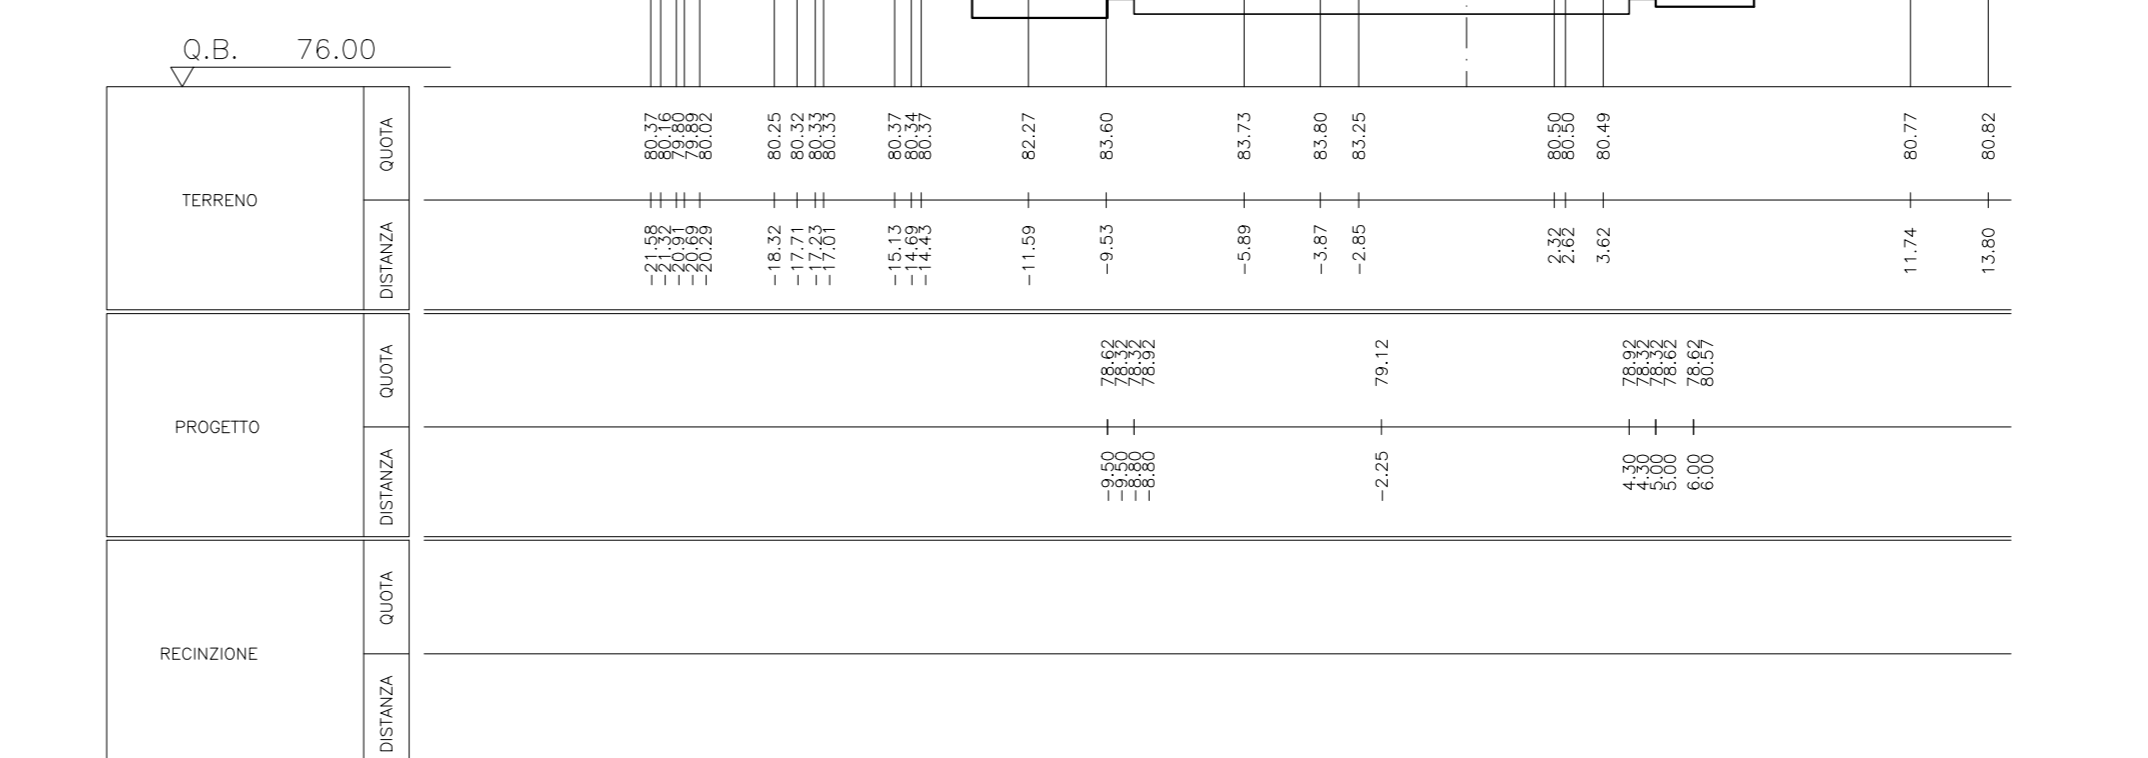

DESGNI DI RIFERIMENTO

DESCRIZIONE CODICE

NOTE GENERALI

IL CODICE COMMESSA "A202" E' STATO SOSTITUITO CON "IN05"

PER GLI SPESSORI DI SCOTICO E BONIFICO VEDERE LA RELAZIONE GEOTECNICA GENERALE (A20200DE2R8GE0005001)

CARATTERISTICHE DEI MATERIALI

COMMITENTE:



ALTA SOVRIGLIANZA:



GENERAL CONTRACTOR:



INFRASTRUTTURE FERROVIARIE STRATEGICHE DEFINITE DALLA LEGGE OBIETTIVO N. 443/01
LINEA A.V. /A.C. TORINO - VENEZIA Tratta MILANO - VERONA
Lotto funzionale Brescia-Verona
PROGETTO DEFINITIVO

SEZIONI TRASVERSALI LINEA A.C.
DA KM 119+000.000 A KM 119+450.000

IL PROGETTISTA INTEGRATORE
Sapem spa
Via S. Felice 10
310314 VERONA
Tel. 0445/464111
Fax 0445/464112
E-mail: info@sapem.it

ALTA SOVRIGLIANZA
Verificato: _____ Data: _____
Approvato: _____ Data: _____

COMMESSA LOTTO FASE ENTE TIPO DOC. OPERA/DESCRIZIONE PROG. REV. SCALA
IN05 00 D E2 W9 1/F00/01 164 0 1:200

Rev.	Data	Descrizione	Redatto	Verificato	Data	Aut. Data	Aut. Data
0	31/03/14	EMISSIONE PER CDS	[Signature]	[Signature]	31/03/14	[Signature]	31/03/14
1							
2							
3							