


Scavo mq	57.60
Riparto mq	0.00

SEZIONE M113

PROG. 119+495.564

P.F. 79.807

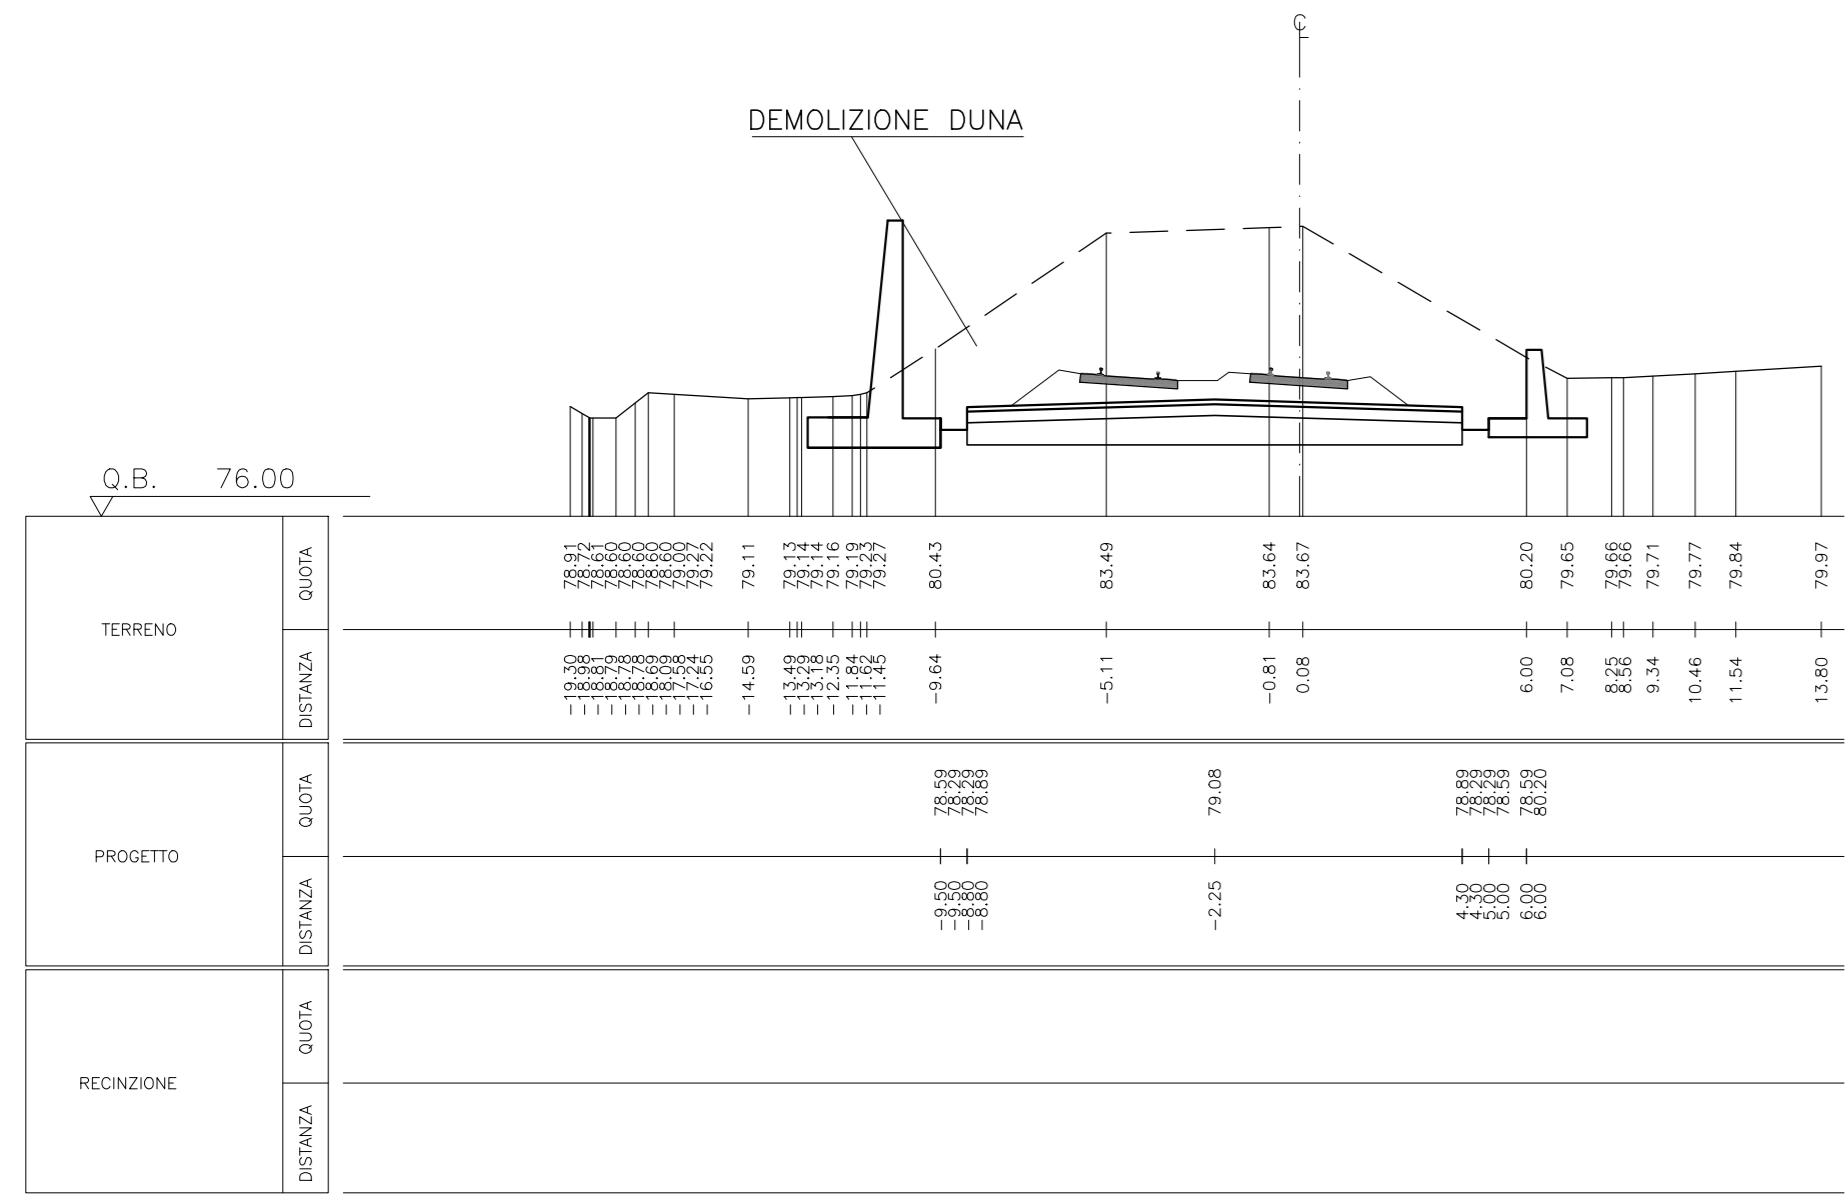


Scavo mq	0.00
Riparto mq	30.70

SEZIONE 1445

PROG. 119+650.000

P.F. 79.698

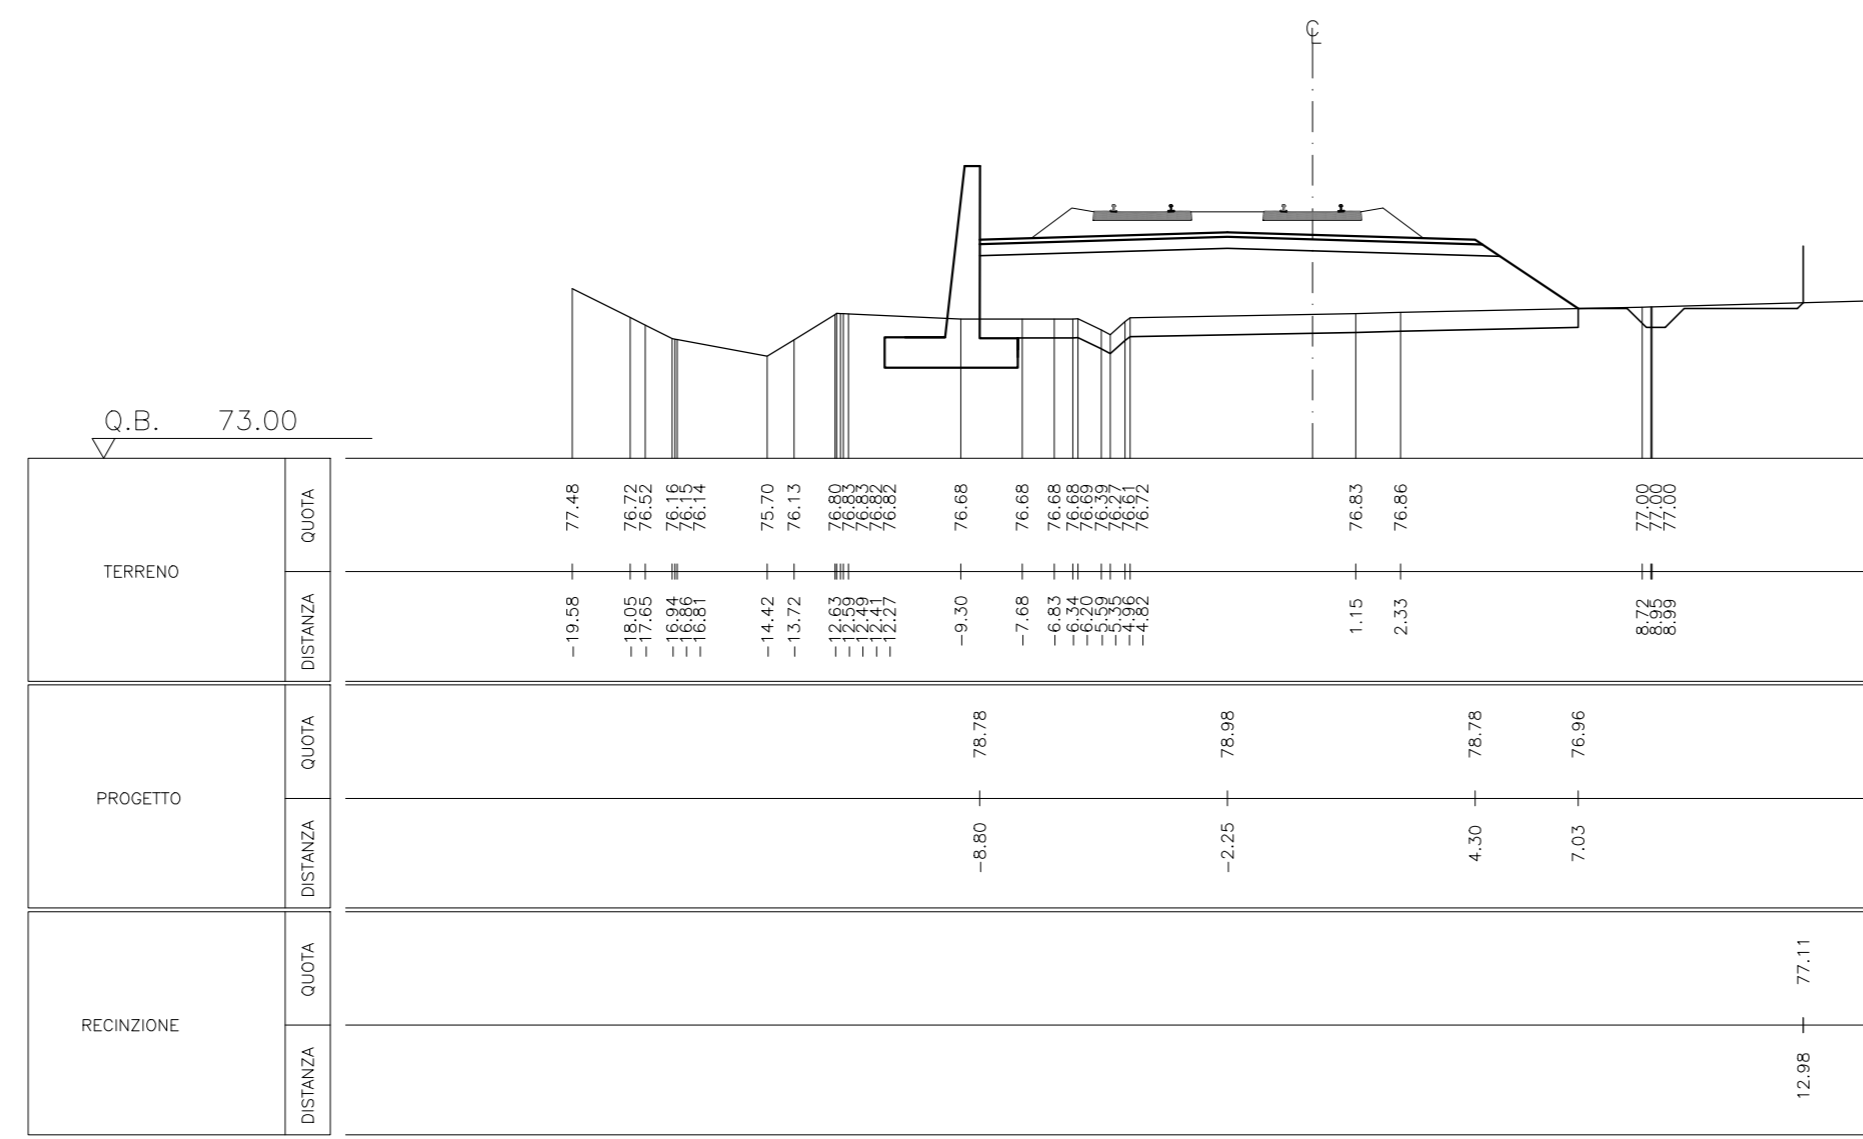


Scavo mq	0.00
Riparto mq	13.54

SEZIONE 1448

PROG. 119+800.000

P.F. 79.592

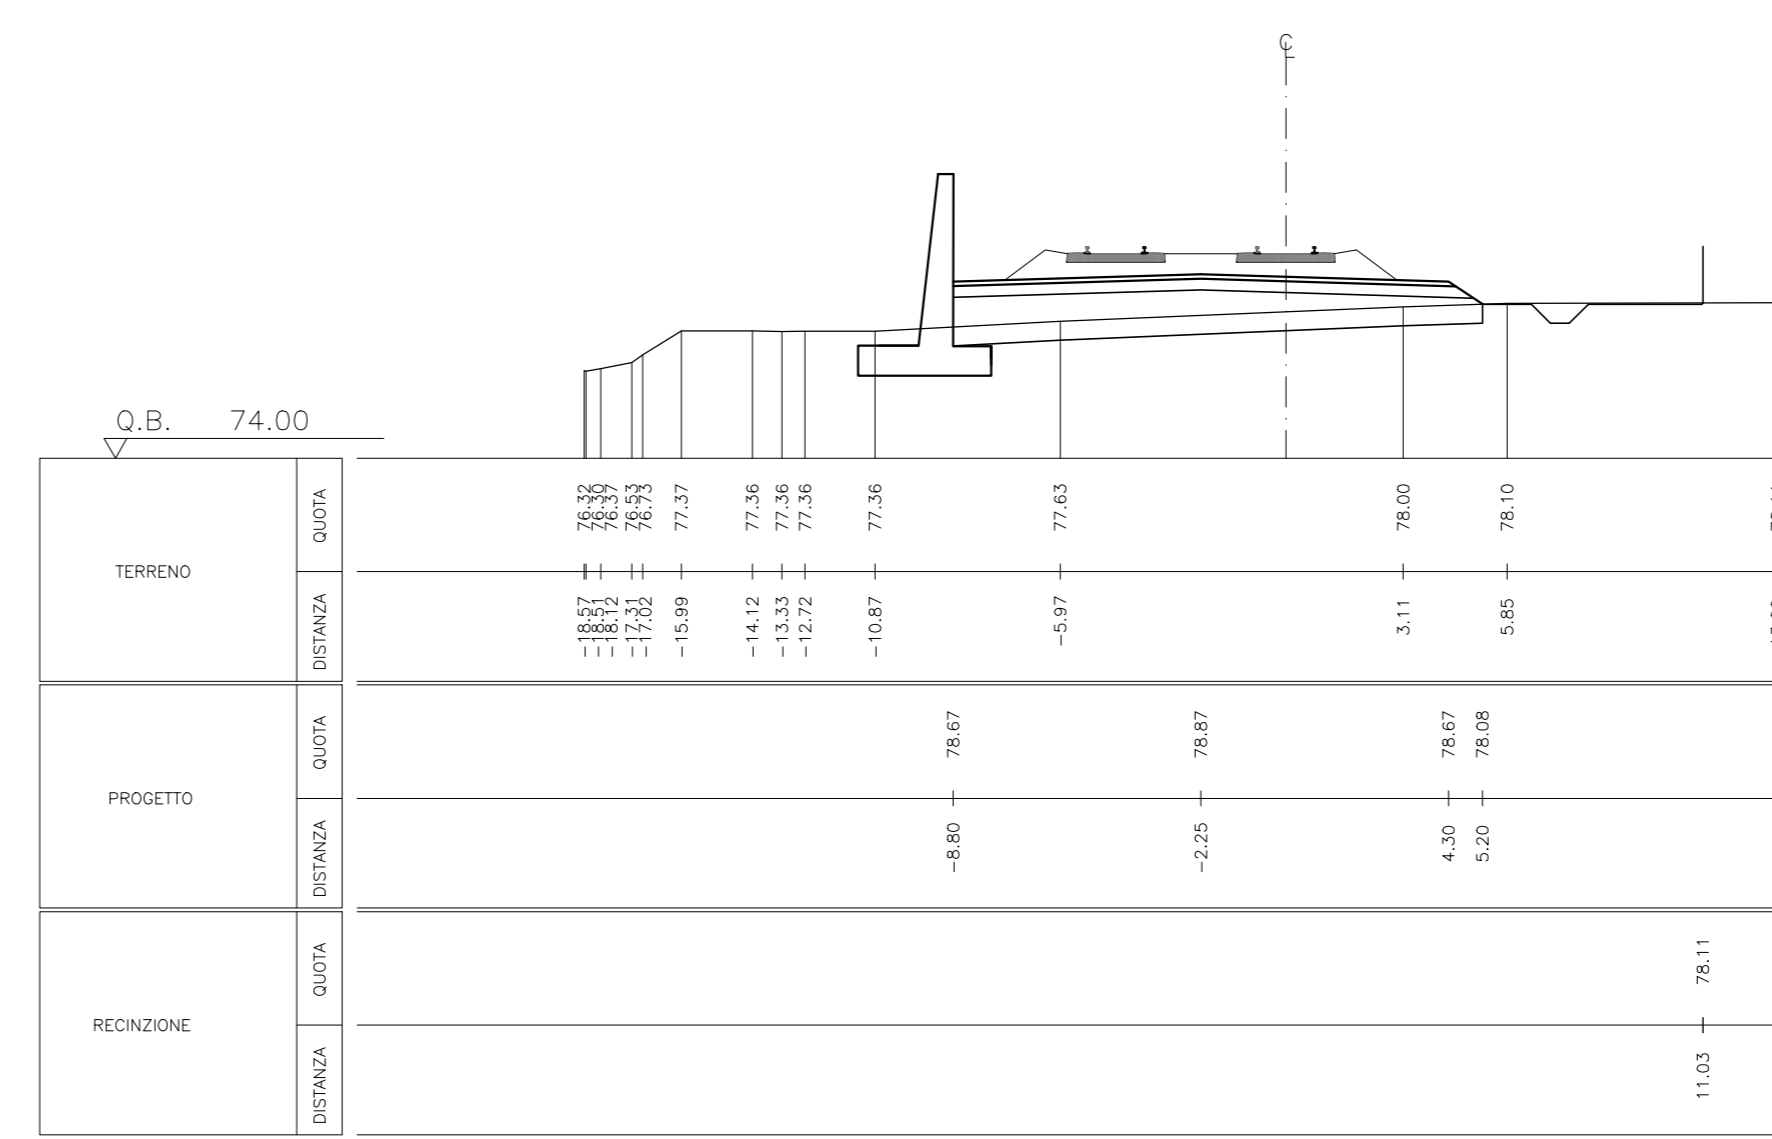


Scavo mq	56.86
Riparto mq	0.00

SEZIONE 1442

PROG. 119+500.000

P.F. 79.804

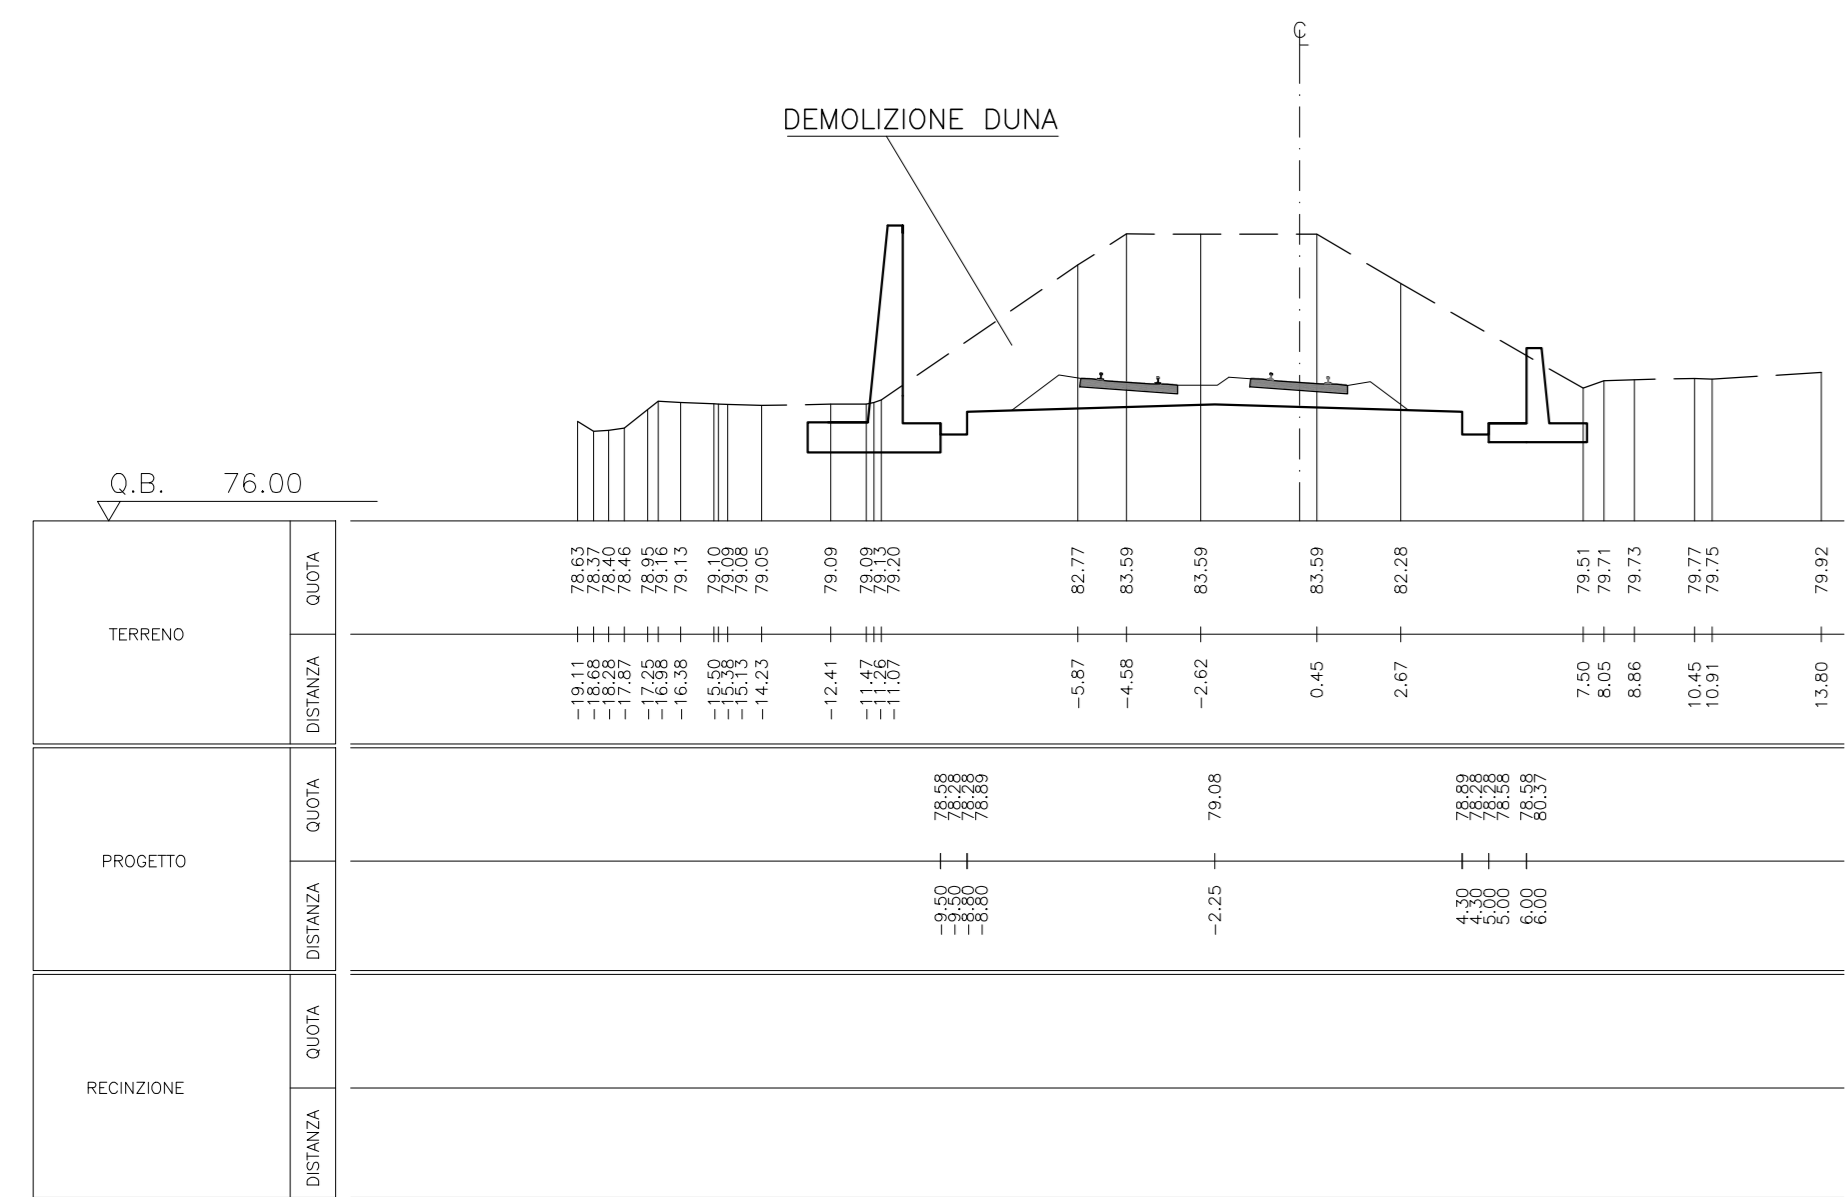


Scavo mq	0.00
Riparto mq	26.77

SEZIONE 1446

PROG. 119+700.000

P.F. 79.662

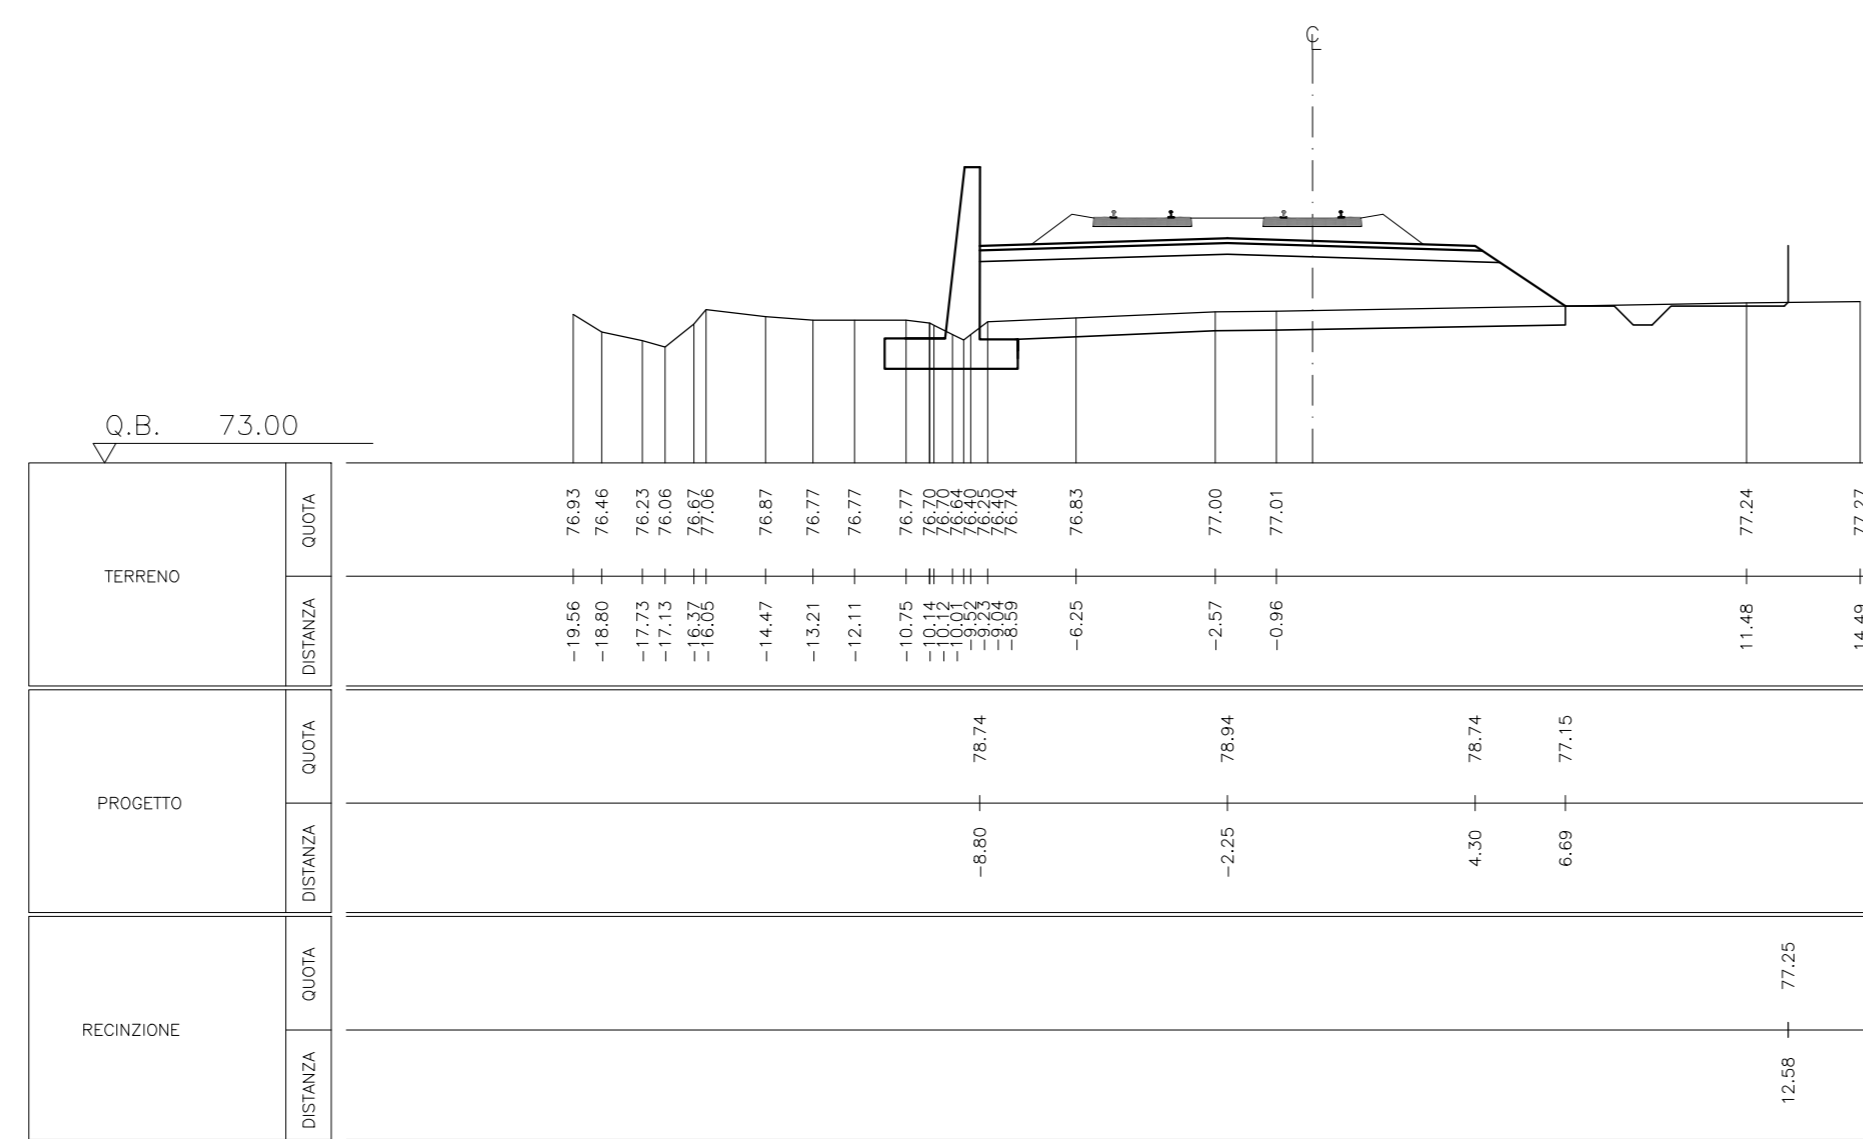


Scavo mq	15.63
Riparto mq	0.00

SEZIONE 1449

PROG. 119+850.000

P.F. 79.556

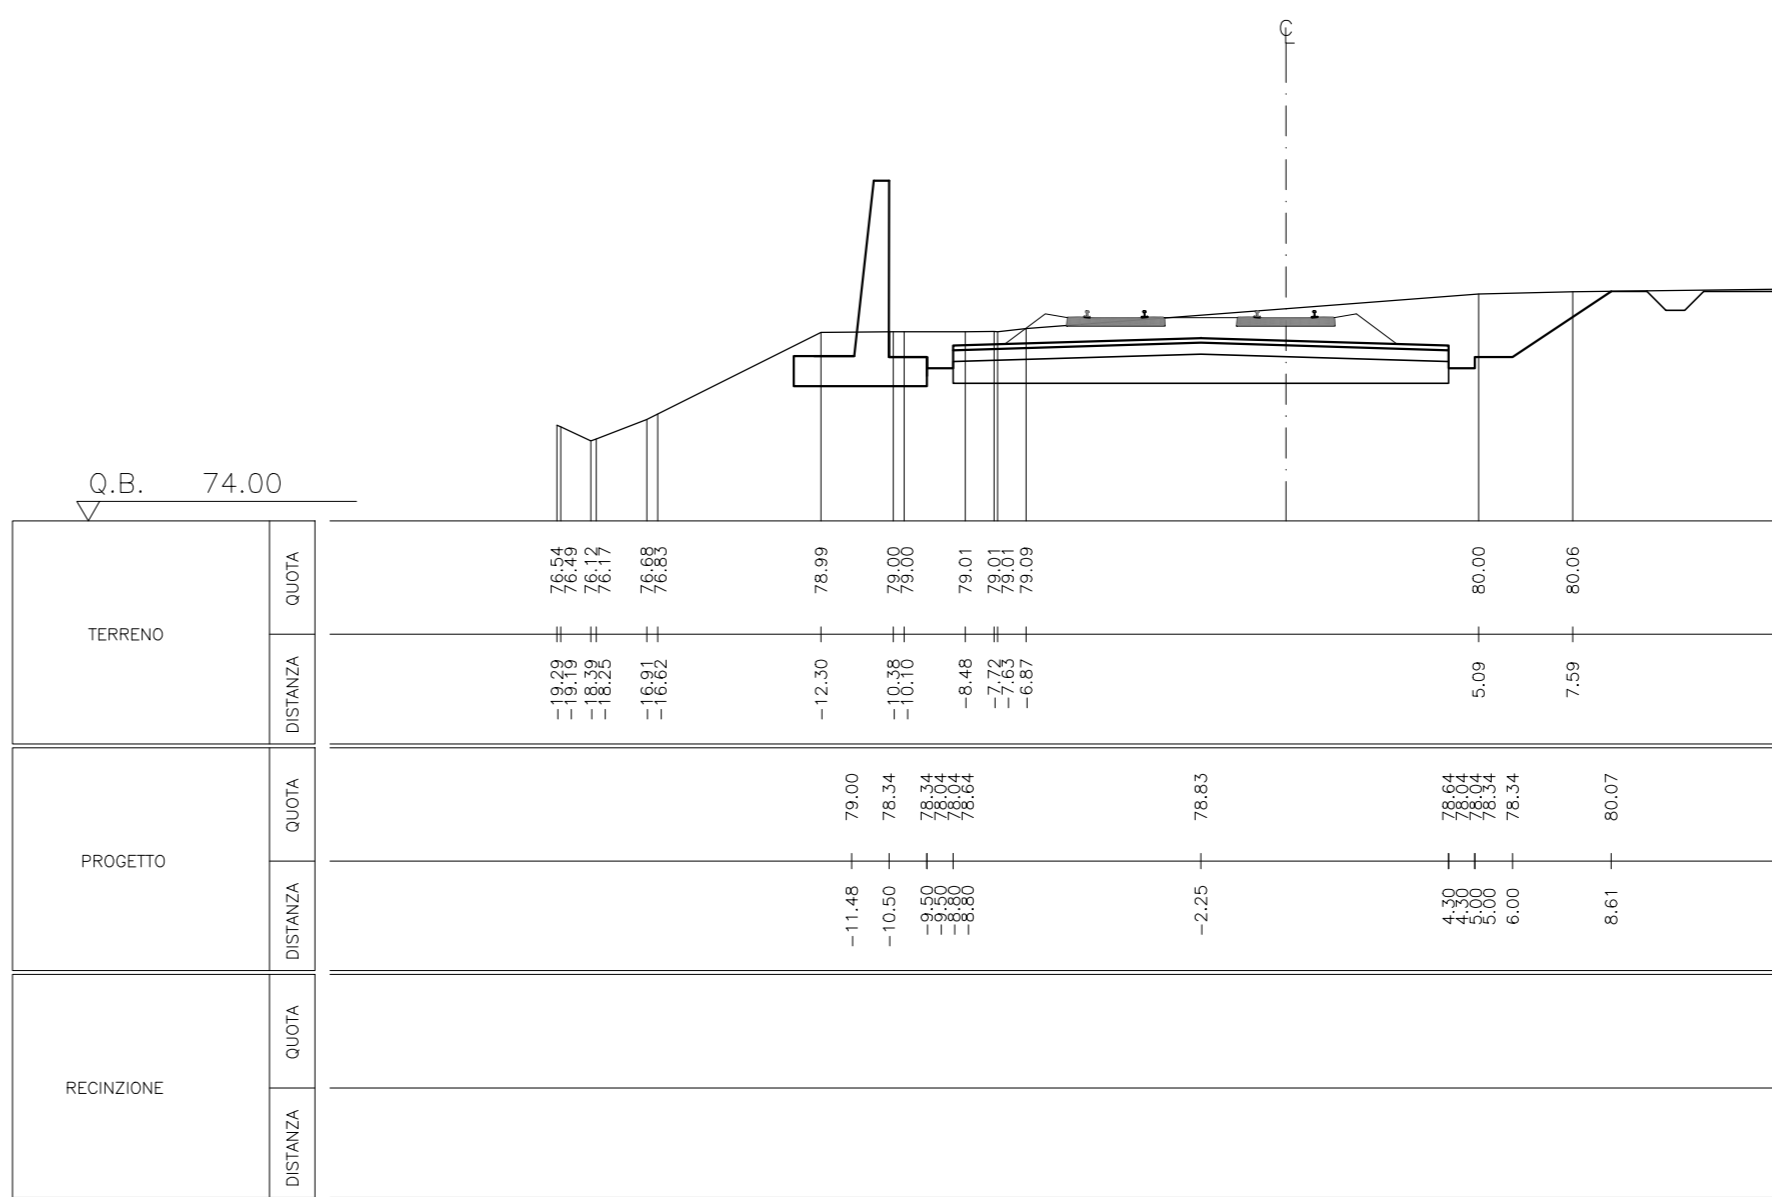


Scavo mq	0.00
Riparto mq	16.20

SEZIONE 1443

PROG. 119+550.000

P.F. 79.768

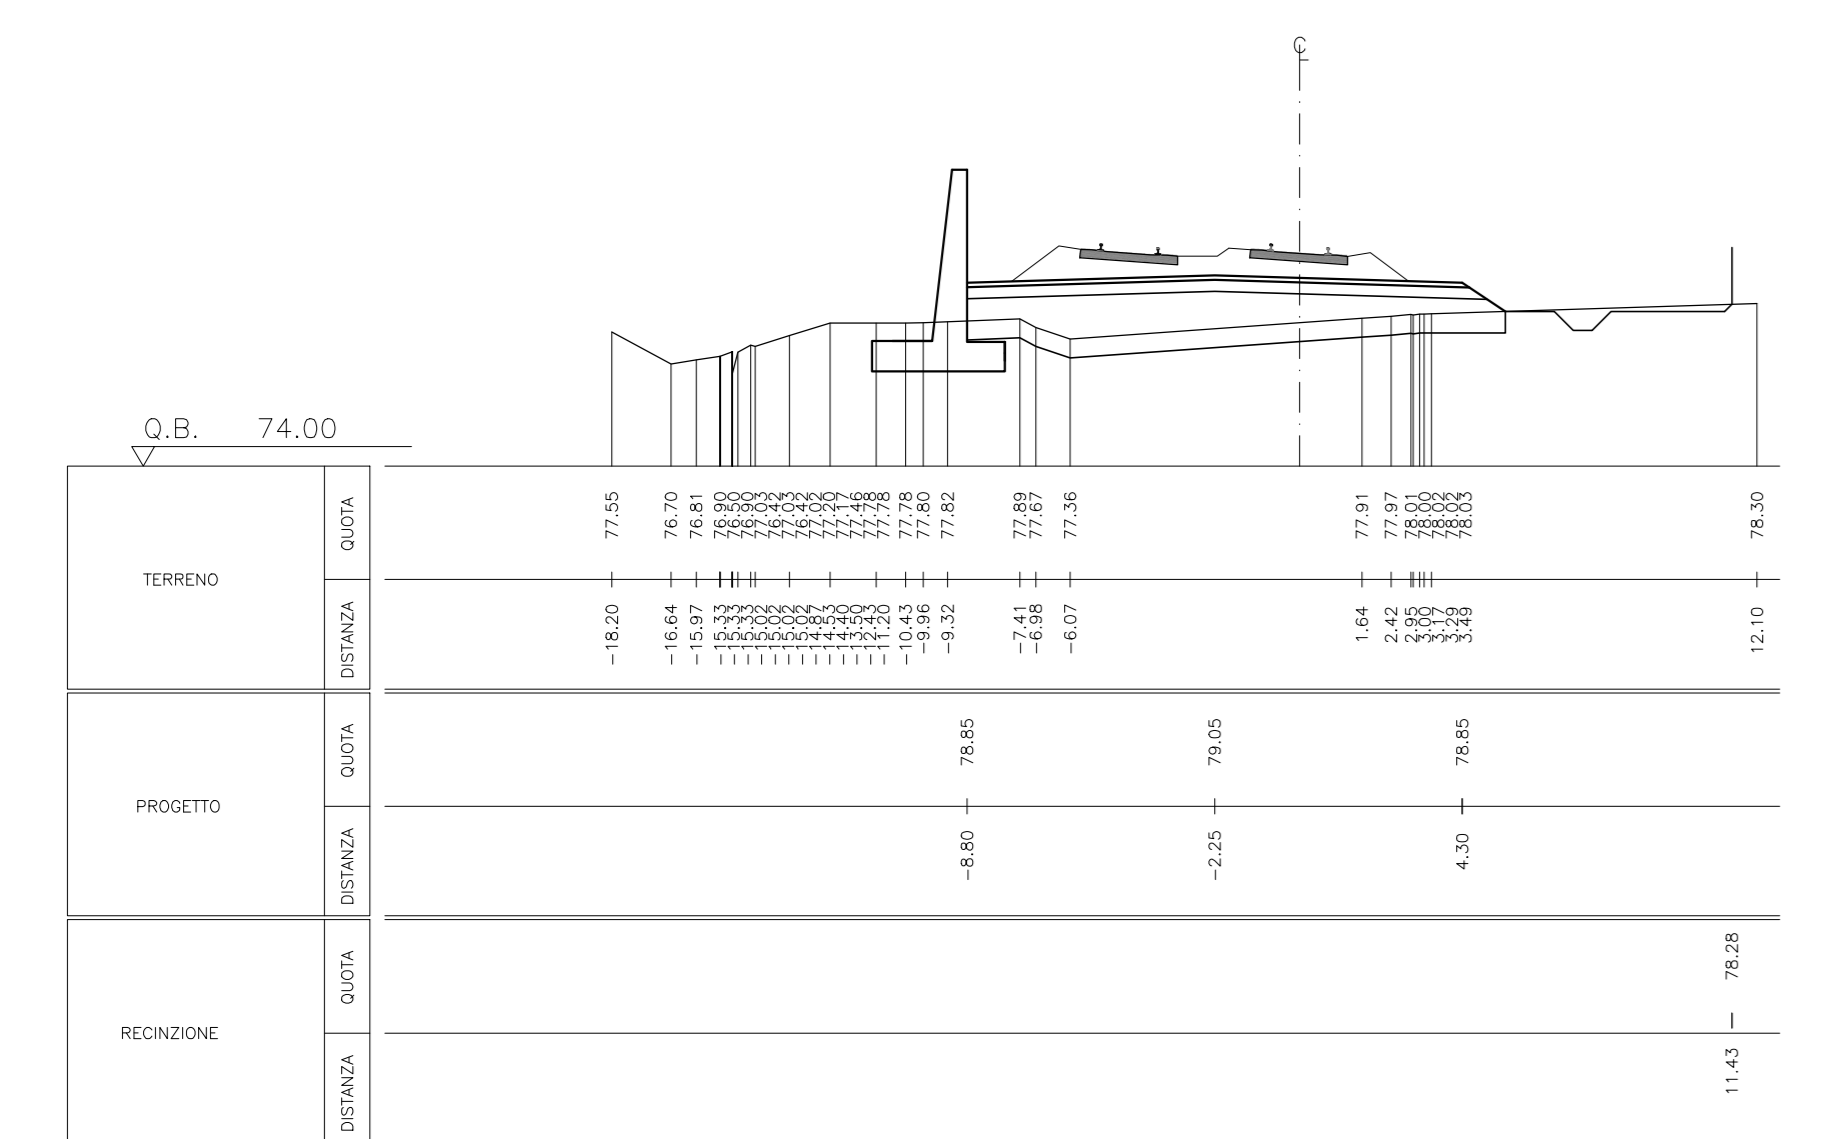


Scavo mq	0.00
Riparto mq	29.78

SEZIONE M114

PROG. 119+731.564

P.F. 79.640

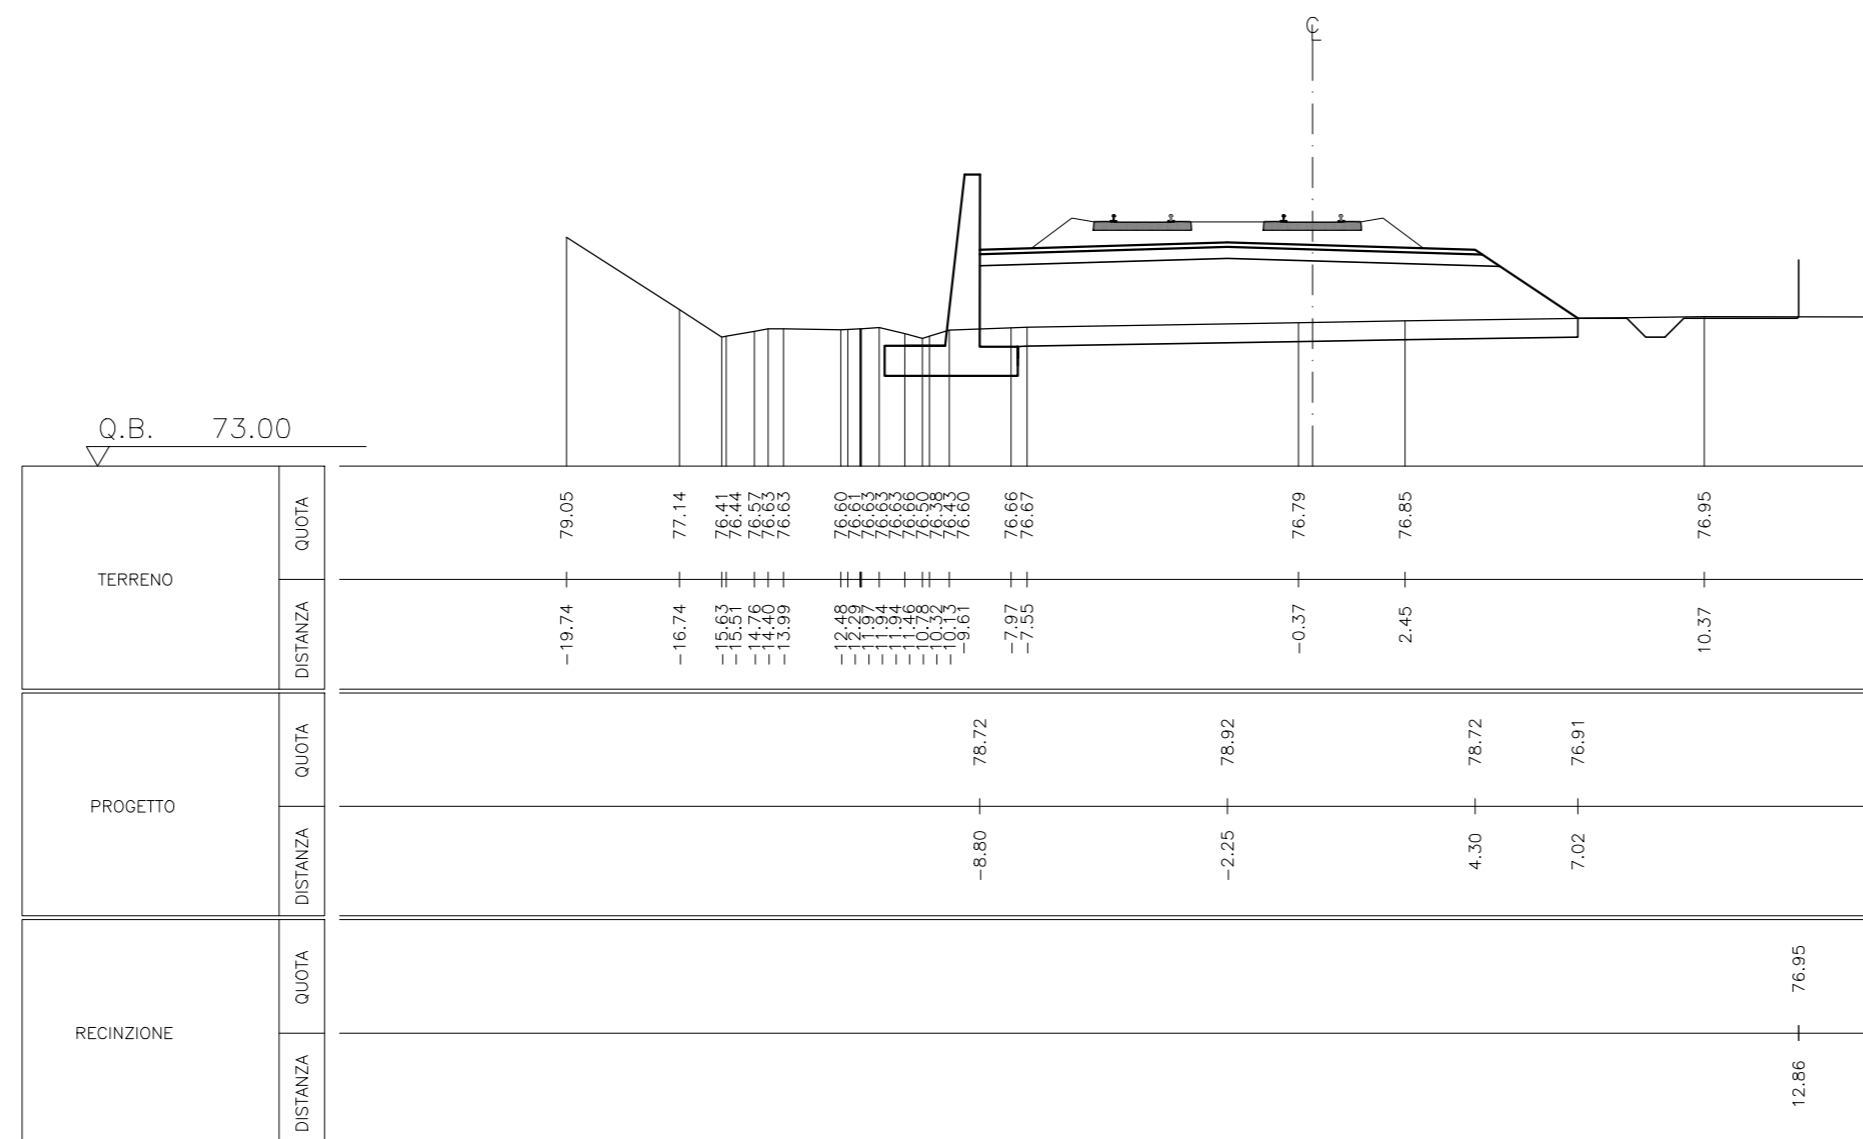


Scavo mq	17.21
Riparto mq	0.00

SEZIONE 1450

PROG. 119+900.000

P.F. 79.521

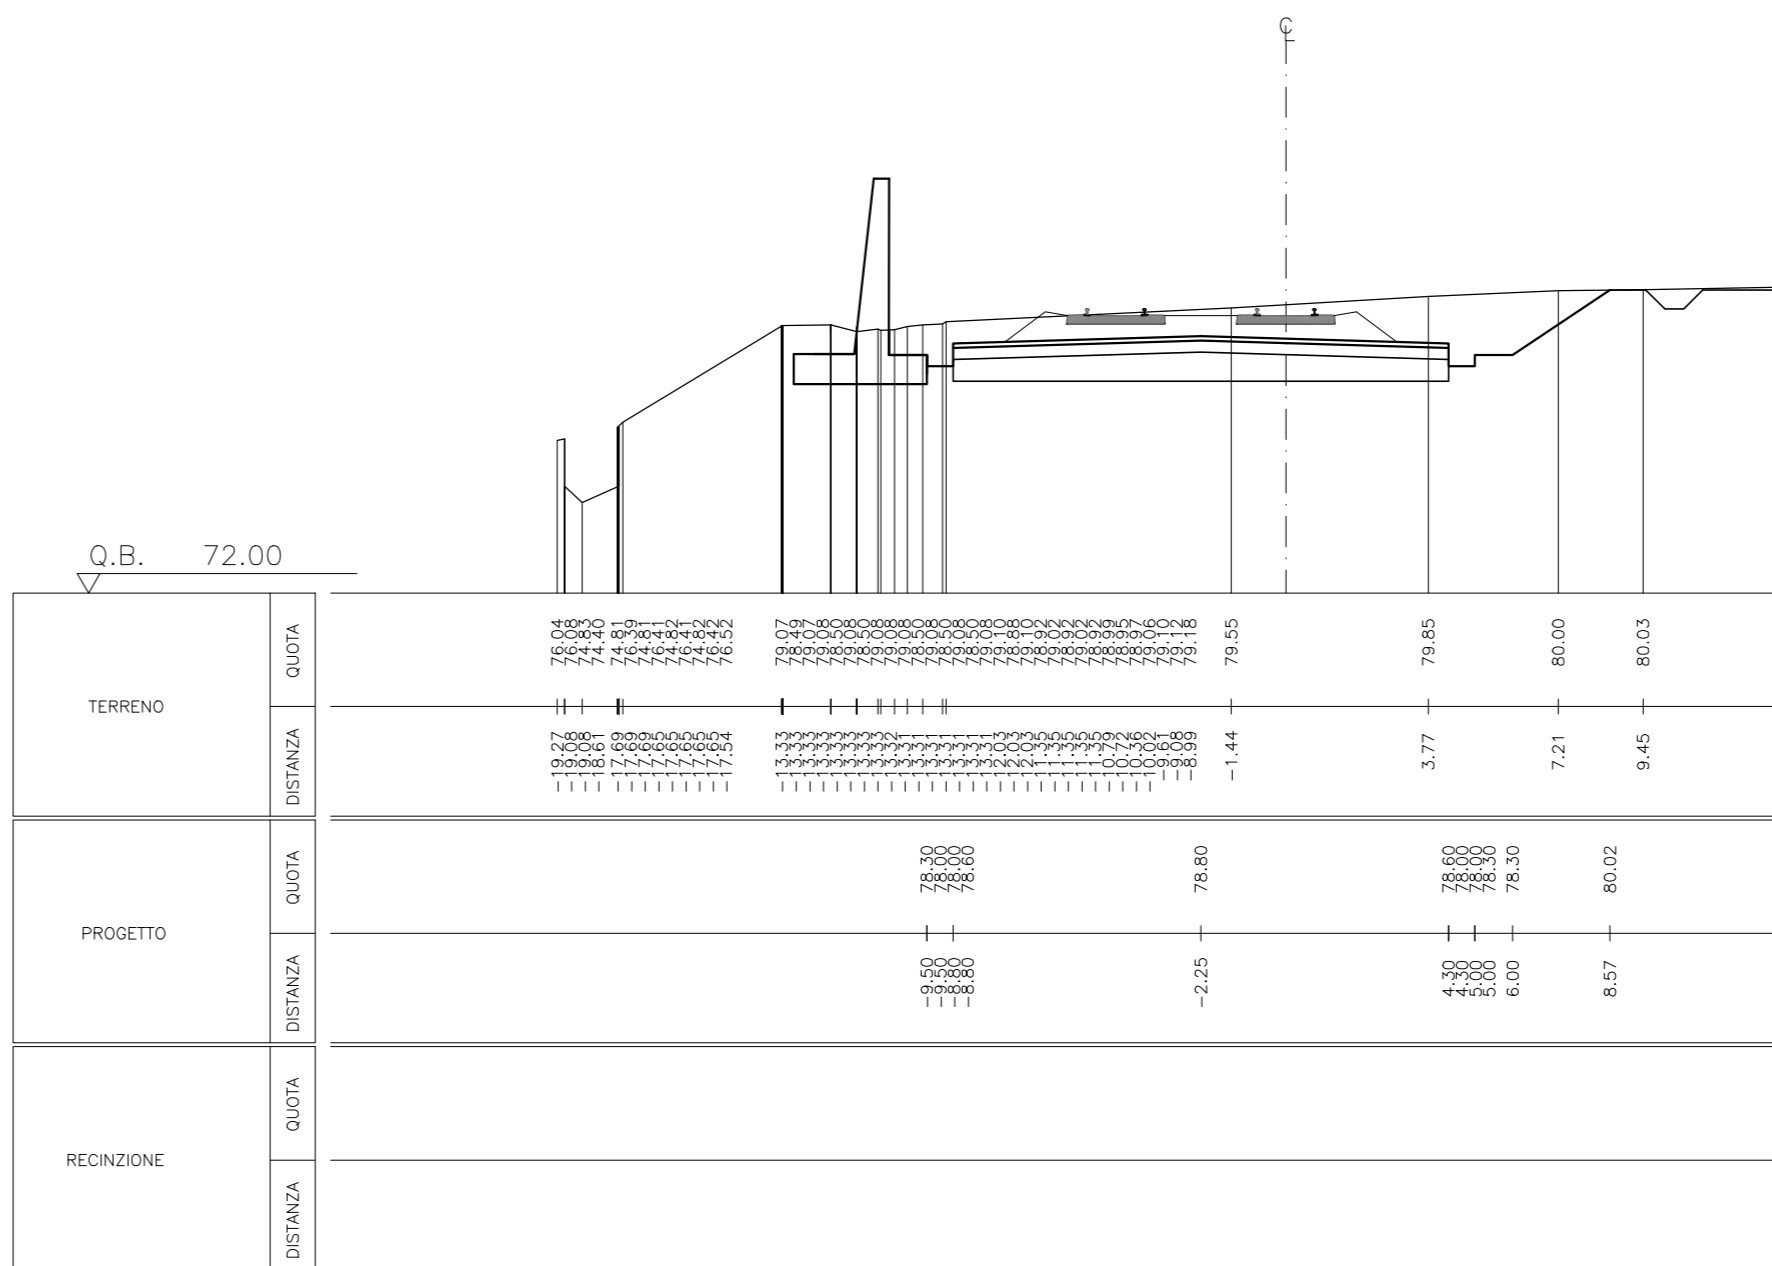


Scavo mq	0.00
Riparto mq	30.26

SEZIONE 1444

PROG. 119+600.000

P.F. 79.733

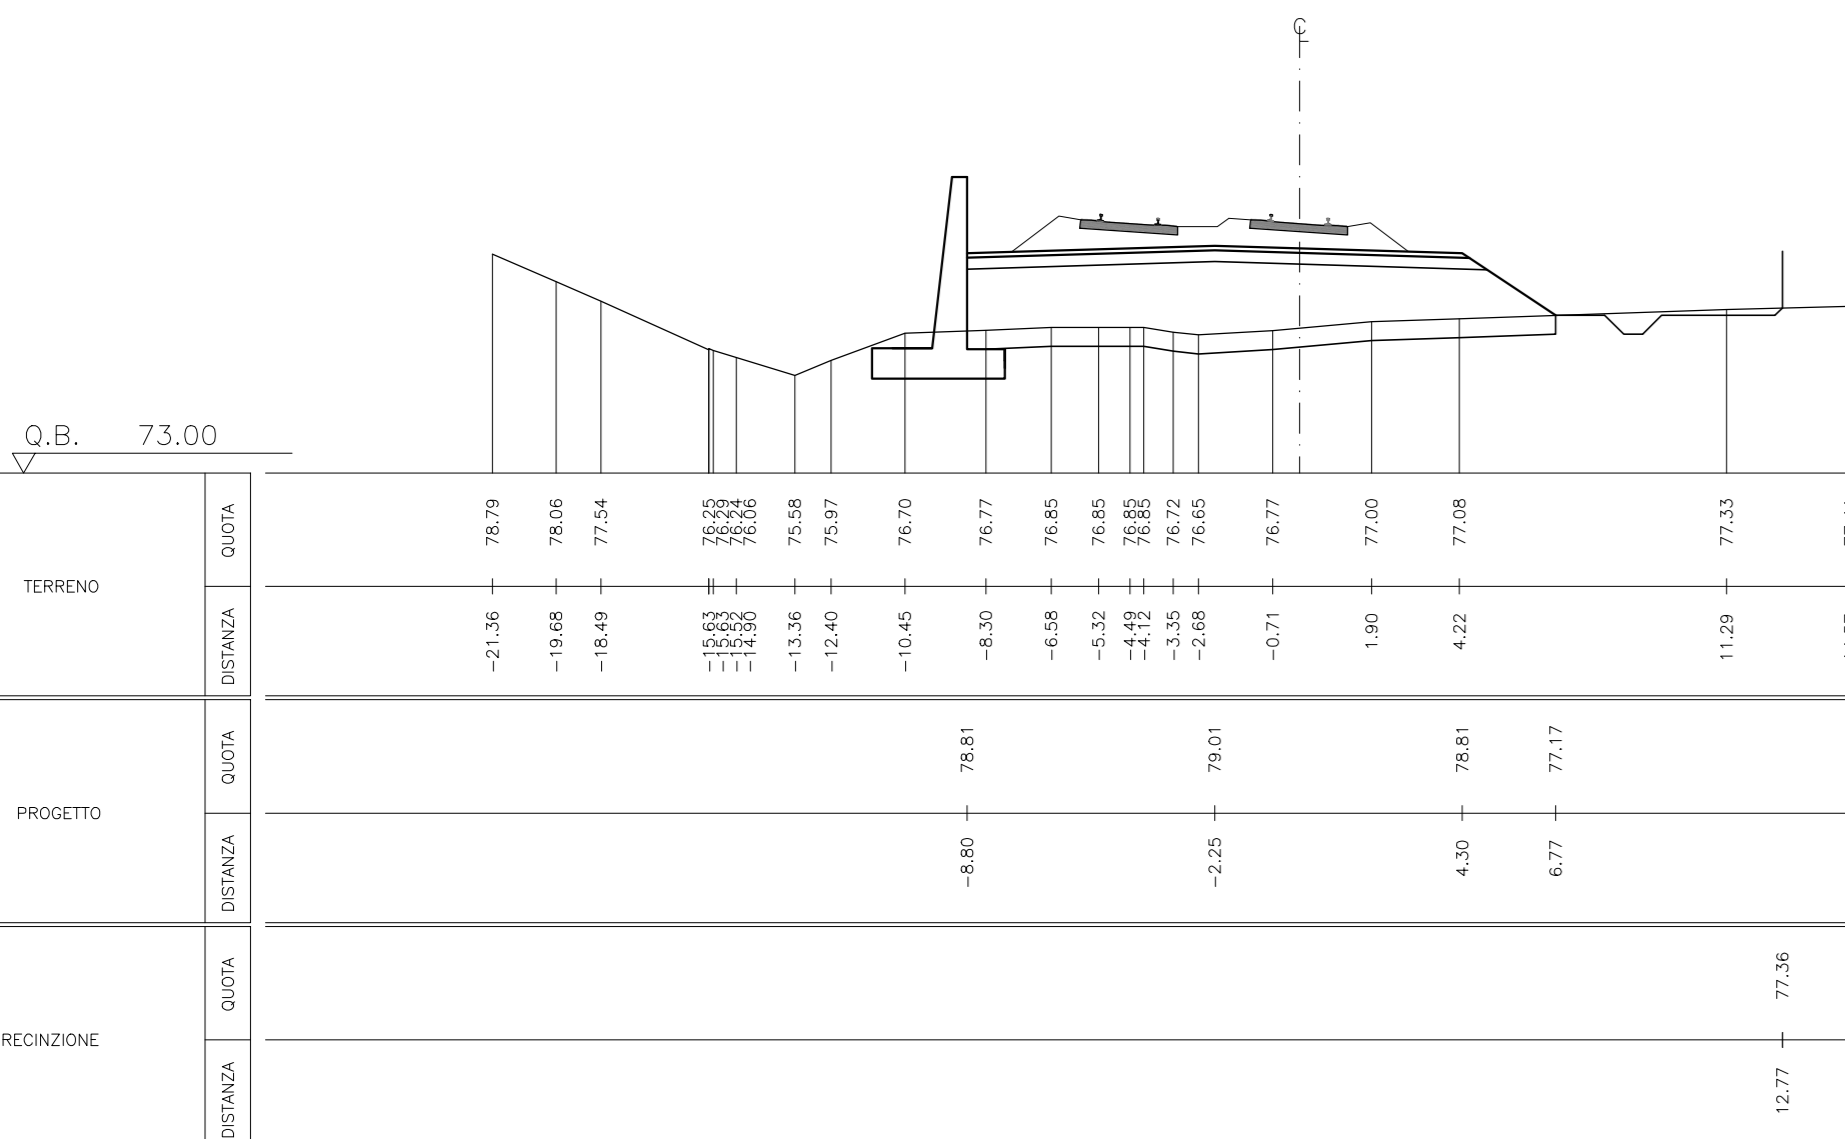


Scavo mq	0.00
Riparto mq	30.49

SEZIONE 1447

PROG. 119+750.000

P.F. 79.627

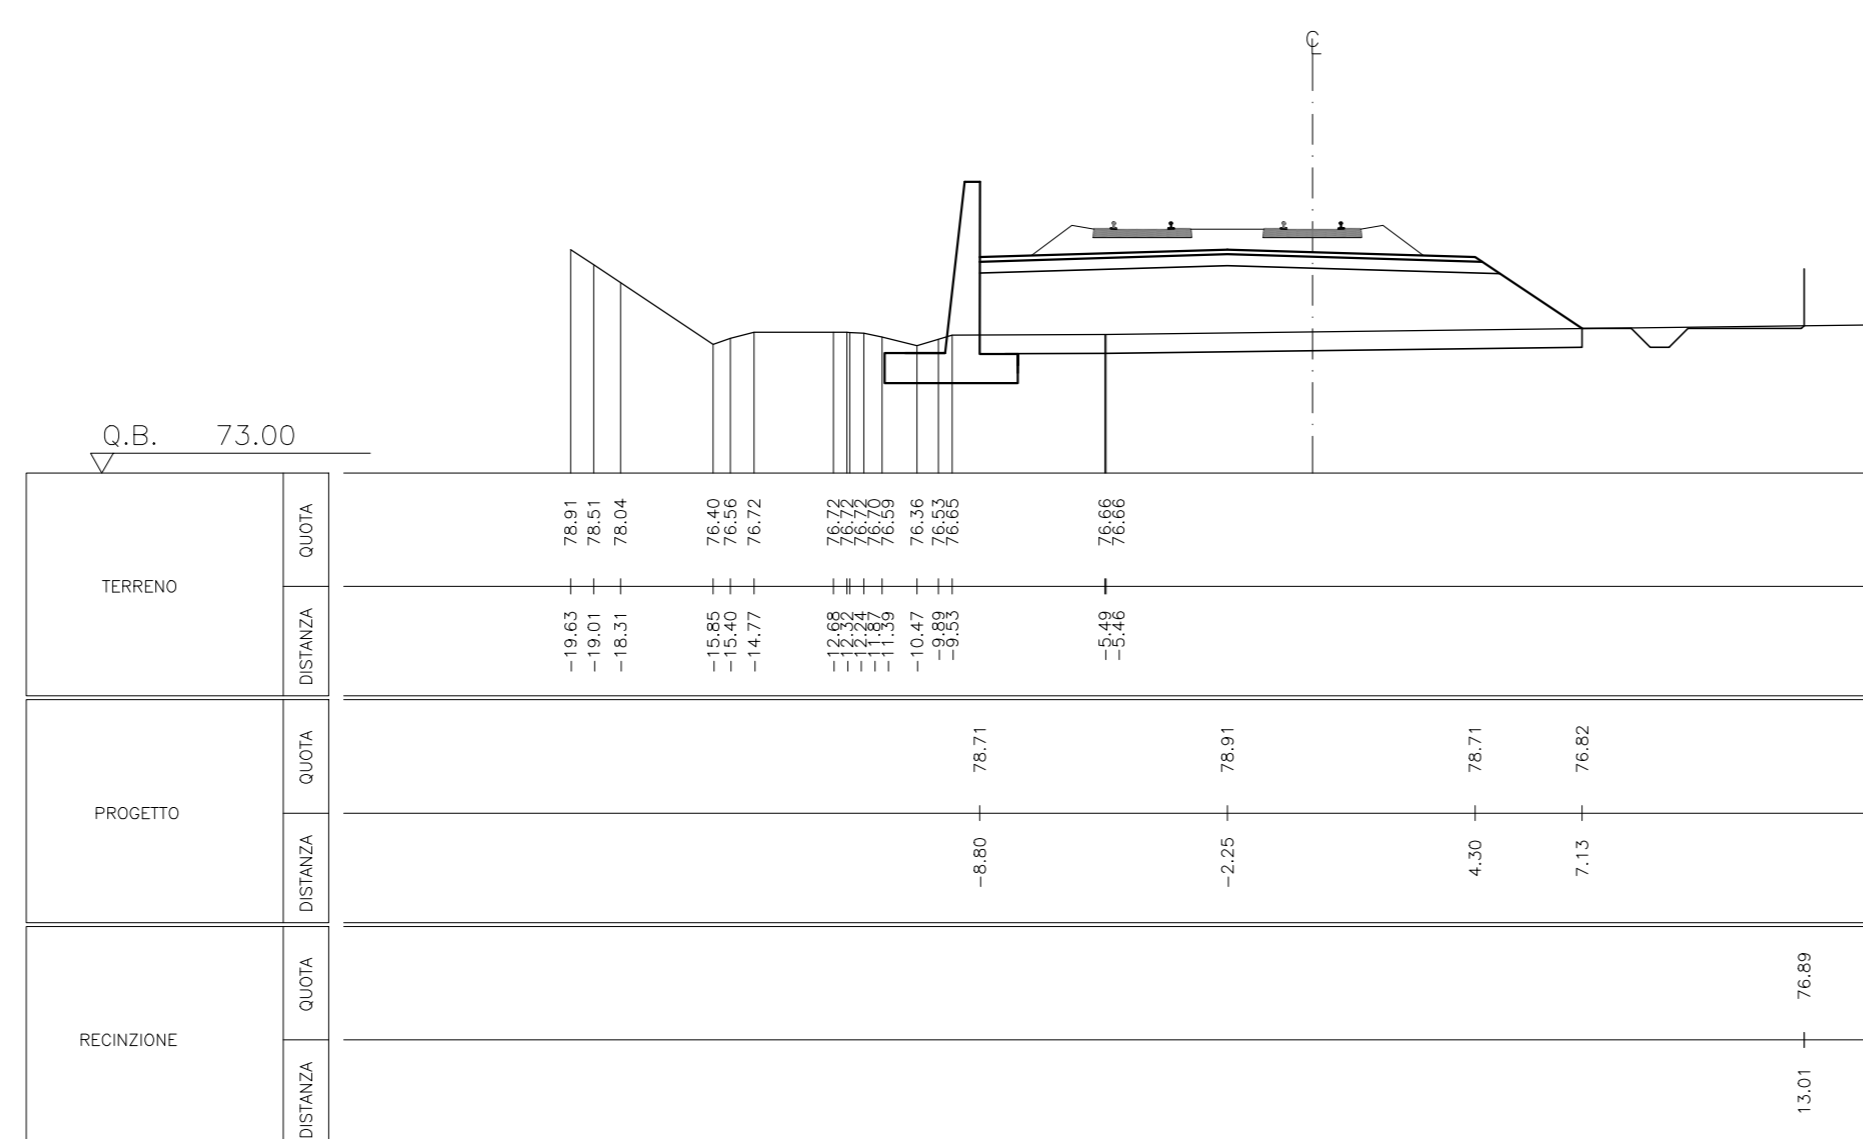


Scavo mq	0.00
Riparto mq	17.83

SEZIONE 1451

PROG. 119+950.000

P.F. 79.486

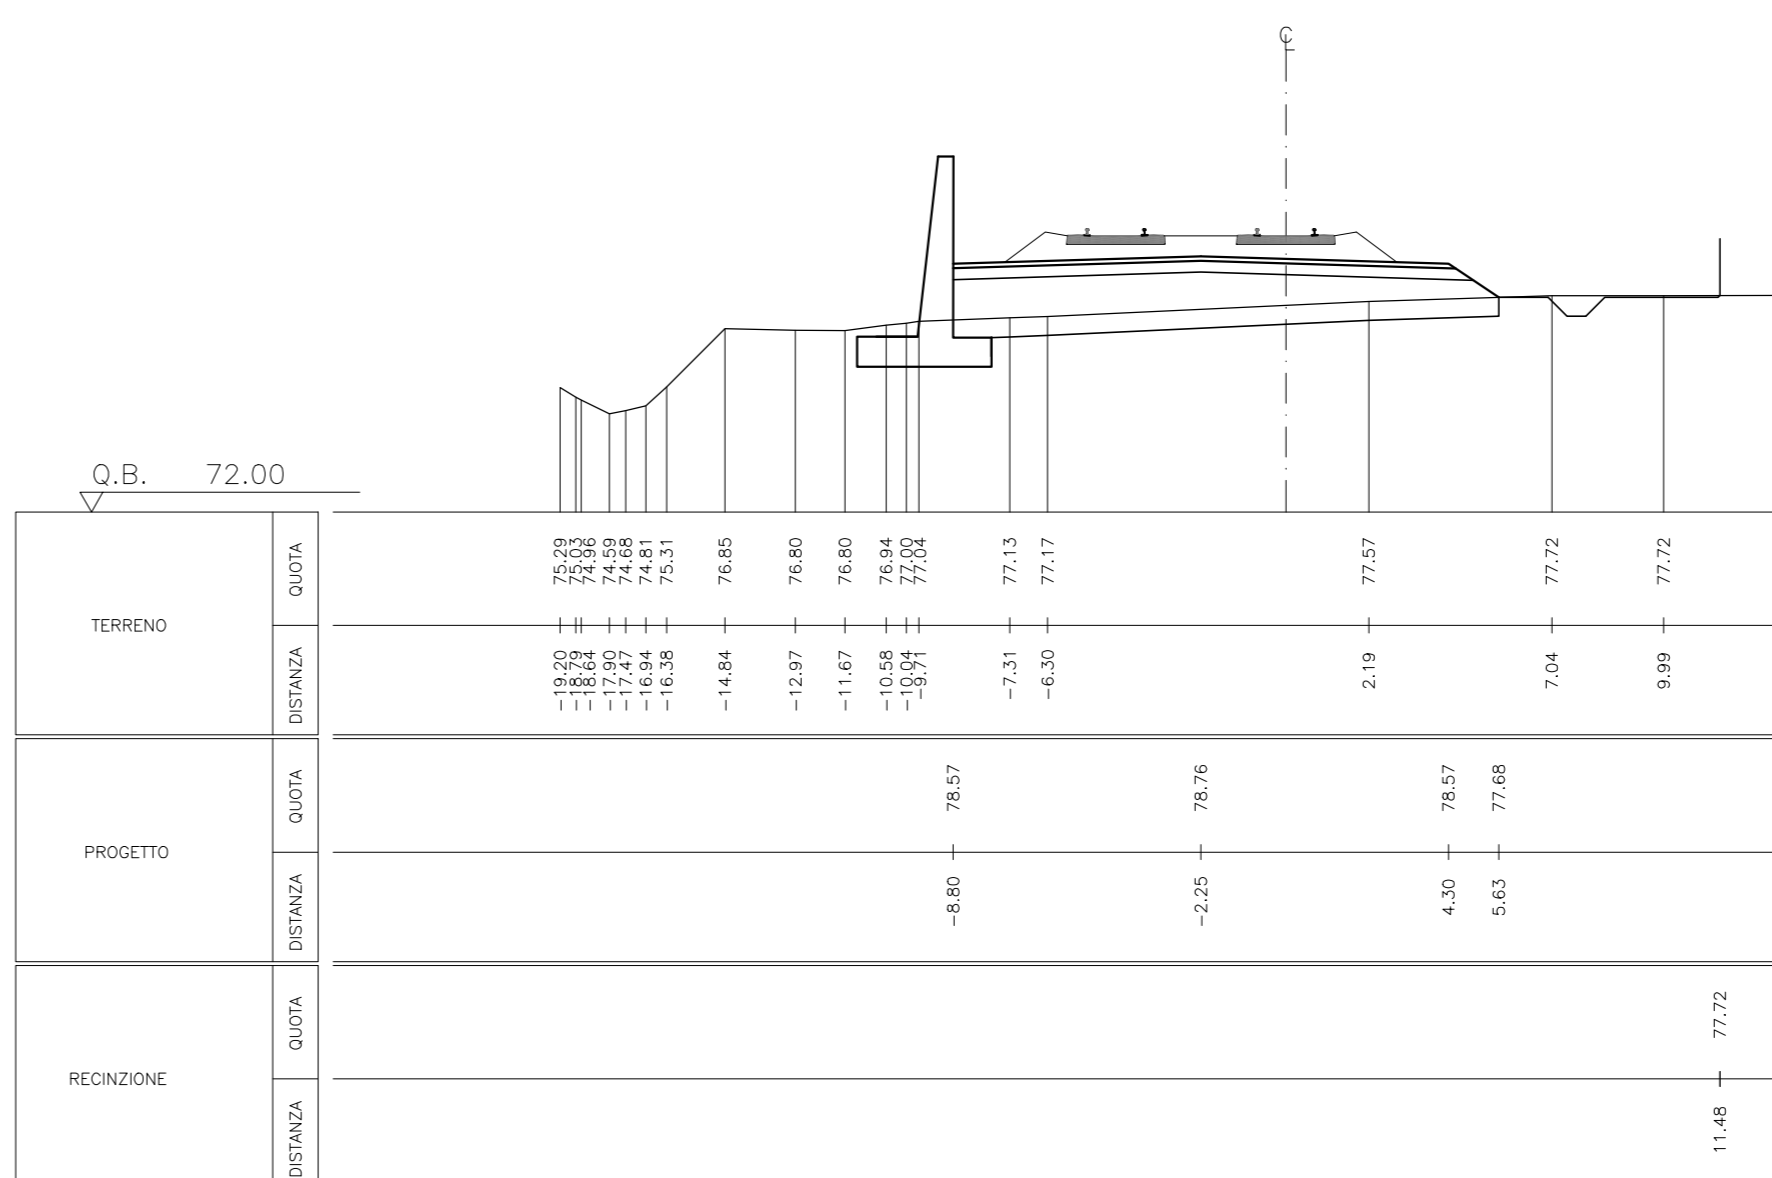

DESEGNI DI RIFERIMENTO

DESCRIZIONE	CODICE

NOTE GENERALI

IL CODICE COMMESSA "A202" E' STATO SOSTITUITO CON "IN05"

PER GLI SPESSORI DI SCOTICO E BONIFICO VEDERE LA RELAZIONE GEOTECNICA GENERALE (A20200DE2R8GE0005001)

CARATTERISTICHE DEI MATERIALI

COMMITENTE:

ALTA SOVRIGLIANZA:

GENERAL CONTRACTOR:

INFRASTRUTTURE FERROVIARIE STRATEGICHE DEFINITE DALLA LEGGE OBIETTIVO N. 443/01

LINEA A.V. /A.C. TORINO - VENEZIA Tratta MILANO - VERONA

Lotto funzionale Brescia-Verona

PROGETTO DEFINITIVO

SEZIONI TRASVERSALI LINEA A.C.

DA KM 119+495.564 A KM 119+950.000

PROGETTISTA: Salspam spa

PROGETTISTA INTEGRATORE: Salspam spa

ALTA SOVRIGLIANZA:

COMMESSA	LOTTO	FASE	ENTE	TIPO DOC.	OPERAZIONE	PROGR.	REV.	SCALA
IN05	00	D	E2	W9	I/F00/01	165	0	1:200

Rev.	Data	Descrizione	Redatto	Data	Verificato	Data	Progettato	Data	Consorzio
0	31/03/14	EMISSIONE PER CDS	[Signature]	31/03/14	[Signature]	31/03/14	[Signature]	31/03/14	Cepav due
1									Project director
2									[Signature]
3									[Signature]

Salspam S.p.a. COMM. 032121 | Data: 31/03/14 | Doc. N. 10582_03.dwg

Scallo di plot: 1:1