




Scavo mq	0.00
Riparto mq	103.17

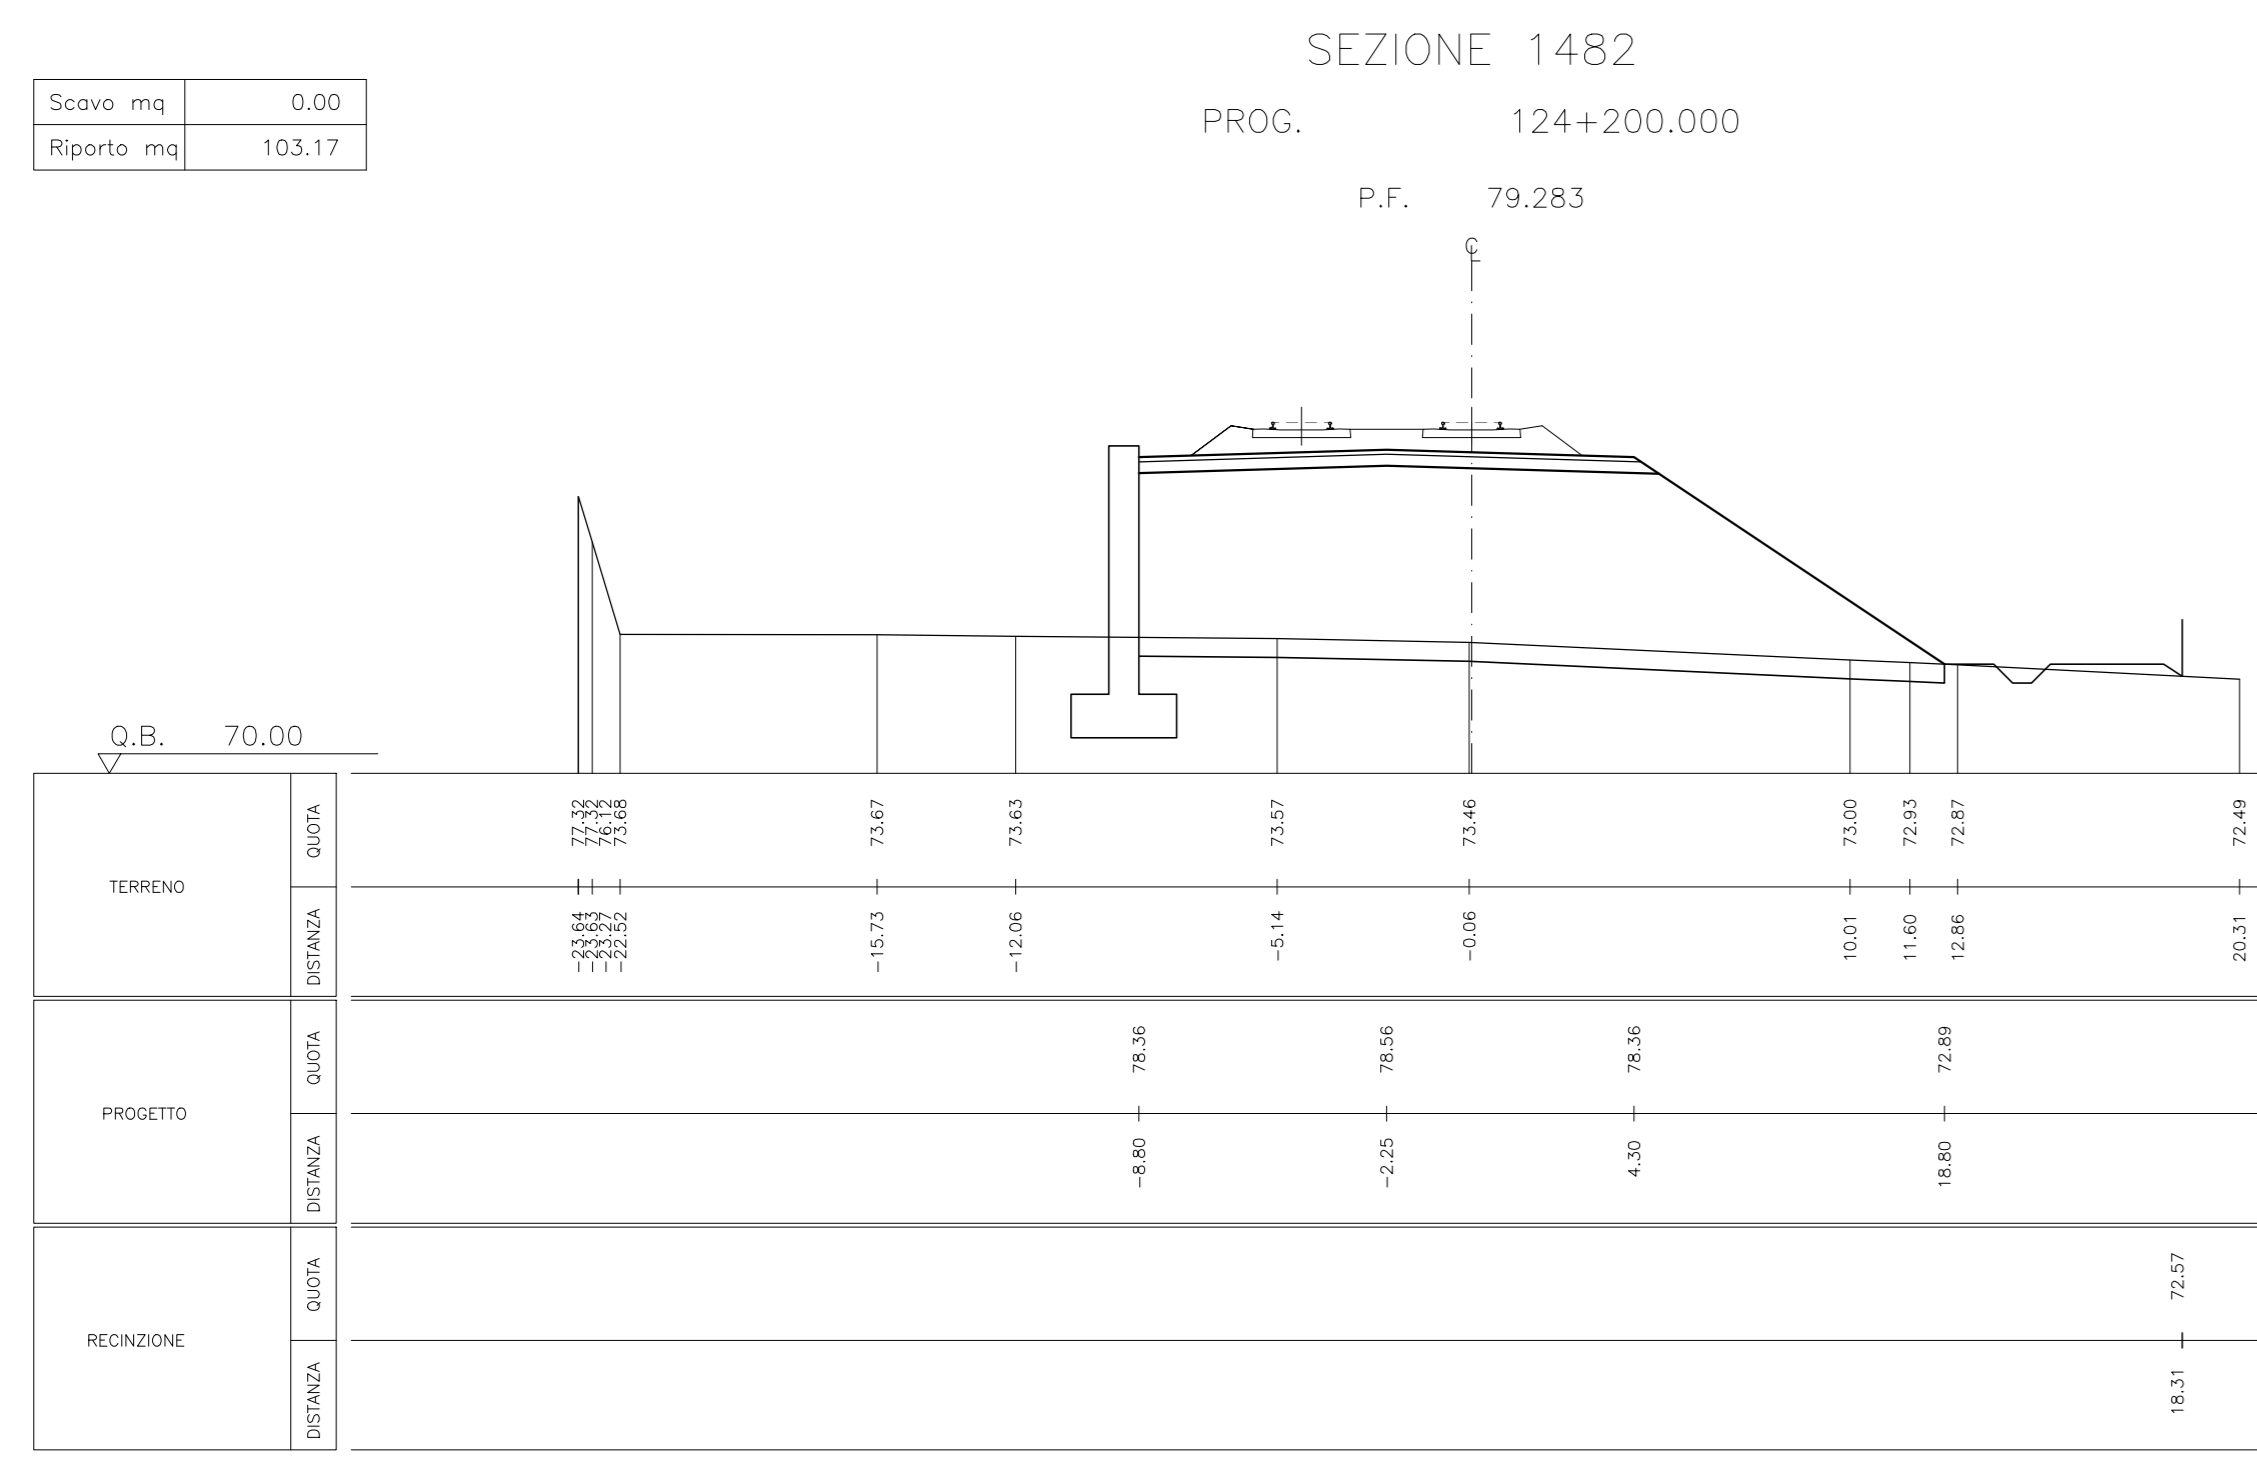


Scavo mq	0.00
Riparto mq	30.53

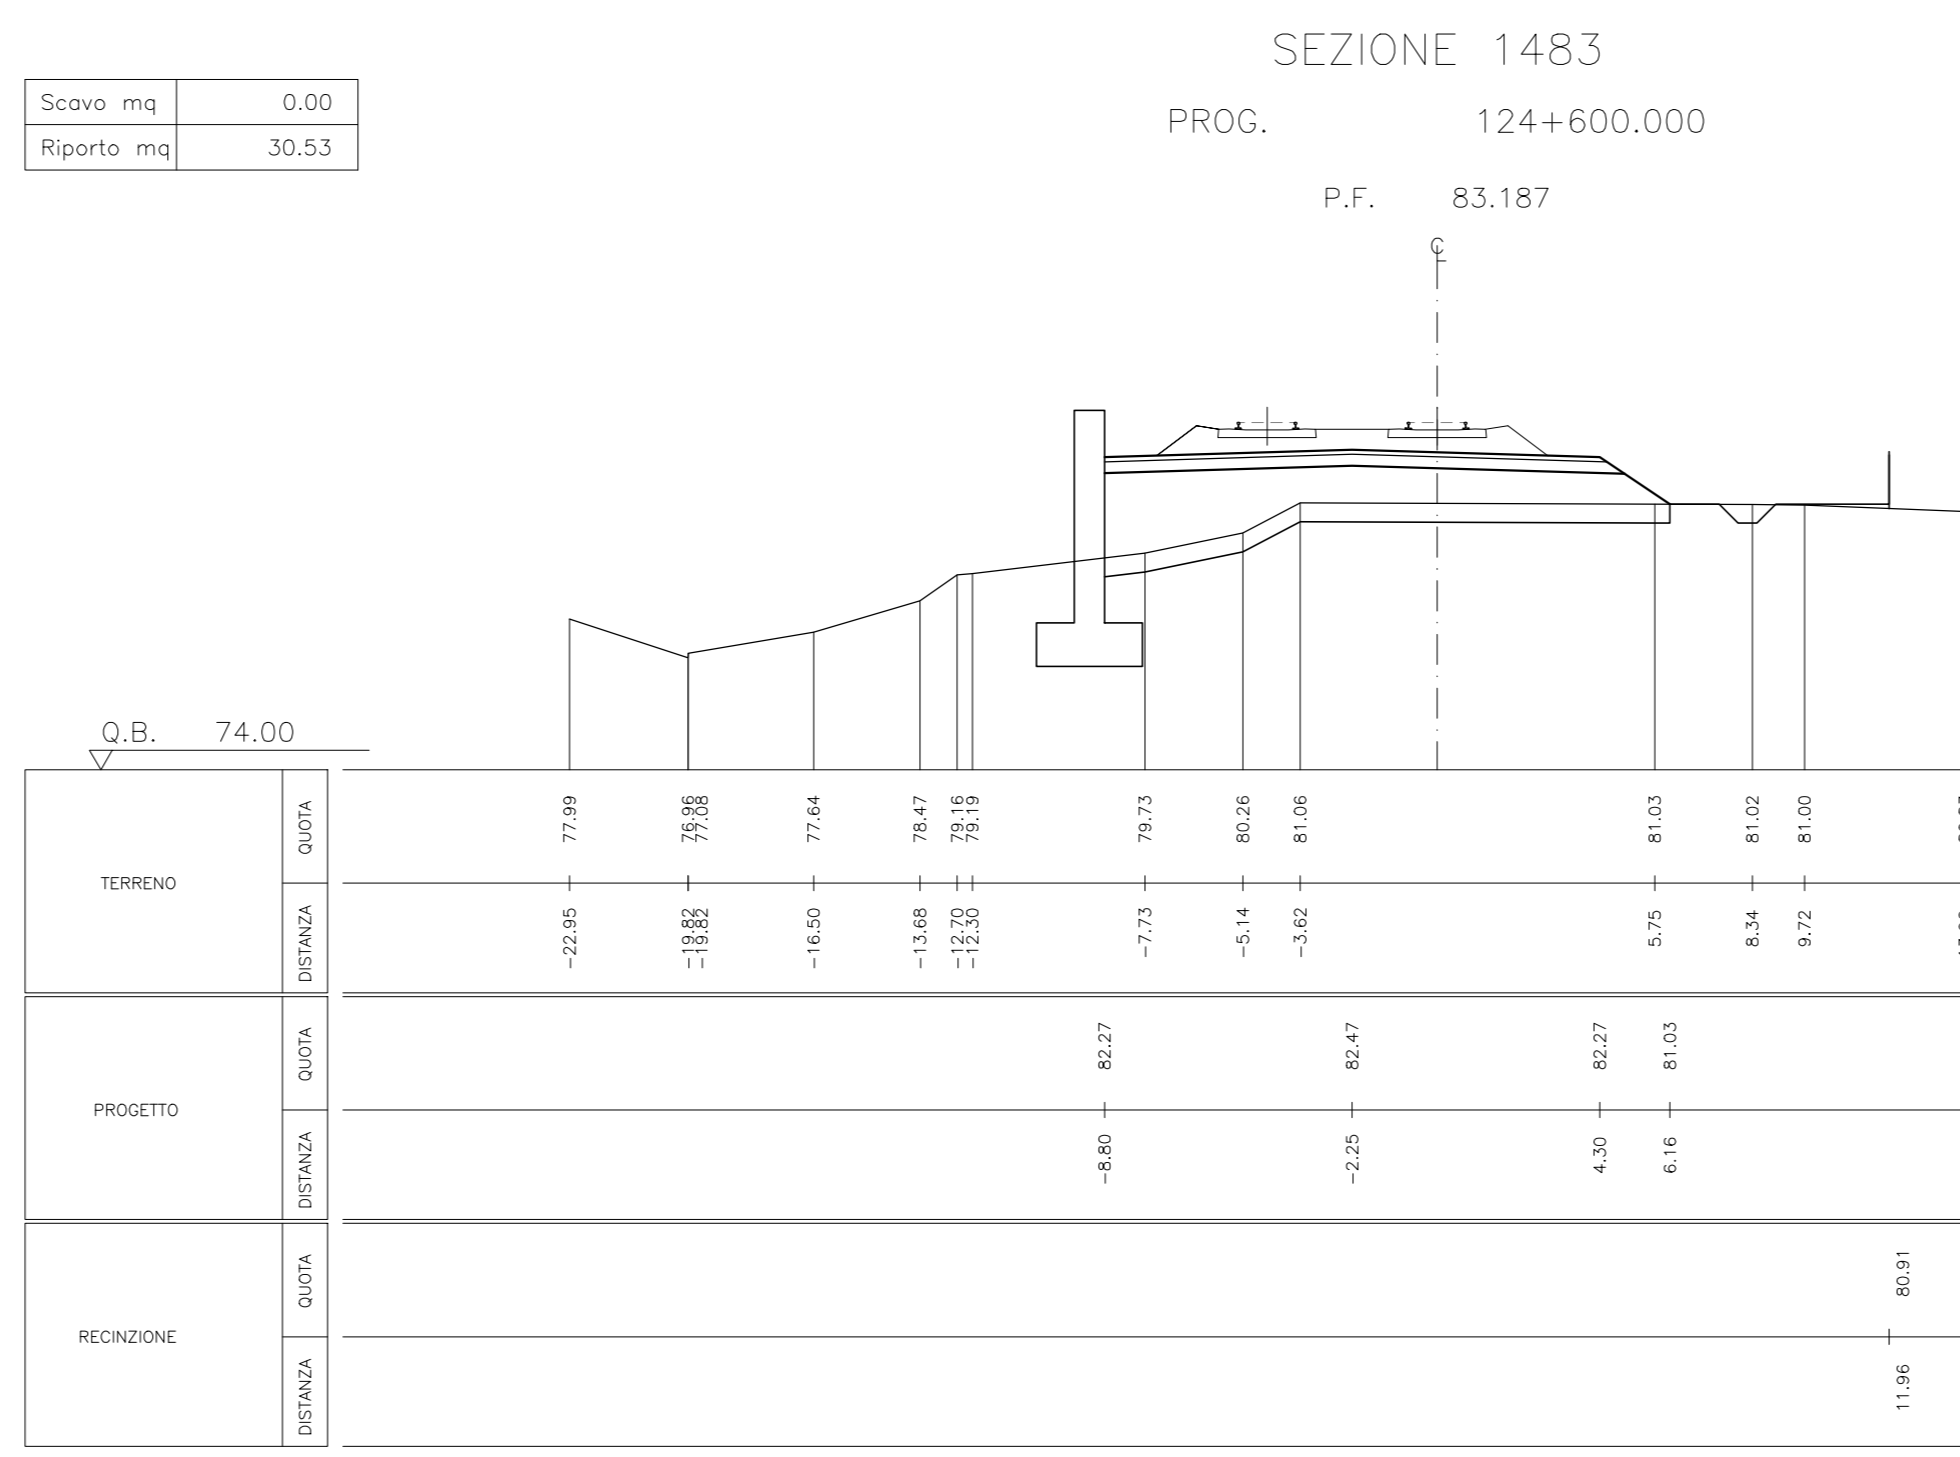


Scavo mq	0.00
Riparto mq	9.56

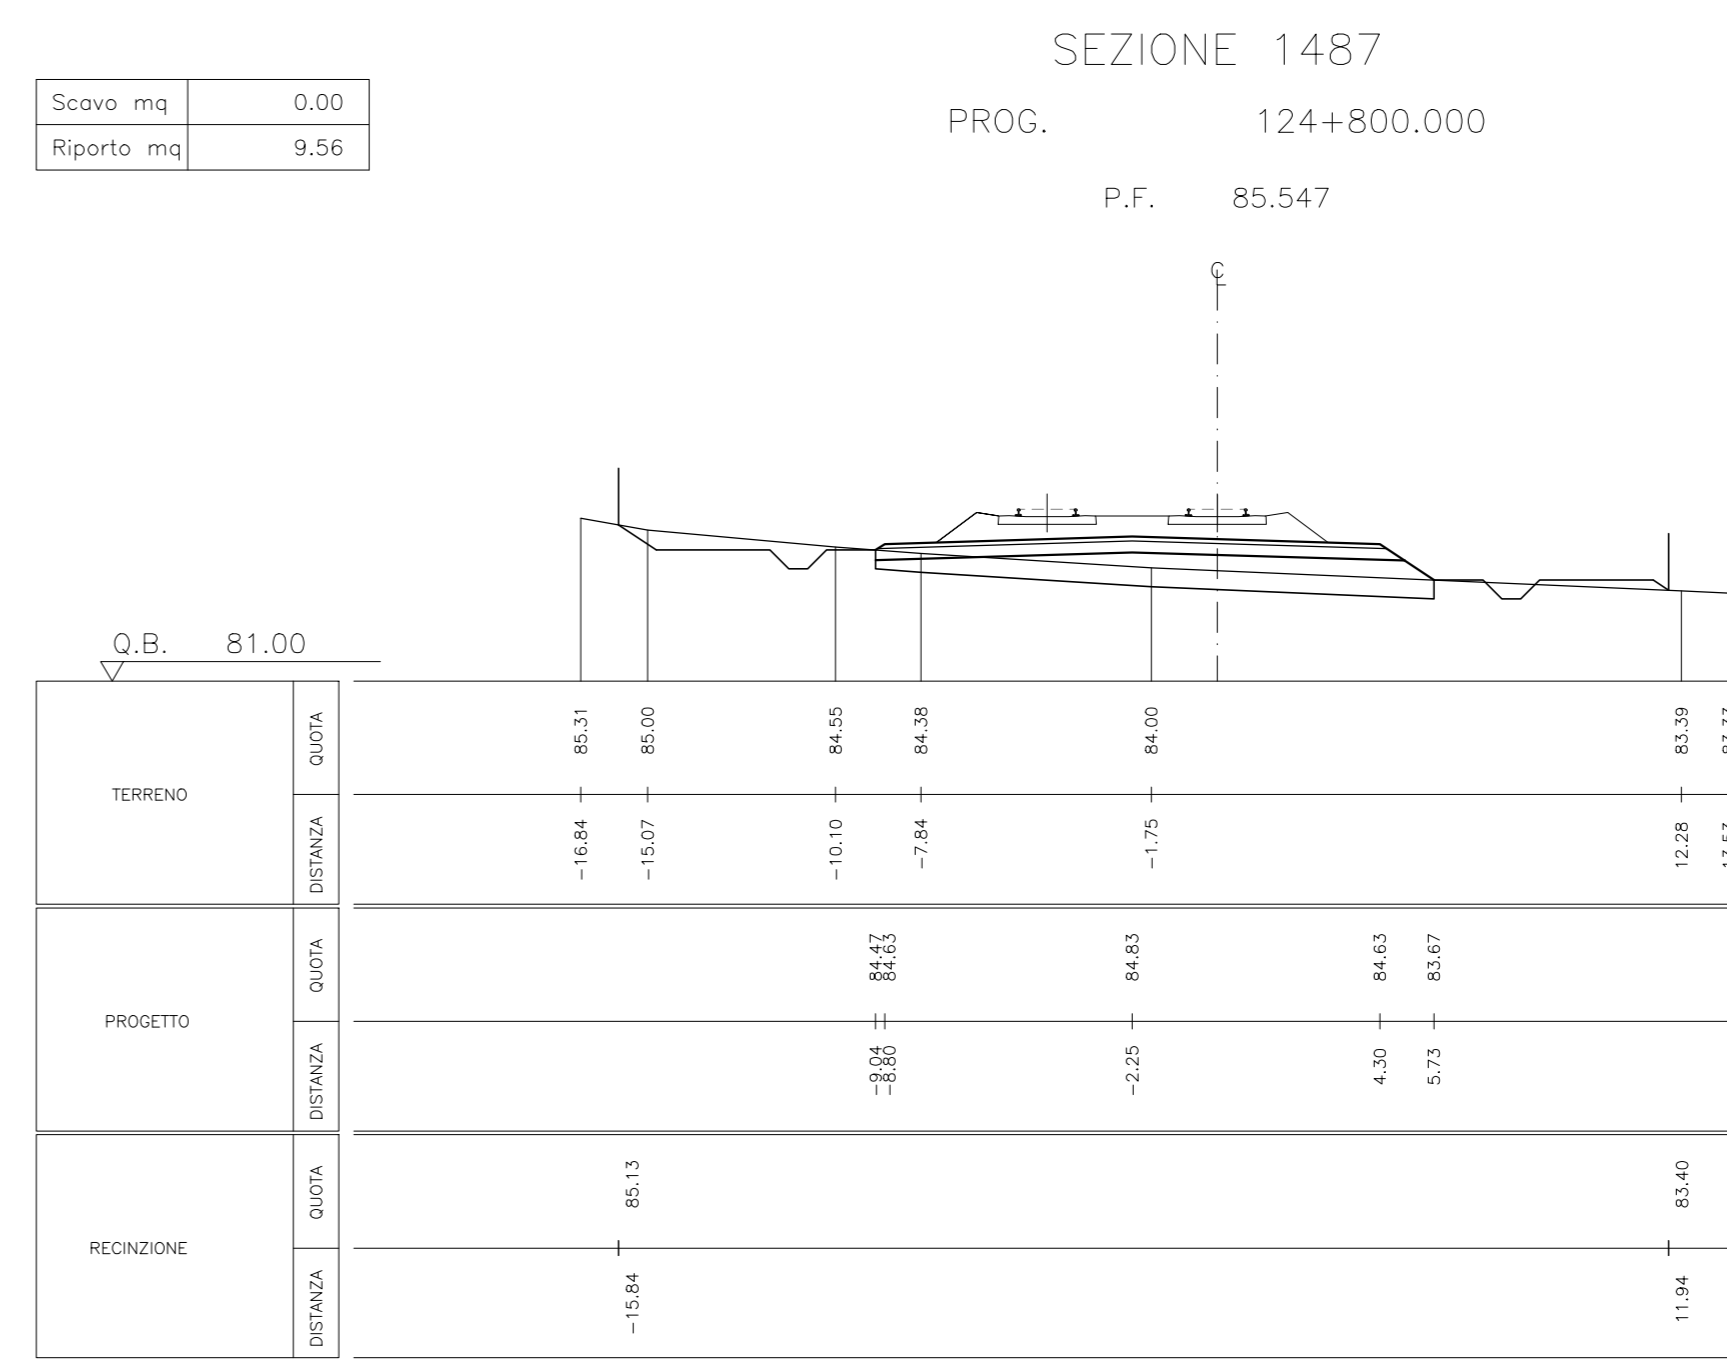


Scavo mq	0.00
Riparto mq	115.87

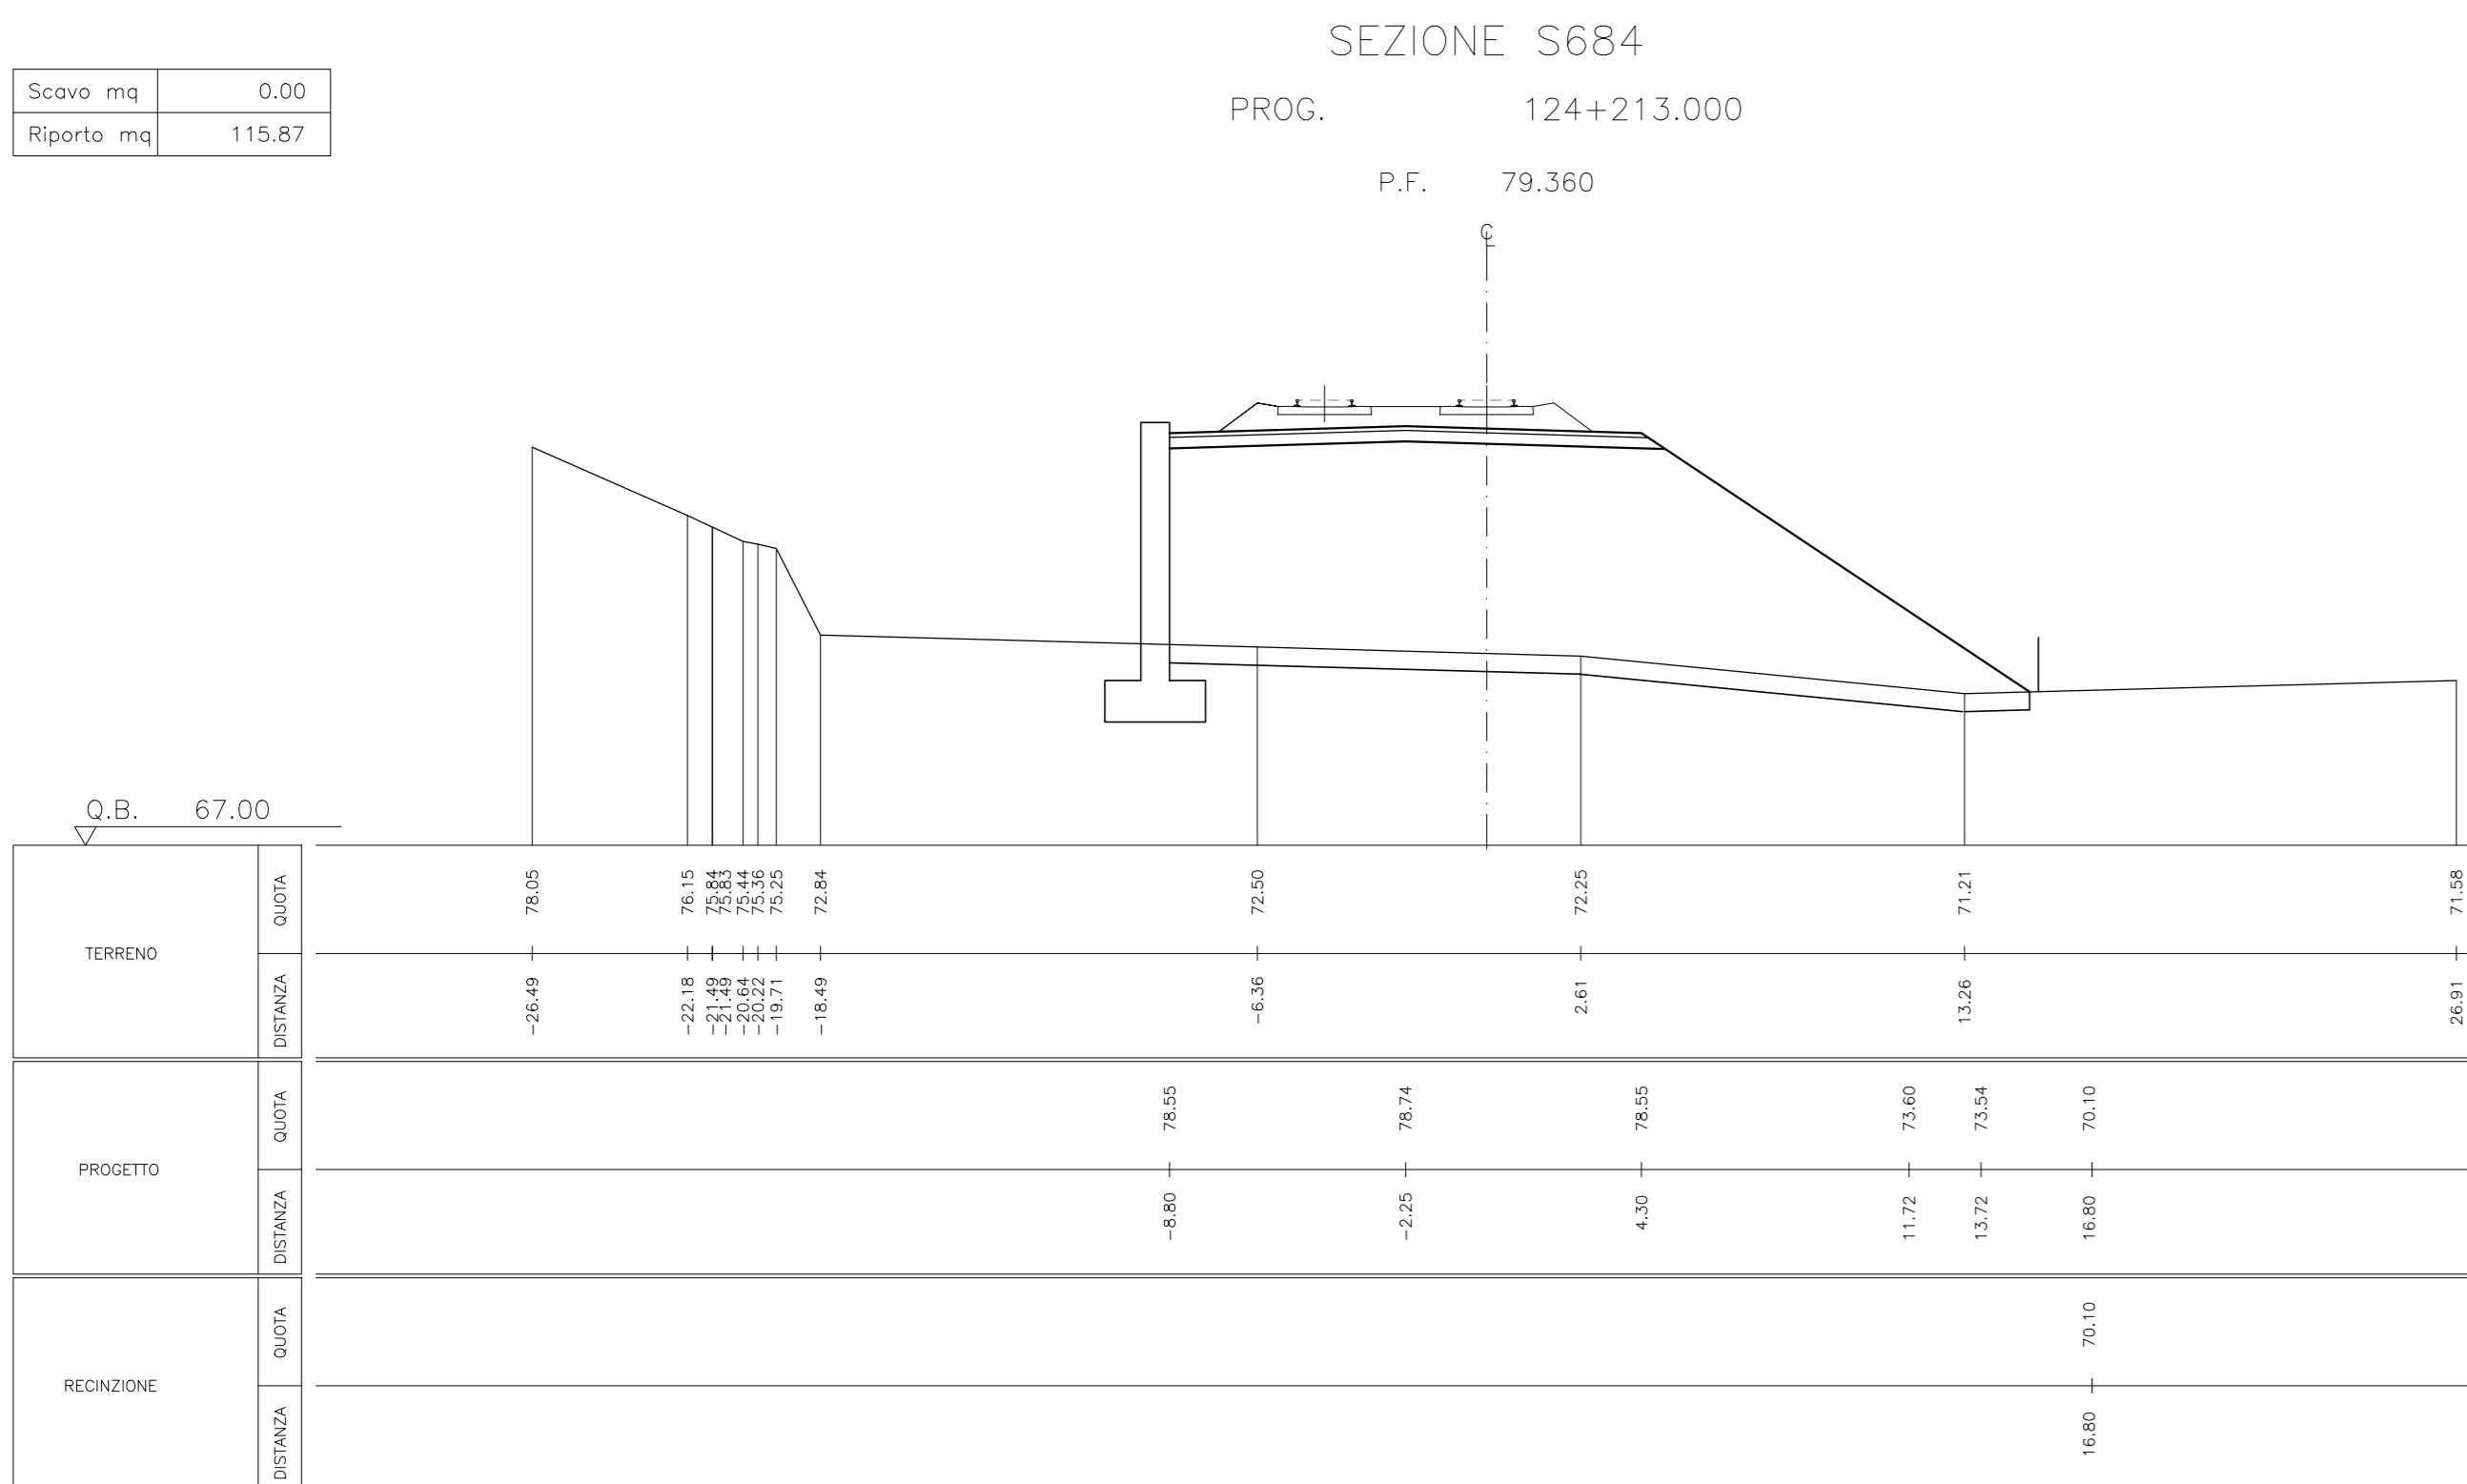


Scavo mq	0.00
Riparto mq	5.48

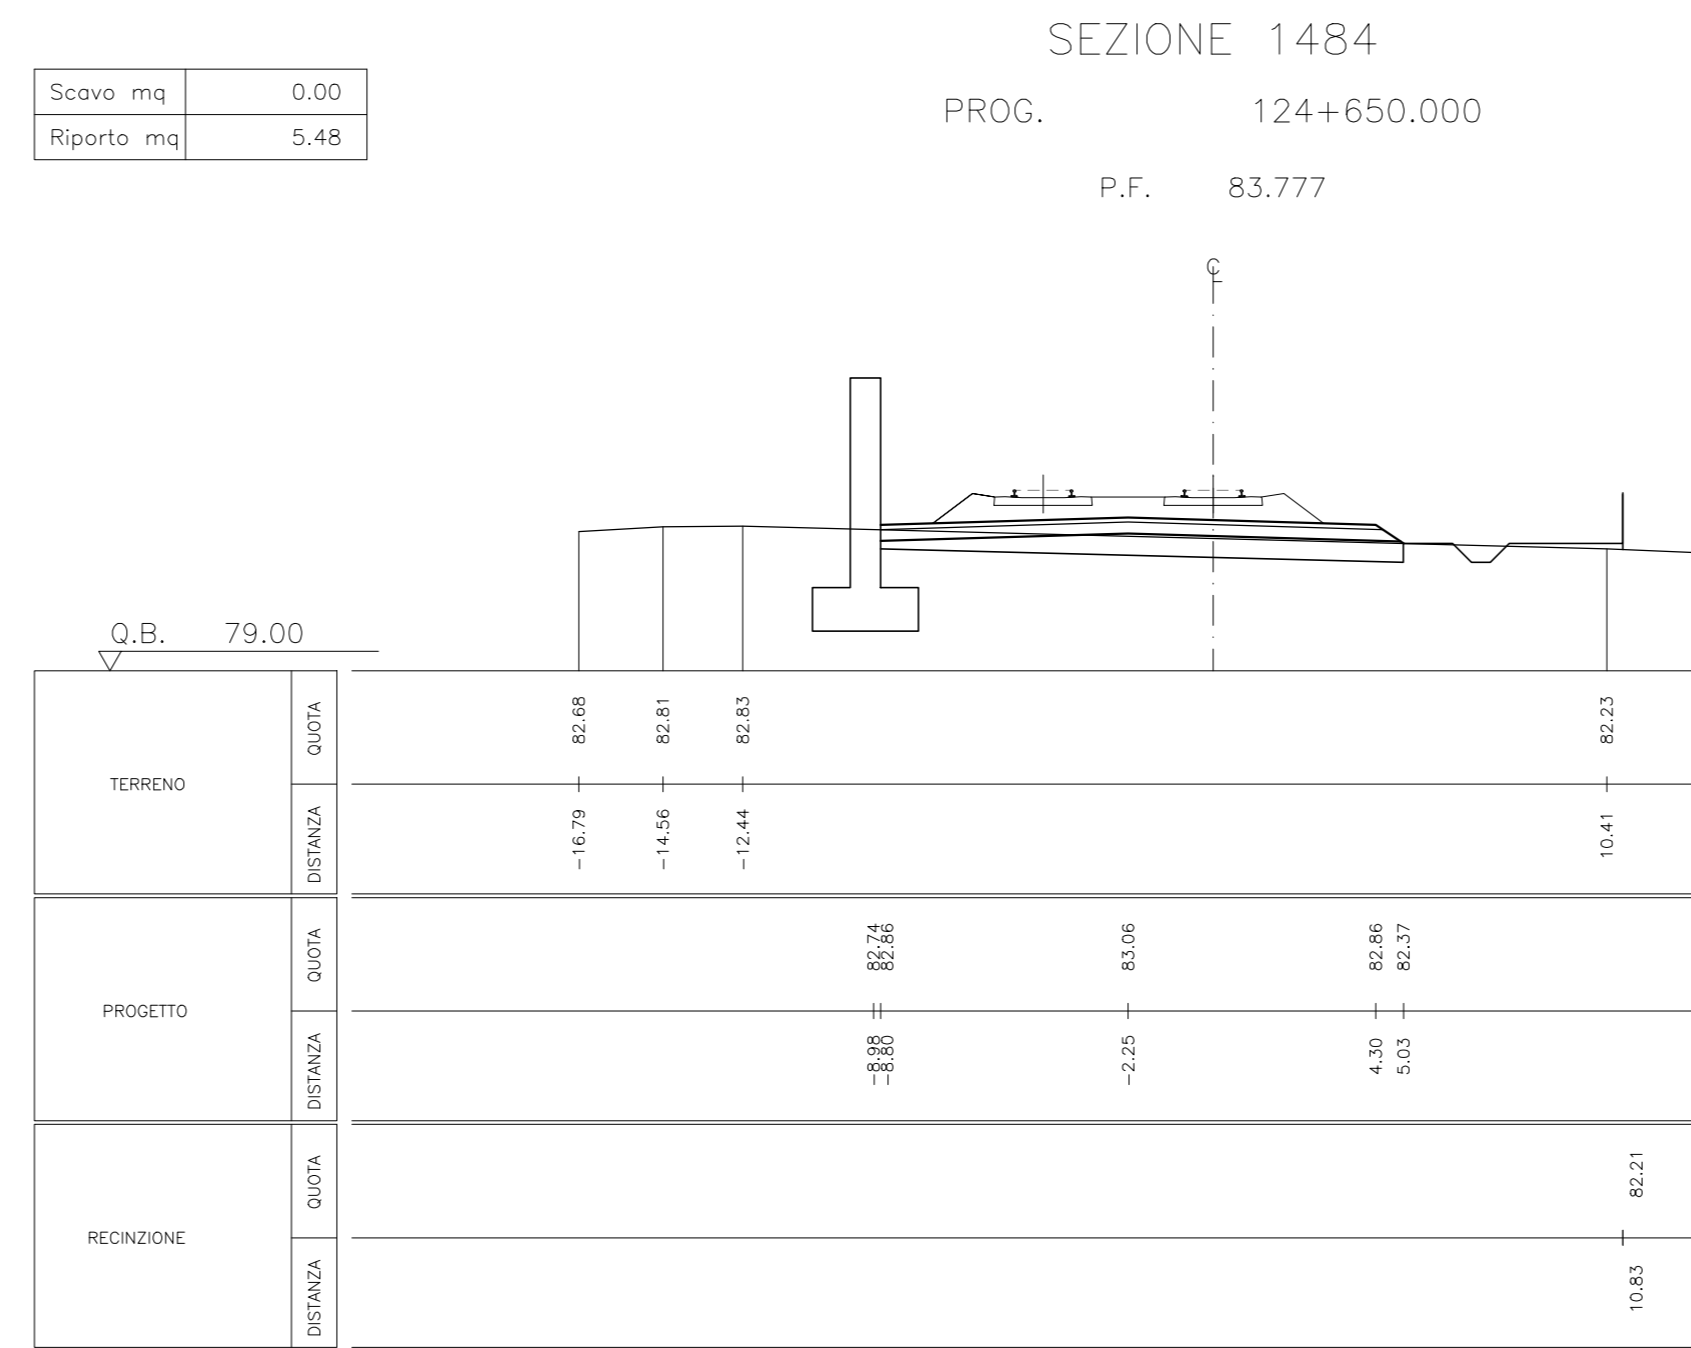


Scavo mq	0.00
Riparto mq	81.37

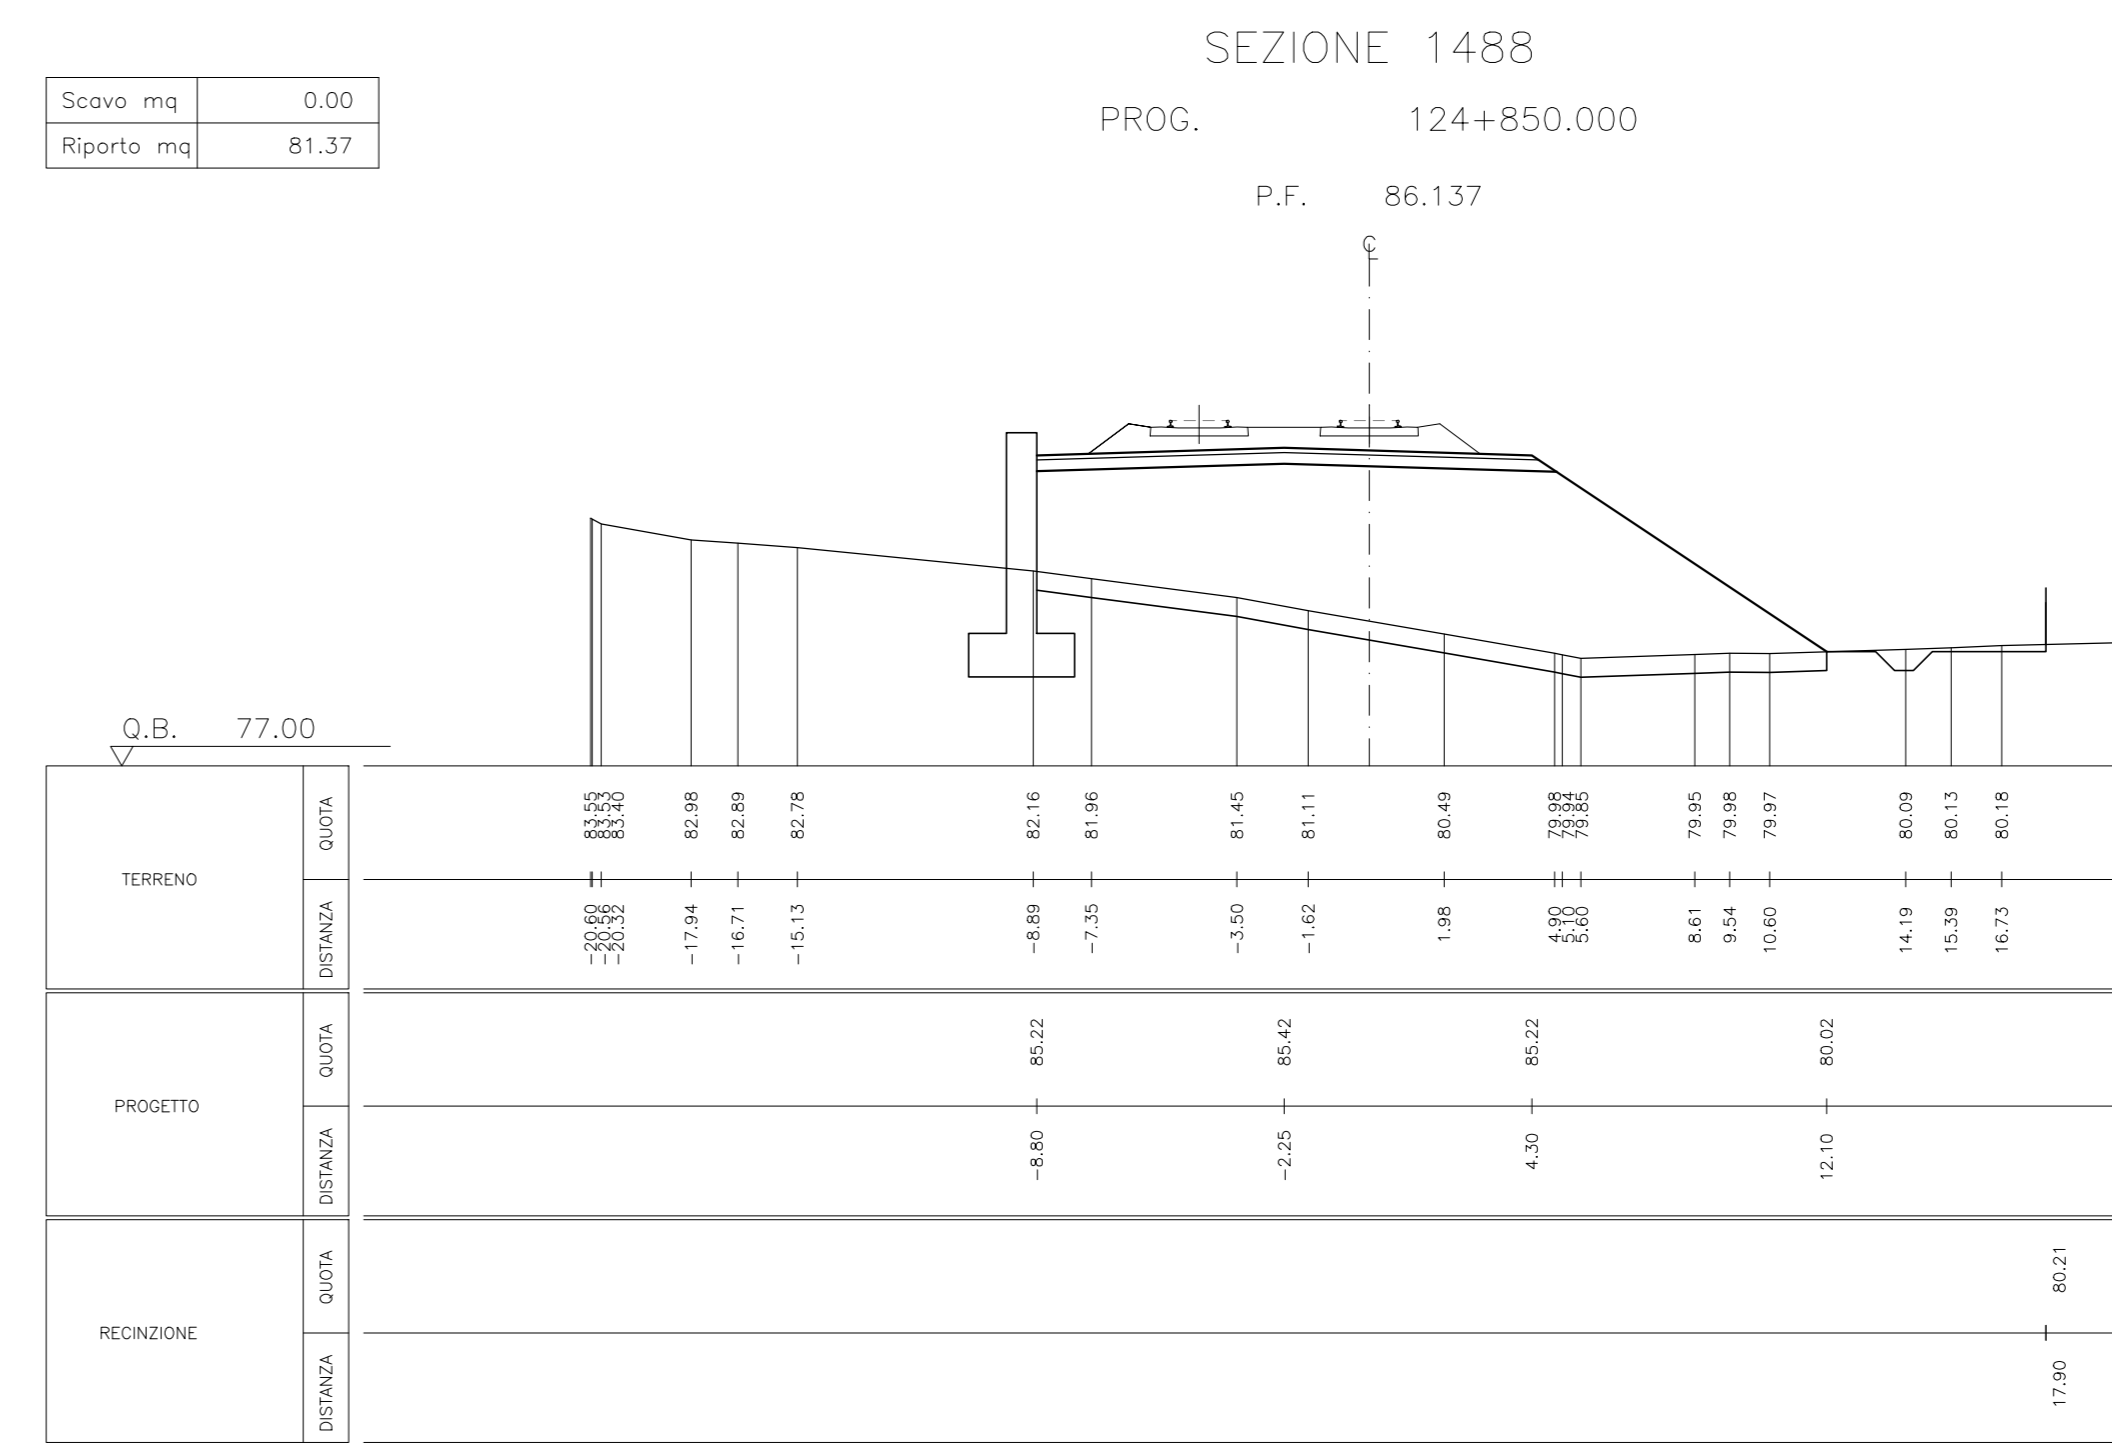


Scavo mq	0.00
Riparto mq	116.25

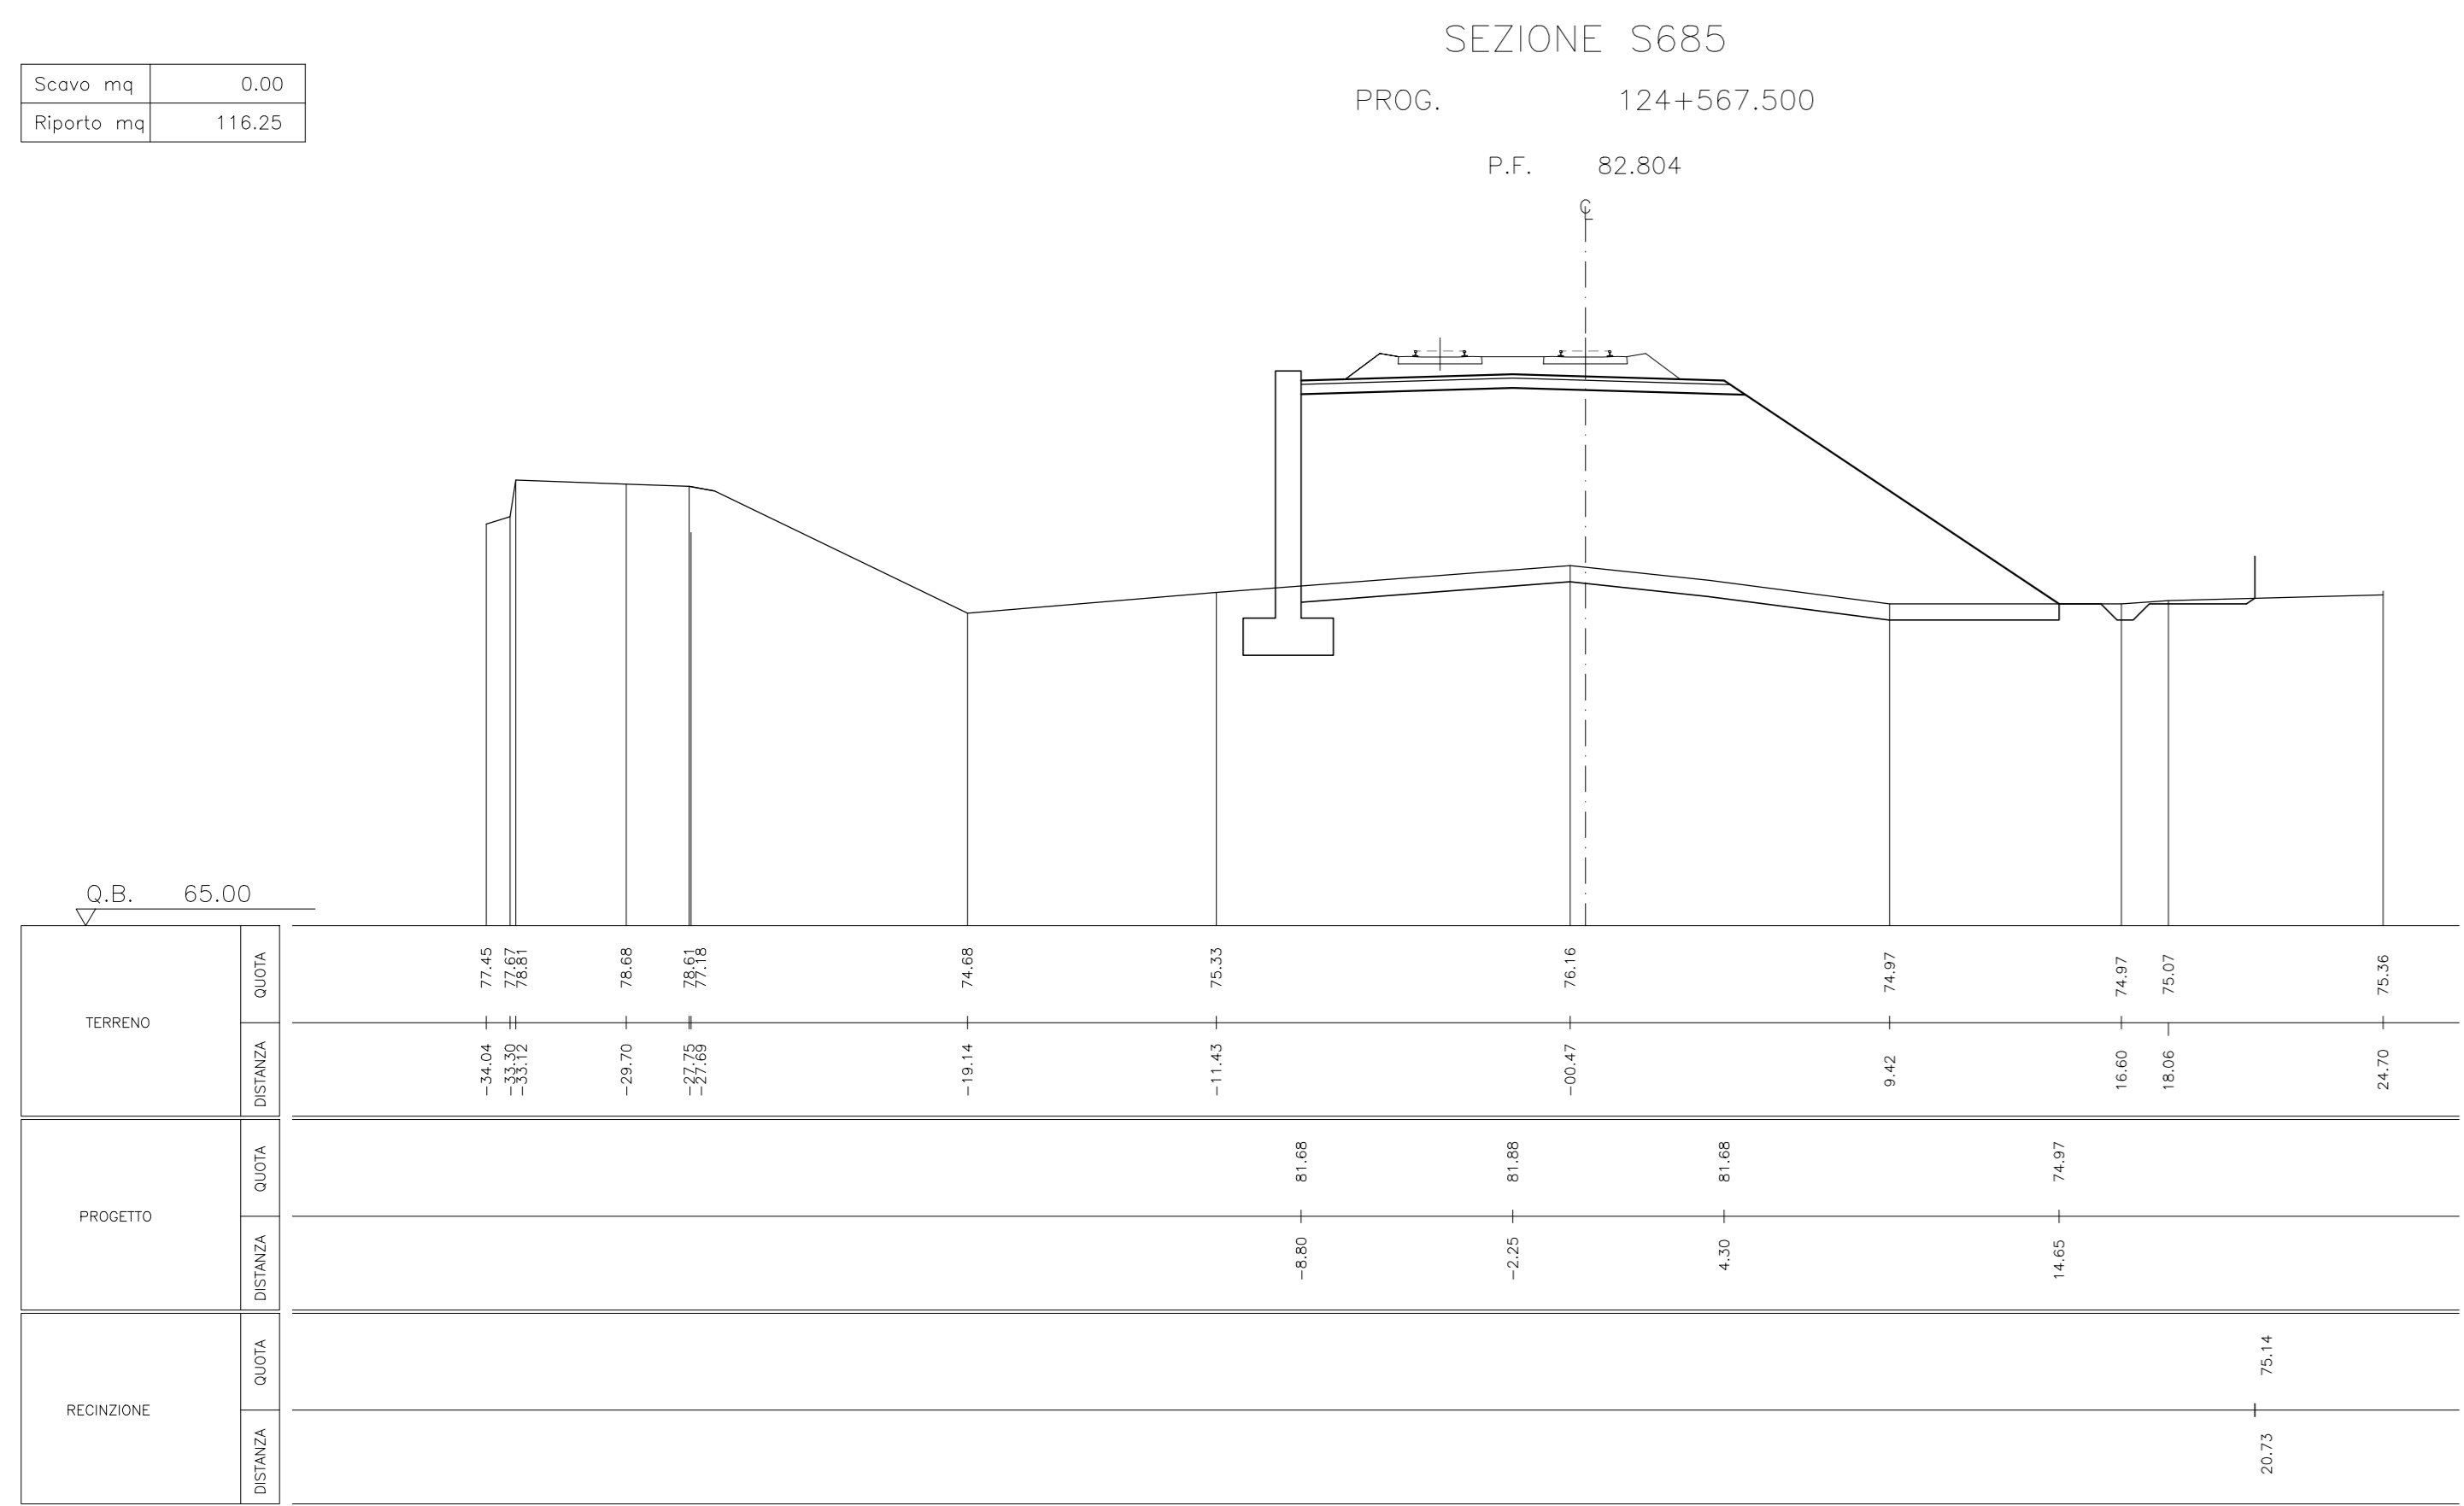


Scavo mq	0.00
Riparto mq	45.31

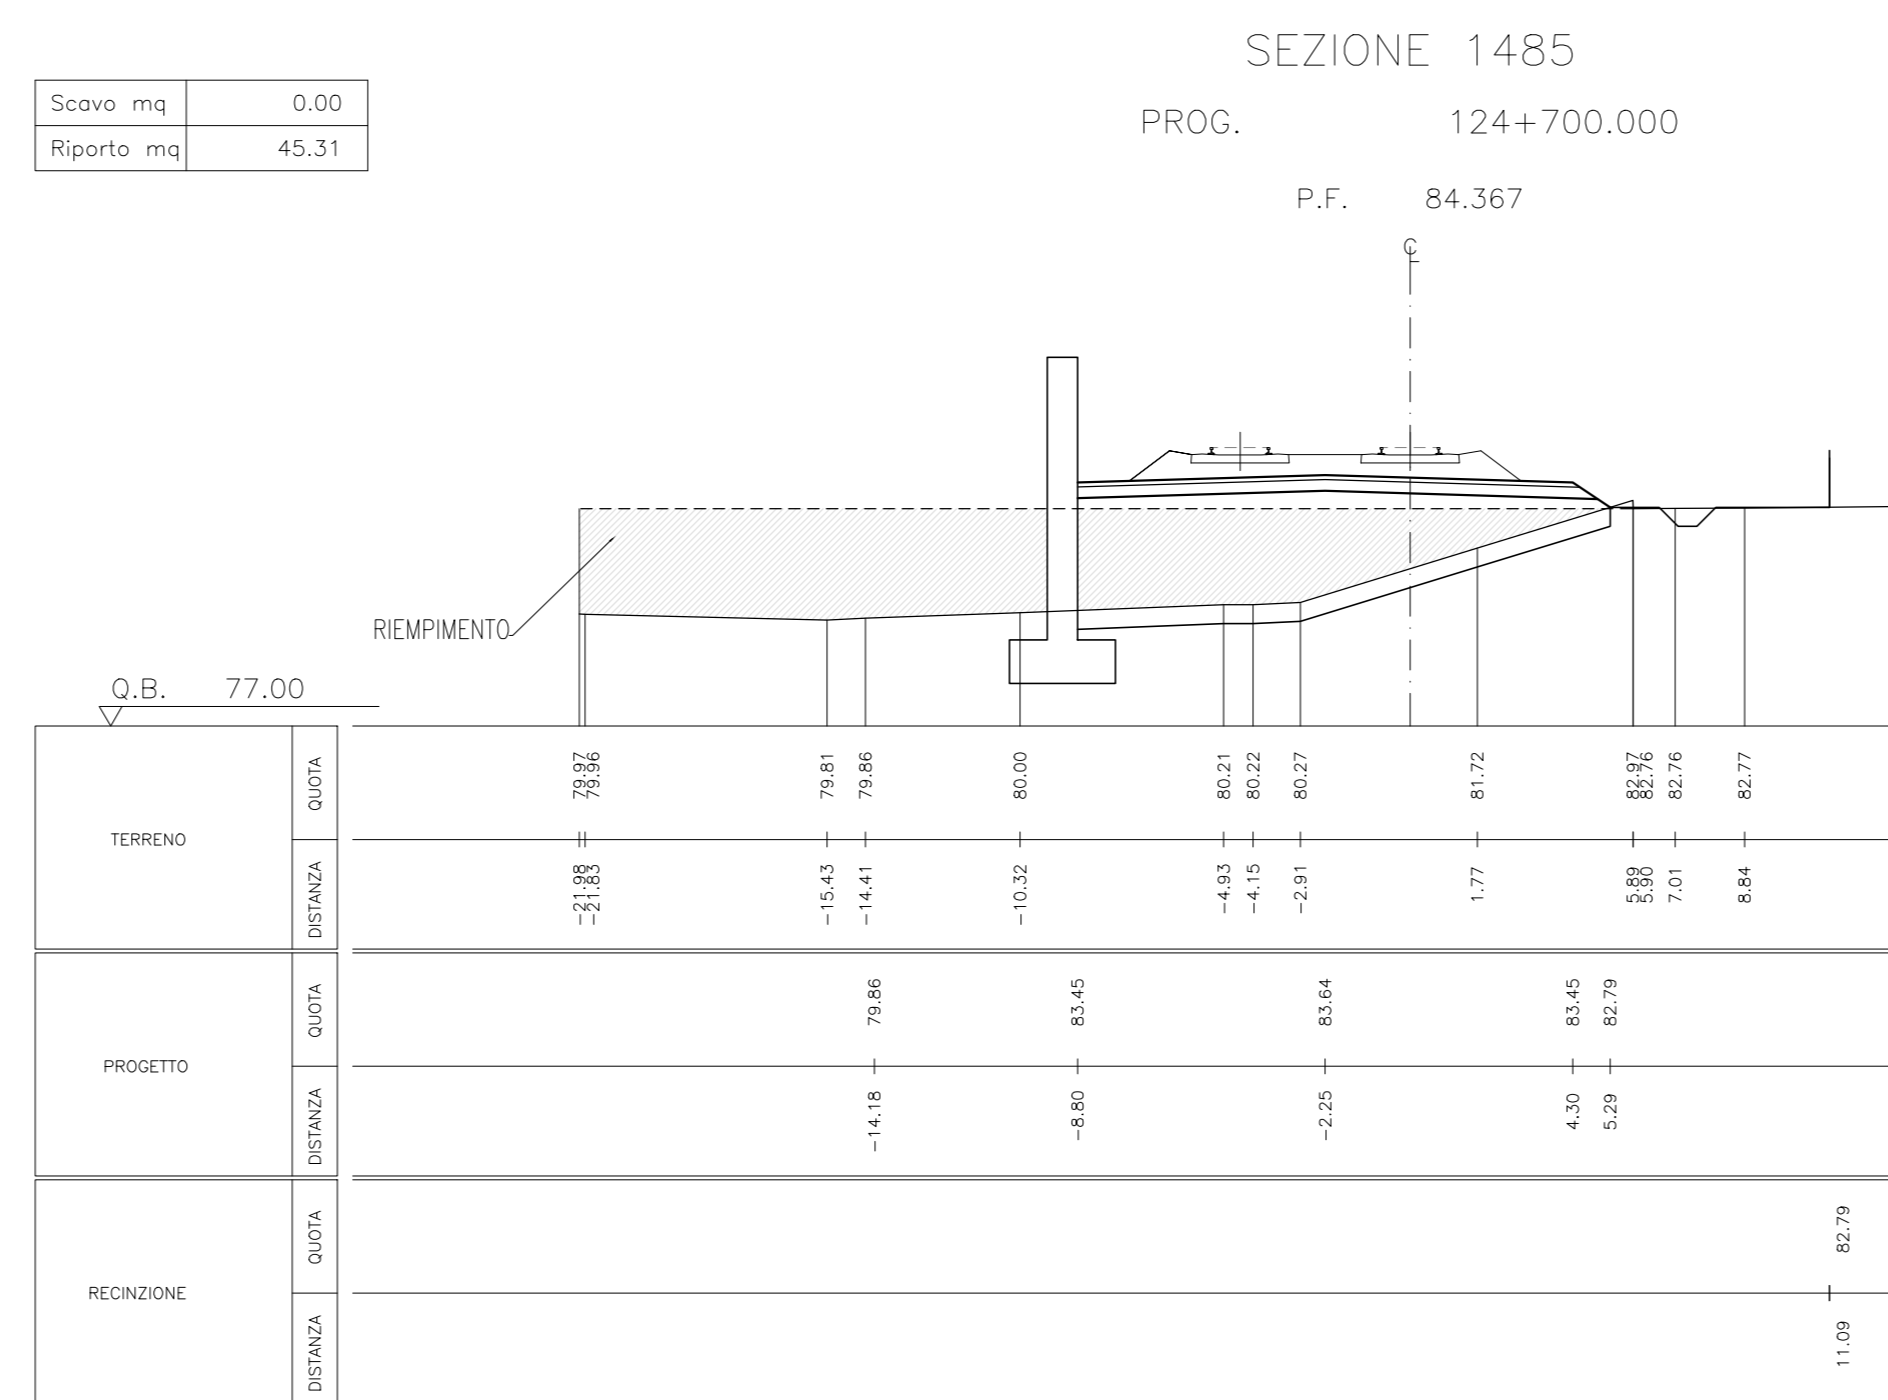


Scavo mq	17.34
Riparto mq	0.00

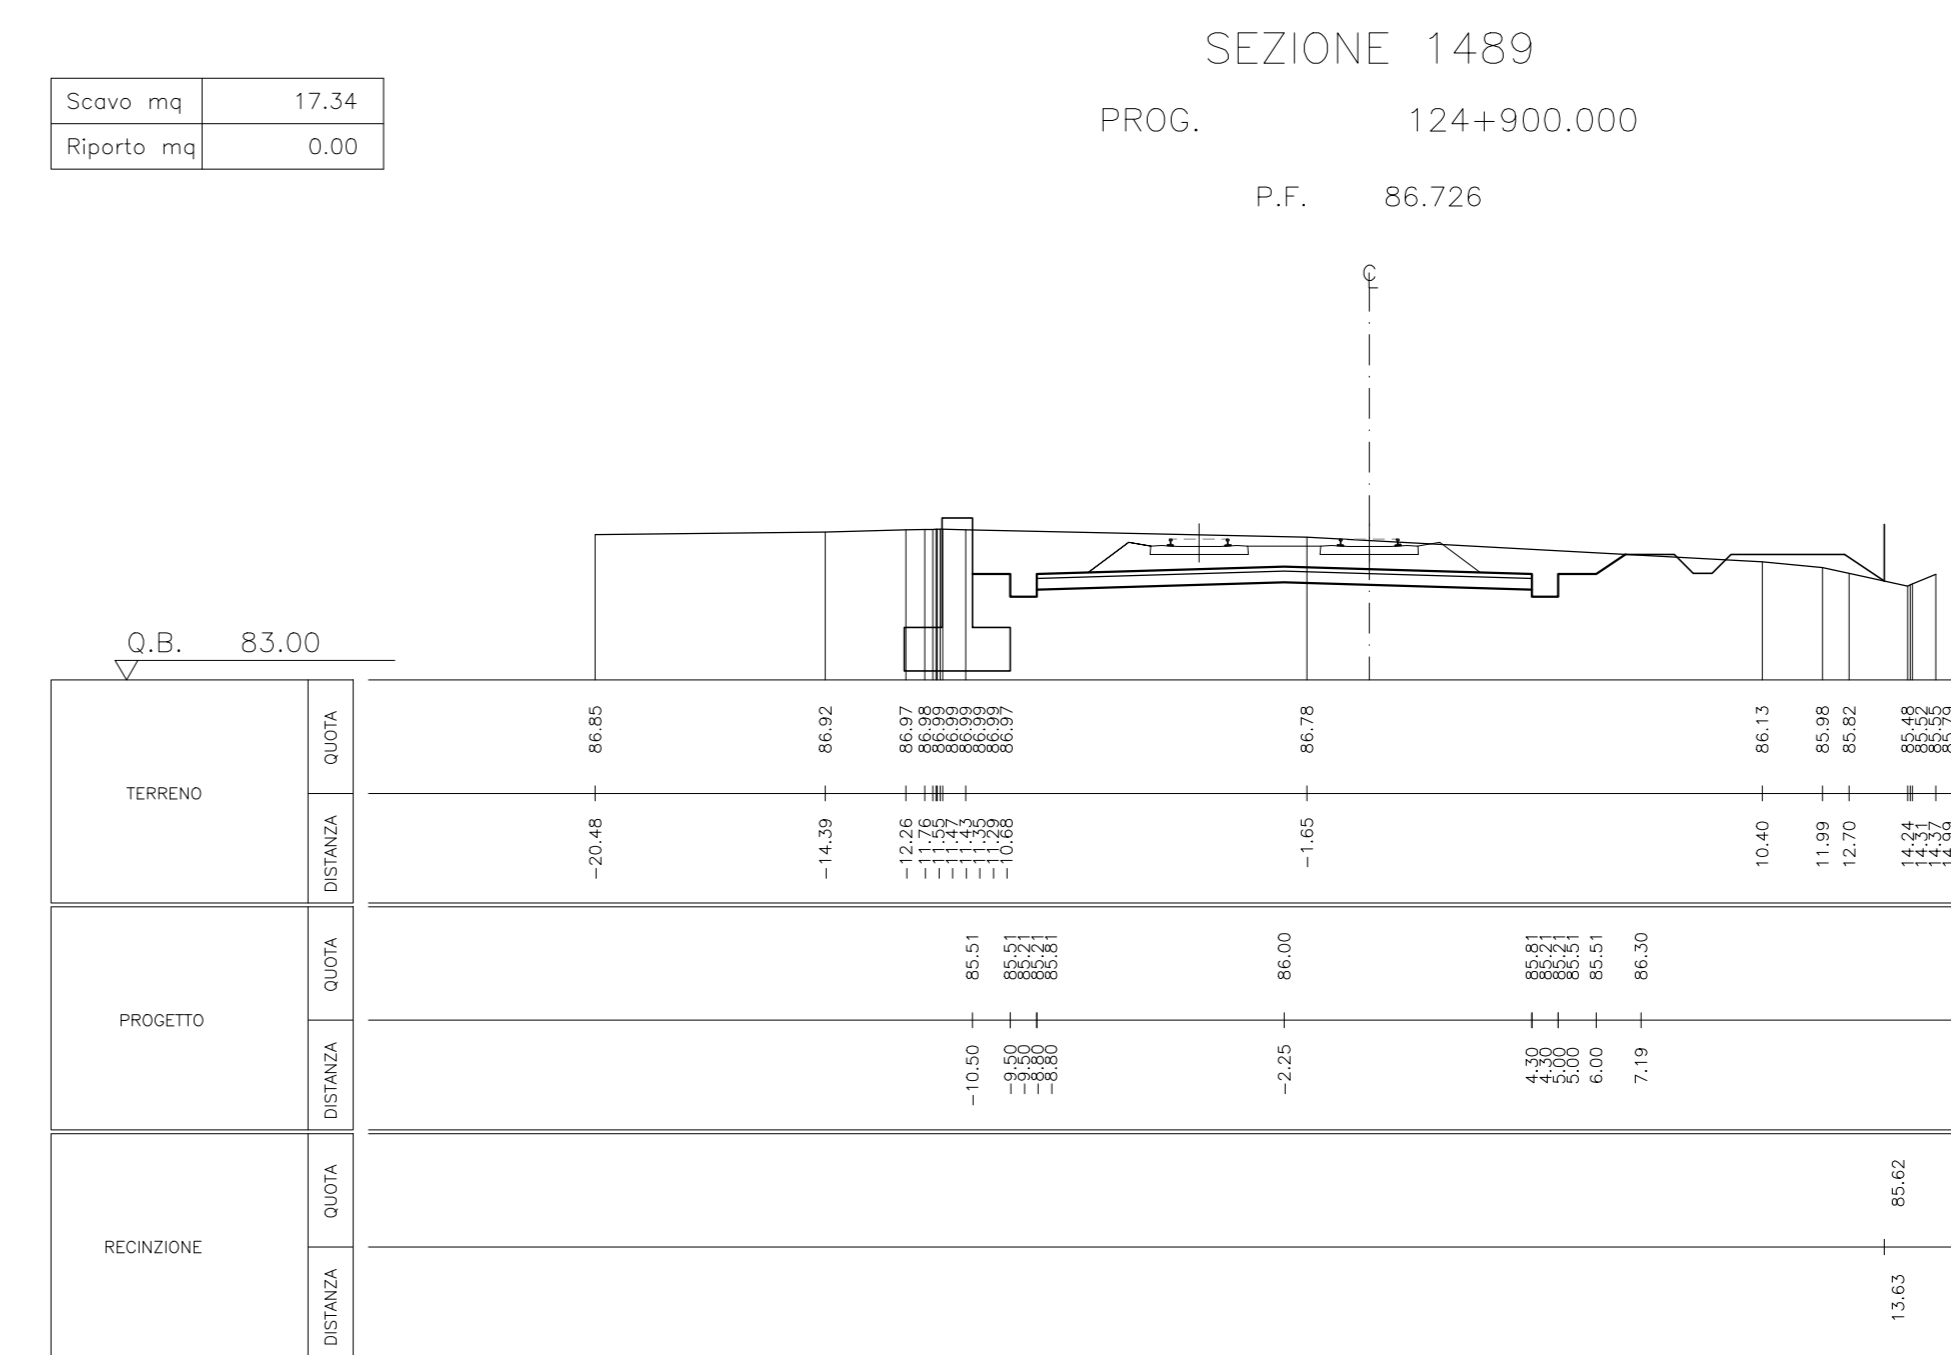

Scavo mq	6.59
Riparto mq	0.02

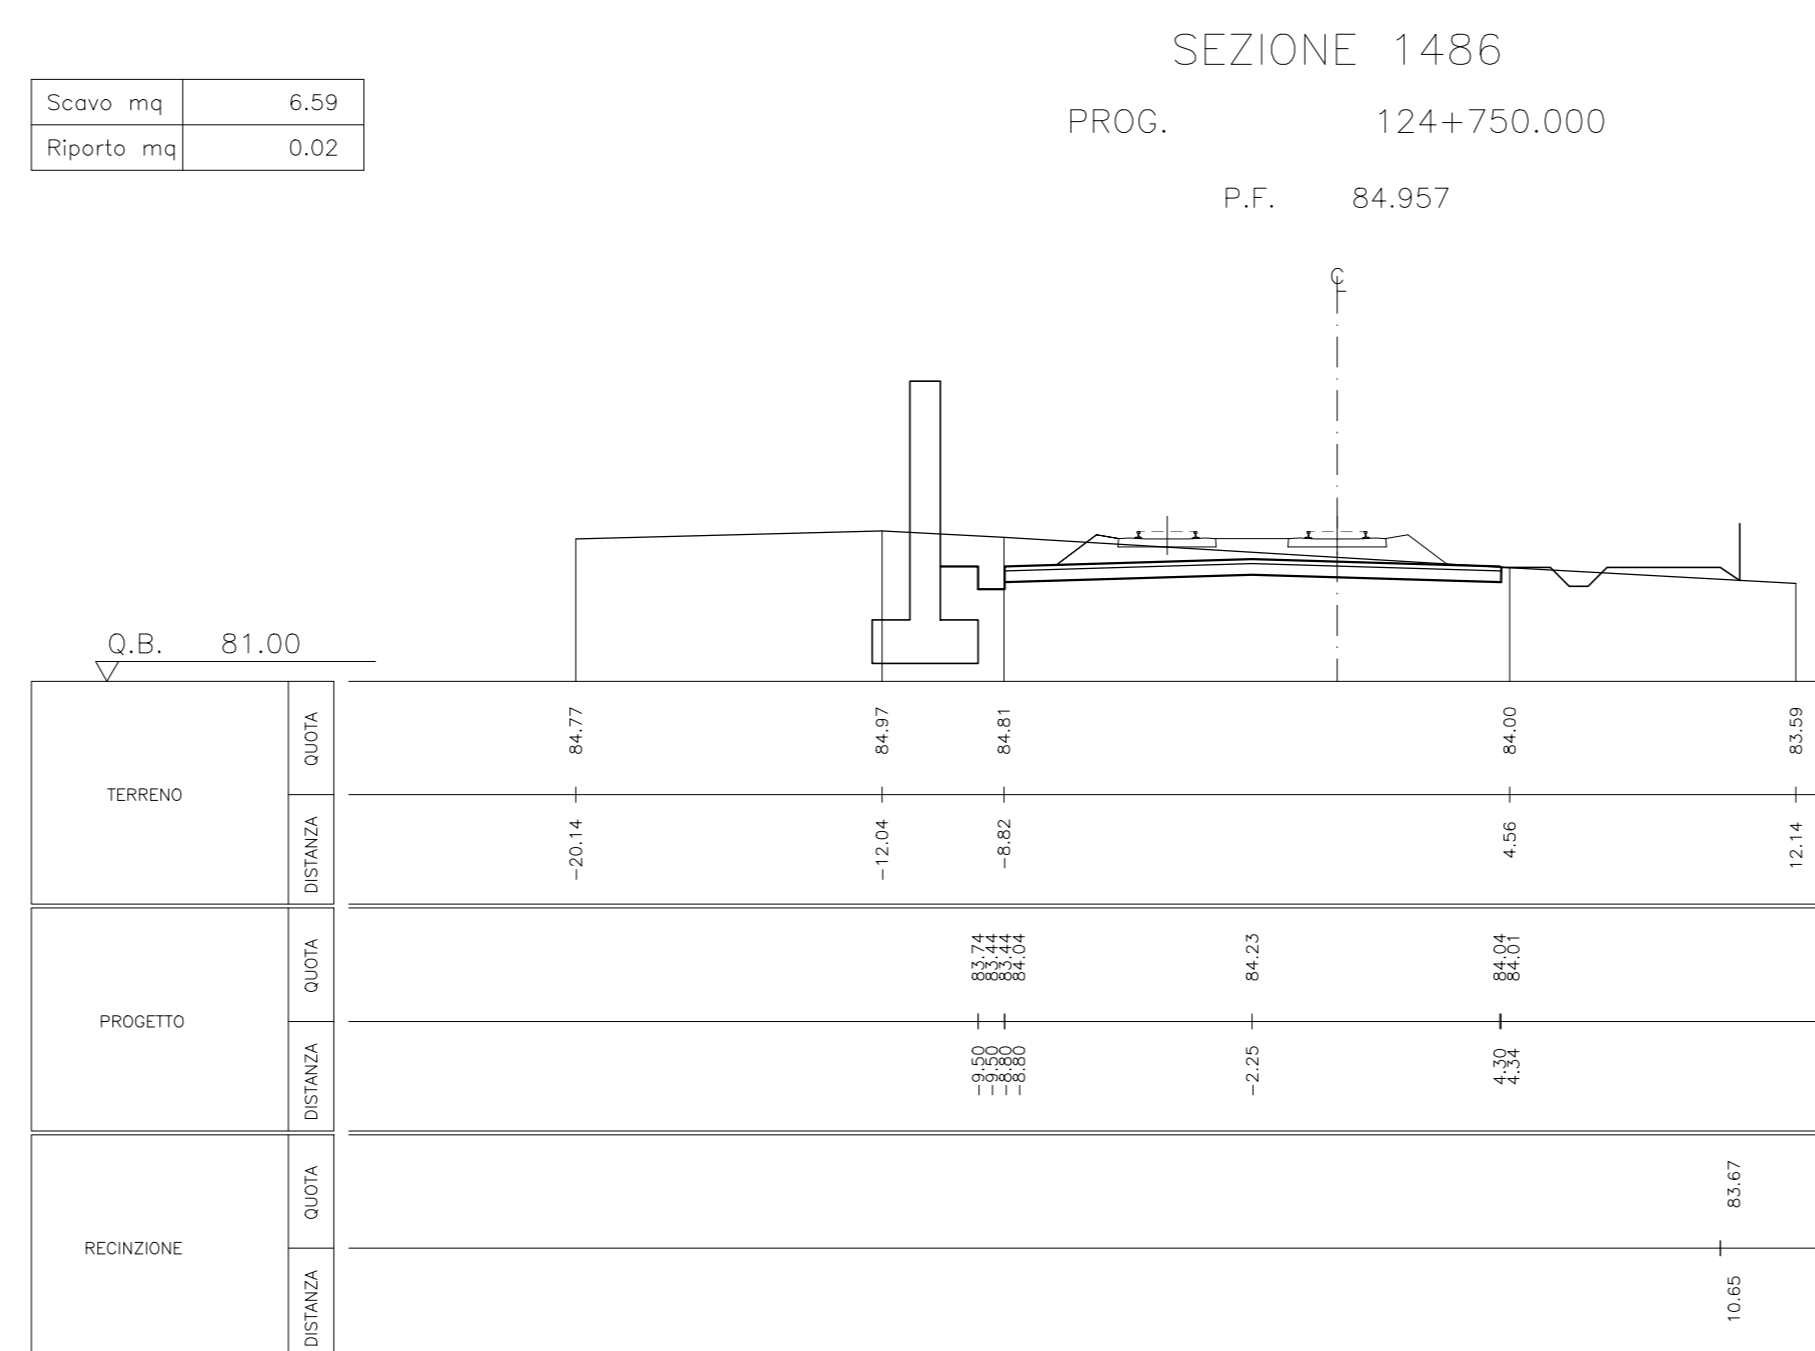

Scavo mq	28.17
Riparto mq	0.00

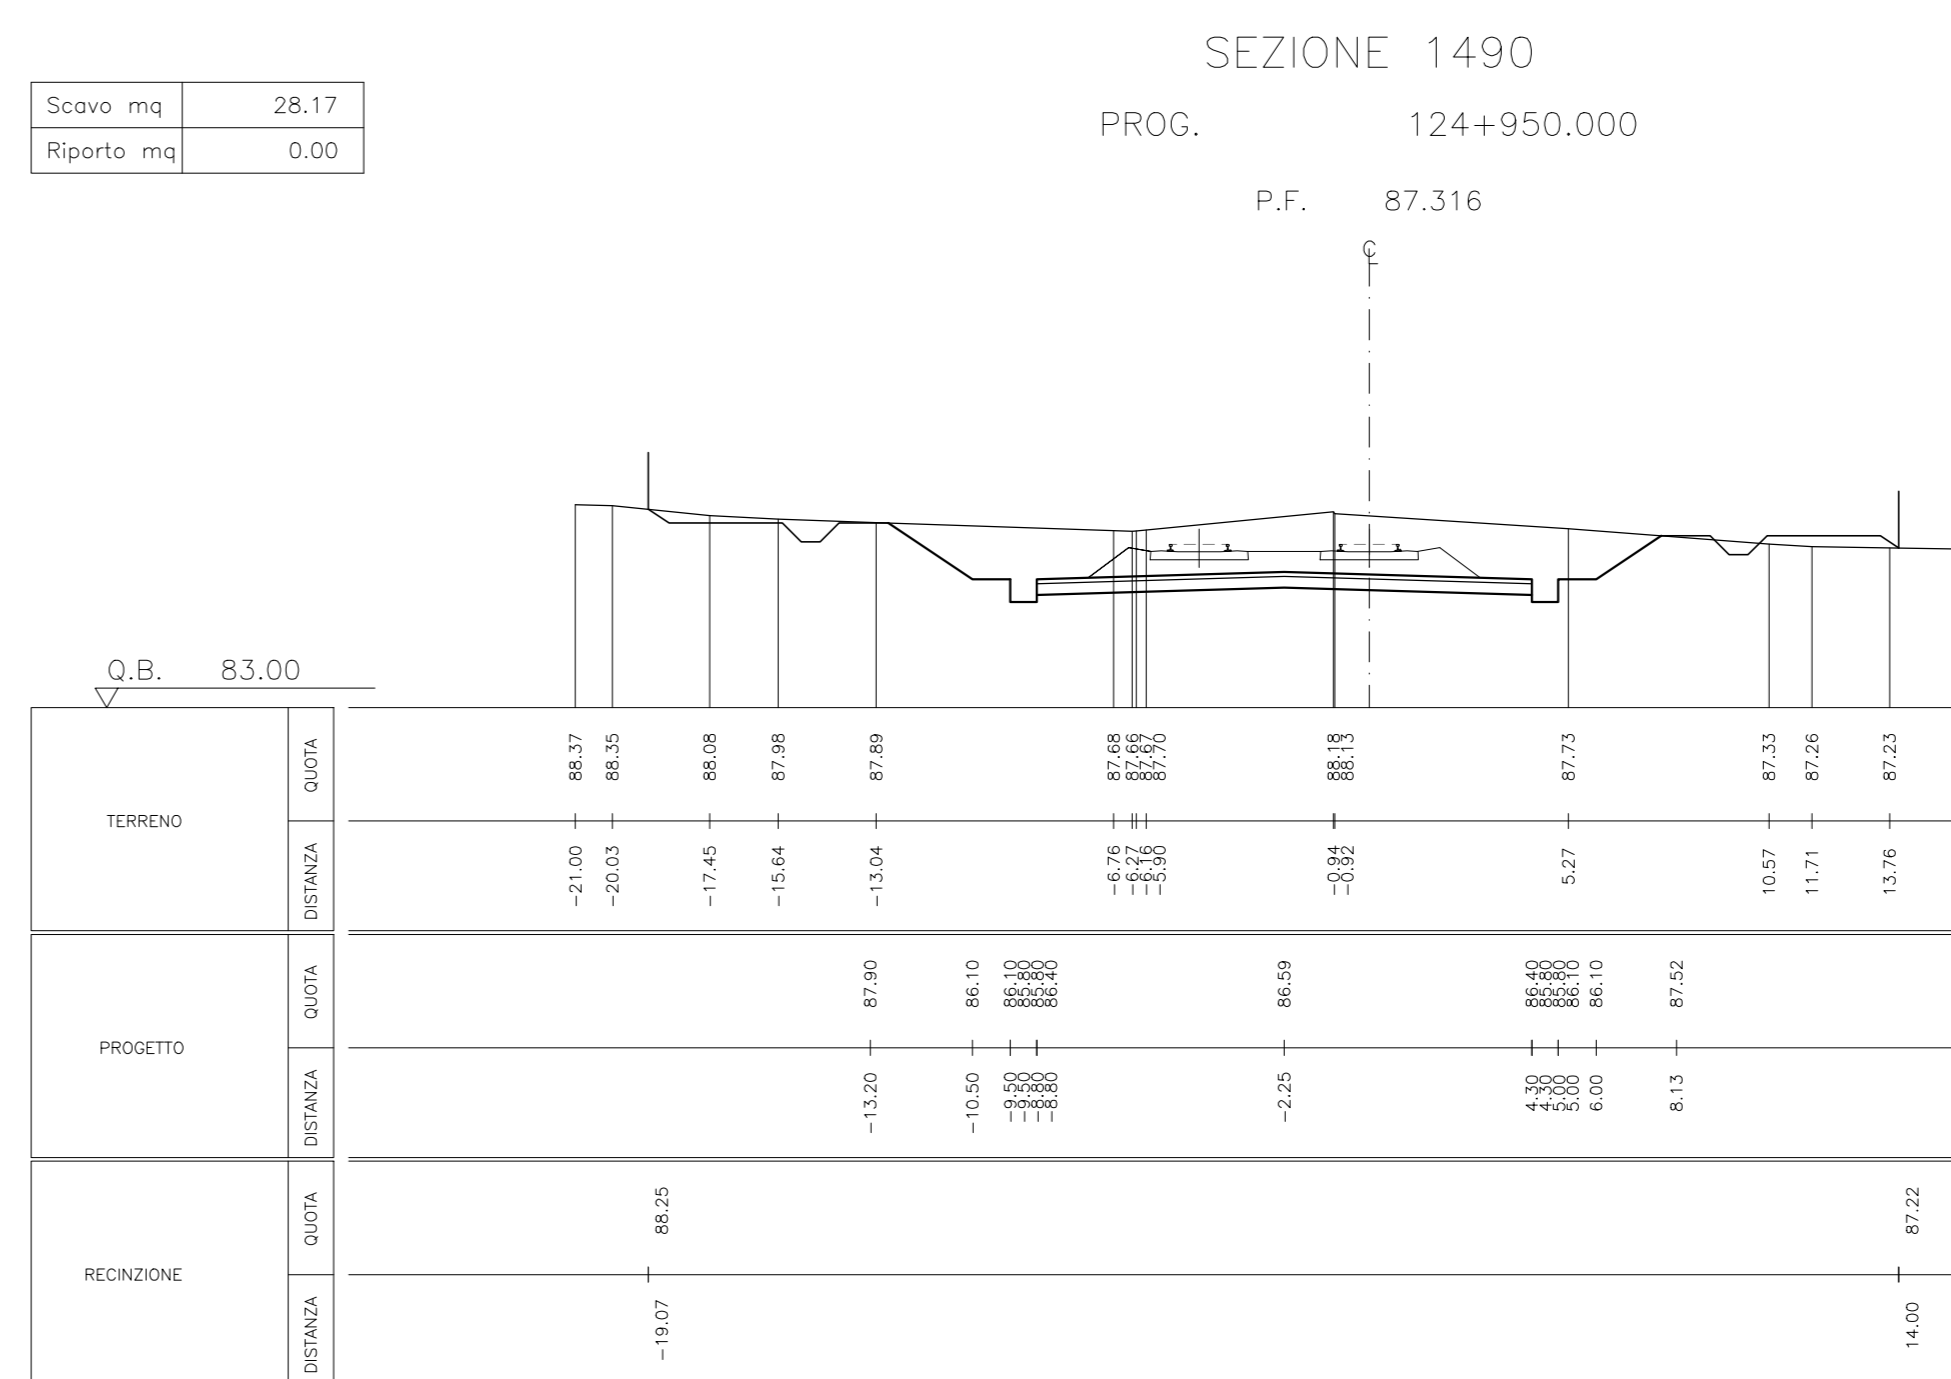

DESEGNI DI RIFERIMENTO

DESCRIZIONE CODICE

NOTE GENERALI

IL CODICE COMMESSA "A202" E' STATO SOSTITUITO CON "IN05"

PER GLI SPESSORI DI SCOTICO E BONIFICO VEDERE LA RELAZIONE GEOTECNICA GENERALE (A20200DE2R8GE0005001)

CARATTERISTICHE DEI MATERIALI

COMMITENTE:



ALTA SOVRIGLIANZA:



GENERAL CONTRACTOR:



INFRASTRUTTURE FERROVIARIE STRATEGICHE DEFINITE DALLA LEGGE OBIETTIVO N. 443/01

LINEA A.V. /A.C. TORINO - VENEZIA Tratta MILANO - VERONA
Lotto funzionale Brescia-Verona
PROGETTO DEFINITIVO

SEZIONI TRASVERSALI LINEA A.C.
DA KM 124+200.000 A KM 124+950.000

ALTA SOVRIGLIANZA	Verificato	Data	Approvato	Data

COMMESSA	LOTTO	FASE	ENTE	TIPO DOC.	OPERADISCIPLINA	PROGR.	REV.	SCALA
IN05	00	D	E2	W9	I/F00/01	169	0	1:200

Rev.	Data	Descrizione	Redatto	Data	Verificato	Data	Approvato	Data	Autorizzato/Data
0	31/03/14	EMISSIONE PER CDS		31/03/14		31/03/14		31/03/14	
1									
2									
3									