

NOTE GENERALI

IL CODICE COMMESSA "A202" E' STATO SOSTITUITO CON "IN05"

PER GLI SPESSORI DI SCOTICO E BONIFICO VEDERE LA RELAZIONE GEOTECNICA GENERALE (A20200DE2R8GE0005001)

CARATTERISTICHE DEI MATERIALI

COMMITENTE:



ALTA SOVRIGLIANZA:



GENERAL CONTRACTOR:



INFRASTRUTTURE FERROVIARIE STRATEGICHE DEFINITE DALLA LEGGE OBIETTIVO N. 443/01

LINEA A.V. /A.C. TORINO - VENEZIA Tratta MILANO - VERONA Lotto funzionale Brescia-Verona PROGETTO DEFINITIVO

SEZIONI TRASVERSALI LINEA A.C. DA KM 128+700.000 A KM 129+200.000

PROGETTISTA Integratore Salspam spa

ALTA SOVRIGLIANZA

Table with columns: Verificato, Data, Approvato, Data. Includes Italferr logo.

Table with columns: COMMESSA, LOTTO, FASE, ENTE, TIPO DOC, OPERA/DESCRIZIONE, PROG., REV., SCALA. Values: IN05, 00, D, E2, W9, I/F00/01, 174, 0, 1:200.

Table with columns: Rev., Data, Descrizione, Redatto, Data, Verificato, Data, Approvato, Data, Autorizzato/Data. Includes project details and signatures.

Table with columns: Scavo mq, Riporto mq. Values: 43.04, 0.00.

SEZIONE 1529 P.F. 103.537 PROG. 128+700.000

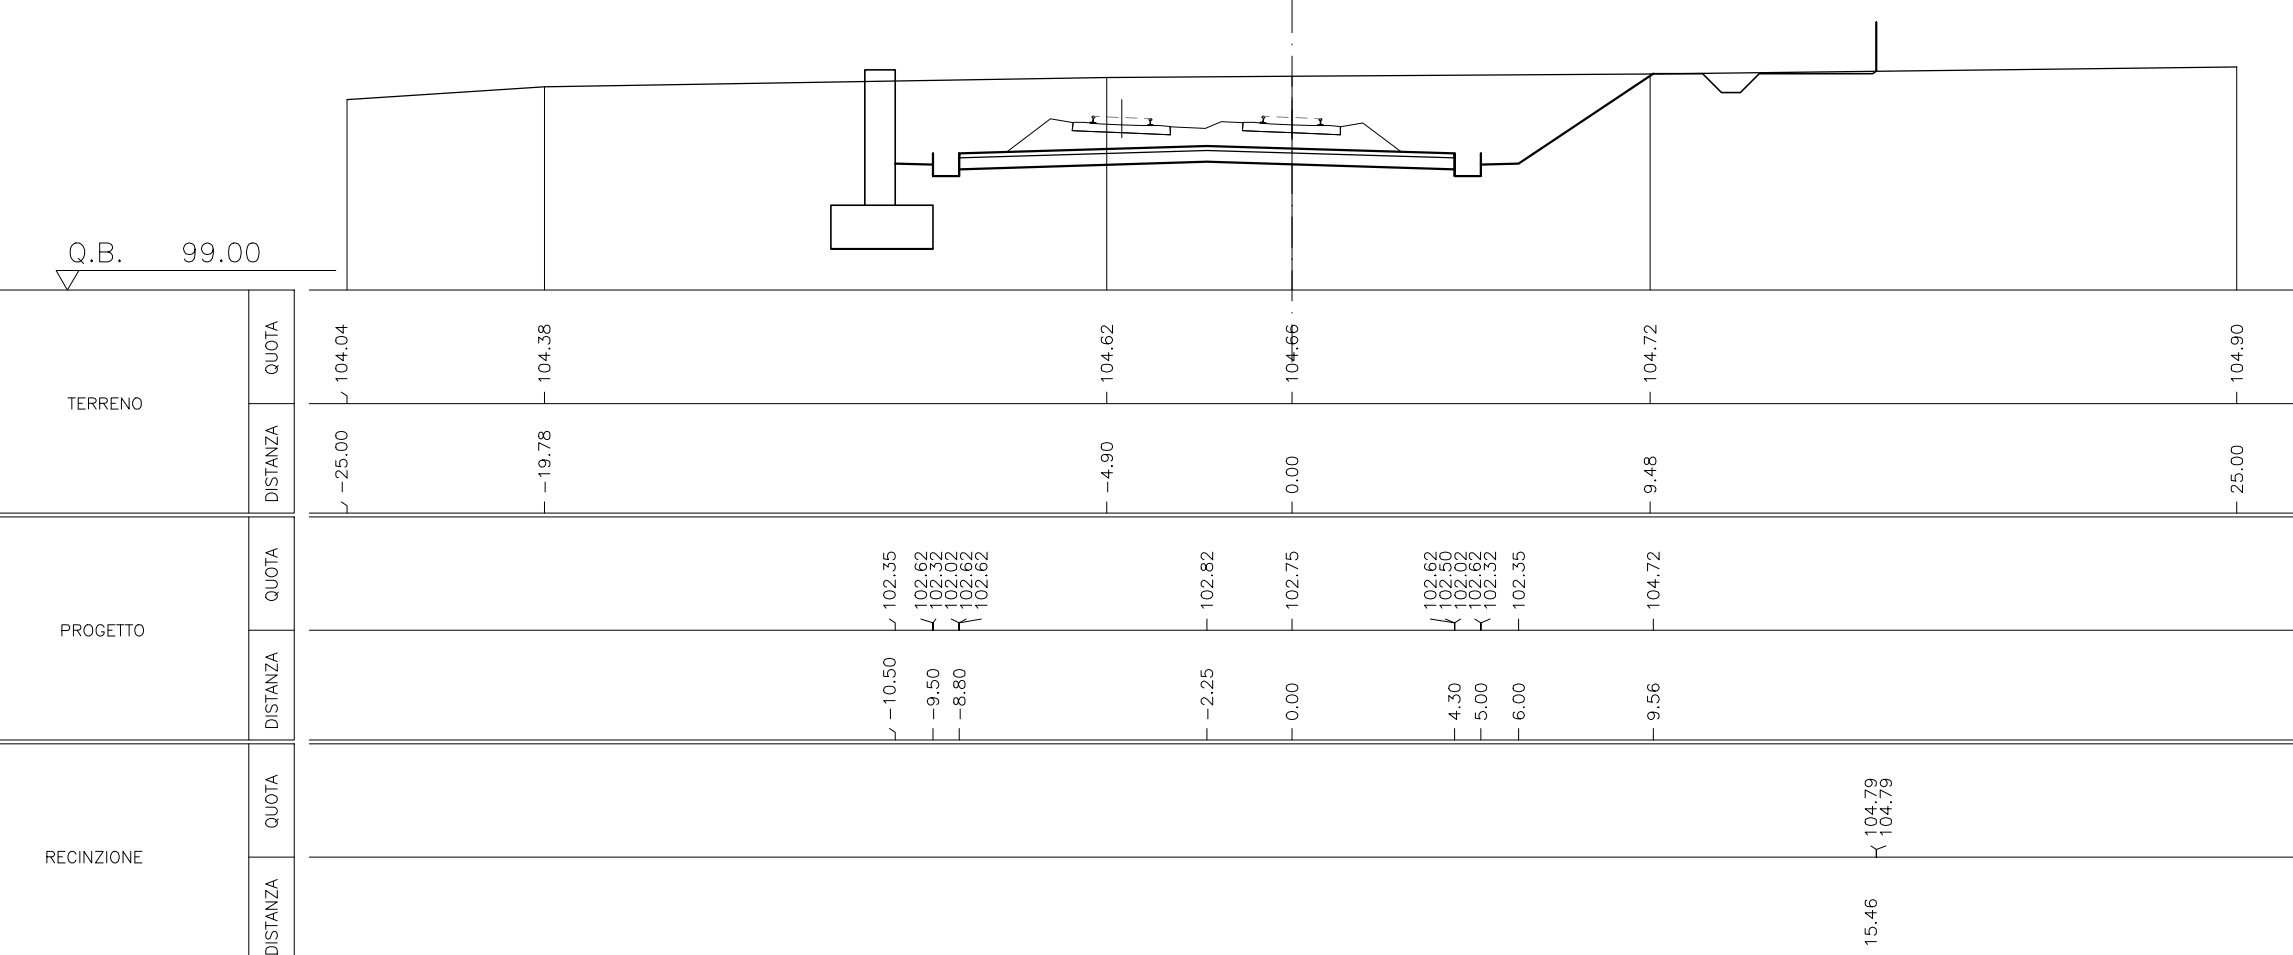


Table with columns: Scavo mq, Riporto mq. Values: 120.97, 0.00.

SEZIONE G044 P.F. 103.812 PROG. 128+725.000

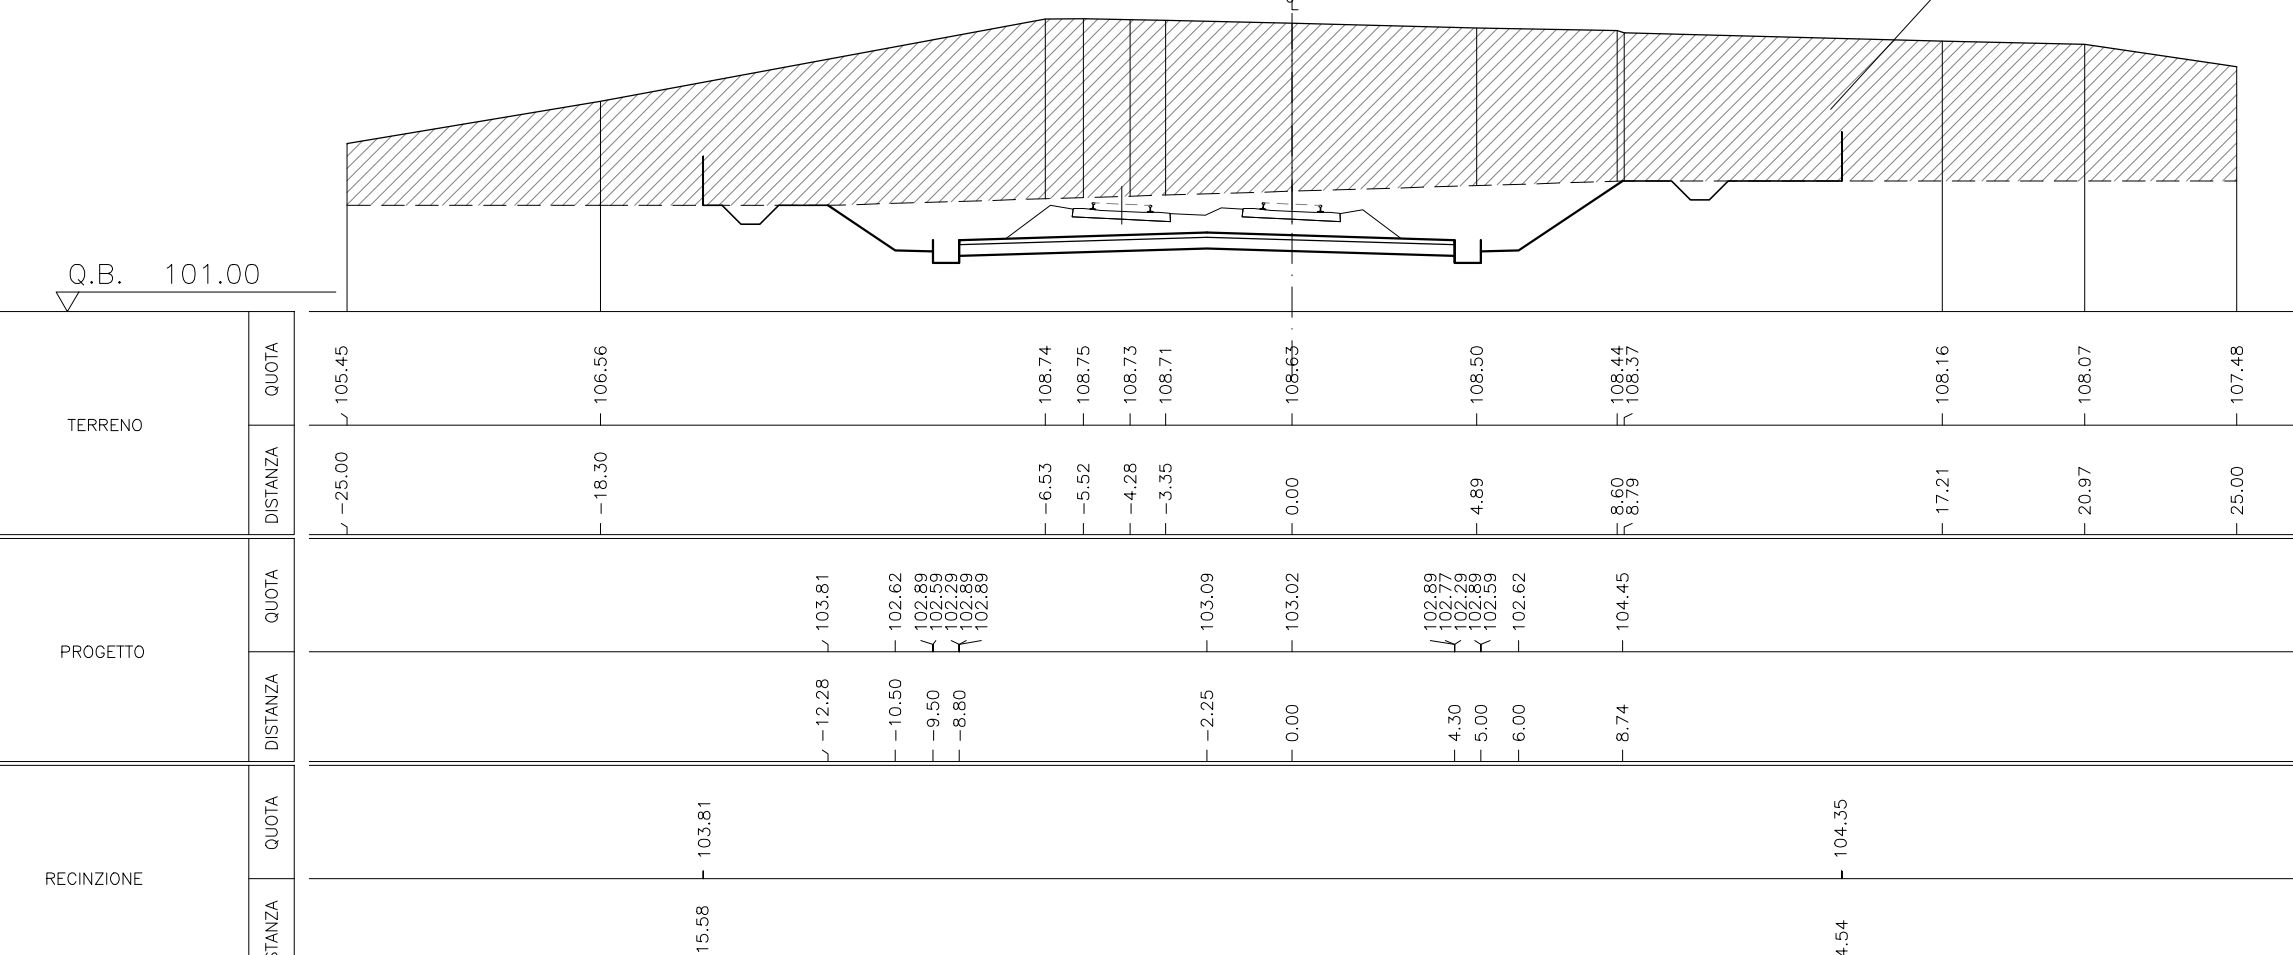


Table with columns: Scavo mq, Riporto mq. Values: 27.14, 0.00.

SEZIONE 1530 P.F. 104.086 PROG. 128+750.000

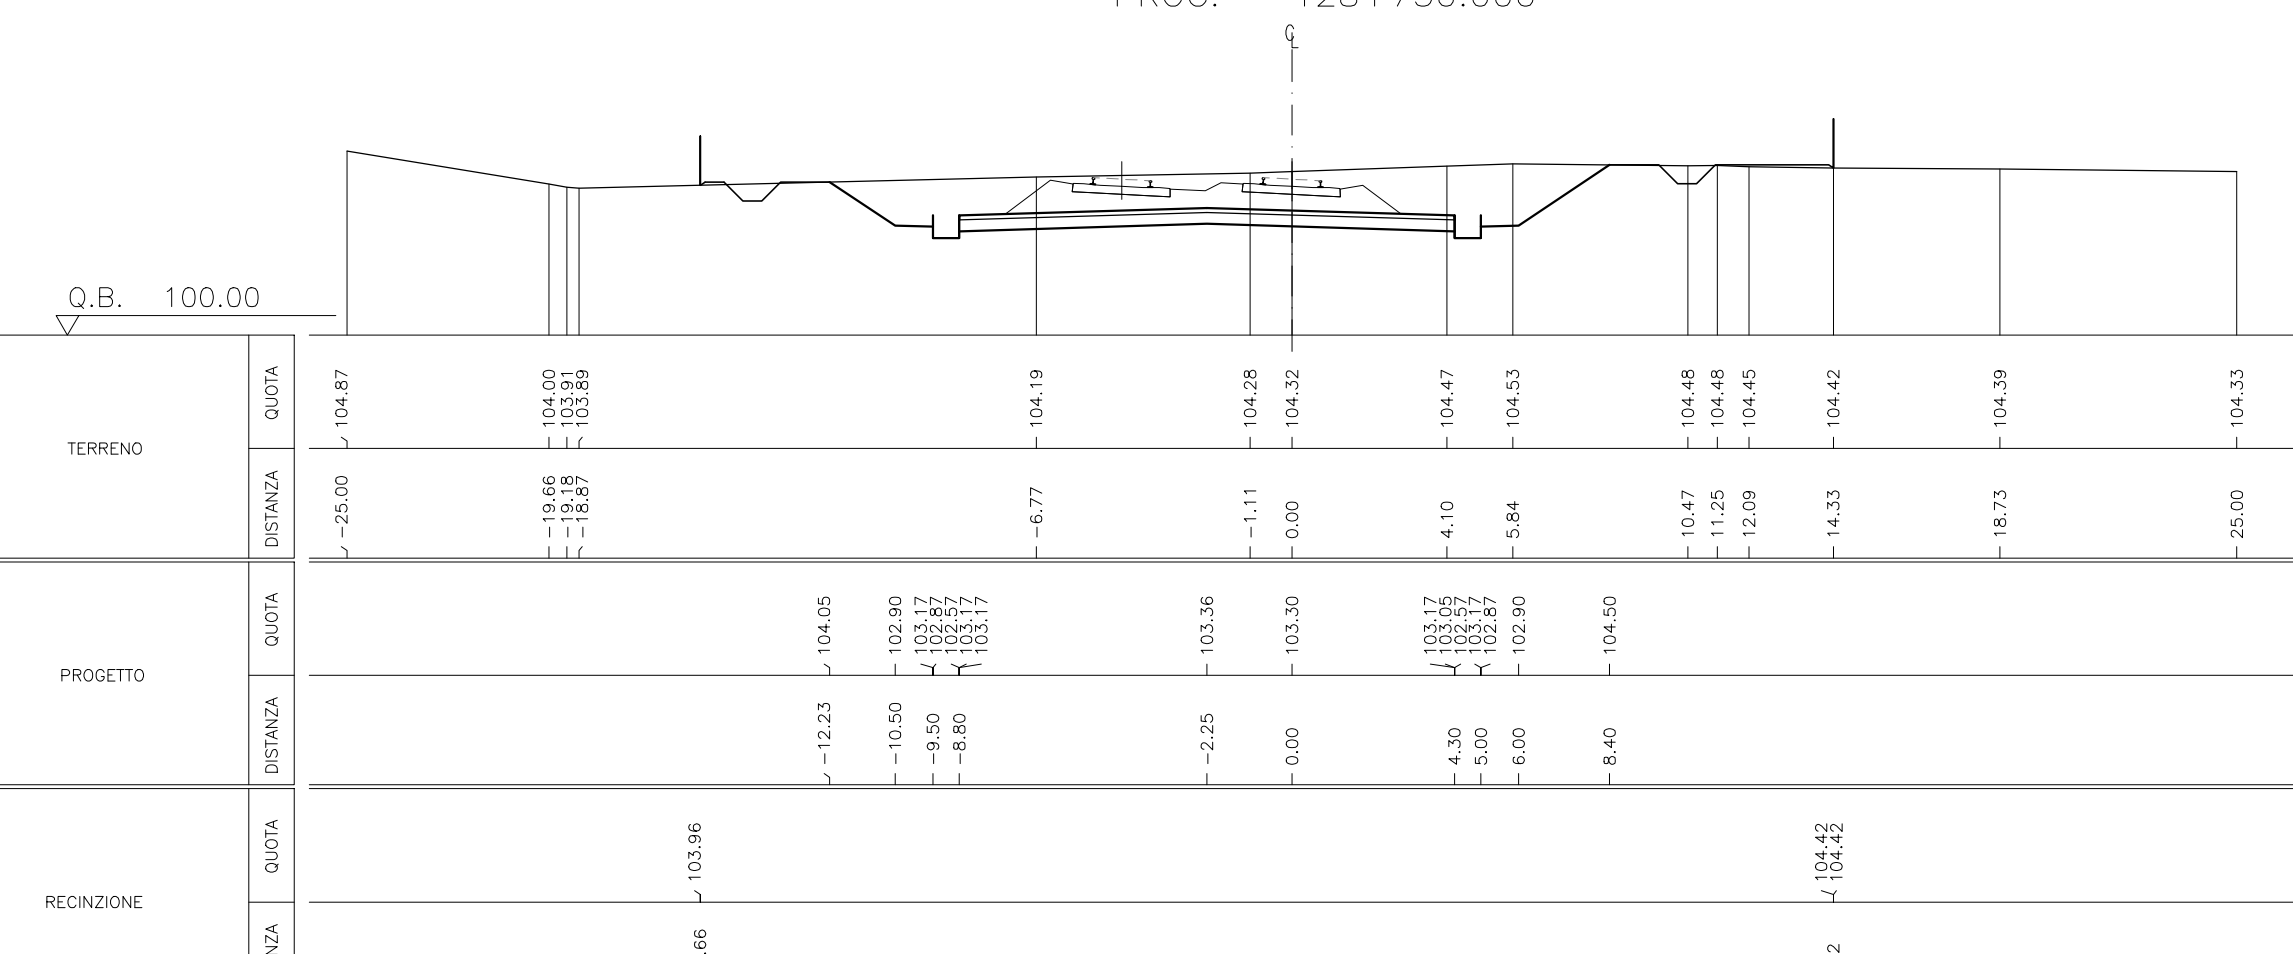


Table with columns: Scavo mq, Riporto mq. Values: 14.18, 0.00.

SEZIONE 1531 P.F. 104.634 PROG. 128+800.000

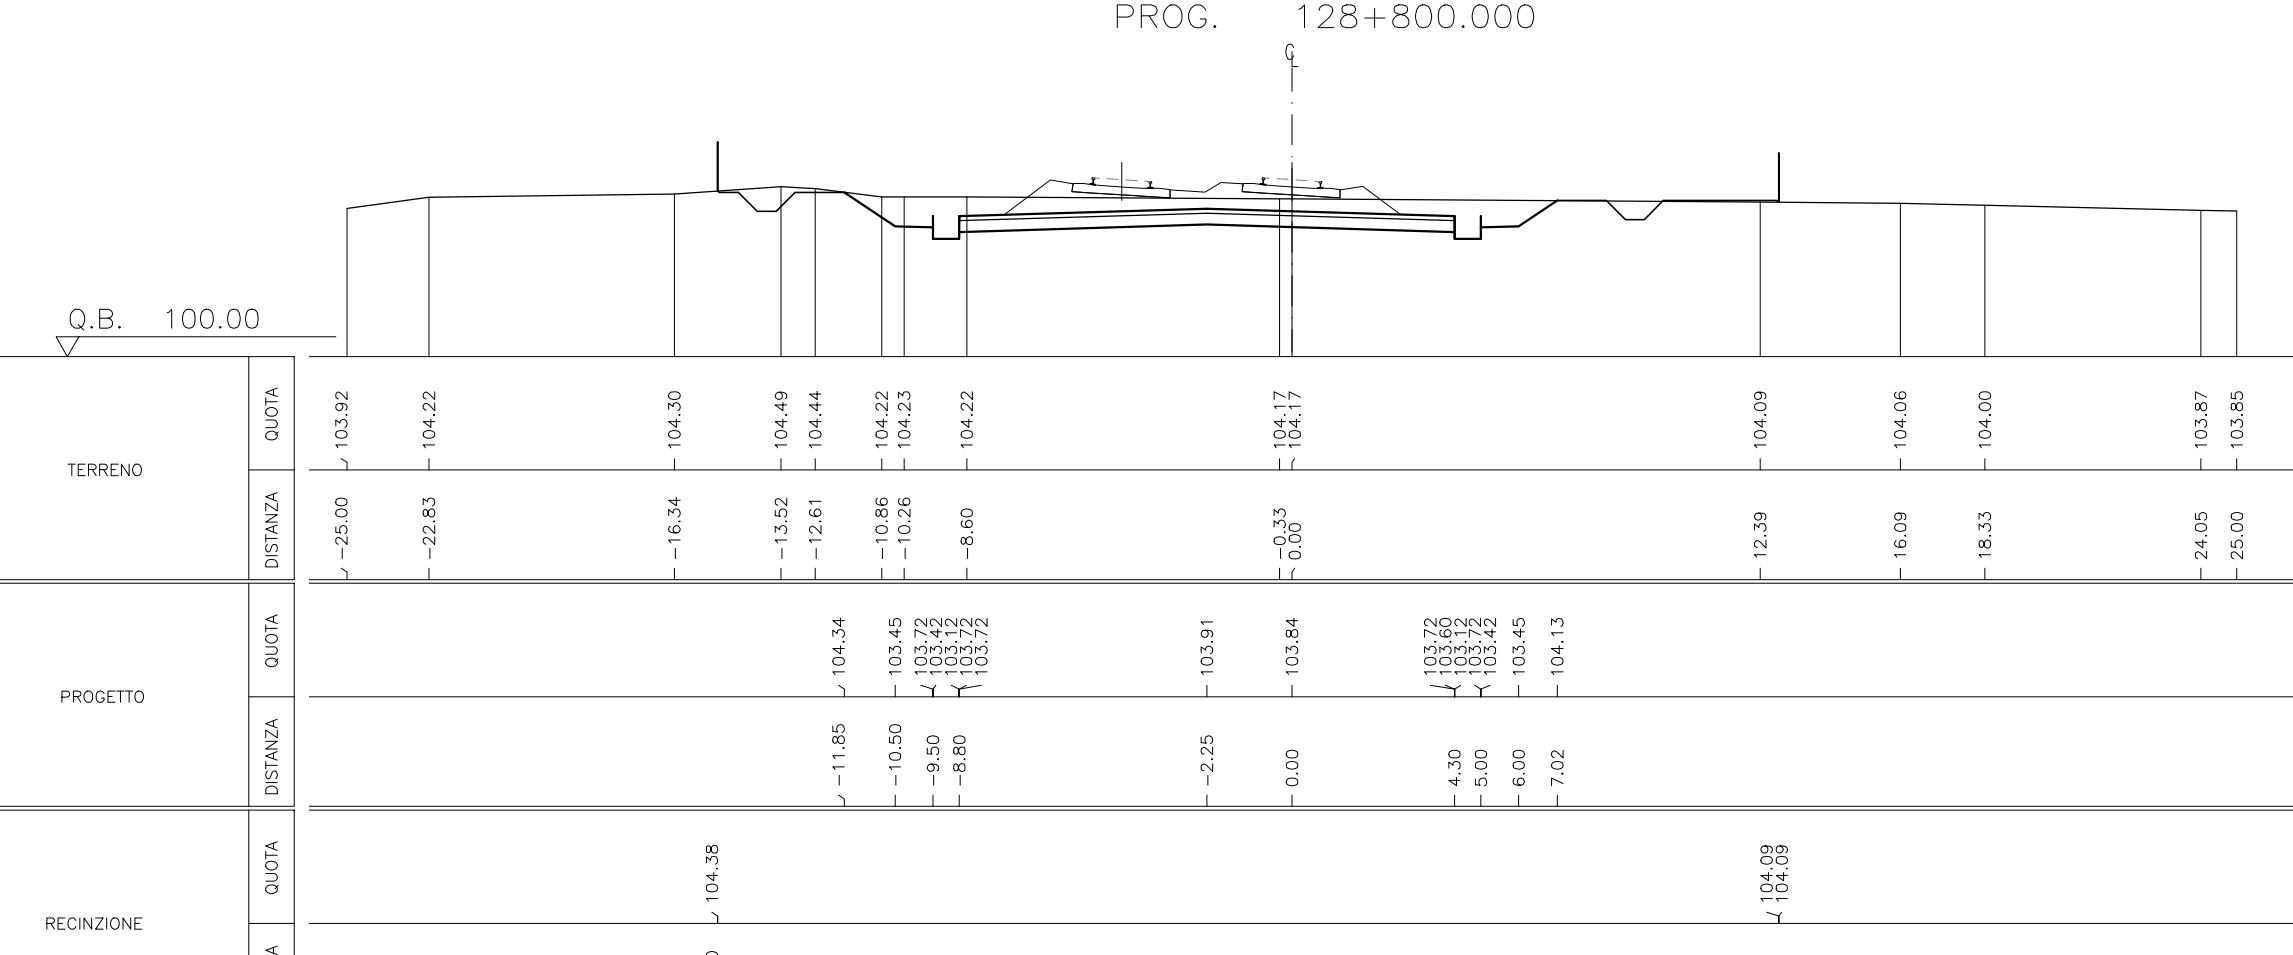


Table with columns: Scavo mq, Riporto mq. Values: 0.33, 13.09.

SEZIONE M128 P.F. 105.085 PROG. 128+841.076

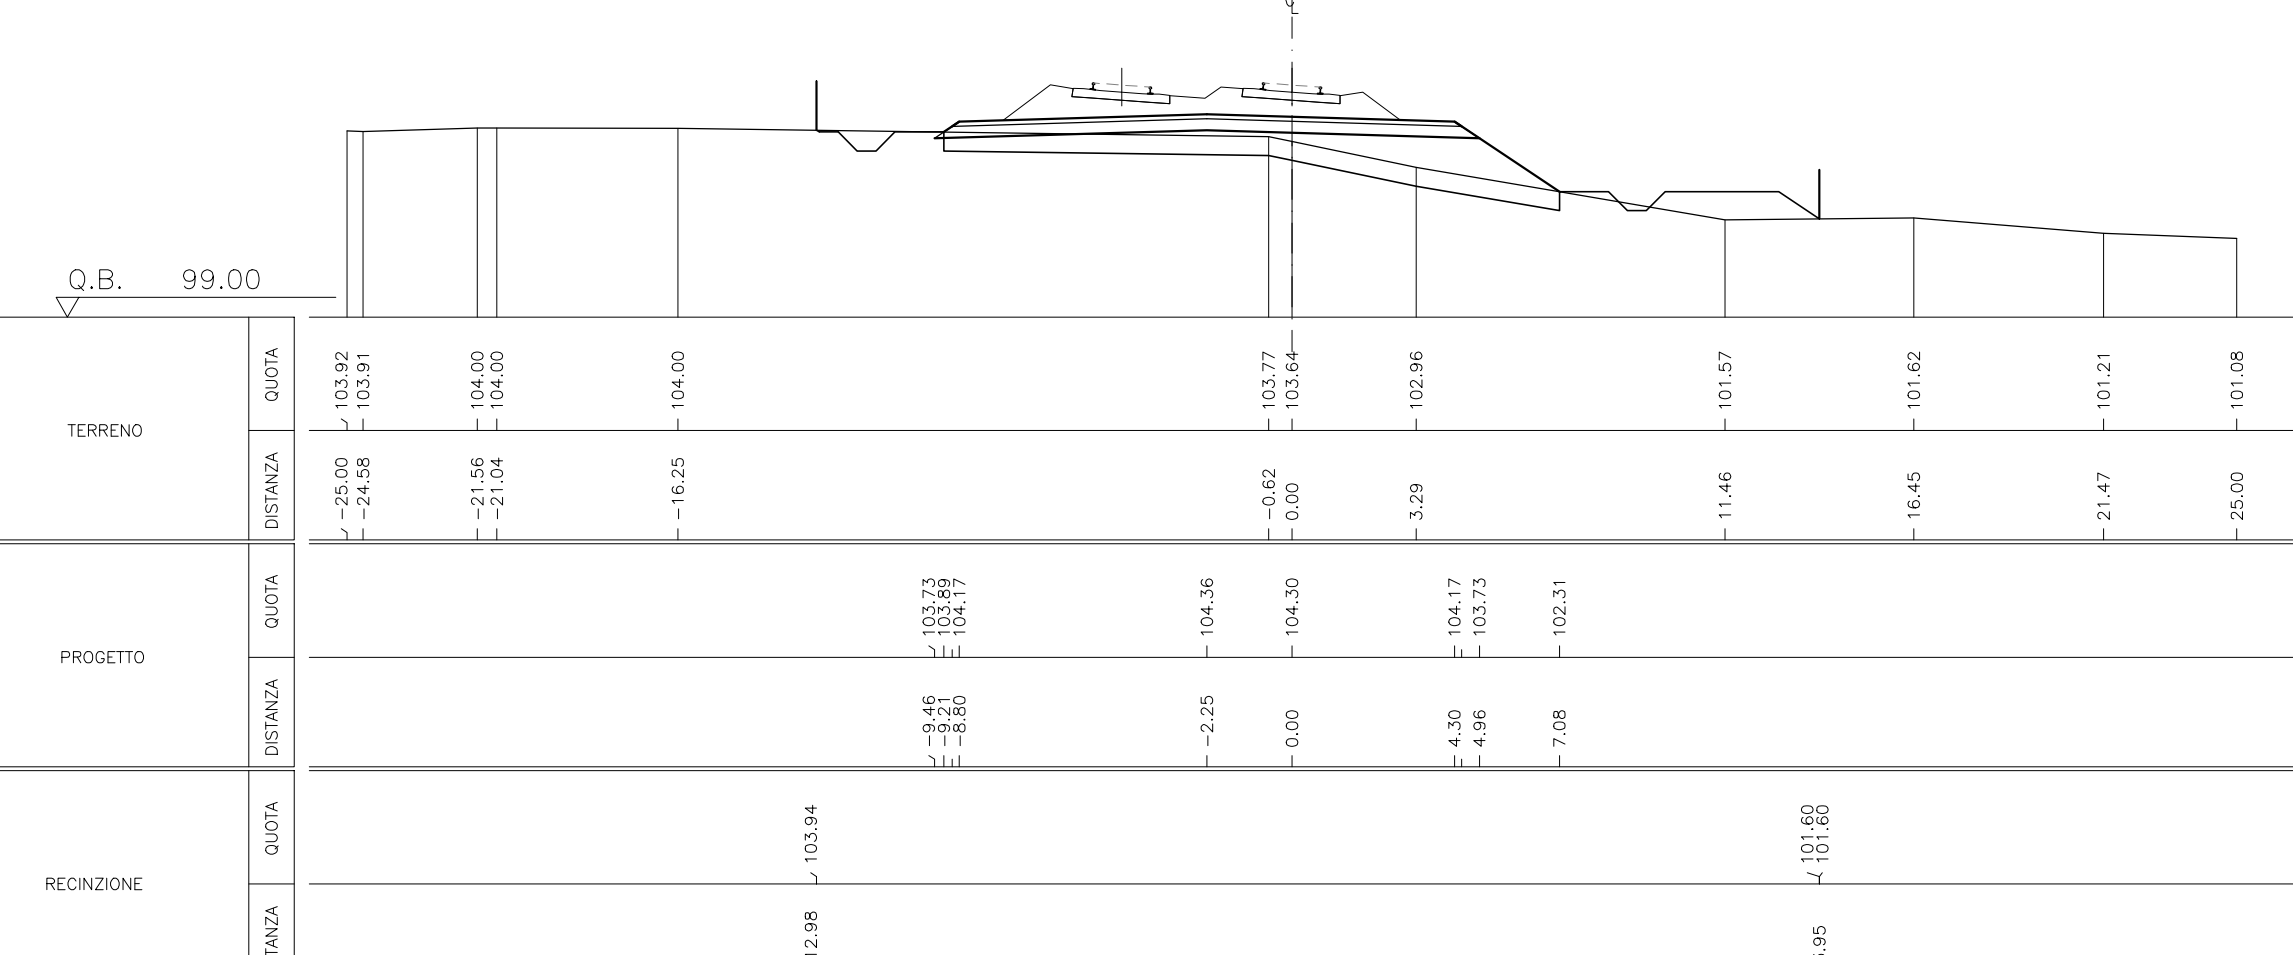


Table with columns: Scavo mq, Riporto mq. Values: 0.00, 473.31.

SEZIONE 1532 P.F. 105.183 PROG. 128+850.000

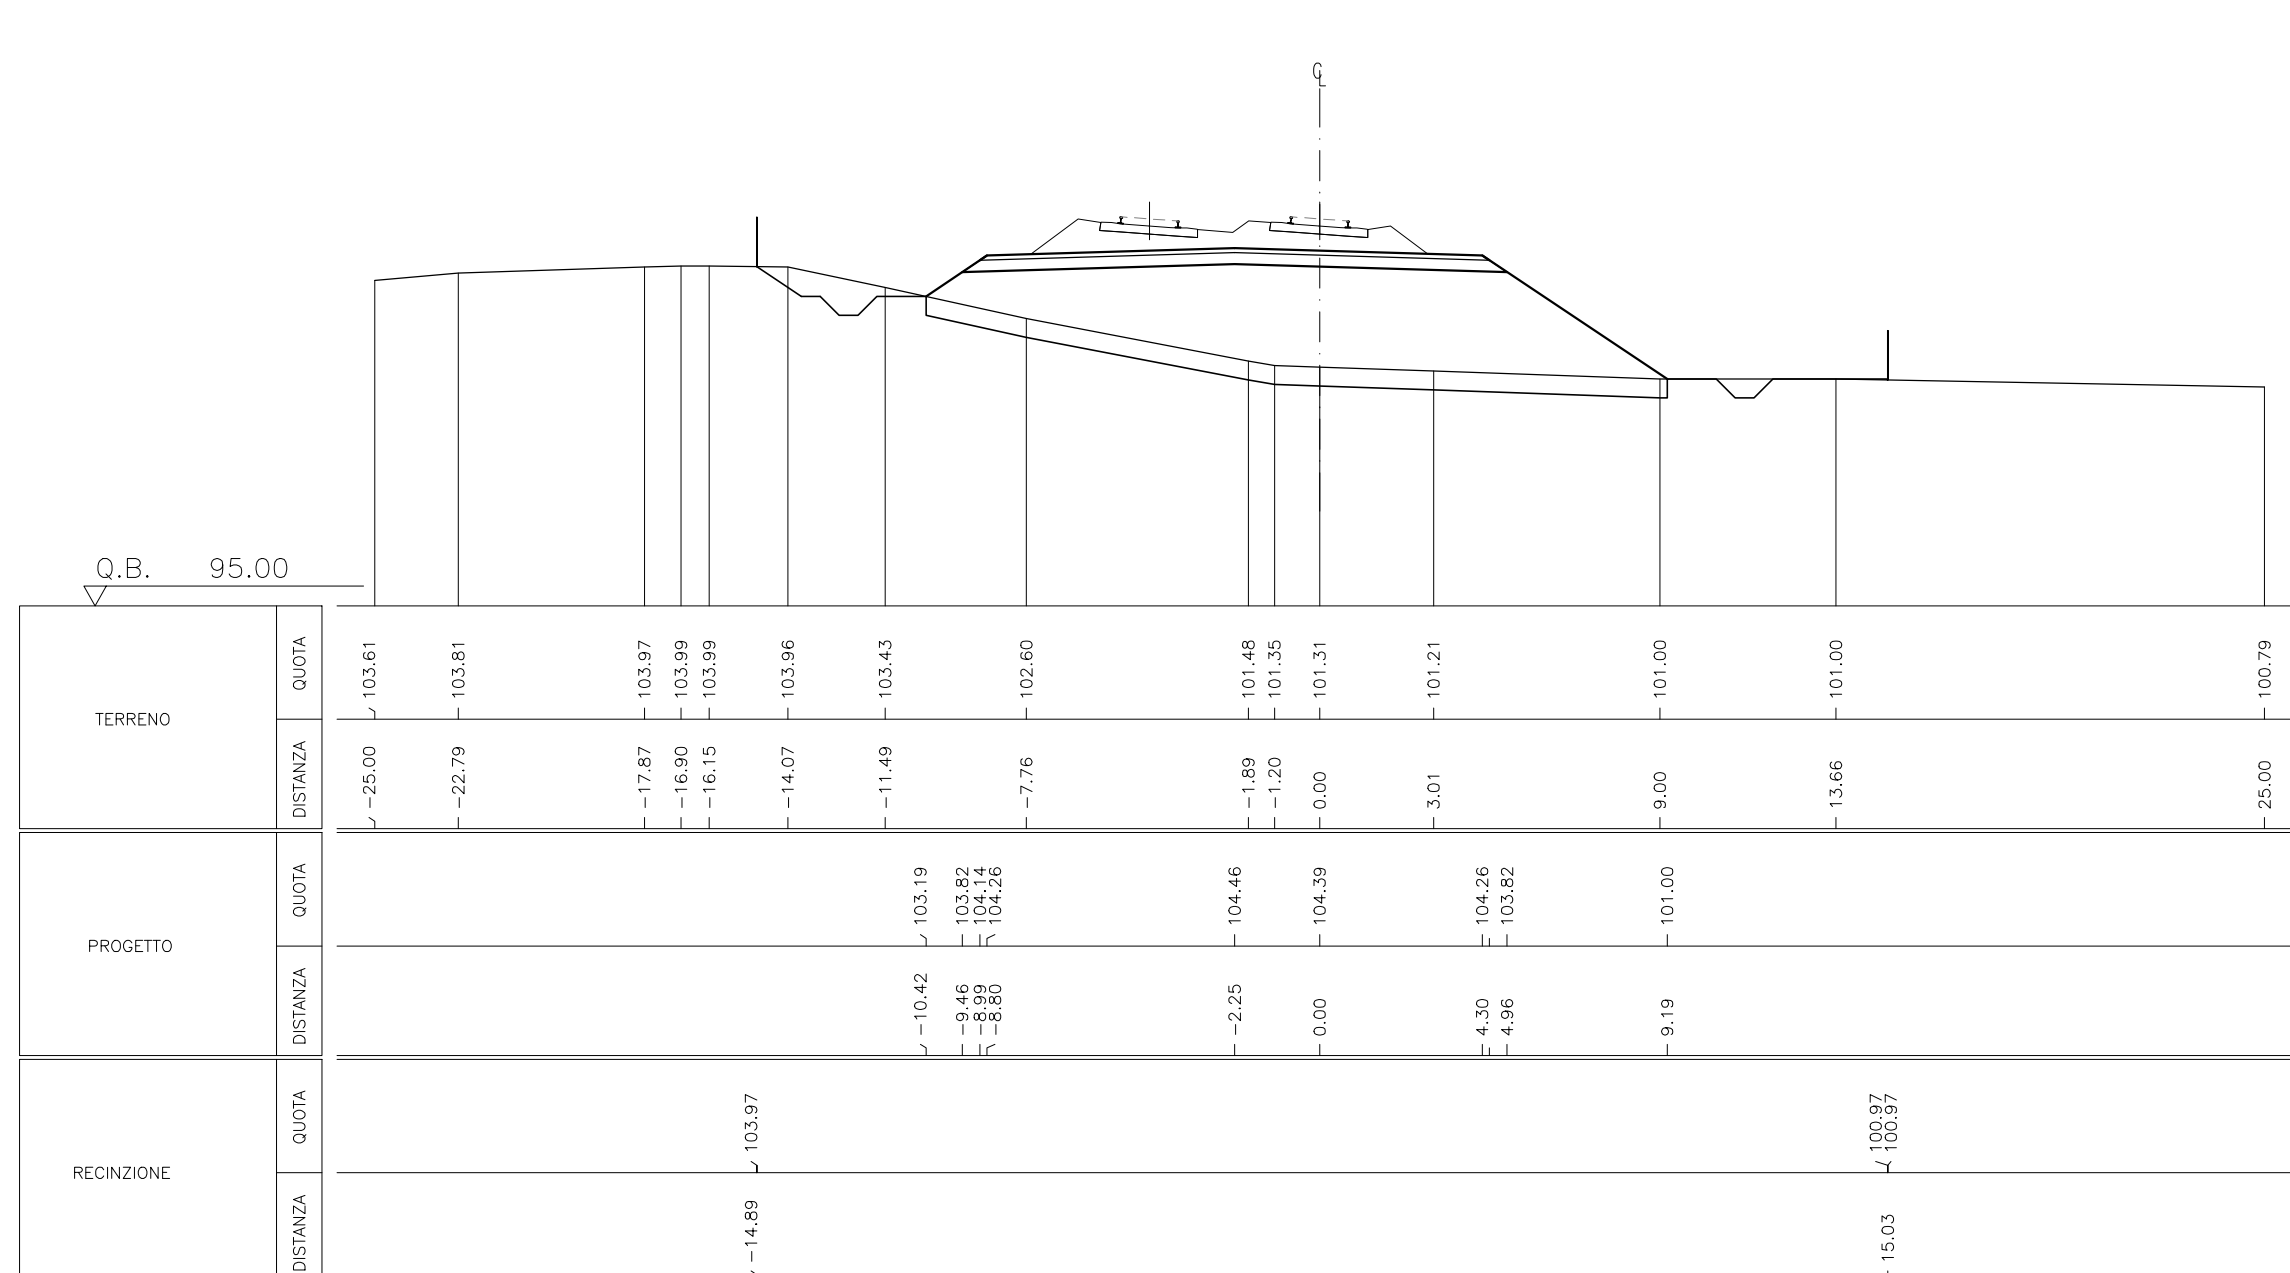


Table with columns: Scavo mq, Riporto mq. Values: 0.00, 63.32.

SEZIONE 1533 P.F. 105.731 PROG. 128+900.000

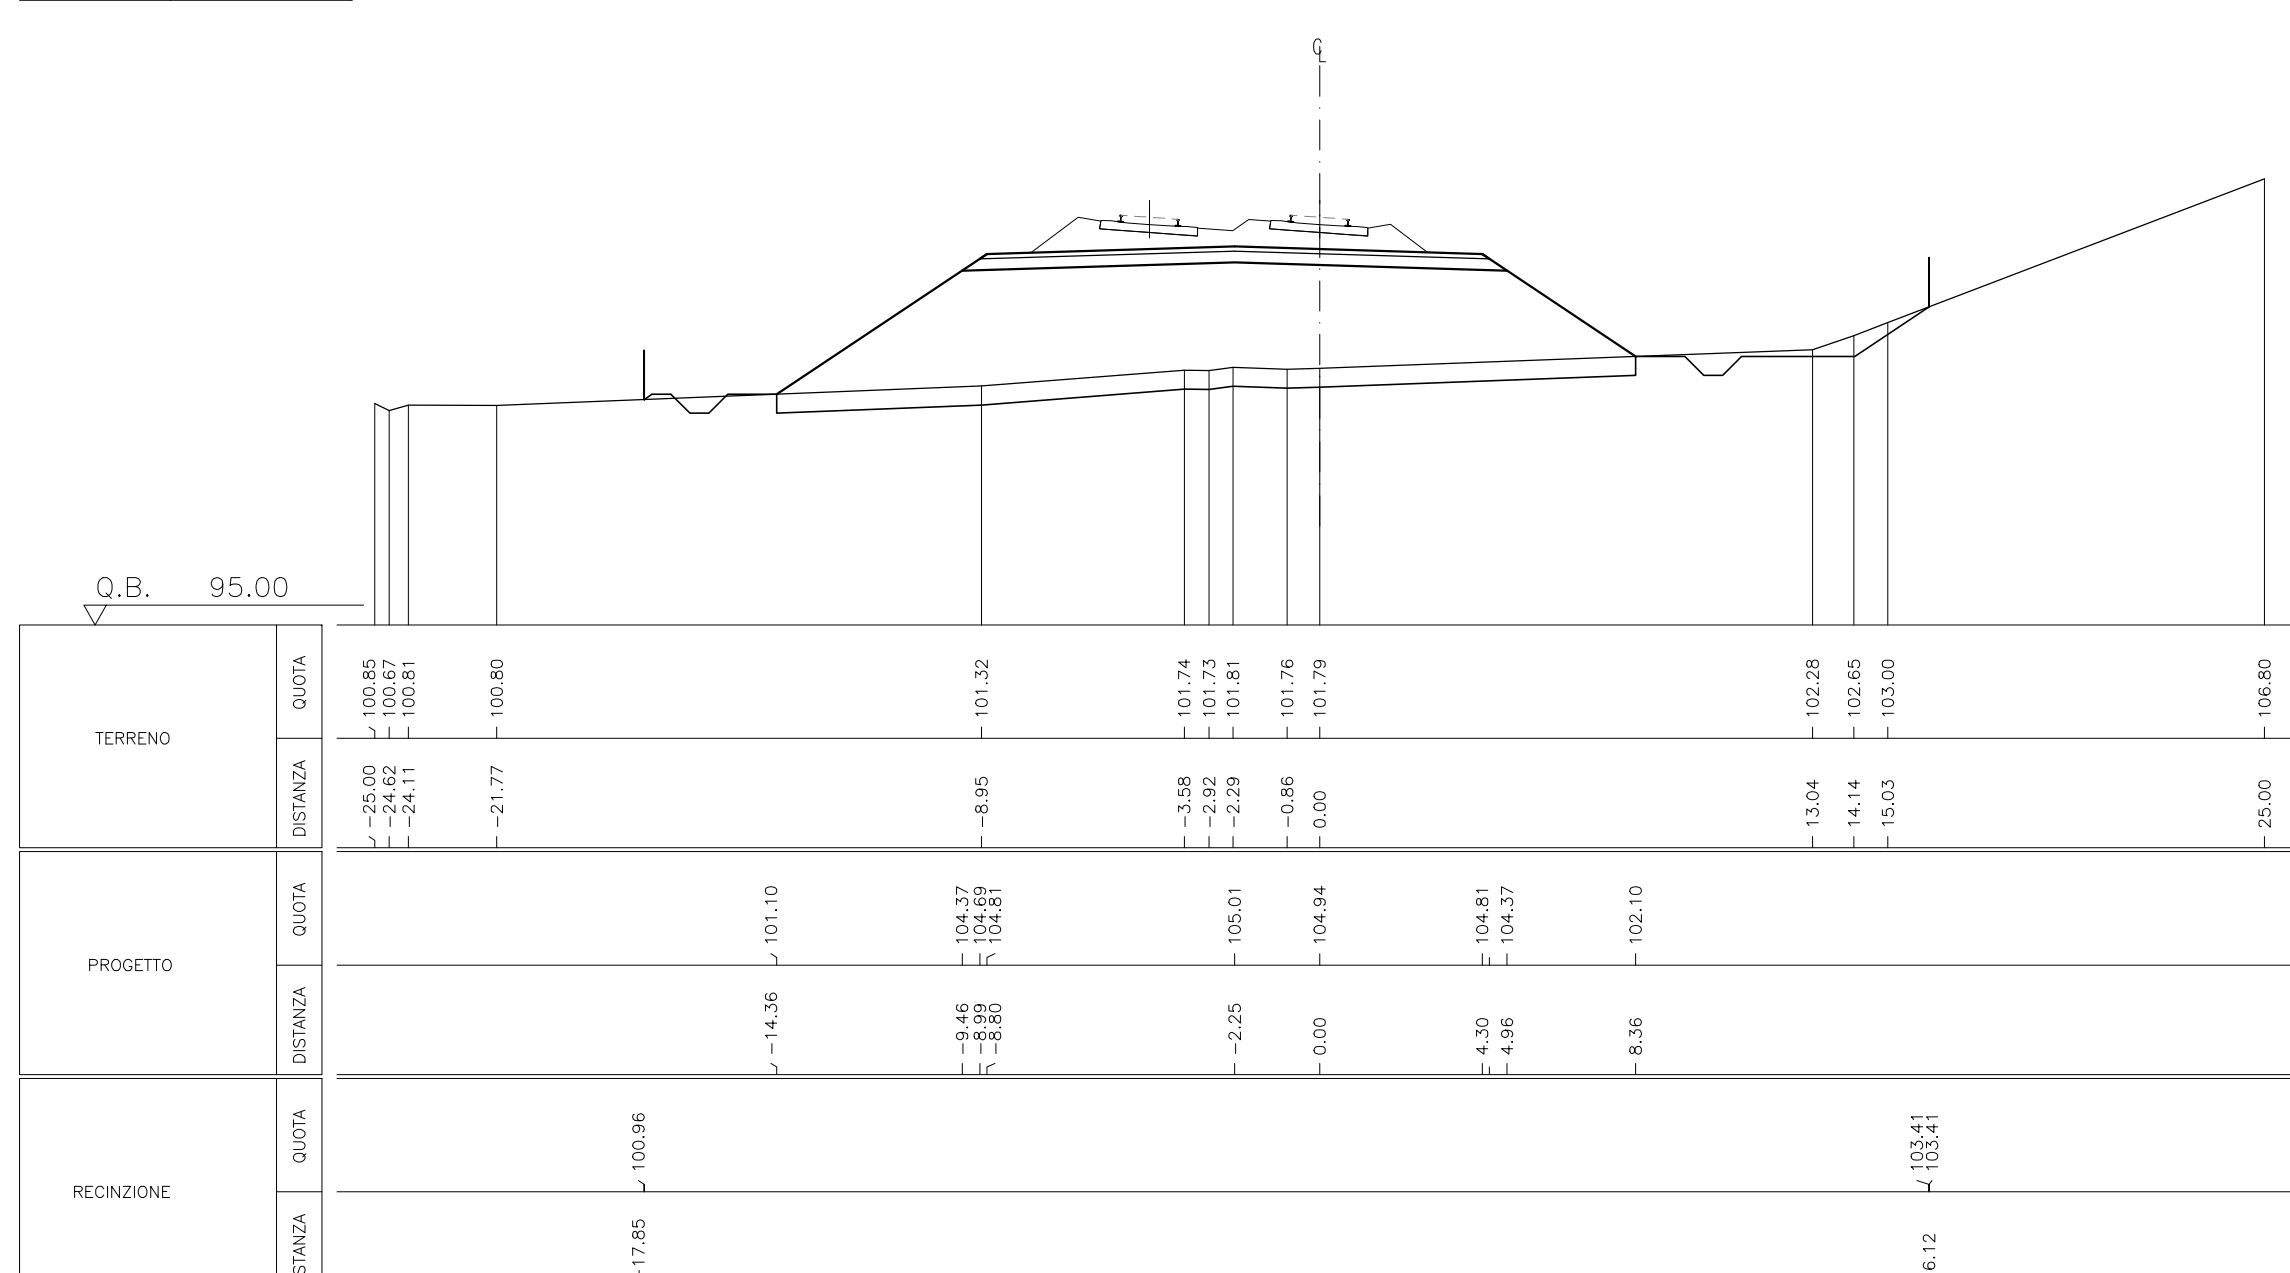


Table with columns: Scavo mq, Riporto mq. Values: 61.34, 0.00.

SEZIONE 1534 P.F. 106.279 PROG. 128+950.000

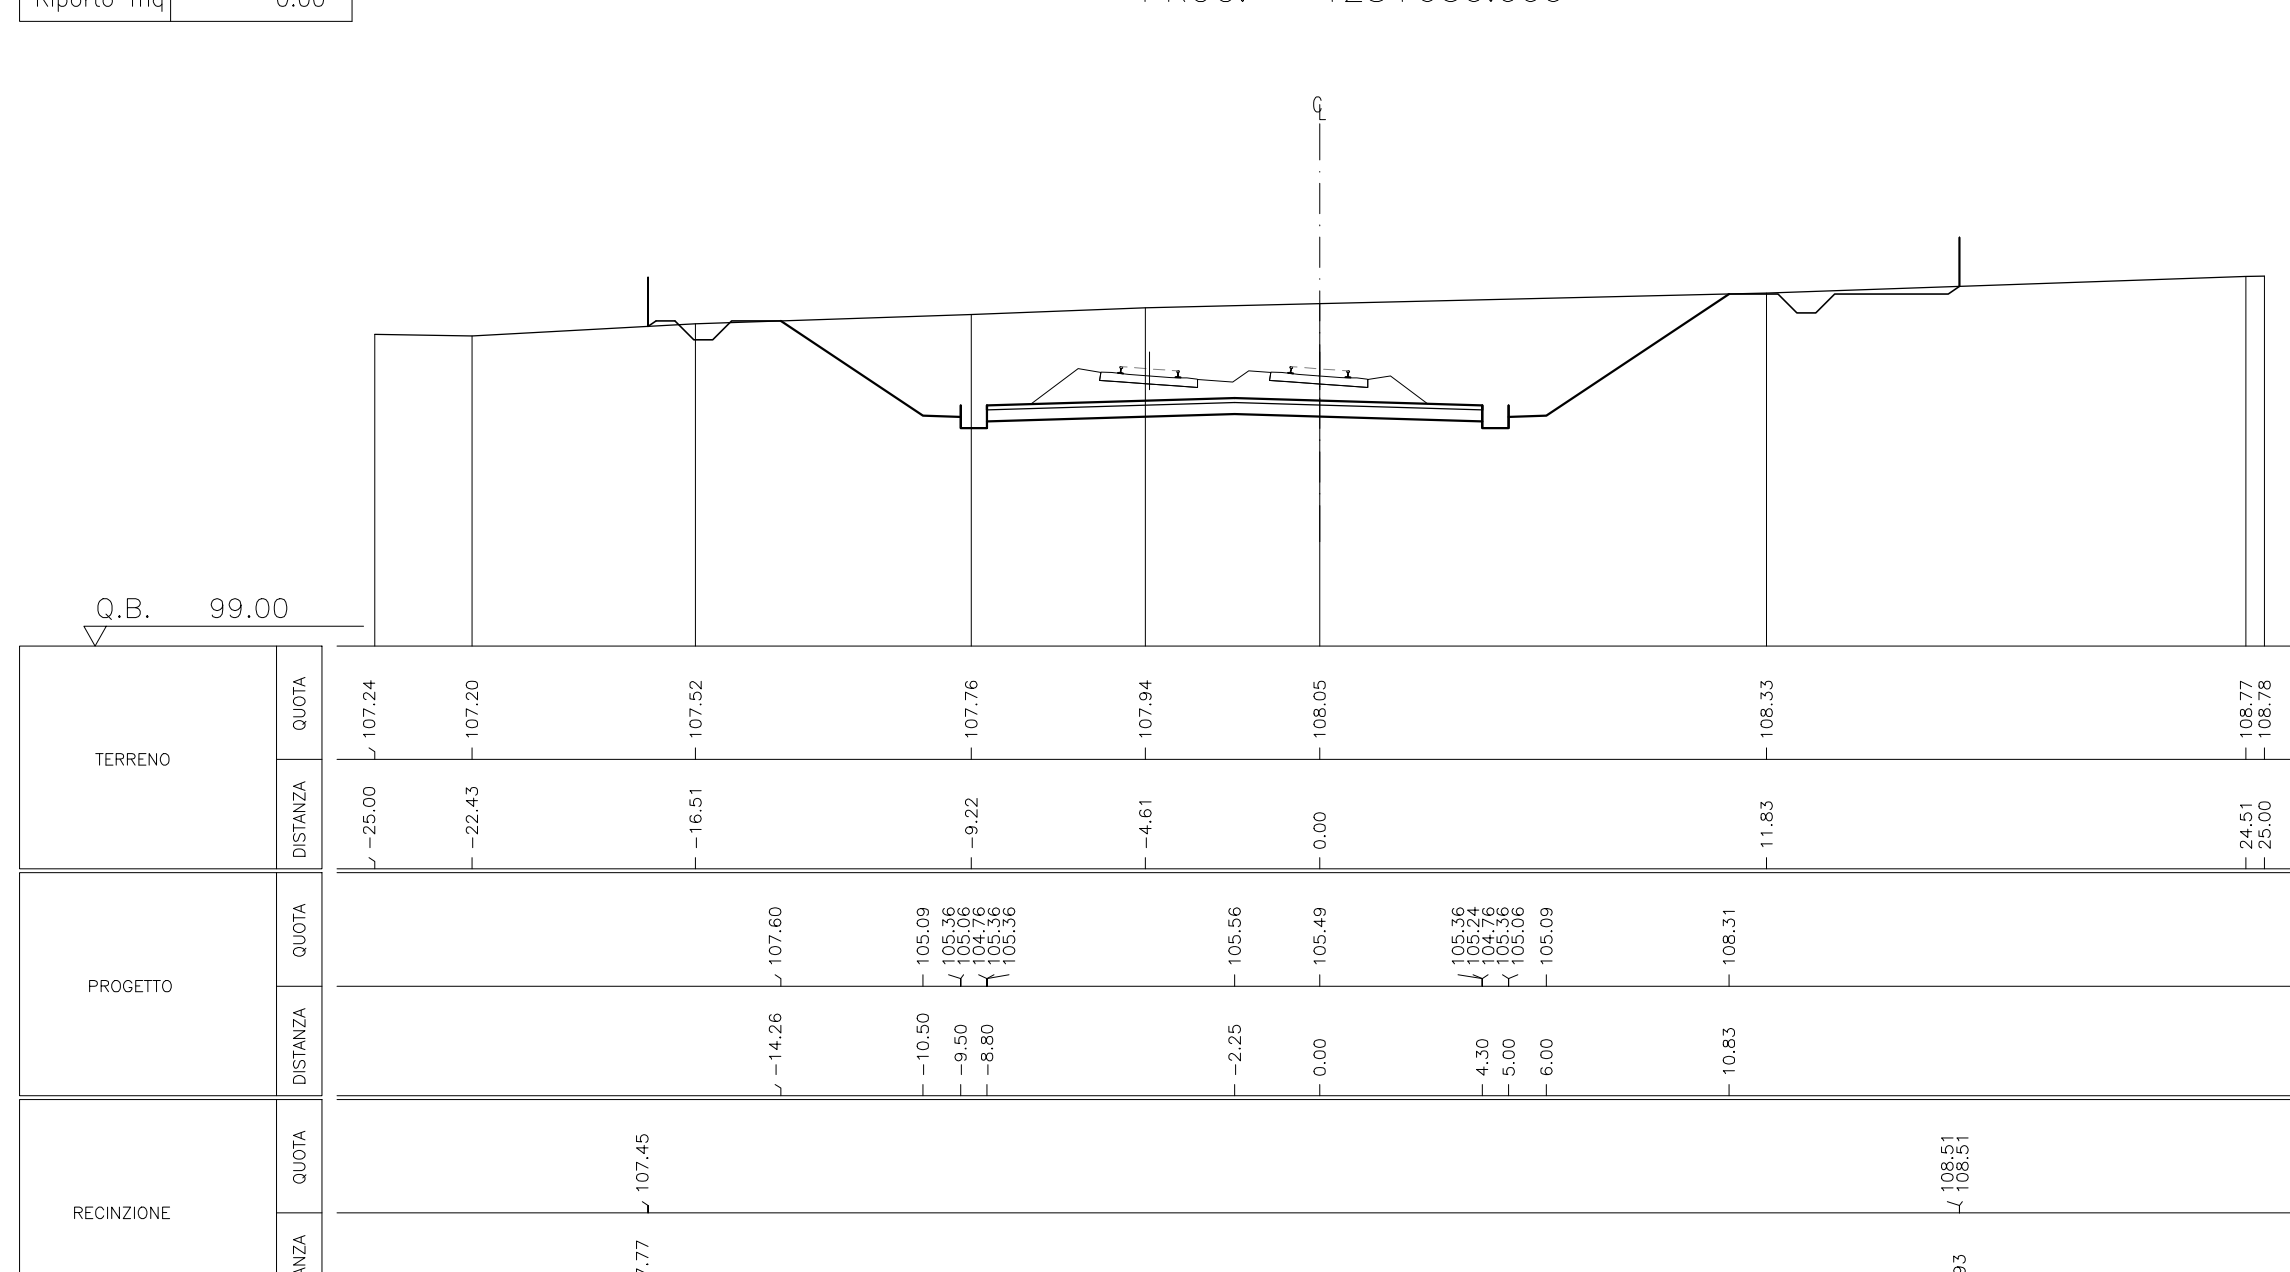


Table with columns: Scavo mq, Riporto mq. Values: 17.72, 0.00.

SEZIONE 1535 P.F. 106.807 PROG. 129+000.000

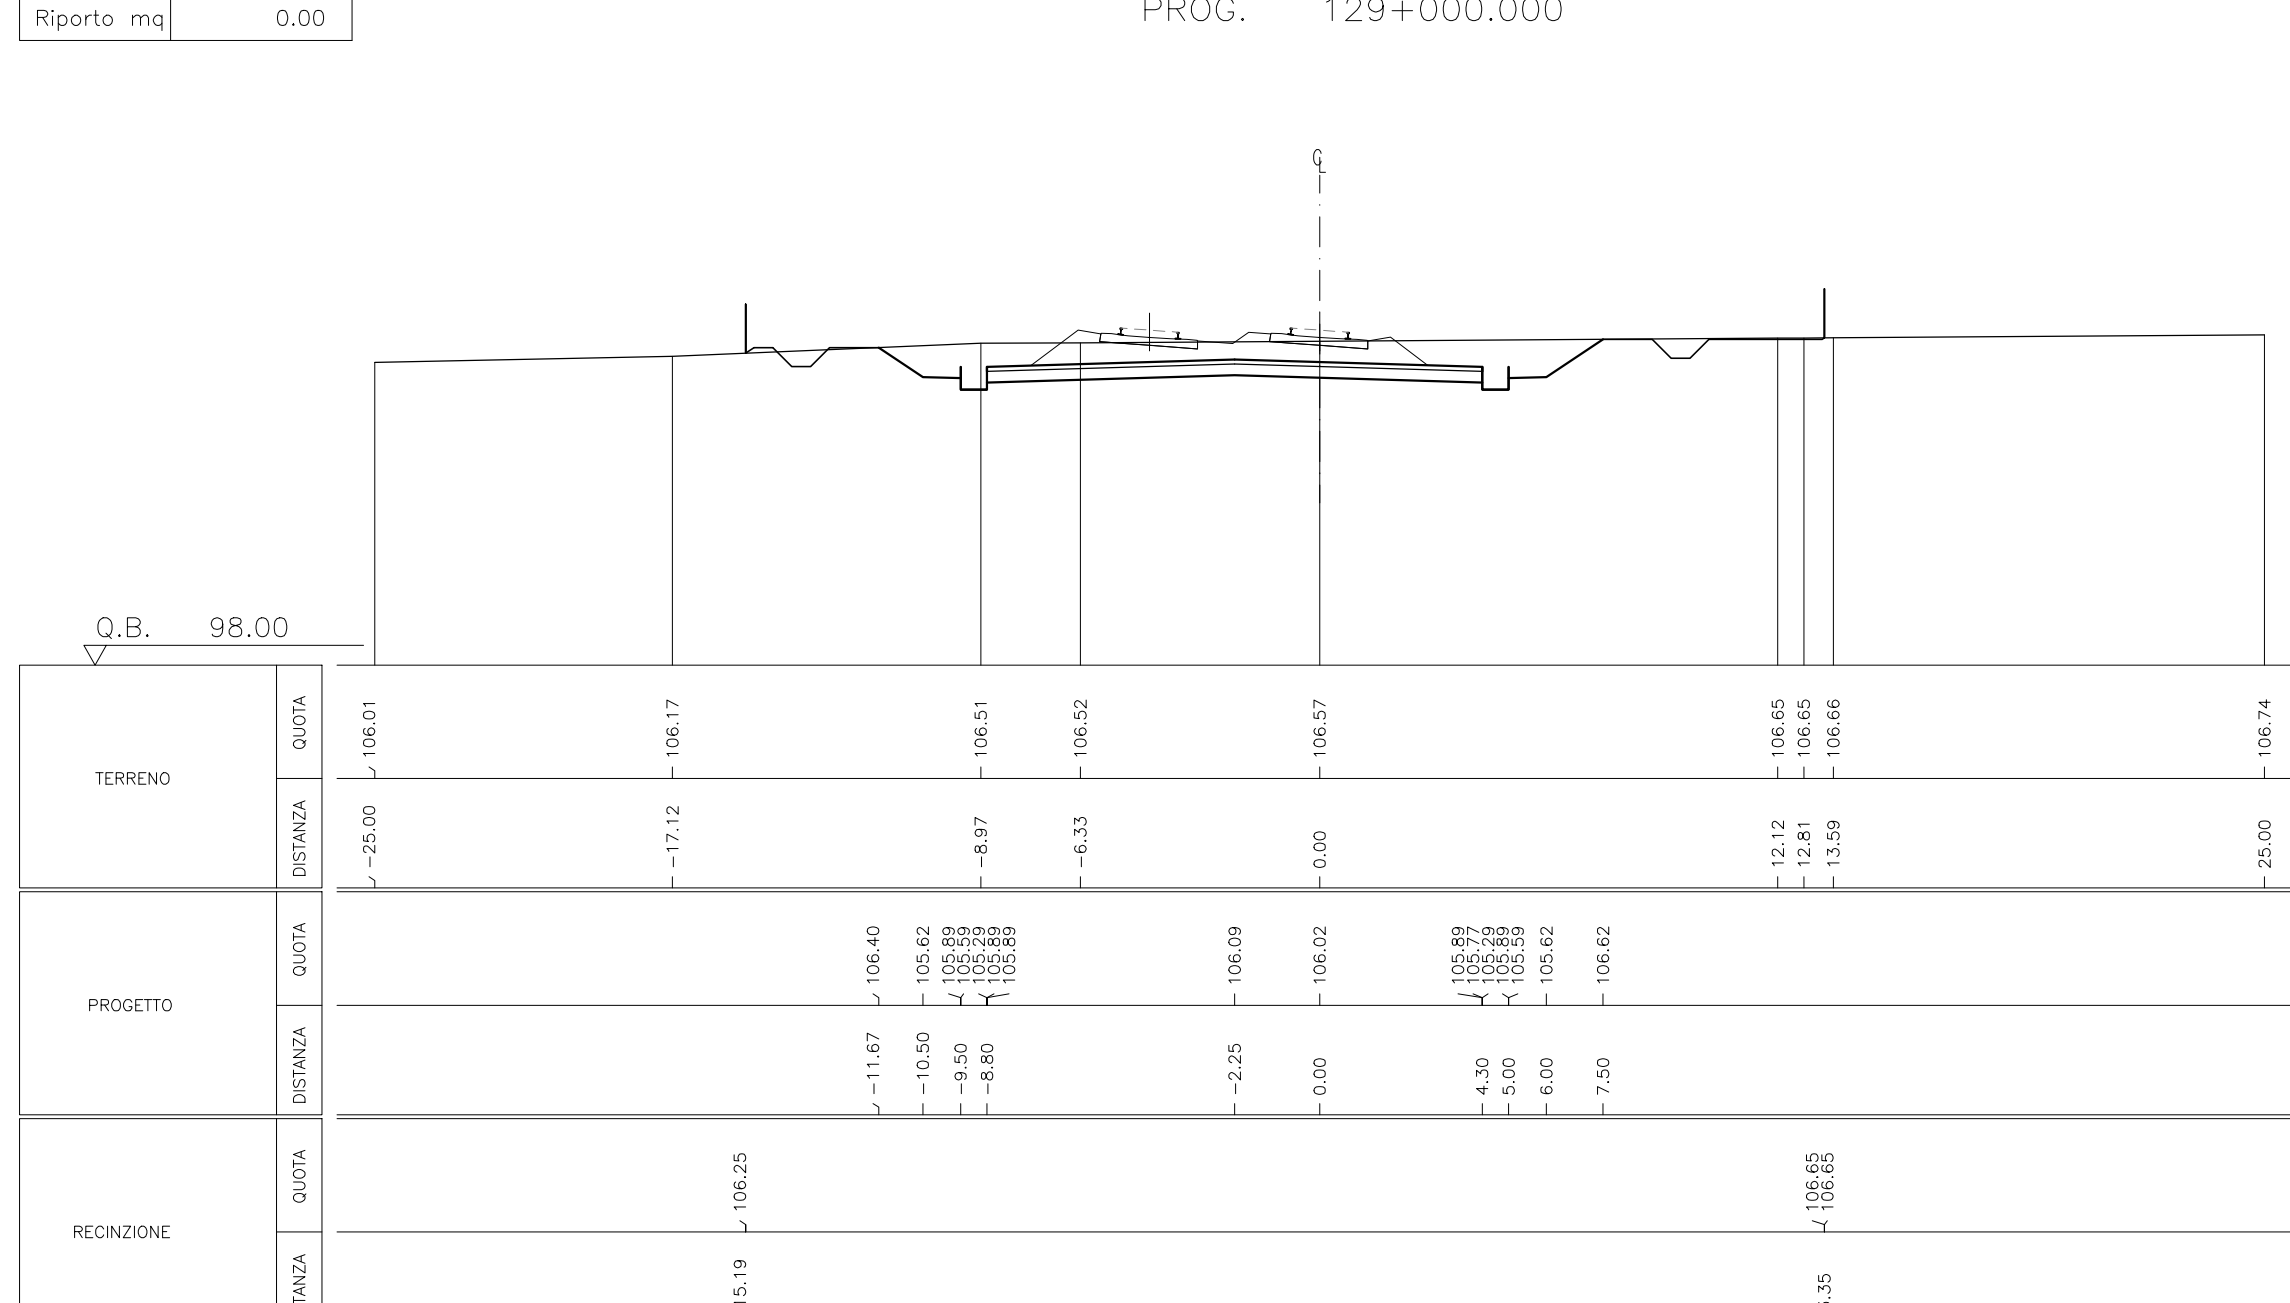


Table with columns: Scavo mq, Riporto mq. Values: 30.01, 0.00.

SEZIONE 1536 P.F. 107.242 PROG. 129+050.000

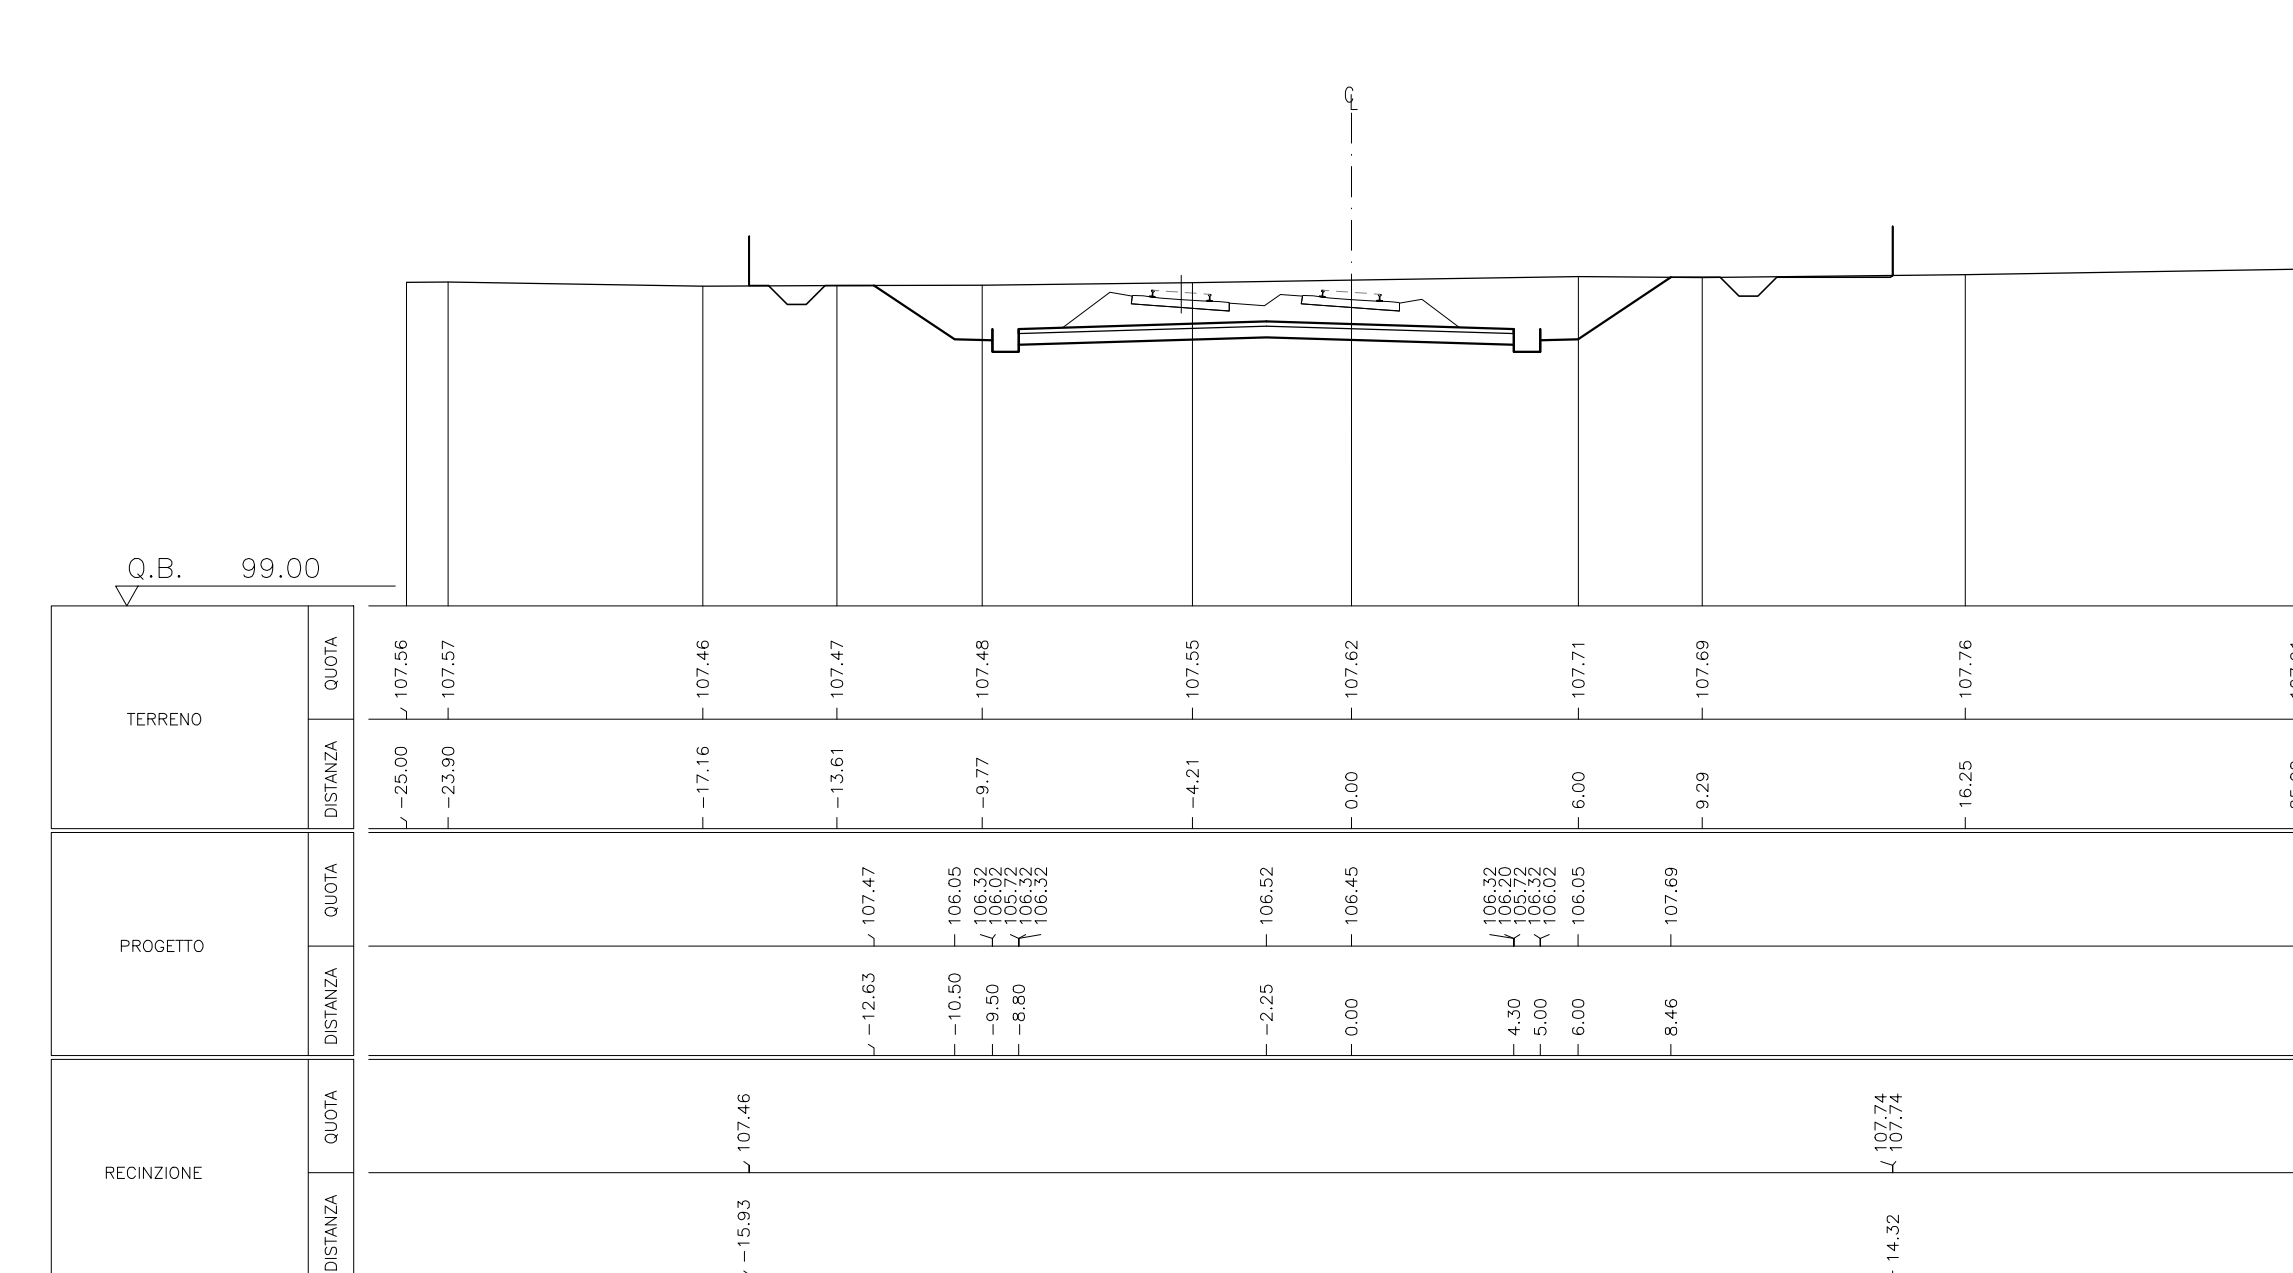


Table with columns: Scavo mq, Riporto mq. Values: 58.48, 0.00.

SEZIONE 1537 P.F. 107.577 PROG. 129+100.000

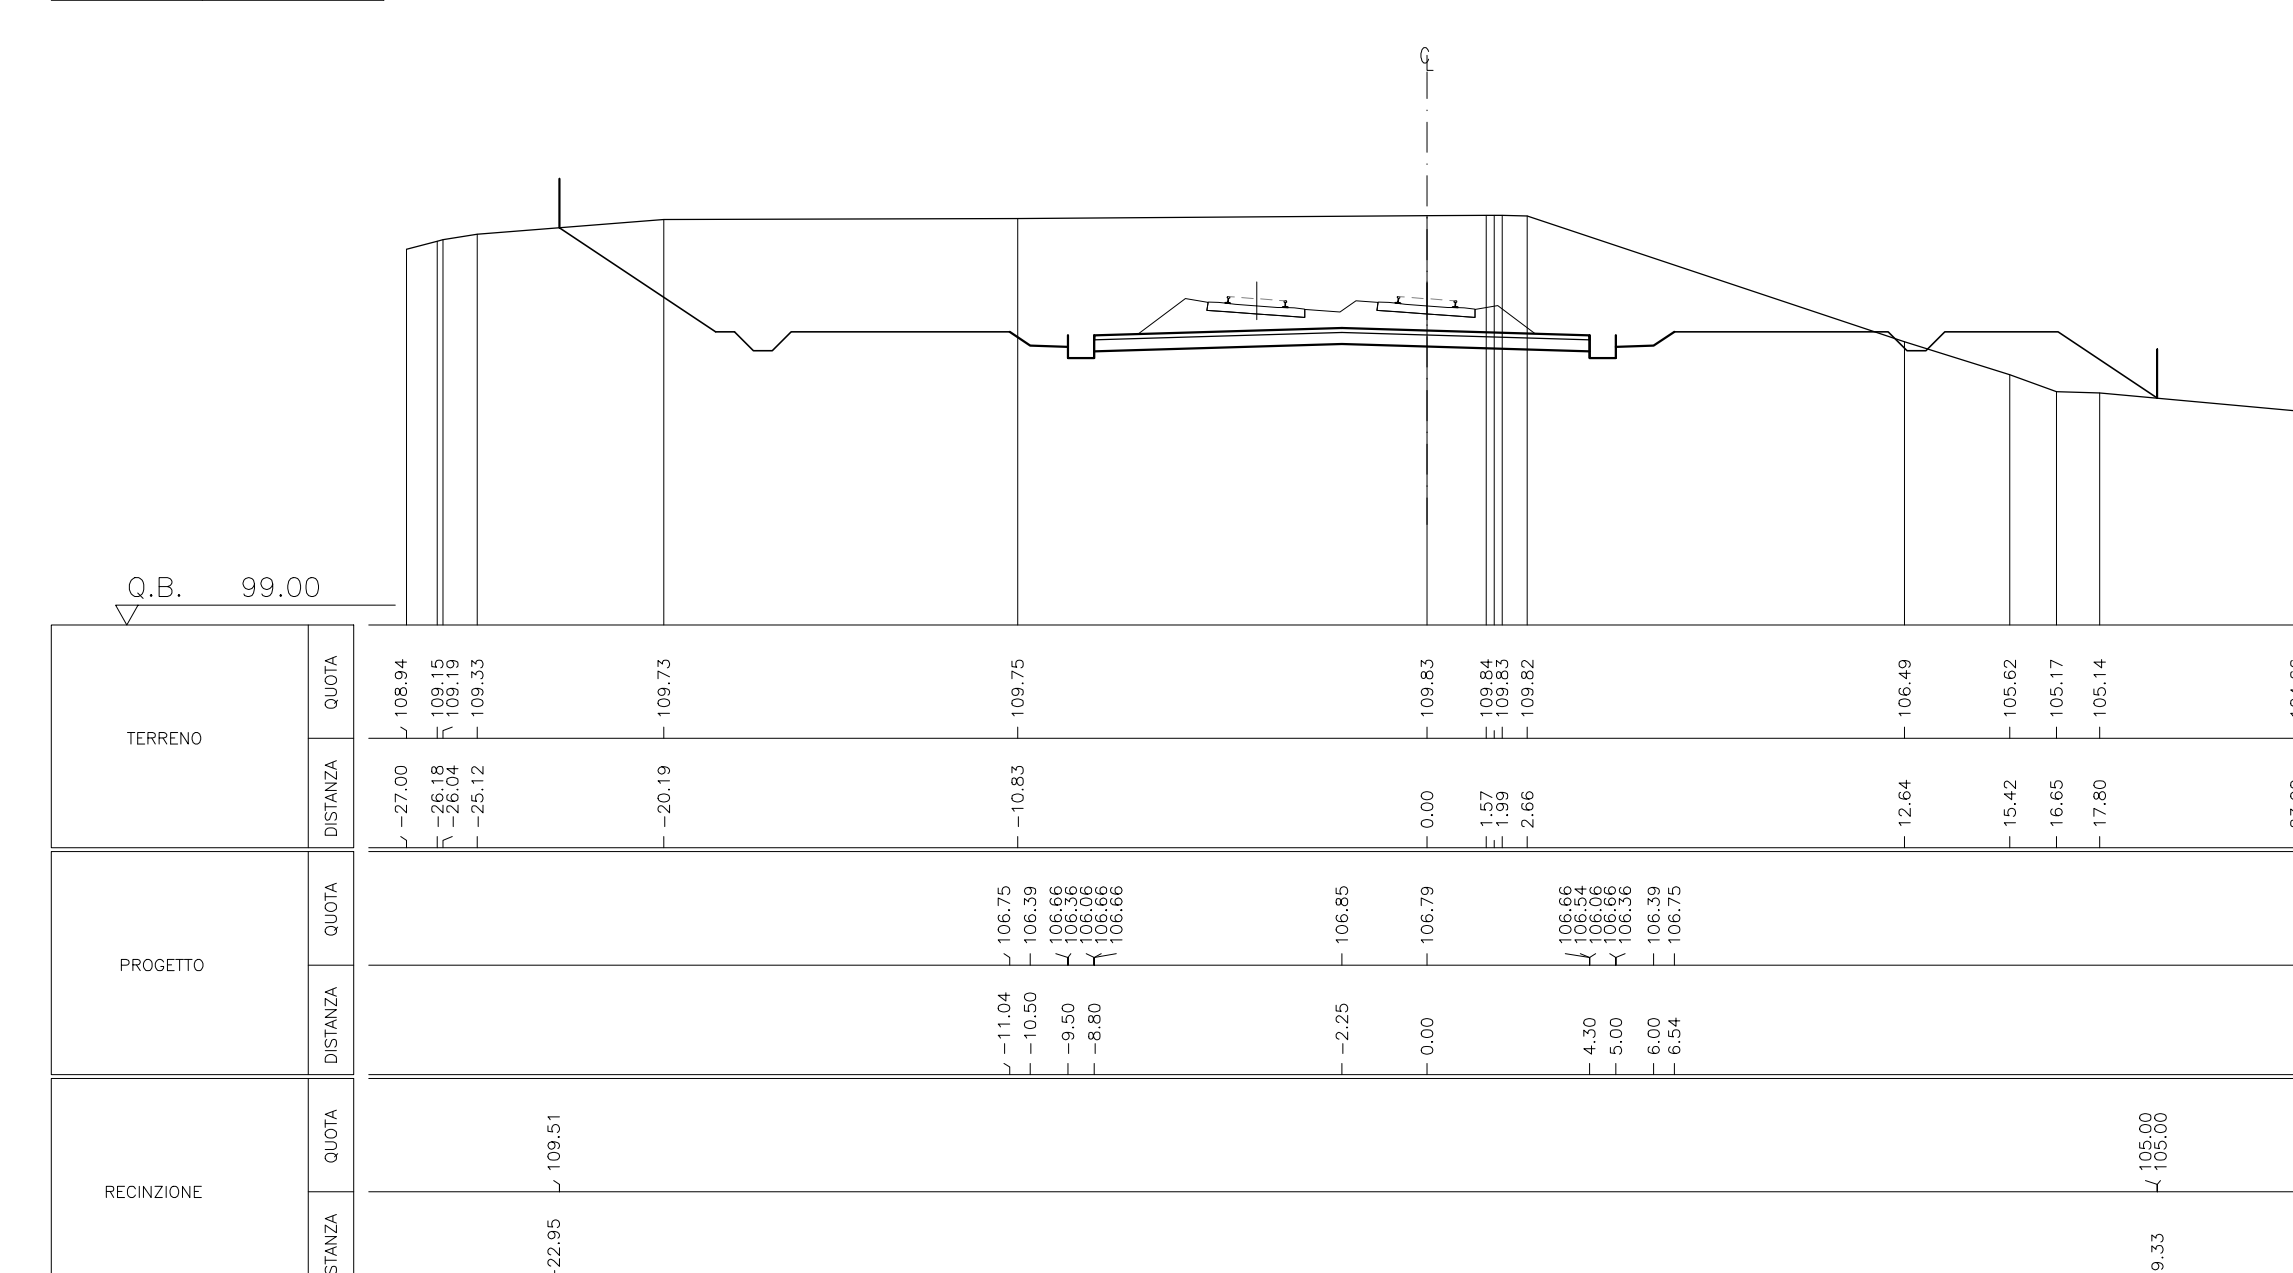


Table with columns: Scavo mq, Riporto mq. Values: 0.00, 116.89.

SEZIONE 1538 P.F. 107.811 PROG. 129+150.000

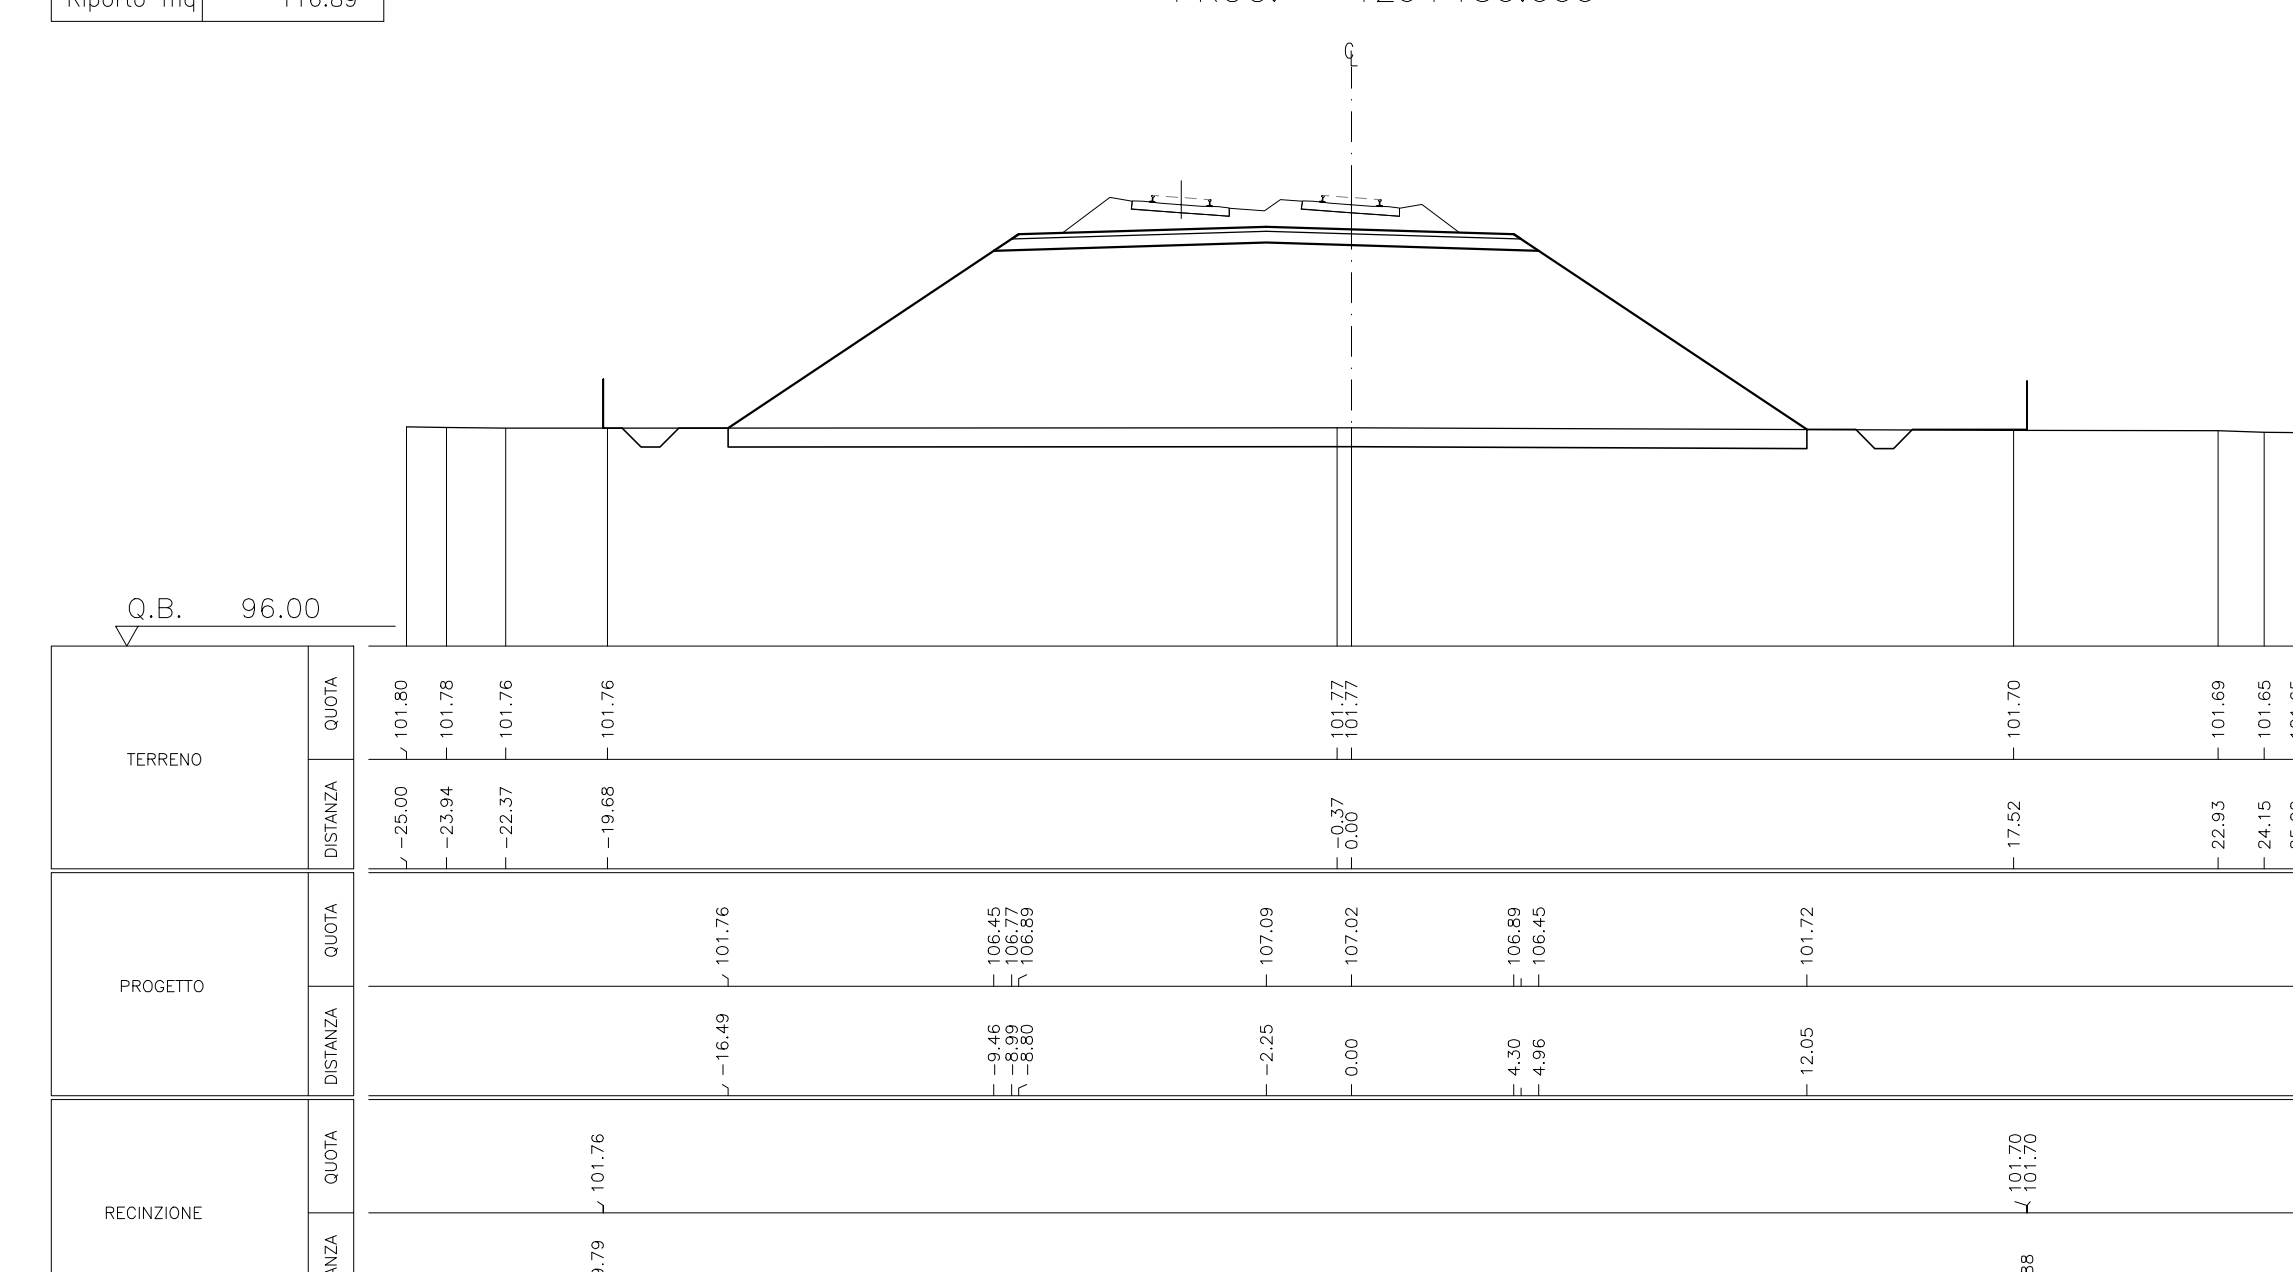


Table with columns: Scavo mq, Riporto mq. Values: 0.00, 126.88.

SEZIONE 1539 P.F. 107.946 PROG. 129+200.000

