

NOTE GENERALI

IL CODICE COMMESSA "A202" E' STATO SOSTITUITO CON "IN05"

PER GLI SPessori DI SCOTICO E BONIFICO VEDERE LA RELAZIONE GEOTECNICA GENERALE (A20200DE2RBGE0005001)

CARATTERISTICHE DEI MATERIALI

COMMITENTE:



ALTA SOVRIGLIANZA:



GENERAL CONTRACTOR:



INFRASTRUTTURE FERROVIARIE STRATEGICHE DEFINITE DALLA LEGGE OBIETTIVO N. 443/01

LINEA A.V. /A.C. TORINO - VENEZIA Tratta MILANO - VERONA

Lotto funzionale Brescia-Verona

PROGETTO DEFINITIVO

SEZIONI TRASVERSALI LINEA A.C. DA KM 133+950.000 A KM 134+600.000

PROGETTISTA INTEGRATORE: Salspini spa

ALTA SOVRIGLIANZA



Verificato: Data: Approvato: Data:

COMMESSA LOTTO FASE ENTE TIPO DOC. OPERA/DESCRIZIONE PROG. REV. SCALA

IN05 00 D E2 W9 IF0001 101 0 1:200


PROGETTAZIONE GENERAL CONTRACTOR

Table with columns: Rev., Data, Descrizione, Redatto, Verificato, Data, Approvato, Data, Autorizzato/Data


Salspini S.p.a. COMM. 032121 Data: 31/03/14 Doc: N. 10598\_05.dwg

Scopo di plan: 1:1


SEZIONE 1563 P.F. 117.233 PROG. 133+950.000

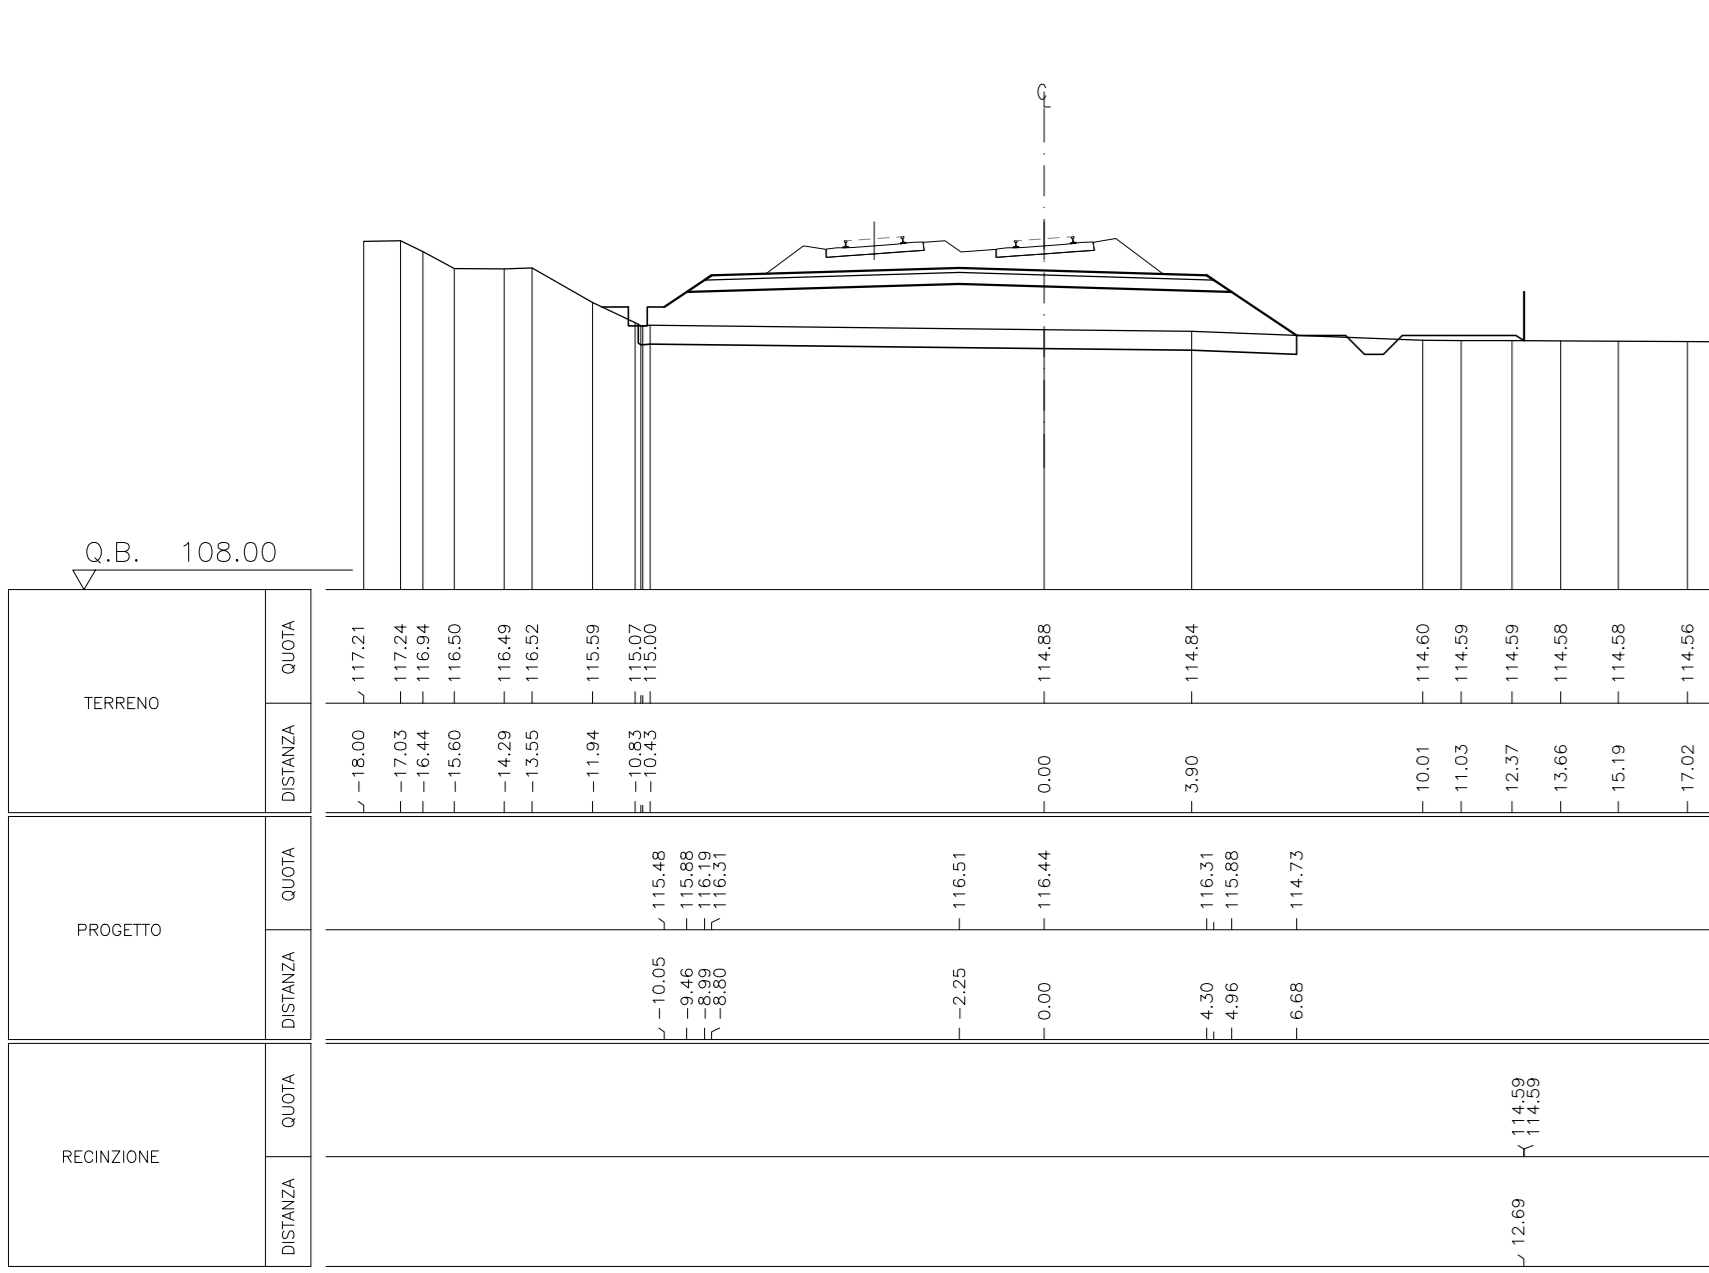


SEZIONE 1566 P.F. 116.590 PROG. 134+100.000

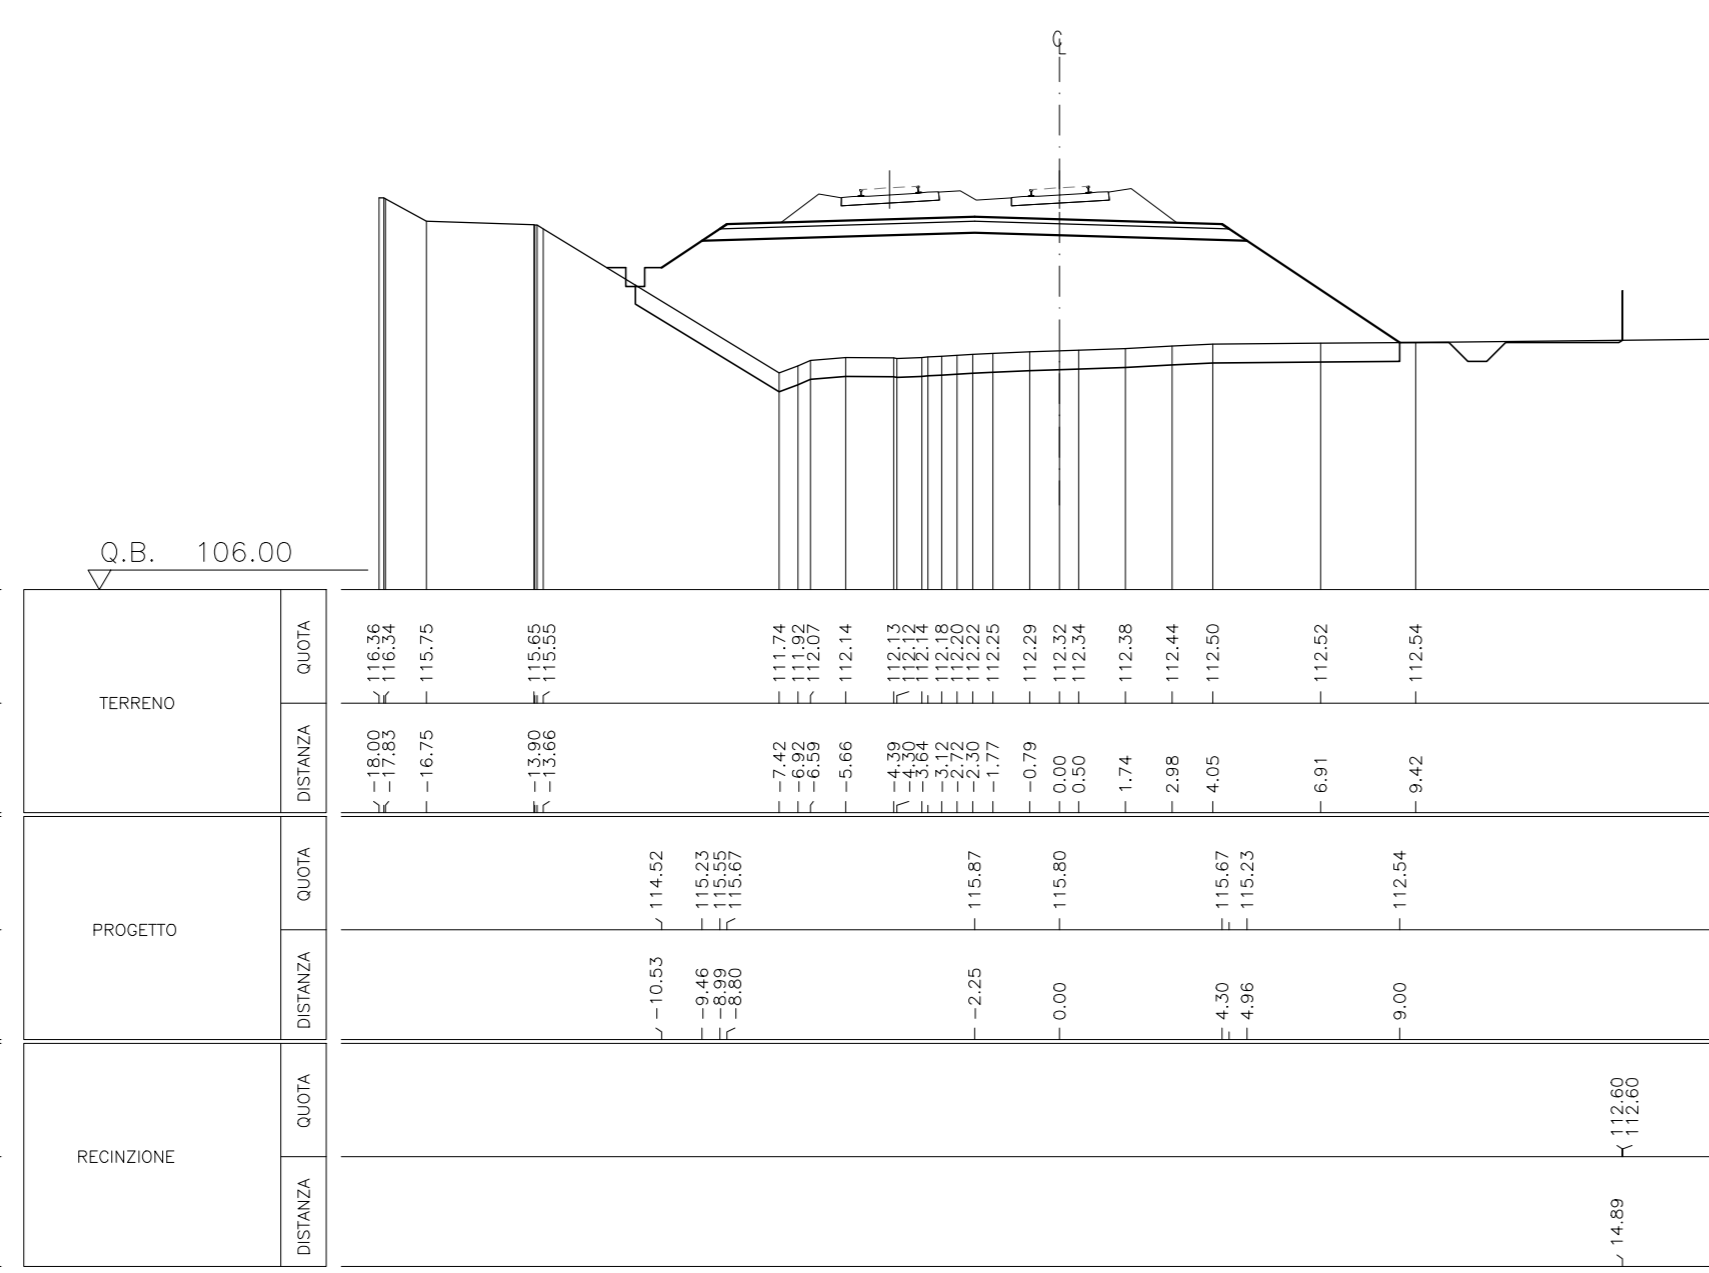


SEZIONE 1570 P.F. 115.598 PROG. 134+300.000

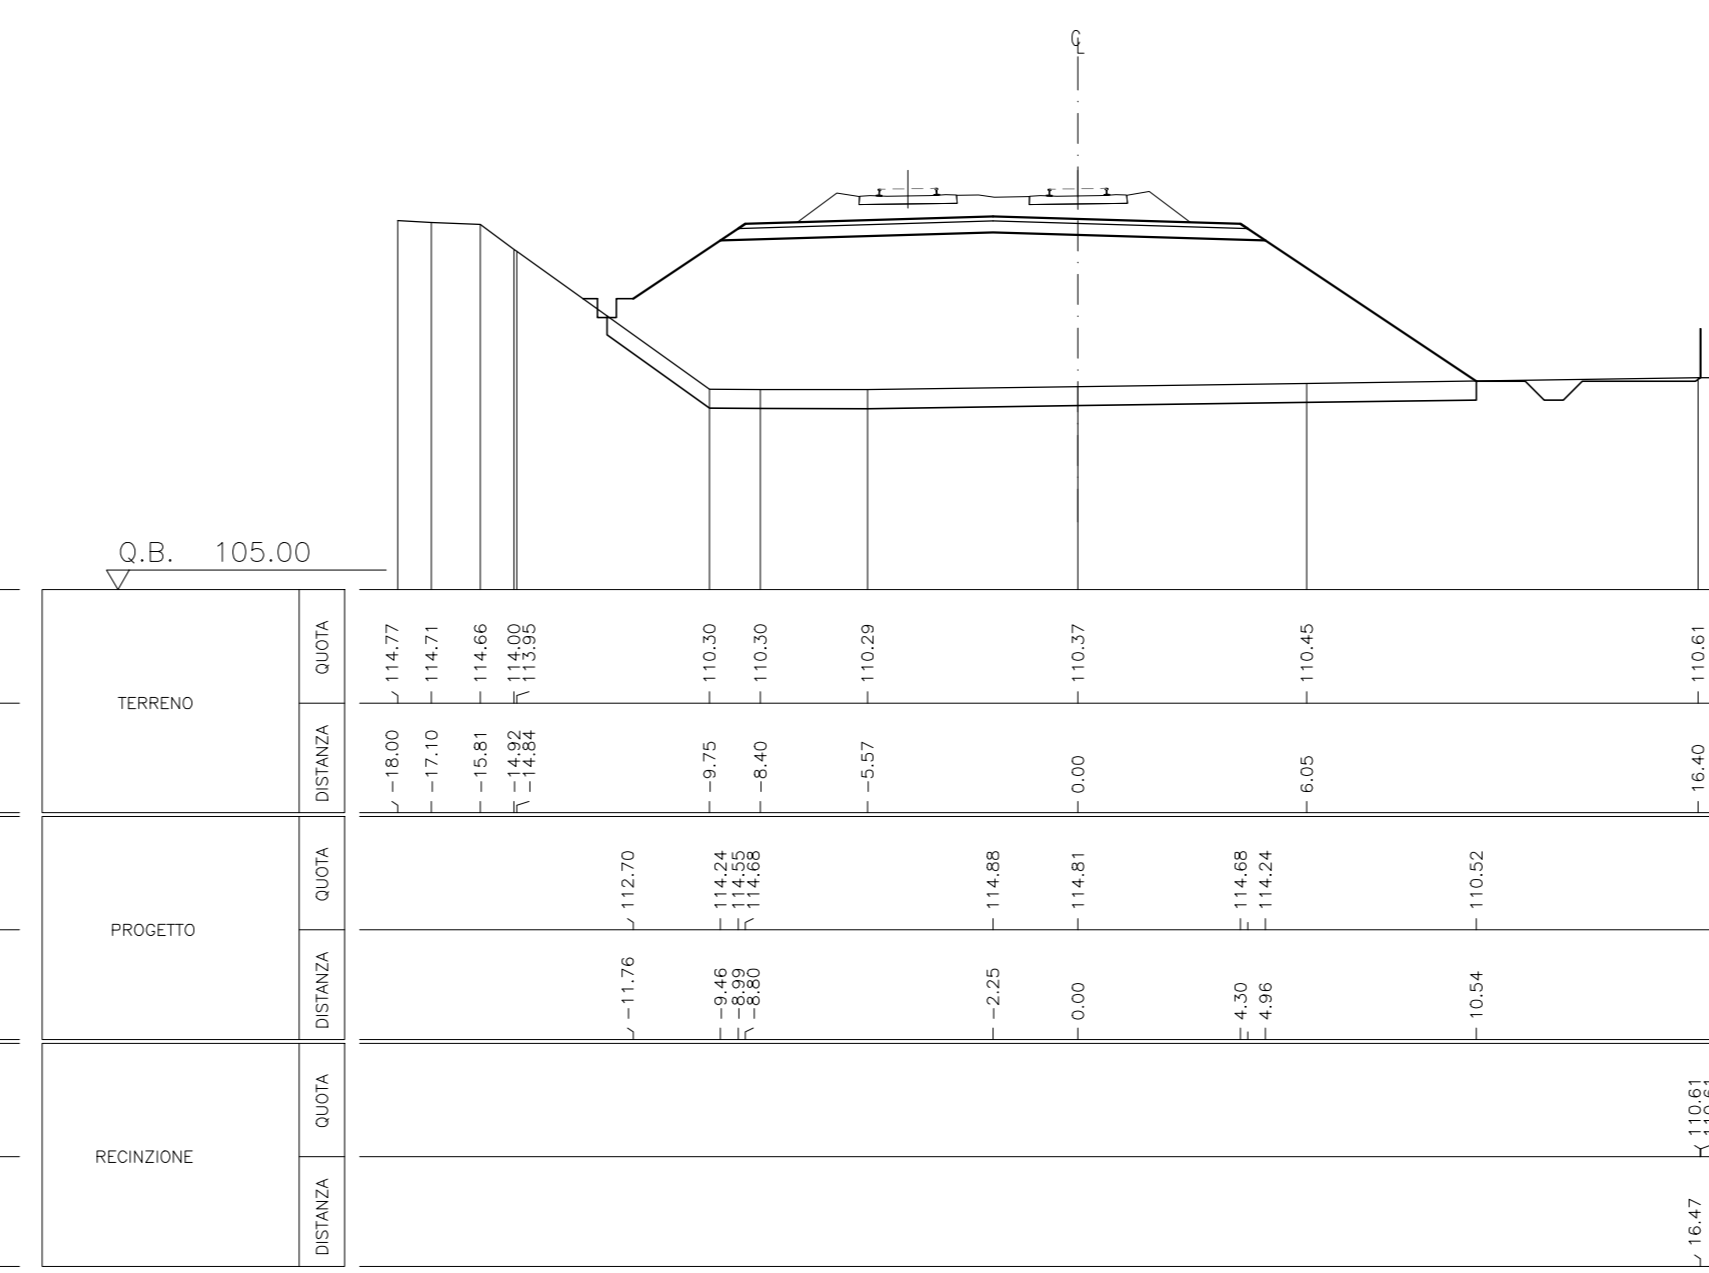


SEZIONE 1573 P.F. 114.854 PROG. 134+450.000

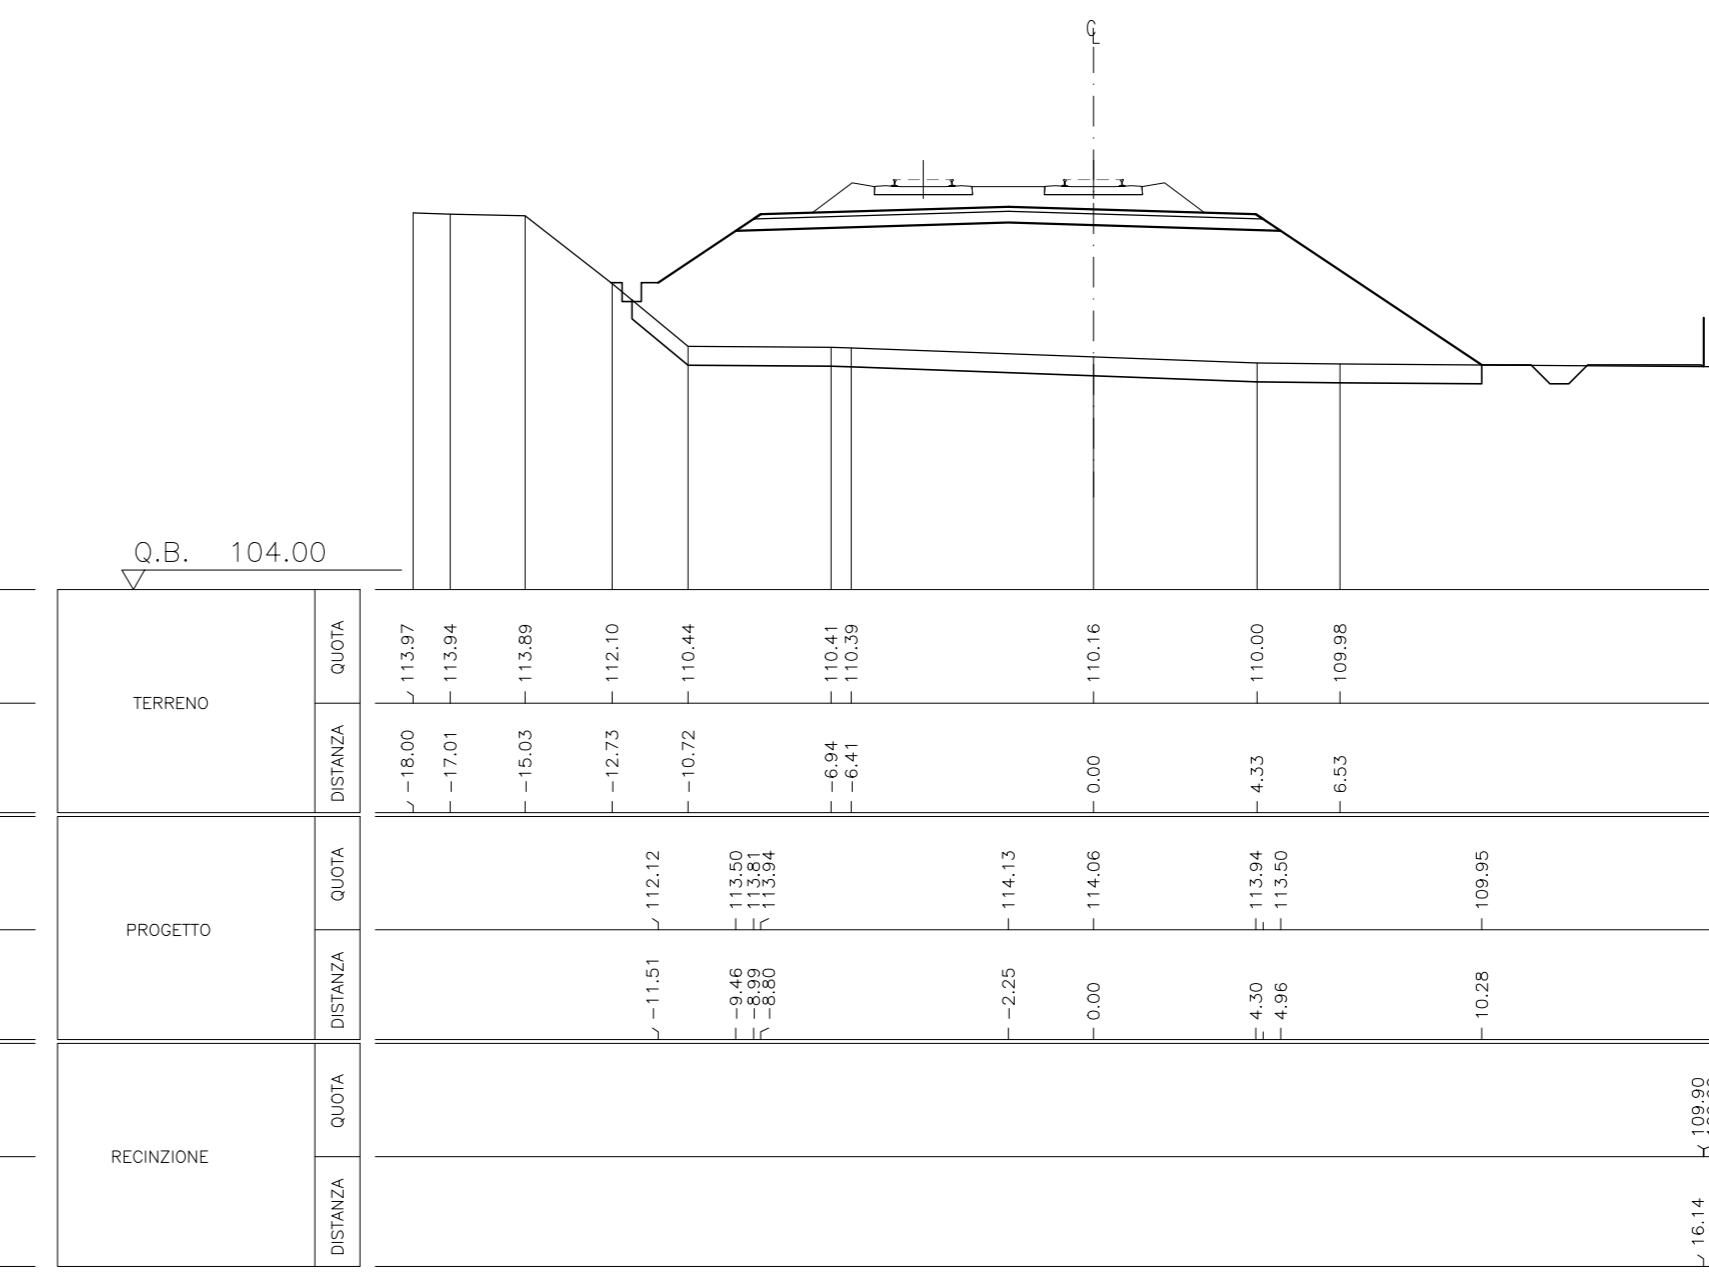


SEZIONE 1564 P.F. 117.077 PROG. 134+000.000

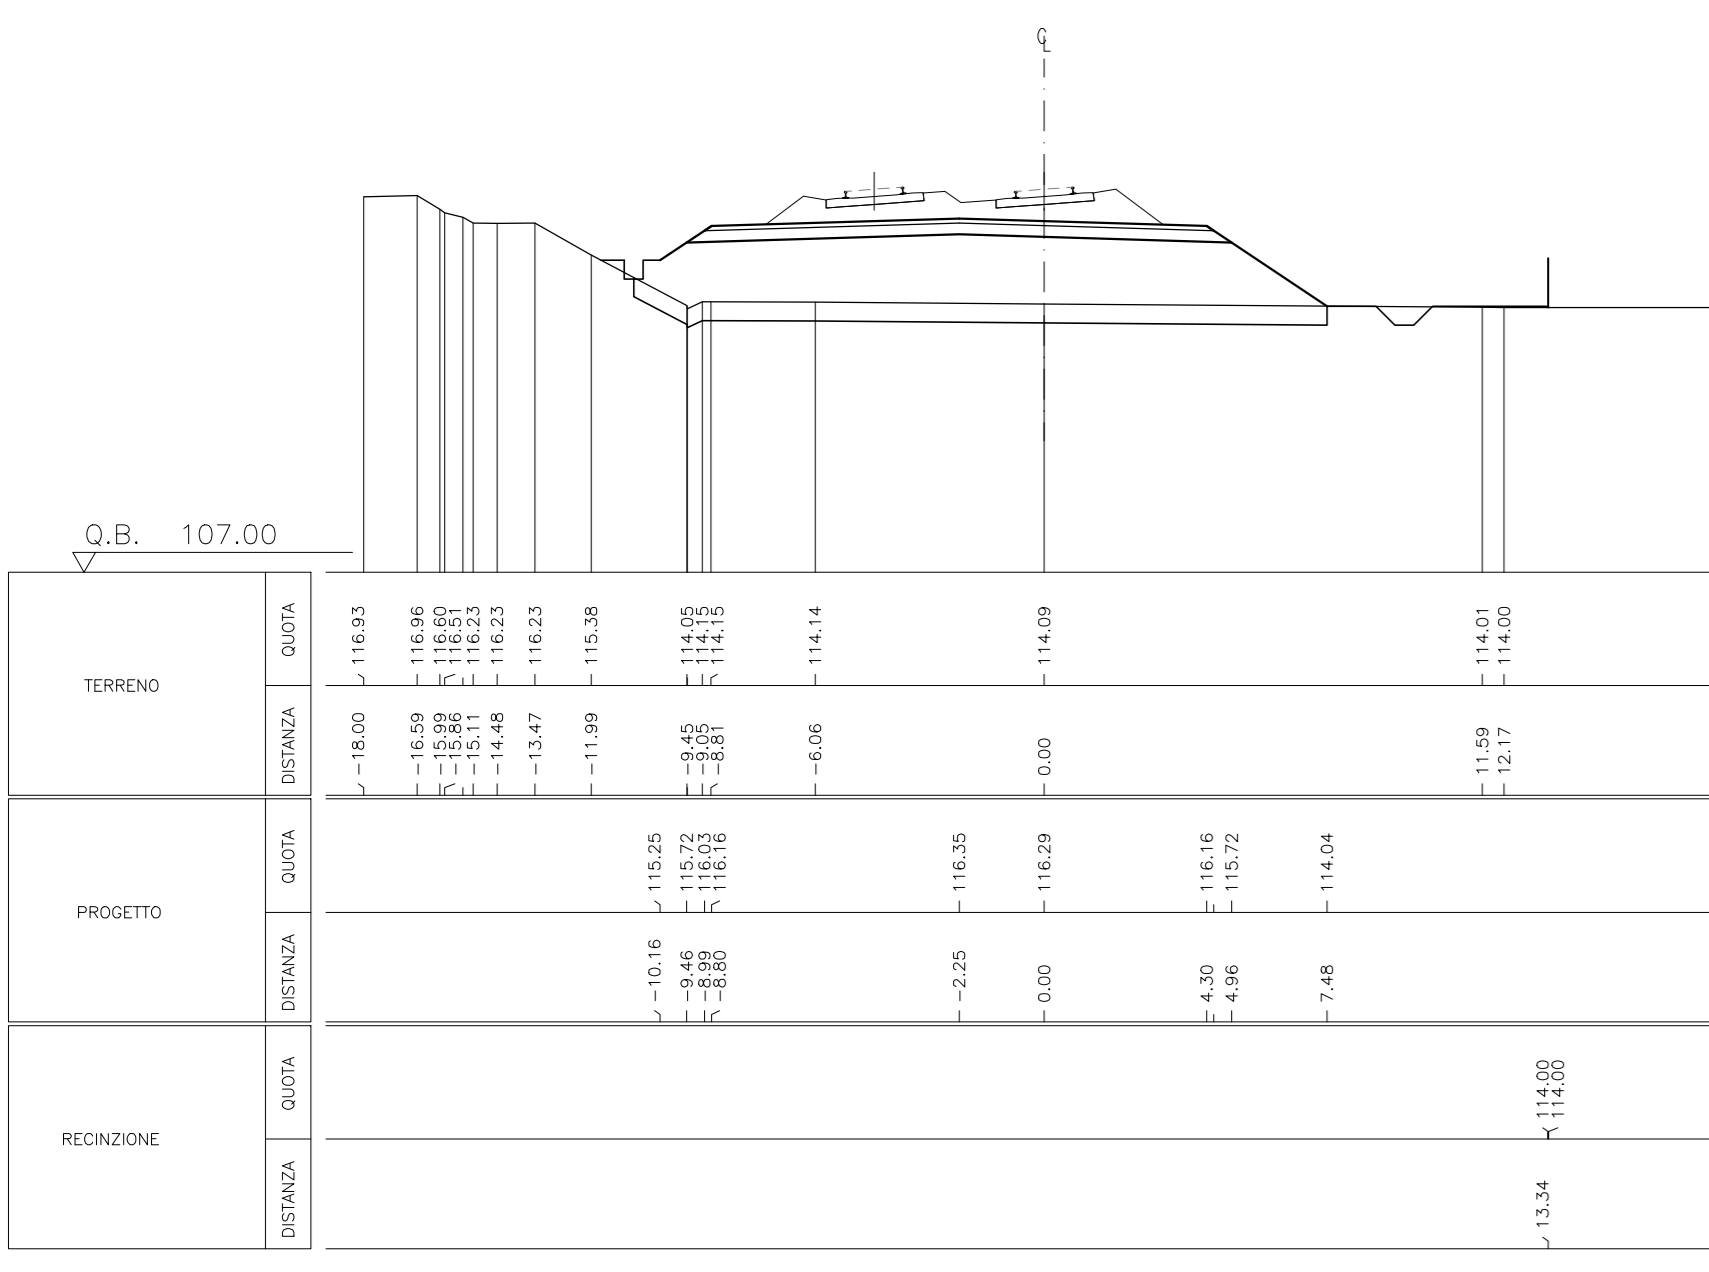


SEZIONE 1567 P.F. 116.342 PROG. 134+150.000

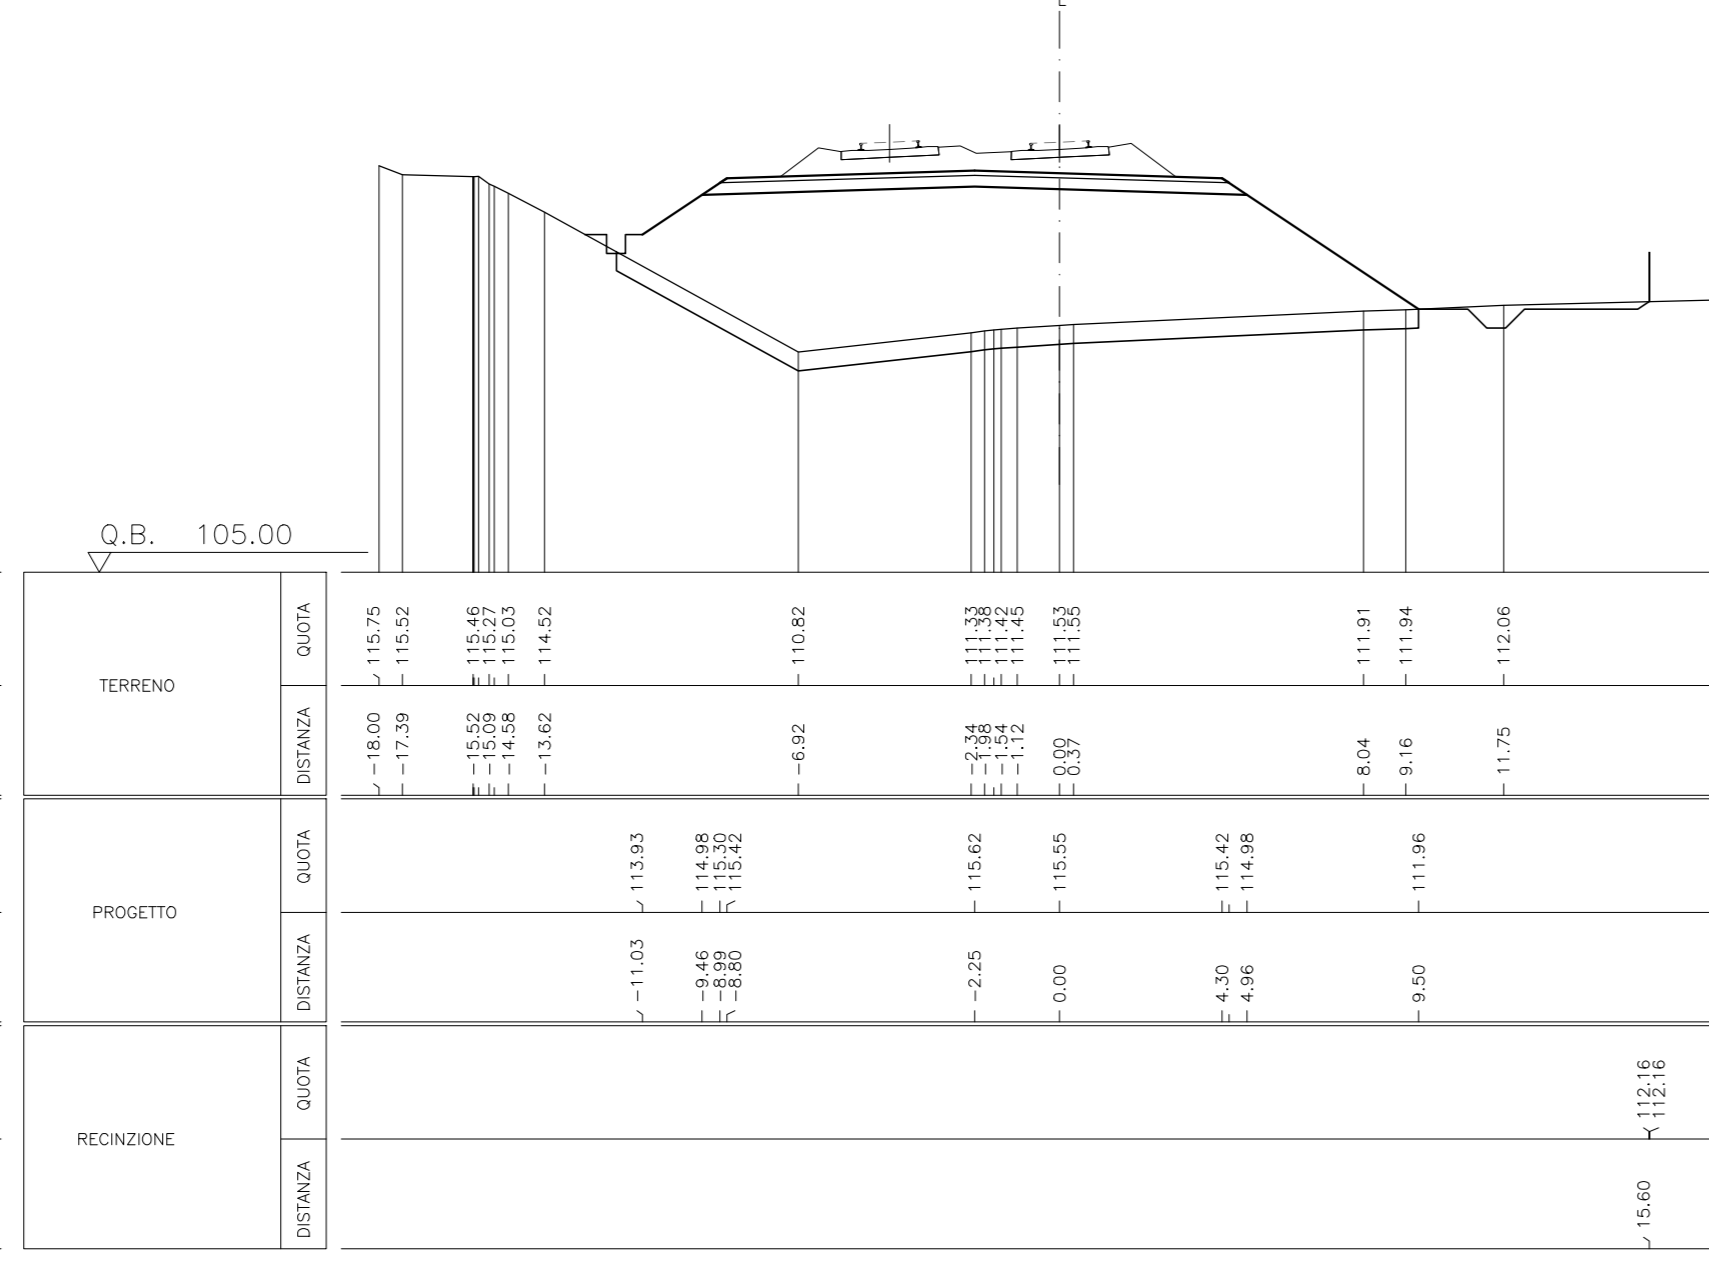


SEZIONE 1571 P.F. 115.350 PROG. 134+350.000

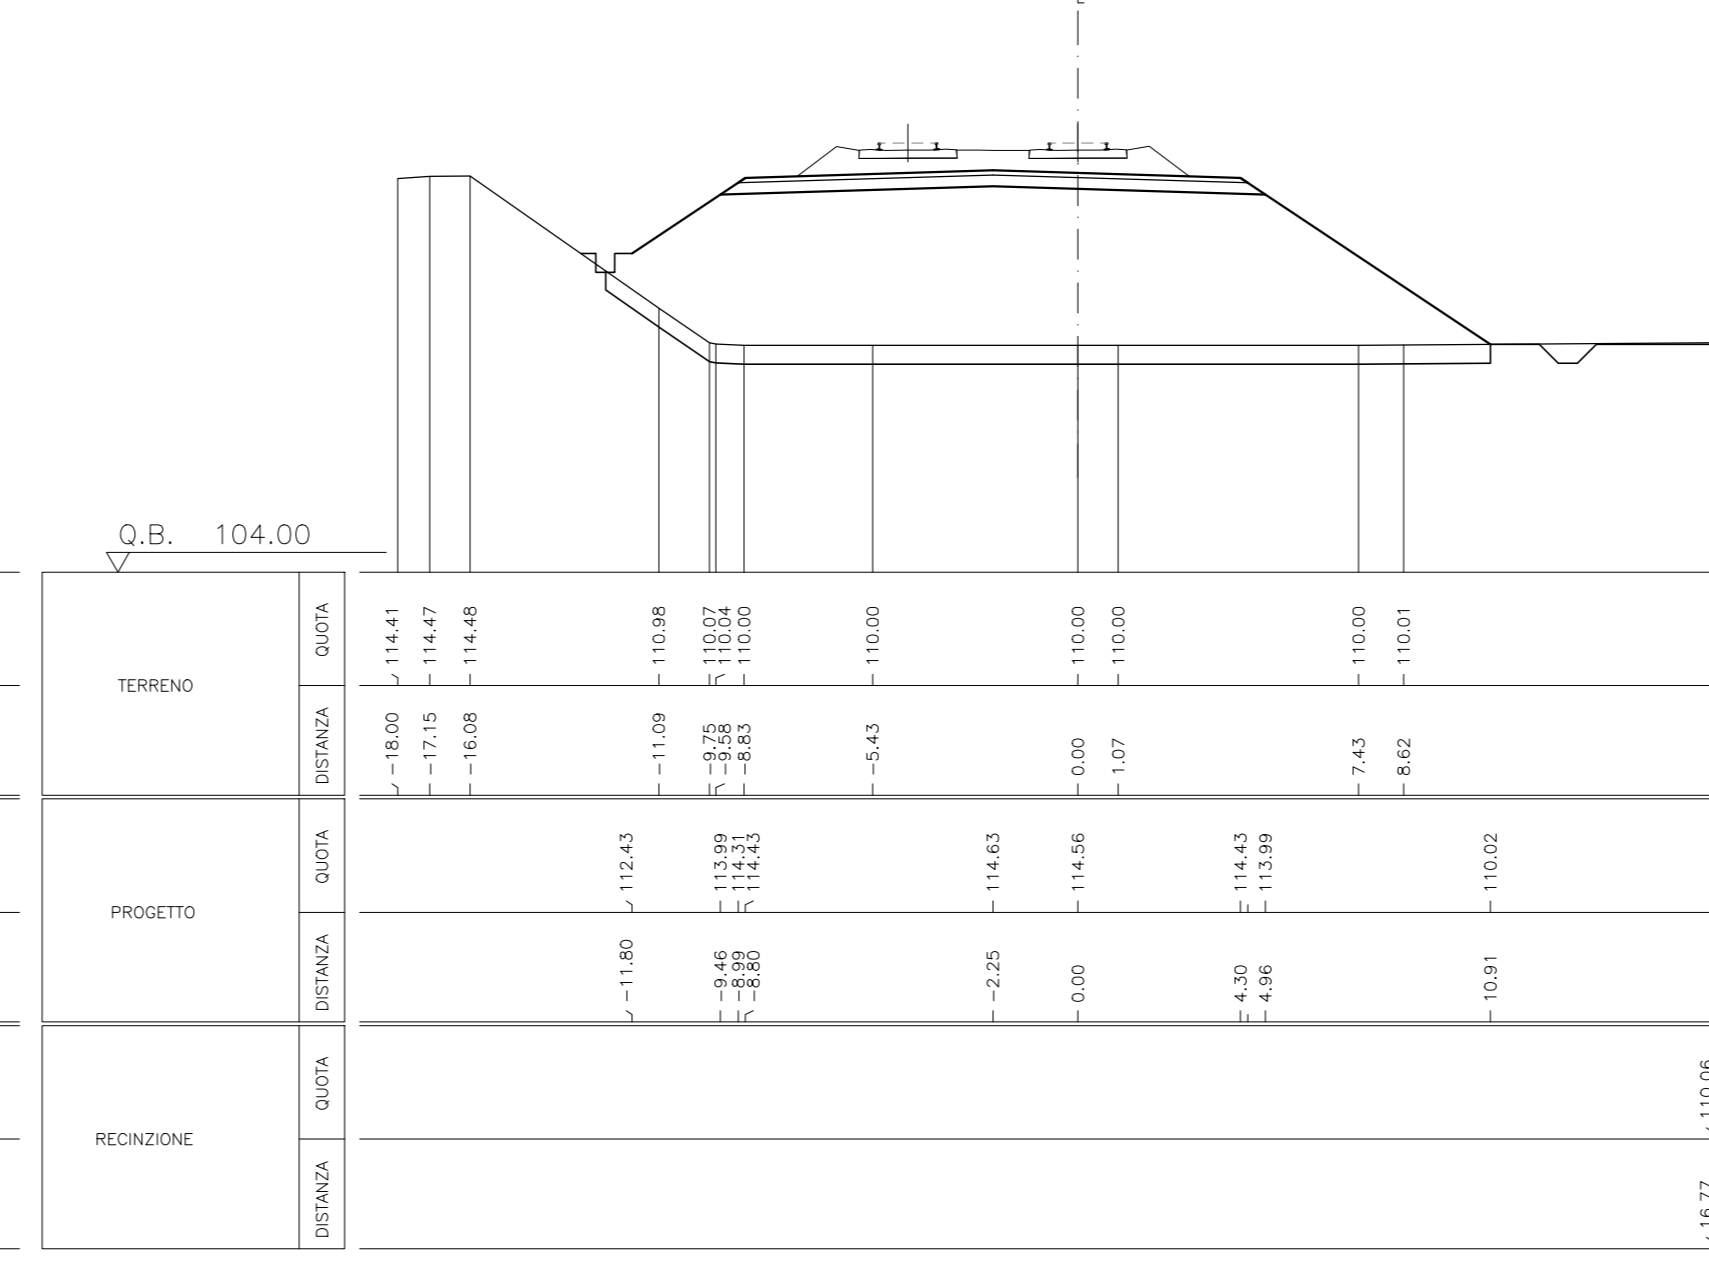


SEZIONE 1574 P.F. 114.606 PROG. 134+500.000

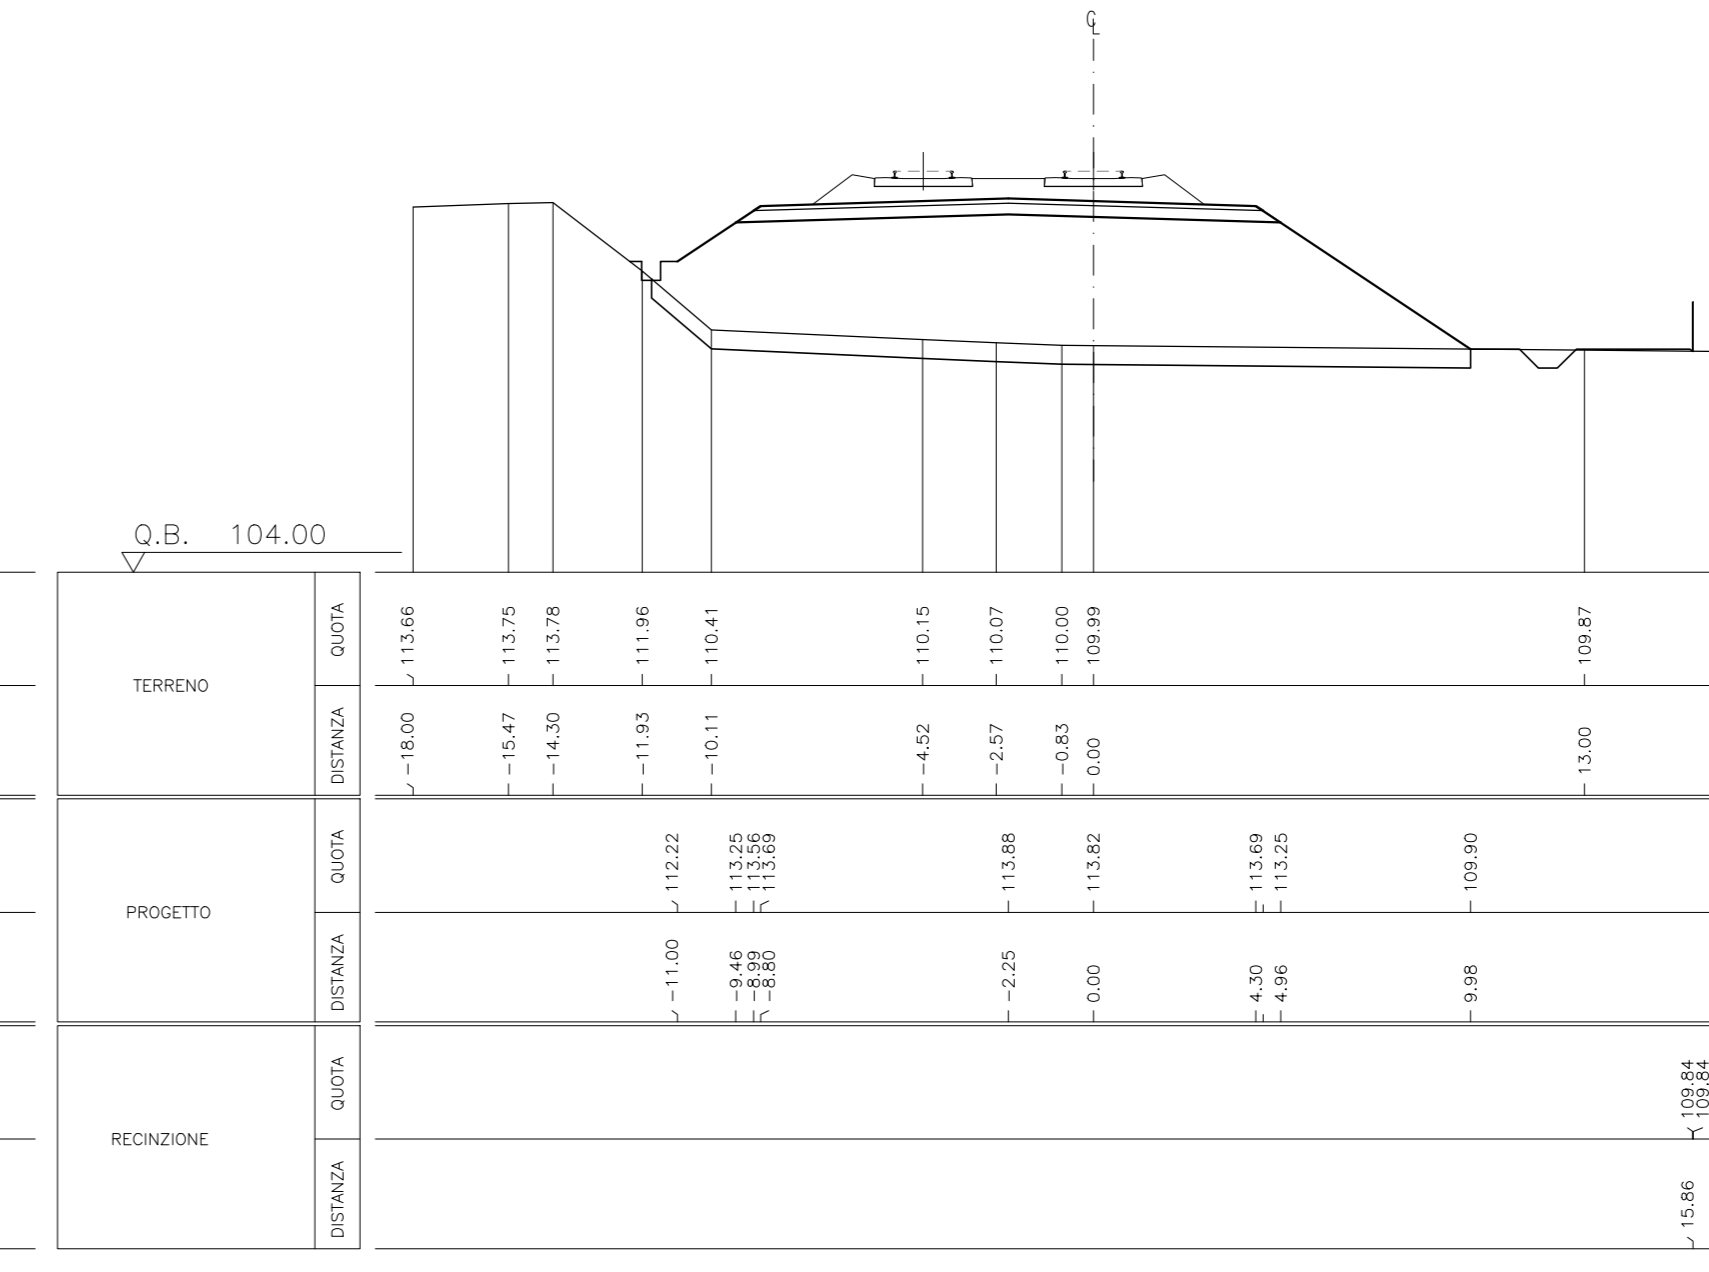


SEZIONE M137 P.F. 116.912 PROG. 134+035.026

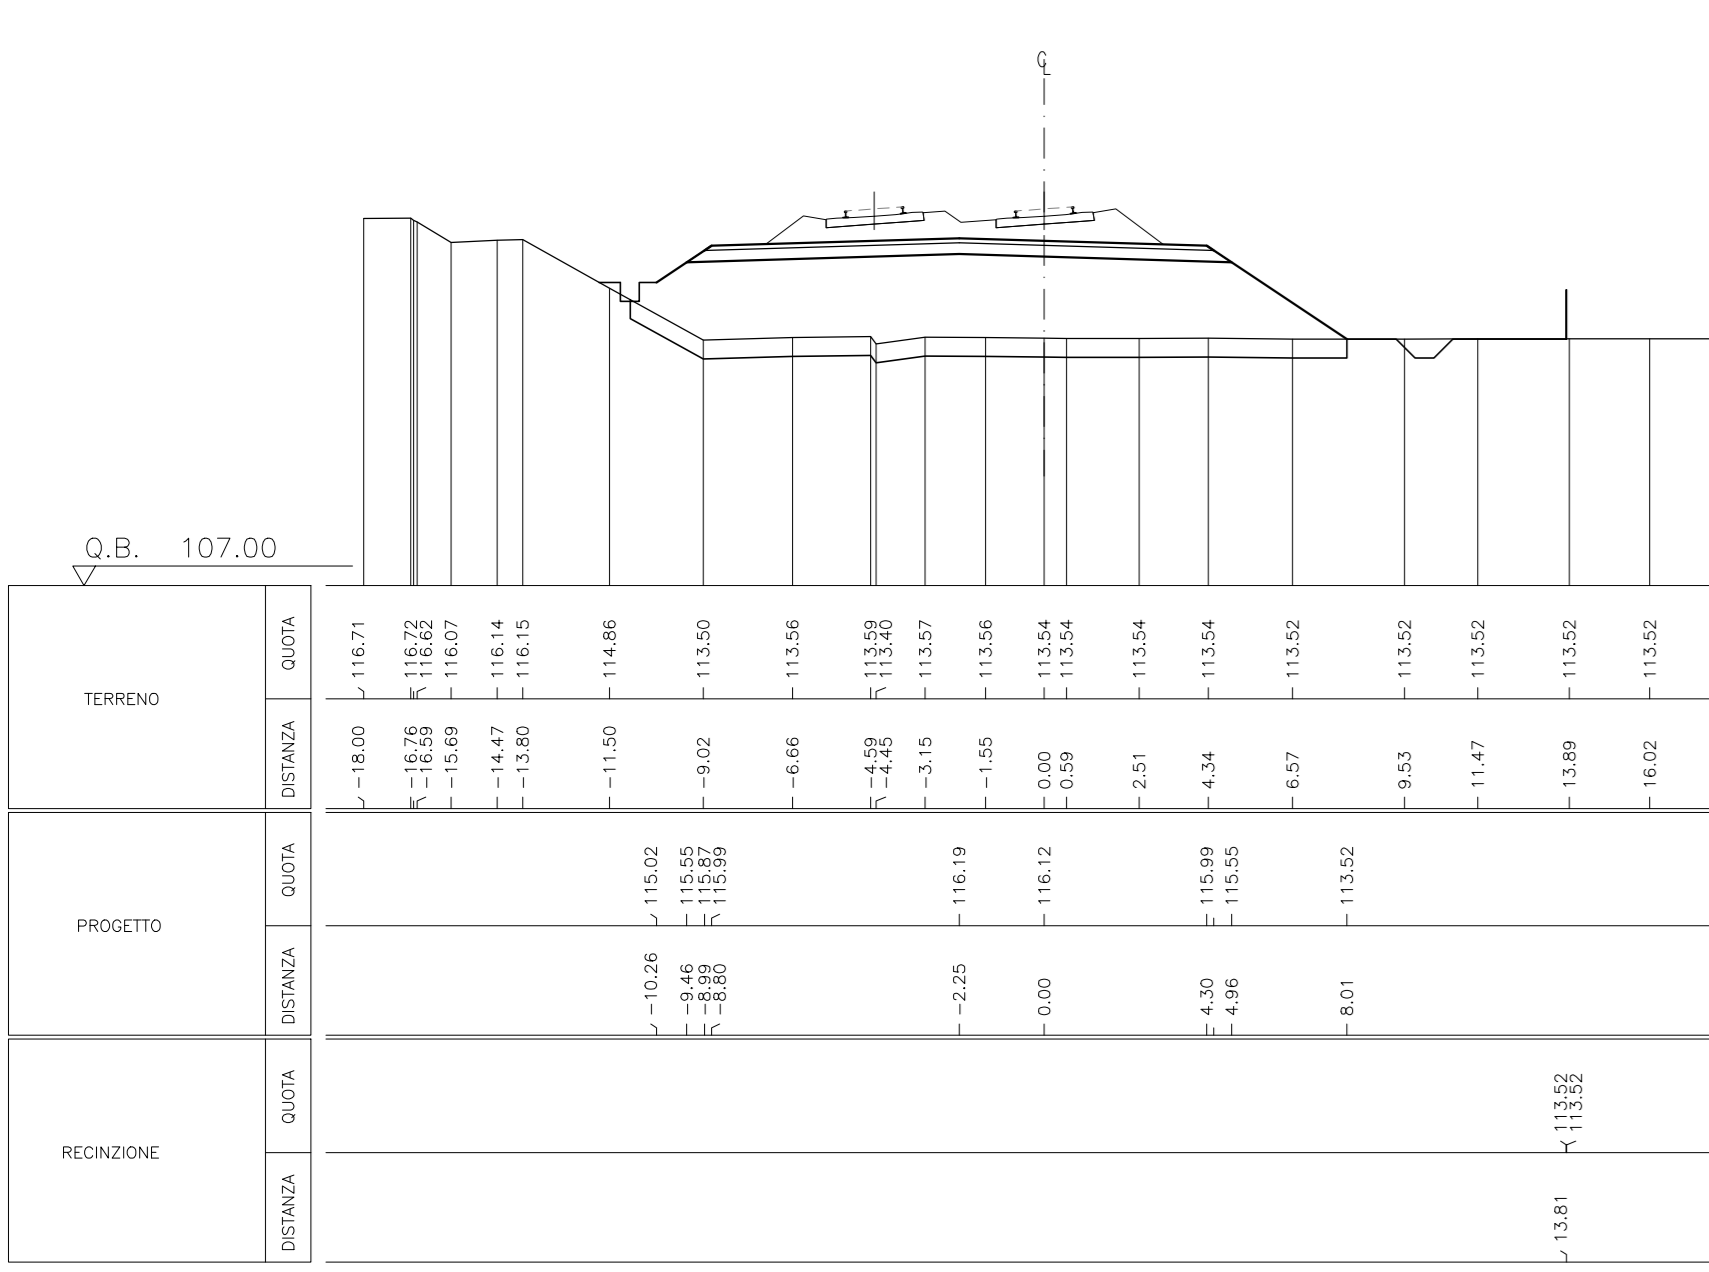


SEZIONE 1568 P.F. 116.094 PROG. 134+200.000

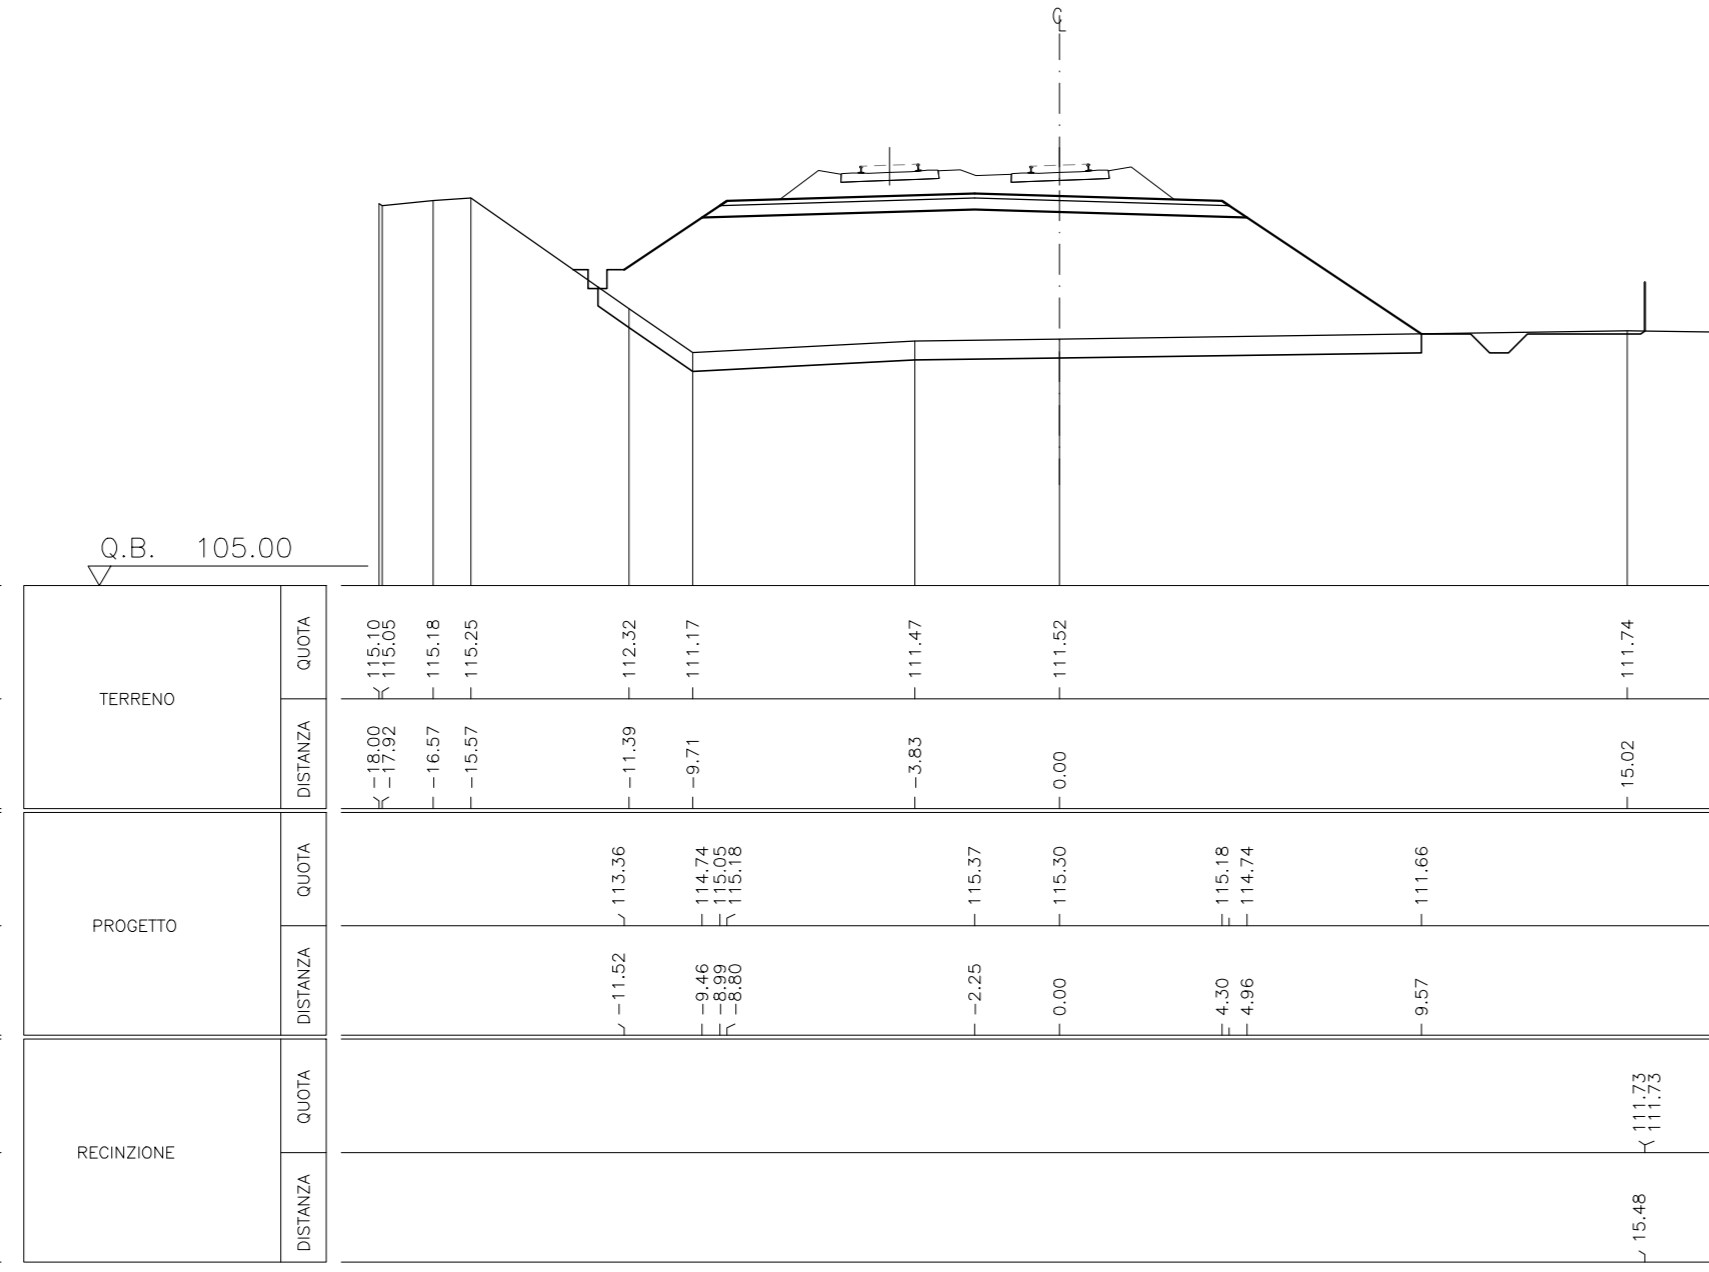


SEZIONE M138 P.F. 115.275 PROG. 134+365.026

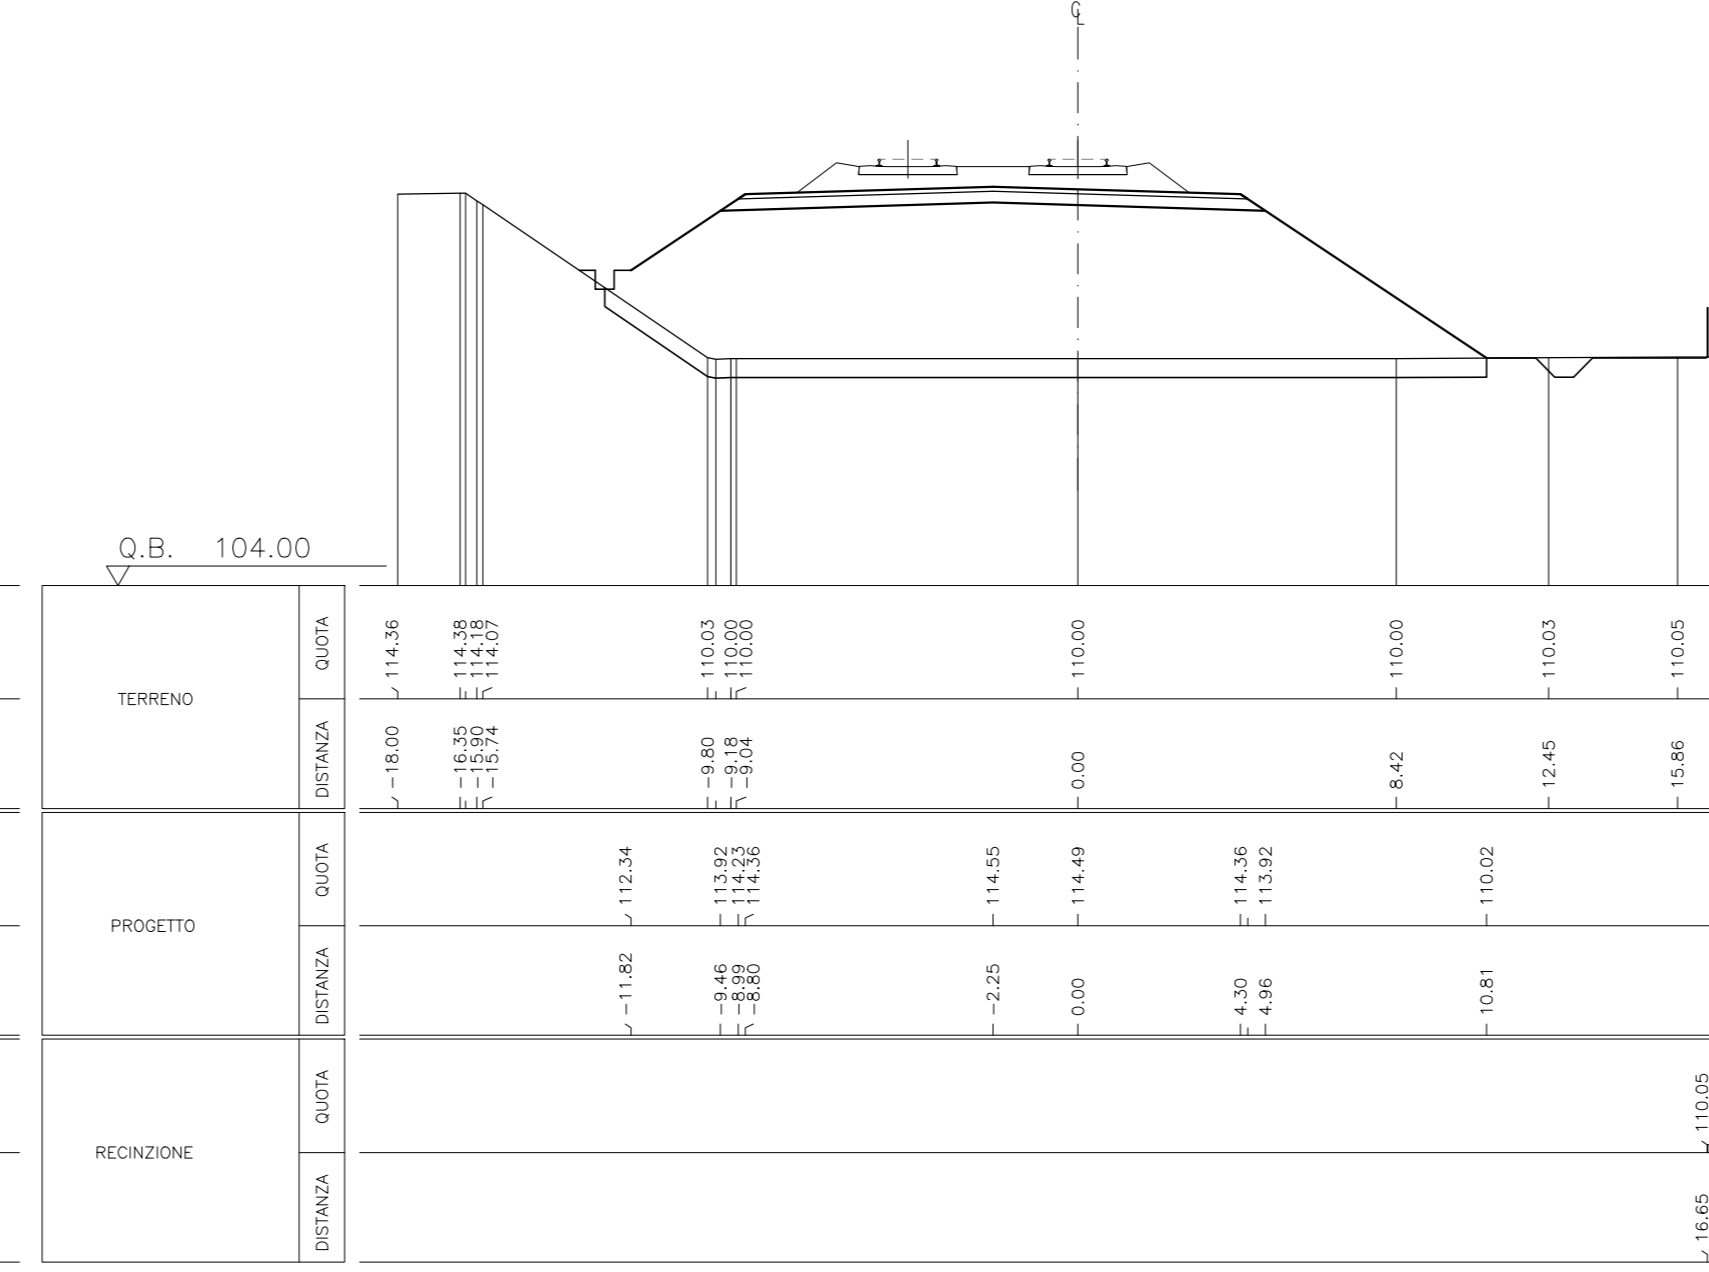


SEZIONE 1575 P.F. 114.358 PROG. 134+550.000

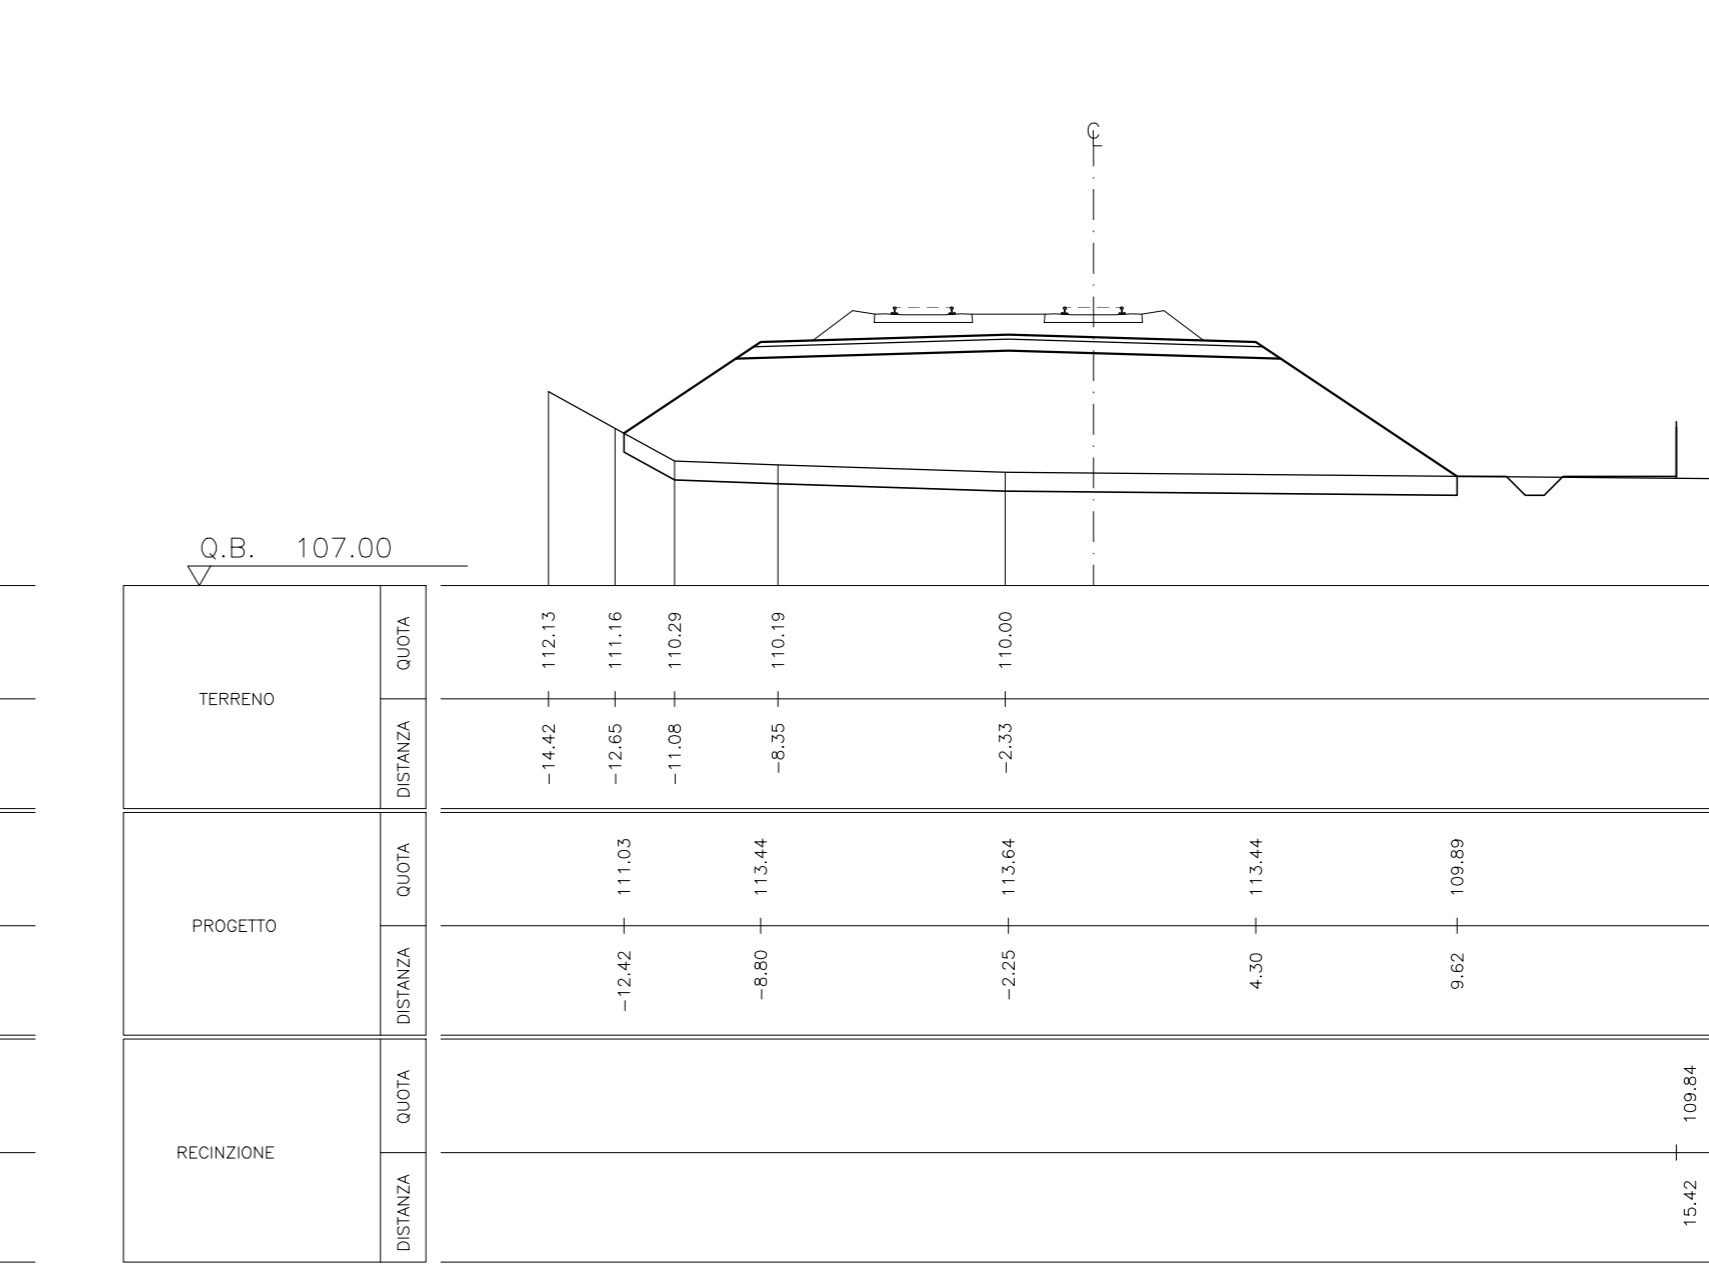


SEZIONE 1565 P.F. 116.838 PROG. 134+050.000

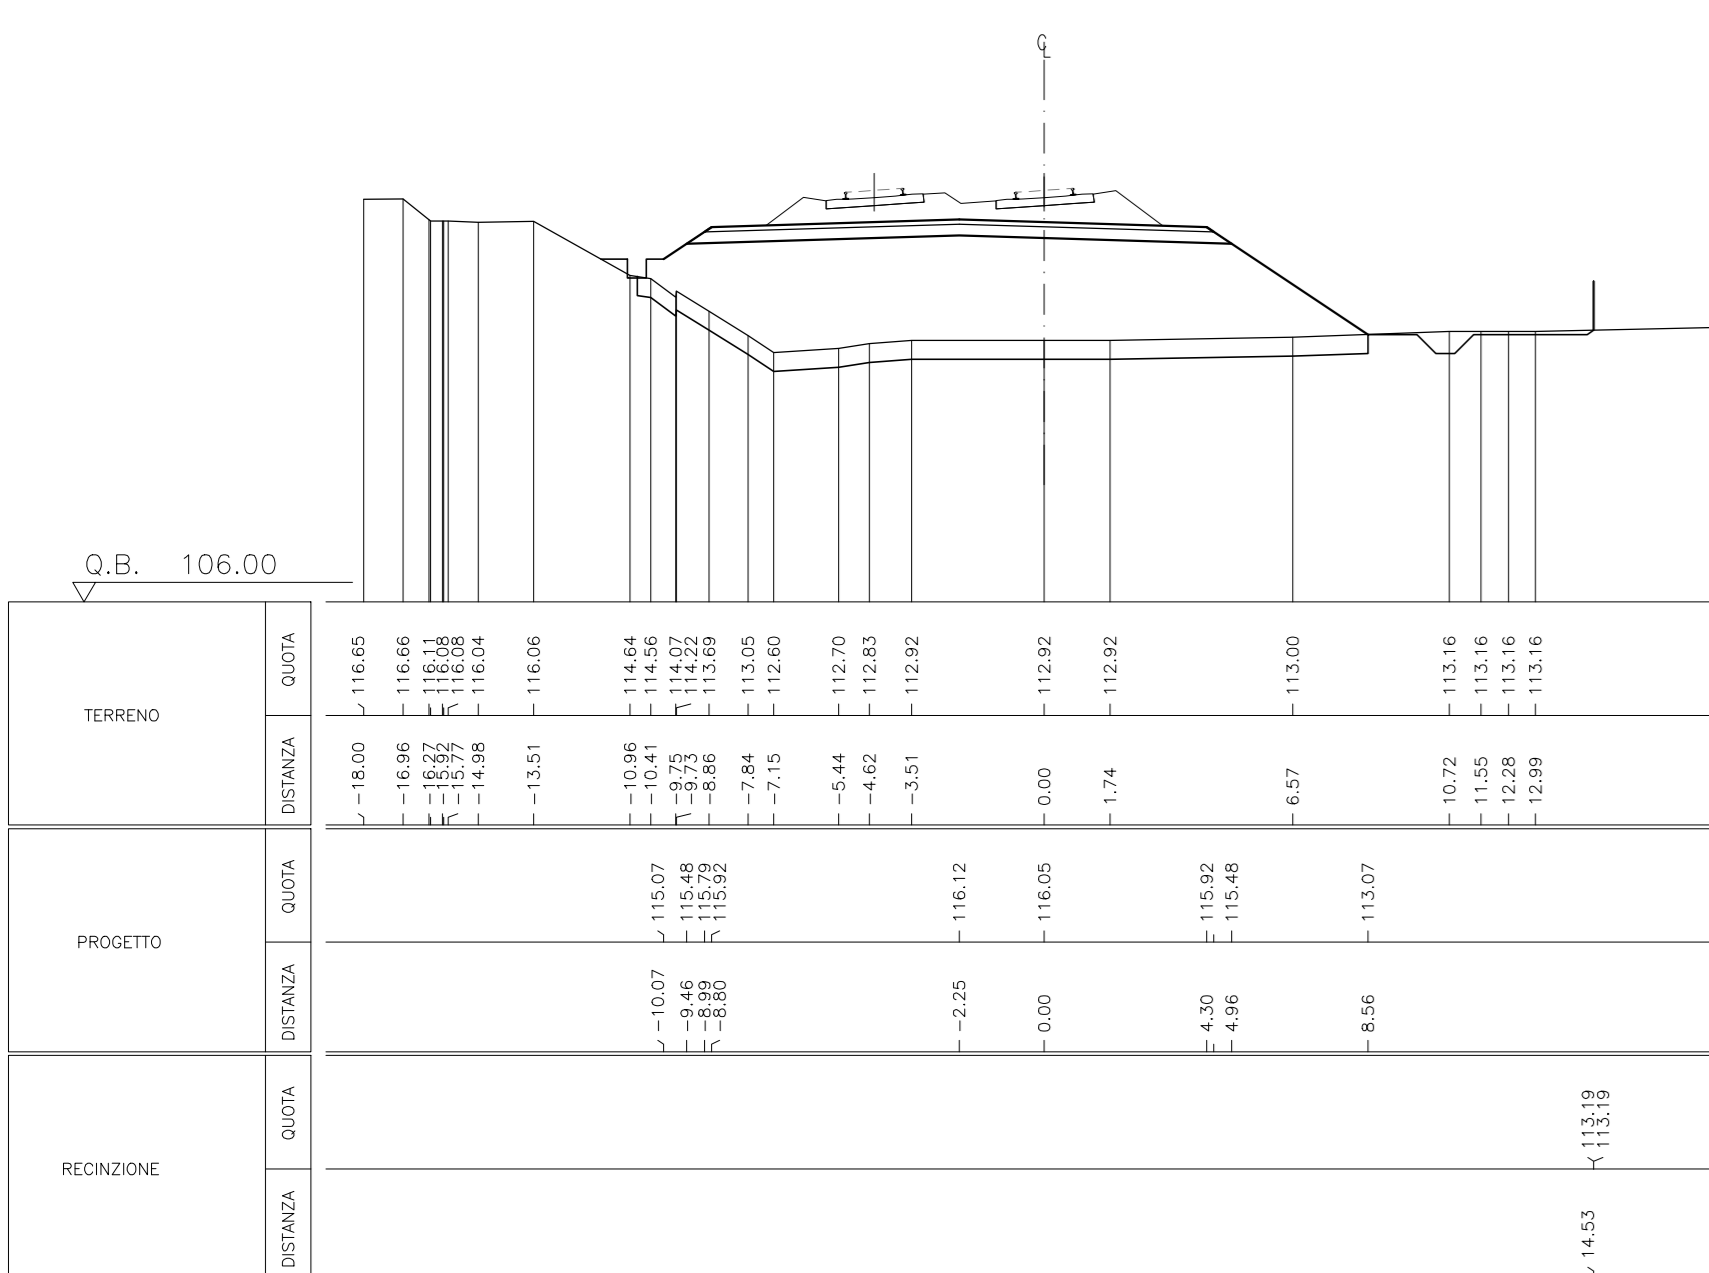

SEZIONE 1569 P.F. 115.846 PROG. 134+250.000

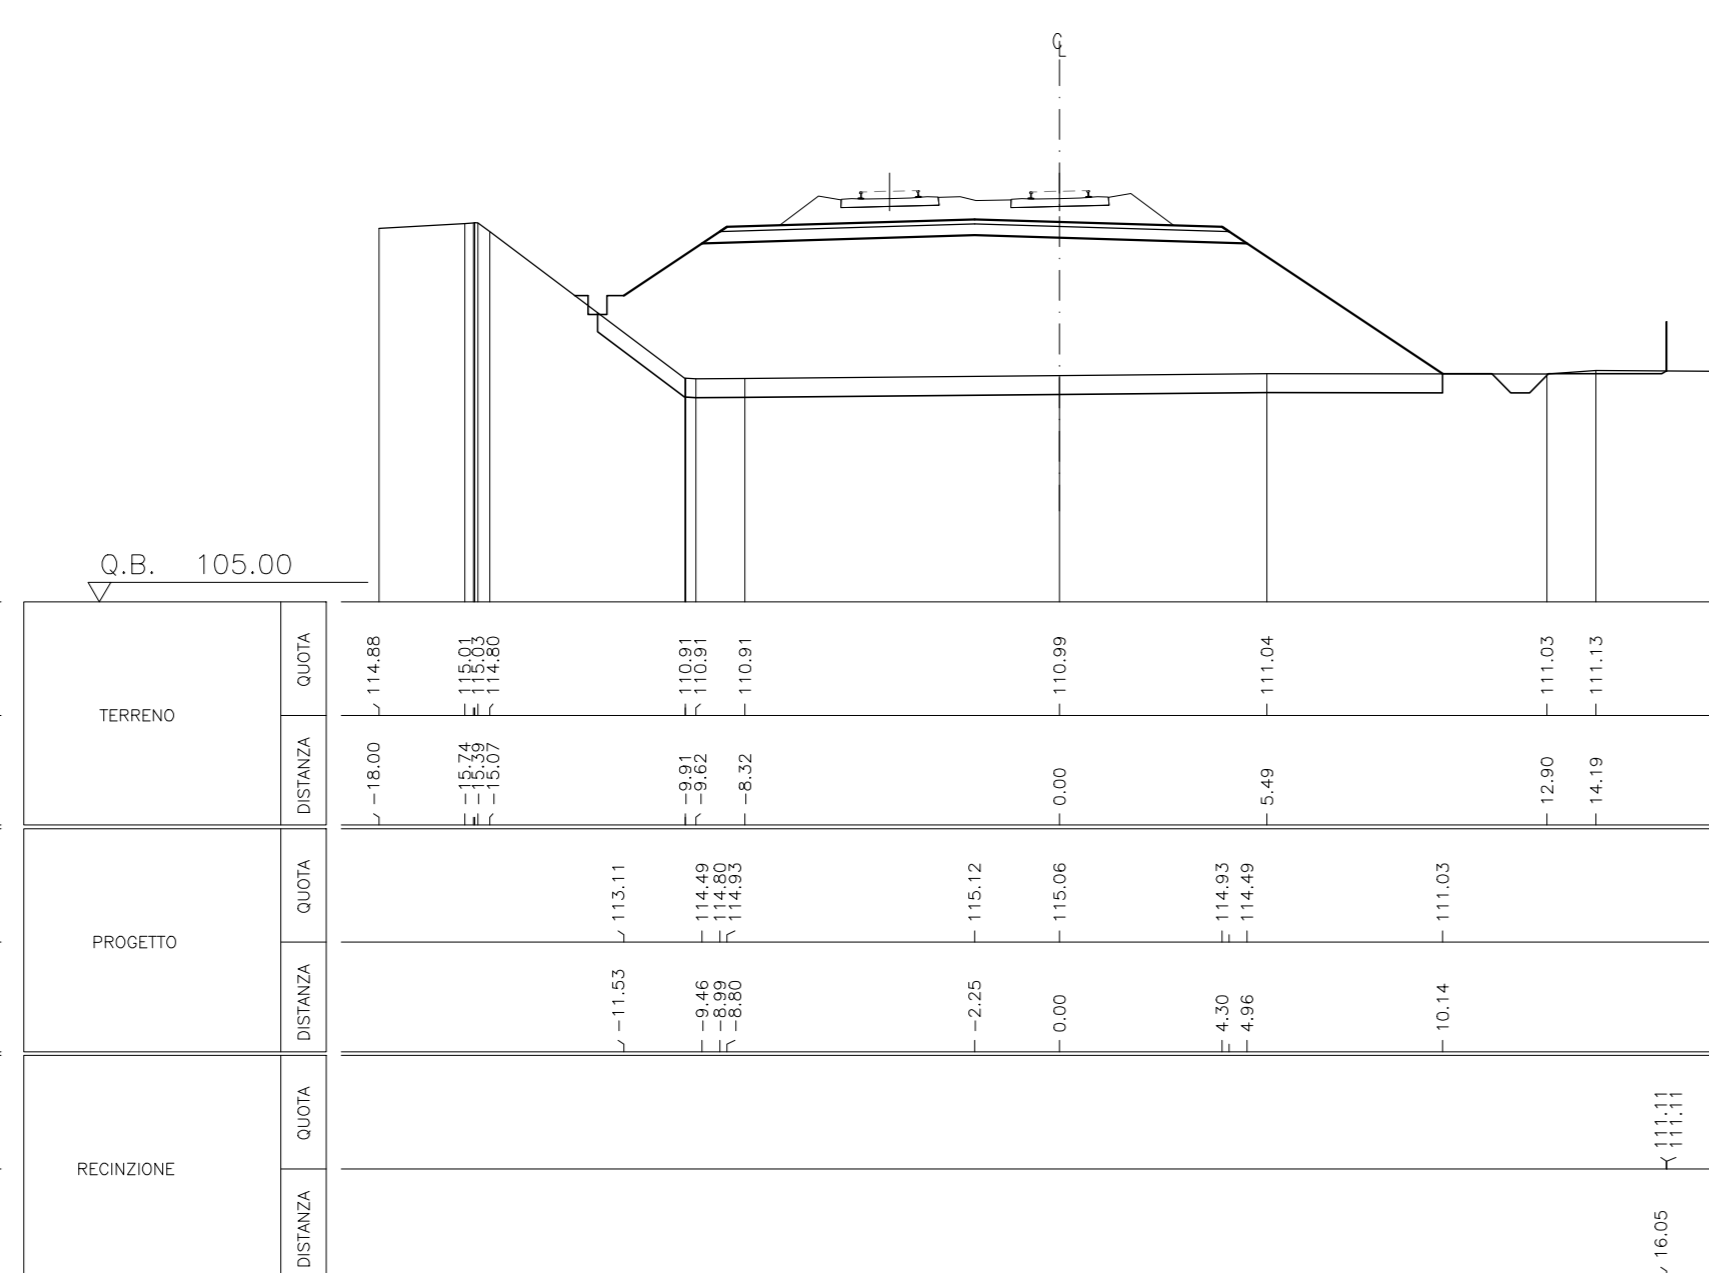

SEZIONE 1572 P.F. 115.102 PROG. 134+400.000

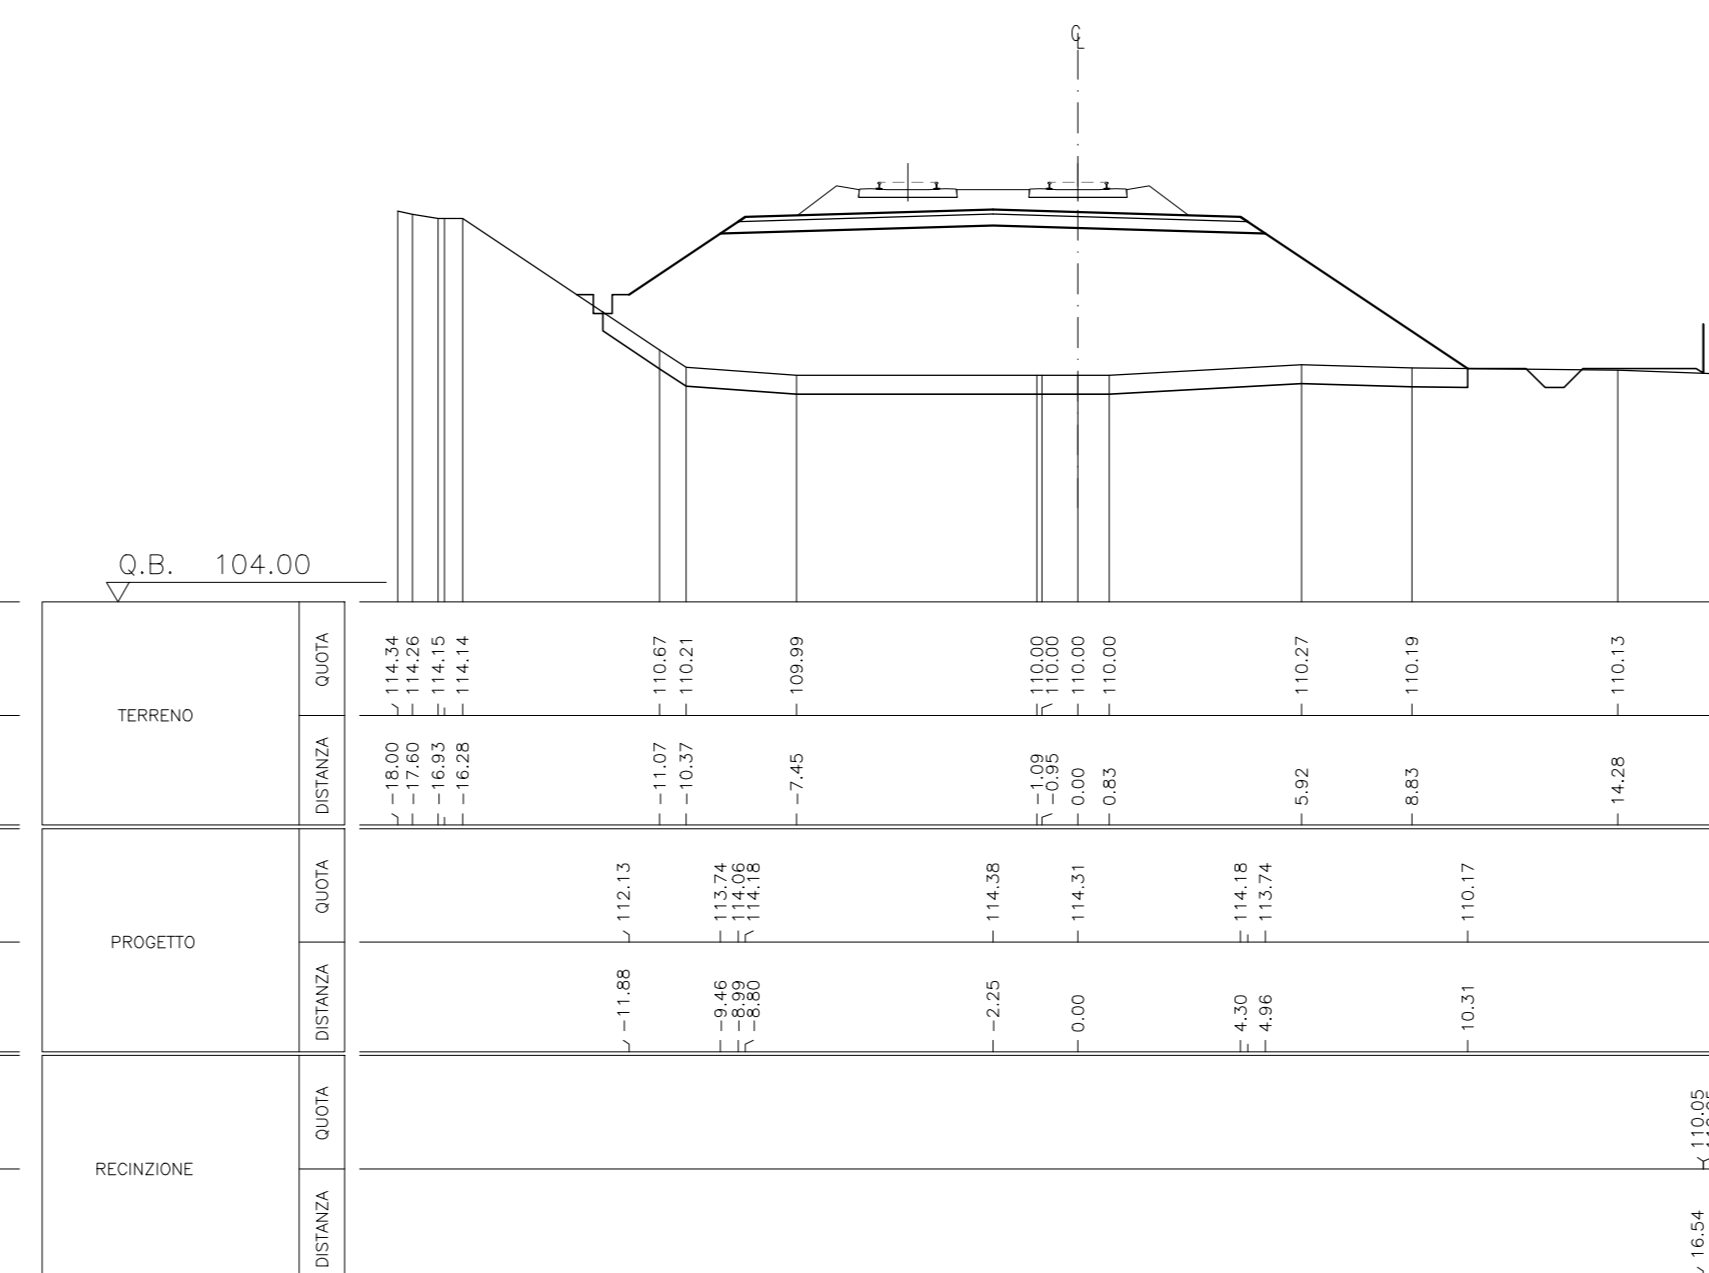

SEZIONE 1576 P.F. 114.110 PROG. 134+600.000

