PLANIMETRIA GENERALE SCAVI

SCALA 1:500

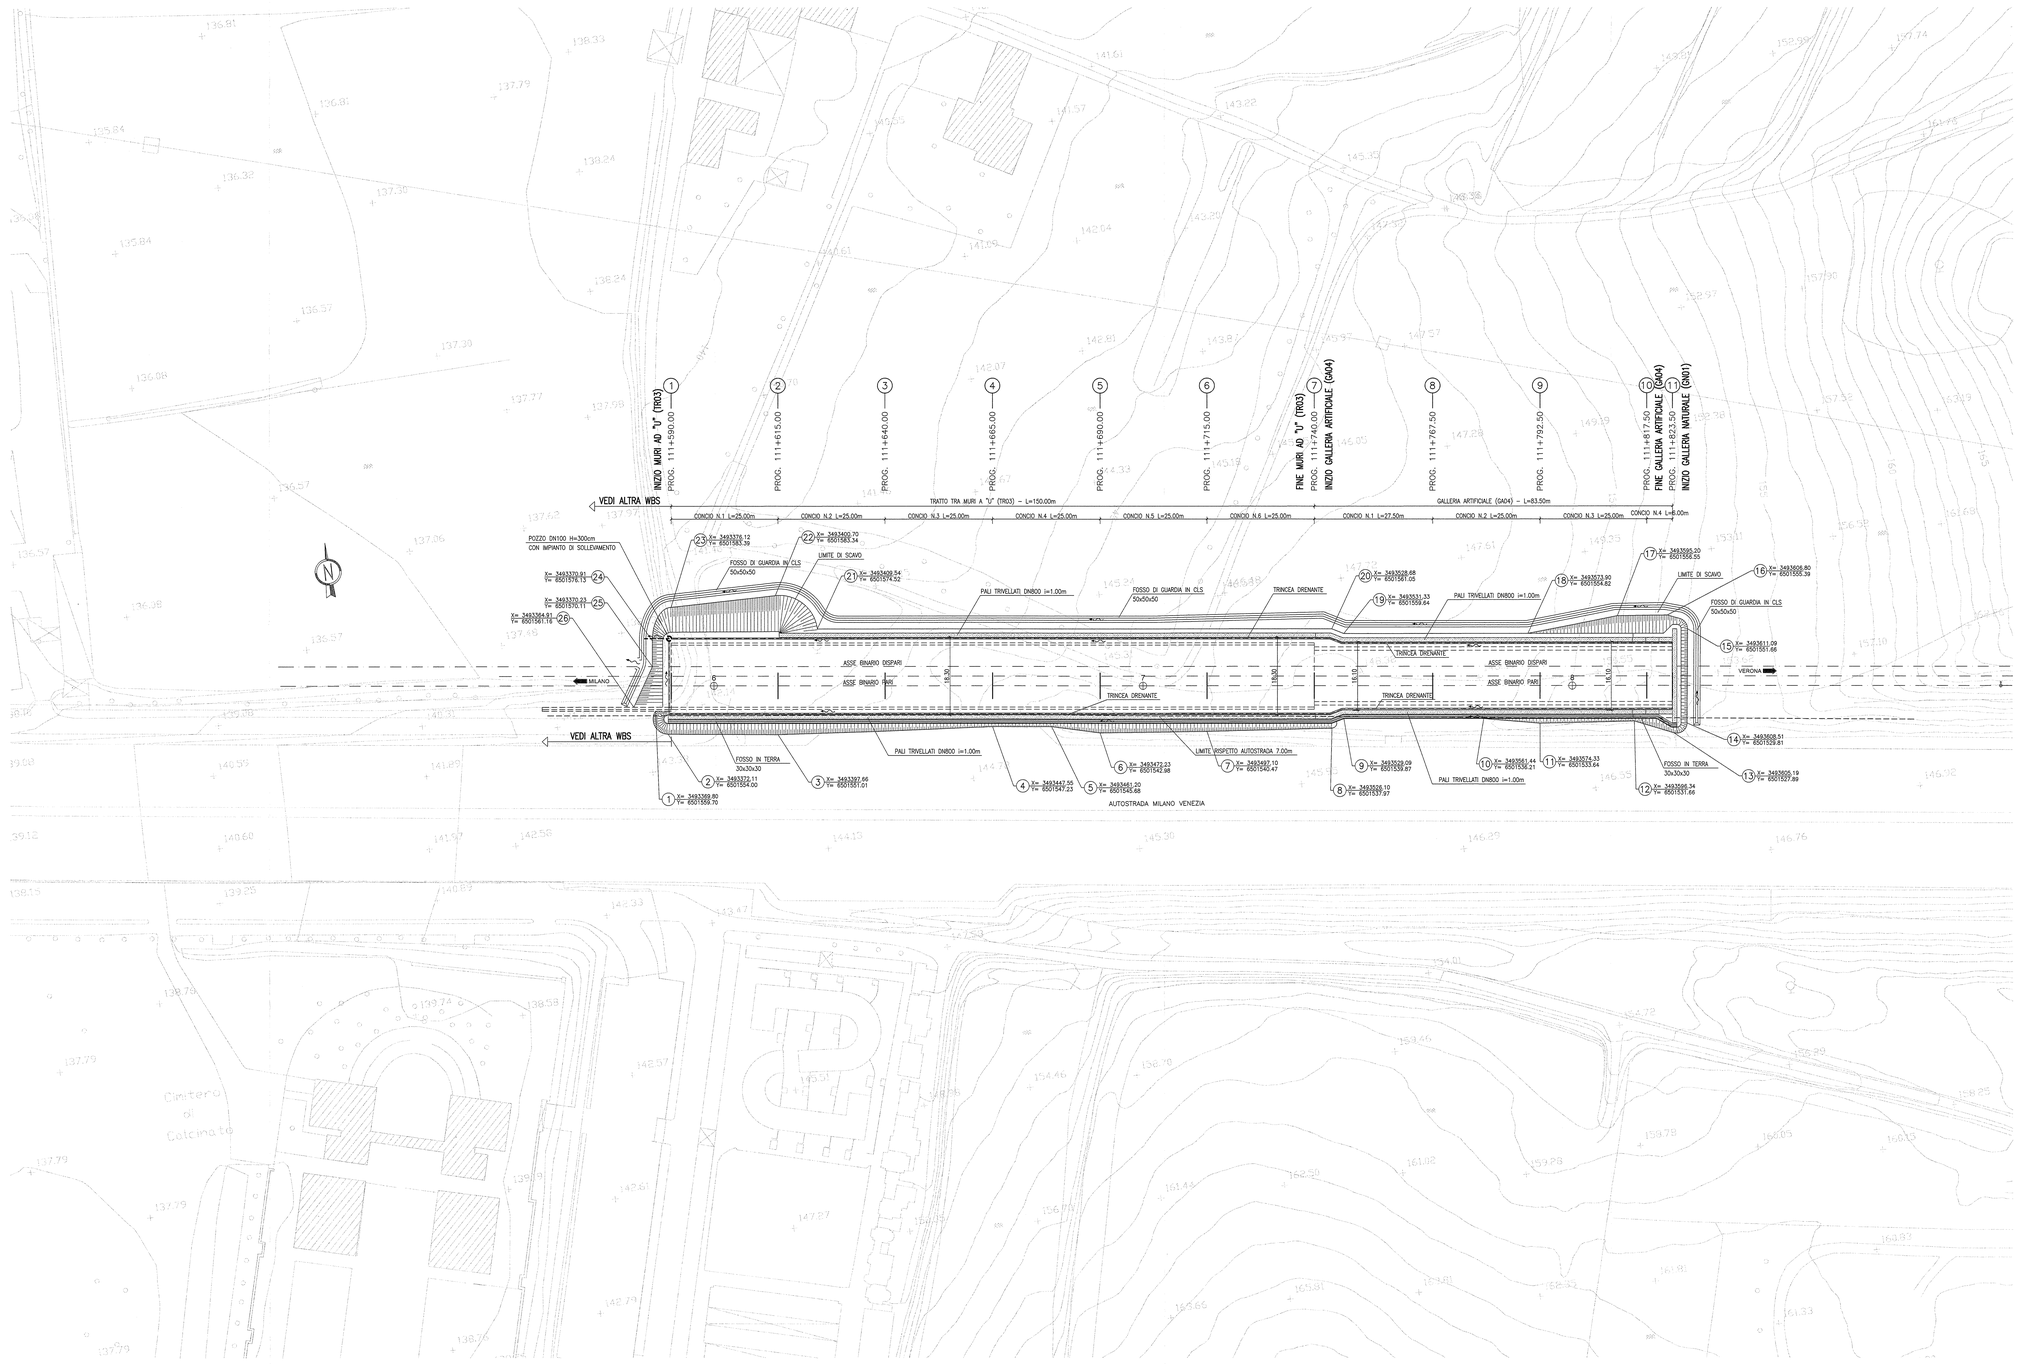

DISEGNI DI RIFERIMENTO

DESCRIZIONE	CODICE
TRINCEA MURI AD "U" – Planimetria generale	INOR11EE2P7TR0300001
TRINCEA MURI AD "U" – Profilo longitudinale generale	INOR11EE2F7TR0300001
TRINCEA MURI AD "U" – Scavi – Profilo longitudinale e particolari	INOR11EE2FZTR0301001
TRINCEA MURI AD "U" – Scavi – Sezioni trasversali	INOR11EE2W9TR0301001
TRINCEA MURI AD "U" – Opere provvisionali – Pianta e Sezione Longitudinale	INOR11EE2P9TR0301001

NOTE GENERALI

TR03: TRINCEA TRA MURI AD "U" DA P.K. 111+890.0 A P.K. 111.740.00

LEGENDA

- FOSSO DI GUARDIA IN CLS 50x50x50
- FOSSO IN TERRA 30x30x30
- VERSO DI SCORRIMENTO DELL'ACQUA
- TRINCEA DRENANTE
- POZZO DN100 H=300cm CON IMPIANTO DI SOLLEVAMENTO

KEY PLAN

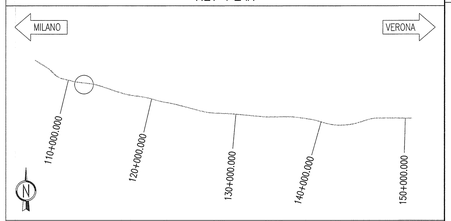

COMMITTENTE:

RFI RETE FERROVIARIA ITALIANA
GRUPPO FERROVIE DELLO STATO

ALTA SORVEGLIANZA:

ITALFERR
GRUPPO FERROVIE DELLO STATO

GENERAL CONTRACTOR:

Cepav due
Consorzio ENI per l' Alta Velocità

INFRASTRUTTURE FERROVIARIE STRATEGICHE DEFINITE DALLA LEGGE OBIETTIVO N. 443/01

LINEA A.V. /A.C. TORINO - VENEZIA Tratta MILANO - VERONA
Lotto funzionale Brescia-Verona
PROGETTO ESECUTIVO

TRINCEA TRA MURI AD "U" CALCINATO II OVEST (TR03)
Da Pk 111+590.00 a Pk 111+740.00
Scavi
Planimetria generale

GENERAL CONTRACTOR	DIRETTORE LAVORI	SCALA:
Consorzio Cepav due — Consorzio Cepav due Il Direttore dei Lavori (Ing. T. Taranto)	Visto, per Conformità	1:500
Data: 06 FEB 2018	Data:	

COMMESSA	LOTTO	FASE	ENTE	TIPO DOC.	OPERA/DISCIPLINA	PROGR.	REV.
INOR	11	E	E2	P8	TR0301	001	A

PROGETTAZIONE

Rev.	Descrizione	Redatto	Data	Verificato	Data	Approvato	Data
A	Emissione	Spantigato	27/07/18	Marini	27/07/18	Taranto	27/07/18
B							
C							

IL PROGETTISTA

CIG. 7514473344 — File: INOR11EE2P8TR0301001A_10.dwg

Progetto cofinanziato dalla Unione Europea

CUP: F81H91000000008

Scala di plot: 1: