PLANIMETRIA DI PROGETTO

Scala 1:500

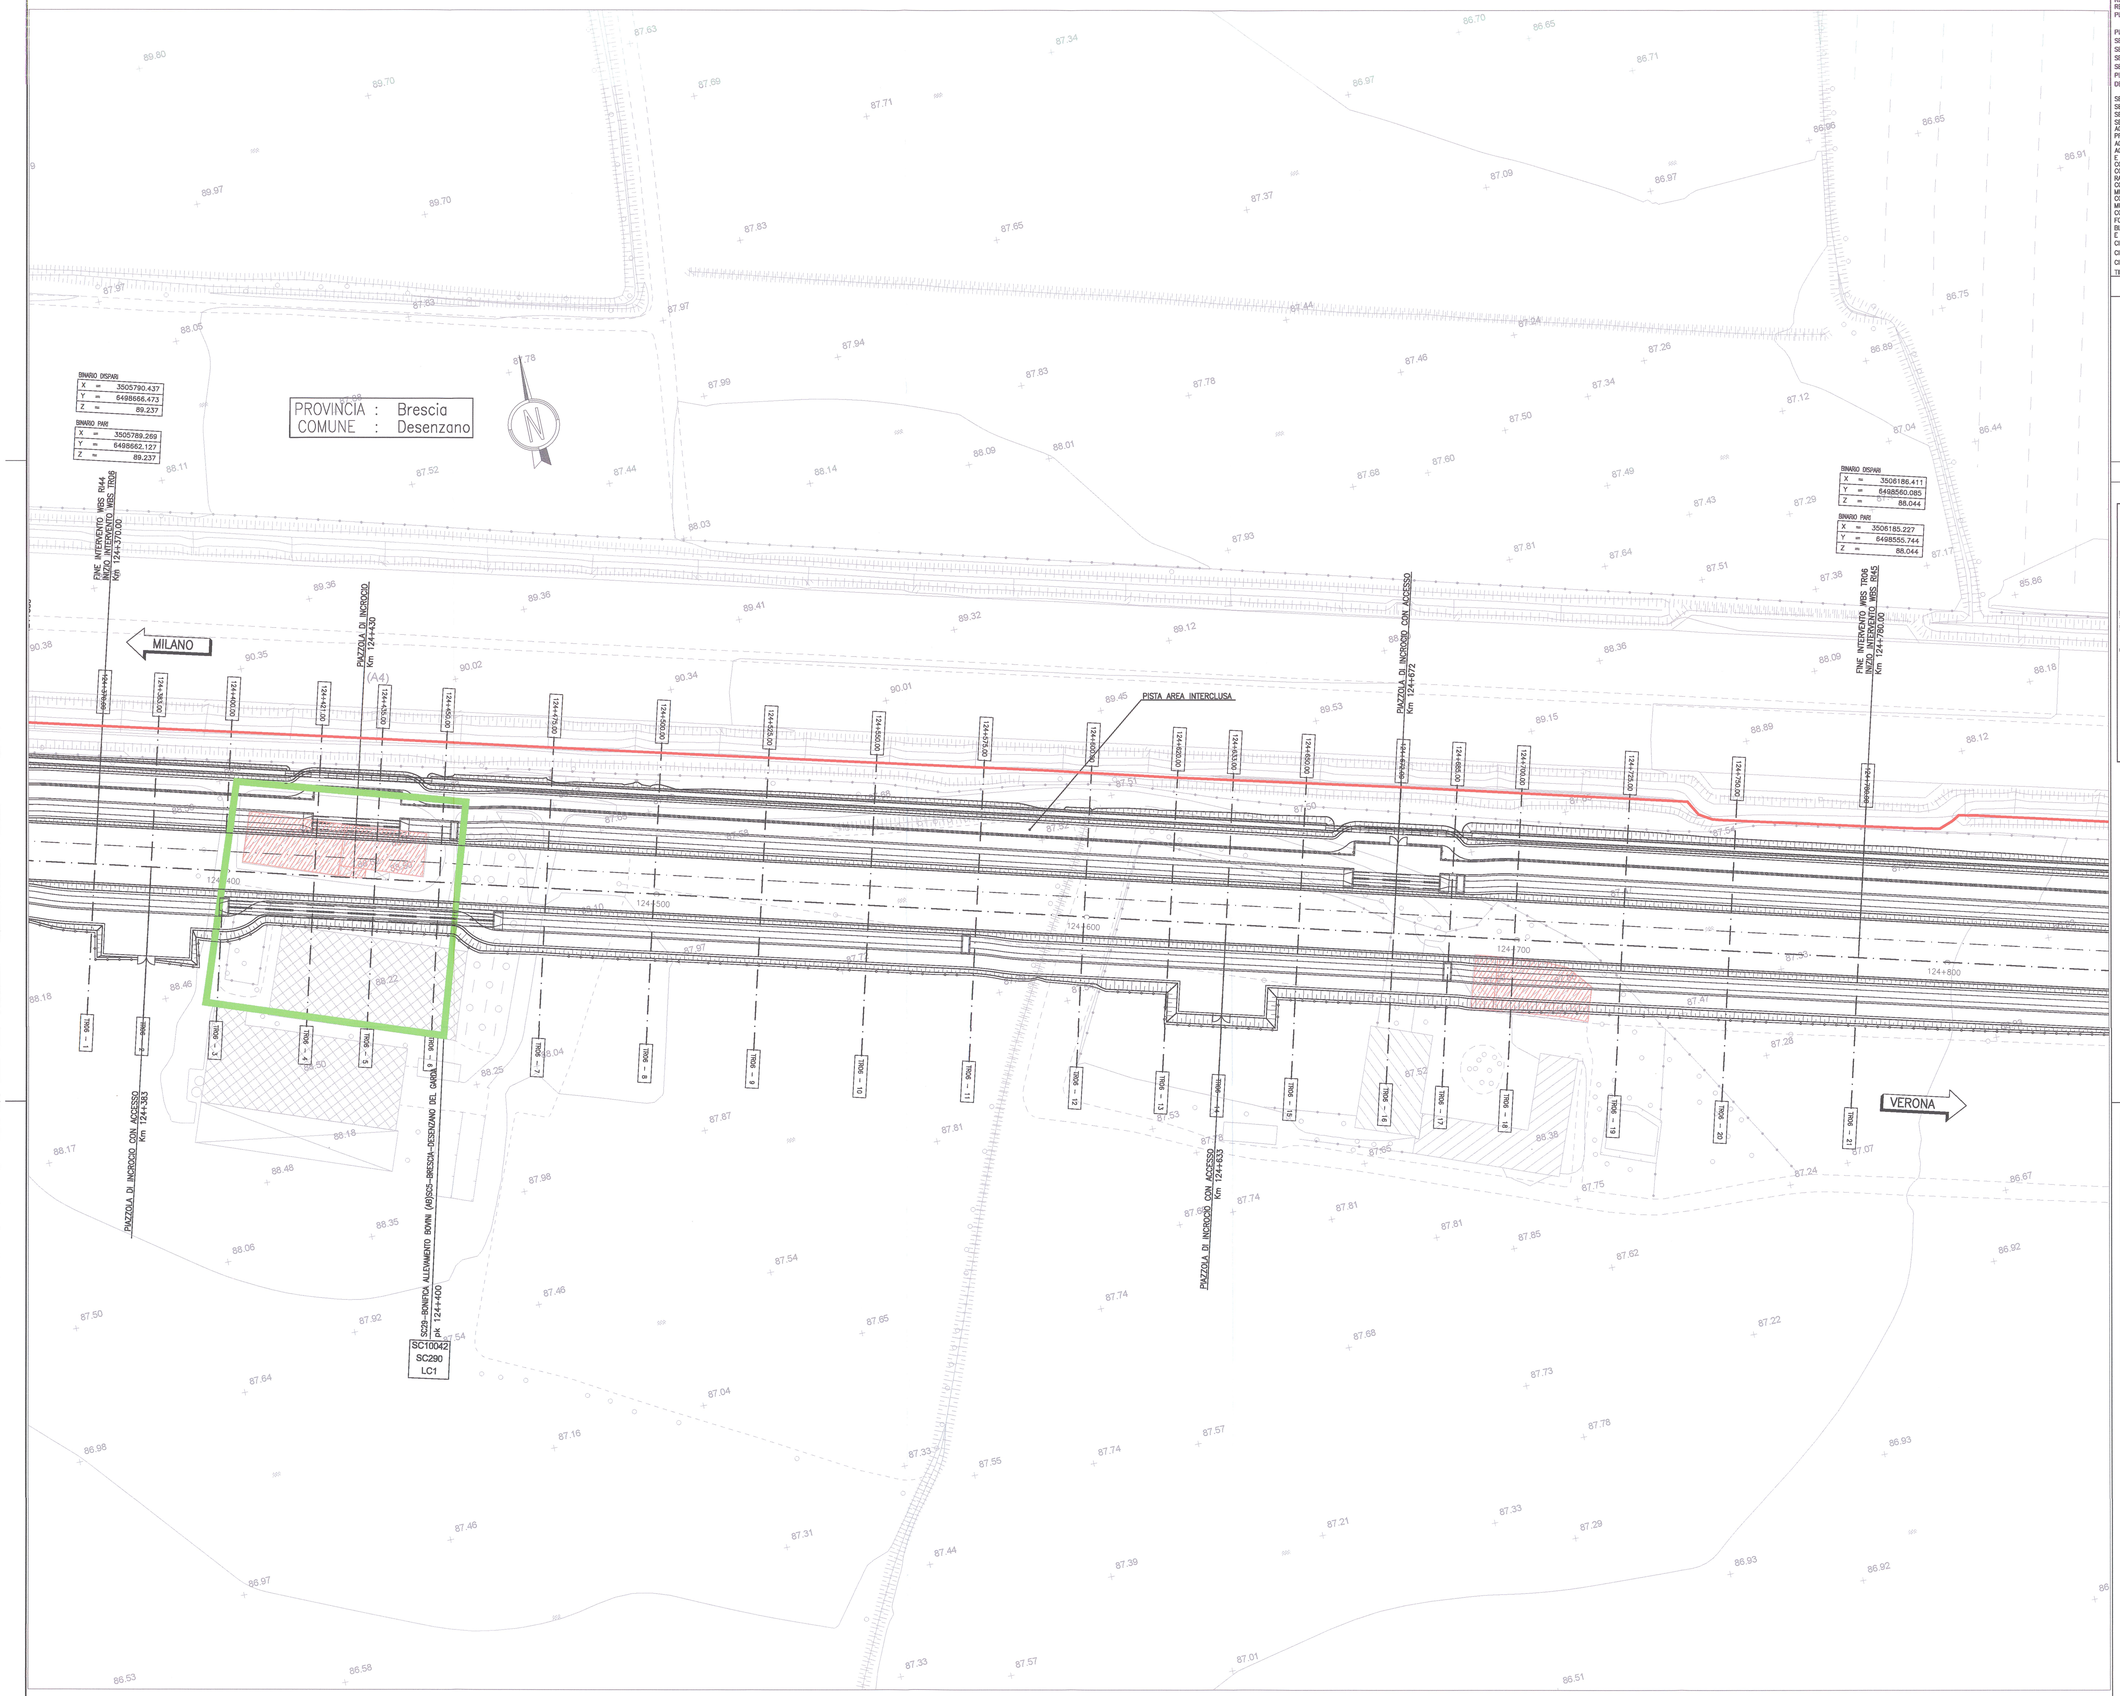

DISEGNI DI RIFERIMENTO

DESCRIZIONE	CODICE
PROF. LONGITUDINALE	IN0R11EE2F7TR0600001
RELAZIONE TECNICA GENERALE	IN0R11EE2R0TR0600001
RELAZIONE IDRAULICA SMALTIMENTO ACQUE	IN0R11EE2RRTR0600001
PLANIMETRIA STATO DI FATTO	IN0R11EE2PBTR0600001
PLANIMETRIA SOTTOSERVIZI INTERFERENTI	IN0R11EE2PBTR0606001
SEZIONI TRASVERSALI – TAVOLA 1/4	IN0R11EE2W9TR0600001
SEZIONI TRASVERSALI – TAVOLA 2/4	IN0R11EE2W9TR0600002
SEZIONI TRASVERSALI – TAVOLA 3/4	IN0R11EE2W9TR0600003
SEZIONI TRASVERSALI – TAVOLA 4/4	IN0R11EE2W9TR0600004
PLANIMETRIA IDRAULICA	IN0R11EE2F7TR0604001
DETTAGLI IDRAULICI	IN0R11EE2BZTR0604001
SEZIONI TIPO– PIATTAFORMA IN RILEVATO DOPPIO BINARIO–200<=V<=300Km/h	IN0R11EE2W9RI0003001
SEZIONI TIPO –PIATTAFORMA IN RILEVATO DOPPIO BINARIO–V<200 Km/h.	IN0R11EE2W9RI0003002
SEZIONI TIPO– PIATTAFORMA IN TRINCEA IN TERRA DOPPIO BINARIO–200<=V<=300Km/h	IN0R11EE2W9RI0003003
SEZIONI TIPO –PIATTAFORMA IN TRINCEA IN TERRA A DOPPIO BINARIO–V<200 Km/h.	IN0R11EE2W9RI0003004
ACCESSIBILITA' ALLA LINEA–RECINZIONE CON PALETTI IN CAP E RETE MET.–PIANTE,SEZIONI, PROSPETTI E PARTICOLARI	IN0R11EE2BZRI0007001
ACCESSIBILITA' ALLA LINEA–PISTA DI SERVIZIO INTERNA – DISEGNI TIPICI	IN0R11EE2BZRI0007002
ACCESSIBILITA' ALLA LINEA–SCALA ACCESSO ALLA LINEA –PIANTA, SEZIONI, PROSPETTI E PARTICOLARI	IN0R11EE2BZRI0007003
CORPO STRADALE FERROVIARIO – OPERE DI FINITURA DEI RILEVATI – PARTI IDRAULICHE	IN0R11EE2BZRI0004001
CORPO STRADALE FERROVIARIO LINEA AV – TOMBINI – TIPOLOGICO OPERE CIVILI DI RACCORDO CANALETTE IDRAULICHE – PARTICOLARI COSTRUTTIVI	IN0R11EE2BBRI0004001
CORPO STRADALE FERROVIARIO LINEA AV E INTERCONNESSIONE–PARTICOLARI TIPOLOGICI MURI–DA KM 110+542 A KM 120+000 E DA KM 141+000 A KM 150+070	IN0R11EE2BZRI0002001
CORPO STRADALE FERROVIARIO LINEA AV E INTERCONNESSIONE–PARTICOLARI TIPOLOGICI MURI–DA KM 120+000 A KM 141+000	IN0R11EE2BZRI0002002
CORPO STRADALE FERROVIARIO LINEA AV– PARTICOLARE CANALETTA PASSAONRI	IN0R11EE2BZRI0007004
FONDAZIONE RILEVATI – SEZIONI TIPO PER LINEA AV	IN0R11EE2WKRI0000001
BLOCCO DI FONDAZIONE PER CIPPO CHILOMETRICO SU RILEVATO PIANTA, SEZIONI E DETT. COSTRUTTIVI	IN0R11EE2BZCS0000001
CIPPI ETTOMETRICI E CHILOMETRICI STAFFE DI ATTACCO CARTELLI AI SOSTEGNI T.E. – DETTAGLI	IN0R11EE2BZCS0000002
CIPPO CHILOMETRICO SU VIADOTTO E GALLERIE– SEZIONI TIPO E DETTAGLI COSTRUTTIVI	IN0R11EE2BZCS0000003
CIPPO CHILOMETRICO SU VIADOTTO E GALLERIE– SEZIONI TIPO E DETTAGLI COSTRUTTIVI	IN0R11EE2BZCS0000003
TIPOLOGICI EQUIPOTENZIALITA' PARAPETTI	IN0R11EE2BZRI0007005

NOTE GENERALI

℄ 0+100	ETTOMETRICA		RECINZIONE FERROVIARIA
P km 0+000	CHILOMETRICA		SCALA DI ACCESSO ALLA LINEA
DIREZIONE	DIREZIONI		ACCESSO ALLA LINEA
	DIREZIONE NORD GEOGRAFICO		DEMOLIZIONI
	BARRIERA ANTIRUMORE–FASE 1		BARRIERA ANTIRUMORE–FASE 2
	LIMITE FASCIA DI 7.00m DA CIGLIO BITUMATO A4 AUTOSTRADA BS–VR–VI–PD	I CONSOLIDAMENTI DEL TERRENO SONO INDICATI NEGLI APPOSITI ELABORATI	
	BONIFICHE TERRENI CONTAMINATI		

CARATTERISTICHE DEI MATERIALI

KEY–PLAN

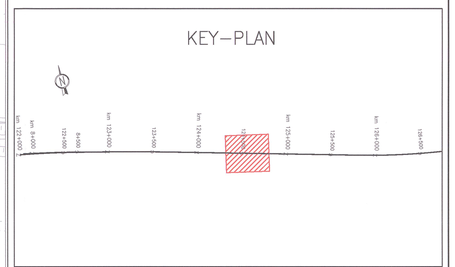

COMMITTENTE:

RFI RETE FERROVIARIA ITALIANA
GRUPPO FERROVIE DELLO STATO

ALTA SORVEGLIANZA:

ITALFERR
GRUPPO FERROVIE DELLO STATO

GENERAL CONTRACTOR:

Cepav due
Consorzio ENI per l' Alta Velocità

INFRASTRUTTURE FERROVIARIE STRATEGICHE DEFINITE DALLA LEGGE OBIETTIVO N. 443/01

LINEA A.V. /A.C. TORINO - VENEZIA Tratta MILANO - VERONA
Lotto funzionale Brescia-Verona
PROGETTO ESECUTIVO

TRINCEA TR06 DAL Km 124+370.000 AL Km 124+780.000

Planimetria stato di progetto

GENERAL CONTRACTOR	DIRETTORE LAVORI	SCALA :
Consorzio Cepav due — Consorzio Cepav due, Il Direttore del Consorzio (Ing. T. Dorlanta) — Data: 06 APR 2019	Data:	1:500

COMMESSA	LOTTO	FASE	ENTE	TIPO DOC.	OPERA/DISCIPLINA	PROGR.	REV.
IN0R	11	E	E2	P8	TR0600	002	A

PROGETTAZIONE

Rev.	Descrizione	Redatto	Data	Verificato	Data	Validato	Data
A	Emissione	Ghirma	10/11/18	P.Galvano	10/11/18	G.Bucciarelli	10/11/18
B							
C							

IL PROGETTISTA: Alstom — Ing. G. Bucciarelli, Ordine Ingegneri Milano n. 24784; Arch. P. Galvano, Ordine Architetti Milano n. 21284; Dott. Geol. G. Bucciarelli, Ordine Geologi Lombardia n. 297

CIG. 751447334A — Progetto cofinanziato dalla Unione Europea — Stampato dal Servizio di plottaggio ITALFERR S.p.A. ALBA S.r.l. — File: IN0R11EE2PBTR0600002A_10.dwg

CUP: F81H99000000008

Scala di plot: 1:1