

PLANIMETRIA DI PROGETTO
SCALA 1:500


PROVINCIA : Verona
COMUNE : Sona

PROVINCIA : Verona
COMUNE : Sommacampagna

DISEGNI DI RIFERIMENTO

DESCRIZIONE	CODICE
- TR24 - RELAZIONE TECNICA GENERALE	INOR11E2P2RTR400001
- TR24 - RELAZIONE GEOTECNICA	INOR11E2P2RTR400001
- TR24 - PIANI DI COSTRUZIONE	INOR11E2P2RTR400001
- TR24 - RELAZIONE IDRAULICA	INOR11E2P2RTR400001
- TR24 - PIANIMETRIA STADI DI STATO	INOR11E2P2RTR400001
- TR24 - PIANIMETRIA DI PROGETTO - TR24	INOR11E2P2RTR400002
- TR24 - PIANI DI LAVORAZIONE	INOR11E2P2RTR400001
- TR24 - SEZIONI TRASVERSALI - TR24_1	INOR11E2P2RTR400001
- TR24 - SEZIONI TRASVERSALI - TR24_2	INOR11E2P2RTR400002
- TR24 - SEZIONI TRASVERSALI - TR24_3	INOR11E2P2RTR400003
- TR24 - SEZIONI TRASVERSALI - TR24_4	INOR11E2P2RTR400004
- R00 - SEZIONI TIPO - PATTINERIA IN RILEVATO DOPPIO BINARIO-300+VC+300m/h	INOR11E2P2RTR400001
- R00 - SEZIONI TIPO - PATTINERIA IN TRINCEA DOPPIO BINARIO-300+VC+300m/h	INOR11E2P2RTR400001
- R00 - ACCESSIBILITA' ALLA LINEA-RICONNESSIONE CON PIAZZE IN C/P E RETE ACET-	INOR11E2P2RTR400001
- PAVI, SEZIONI, PROSPETTI E PARTICOLARI	INOR11E2P2RTR400001
- R00 - ACCESSIBILITA' ALLA LINEA-PER LA SEZIONE TRINCEA - SEZIONI TIPO	INOR11E2P2RTR400001
- R00 - ACCESSIBILITA' ALLA LINEA-SCALA ACCESSO ALLA LINEA-PANDA, SEZIONI, PROSPETTI E PARTICOLARI	INOR11E2P2RTR400001
- R00 - CORPO STRUTTURALE FONDAMENTO - OPERE DI FUNDATURA DEL RILEVATO - PAVI IDRAULICHE	INOR11E2P2RTR400001
- R00 - CORPO STRUTTURALE FONDAMENTO LINEA AV - PAVI - IMPIANTO OPERE CIVILI DI RACCORDO	INOR11E2P2RTR400001
- CANALITTE IDRAULICHE - PARTICOLARI COSTRUTTIVI	INOR11E2P2RTR400001
- R00 - FONDAZIONE RILEVATO - SEZIONI TIPO PER LINEA AV	INOR11E2P2RTR400001
- CS00 - BLOCCO DI FONDAMENTO PER CANTIERI SUI RILEVATI PAVI, SEZIONI E DETT. COSTRUTTIVI	INOR11E2P2RTR400001
- CS00 - C/PV ELETTRICO E CANTIERI SUI RILEVATI PAVI, SEZIONI E DETT. COSTRUTTIVI	INOR11E2P2RTR400001
- CS00 - C/PV ELETTRICO E CANTIERI SUI RILEVATI PAVI, SEZIONI E DETT. COSTRUTTIVI	INOR11E2P2RTR400001

PIANTA CHIAVE

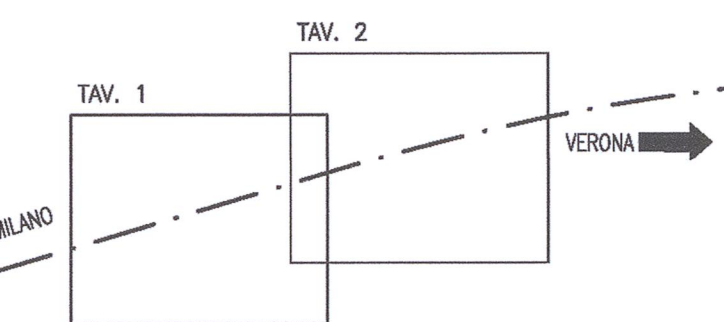

NOTE GENERALI

- TUTTE LE QUOTE ALTIMETRICHE SONO ESPRESSE IN METRI s.l.m.
- TUTTE LE PROGRESSIVE SONO ESPRESSE IN CHILOMETRI
- QF = QUOTA FONDO FOSSO
- QS = QUOTA DI SCORRIMENTO CANALE IN CLS
- PER QUANTO RIGUARDA IL MURO DI SOSTEGNO IN50Q07 SI RIMANDA AGLI ELABORATI RELATIVI ALLA VIABILITA' DI VIA LIBIA (WBS INZ9)

LEGENDA



COMMITTENTE:

ALTA SORVEGLIANZA:

GENERAL CONTRACTOR:

Consorzio ENI per l'Alta Velocità

INFRASTRUTTURE FERROVIARIE STRATEGICHE DEFINITE DALLA LEGGE OBIETTIVO N. 443/01

LINEA A.V./A.C. TORINO - VENEZIA Tratta MILANO - VERONA
Lotto funzionale Brescia-Verona
PROGETTO ESECUTIVO

TR24 - TRINCEA LINEA AV/AC DA PK 145+169,891 A PK 145+799,891
PLANIMETRIA DI PROGETTO
TAVOLA 1

GENERAL CONTRACTOR	DIRETTORE LAVORI	SCALA:
Consorzio Cepav due Il Direttore del Consorzio (Ing. Tarantini)		1:500
Date: 06 APR 2019	Date:	

COMMESSA	LOTTO	FASE	ENTE	TIPO DOC.	OPERA/DISCIPLINA	PROG.	REV.
INOR	11	E	E2	P8	TR2400	001	A

PROGETTAZIONE	Rev.	Descrizione	Autore	Data	Verificato	Data	Approvato	Data
A	EMISSIONE			16/03/19		19/03/19		
B								
C								