PLANIMETRIA DI PROGETTO

SCALA 1:500

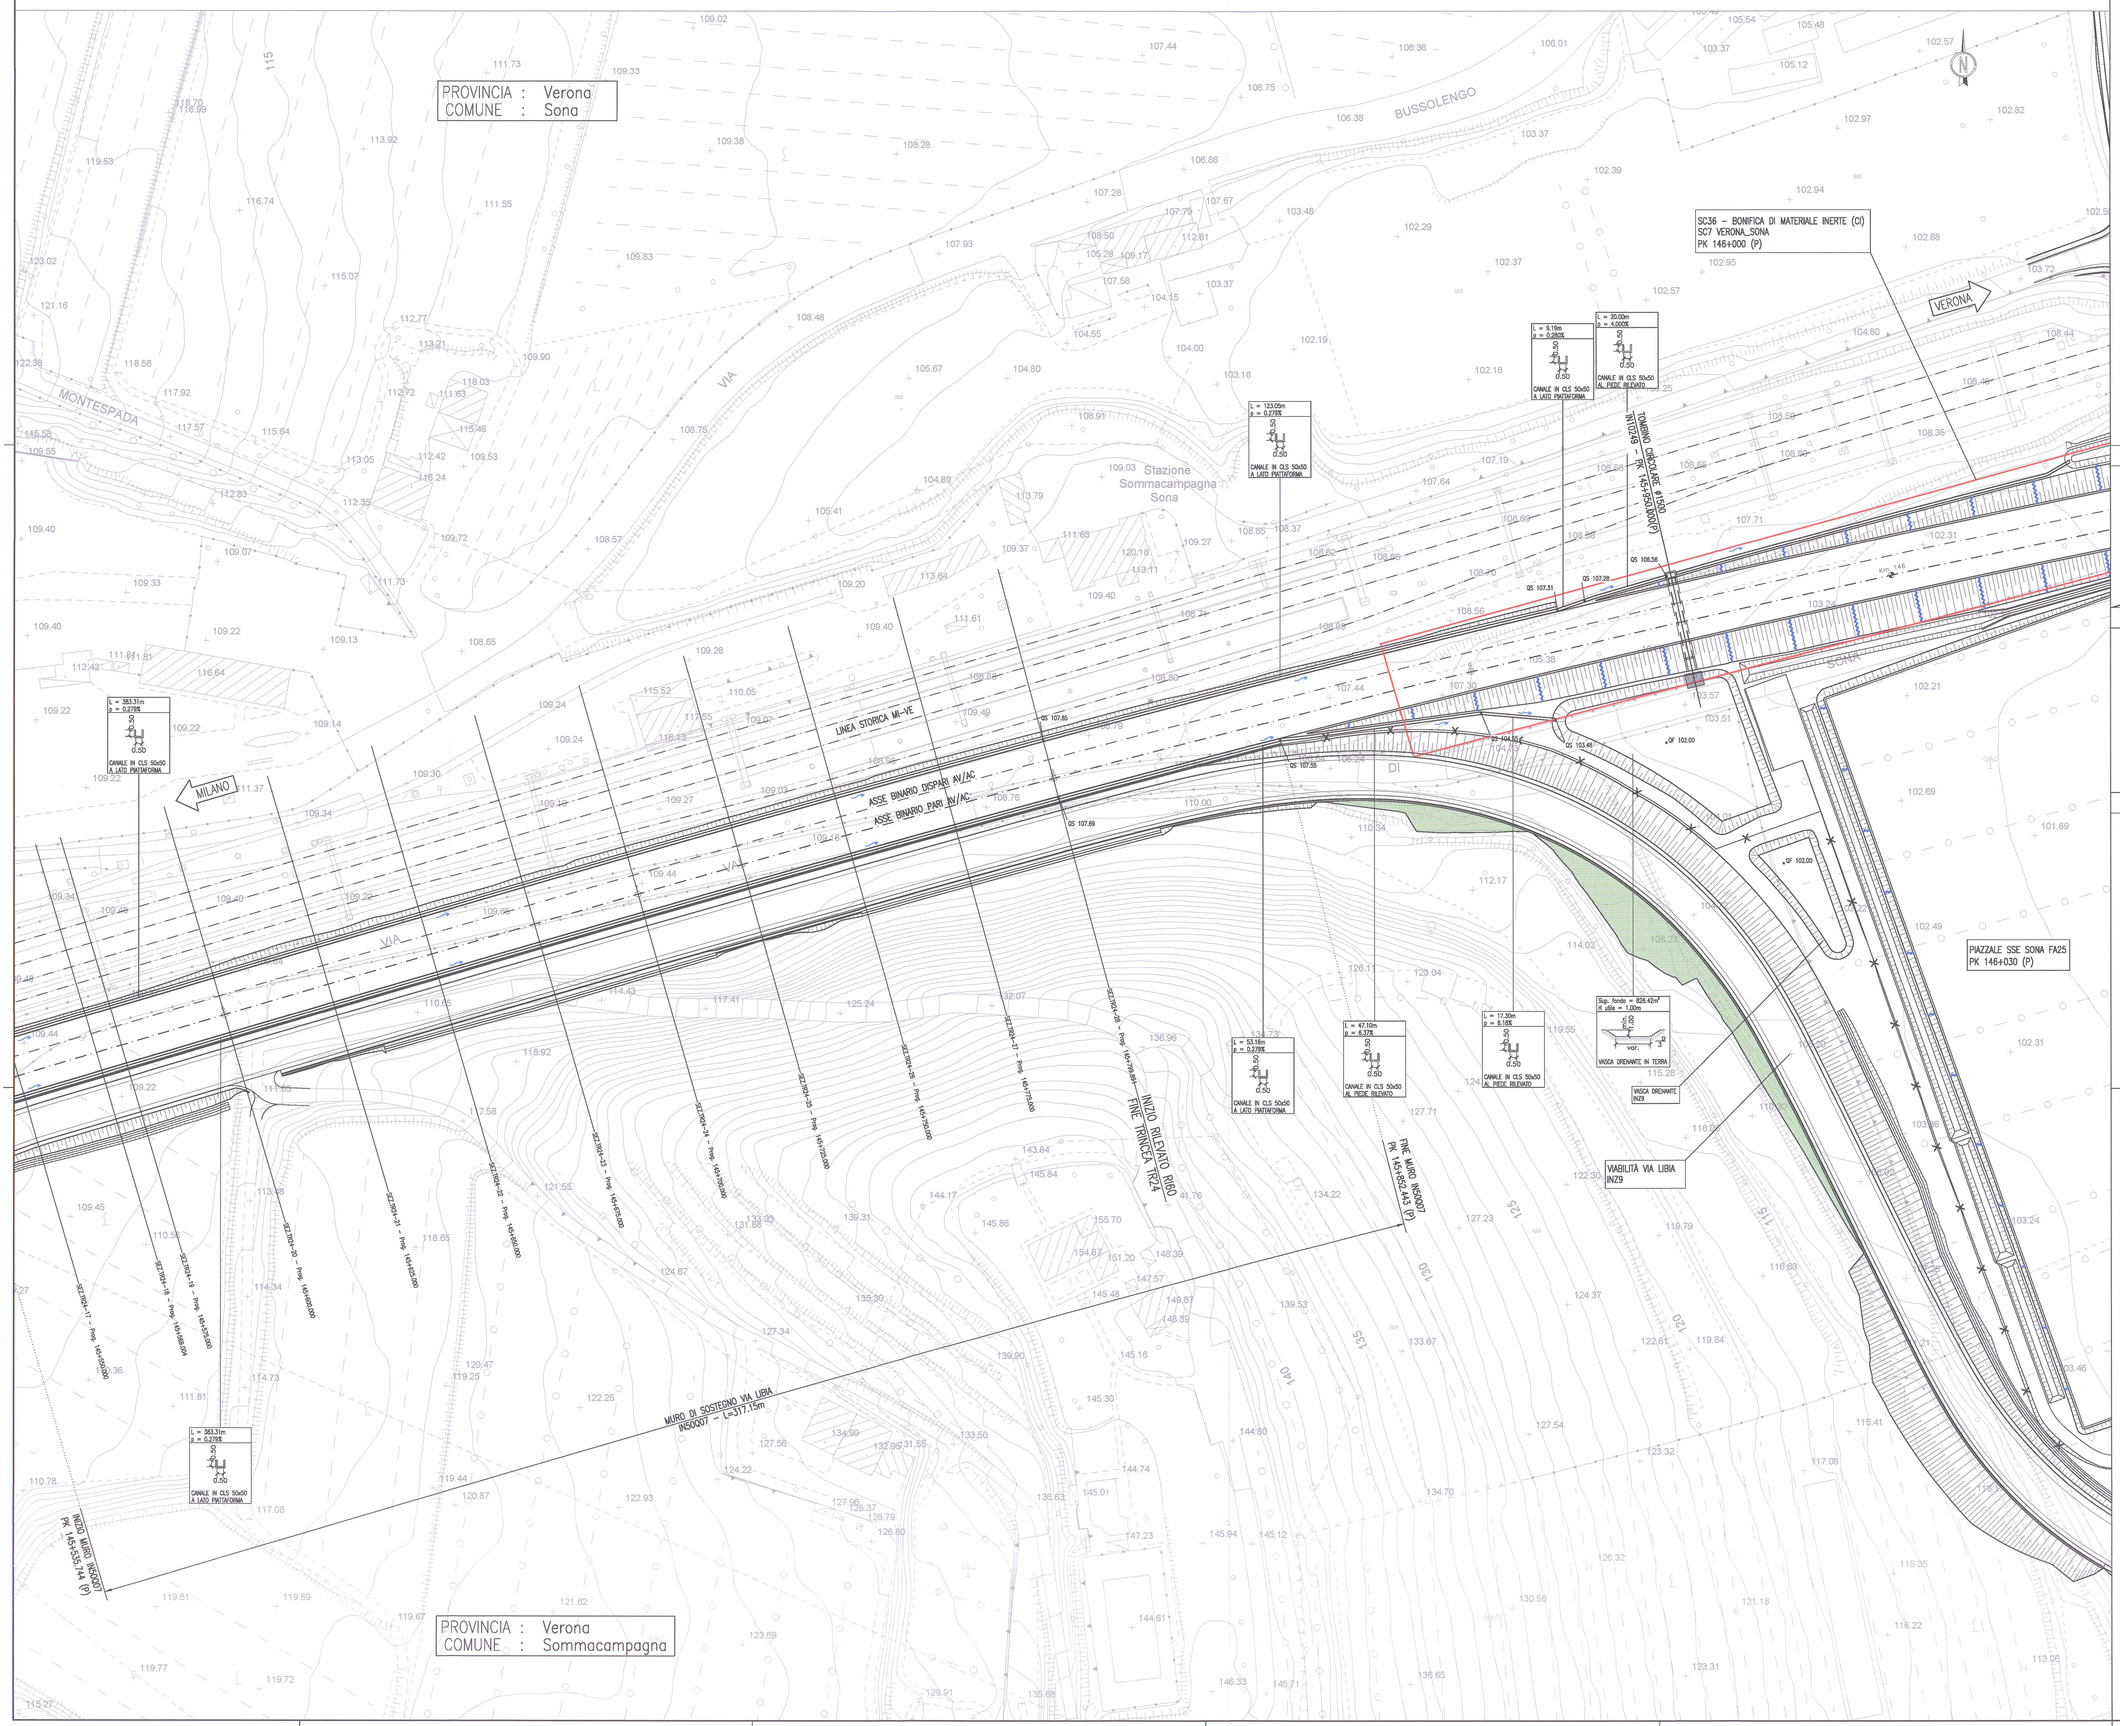

DISEGNI DI RIFERIMENTO

DESCRIZIONE	CODICE
– TR24 – RELAZIONE TECNICA GENERALE	IN0R11EZ2R0TR2400001
– TR24 – RELAZIONE GEOTECNICA	IN0R11EZ2R0TR2400001
– TR24 – PROFILO GEOTECNICO	IN0R11EZ2F4TR2400001
– TR24 – RELAZIONE IDRAULICA	IN0R11EZ3R1TR2404001
– TR24 – PLANIMETRIA STATO DI FATTO	IN0R11EZ7PTR2400001
– TR24 – PLANIMETRIA DI PROGETTO – TAV.1	IN0R11EZ3P8TR2400001
– TR24 – PROFILO LONGITUDINALE	IN0R11EZ3T7TR2400001
– TR24 – SEZIONI TRASVERSALI – TAV. 1	IN0R11EZ2W9TR2400001
– TR24 – SEZIONI TRASVERSALI – TAV. 2	IN0R11EZ2W9TR2400002
– TR24 – SEZIONI TRASVERSALI – TAV. 3	IN0R11EZ2W9TR2400003
– TR24 – SEZIONI TRASVERSALI – TAV. 4	IN0R11EZ2W9TR2400004
– RI00 – SEZIONI TIPO– PIATTAFORMA IN RILEVATO DOPPIO BINARIO–200<v≤V<300Km/h	IN0R11EZ2W9RI0003001
– RI00 – SEZIONI TIPO– PIATTAFORMA IN TRINCEA DOPPIO BINARIO–200<v≤V<300Km/h	IN0R11EZ2W9RI0003003
– RI00 – ACCESSIBILITA' ALLA LINEA–RECINZIONE CON PALETTI IN CAP E RETE MET.– PIANTE, SEZIONI, PROSPETTI E PARTICOLARI	IN0R11EZ5ER0007001
– RI00 – ACCESSIBILITA' ALLA LINEA–PISTA DI SERVIZIO INTERNA – DISEGNI TIPICI	IN0R11EZ5ER0007002
– RI00 – ACCESSIBILITA' ALLA LINEA–SCALA ACCESSO ALLA LINEA–PIANTA, SEZIONI, PROSPETTI E PARTICOLARI	IN0R11EZ5ER0007003
– RI00 – CORPO STRADALE FERROVIARIO – OPERE DI FINITURA DEI RILEVATI – PARTI IDRAULICHE	IN0R11EZ5ER0004001
– RI00 – CORPO STRADALE FERROVIARIO LINEA AV – TOMBINI – TIPOLOGICO OPERE CIVILI DI RACCORDO CANALETTE IDRAULICHE – PARTICOLARI COSTRUTTIVI	IN0R11EZ3BBRI0004001
– RI00 – CORPO STRADALE FERROVIARIO LINEA AV– PARTICOLARE CANALETTA PASSACAVI	IN0R11EZ5ER0007004
– RI00 – FONDAZIONE RILEVATI – SEZIONI TIPO PER LINEA AV	IN0R11EZ2W0RI0000001
– CS00 – BLOCCO DI FONDAZIONE PER CIPPO CHILOMETRICO SU RILEVATO PIANTA, SEZIONI E DETT. COSTRUTTIVI	IN0R11EZ6ZCS2500001
– CS00 – CIPPI CITOMETRICI E CHILOMETRICI STAFFE DI ATTACCO CARTELLI AL SOSTEGNO T.E. – DETTAGLI	IN0R11EZ6ZCS2500002
– CS00 – CIPPO CHILOMETRICO SU MAGROTTO E GALLERIE– SEZIONI TIPO E DETTAGLI COSTRUTTIVI	IN0R11EZ6ZCS2500003

PIANTA CHIAVE

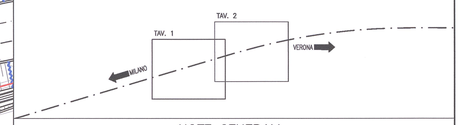

NOTE GENERALI

- TUTTE LE QUOTE ALTIMETRICHE SONO ESPRESSE IN METRI s.l.m.
- TUTTE LE PROGRESSIVE SONO ESPRESSE IN CHILOMETRI
- QF = QUOTA FONDO FOSSO
- QS = QUOTA DI SCORRIMENTO CANALE IN CLS
- PER QUANTO RIGUARDA IL MURO DI SOSTEGNO IN50Q07 SI RIMANDA AGLI ELABORATI RELATIVI ALLA VIABILITÀ DI VIA LIBIA (WBS IN29)

LEGENDA

- ASSE BINARIO
- RECINZIONE
- BONIFICHE TERRENI CONTAMINATI
- EMBRICI

COMMITTENTE:

RFI RETE FERROVIARIA ITALIANA
GRUPPO FERROVIE DELLO STATO

ALTA SORVEGLIANZA:

ITALFERR
GRUPPO FERROVIE DELLO STATO

GENERAL CONTRACTOR:

Cepav due
Consorzio ENI per l' Alta Velocità

INFRASTRUTTURE FERROVIARIE STRATEGICHE DEFINITE DALLA LEGGE OBIETTIVO N. 443/01

LINEA A.V. /A.C. TORINO - VENEZIA Tratta MILANO - VERONA
Lotto funzionale Brescia-Verona
PROGETTO ESECUTIVO

TR24 - TRINCEA LINEA AV/AC DA PK 145+169,891 A PK 145+799,891

PLANIMETRIA DI PROGETTO

TAVOLA 2

GENERAL CONTRACTOR	DIRETTORE LAVORI	SCALA :
Consorzio Cepav due — Consorzio Cepav due, Il Direttore del Consorzio (Ing. C. Ciarama) — Data: 06 APR 2019	Data:	1:500

COMMESSA	LOTTO	FASE	ENTE	TIPO DOC.	OPERA/DISCIPLINA	PROGR.	REV.
IN0R	11	E	E2	P8	TR2400	002	A

PROGETTAZIONE

Rev.	Descrizione	Redatto	Data	Verificato	Data	Verificato per A.T.I.	Data	Progettista
A	EMISSIONE	Rocca	15/03/19	Aiello	15/03/19	Aiello	15/03/19	Dott. Ing. Aiello Pietro Ordine Ingegneri Provincia Catania n. 3728
B								
C								

CIG. 751447334A — Stampato dal Service di plottaggio ITALFERR S.p.A. ALBA S.r.l. — File: IN0R11EE2P8TR2400002A_02.dwg

Progetto cofinanziato dalla Unione Europea

CUP: F81H91000000008

Scala di plot: 1: